
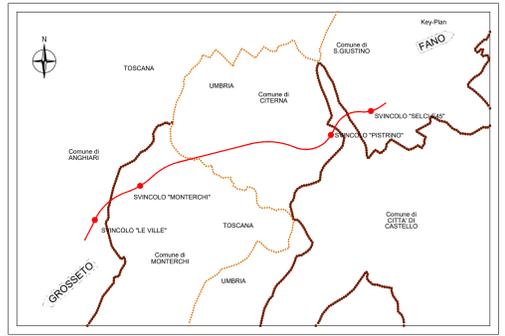


SEZIONE A-A
SCALA 1:200

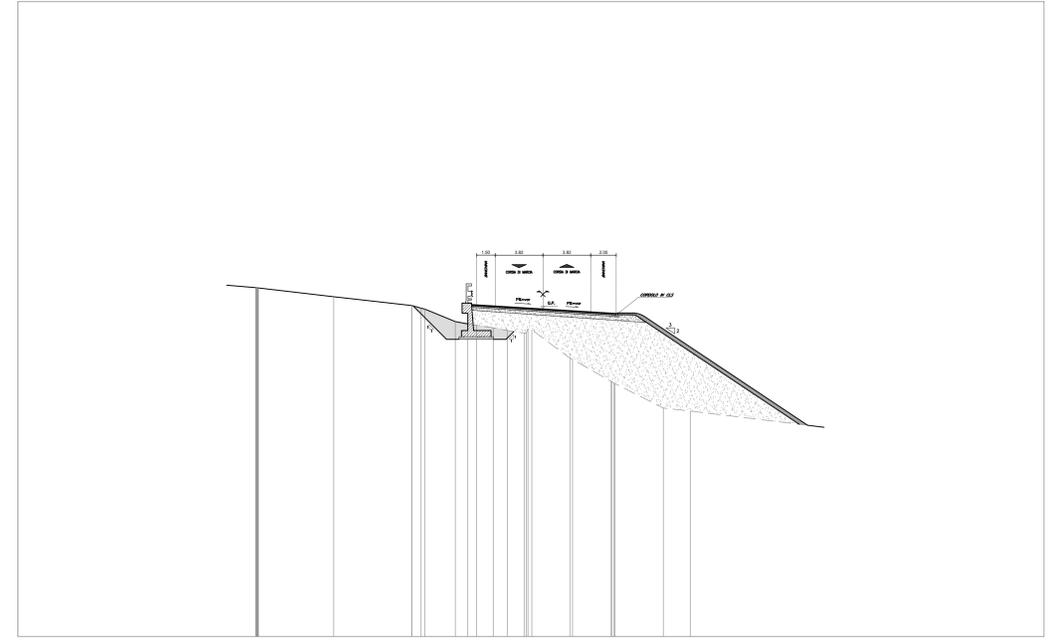

NOTA
PER LE CARATTERISTICHE DEI MATERIALI SI RIMANDA ALLA TAVOLA
T000513TRD01A

Sanas
GRUPPO FS ITALIANE
Direzione Progettazione e Realizzazione Lavori

SGC Grosseto Fano (E78).
Tratto Nodo di Arezzo (S. Zeno) - Selci Lama (E45).
Adeguamento a 4 corsie del tratto Le Ville - Selci Lama (E45).
Lotto 7.

PROGETTO DEFINITIVO PG 364

ANAS - DIREZIONE PROGETTAZIONE E REALIZZAZIONE LAVORI

<p>IL GEOLOGO Dott. Geol. Salvatore Minno Ordine dei geologi della Regione Lazio n. 1069</p> <p>COORDINATORE PER LA SICUREZZA IN FASE DI PROGETTAZIONE Arch. Santo Salvatore Vermiglio Ordine Architetti Provincia di Reggio Calabria n. 1270</p> <p>L'ARCHEOLOGO Dott.ssa Maria Grazia Liseno Stato MIABACT n. 1646</p> <p>VED. IL RESP. DEL PROCEDIMENTO Ing. Michele Consummi</p> <p>VED. IL RESP. DEL PROGETTO Arch. Paoletti Marco Calozza</p>	<p>I PROGETTISTI SPECIALISTICI Ing. Ambrogio Signorelli Ordine Ingegneri Provincia di Roma n. A35111</p> <p>Ing. Moreno Papielli Ordine Ingegneri Provincia di Perugia n. A2857</p> <p>Ing. Claudio Muller Ordine Ingegneri Provincia di Roma n. 15754</p> <p>Ing. Oreste Paoletti Ordine Ingegneri Provincia di Roma n. A2895</p> <p>Ing. Giuseppe Resto Ordine Ingegneri Provincia di Roma n. 20629</p>	<p>PROGETTAZIONE ATI: (Mandataria)</p> <p>GP INGENNERIA GESTIONE PROGETTI INGEGNERIA s.r.l.</p> <p>coopprogetti</p> <p>engeko</p> <p>AIM Società di Ingegneria e Architettura</p> <p>IL PROGETTISTA RESPONSABILE DELL'INTEGRAZIONE DELLE SCELTE SPECIALISTICHE (DPR307/20 ART. 15 COMMA 2) Dott. Ing. GIORGIO GIUDICCI Ordine Ingegneri Provincia di Roma n. 14035</p>
--	--	--

OPERE D'ARTE MINORI
OPERE DI SOSTEGNO
Muro OS4 - DA Progr. 0+257.90 A 0+315.10 RAMP 2F
Pianta scavi

CODICE PROGETTO	NOME FILE	REVISIONE	SCALA
COMP. PROGETTO DP LO702G D2110	T000504STRD02A		
CODICE ELAB.	T000504STRD0102	A	1:200
D			
C			
B			
A	Emisione	Giugno '24	Suroci Suroci Giuducci
REV.	DESCRIZIONE	DATA	REDAITTO VERIFICATO APPROVATO