

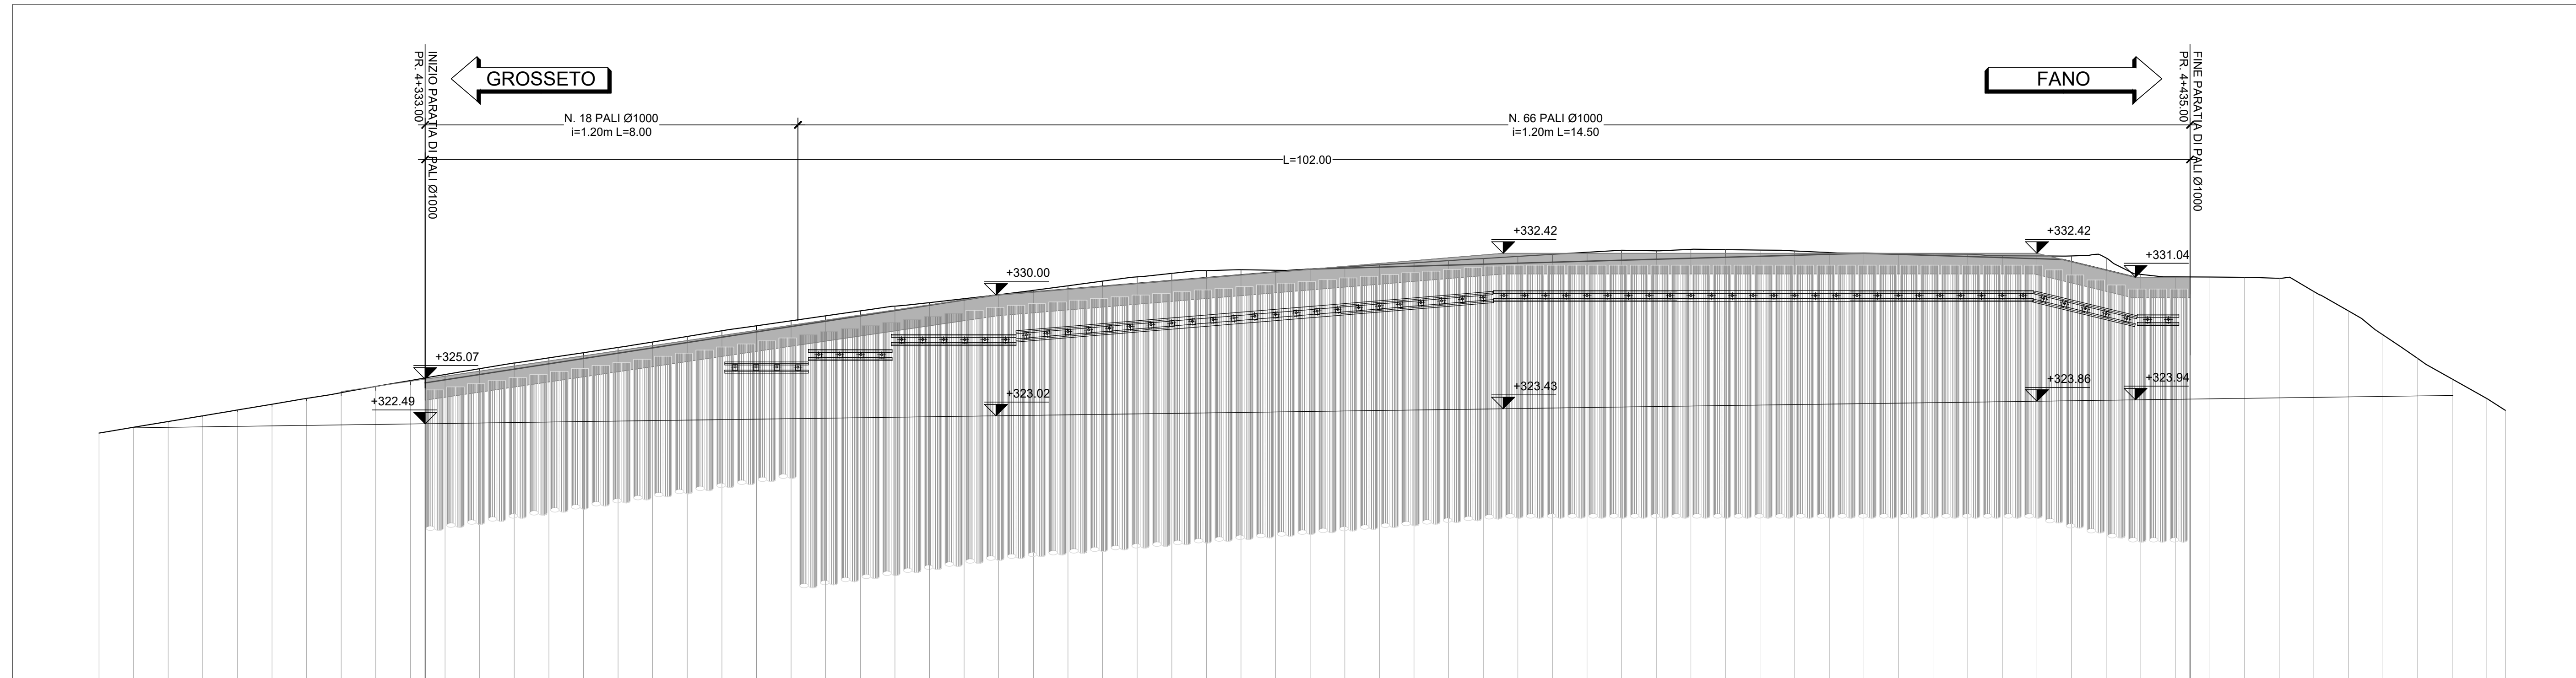


PROFILO LONGITUDINALE PARATIA OS06
SCALA 1:200

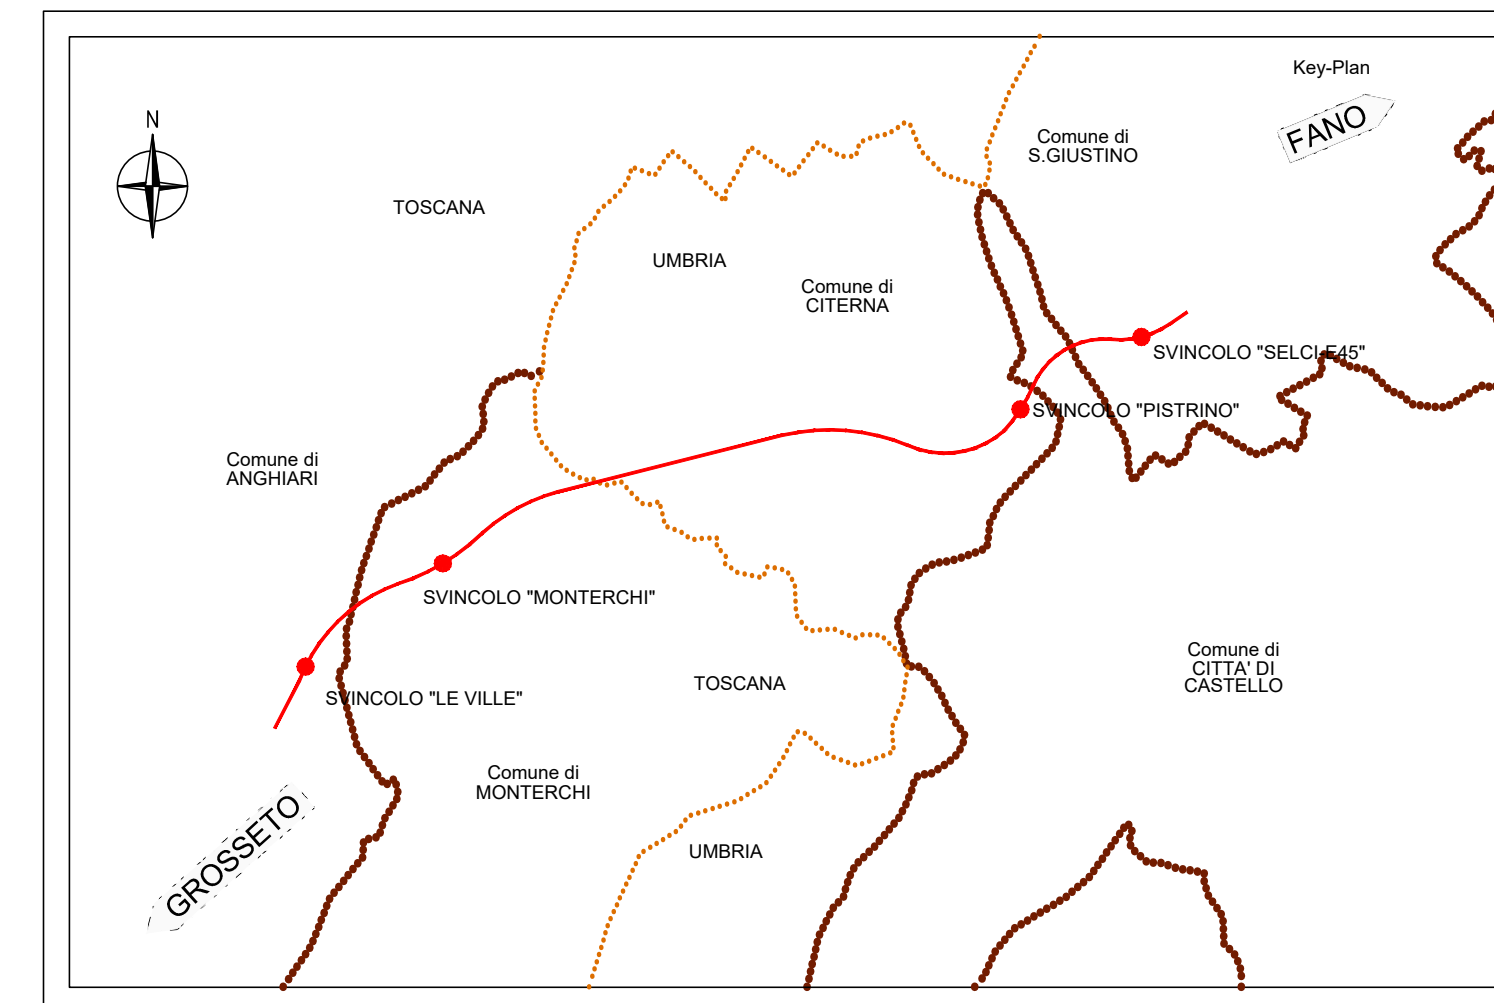

SEZIONE A-A
SCALA 1:200

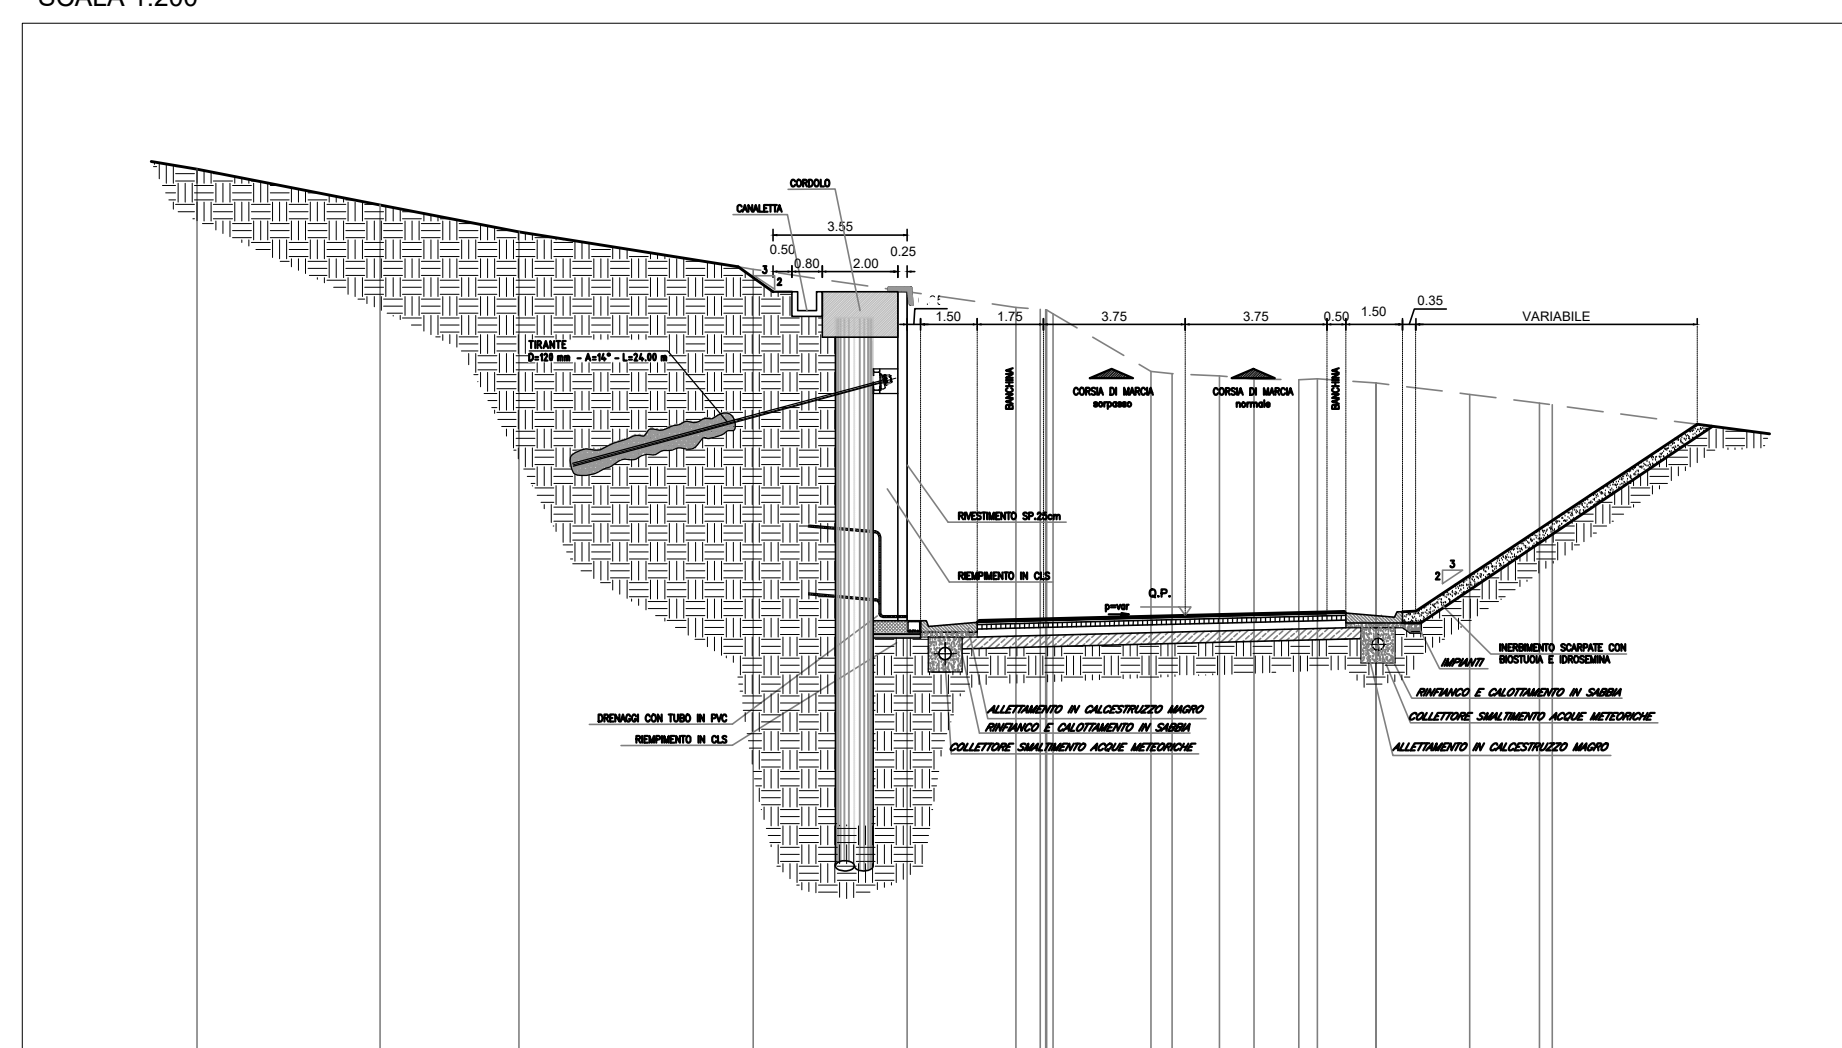

CARATTERISTICHE DEI MATERIALI

Calcestruzzo per magroni classe C12/15 (UNI 11104)	
Massima dimensione aggregati ... - 40 mm	
Calcestruzzo classe C32/40 (UNI 11104) - Elevazione Muri	
Classe di resistenza	C32/40
Modulo elastico	$E_{cm} = 33.643 \text{ N/mm}^2$
Resistenza caratteristica a compressione cilindrica	$f_{ck} = 33.20 \text{ N/mm}^2$
Classe di esposizione	XC4
Massima dimensione aggregati	16 mm
Copriferro	60 mm
Massimo rapporto A/C	0.50
Minimo contenuto in cemento	340 kg/m^3
Calcestruzzo classe C28/35 (UNI 11104) - Fondazione Muri, Pali e Cordoli	
Classe di resistenza	C28/35
Modulo elastico	$E_{cm} = 32.588 \text{ N/mm}^2$
Resistenza caratteristica a compressione cilindrica	$f_{ck} = 29.05 \text{ N/mm}^2$
Classe di esposizione	XC2
Massima dimensione aggregati	16 mm
Copriferro	45 mm
Massimo rapporto A/C	0.50
Minimo contenuto in cemento	320 kg/m^3
Acciaio per c.a. in barre ad aderenza migliorata tipo B450C contr.	
$f_{yk} \geq 450 \text{ N/mm}^2$	$f_{tk} \geq 540 \text{ N/mm}^2$
Incidenza armatura	150 kg/mc
L'acciaio fornito dovrà essere di tipo saldabile.	
Ogni fornitura deve essere accompagnata da copia conforme del relativo certificato, con data non anteriore a tre mesi, emesso dal Laboratorio Ufficiale incaricato del controllo in stabilimento.	

Sanas
GRUPPO FS ITALIANE
Direzione Progettazione e Realizzazione Lavori

SGC Grosseto Fano (E78).
Tratto Nodo di Arezzo (S. Zeno) - Selci Lama (E45).
Adeguamento a 4 corsie del tratto Le Ville - Selci Lama (E45).
Lotto 7.

PROGETTO DEFINITIVO PG 364

ANAS - DIREZIONE PROGETTAZIONE E REALIZZAZIONE LAVORI

IL GEOLOGO Dott. Geol. Salvatore Marino Ordine dei geologi della Regione Lazio n. 1069	I PROGETTISTI SPECIALISTICI Ing. Ambrogio Signorelli Ordine Ingegneri Provincia di Roma n. A35111 (Mandatario)	PROGETTAZIONE ATI: (Mandatario) GP INGENNERIA GESTIONE PROGETTI INGENNERIA srl
COORDINATORE PER LA SICUREZZA IN FASE DI PROGETTAZIONE Arch. Sante Salvatore Vermiglio Ordine Architetti Provincia di Reggio Calabria n. 1270	Ing. Moreno Panfilì Ordine Ingegneri Provincia di Perugia n. A2857 (Mandatario)	coopprogetti engeko
L'ARCHITETTO Dott.ssa Maria Grazia Liseno Ordine Architetti n. 1646	Ing. Claudio Müller Ordine Ingegneri Provincia di Roma n. 15754 (Mandatario)	AIM Società di Ingegneria e Architettura
VISTO: IL RESP. DEL PROCEDIMENTO Ing. Michele Consumi	Ing. Oreste Suroci Ordine Ingegneri Provincia di Roma n. A2895 (Mandatario)	IL PROGETTISTA RESPONSABILE DELL'INTEGRAZIONE E DELLA SELEZIONE SPECIALISTICHE (OPROV/20 ART 15 COMMA 2) Dott. Ing. GIORGIO GUIDUCCI Ordine Ingegneri Provincia di Roma n. 14035
VISTO: IL RESP. DEL PROGETTO Arch. Panfil. Marco Calzavara	Ing. Giuseppe Resto Ordine Ingegneri Provincia di Roma n. 20629 (Mandatario)	

OPERE D'ARTE MINORI
OPERE DI SOSTEGNO
Paratia OS06 - DA PROGR. 4+327.95 A 4+447.95
Pianta, prospetto e sezione tipo

CODICE PROGETTO	NOME FILE	REVISIONE	SCALA
COMP. PROGETTO DP LO702G D2110	T000S06STRDIO1A	A	1:200
ELAB. CODICE ELAB. T000S06STRDIO1			
D			
C			
B			
A	Emisione	Giugno '24	Suroci Suroci Guiducci
REV. DESCRIZIONE	DATA	REDATTO	VERIFICATO APPROVATO