




VIABILITA' SECONDARIA  
CATEGORIA F2 - EXTRAURBANA LOCALE D.M. 05/11/2001  
SEZIONE STRADALE TIPO IN RILEVATO - IN RETTIFILLO  
VS.02, VS.03

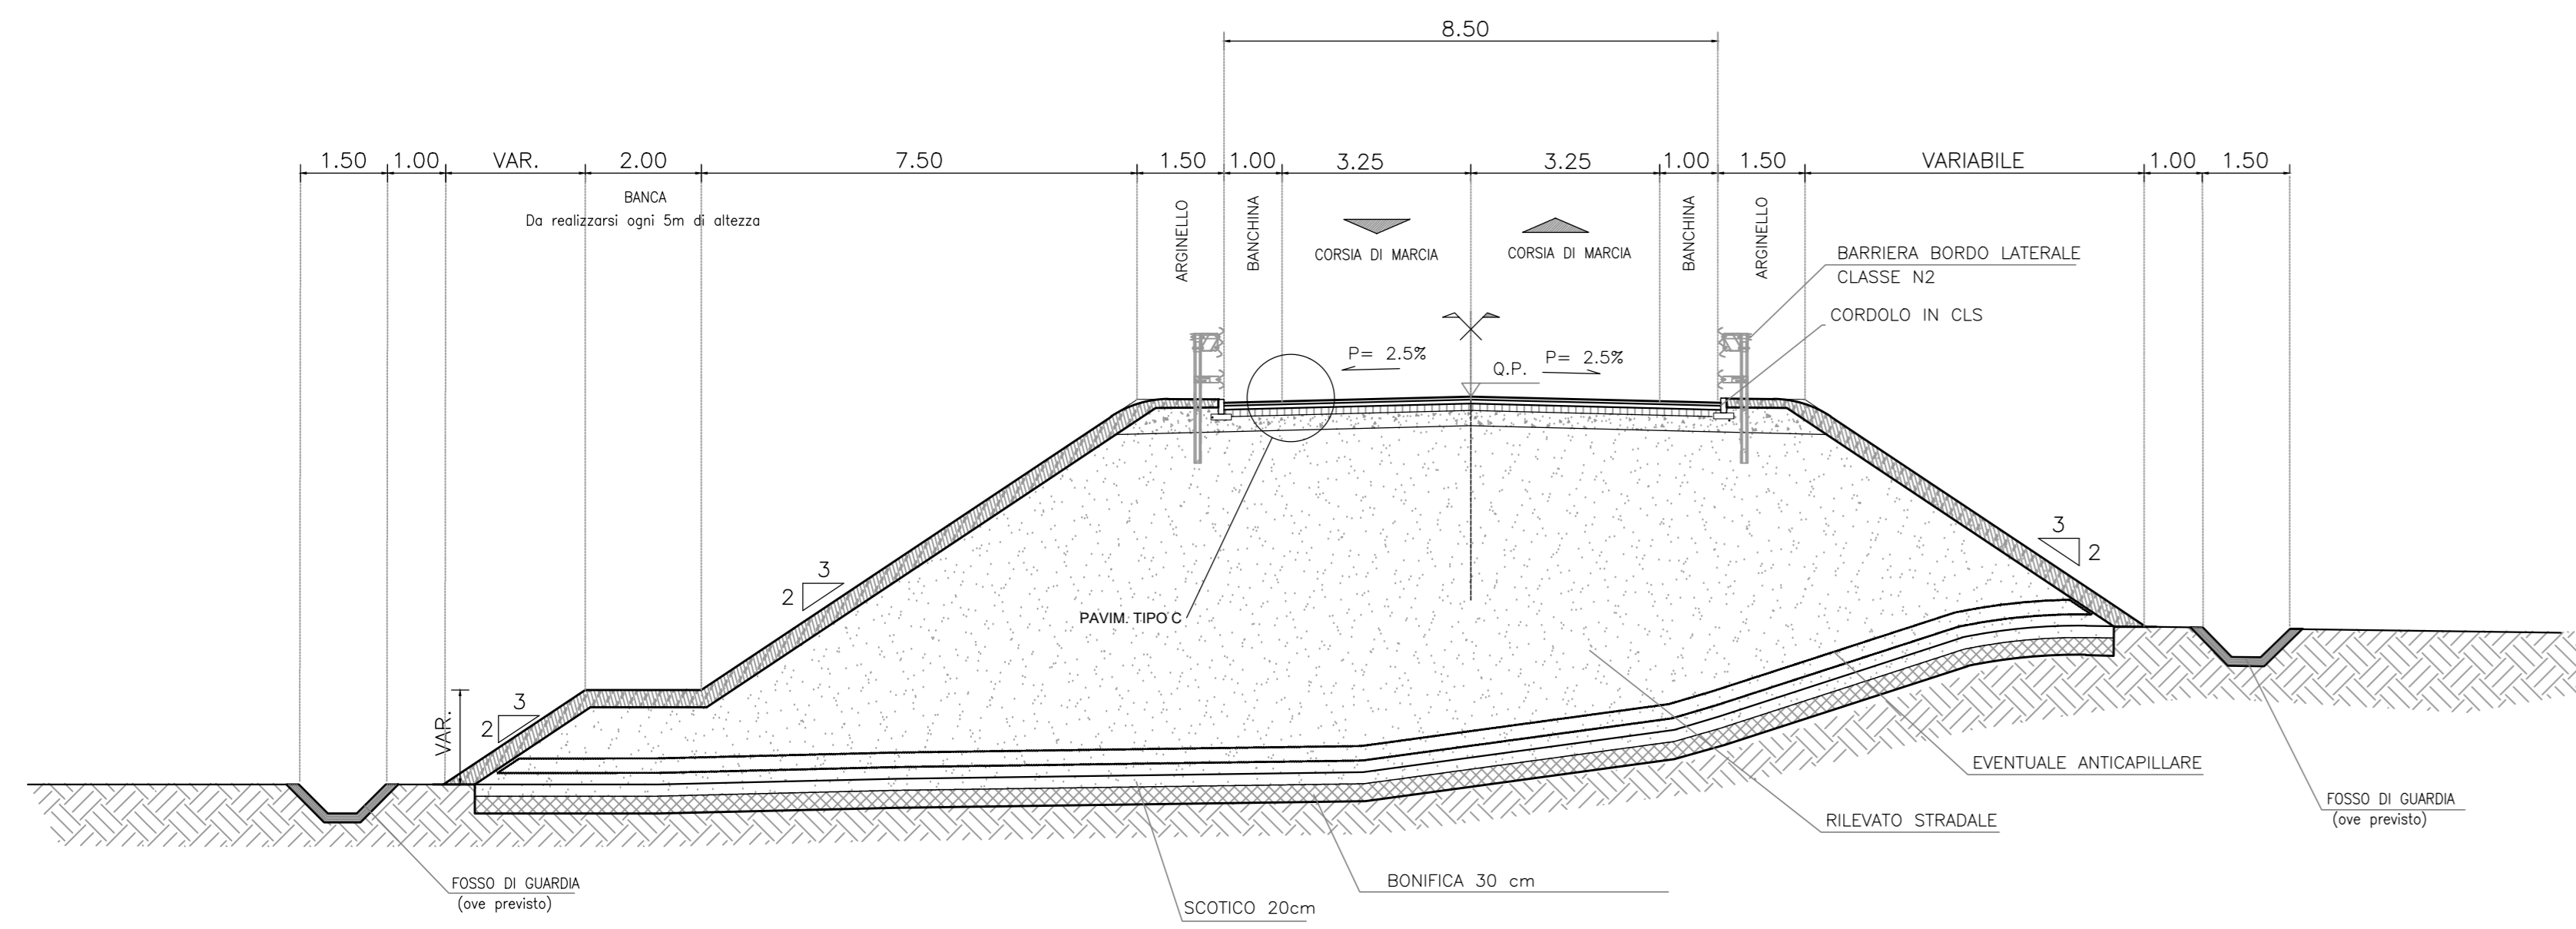


VIABILITA' SECONDARIA  
CATEGORIA F2 - EXTRAURBANA LOCALE D.M. 05/11/2001  
SEZIONE STRADALE TIPO IN RILEVATO - IN CURVA  
VS.02, VS.03

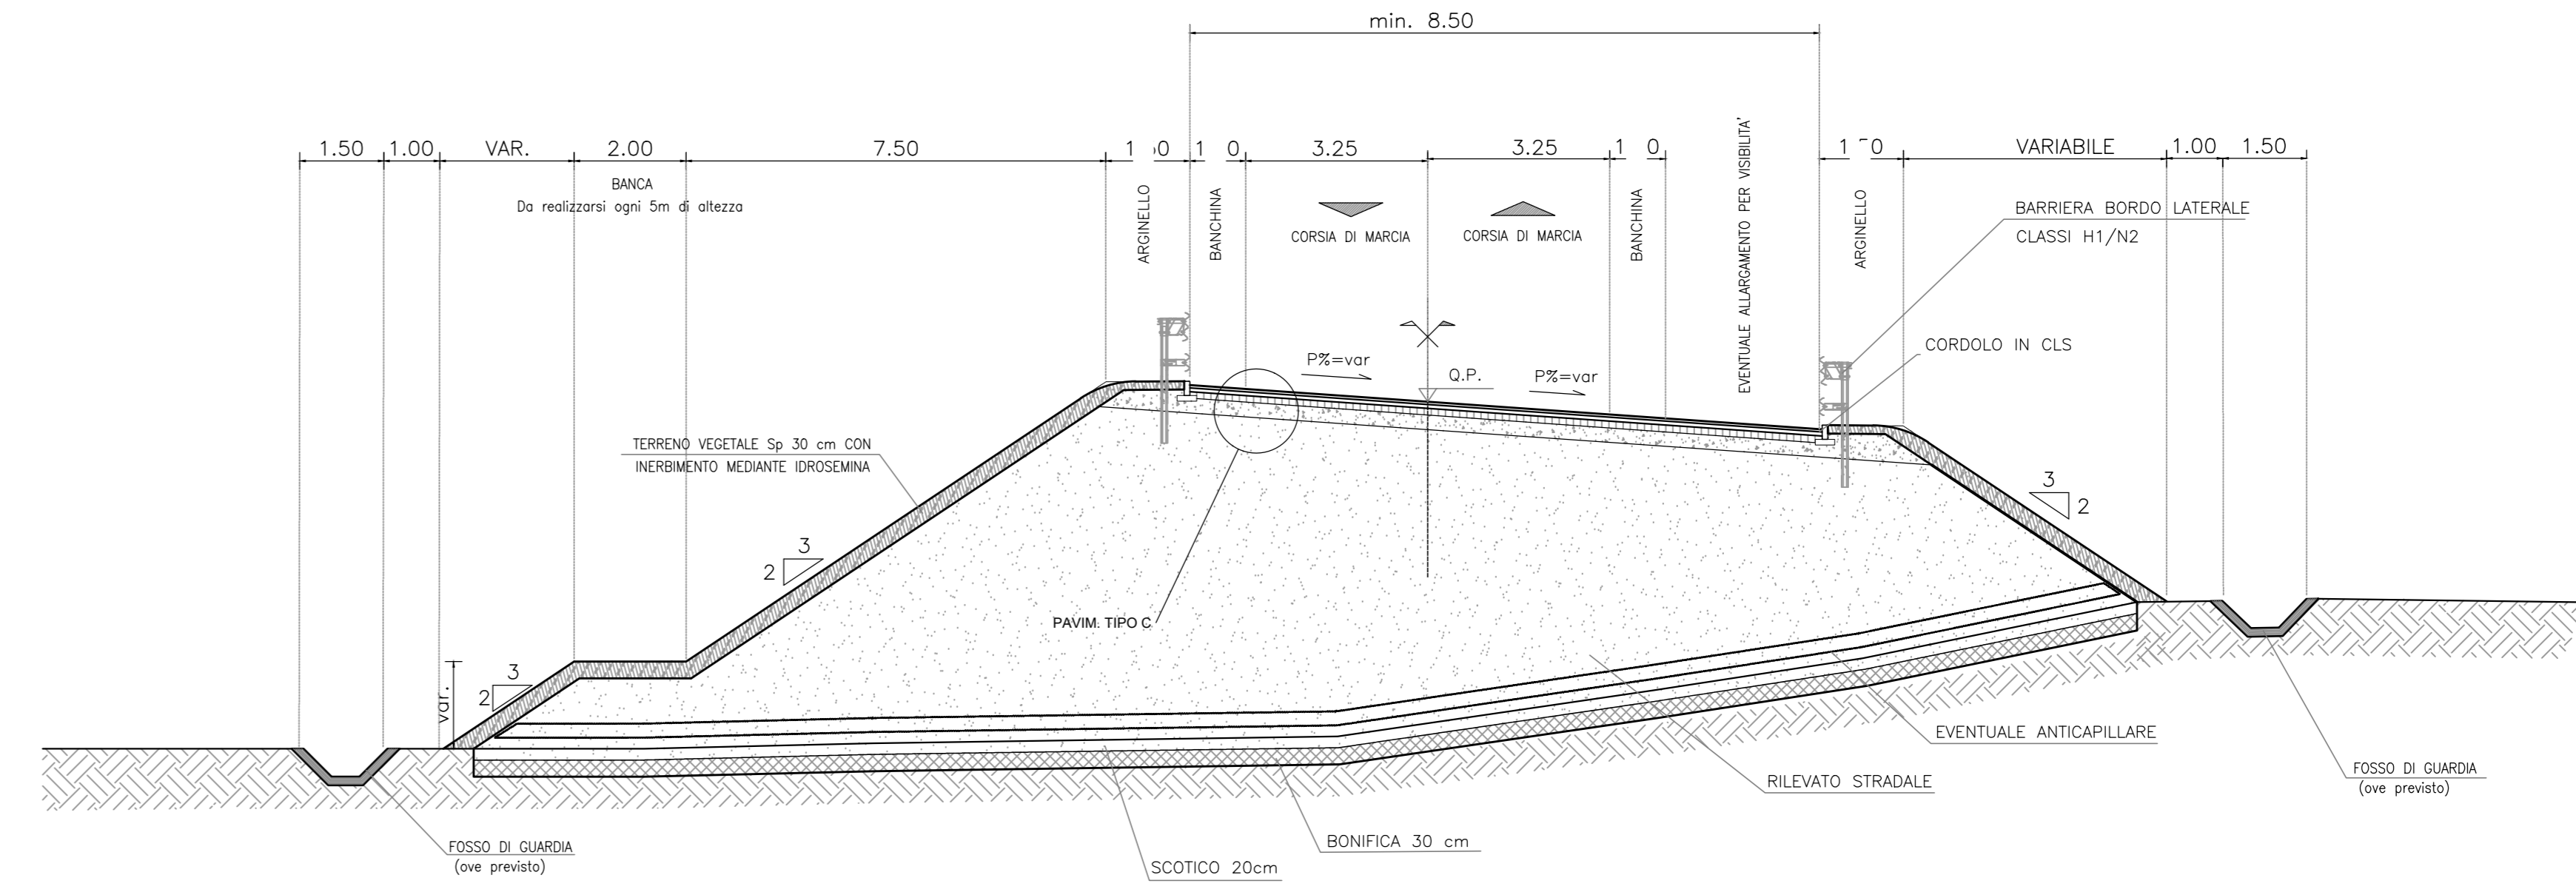


VIABILITA' SECONDARIA  
CATEGORIA F2 - EXTRAURBANA LOCALE D.M. 05/11/2001  
SEZIONE STRADALE TIPO IN TRINCEA - IN RETTIFILLO  
VS.02, VS.03

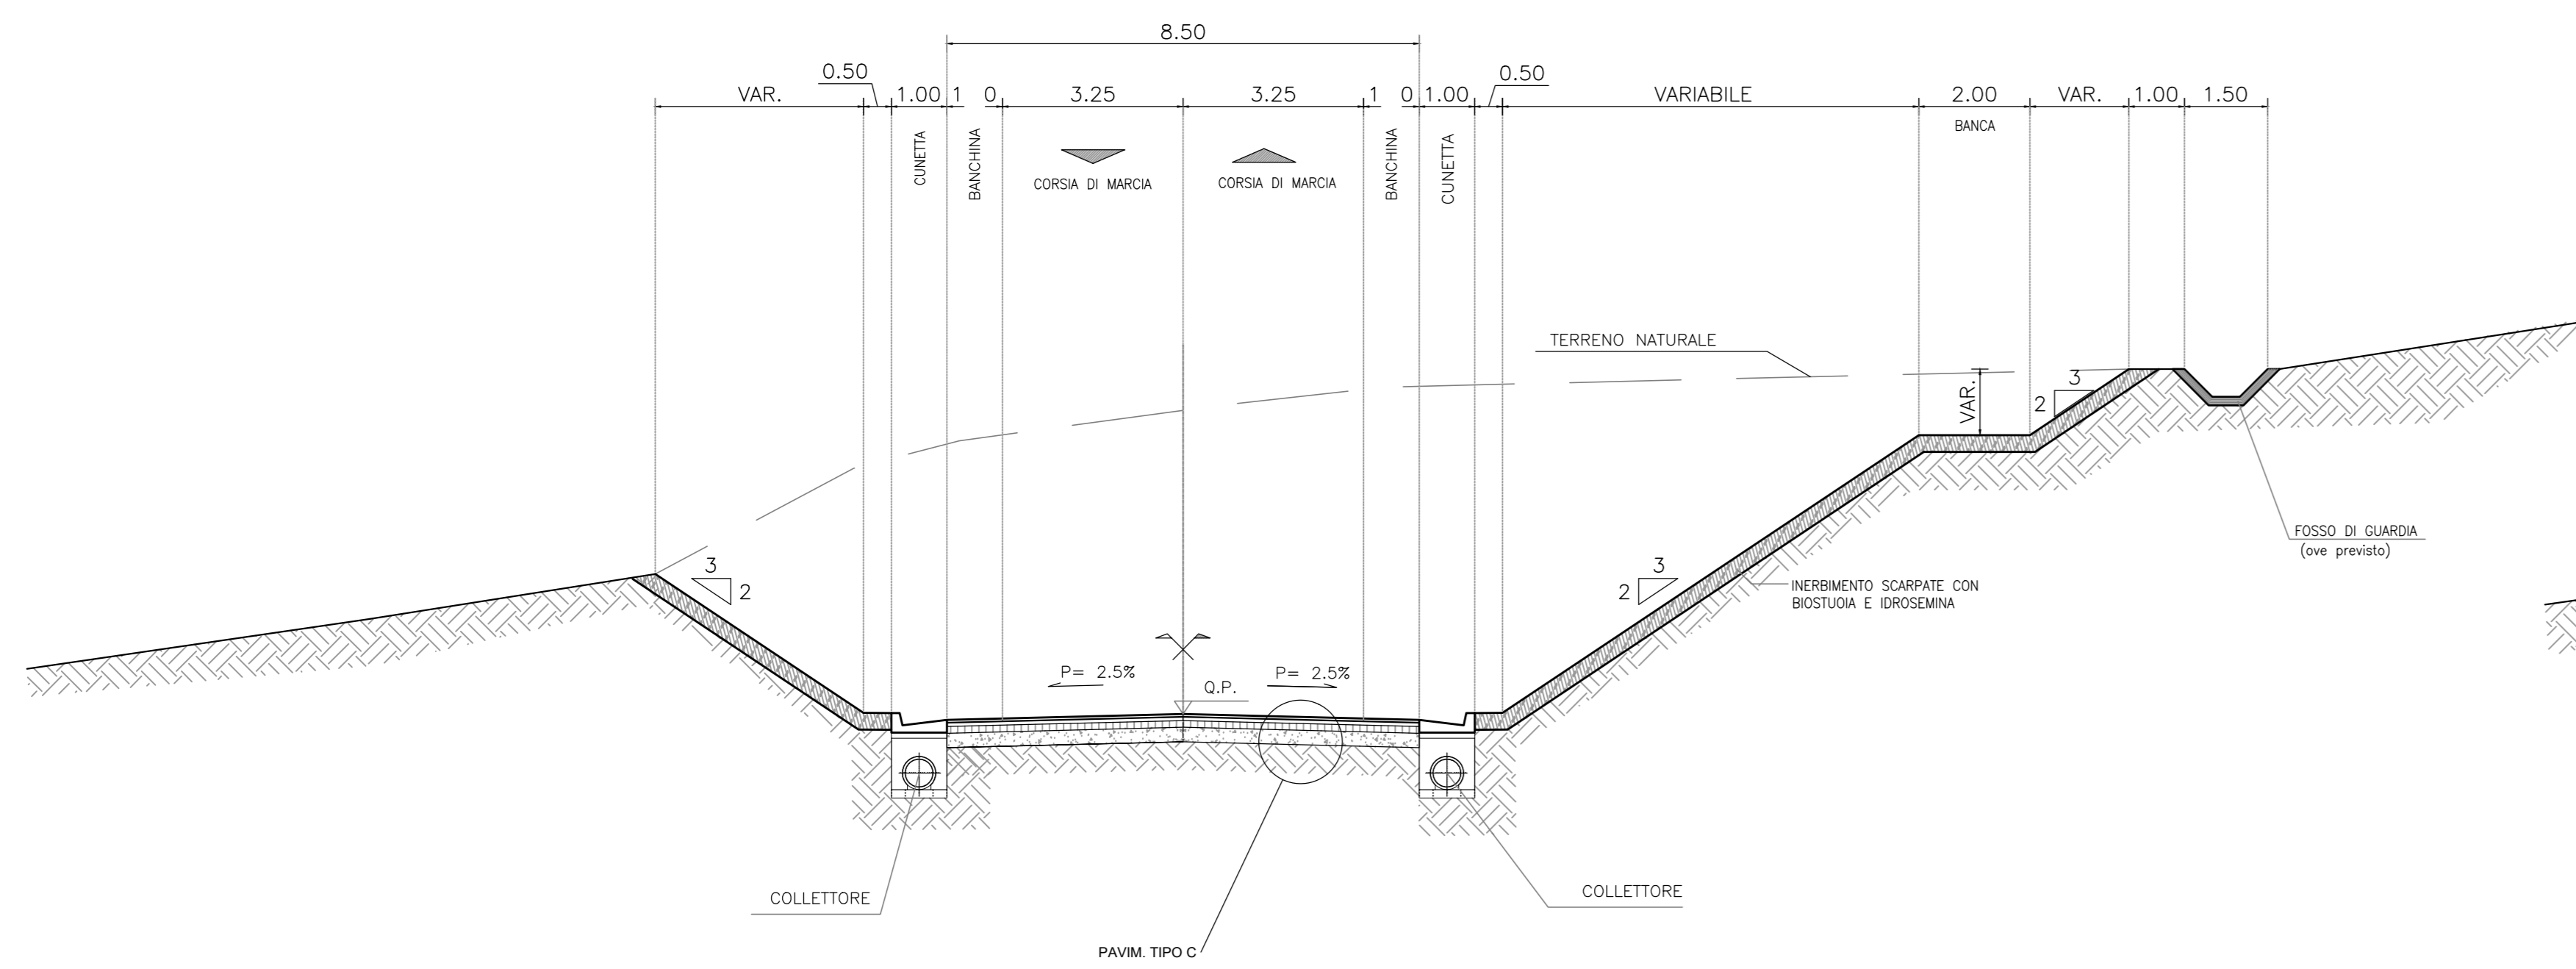


VIABILITA' SECONDARIA  
CATEGORIA F2 - EXTRAURBANA LOCALE D.M. 05/11/2001  
SEZIONE STRADALE TIPO IN TRINCEA - IN CURVA  
VS.02, VS.03

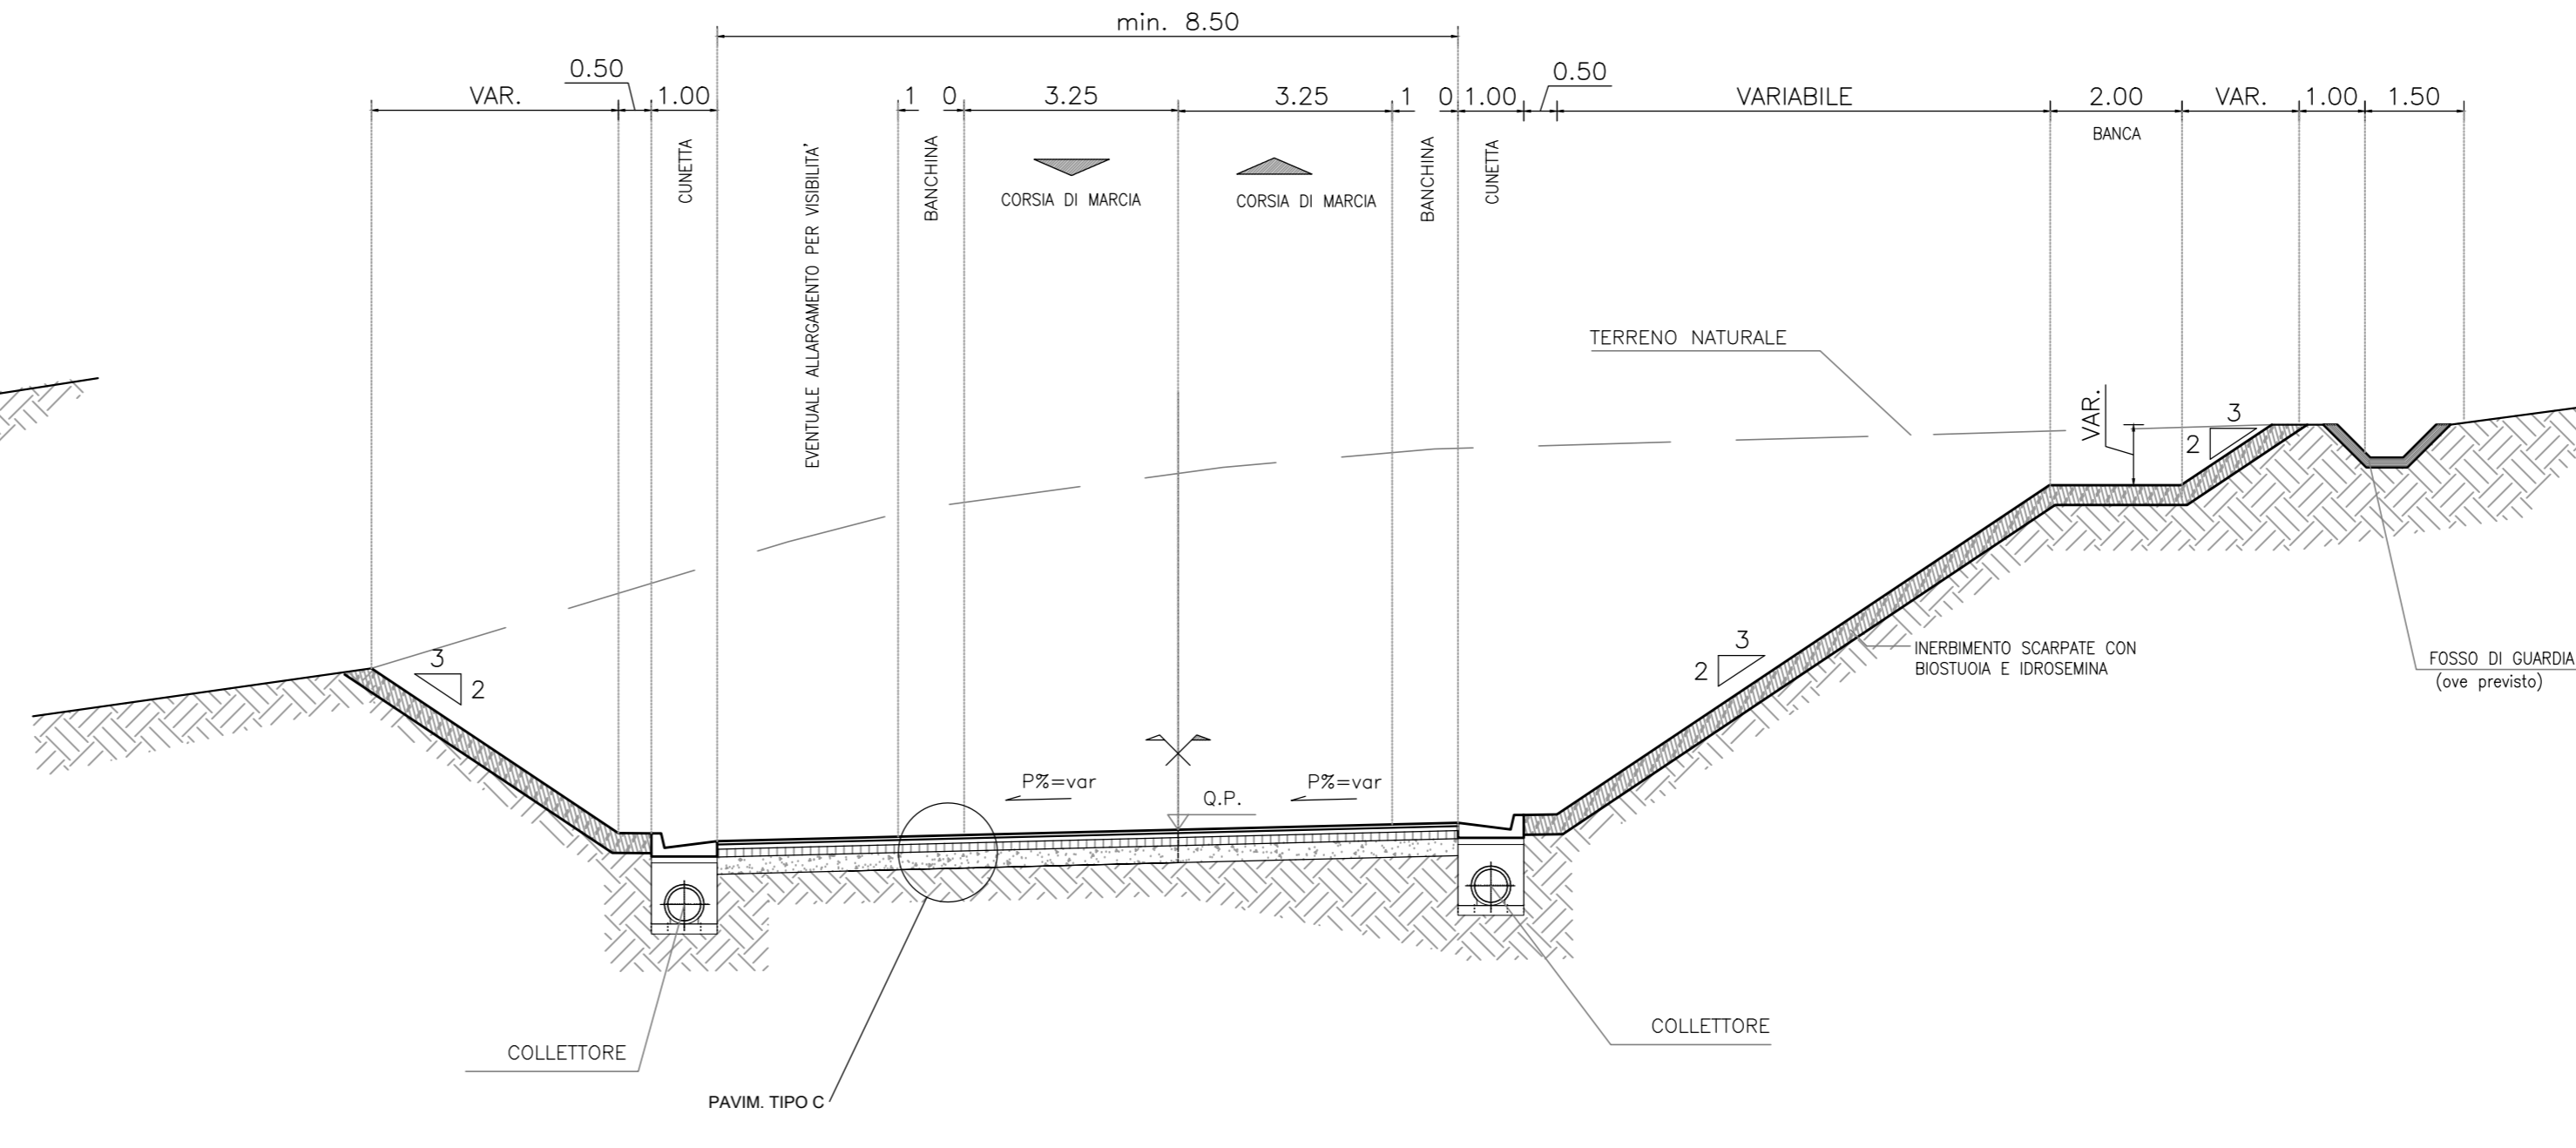


VIABILITA' SECONDARIA  
STRADA A DESTINAZIONE PARTICOLARE  
SEZIONE STRADALE TIPO IN RILEVATO  
RAMO 2B, RAMO 2D, VS.01, VS.04, VS.05, VS.06, VS.07

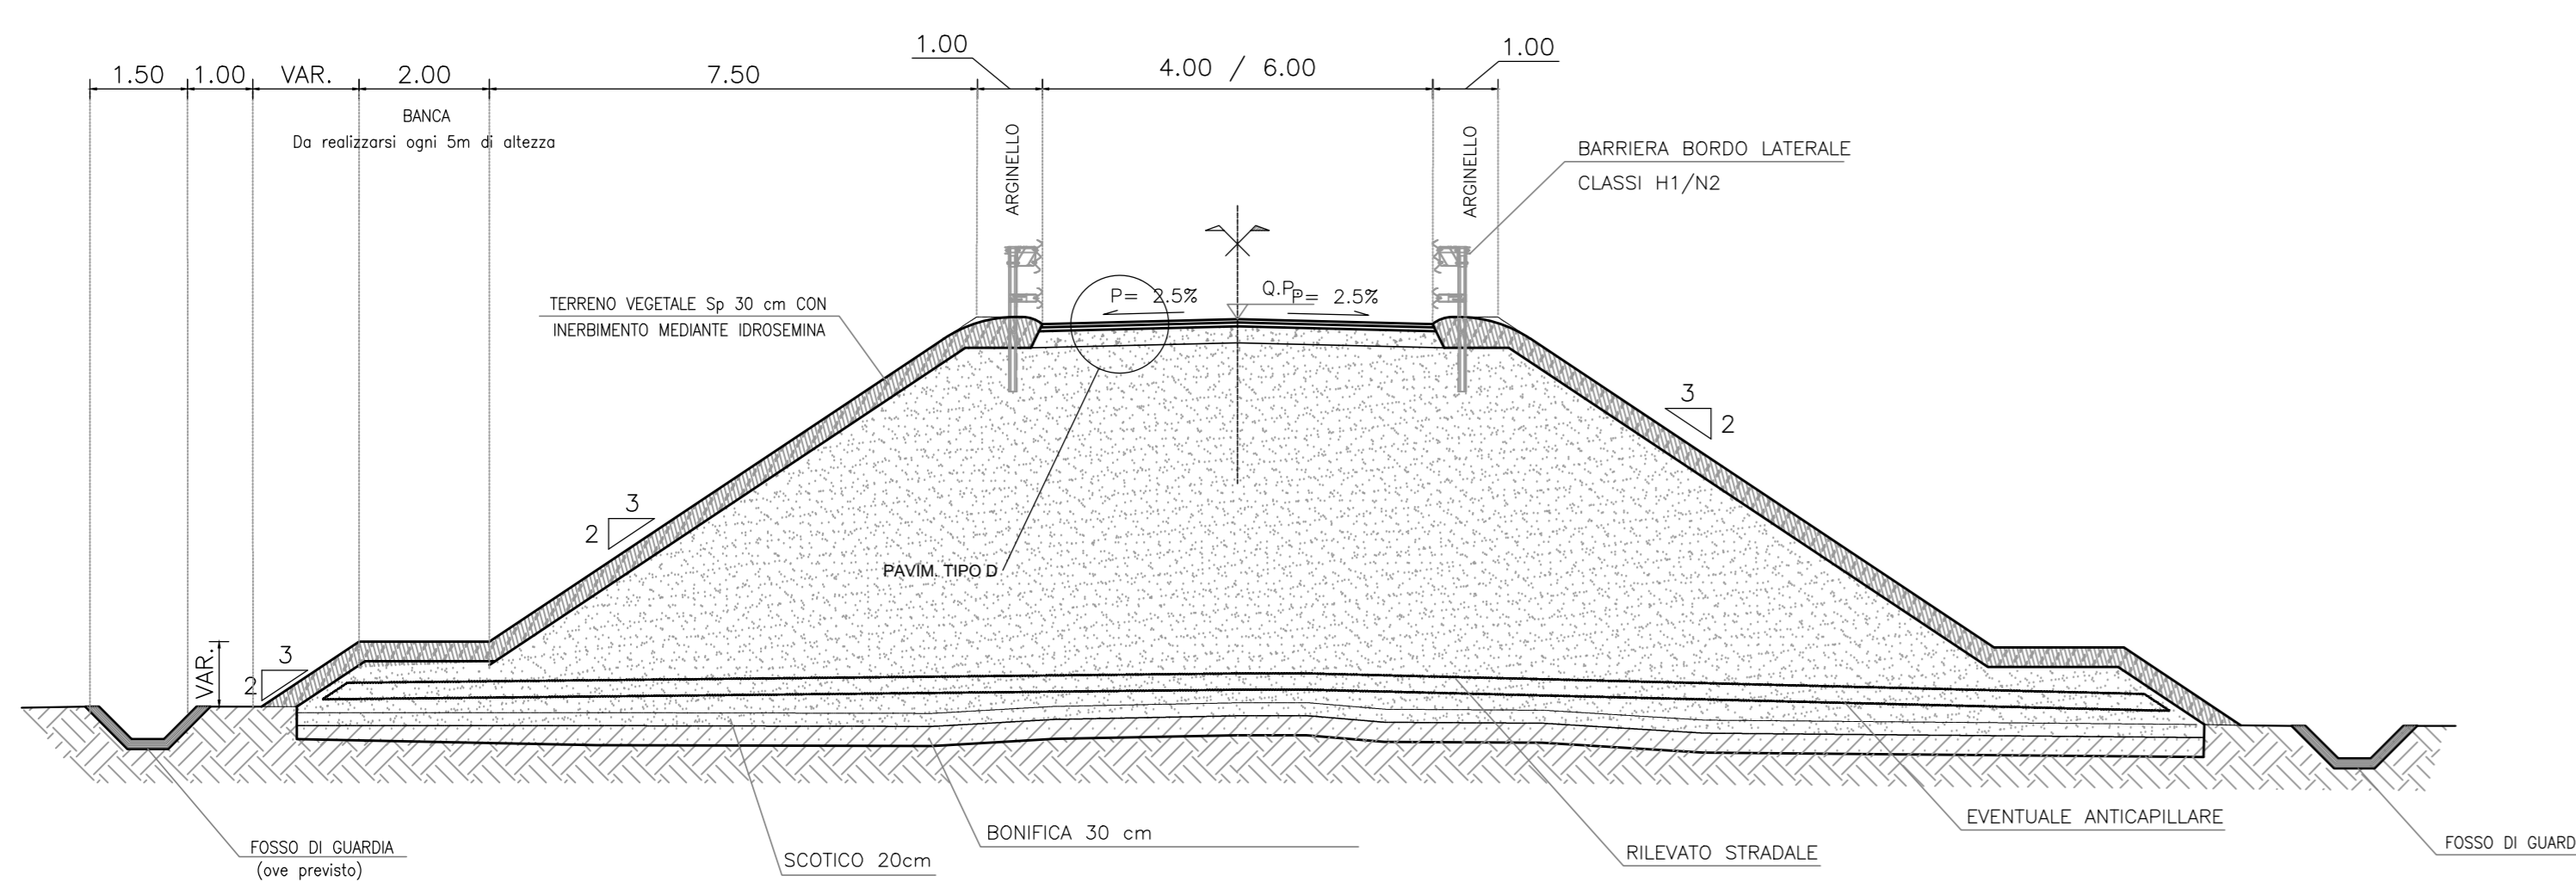


VIABILITA' SECONDARIA  
STRADA A DESTINAZIONE PARTICOLARE  
SEZIONE STRADALE TIPO IN TRINCEA  
RAMO 2B, RAMO 2D, VS.01, VS.04, VS.05, VS.06, VS.07

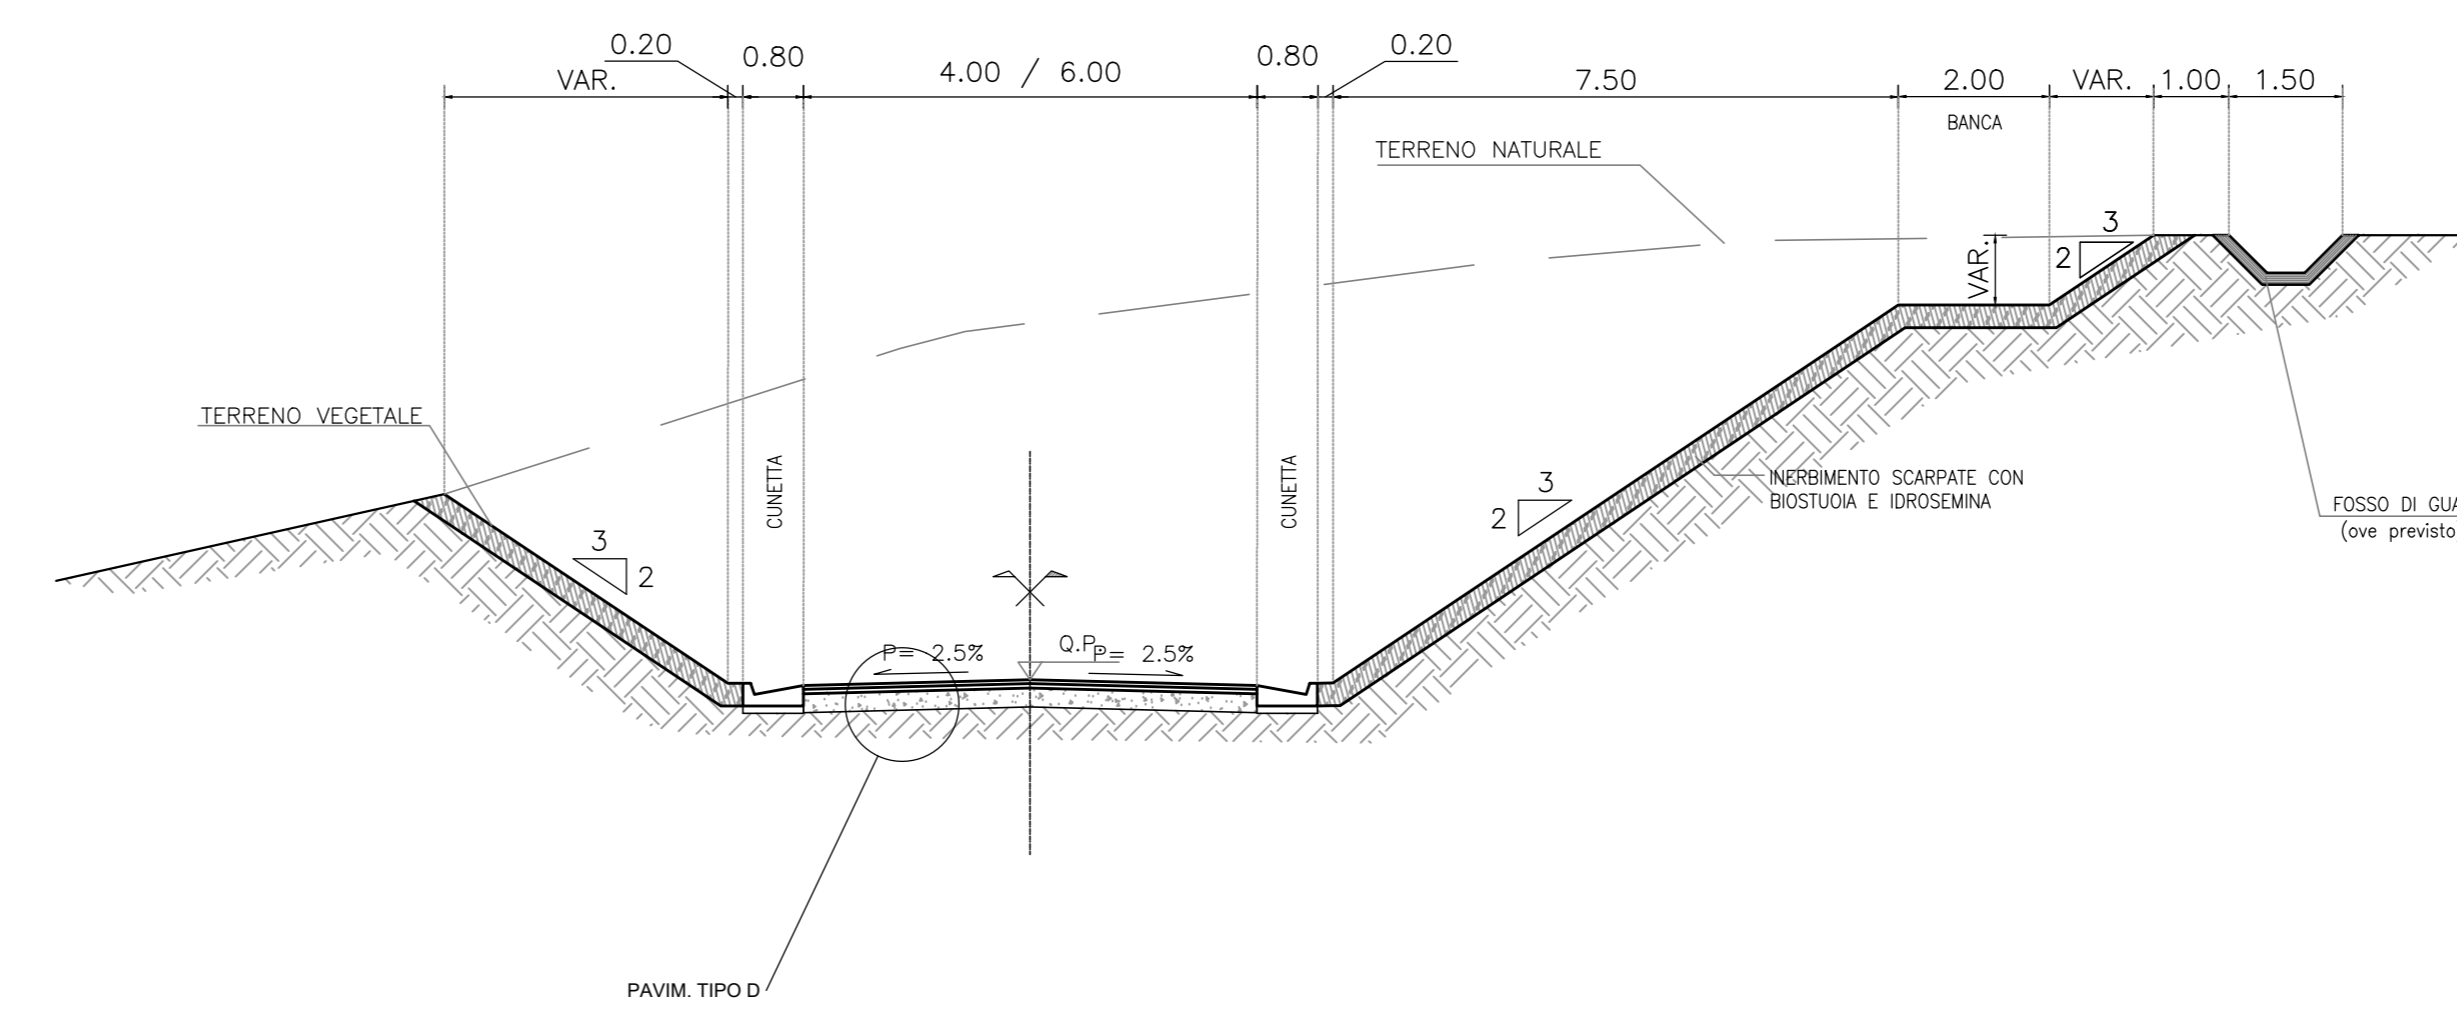

Pavimentazione tipo A  
"ASSE PRINCIPALE" - CAT. B : PARTICOLARE PAVIMENTAZIONE  
scala 1:20

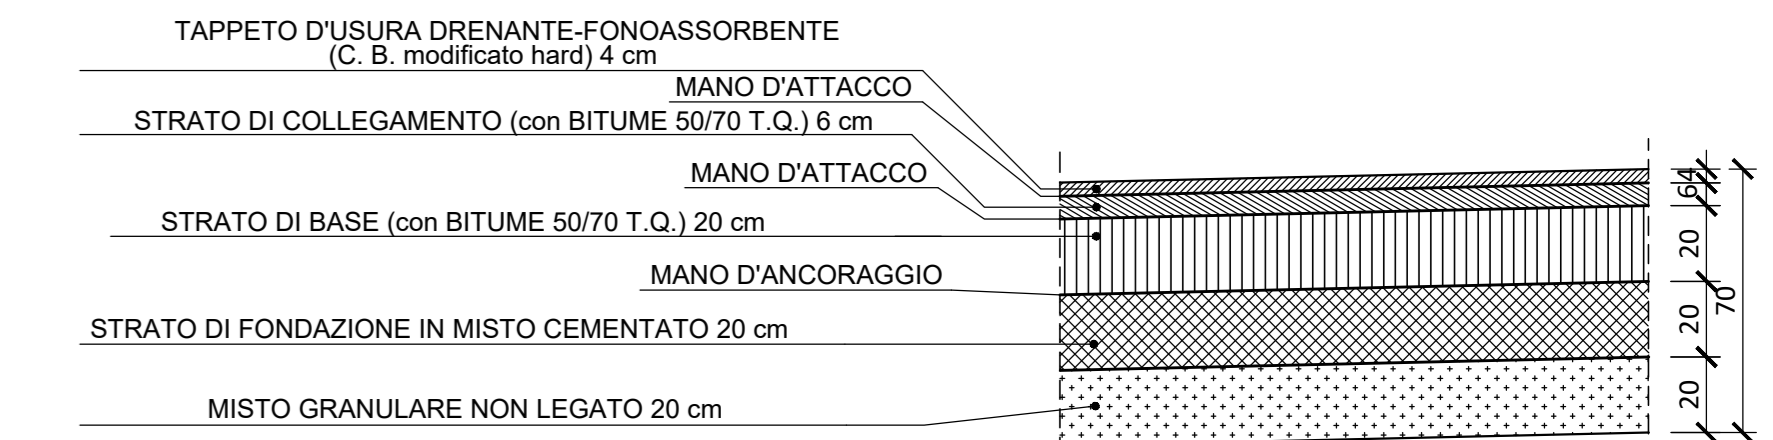

Viabilità - CAT. C1/C2 - F1/F2 : PARTICOLARE PAVIMENTAZIONE  
scala 1:20

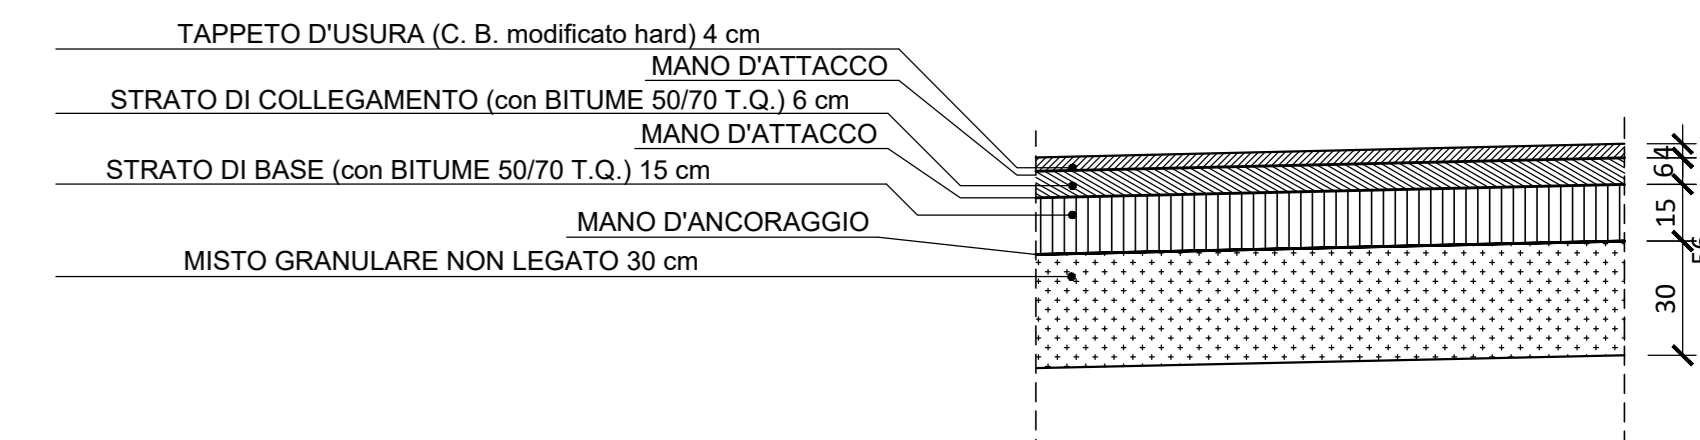

- BARRIERA METALLICA CLASSE "N2" DA BORDO LATERALE (prestazioni minime W3)
- BARRIERA METALLICA CLASSE "H1" DA BORDO LATERALE (prestazioni minime W3 - V5)
- BARRIERA METALLICA CLASSE "H1" DA BORDO LATERALE CON FONTE INTEGRATA (prestazioni minime W3 - V5)
- BARRIERA METALLICA CLASSE "H2" DA BORDO PONTE CON RETE INTEGRATA (prestazioni minime W4 - V3)
- BARRIERA METALLICA CLASSE "H2" (Ansa o prestazioni equivalenti) DA BORDO LATERALE
- BARRIERA METALLICA CLASSE "H2" (Ansa o prestazioni equivalenti) DA BORDO LATERALE CON RETE INTEGRATA (R.A.L.) DOVE NECESSARIO
- BARRIERA SPARTITRAFFICO Tipo New Jersey - NDBA ANAS (H20)
- PROFILO REDIRETTIVO IN GALLERIA (P.R.)



Direzione Progettazione e Realizzazione Lavori

SGC Grosseto Fano (E78).  
Tratto Nodo di Arezzo (S. Zeno) - Selci Lama (E45).  
Adeguamento a 4 corsie del tratto Le Ville - Selci Lama (E45).  
Lotto 7.

PROGETTO DEFINITIVO PG 364

ANAS - DIREZIONE PROGETTAZIONE E REALIZZAZIONE LAVORI

<p><b>IL GEOLOGO</b> Dott. Geol. Salvatore Marino Ordine dei geologi della Regione Lazio n. 1069</p> <p><b>COORDINATORE PER LA SICUREZZA IN FASE DI PROGETTAZIONE</b> Arch. Sesto Salvatore Vermiglio Ordine Ingegneri Provincia di Reggio Calabria n. 1270</p> <p><b>L'ARCHITETTO</b> Dott.ssa Maria Grazia Liseno Studio MIBACT n. 1446</p> <p><b>VISTO: IL RESP. DEL PROCEDIMENTO</b> Ing. Michele Consumi</p> <p><b>VISTO: IL RESP. DEL PROGETTO</b> Arch. Pininf. Marco Calzavara</p>	<p><b>PROGETTAZIONE ALTERNATIVE</b> Ing. Giovanni Signorelli Ordine Ingegneri Provincia di Perugia n. A55111</p> <p><b>PROGETTAZIONE ATT.</b> Ing. Moreno Paffili Ordine Ingegneri Provincia di Perugia n. A2857</p> <p><b>PROGETTAZIONE ATT.</b> Ing. Claudio Muller Ordine Ingegneri Provincia di Roma n. 15754</p> <p><b>VISTO: IL RESP. DEL PROCEDIMENTO</b> Ing. Giovanni Saraci Ordine Ingegneri Provincia di RC n. A2895</p> <p><b>VISTO: IL RESP. DEL PROGETTO</b> Ing. Giuseppe Resto Ordine Ingegneri Provincia di Roma n. 20639</p>	<p><b>PROGETTAZIONE ATT.</b> (Mandatario) <b>GP INGENNERIA</b> GESTIONE PROGETTI INGEGNERIA srl</p> <p><b>PROGETTAZIONE ATT.</b> (Mandatario) <b>cooprogetti</b></p> <p><b>PROGETTAZIONE ATT.</b> (Mandatario) <b>engeko</b></p> <p><b>IL PROGETTAZIONE RESPONSABILE DELL'INTEGRAZIONE DELLE SPECIALISTICHE (DPR0207/20 ART 15 COMMA 2)</b> Dott. Ing. GIORGIO GIUDICCI Ordine Ingegneri Provincia di Roma n. 14035</p>
--	--	---

PROGETTO STRADALE  
Parte generale  
Sezioni tipologiche  
Tav. 03

CODICE PROGETTO	NOME FILE	TOOPSOOTRASTO3C	REVISIONE	SCALA
COMP. PROGETTO	UV. ANNO N. PROG.			
DP LO702G D2110				
	CODICE ELAB.	T010P500TRASTO3		
D				1:100
C	Revisione per Intr. ANAS Prot. CDG.U.0439522 23-05-2024	Giugno '24	Flume	Signorelli Guiducci
B	Revisione per Intr. ANAS Prot. CDG.0393000 01-05-2024	Maggio '24	Flume	Signorelli Guiducci
A	Emissione	Marzo '24	Flume	Signorelli Guiducci
REV.	DESCRIZIONE	DATA	REDATTO	VERIFICATO
				APPROVATO