



VIABILITA' SECONDARIA


CATEGORIA C2 - EXTRAURBANE SECONDARIE D.M. 05/11/2001  
SEZIONE STRADALE TIPO IN RILEVATO - IN RETTIFILLO  
RAMO 1A, RAMO 1B, RAMO 2A, RAMO 2C, RAMO 4A

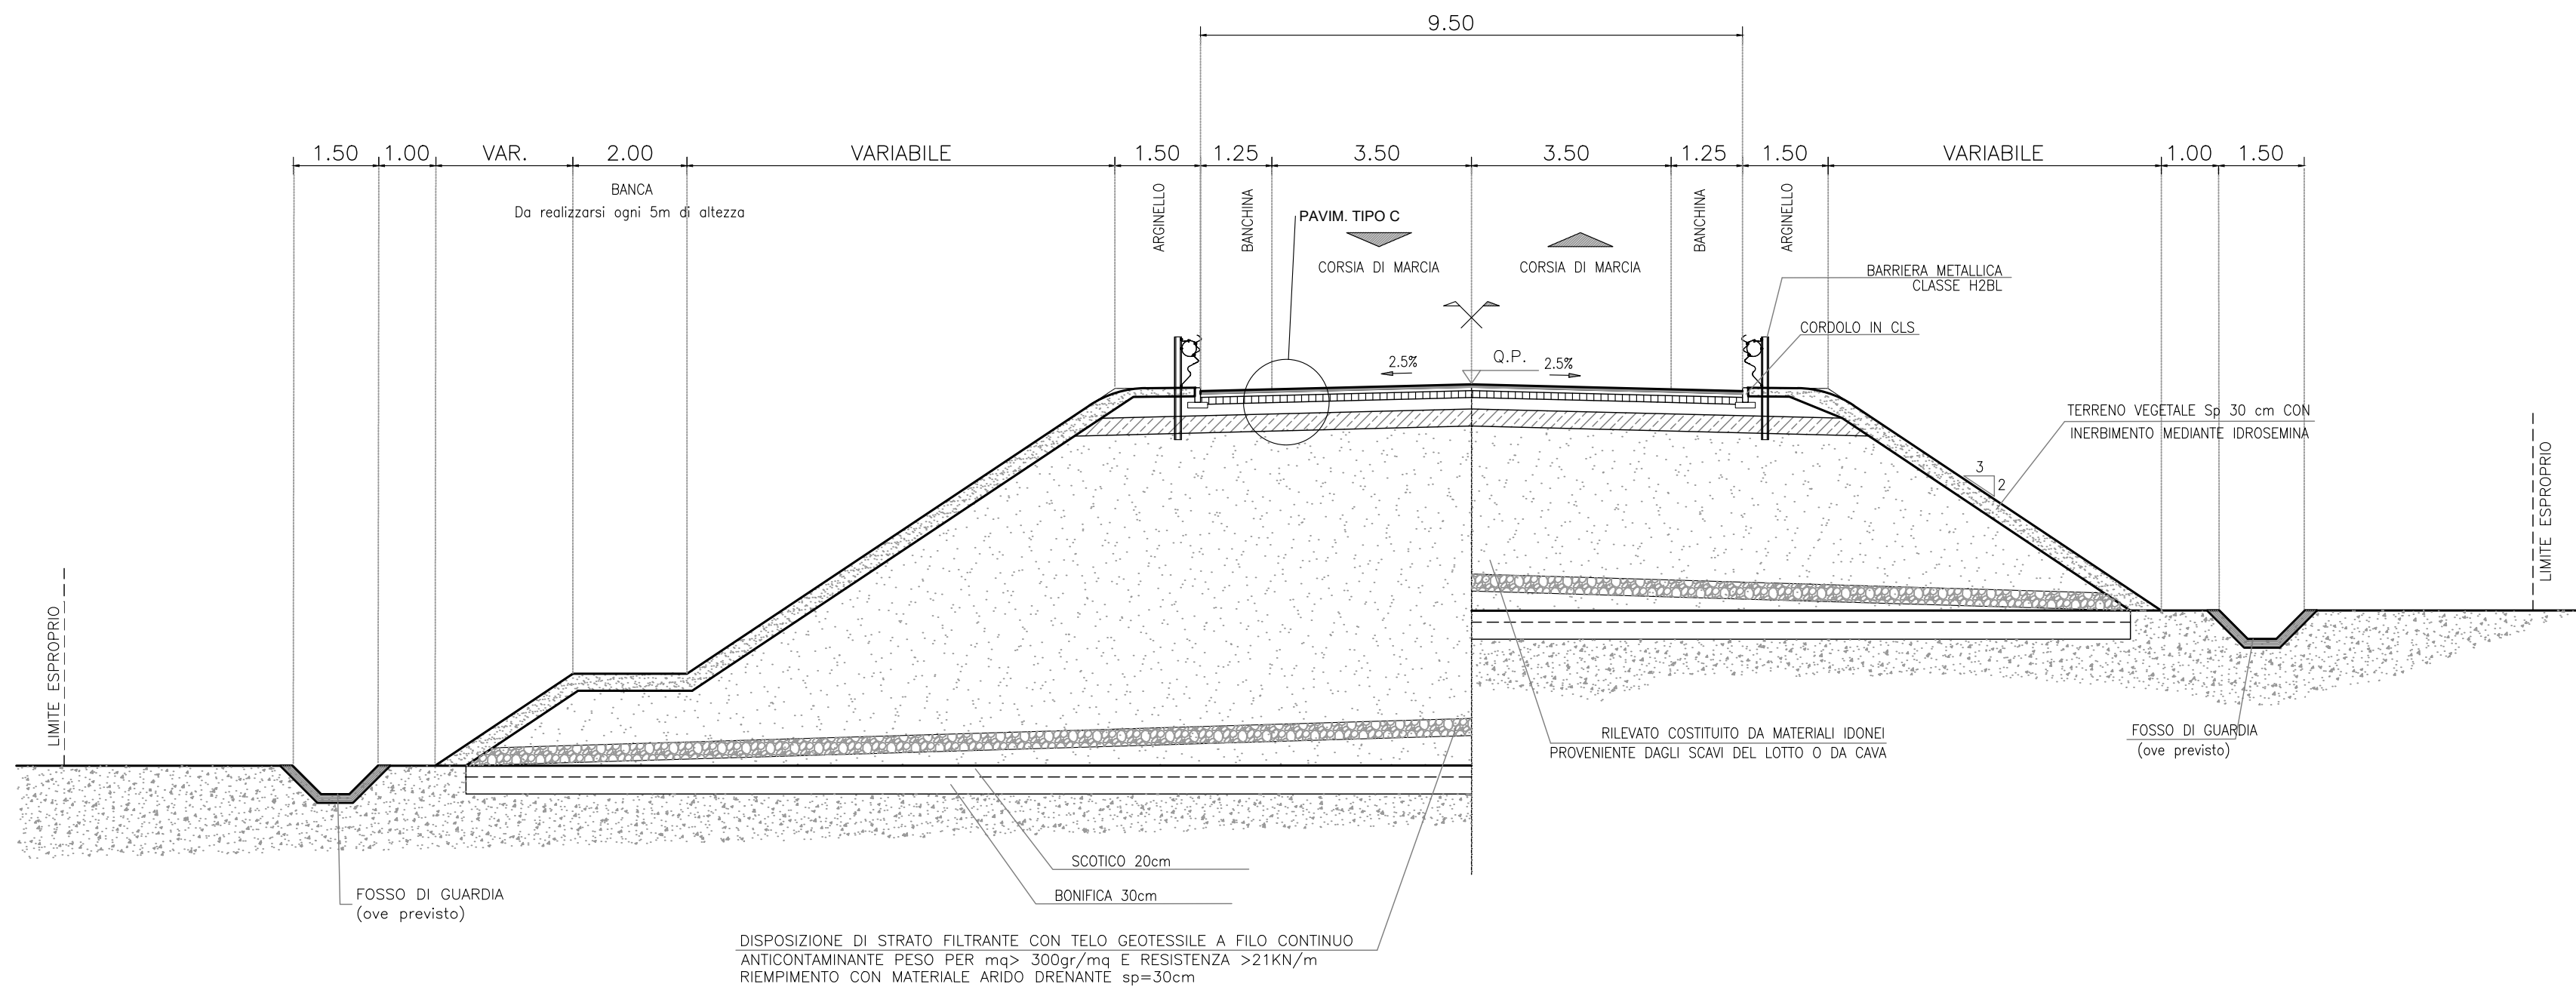


CATEGORIA C2 - EXTRAURBANE SECONDARIE D.M. 05/11/2001  
SEZIONE STRADALE TIPO IN RILEVATO - IN CURVA  
RAMO 1A, RAMO 1B, RAMO 2A, RAMO 2C, RAMO 4A

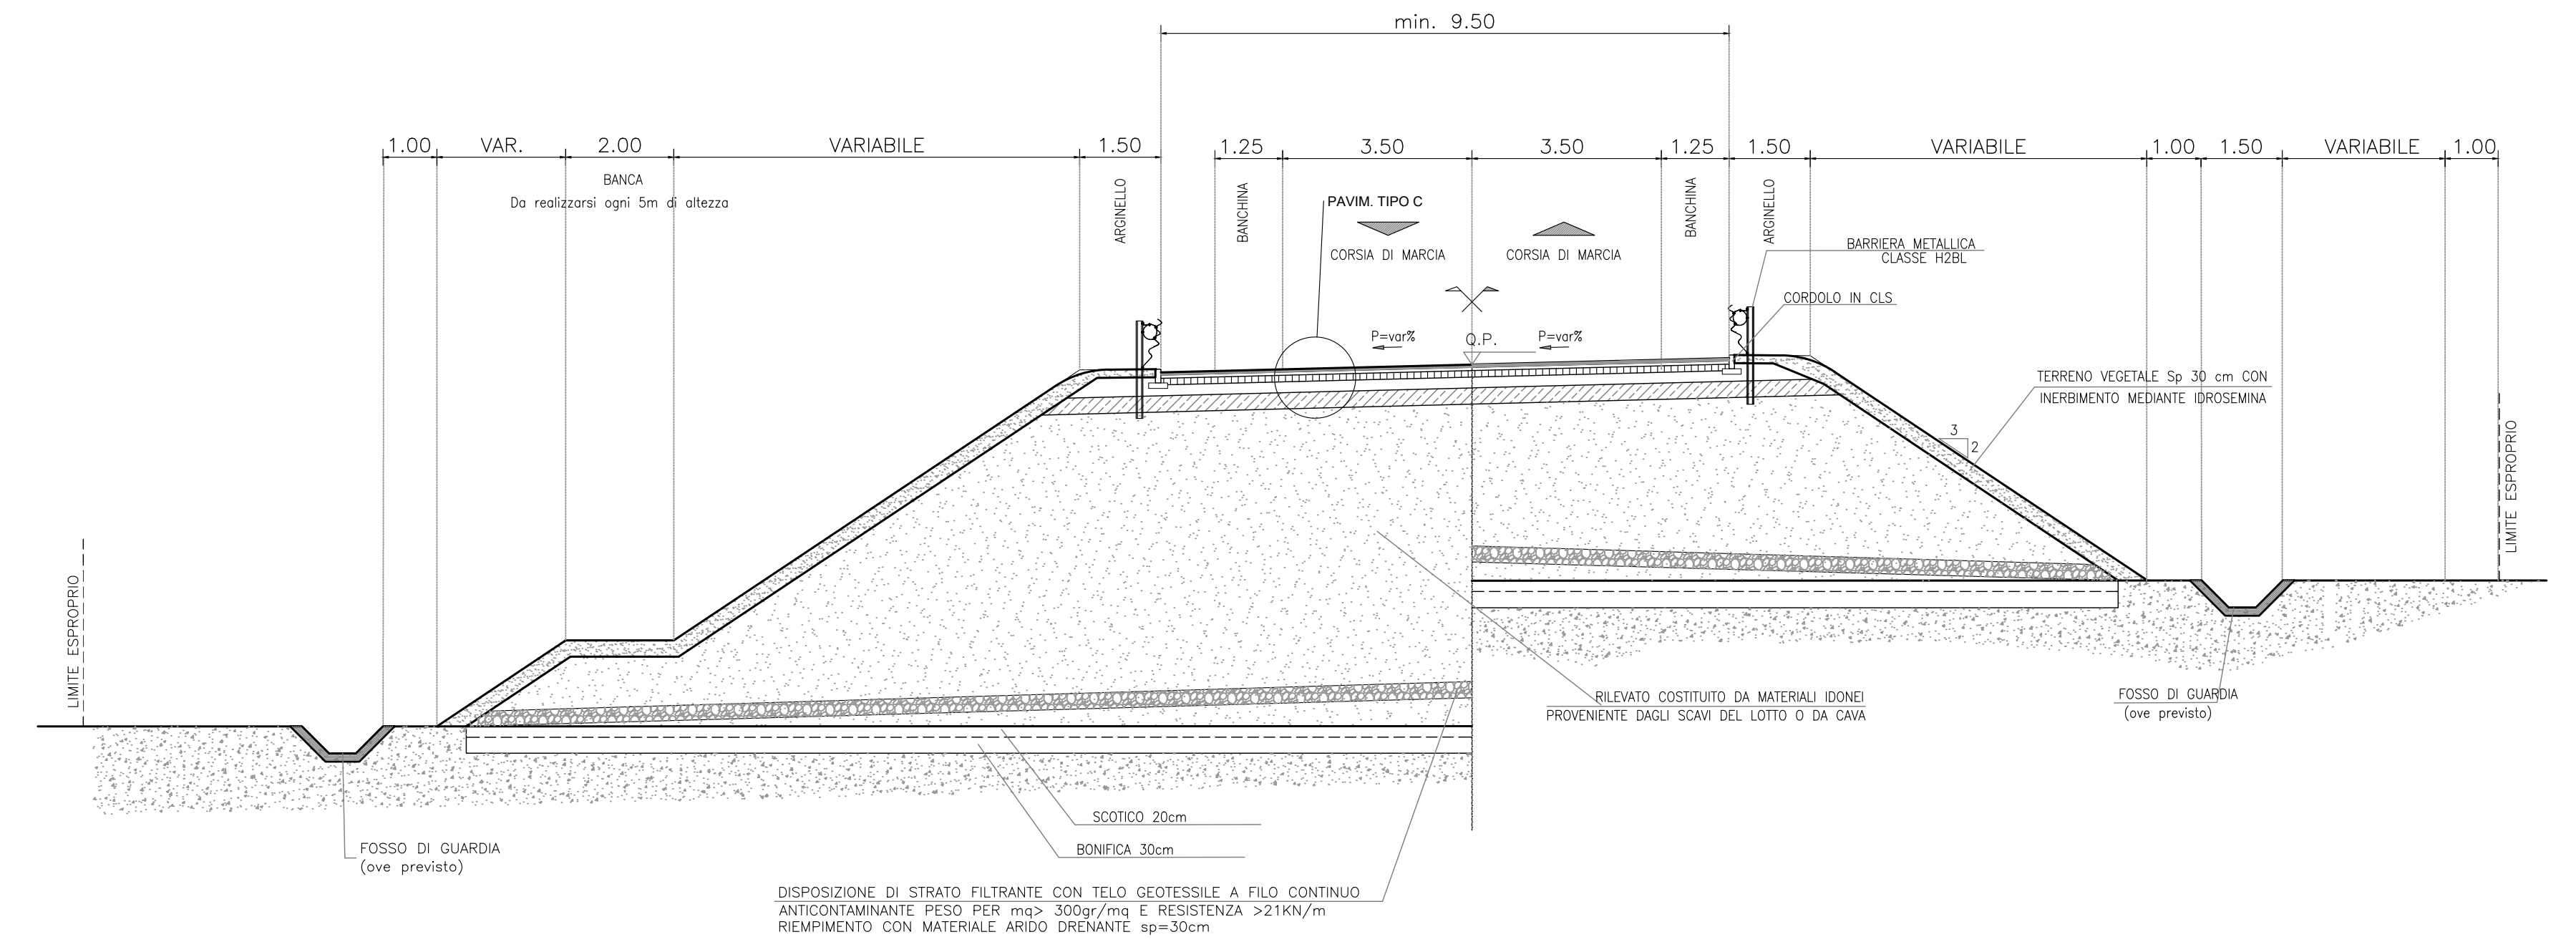


CATEGORIA C2 - EXTRAURBANE SECONDARIE D.M. 05/11/2001  
SEZIONE STRADALE TIPO IN TRINCEA - IN RETTIFILLO  
RAMO 1A, RAMO 1B, RAMO 2A, RAMO 2C, RAMO 4A

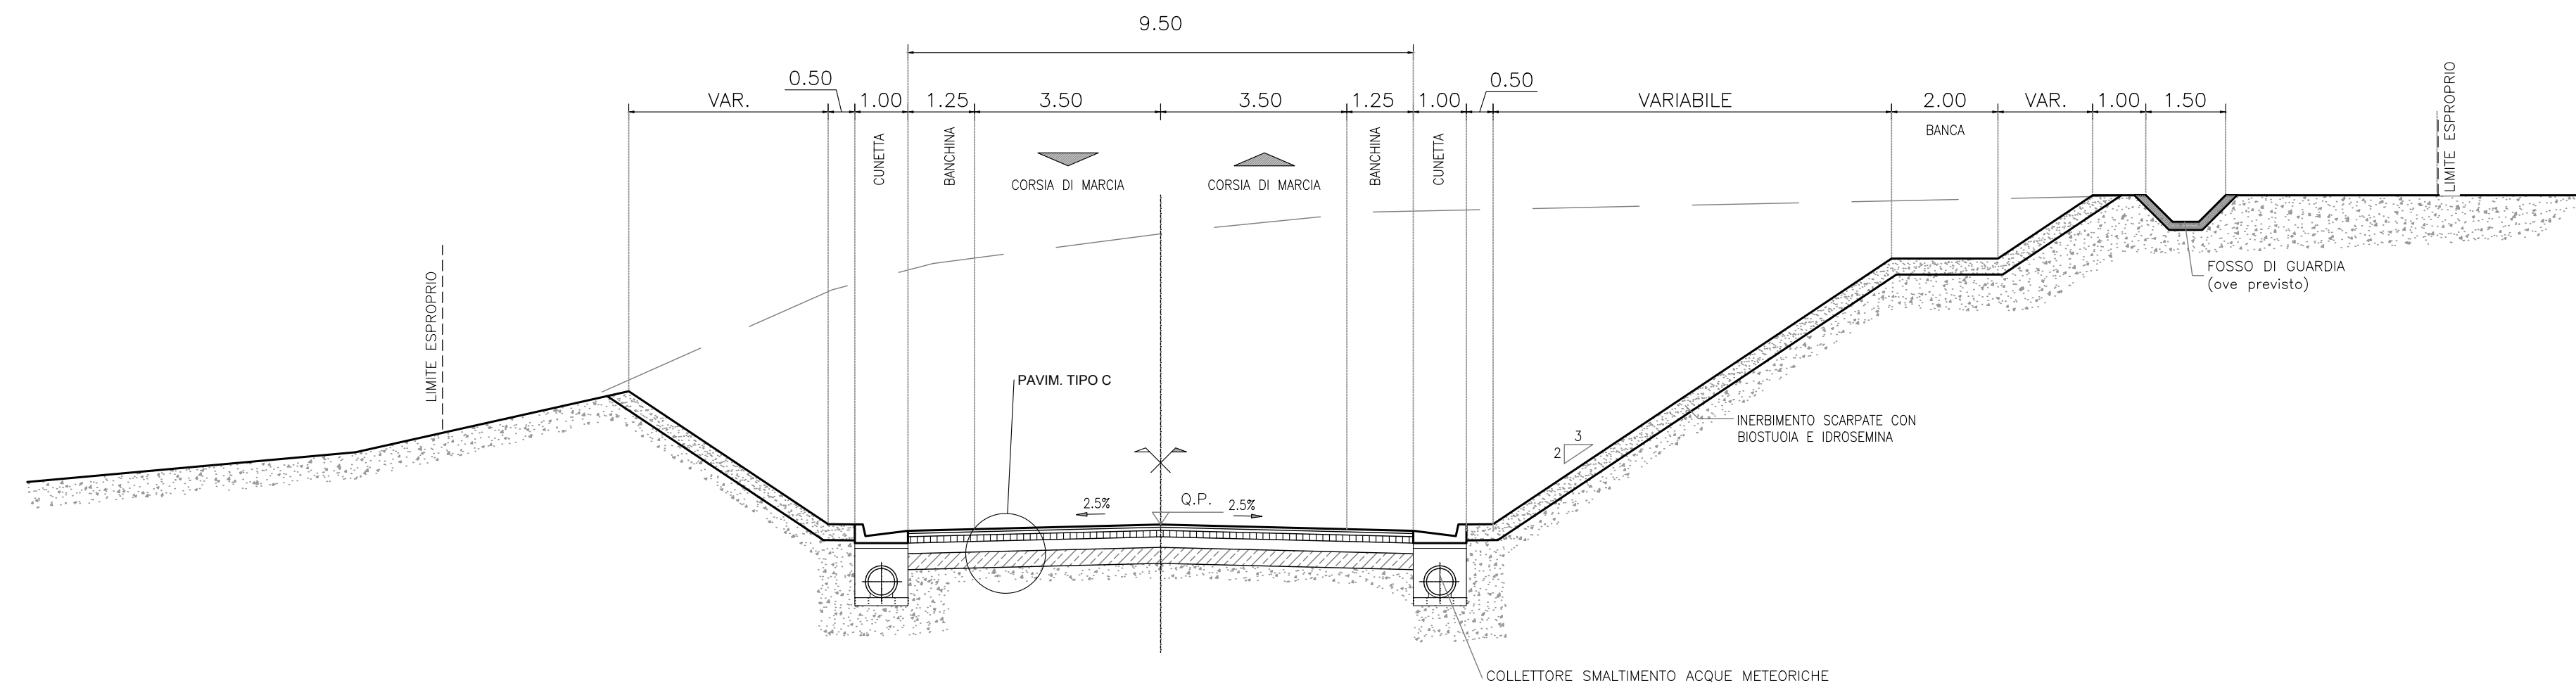


CATEGORIA C2 - EXTRAURBANE SECONDARIE D.M. 05/11/2001  
SEZIONE STRADALE TIPO IN TRINCEA - IN CURVA  
RAMO 1A, RAMO 1B, RAMO 2A, RAMO 2C, RAMO 4A

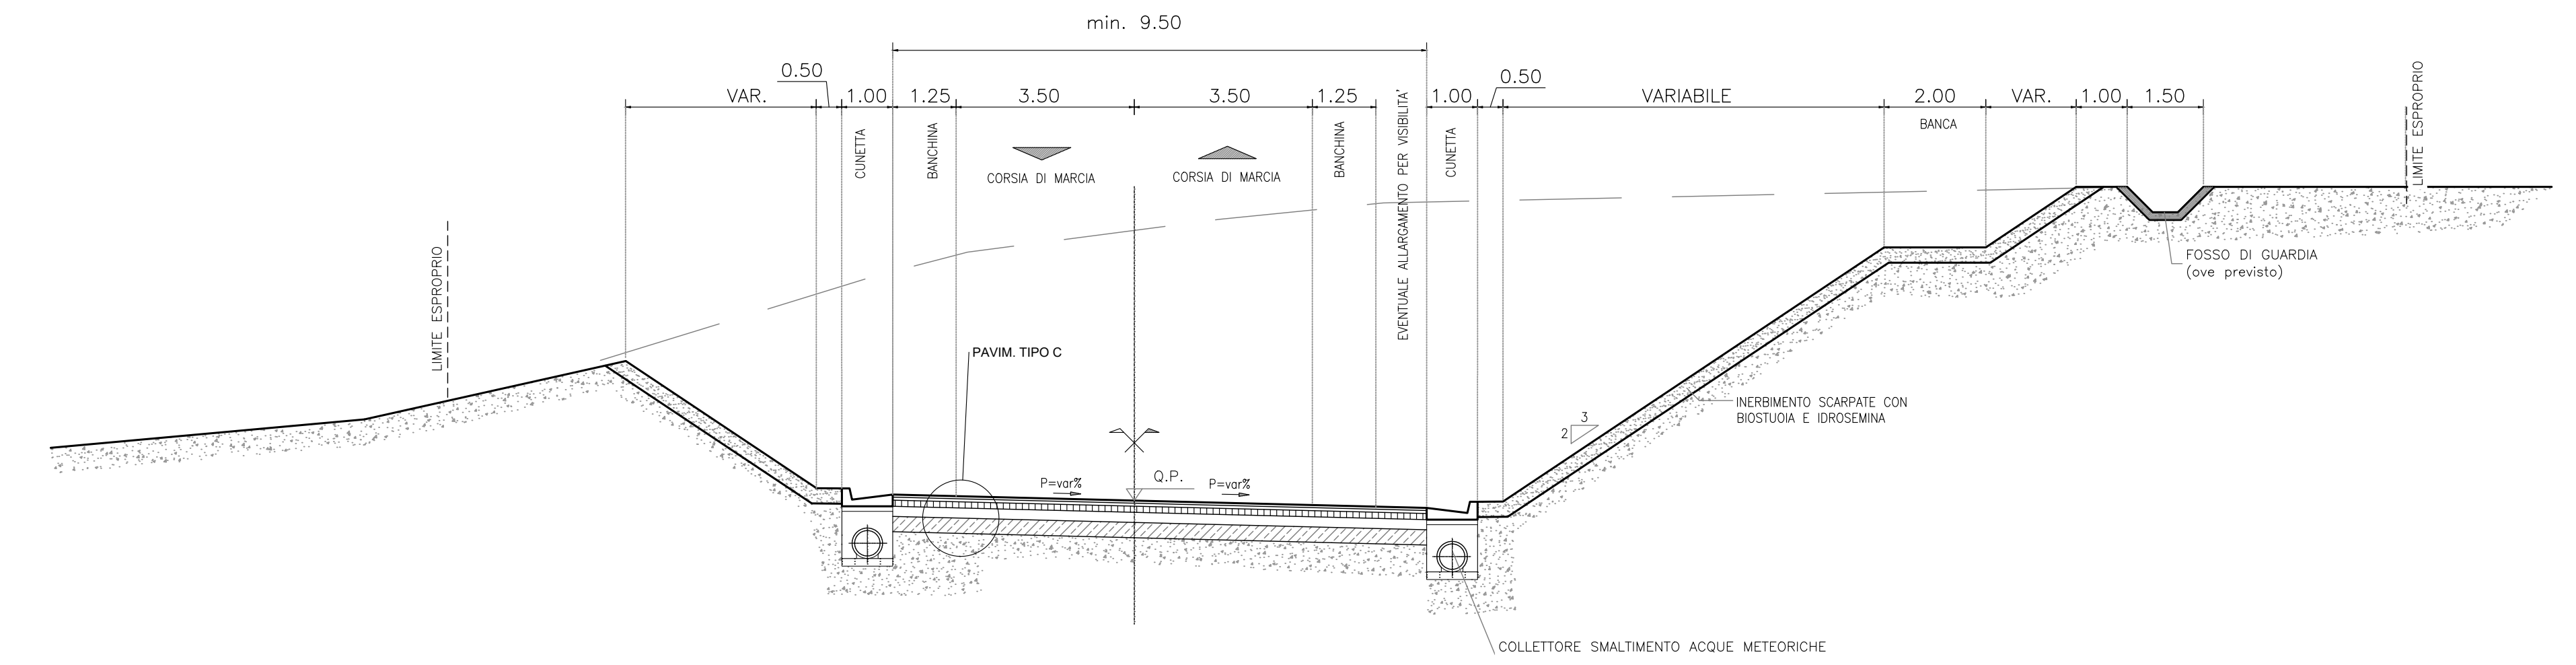


CATEGORIA F1 - EXTRAURBANA LOCALE D.M. 05/11/2001  
SEZIONE STRADALE TIPO IN RILEVATO - IN RETTIFILLO  
RAMO 4B

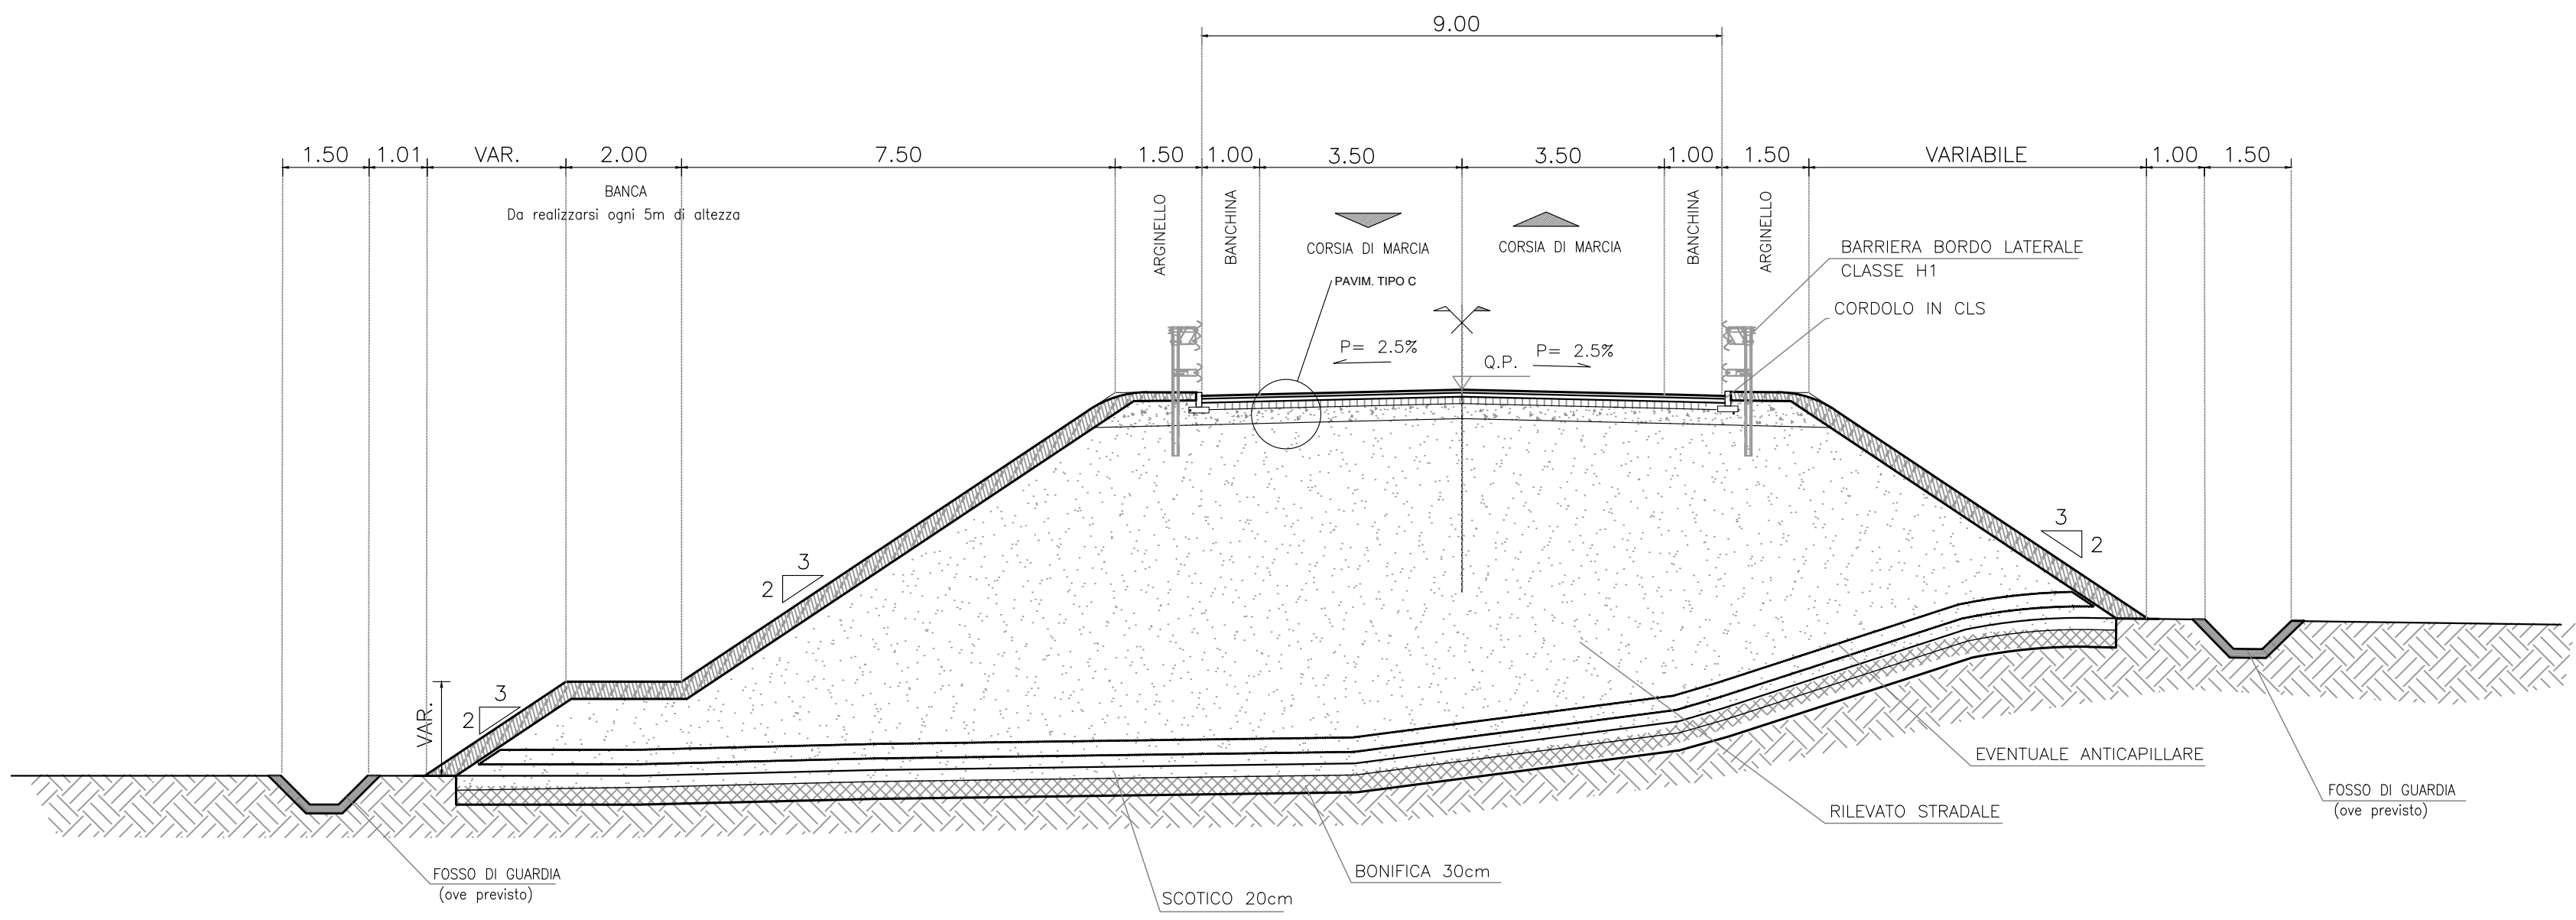


CATEGORIA F1 - EXTRAURBANA LOCALE D.M. 05/11/2001  
SEZIONE STRADALE TIPO IN RILEVATO - IN CURVA  
RAMO 4B

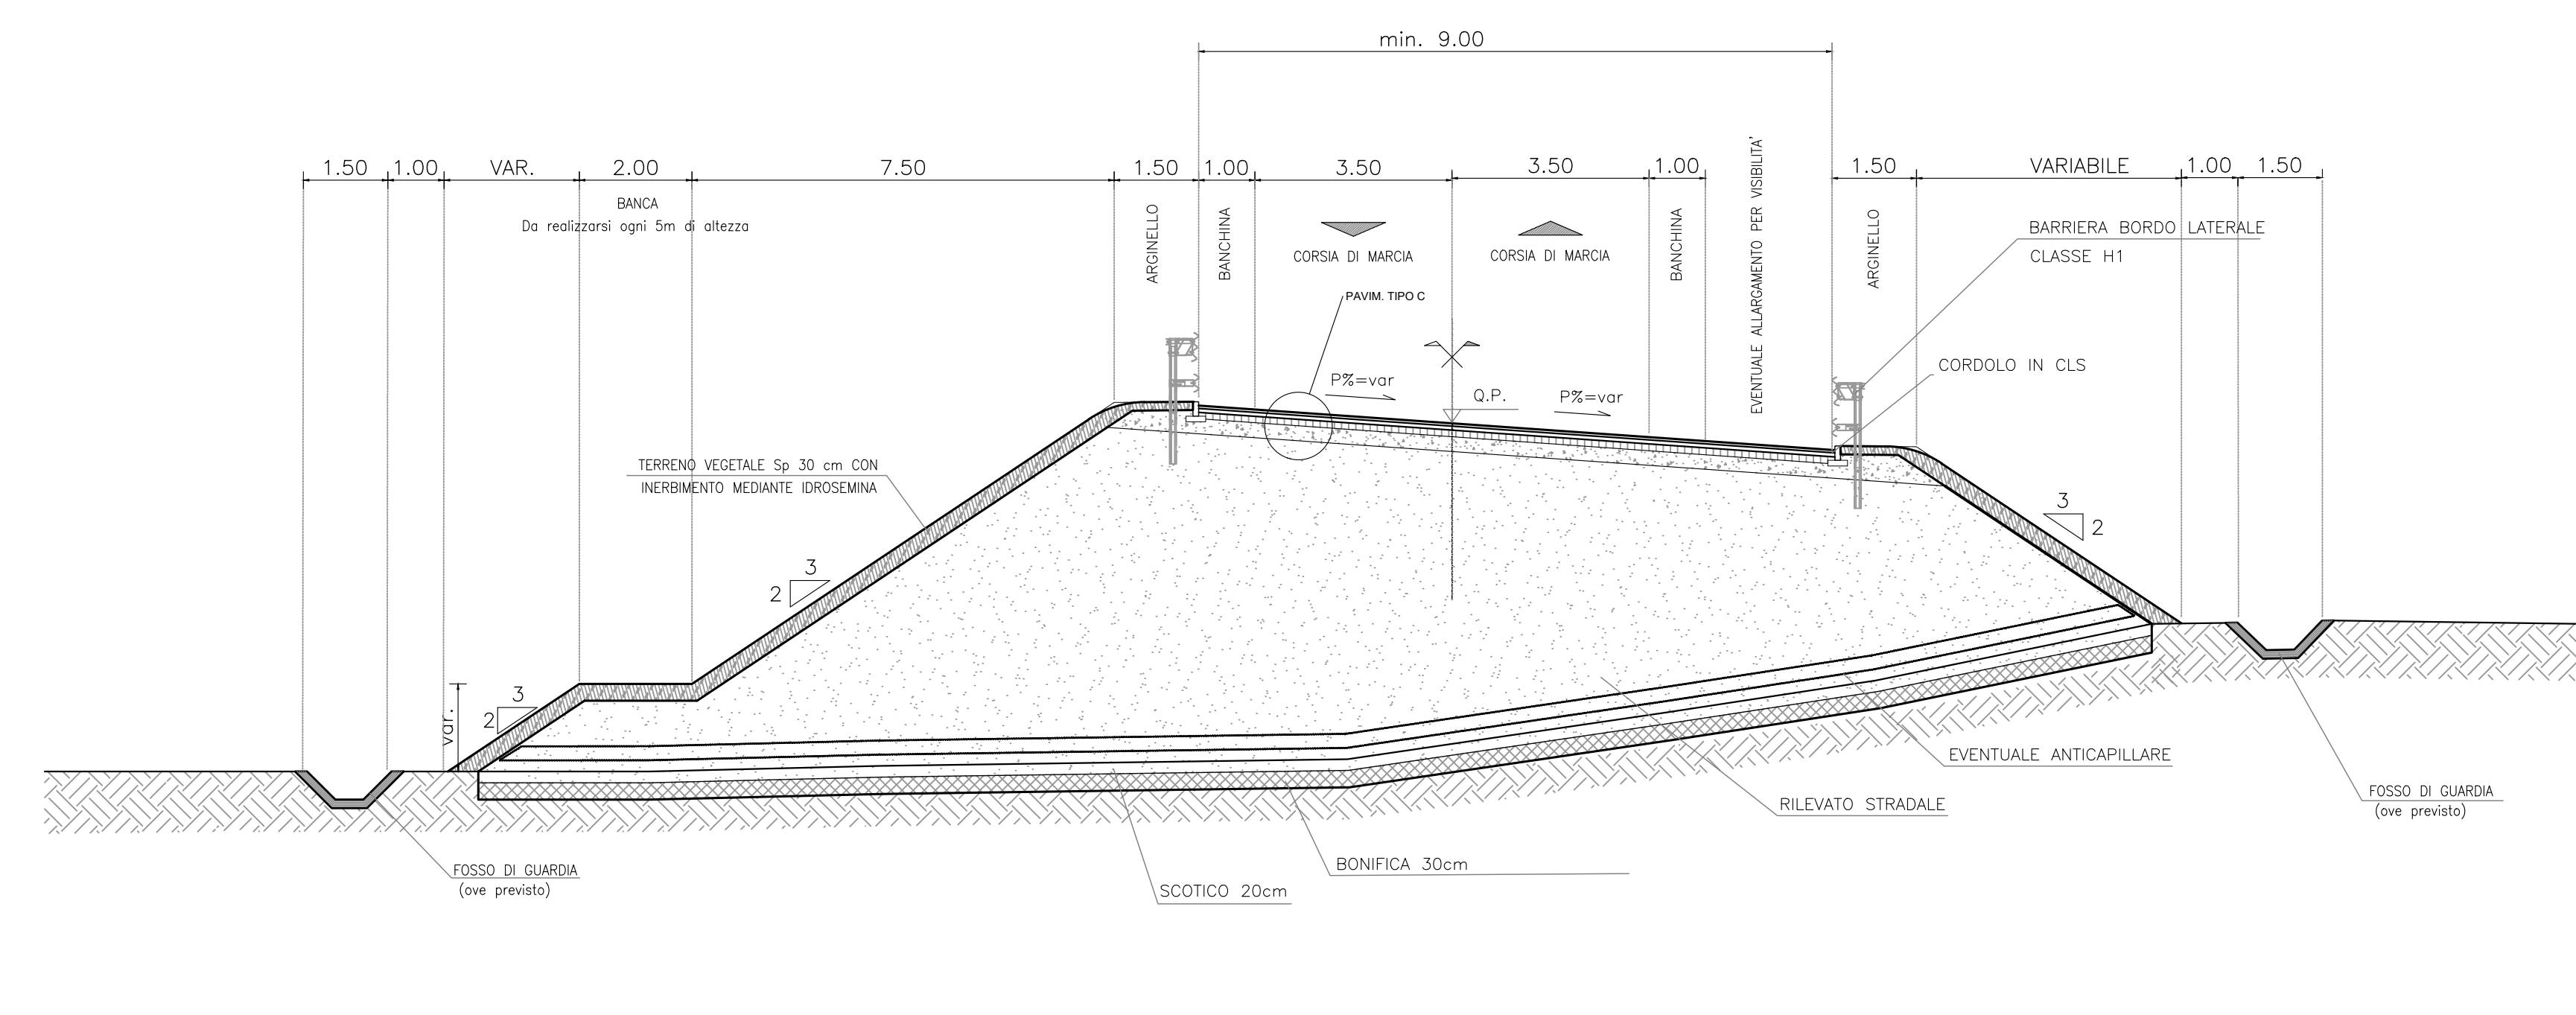

CATEGORIA F1 - EXTRAURBANA LOCALE D.M. 05/11/2001  
SEZIONE STRADALE TIPO IN TRINCEA - IN RETTIFILLO  
RAMO 4B

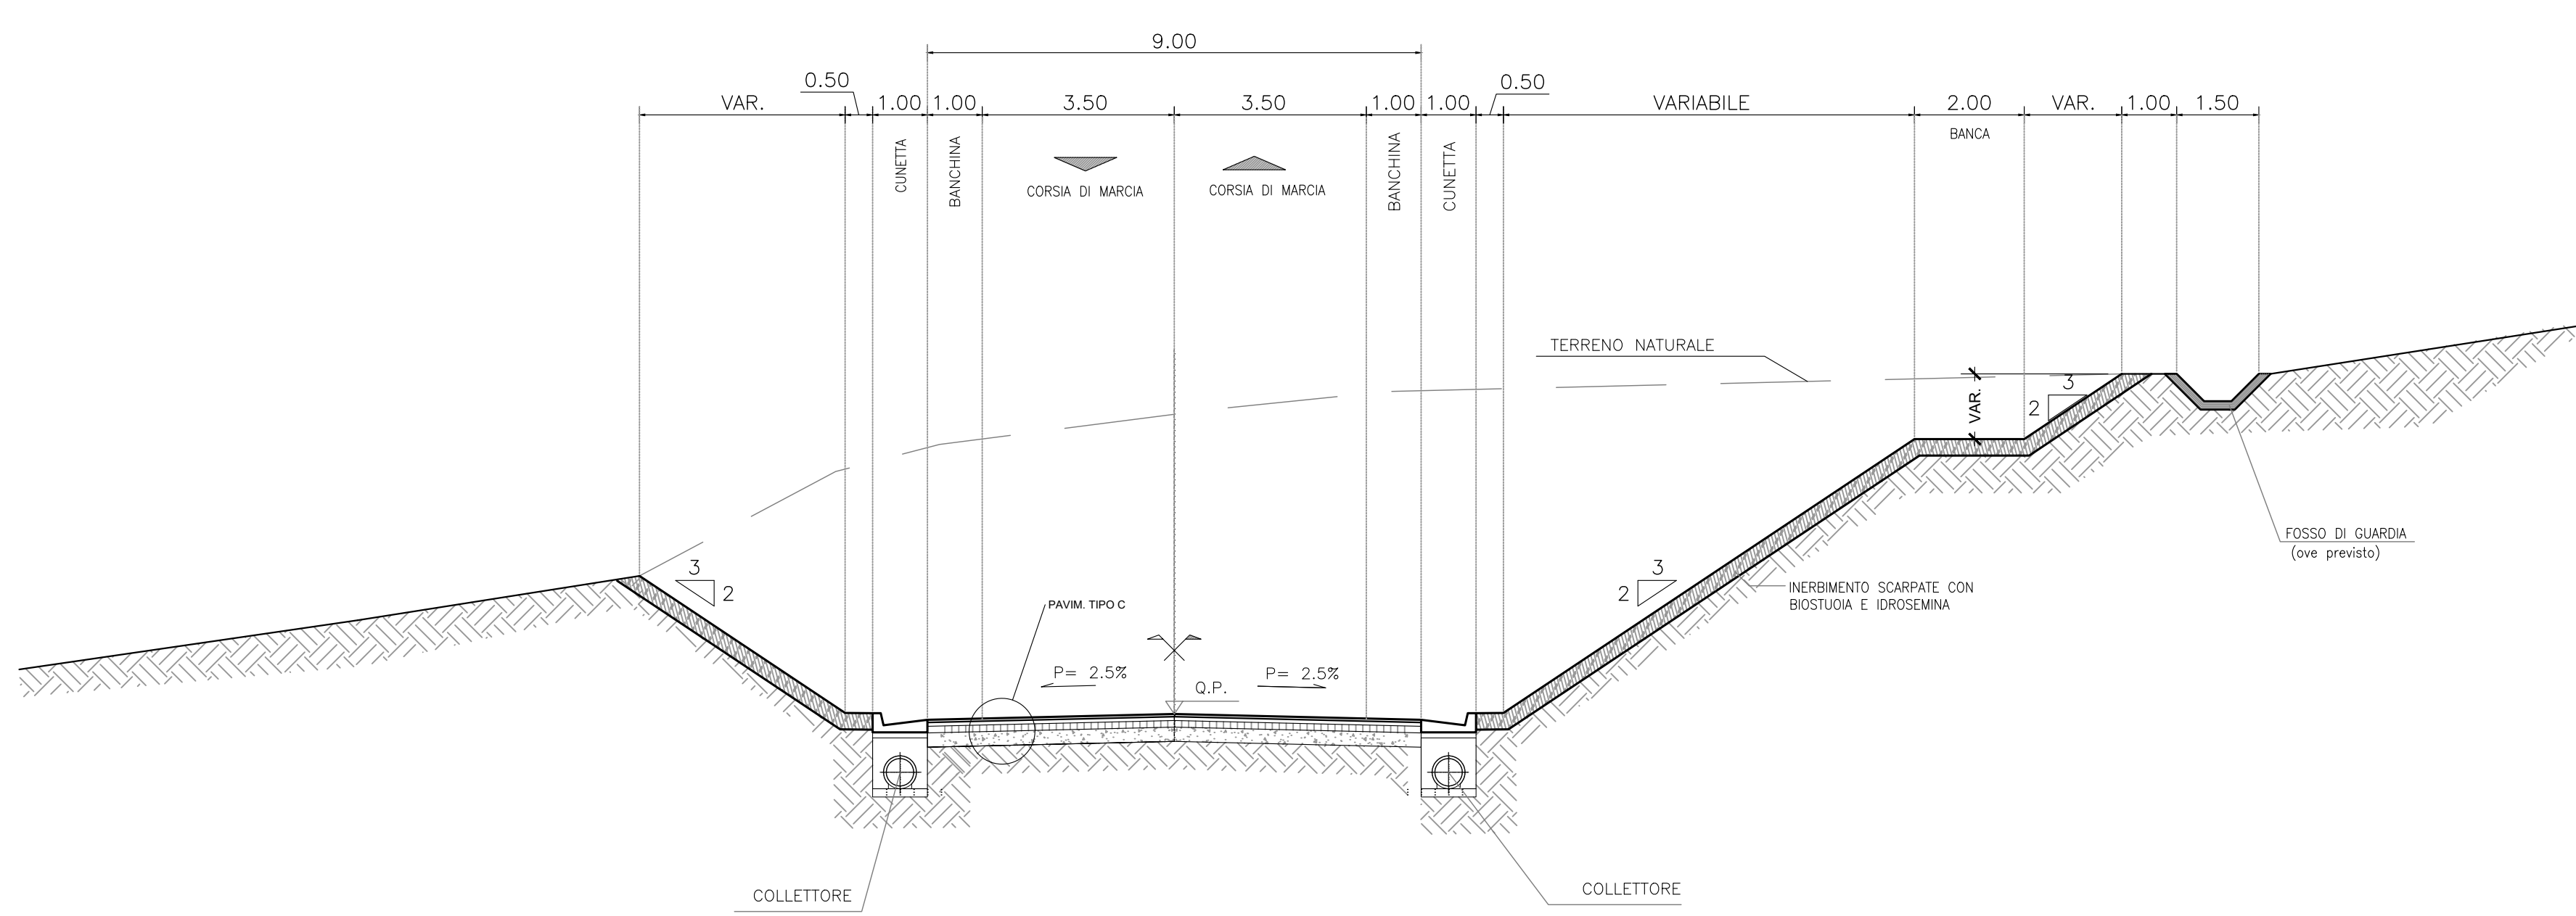

CATEGORIA F1 - EXTRAURBANA LOCALE D.M. 05/11/2001  
SEZIONE STRADALE TIPO IN TRINCEA - IN CURVA  
RAMO 4B

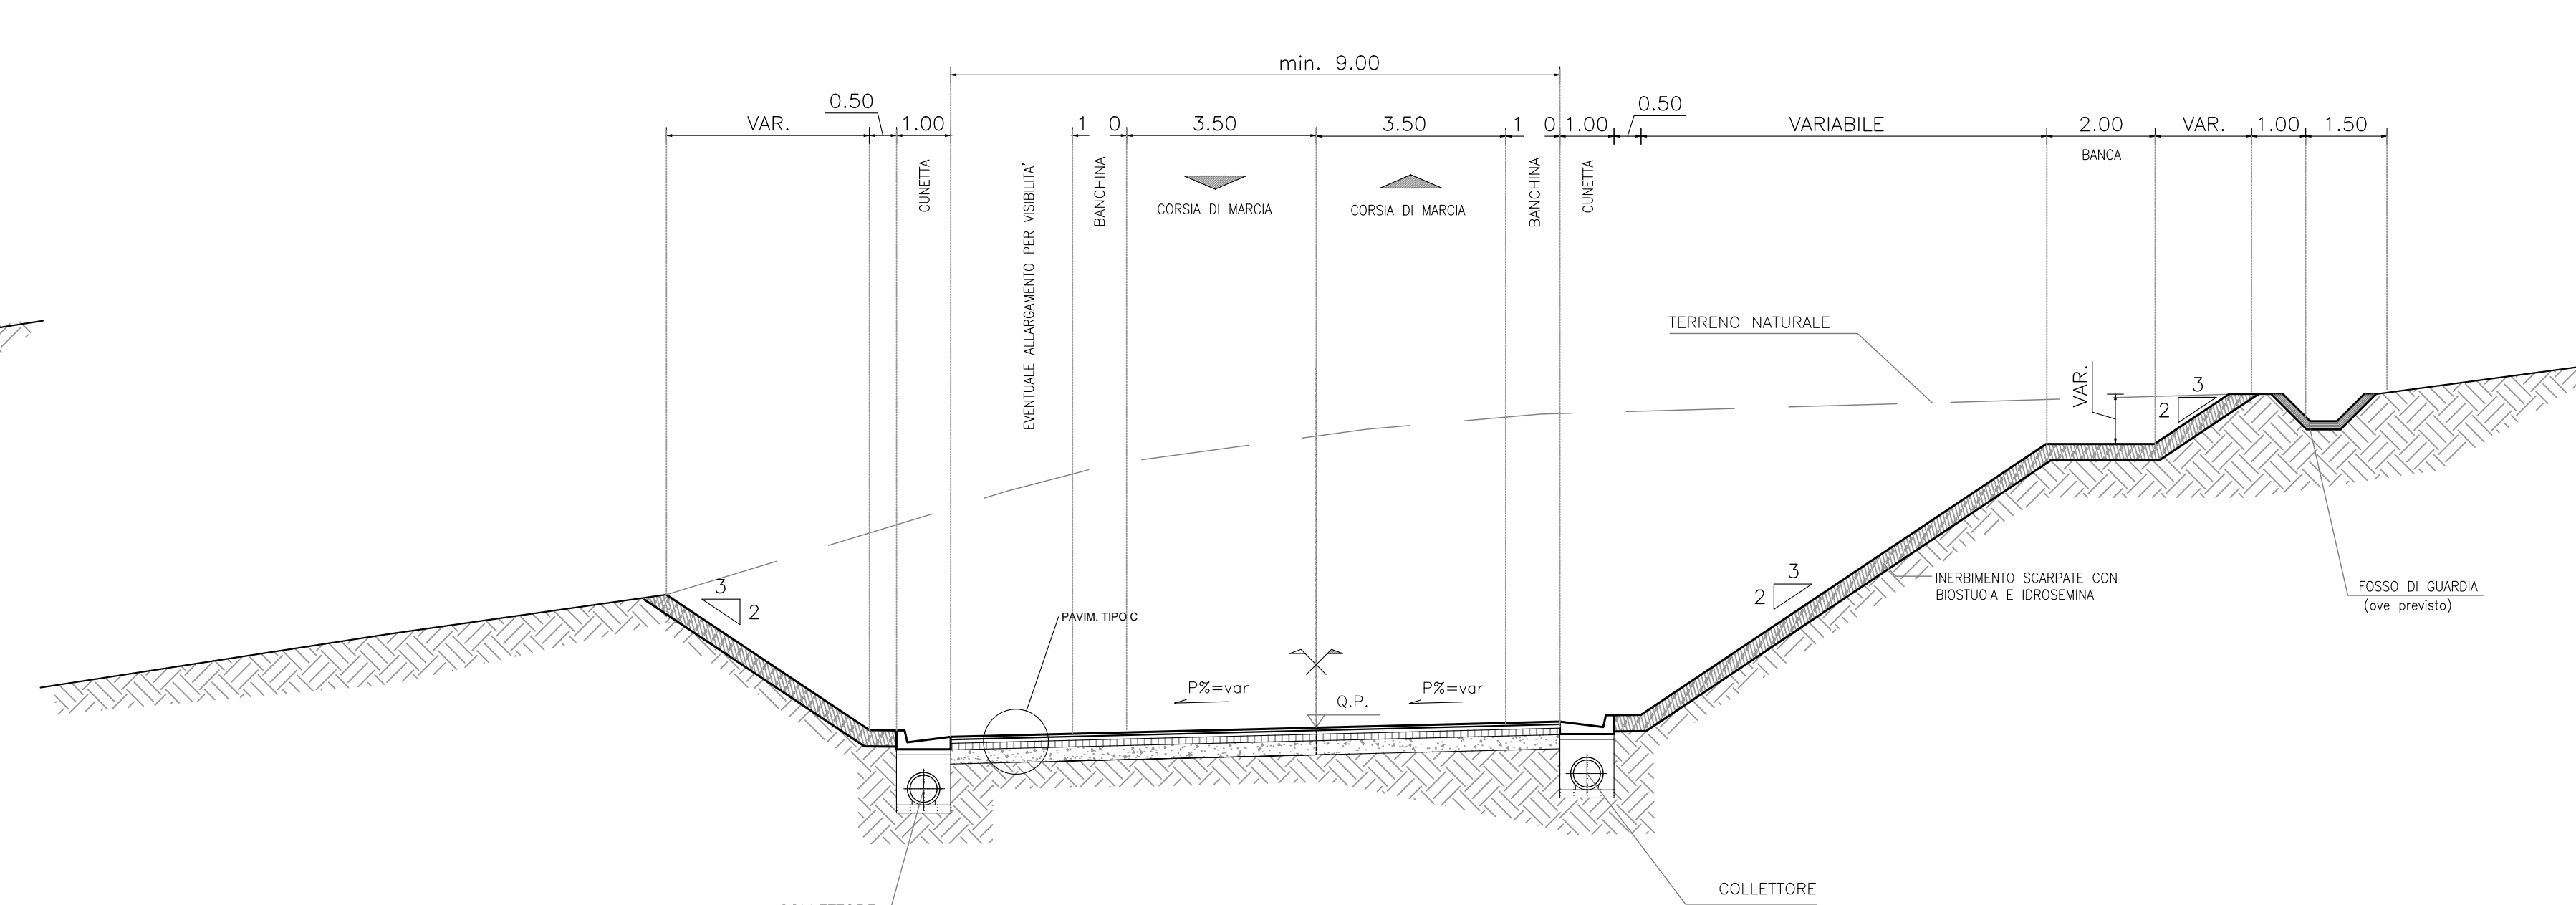

BARRIERA METALLICA CLASSE "N2" DA BORDO LATERALE (prestazioni minime W5)  
BARRIERA METALLICA CLASSE "H1" DA BORDO LATERALE (prestazioni minime W3 - V5)  
BARRIERA METALLICA CLASSE "H1" DA BORDO LATERALE CON DSM INTEGRATI (prestazioni minime W3 - V5)  
BARRIERA METALLICA CLASSE "N2" DA BORDO PONTE CON RETE INTEGRATA (prestazioni minime W4 - V3)  
BARRIERA METALLICA CLASSE "N2" (Anno o prestazioni equivalenti) DA BORDO LATERALE  
BARRIERA METALLICA CLASSE "H1" (Anno o prestazioni equivalenti) DA BORDO LATERALE  
BARRIERA METALLICA CLASSE "N2" (Anno o prestazioni equivalenti) DA BORDO PONTE  
BARRIERA METALLICA CLASSE "H1" (Anno o prestazioni equivalenti) DA BORDO PONTE  
CON RETE INTEGRATA (R.A.L.) DOVE NECESSARIO  
BARRIERA SPARTITRAFFICO Tipo New Jersey - NDBA ANAS (H102)  
PROFLO RESISTIVO IN GALLERIA (P.R.)

**ANAS - DIREZIONE PROGETTAZIONE E REALIZZAZIONE LAVORI**

**SGC Grosseto Fano (E78).  
Tratto Nido di Arezzo (S. Zeno) - Selci Lama (E45).  
Adeguamento a 4 corsie del tratto Le Ville - Selci Lama (E45).  
Lotto 7.**

**PROGETTO DEFINITIVO PG 364**

**IL GEOLOGO**  
Dott. Geol. Salvatore Marino  
Ordine del geologo della Regione Lazio n. 1069

**IL GEOMETRA**  
Ing. Giuseppe Pignorelli  
Ordine degli ingegneri della Provincia di Roma n. A3114

**PROGETTAZIONE ATTI (Mandatari)**  
**GPI INGEGNERIA**  
GESTIONE PROGETTI INGEGNERIA s.r.l.

**COORDINATORE PER LA SICUREZZA IN FASE DI PROGETTAZIONE**  
Arch. Santo Salvatore Verrioglio  
Ordine Architetti Provincia di Reggio Calabria n. 1370

**L'ARCHITETTO**  
Dott. Carlo Alberto Di Iorio  
Bianco MIBACT n. 1646

**VISTO IL RESP. DEL PROCEDIMENTO**  
Ing. Michele Consumi

**VISTO IL RESP. DEL PROGETTO**  
Arch. Pianif. Marco Colozza

**PROGETTAZIONE ATTI (Mandatari)**  
**coopprogetti**  
**engeko**

**IL PROGETTISTA RESPONSABILE DELL'INTEGRAZIONE DELLE PREVISIONI SPECIALISTICHE, COPRODOTTORE ART. 15 COMMA 2 LETTERA b) DEL D.L. 1403/05**  
Dott. Ing. GIOVANNI GUIDUCCI  
Ordine Ingegneri Provincia di Roma n. 14035

**PROGETTO STRADALE**  
Parte generale  
Sezioni tipologiche  
Tav. 07

CODICE PROGETTO	NOME FILE	REVISIONE	SCALA
COMP. PROGETTO	LV. ANNO N. PROD.		
DP L0702G D2110	CODICE ELAB. T00P500TRAST07C	C	1:1000
D	Revisione per Istr. ANAS Prot. CDG.U.0439522 23-05-2024	Giugno '24	Flume Signorelli Guiducci
B	Revisione per Istr. ANAS Prot. CDG.0393000 01-05-2024	Maggio '24	Flume Signorelli Guiducci
A	Emissione	Maggio '24	Flume Signorelli Guiducci
REV.	DESCRIZIONE	DATA	REDATTO VERIFICATO APPROVATO