





REGIONE : TOSCANA
 PROVINCIA : AREZZO
 COMUNE : ANGIARI

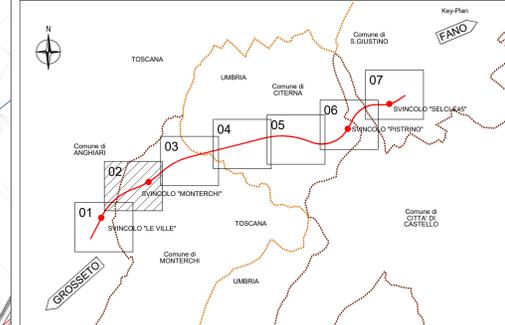

LEGENDA BARRIERE DI SICUREZZA

	H2BL	BARRIERA METALLICA CLASSE "H2" DA BORDO LATERALE (prestazioni minime W5)
	H1BL	BARRIERA METALLICA CLASSE "H1" DA BORDO LATERALE (prestazioni minime W3 - V45)
	H2BP	BARRIERA METALLICA CLASSE "H2" DA BORDO PONTE CON RETE INTEGRATA (prestazioni minime W4 - V13)
	H2BLA	BARRIERA METALLICA CLASSE "H2" (Anas o prestazioni equivalenti) DA BORDO LATERALE
	H2BLA	BARRIERA METALLICA CLASSE "H2" (Anas o prestazioni equivalenti) DA BORDO LATERALE
	H2BPA	BARRIERA METALLICA CLASSE "H2" (Anas o prestazioni equivalenti) DA BORDO PONTE CON RETE INTEGRATA (R.A.L.) DOVE NECESSARIO
	H120	BARRIERA SPARTITRAFFICO Tipo New Jersey - NDBA ANAS (H120)
	PR	PROFILO REDIRETTIVO IN GALLERIA (P.R.)
	RA	BARRIERA METALLICA ESISTENTE
	RA	RETE DI PROTEZIONE ANTILANCIO - RAL
	RA	ATTENUATORE D'URTO REDIRETTIVO CLASSE 80
	PMV	PALI ILLUMINAZIONE
	PMV	PALI ILLUMINAZIONE IN VTR (CEDEVOLE)
	T1	TRANSIZIONE H2BL (Anas o prestazioni equivalenti) - VARCO SPARTITRAFFICO (tipo barriera metallica)
	T2	TRANSIZIONE H2BL (Anas o prestazioni equivalenti) - H2BL (Anas o prestazioni equivalenti)
	T3	TRANSIZIONE BARRIERA METALLICA - BARRIERA METALLICA ESISTENTE
	T4	TRANSIZIONE BARRIERA METALLICA - PROFILO REDIRETTIVO/ONDA
	T5	TRANSIZIONE H2BL - H2BL
	T6	TRANSIZIONE H2BL - H2BP (Anas o prestazioni equivalenti)
	T7	TRANSIZIONE H2BL (Anas o prestazioni equivalenti) - H2BP (Anas o prestazioni equivalenti)
	T8	TRANSIZIONE H2BL (Anas o prestazioni equivalenti) - H2BP (Anas o prestazioni equivalenti)
	T9	TRANSIZIONE H2BL (Anas o prestazioni equivalenti) - H2BP (Anas o prestazioni equivalenti)
	T10	TRANSIZIONE H2BP (Anas o prestazioni equivalenti) - H2BP (Anas o prestazioni equivalenti)
	T11	TRANSIZIONE BARRIERA METALLICA - MURO DI SOSTEGNO/PARATA
	T12	TRANSIZIONE H2BP (Anas o prestazioni equivalenti) - H2BP (Anas o prestazioni equivalenti)
	T13	TERMINALE SEMPLICE INTERRUPTO - BARRIERA METALLICA
	T14	TERMINALE SPARTITRAFFICO TIPO NEW JERSEY
	T15	TERMINALE SEMPLICE H2BP (Anas o prestazioni equivalenti) "MANINA"
	T16	TERMINALE "SPECIALE TESTATO" MONOFACCIALE DI CLASSE P2 - H2BL (Anas o prestazioni equivalenti)
	T17	TERMINALE SEMPLICE H2BP (Anas o prestazioni equivalenti)
	T18	TERMINALE SEMPLICE H2BL "MANINA"
	T19	TERMINALE SEMPLICE H2BL "MANINA"
	T20	TERMINALE "SPECIALE TESTATO" MONOFACCIALE DI CLASSE P2 - H2BP (Anas o prestazioni equivalenti)
	T21	TERMINALE "SPECIALE TESTATO" MONOFACCIALE DI CLASSE P2 - H2BL (Anas o prestazioni equivalenti)
	T22	TERMINALE "SPECIALE TESTATO" MONOFACCIALE DI CLASSE P2 - H2BL (Anas o prestazioni equivalenti)

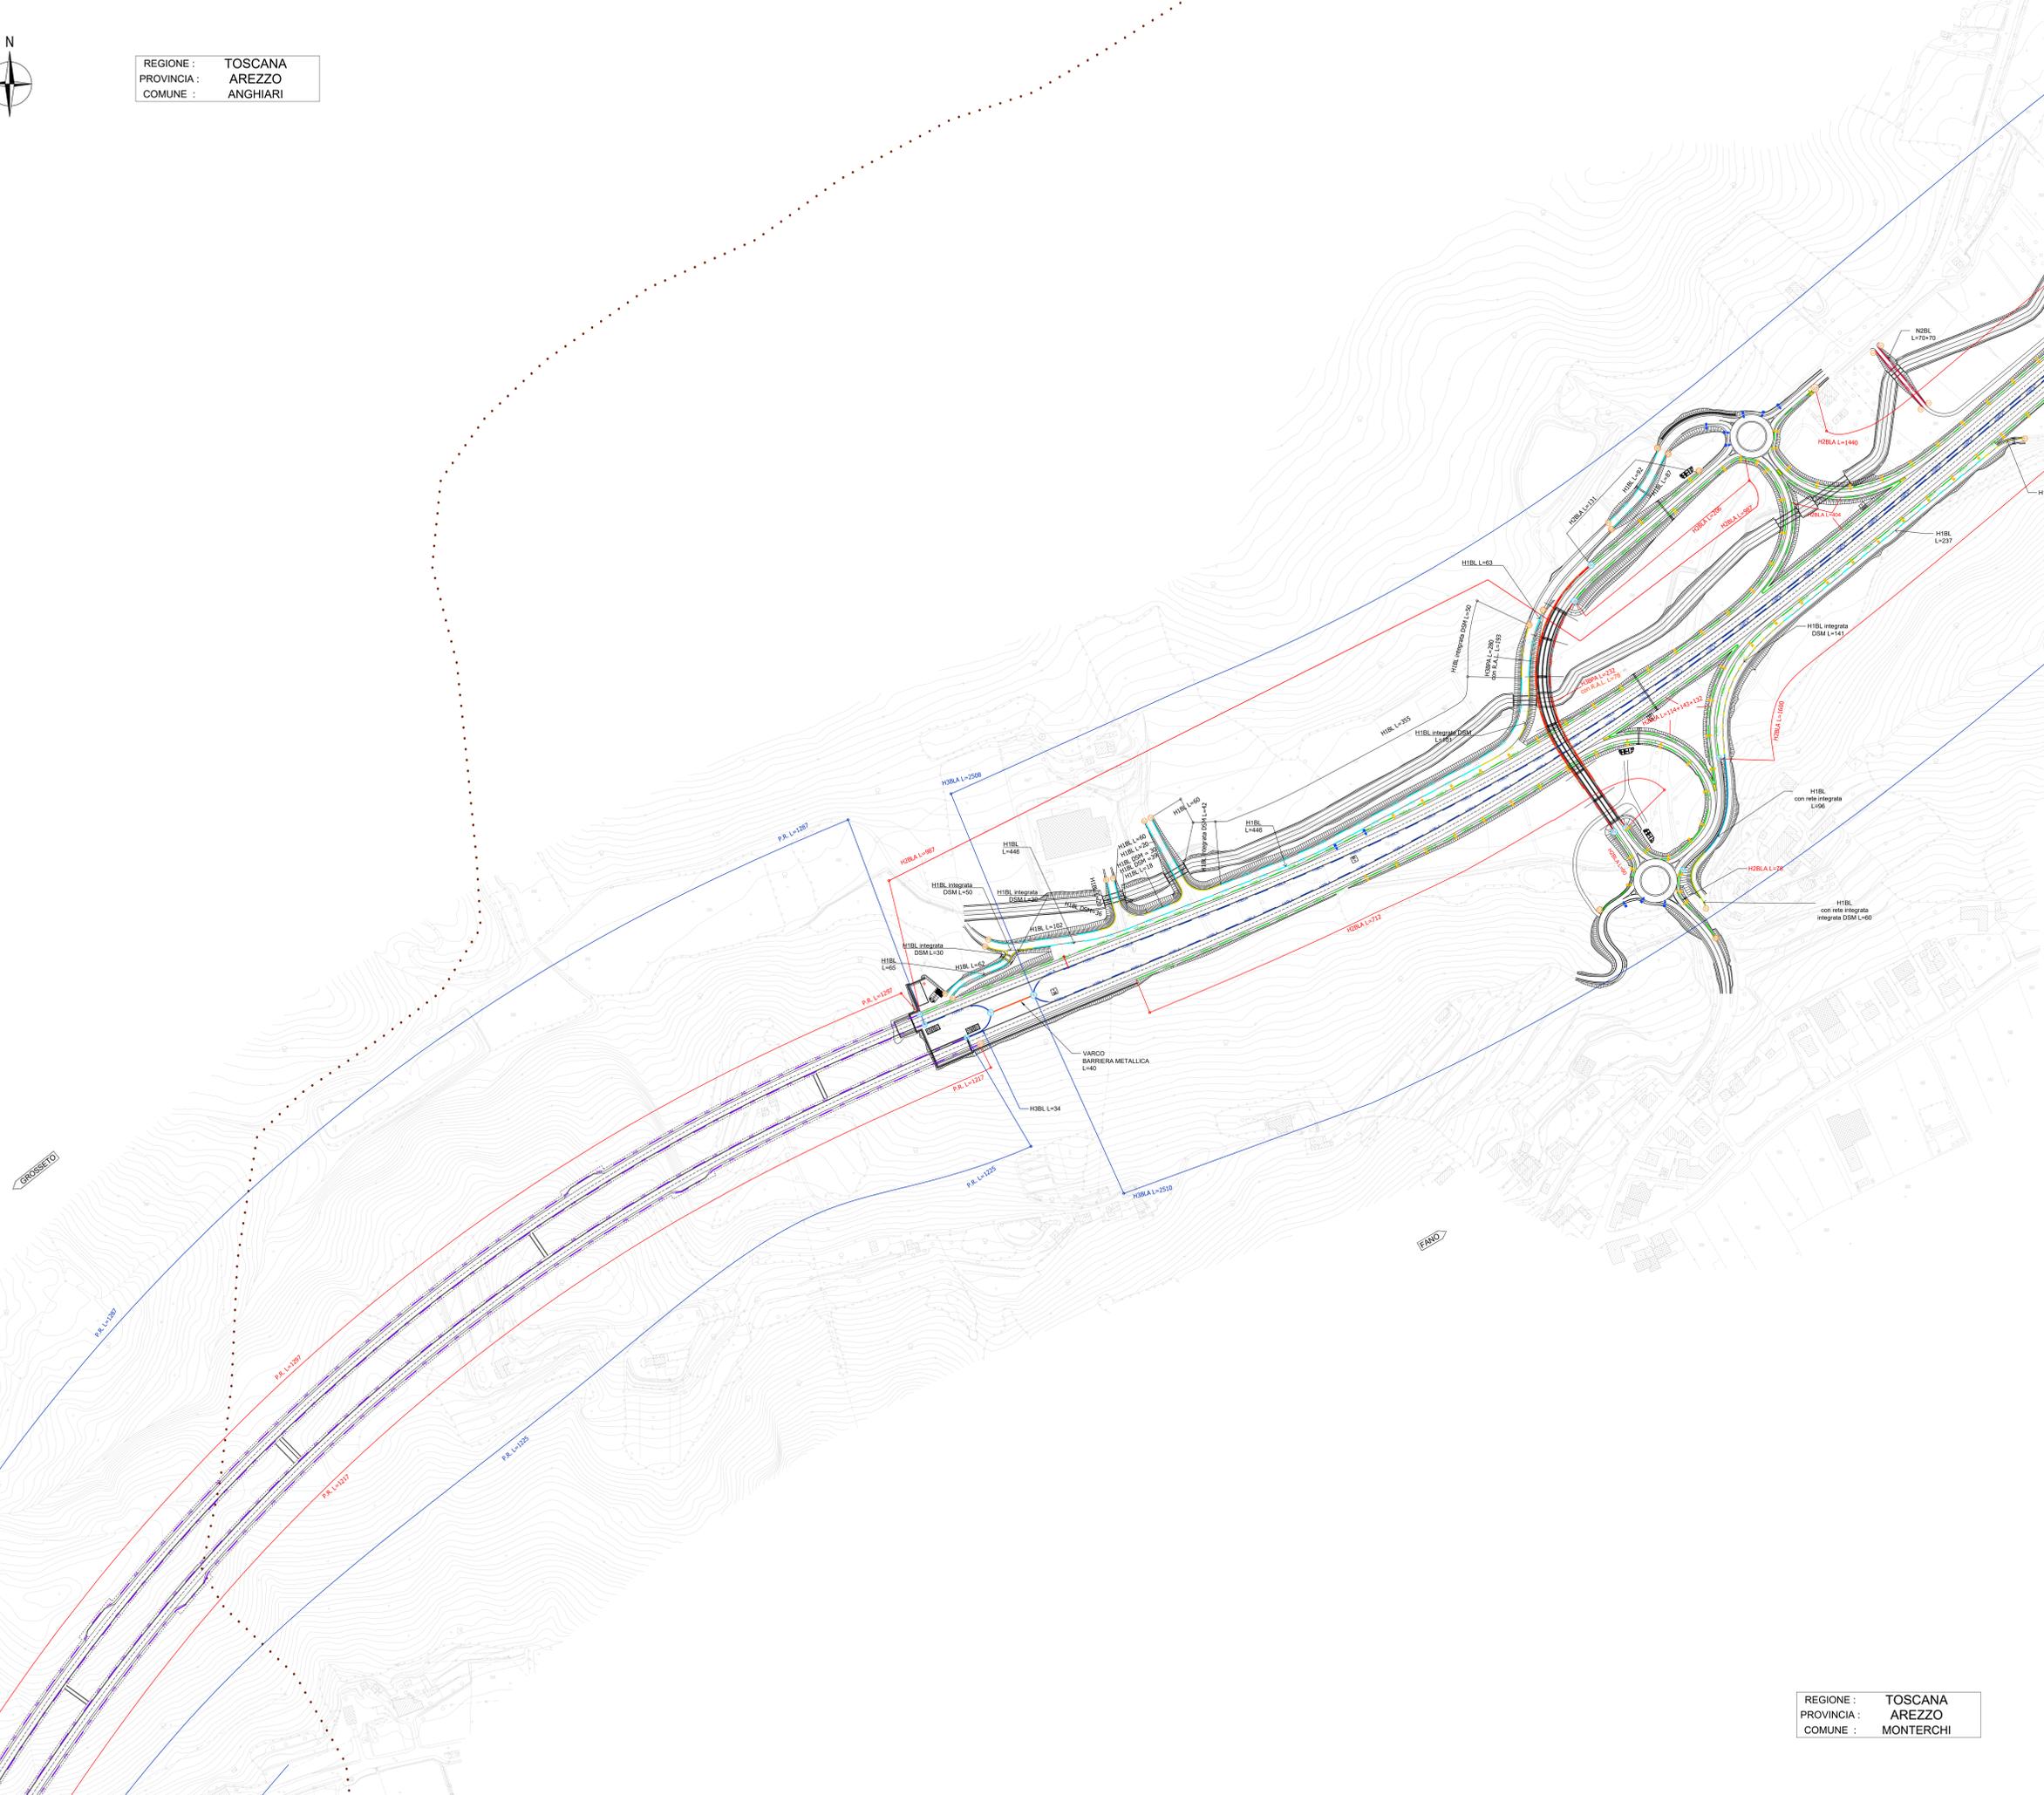

REGIONE : TOSCANA
 PROVINCIA : AREZZO
 COMUNE : MONTERCHI

Sanas
 GRUPPO FS ITALIANE
 Direzione Progettazione e Realizzazione Lavori

SGC Grosseto Fano (E78).
 Tratto Nodo di Arezzo (S. Zeno) - Selci Lama (E45).
 Adeguamento a 4 corsie del tratto Le Ville - Selci Lama (E45).
 Lotto 7.

PROGETTO DEFINITIVO PG 364

ANAS - DIREZIONE PROGETTAZIONE E REALIZZAZIONE LAVORI

IL GEOLOGO Dott. Geol. Salvatore Morino Ordine dei geologi della Regione Lazio n. 1069	IL CATASTRALISTA Ing. Giovanni Pignorelli Ordine Ingegneri Provincia di Roma n. A55111	PROGETTAZIONE ATI: (Mandatario)
COORDINATORE PER LA SICUREZZA IN FASE DI PROGETTAZIONE Arch. Santo Salvatore Vermiglio Ordine Architetti Provincia di Reggio Calabria n. 1270	Ing. Moreno Paffili Ordine Ingegneri Provincia di Perugia n. A2857	(Mandatario)
L'ARCHEOLOGO Dott.ssa Maria Grazia Liseno (Dato MIUR n. 1546)	Ing. Claudio Müller Ordine Ingegneri Provincia di Roma n. 15734	(Mandatario)
VISTO: IL RESP. DEL PROCEDIMENTO Ing. Michele Consummi	Ing. Giovanni Saraci Ordine Ingegneri Provincia di RC n. A2895	(Mandatario)
VISTO: IL RESP. DEL PROGETTO Arch. Pinaff. Marco Calzavara	Ing. Giuseppe Rosta Ordine Ingegneri Provincia di Roma n. 20629	(Mandatario)
	Dott. Ing. GIORGIO GUIDUCCI Ordine Ingegneri Provincia di Roma n. 14055	(Mandatario)

IL PROGETTISTA RESPONSABILE DELL'INTEGRAZIONE DELLE SCELTE SPECIALISTICHE (DPR/207/20 ART. 15 COMMA 2)
 Dott. Ing. GIORGIO GUIDUCCI
 Ordine Ingegneri Provincia di Roma n. 14055

Progetto Stradale
 Asse principale
 Planimetria barriere di sicurezza
 Tav. 02 di 07

CODICE PROGETTO	NOME FILE	REVISIONE	SCALA
COMP. PROGETTO DP LO702G D2110	TOOPS07TRAPP02C		
D	CODICE ELAB. T00P0507TRAPP02	C	1:2000
C	Revisione per Istr. ANAS Prot. CDG.U.0439522 23-05-2024	Giugno '24	Flume, Signorelli, Guiducci
B	Revisione per Istr. ANAS Prot. CDG.0393000 01-05-2024	Maggio '24	Flume, Signorelli, Guiducci
A	Emissione	Marzo '24	Flume, Signorelli, Guiducci
REV.	DESCRIZIONE	DATA	REDAITTO VERIFICATO APPROVATO