


GROSSETO

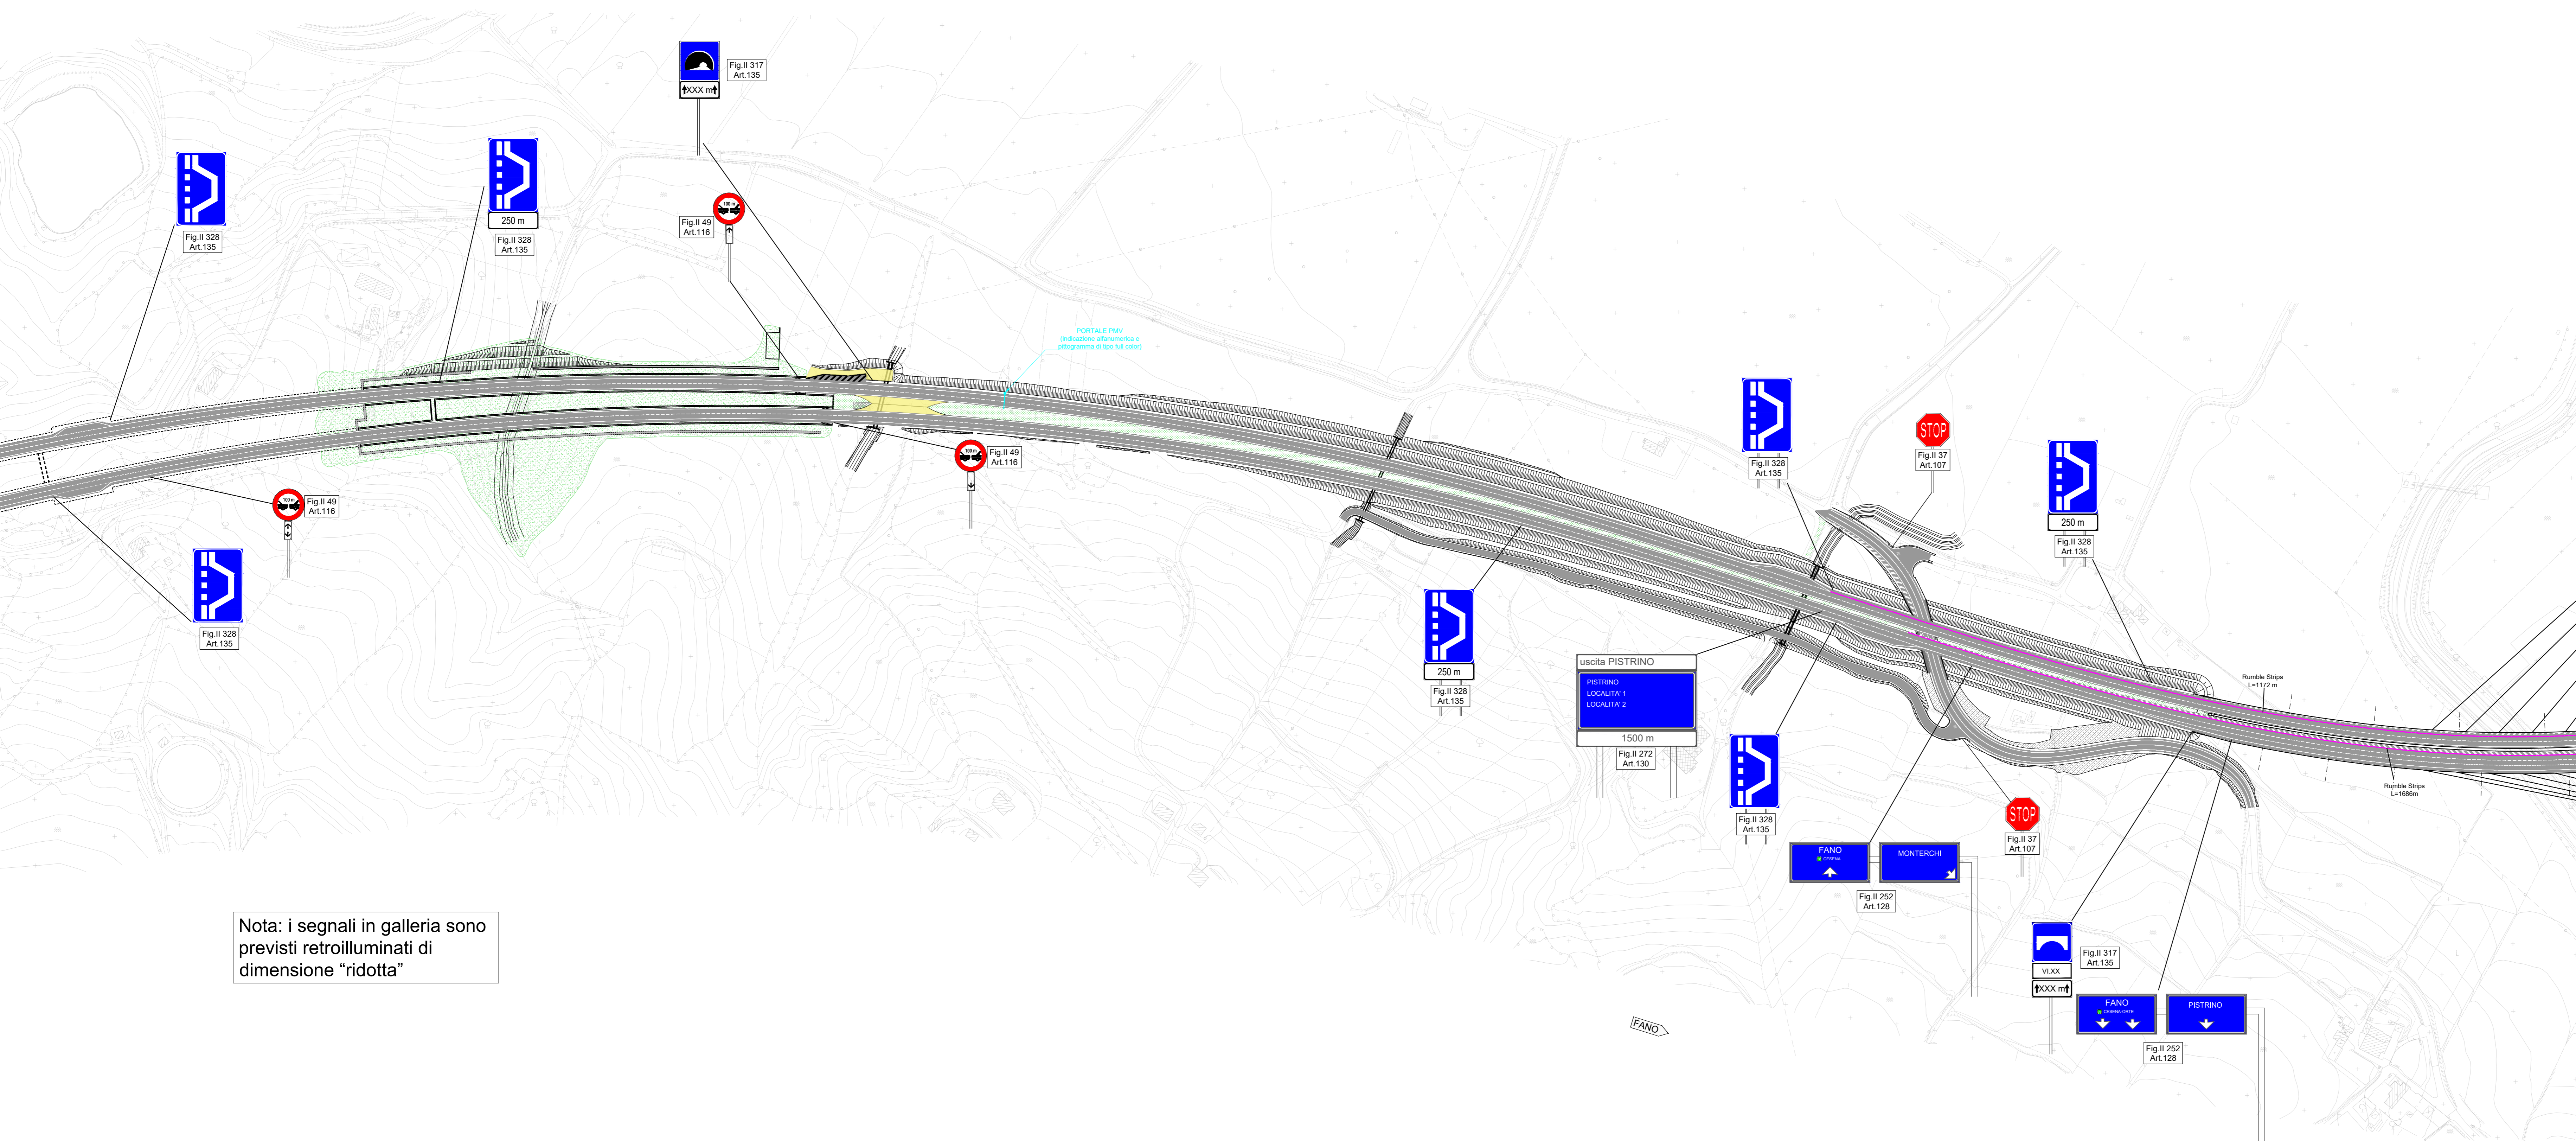

Nota: i segnali in galleria sono previsti retroilluminati di dimensione "ridotta"

**LEGENDA SEGNALETICA STRADA TIPO C (Cod.Str.) Vg90 Km/h**

**ISCRIZIONE DI STOP**  
Art.148 (Art.40 Cod. Str.)

**TRIANGOLO ELONGATO**  
Art.148 (Art.40 Cod. Str.)

**RALENTATORI DI VELOCITA' art.179 (art.42 Cod.Str.)**  
**RALENTATORI SONORI-OTTICI**  
Fig.4-473 (Art.179)

**STRISCE TRASVERSALI**  
Art.144 (Art.40 Cod. Str.)

**ZEBBRATURE**  
Art.150 (Art.40 Cod. Str.)

**UBICAZIONE SEGNALI LATERALI**  
Art.81 (Art.39 Cod. Str.)

**DELINEATORI RIFRANGENTI art.173 (art.42 Cod.Str.)**

**STRISCE LONGITUDINALI art.138 (art.40 Cod.Str.) DI SEGNALETICA ORIZZONTALE**  
Scala 1:100

**NOTE**

Art.21 cm per le strade extraurbane principali; 10 cm per le strade della viabilità; 15 cm per le strade extraurbane secondarie; 12 cm per strade locali.

Art.21 cm per le strade extraurbane principali; 10 cm per le strade della viabilità; 15 cm per le strade extraurbane secondarie; 12 cm per le strade locali.

Art.21 cm per le strade extraurbane principali; 10 cm per le strade della viabilità; 15 cm per le strade extraurbane secondarie; 12 cm per le strade locali.

**Sanas**  
GRUPPO FS ITALIANE

**Direzione Progettazione e Realizzazione Lavori**

**SGC Grosseto Fano (E78).  
Tratto Nodo di Arezzo (S. Zeno) - Selci Lama (E45).  
Adeguamento a 4 corsie del tratto Le Ville - Selci Lama (E45).  
Lotto 7.**

**PROGETTO DEFINITIVO** PG 364

**ANAS - DIREZIONE PROGETTAZIONE E REALIZZAZIONE LAVORI**

IL GEOLOGO  
Dott. Geol. Salvatore Marino  
Ordine del geologo della Regione Lazio n. 1069

COORDINATORE PER LA SICUREZZA IN FASE DI PROGETTAZIONE  
Arch. Santo Salvatore Vermiglio  
Ordine Ingegneri Provincia di Reggio Calabria n. 1270

L'ARCHEOLOGO  
Dott.ssa Maria Grazia Liseno  
Ordine Ingegneri Provincia di Roma n. 1646

VISTO: IL RESP. DEL PROCEDIMENTO  
Ing. Michele Consummi

VISTO: IL RESP. DEL PROGETTO  
Arch. Paolo Marco Calozzo

PROGETTAZIONE ATI:  
(Mandatario)  
**GP INGENNERIA**  
GESTIONE PROGETTI INGENNERIA s.r.l.

(Mandatante)  
Ing. Moreno Papilli  
Provincia di Perugia n. A2827

(Mandatante)  
Ing. Claudio Muller  
Provincia di Roma n. 15754

(Mandatante)  
Ing. Giovanni Saraci  
Provincia di Roma n. A2895

(Mandatante)  
Ing. Giuseppe Rosta  
Provincia di Roma n. 20629

IL PROGETTISTA RESPONSABILE DELL'INTEGRAZIONE DELLE SPECIALISTICHE (SPR207/20 ART. 15 COMMA 2)  
Dott. Ing. GIORGIO GIUDICCI  
Ordine Ingegneri Provincia di Roma n. 14035

REGIONE : UMBRIA  
PROVINCIA : PERUGIA  
COMUNE : CITERNA

Progetto Stradale  
Asse principale  
Planimetria della segnaletica  
Tav. 05 di 07

CODICE PROGETTO	NOME FILE	REVISIONE	SCALA
COMP. PROGETTO	LV. ANNO N.PROG.		
DP LO702G D2110	CDICE ELAB. T00P508TRAPN05	C	1:2000
D			
C	Revisione per Istr. ANAS Prot. CDG.U.0439522 23-05-2024	Giugno '24	Flume Signorelli Guiducci
B	Revisione per Istr. ANAS Prot. CDG.0393000 01-05-2024	Maggio '24	Flume Signorelli Guiducci
A	Emisione	Marzo '24	Flume Signorelli Guiducci
REV.	DESCRIZIONE	DATA	REDATTO VERIFICATO APPROVATO