L E G E N D A

Nr.	Simb.	DESCRIZIONE	Nr.	Simb.	DESCRIZIONE
1	Q.m.t.a.	Quadro magazzino temperatura ambiente	9		Plafoniera IP44 minimo completa di lampada 2x58W
2	Q.uff.1	Quadro uffici 1	10		Riflettore IP44 minimo completo di lampada JM 250W
3	Q.uff.2	Quadro uffici 2	11		Riflettore IP44 minimo completo di lampada JM 250W e di lampada di soccorso 100W
4		Scatola portafrutto da esterno	12		Armatura stradale IP44 minimo completa di lampada SAP 250W
5		Scatola portafrutto da incasso	13		Punto luce a soffitto max 100W
6		Interruttore unipolare	14		Plafoniera di emergenza completa di lampada 1x24W
7		Pulsante	15		Plafoniera di emergenza completa di lampada 4x10W
8		Plafoniera IP2X minimo completa di lampada 2x58W	16		Pulsante di emergenza impianto elettrico

PARTICOLARE LOCALI SCALA 1:100

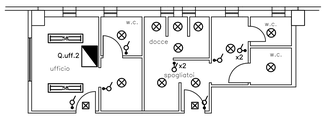

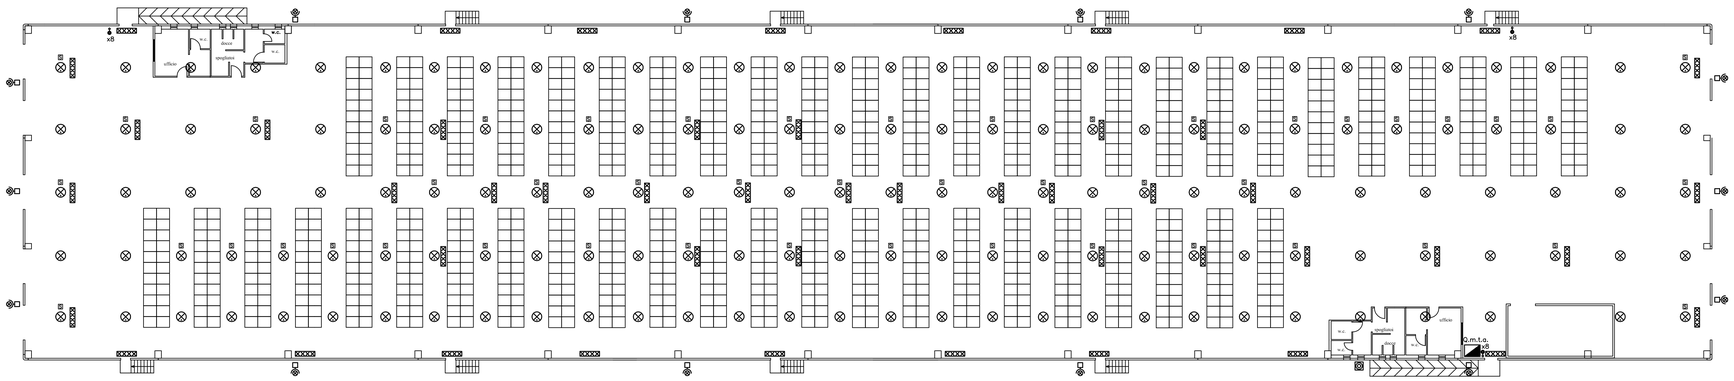

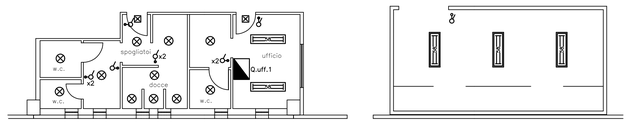

PARTICOLARE LOCALI SCALA 1:100

AUTORITA' PORTUALE DI TARANTO

Legge obiettivo delibera CIPE 74/03

(Responsabile del procedimento Ing. Domenico Daraio)

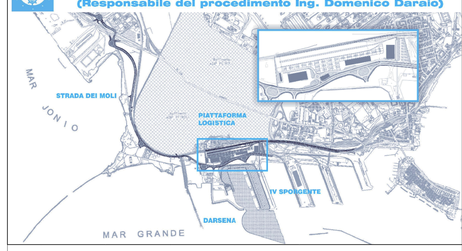

revisione	data	descrizione revisione	disegnato	verificato	approvato
01	29-09-2006	Prima emissione	M.Canonero	A.Panizza	G.Gaddo
00	31-05-2006	Emissione in bozza	M.Canonero	A.Panizza	G.Gaddo

SOCIETA' DI PROGETTO:

TARANTO LOGISTICA S.p.A.

AUTORITA' PORTUALE TARANTO

Progettista

SINA

Consulenti Progettisti

PROFERT s.r.l. INGEGNERIA E SISTEMI

progetti e ambiente

Il Direttore Tecnico (Dott. Ing. Andrea PANZZA)

PIASTRA PORTUALE DI TARANTO

Disegno n° 123-700 E 1 U C G I 7 3 7

Titolo

PROGETTO DEFINITIVO
PIATTAFORMA LOGISTICA
MAGAZZINO TEMPERATURA AMBIENTE
DISTRIBUZIONE IMPIANTO ILLUMINAZIONE

Nome File	tipo doc.	disegnato da	formato	scala	foglio
E1UCGI737_REV_01.DWG	LSH		A0	1:200	1

SINA SpA Milano	123	700	D	0	–	0	00	00	00	00	–	0	0
	Cliente	Commessa	Tipo	Sub		Lotto	Opera	Area	Tipo	Progr.		E.	Rev.
	Cliente	Commessa	Tipo	Sub		Codice Elaborato							