


REGIONE : UMBRIA
PROVINCIA : PERUGIA
COMUNE : CITERNA



REGIONE : TOSCANA
PROVINCIA : AREZZO
COMUNE : MONTERCHI

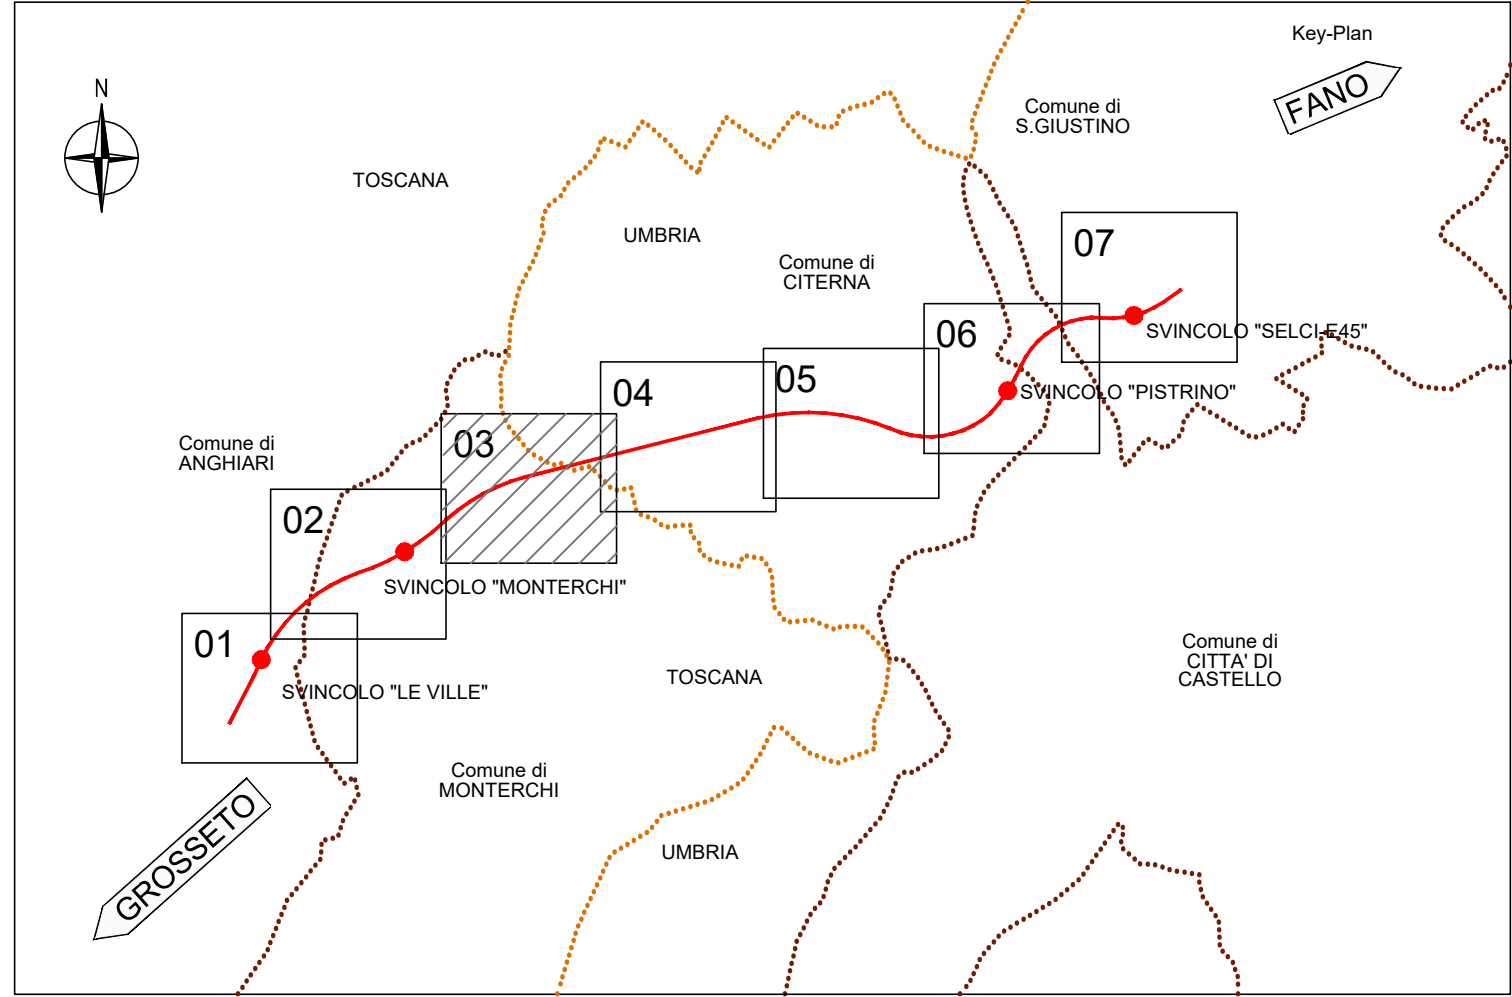

Direzione Progettazione e Realizzazione Lavori

SGC Grosseto Fano (E78).
Tratto Nodo di Arezzo (S. Zeno) - Selci Lama (E45).
Adeguamento a 4 corsie del tratto Le Ville - Selci Lama (E45).
Lotto 7.

PROGETTO DEFINITIVO

PG 364

ANAS - DIREZIONE PROGETTAZIONE E REALIZZAZIONE LAVORI

IL GEOLOGO
Dott. Geol. Salvatore Morino
Ordine dei geologi
della Regione Lazio n. 1009

COORDINATORE PER LA SICUREZZA
IN FASE DI PROGETTAZIONE
Arch. Santo Salvatore Virmiglio
Ordine Architetti Provincia di
Reggio Calabria n. 1270

L'ARCHELOGO
Dott.ssa Maria Grazia Liseno
Elenco IMPACT n. 1646

VISTO IL RESP. DEL PROCEDIMENTO
Ing. Michele Consumi

VISTO IL RESP. DEL PROGETTO
Arch. Panfili Marco Calozza

PROGETTAZIONE ATTI:
(Mandatari)
Ing. Giovanni Signorelli
Ordine Ingegneri
Provincia di Roma n. A35111

Ing. Moreno Panfili
Ordine Ingegneri
Provincia di Perugia n. A2857

Ing. Claudio Muller
Ordine Ingegneri
Provincia di Roma n. 15754

Ing. Giovanni Suroci
Ordine Ingegneri
Provincia di Roma n. A2895

Ing. Giuseppe Resta
Ordine Ingegneri
Provincia di Roma n. 20629

PROGETTAZIONE ATTI:
(Mandatari)
GP INGEGNERIA
GESTIONE PROGETTI INGEGNERIA s.r.l.

coopprogetti
engeko

IL PROGETTISTA RESPONSABILE DELL'INTEGRAZIONE E DELL'ESATUORAZIONE
SPECIALISTICHE (DPR207/20 ART 15 COMMA 2)
Dott. Ing. GIORGIO GUIDUCCI
Ordine Ingegneri Provincia di Roma n. 34035

02-STUDI GENERALI

02.01-Rilievi topografici

Planimetria rilievo topografico

Tav. 03 di 07

CODICE PROGETTO		NOME FILE		REVISIONE	SCALA
COMP. PROGETTO	UV ANNO N.PROG.	T00SG03CRTPV03A			
D	P	L	O	7	0
C	2	G	D	2	1
B	1	1	0		
A					
REV.	DESCRIZIONE	DATA	REDATTO	VERIFICATO	APPROVATO