



TABELLA MATERIALI	
CALCESTRUZZO PER PALI, CORDOLO E MURO SOMMITALE PARATIE	
- CLASSE DI RESISTENZA MINIMA A COMPRESSIONE: C28/35	
- CLASSE DI CONSISTENZA: S4	
- CLASSE DI ESPOSIZIONE: XC4	
ACCIAIO PER CEMENTO ARMATO IN BARRE	
- B450C - INCIDENZA ARMATURA PALI: 150 Kg/mc	

PROFILO LONGITUDINALE - SEZIONE A-A
SCALA 1:100

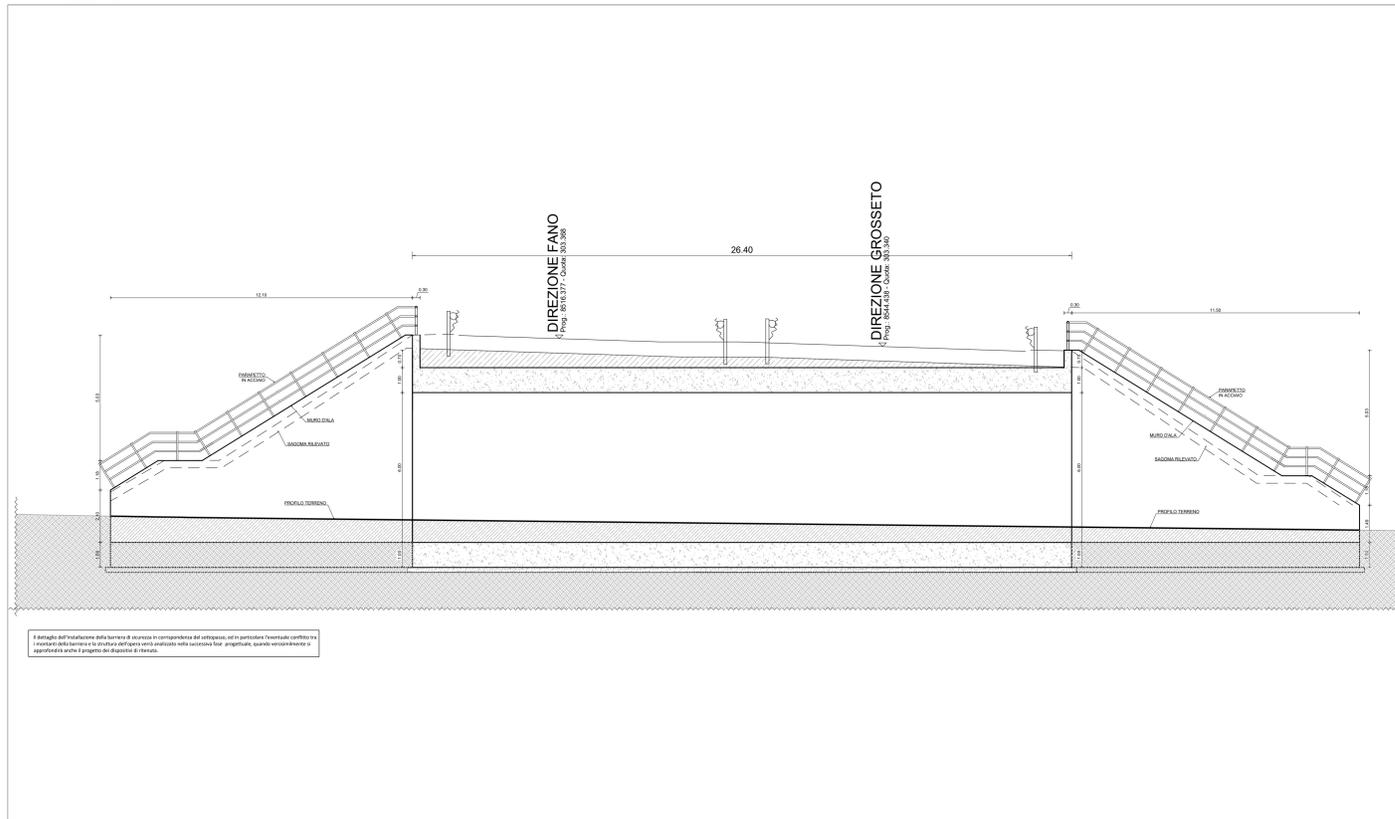

SEZIONE TRASVERSALE SOTTO STRADA
SCALA 1:100

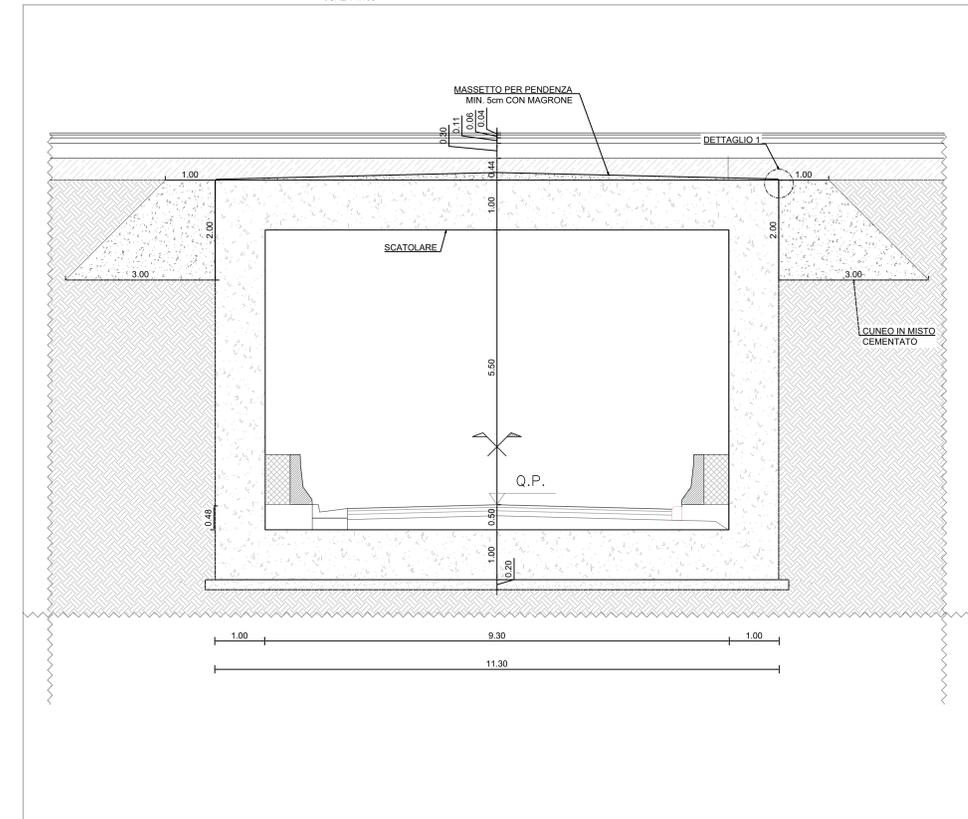



Direzione Progettazione e Realizzazione Lavori

**SGC Grosseto Fano (E78).
Tratto Nodo di Arezzo (S. Zeno) - Selci Lama (E45).
Adeguamento a 4 corsie del tratto Le Ville - Selci Lama (E45).
Lotto 7.**

PROGETTO DEFINITIVO	PG 364	
ANAS - DIREZIONE PROGETTAZIONE E REALIZZAZIONE LAVORI		
<p>IL GEOLOGO Dott. Geol. Salvatore Morino Ordine dei geologi della Regione Lazio n. 1069</p> <p>COORDINATORE PER LA SICUREZZA IN FASE DI PROGETTAZIONE Arch. Sesto Salvatore Vermiglio Ordine Architetti Provincia di Reggio Calabria n. 1270</p> <p>L'ARCHEOLOGO Dott.ssa Maria Grazia Liseno Stato MIAC n. 1.1646</p> <p>ISTITUTO DEL PROGETTO Arch. Panof. Marco Calozza</p>	<p>I PROGETTISTI SPECIALISTICI Ing. Ambrogio Signorelli Ordine Ingegneri Provincia di Roma n. A55111</p> <p>Ing. Moreno Panfilì Ordine Ingegneri Provincia di Perugia n. A2857</p> <p>Ing. Claudio Müller Ordine Ingegneri Provincia di Roma n. 15754</p> <p>Ing. Giuseppe Resto Ordine Ingegneri Provincia di Roma n. A2895</p> <p>Ing. Giuseppe Resto Ordine Ingegneri Provincia di Roma n. 20629</p>	<p>PROGETTAZIONE ATI: (Mandatario)</p> <p>GPI INGEGNERIA GESTIONE PROGETTI INGEGNERIA s.r.l.</p> <p>cooprogetti engeko</p> <p>IL PROGETTISTA RESPONSABILE DELL'INTEGRAZIONE DELLE SPECIALISTICHE (OPRO207/20 ART 15 COMMA 2): Dott. Ing. GIORGIO GIUDICCI Ordine Ingegneri Provincia di Roma n. 14055</p>

OPERE D'ARTE MINORI
SOTTOVIA
ST01 - Sottovia su VS.03 Via Pianali
Pianta, prospetto e sezioni

CODICE PROGETTO	NOME FILE	REVISIONE	SCALA
COMP. PROGETTO	UV. ANNO N.PROG.		
DP LO702G D2110	ELAB. T00S101STR01A	A	1:100
D			
C			
B			
A	Emisione per Istr. ANAS Prot. CDG.U.0439522 23-05-2024	Giugno '24	Suraci
REV.	DESCRIZIONE	DATA	REDAITTO VERIFICATO APPROVATO