


TABELLA MATERIALI	
CALCESTRUZZO PER PALI, CORDOLO E MURO SOMMITALE PARATIE	
- CLASSE DI RESISTENZA MINIMA A COMPRESSIONE: C28/35	
- CLASSE DI CONSISTENZA: S4	
- CLASSE DI ESPOSIZIONE: XC4	
ACCIAIO PER CEMENTO ARMATO IN BARRE	
- B450C - INCIDENZA ARMATURA PALI: 150 Kg/mc	

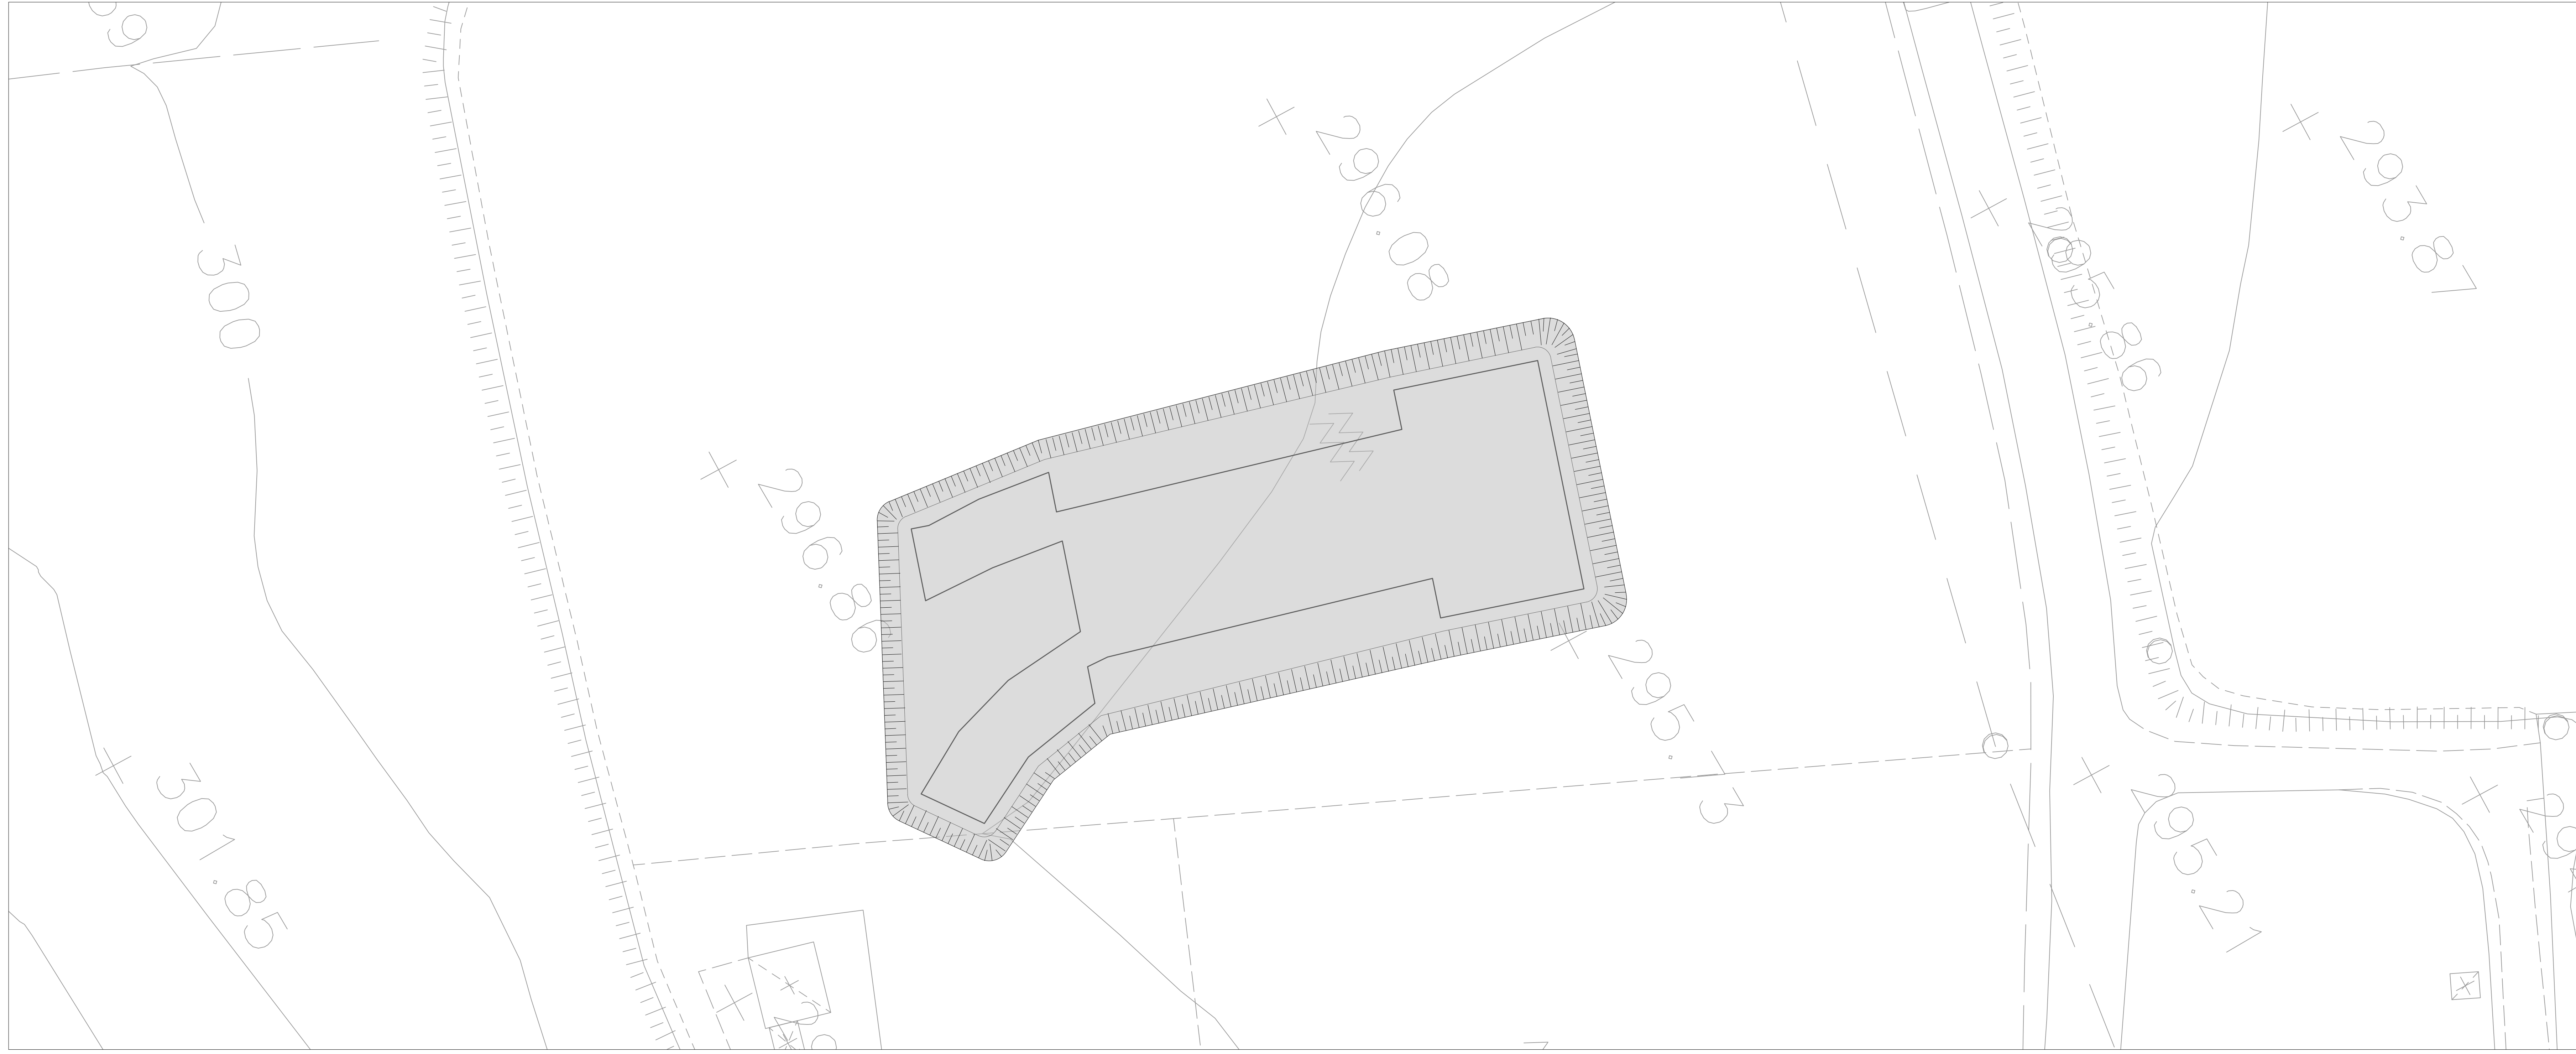



Direzione Progettazione e Realizzazione Lavori

**SGC Grosseto Fano (E78).
Tratto Nodo di Arezzo (S. Zeno) - Selci Lama (E45).
Adeguamento a 4 corsie del tratto Le Ville - Selci Lama (E45).
Lotto 7.**

PROGETTO DEFINITIVO	PG 364
----------------------------	---------------

ANAS - DIREZIONE PROGETTAZIONE E REALIZZAZIONE LAVORI

IL GEOLOGO Dott. Geol. Salvatore Morino Ordine dei geologi della Regione Lazio n. 1069	I PROGETTISTI SPECIALISTICI Ing. Ambrogio Signorelli Ordine Ingegneri Provincia di Roma n. A35111	PROGETTAZIONE ATI: (Mandataria)
COORDINATORE PER LA SICUREZZA IN FASE DI PROGETTAZIONE Arch. Santo Salvatore Virmiglio Ordine Architetti Provincia di Reggio Calabria n. 1270	Ing. Moreno Papielli Ordine Ingegneri Provincia di Perugia n. A2857	(Mandante)
L'ARCHEOLOGO Dott. ssa Maria Grazia Liseno (Dopo il recepimento del D.M. 12/4/16)	Ing. Claudio Muller Ordine Ingegneri Provincia di Roma n. 15754	(Mandante)
ISTITUTO DEL RISP. DEL PROCEDIMENTO Ing. Michele Consumi	Ing. Oreste Sestini Ordine Ingegneri Provincia di Roma n. A2895	(Mandante)
ISTITUTO DEL RISP. DEL PROCEDIMENTO Arch. Paoletti Marco Calozza	Ing. Giuseppe Resto Ordine Ingegneri Provincia di Roma n. 20629	(Mandante)

OPERE D'ARTE MINORI
SOTTOVIA

ST01 - Sottovia su VS.03 Via Pianali

Pianta scavi

CODICE PROGETTO	NOME FILE	REVISIONE	SCALA
COMP. PROGETTO	LV. ANNO N.PROG.		
DP LO702G D2110	TOOST01STRPE01A	A	1:200
D	CODICE ELAB. T001S101STRPE01		
C			
B			
A			
REV. DESCRIZIONE	DATA	REDATTO	VERIFICATO APPROVATO