

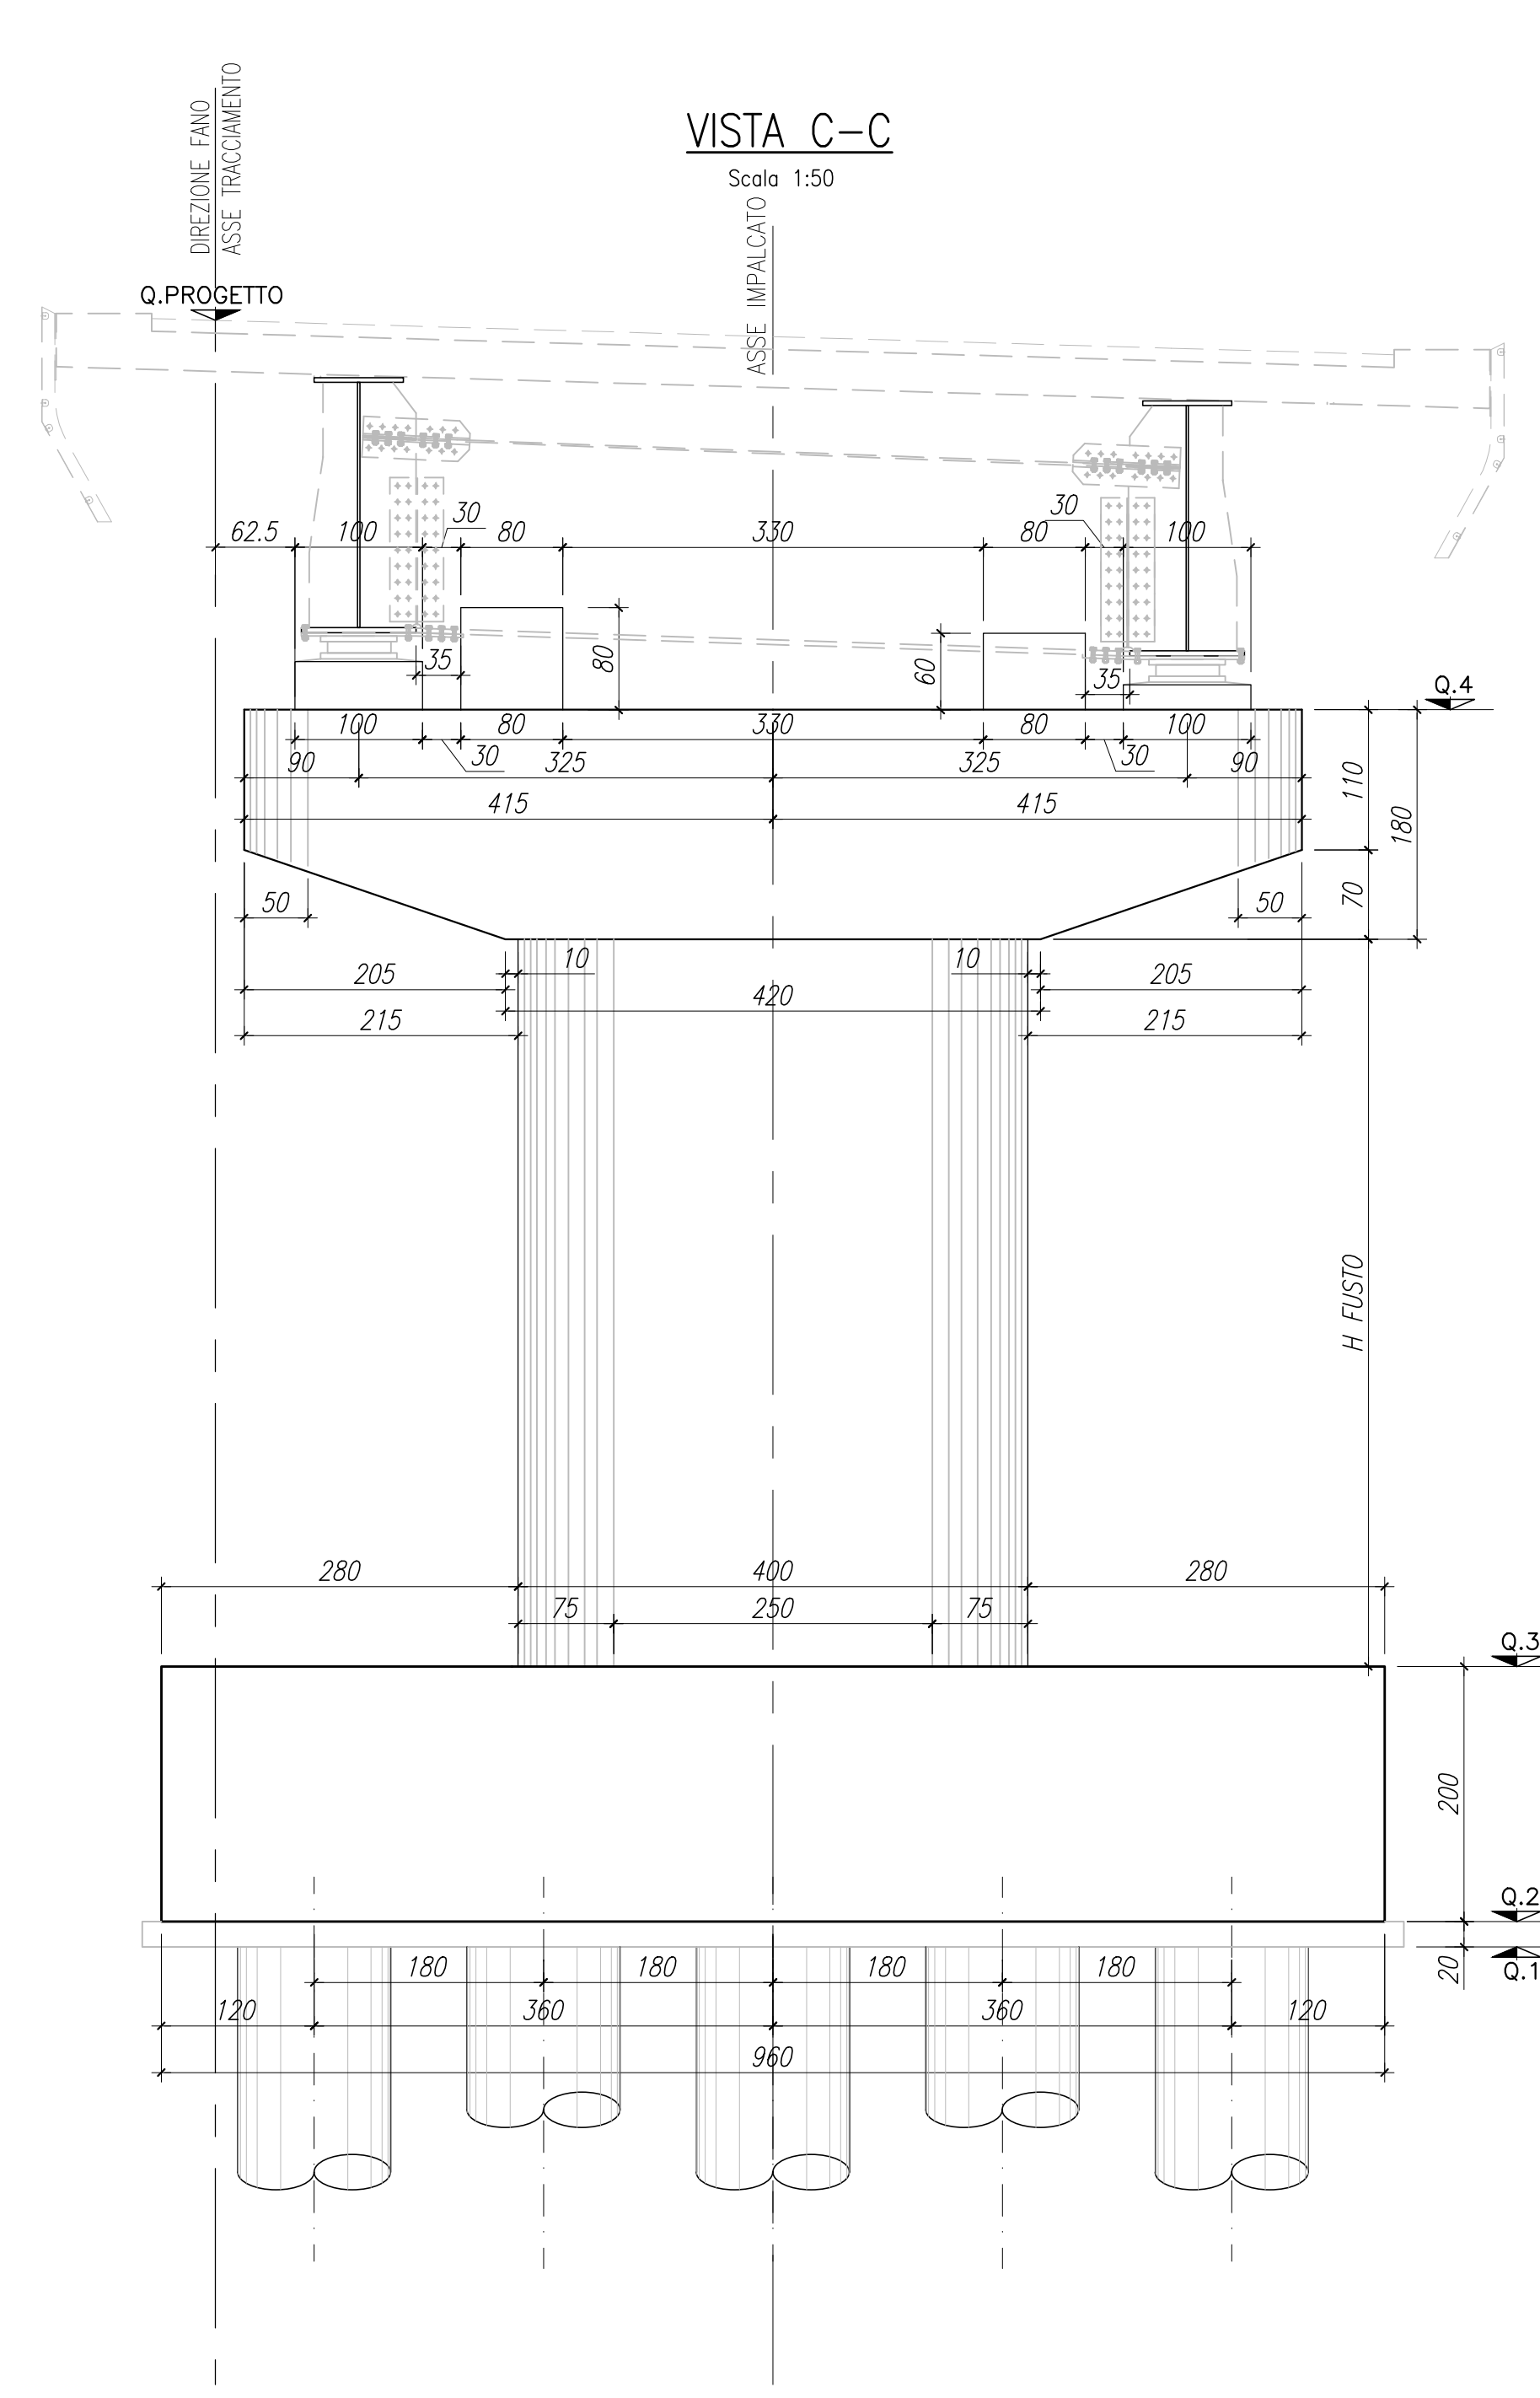
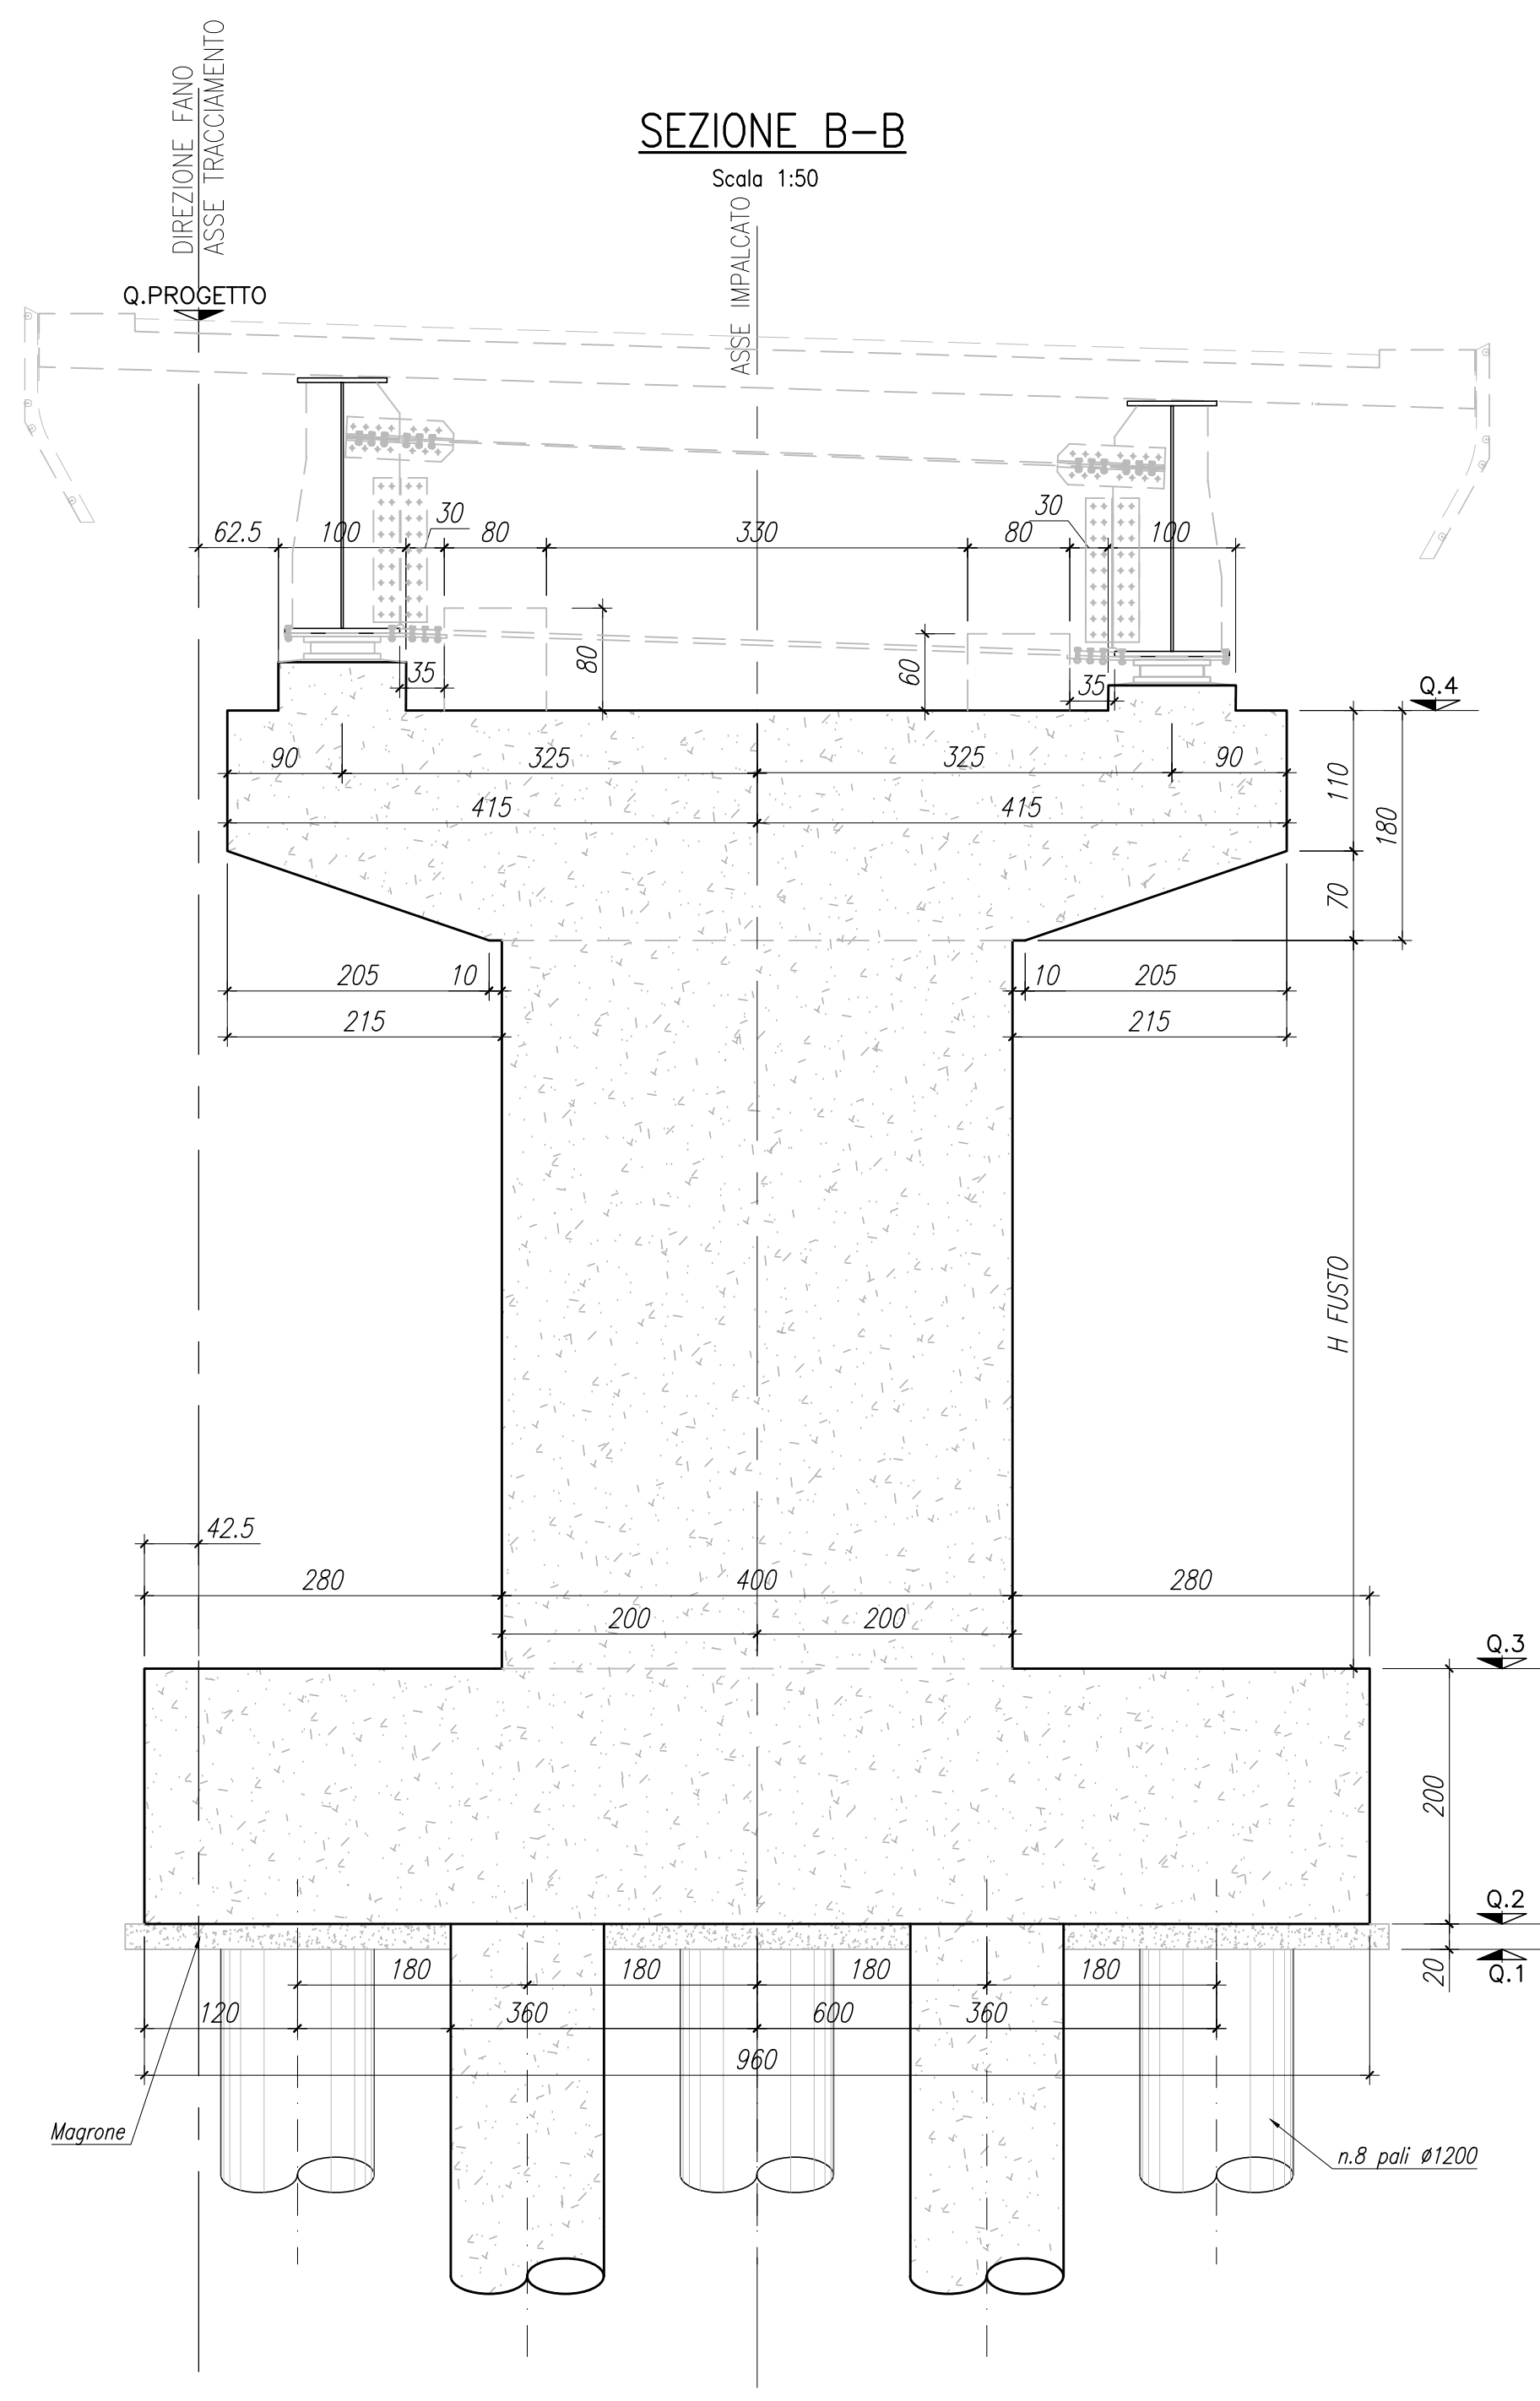





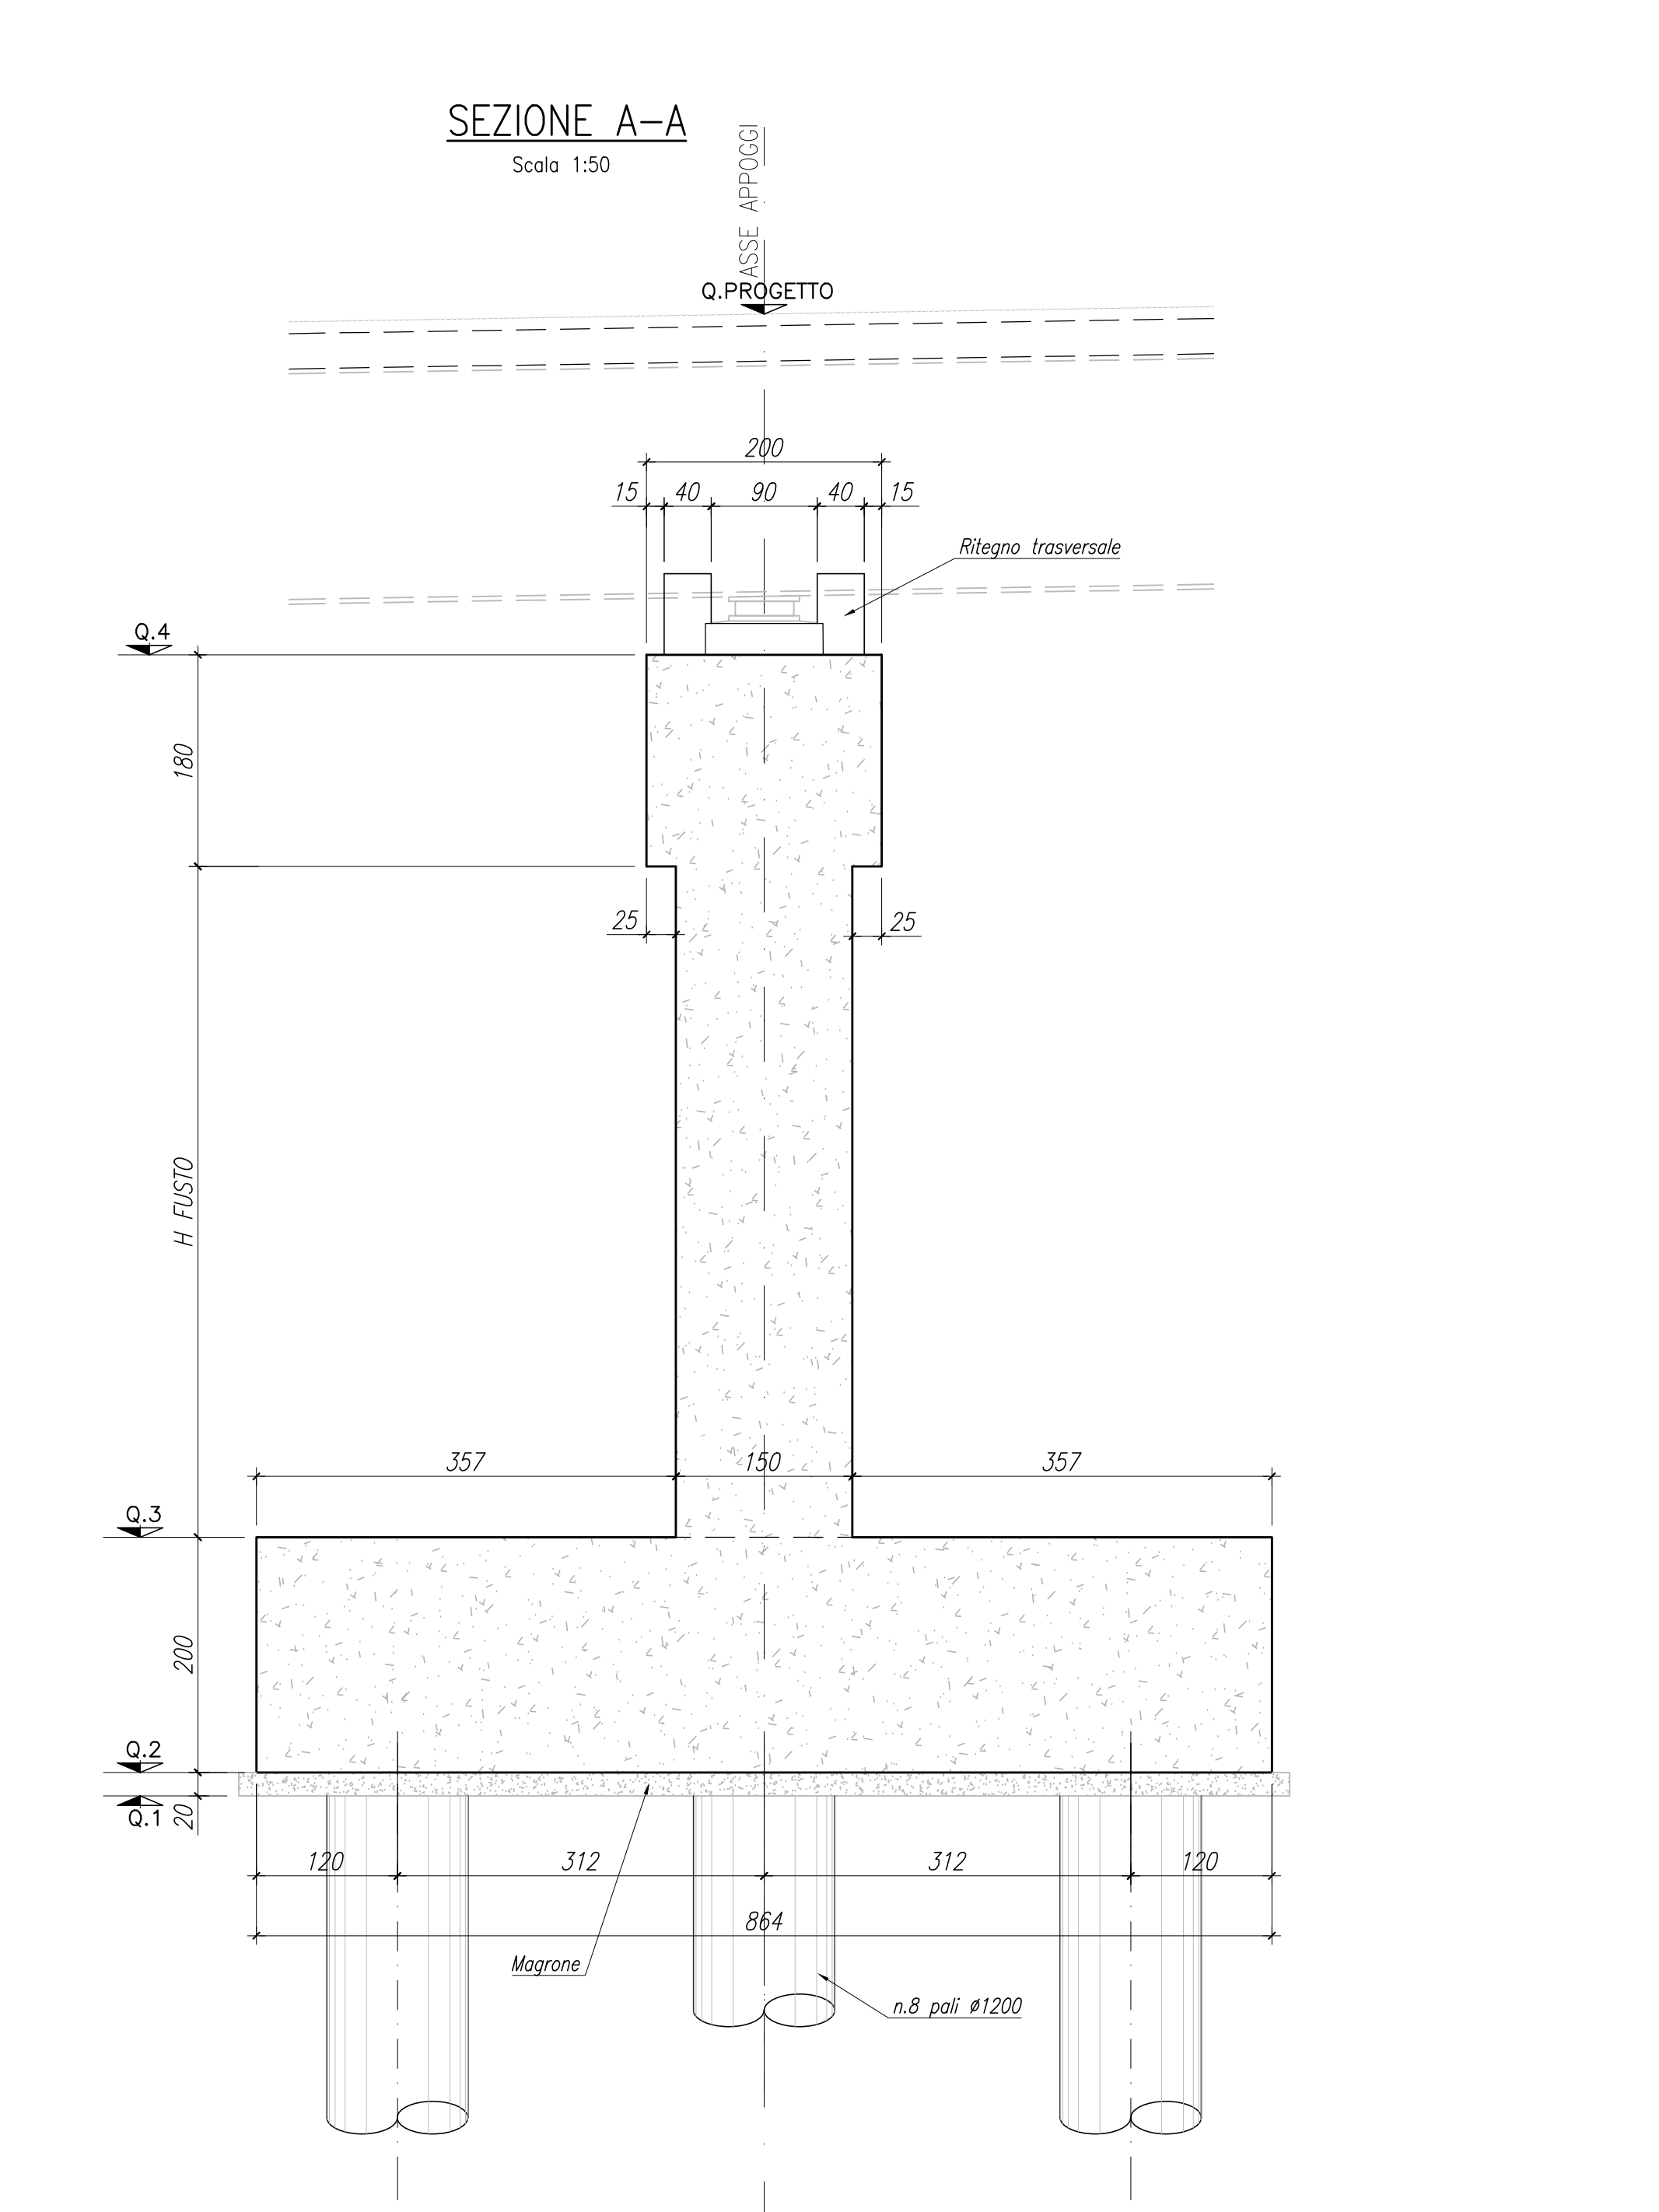


quote altimetriche pile						
Pila	Q.progetto	Q.1	Q.2	Q.3	Q.4	H Fusto
1	320,19	307,95	308,15	310,15	317,15	5,20m
2	320,85	307,61	307,81	309,81	317,81	6,20m
3	321,51	306,77	306,97	308,97	318,47	7,70m
4	322,17	306,92	307,12	309,12	319,12	8,20m
6 (*)	323,49	310,72	310,92	312,42	320,42	6,20m

(*) SU N°35 MICROPALI Ø300

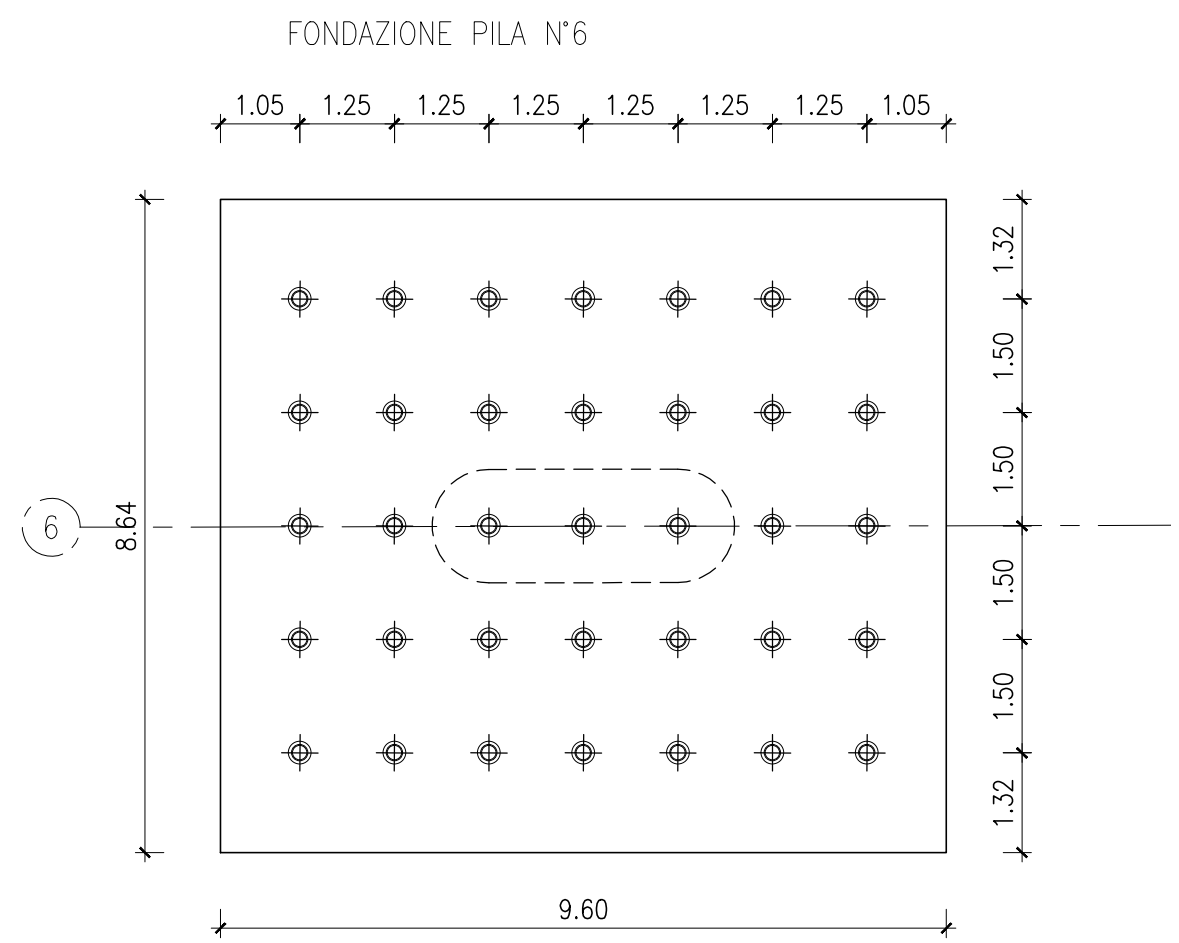

DETTAGLIO RITEGNO TRASVERSALE
DI PILA
Scala 1:20

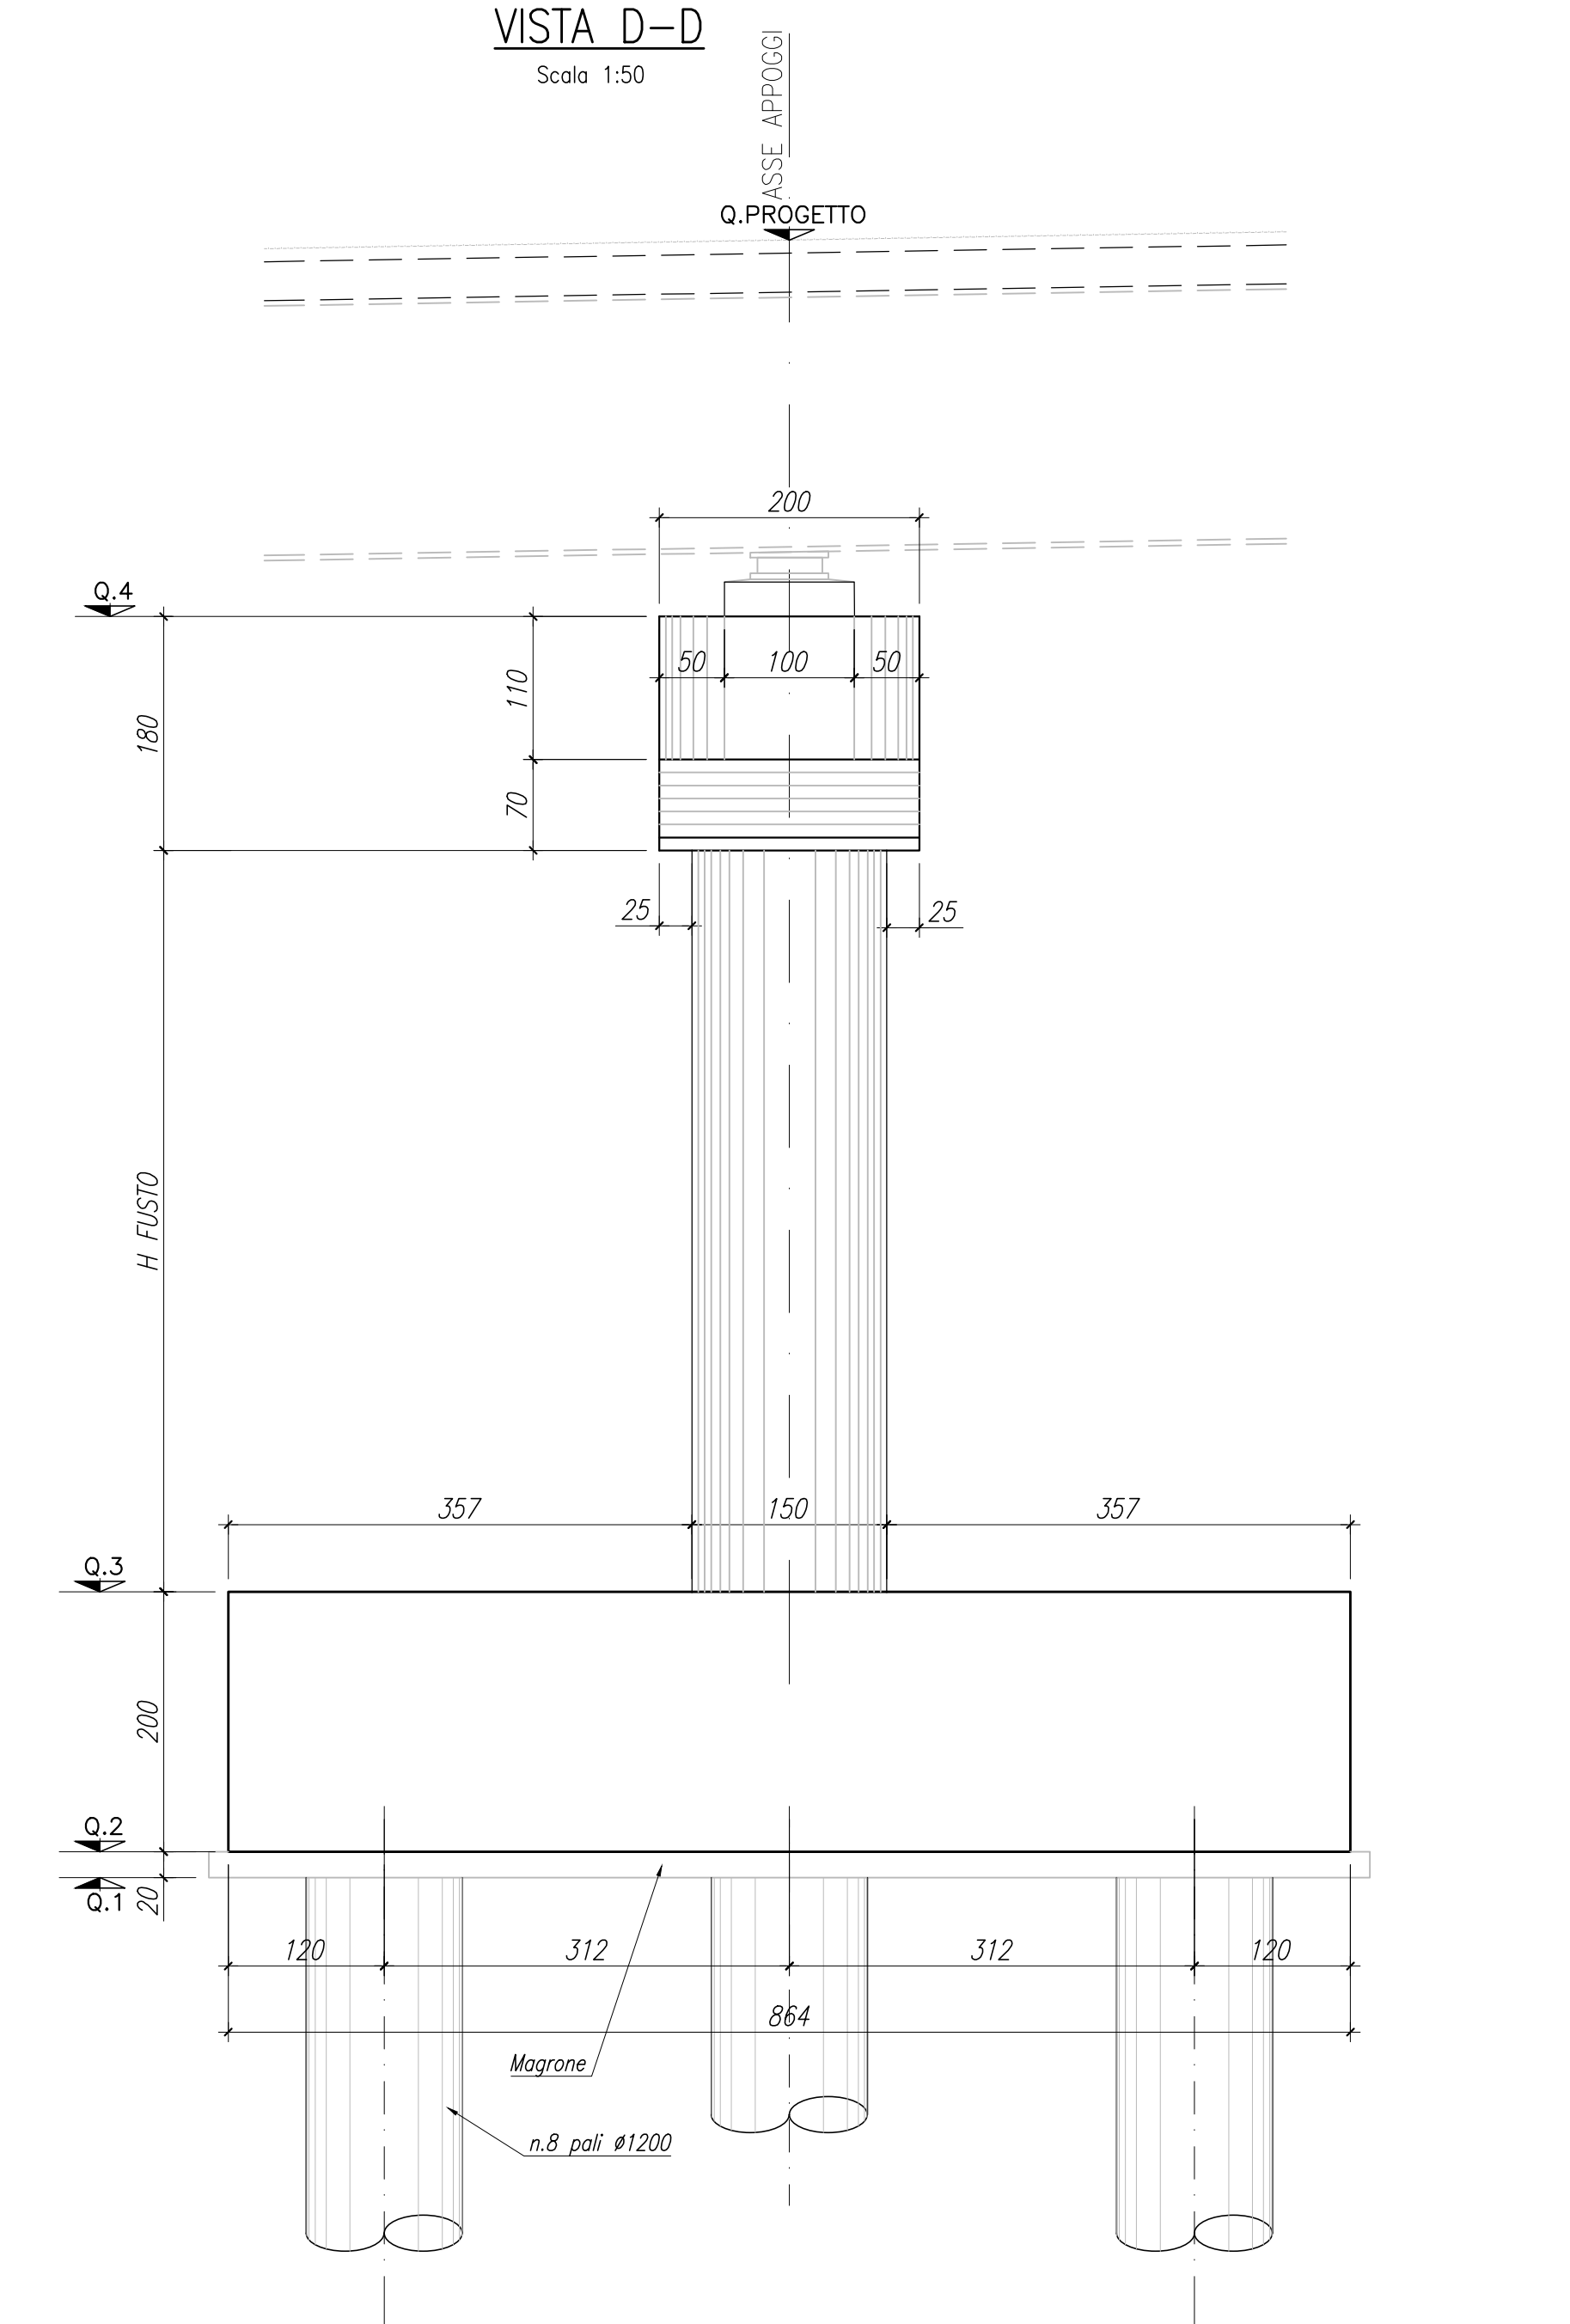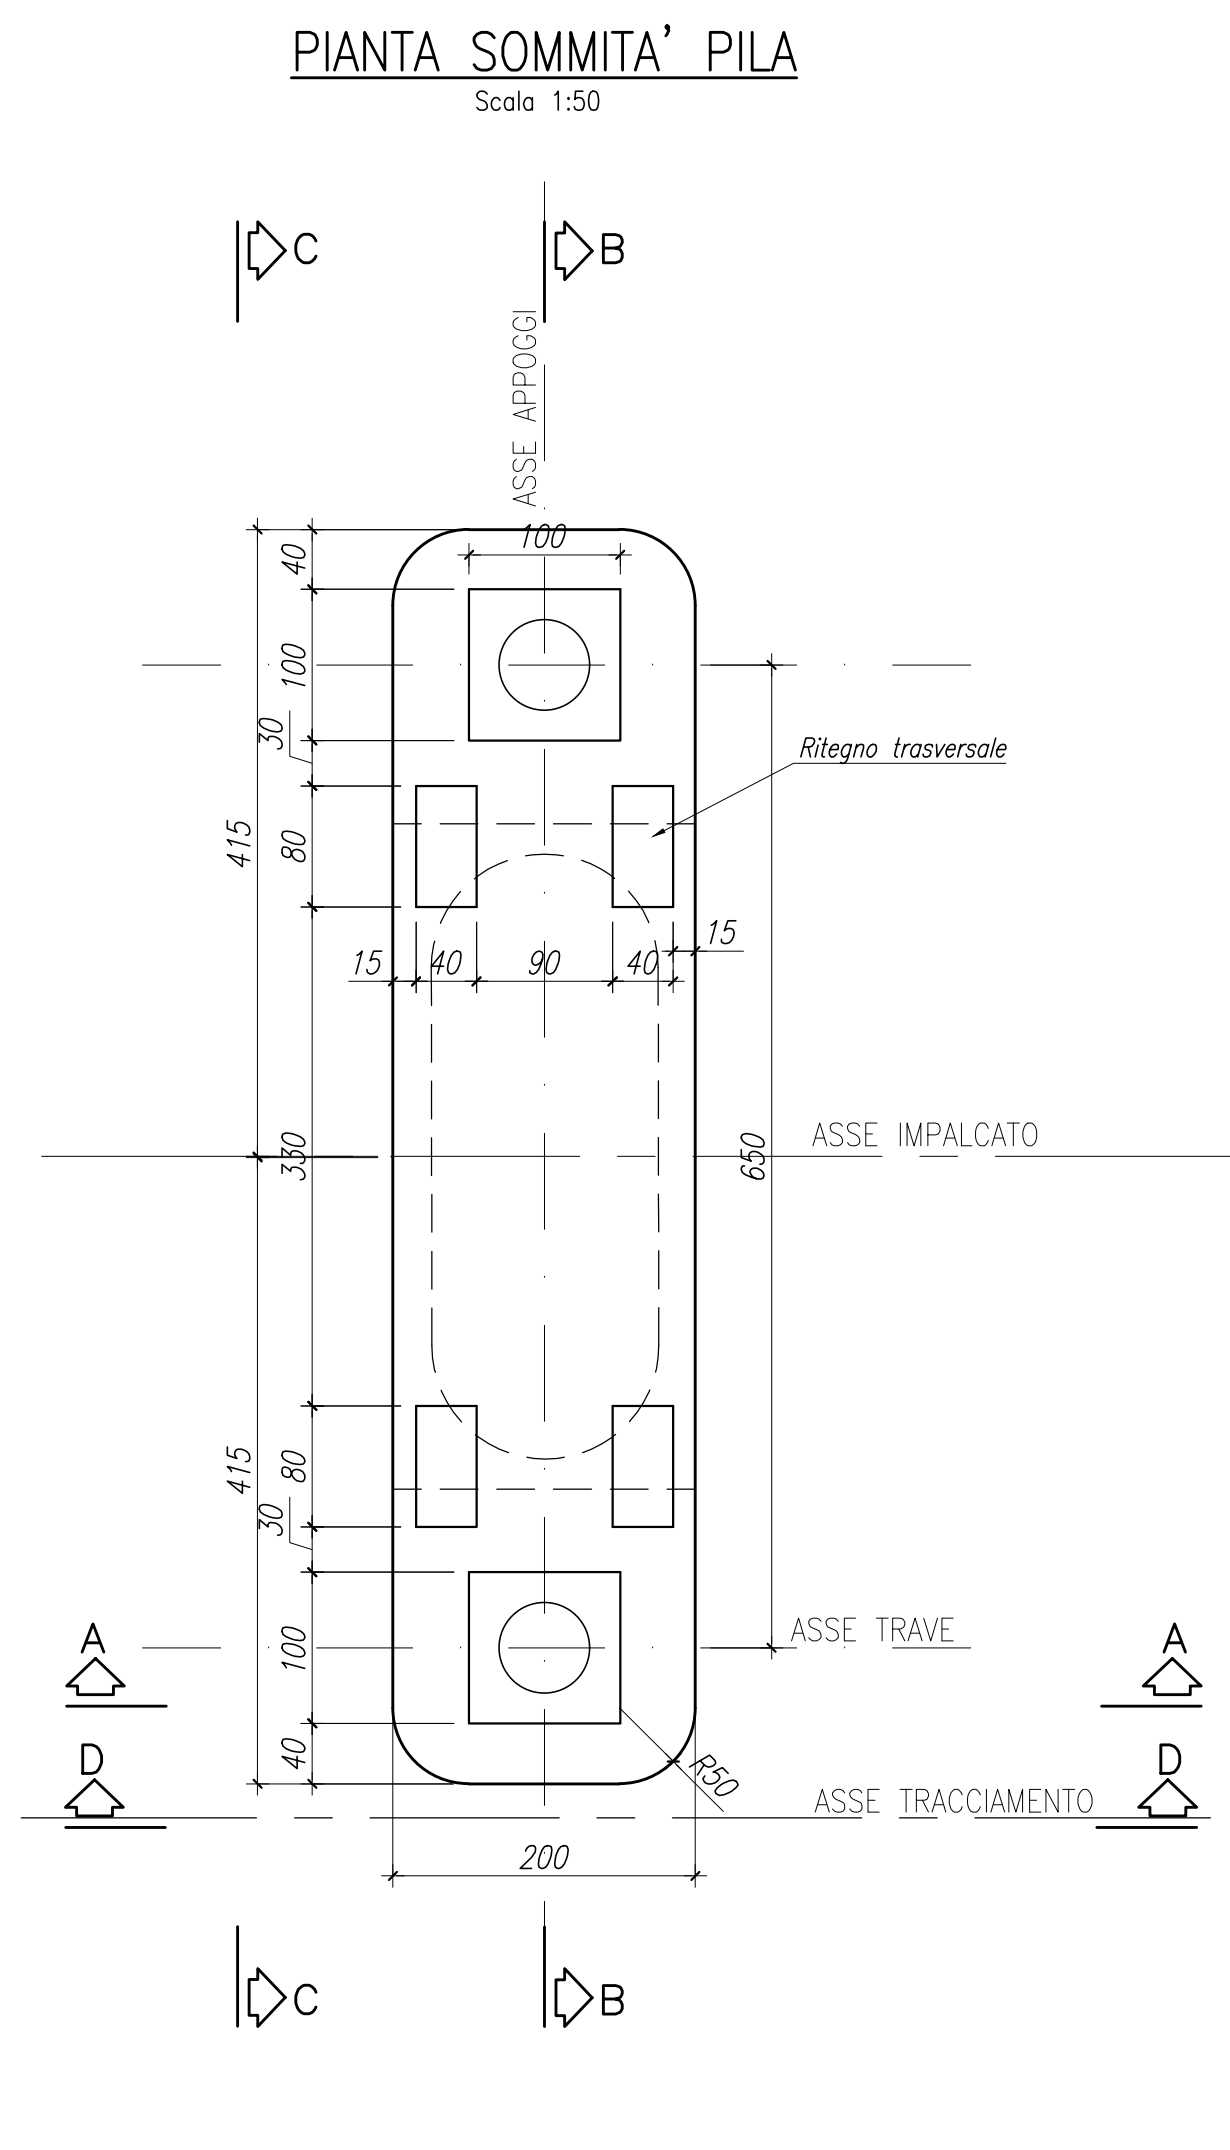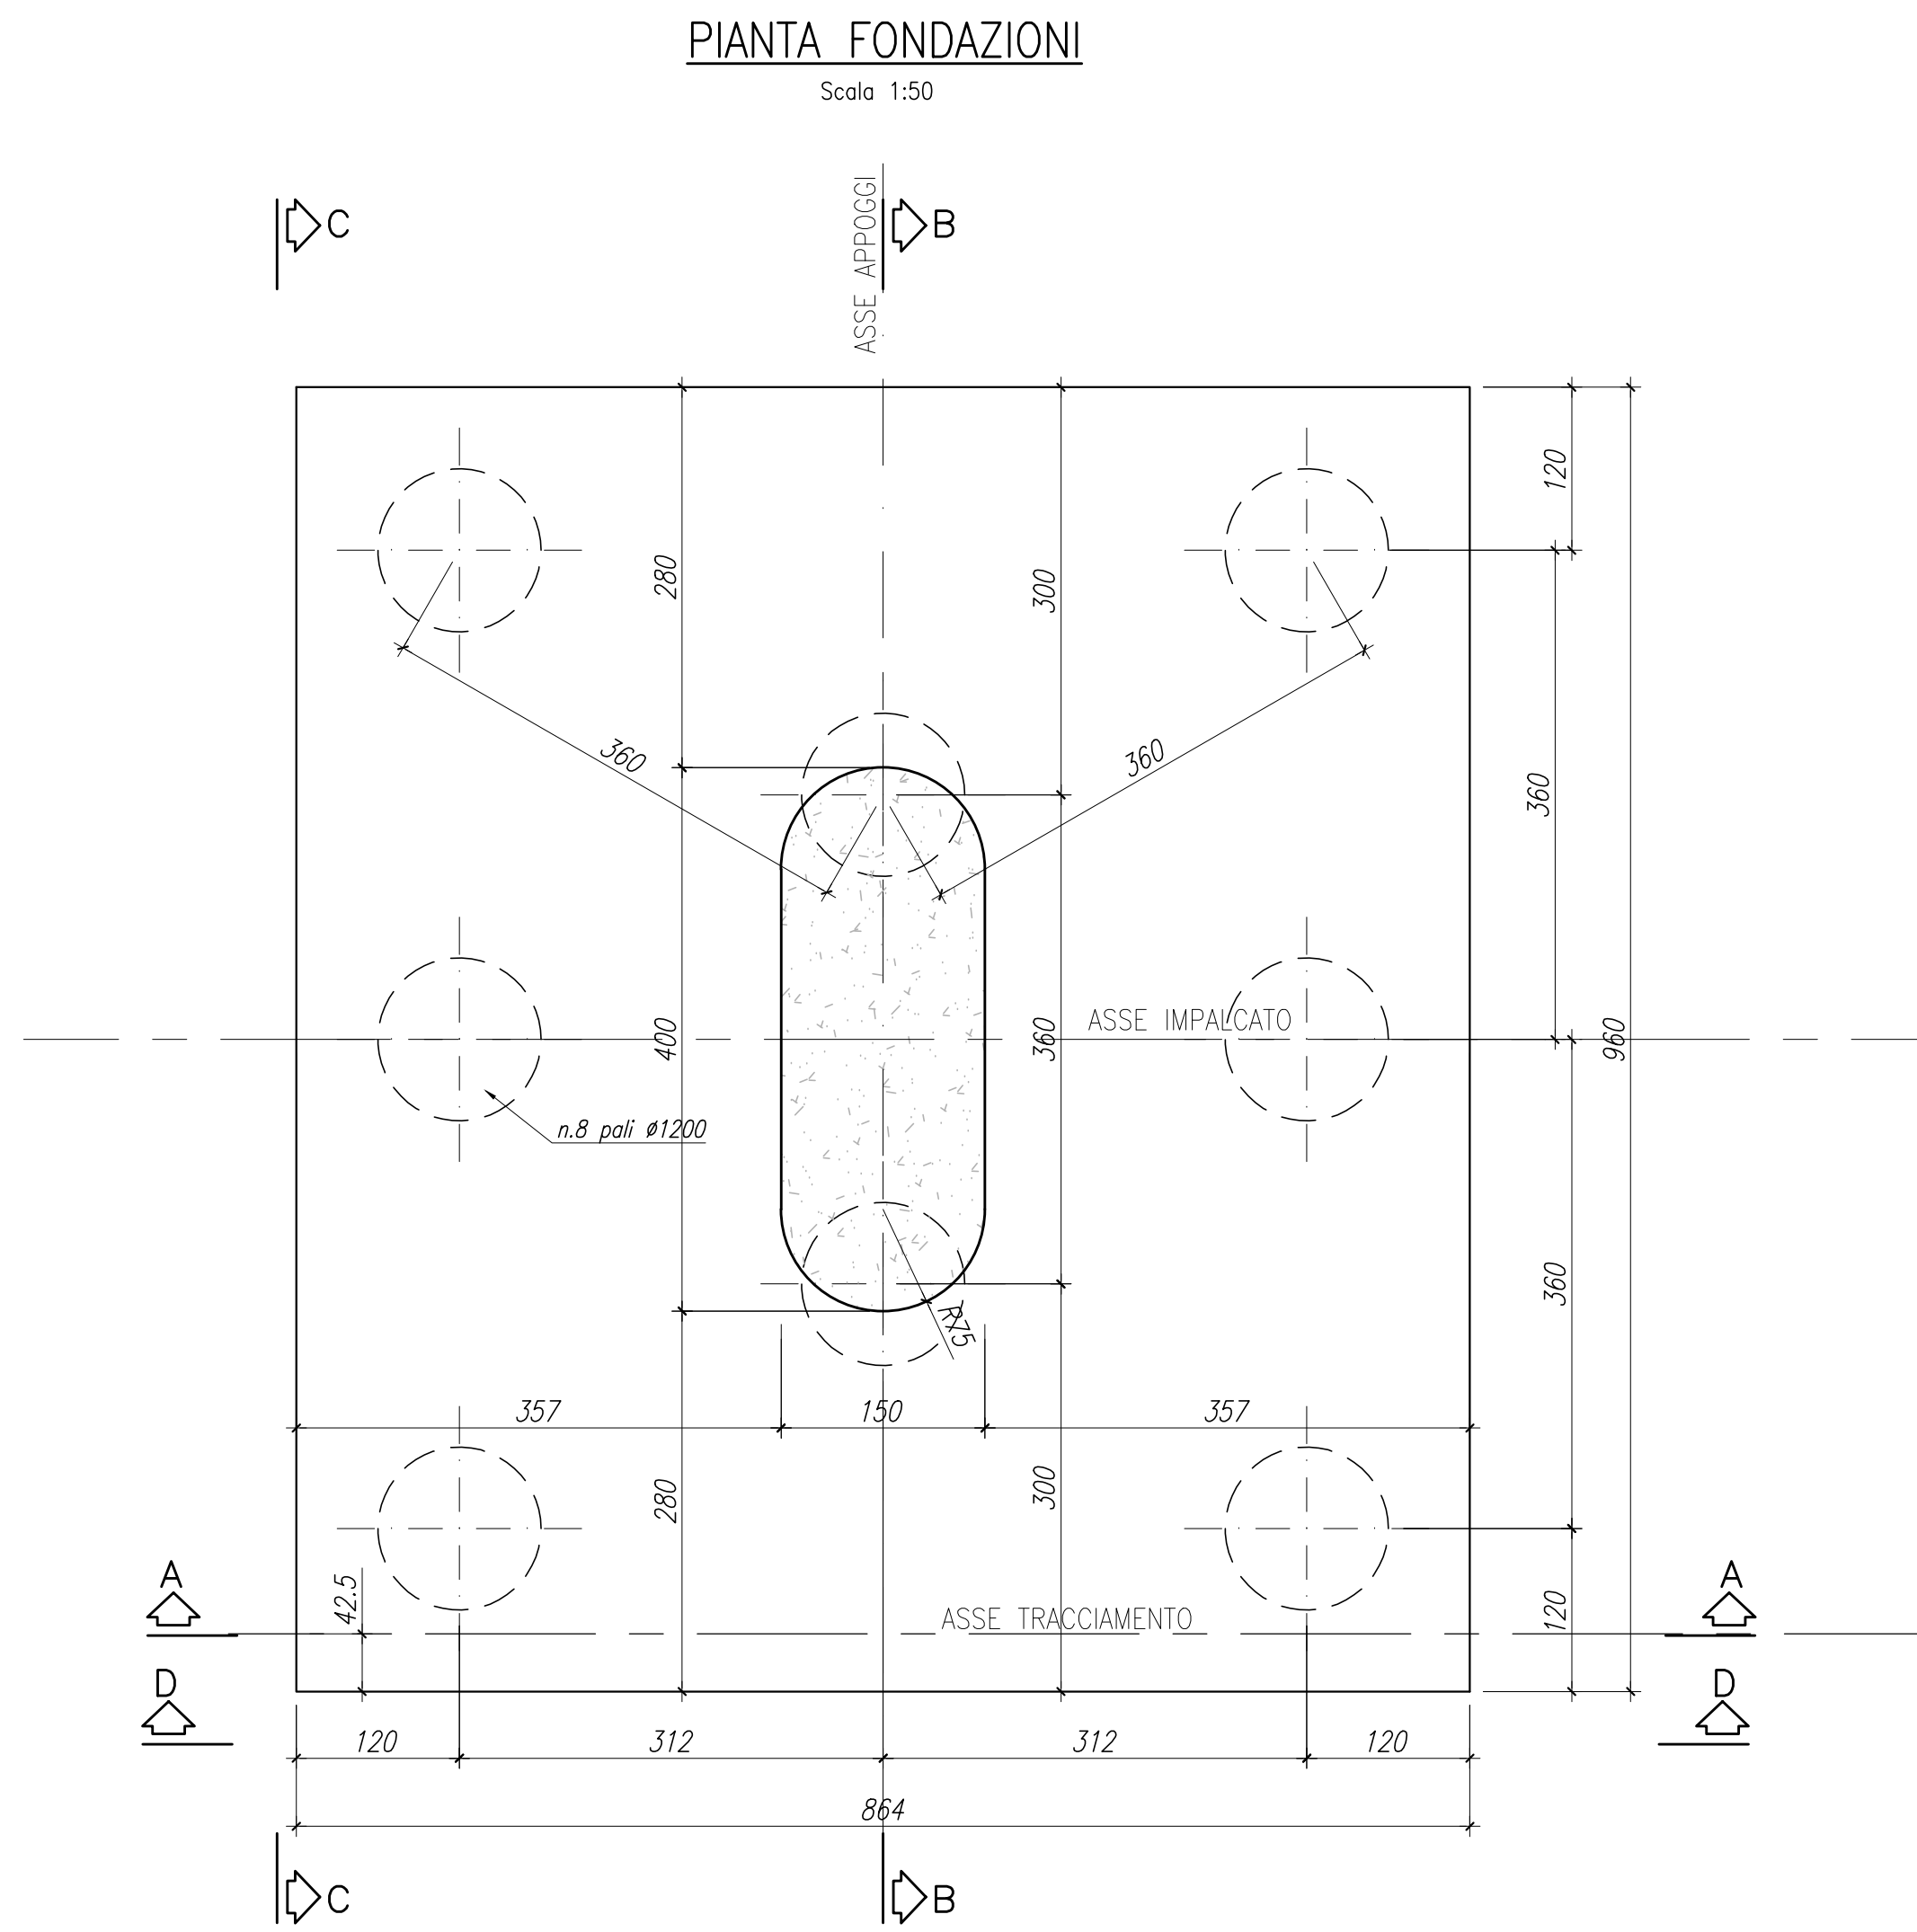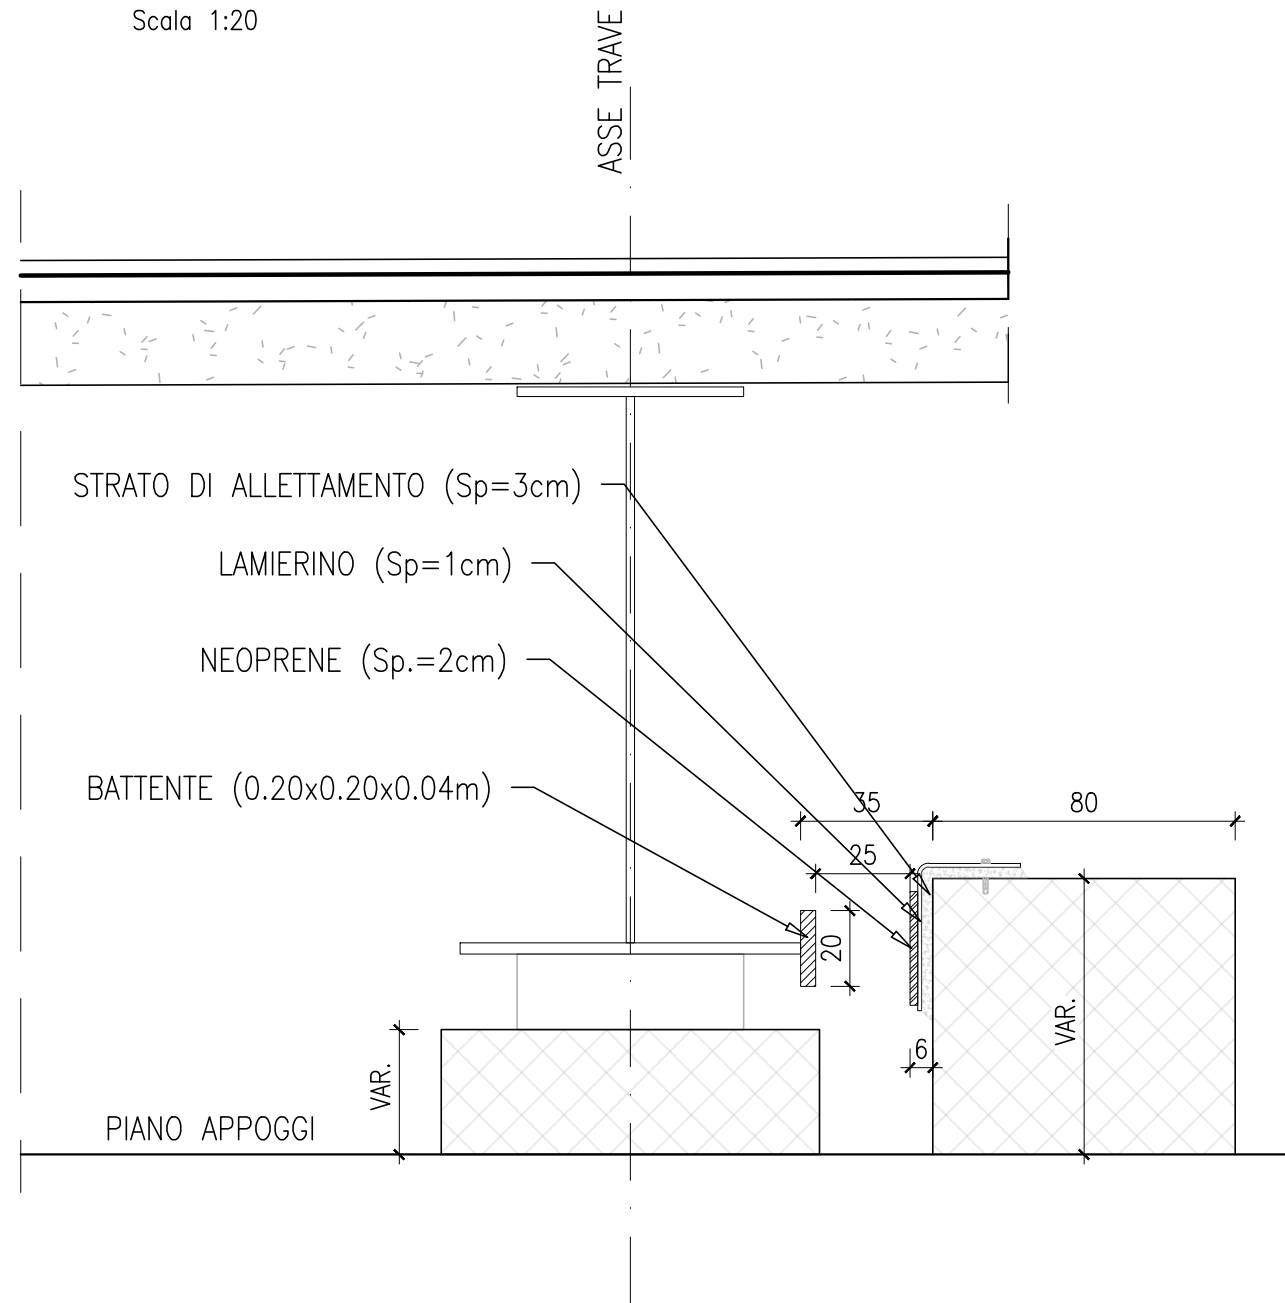

Sanas
GRUPPO FS ITALIANE

Direzione Progettazione e Realizzazione Lavori

SGC Grosseto Fano (E78).
Tratto Nodo di Arezzo (S. Zeno) - Selci Lama (E45).
Adeguamento a 4 corsie del tratto Le Ville - Selci Lama (E45).
Lotto 7.

PROGETTO DEFINITIVO

PG 364

ANAS - DIREZIONE PROGETTAZIONE E REALIZZAZIONE LAVORI

IL GEOLOGO
Dott. Geol. Salvatore Morino
Ordine dei geologi
della Regione Lazio n. 1069
COORDINATORE PER LA SICUREZZA
IN FASE DI PROGETTAZIONE
Arch. Santo Salvatore Vismillo
Ordine Architetti Provincia di
Reggio Calabria n. 1270
L'ARCHITETTO
Dott.ssa Maria Grazia Liseno
Ordine Architetti n. 1446
VISTO IL RESP. DEL PROCEDIMENTO
Ing. Michele Consumi
VISTO IL RESP. DEL PROGETTO
Arch. Paoletti Marco Calzavara

I PROGETTISTI SPECIALISTICI
Ing. Ambrogio Signorini
Ordine Ingegneri
Provincia di Roma n. A35111
Ing. Moreno Panfilì
Ordine Ingegneri
Provincia di Perugia n. A2857
Ing. Stefano Muller
Ordine Ingegneri
Provincia di Roma n. 15754
Ing. Giuseppe Resto
Ordine Ingegneri
Provincia di Roma n. 20629

PROGETTAZIONE ATI:
(Mandatario)
GPI INGEGNERIA
GESTIONE PROGETTI INGEGNERIA srl
(Mandatario)
coopprogetti
engeko
(Mandatario)
IL PROGETTISTA RESPONSABILE DELL'INTEGRAZIONE DELLE ESISTENTI
SPECIALISTICHE (DPR/2017/10 ART 15 COMMA 1)
Dott. Ing. GIORGIO GUIDUCCI
Ordine Ingegneri Provincia di Roma n. 14035

OPERE D'ARTE MAGGIORI - Viadotti e Ponti
Vi.01 Viadotto "Le Ville" Dir. Fano
Carpenteria Pila su pali

CODICE PROGETTO	NOME FILE	REVISIONE	SCALA
COMP. PROGETTO DP LO702G D2110	TOOV01STRCP03B		
CODICE ELAB. T00V0101STRCP03		B	1:50/1:20
D			
C			
B	Revisione per Istr. ANAS Prot. CDG.U.0439522 23-05-2024	Giugno '24	Rovere Muller Guiducci
A	Emissione	Marzo '24	Rovere Muller Guiducci
REV.	DESCRIZIONE	DATA	REDATTO VERIFICATO APPROVATO