


SEZIONE TRASVERSALE TIPICA  
Scala 1:50

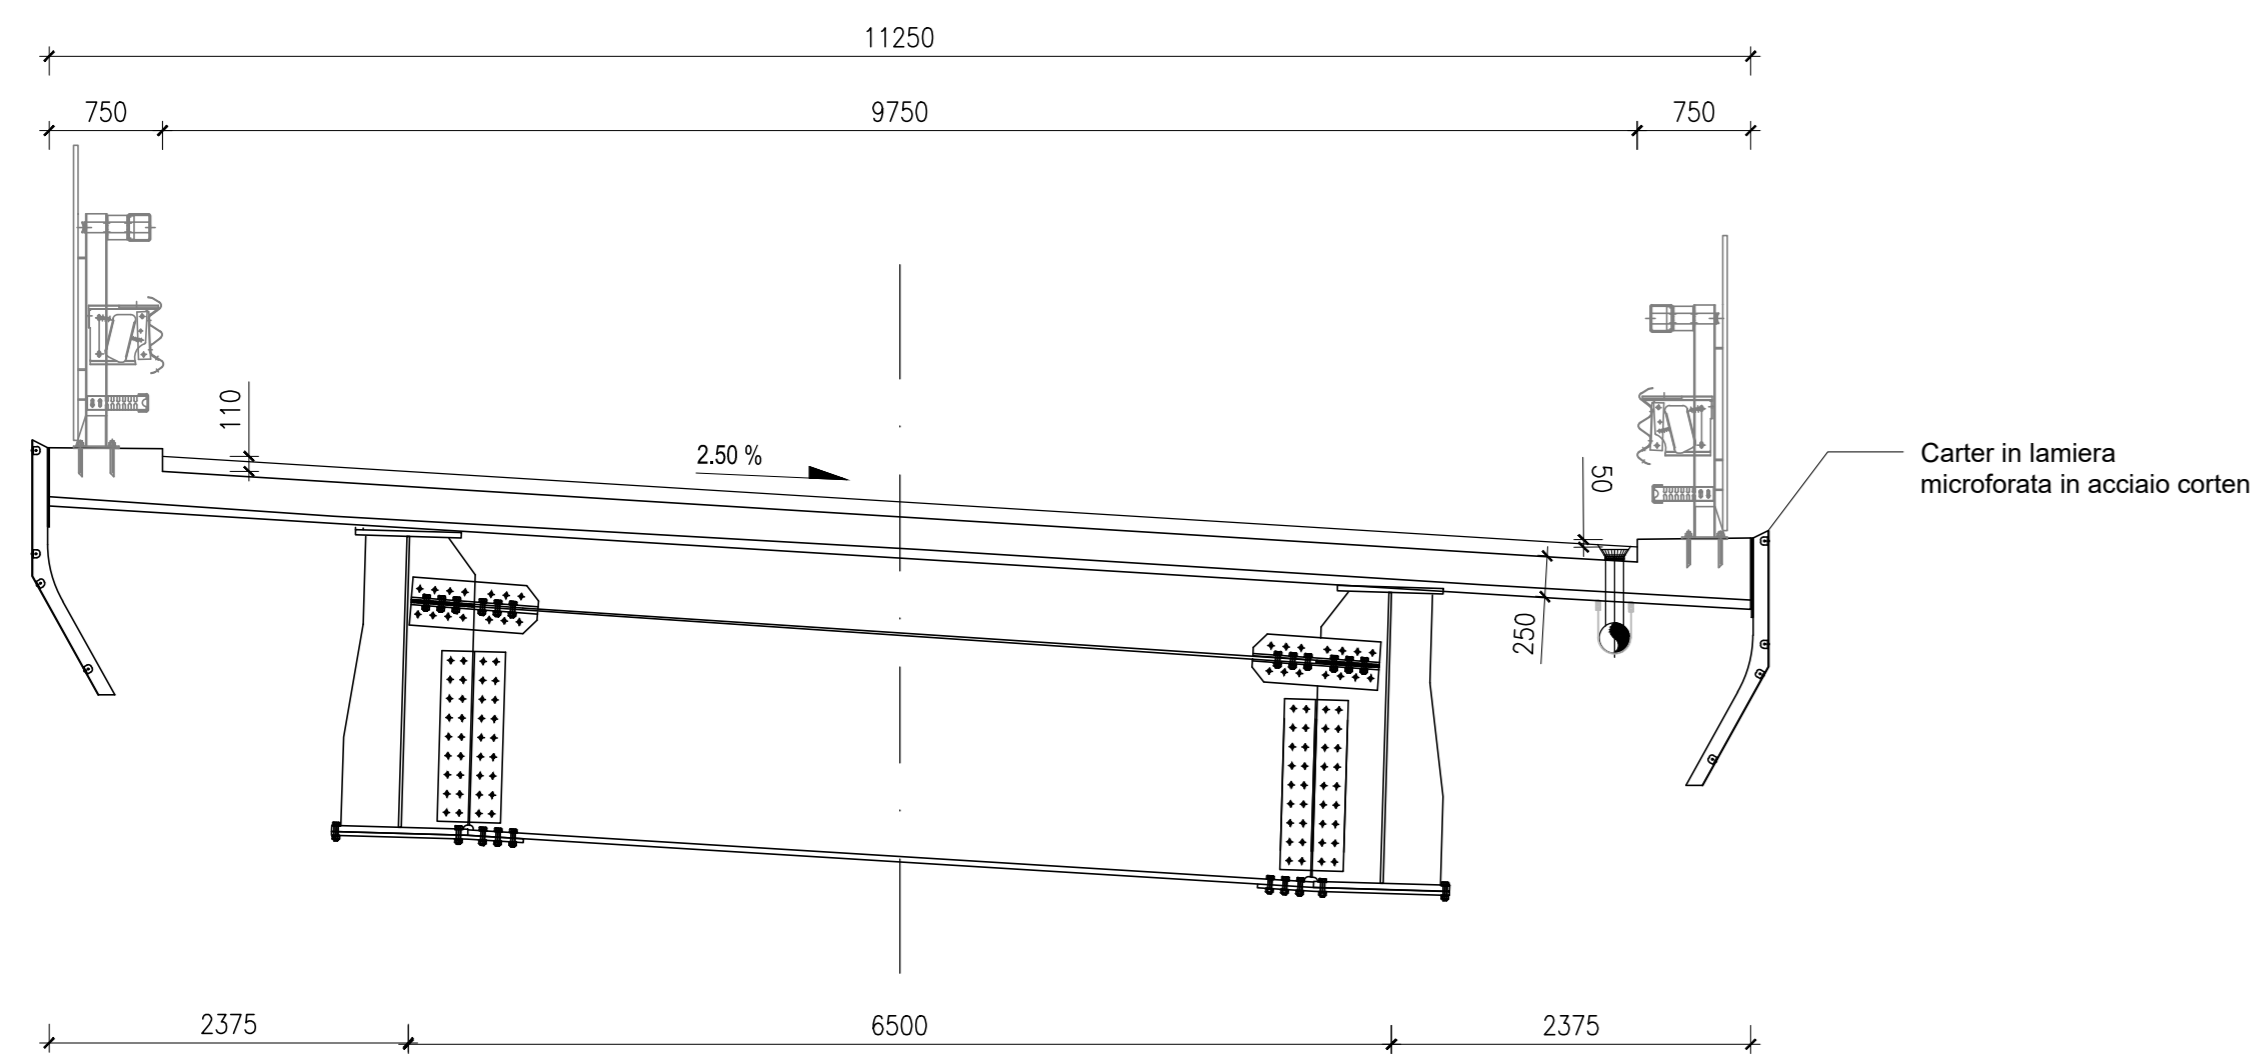



**Sanas**  
GRUPPO FS ITALIANE

*Direzione Progettazione e Realizzazione Lavori*

**SGC Grosseto Fano (E78).**  
**Tratto Nodo di Arezzo (S. Zeno) - Selci Lama (E45).**  
**Adeguamento a 4 corsie del tratto Le Ville - Selci Lama (E45).**  
**Lotto 7.**

**PROGETTO DEFINITIVO**

**PG 364**

ANAS - DIREZIONE PROGETTAZIONE E REALIZZAZIONE LAVORI

<p><b>IL GEOLOGO</b> Dott. Geol. Salvatore Marino Ordine dei geologi della Regione Lazio n. 1069</p>	<p><b>I PROGETTISTI SPECIALISTICI</b> Ing. Ambrogio Signorelli Ordine Ingegneri Provincia di Roma n. A35111</p>	<p><b>PROGETTAZIONE ATI:</b> (Mandatario)</p>
<p><b>COORDINATORE PER LA SICUREZZA IN FASE DI PROGETTAZIONE</b> Arch. Santo Salvatore Vermiglio Ordine Architetti Provincia di Reggio Calabria n. 1270</p>	<p>Ing. Moreno Panfilii Ordine Ingegneri Provincia di Perugia n. A2857</p>	<p>(Mandatario)</p>
<p><b>L'ARCHITETTO</b> Dott.ssa Maria Grazia Liseno Ordine ISAACI n. 1646</p>	<p>Ing. Stefano Müller Ordine Ingegneri Provincia di Roma n. 15754</p>	<p>(Mandatario)</p>
<p><b>VISTO: IL RESP. DEL PROCEDIMENTO</b> Ing. Michele Consumi</p>	<p>Ing. Giuseppe Resto Ordine Ingegneri Provincia di Roma n. 20629</p>	<p>(Mandatario)</p>
<p><b>VISTO: IL RESP. DEL PROGETTO</b> Arch. Paolo Marco Calzavara</p>	<p>Dott. Ing. GIORGIO GUIDUCCI Ordine Ingegneri Provincia di Roma n. 14035</p>	<p>(Mandatario)</p>

**OPERE D'ARTE MAGGIORI – Viadotti e Ponti**  
**VI.01 Viadotto "Le Ville" Dir. Fano**  
 Pianta impalcato, prospetto e sezione trasversale tipo

<p><b>CODICE PROGETTO</b></p> <p>COMP. PROGETTO: <b>DP LO702G D2110</b></p>	<p><b>NOME FILE</b></p> <p>TO0V01STRPS01B</p>	<p><b>REVISIONE</b></p> <p>B</p>	<p><b>SCALA</b></p> <p>VARE</p>
<p><b>D</b></p>			
<p><b>C</b></p>			
<p><b>B</b></p>	<p>Revisione per Intr. ANAS Prot. CDG.U.0439522 23-05-2024</p>	<p>Giugno '24</p>	<p>Rovere Müller Guiducci</p>
<p><b>A</b></p>	<p>Emissione</p>	<p>Marzo '24</p>	<p>Rovere Müller Guiducci</p>
<p><b>REV. DESCRIZIONE</b></p>	<p>DATA</p>	<p>REDAITTO</p>	<p>VERIFICATO APPROVATO</p>