



PROSPETTO LONGITUDINALE  
VIO4 - DIREZIONE GROSSETO  
SCALA 1:500

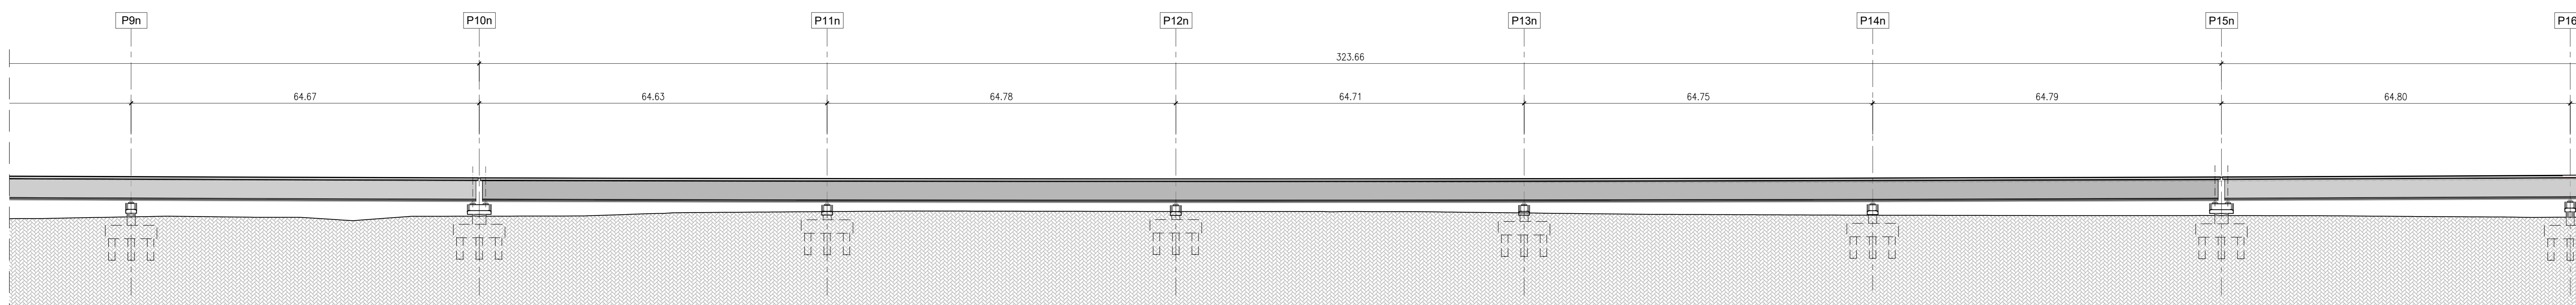

PROSPETTO LONGITUDINALE  
VIO3 - DIREZIONE FANO  
SCALA 1:500

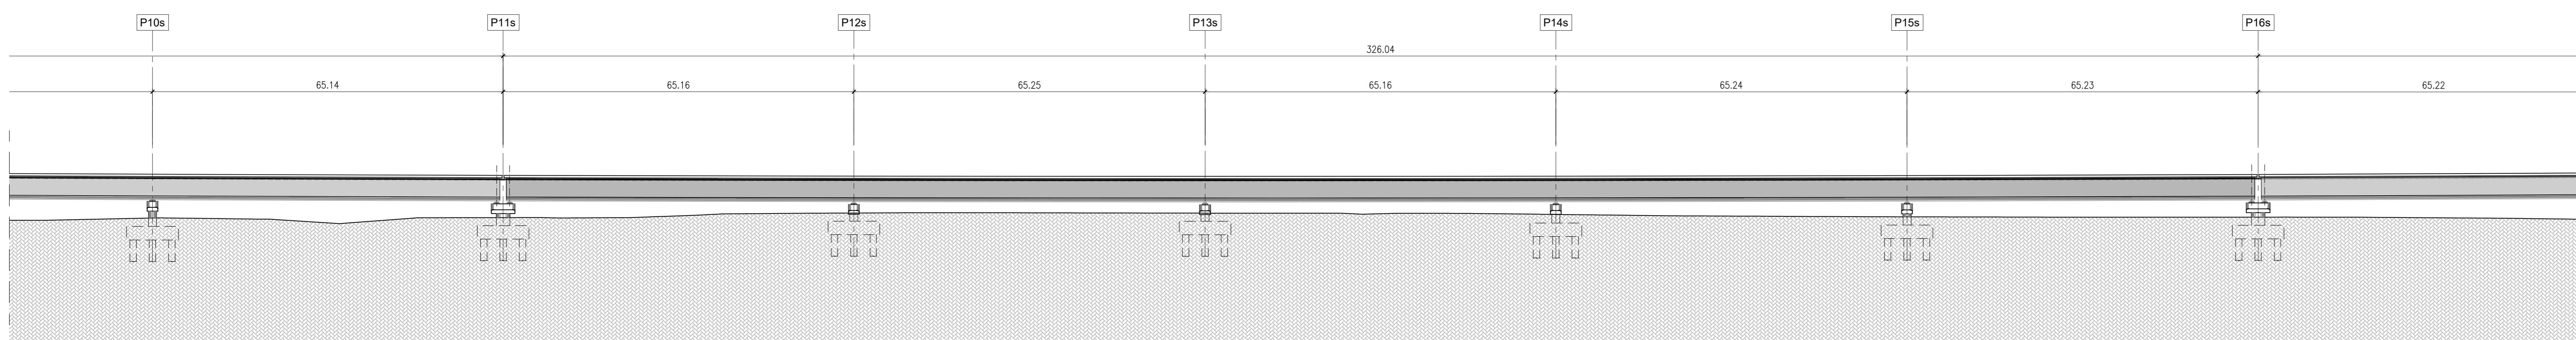

**Sanas**  
GRUPPO FS ITALIANE  
Direzione Progettazione e Realizzazione Lavori

SGC Grosseto Fano (E78).  
Tratto Nodo di Arezzo (S. Zeno) - Selci Lama (E45).  
Adeguamento a 4 corsie del tratto Le Ville - Selci Lama (E45).  
Lotto 7.

PROGETTO DEFINITIVO PG 364

ANAS - DIREZIONE PROGETTAZIONE E REALIZZAZIONE LAVORI

<p>IL GEOLOGO Dott. Geol. Salvatore Morino Ordine dei geologi della Regione Lazio n. 1069</p> <p>COORDINATORE PER LA SICUREZZA IN FASE DI PROGETTAZIONE Arch. Santo Salvatore Virmiglio Ordine Architetti Provincia di Reggio Calabria n. 1270</p> <p>L'ARCHEOLOGO Dott.ssa Maria Grazia Liseno Dipartimento n. 1646</p> <p>VISTO: IL RESP. DEL PROCEDIMENTO Ing. Michele Consumi</p> <p>VISTO: IL RESP. DEL PROGETTO Arch. Prof. Marco Calzavara</p>	<p>I PROGETTISTI SPECIALISTICI Ing. Ambrogio Signorelli Ordine Ingegneri Provincia di Roma n. A55111</p> <p>Ing. Moreno Parfili Ordine Ingegneri Provincia di Perugia n. A2857</p> <p>Ing. Stefano Müller Ordine Ingegneri Provincia di Roma n. 15754</p> <p>Ing. Giuseppe Resto Ordine Ingegneri Provincia di Roma n. 20629</p>	<p>PROGETTAZIONE ATI: (Mandatario) <b>GI INGENNERIA</b> GESTIONE PROGETTI INGEGNERIA s.r.l.</p> <p>(Mandatario) <b>coopprogetti</b> <b>engeko</b></p> <p>IL PROGETTISTA RESPONSABILE DELL'INTEGRAZIONE DELLE SPECIALISTICHE (DPR/207/20 ART. 15 COMMA 2) Dott. Ing. GIORGIO GUIDUCCI Ordine Ingegneri Provincia di Roma n. 14055</p>
---	--	--

OPERE D'ARTE MAGGIORI - Viadotti e Ponti  
VI.03 Viadotto "Sovera" Dir. Fano  
Tratto C - Carpentaria metallica - Assieme generale

CODICE PROGETTO	NOME FILE	REVISIONE	SCALA
COMP. PROGETTO: DP LO702G D2110	TO0VIO3STRCP22A	A	1:500
CODICE ELAB.: T00VIO3STRCP22			

REV.	DESCRIZIONE	DATA	REDATTO	VERIFICATO	APPROVATO
A	Emissione per istr. ANAS Prot. CDG.U.0439522 23-05-2024	Giugno '24	Rovere	Müller	Guiducci