




SEZIONE TIPOLOGICA
SCALA 1:75

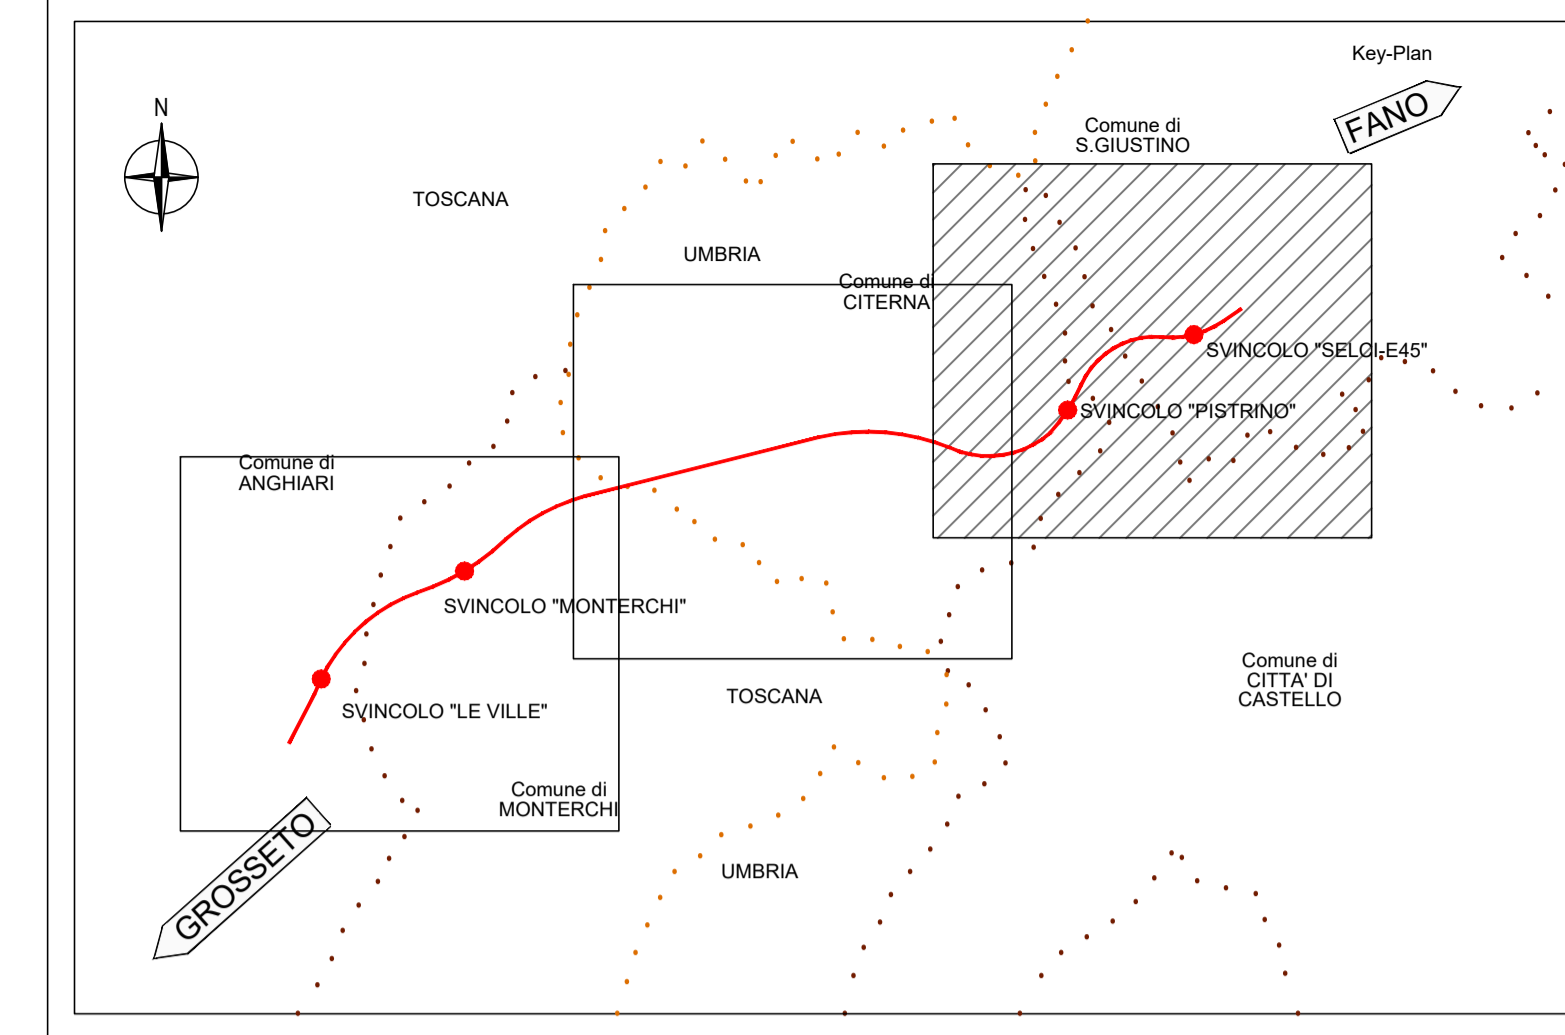

SEZIONE TIPOLOGICA CON REMO
SCALA 1:75

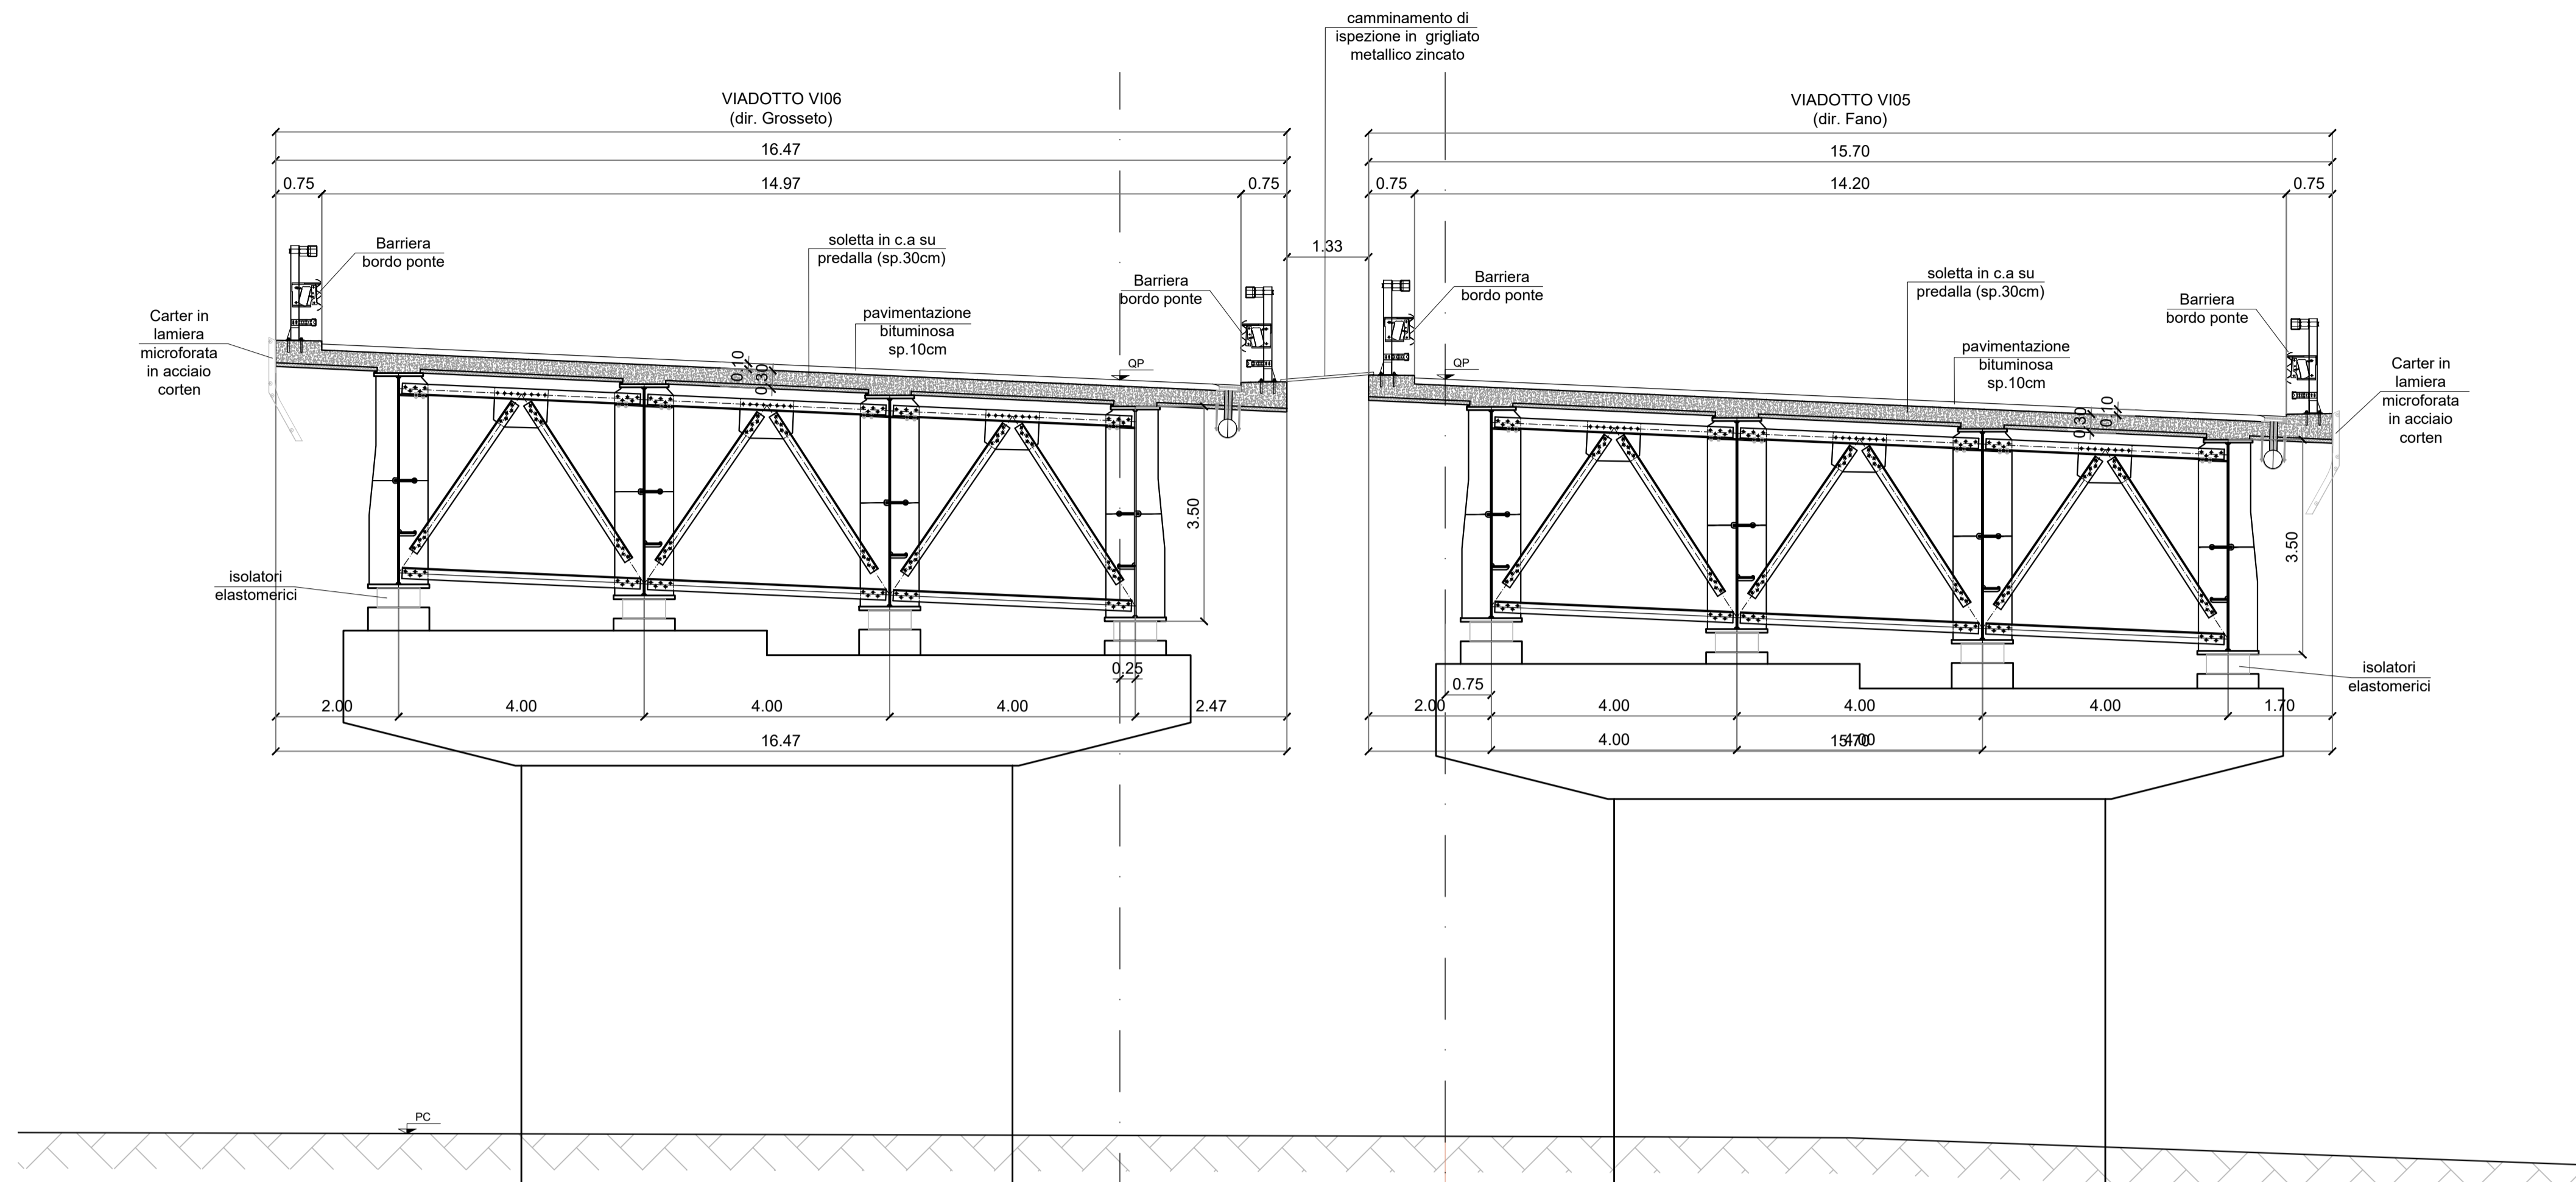

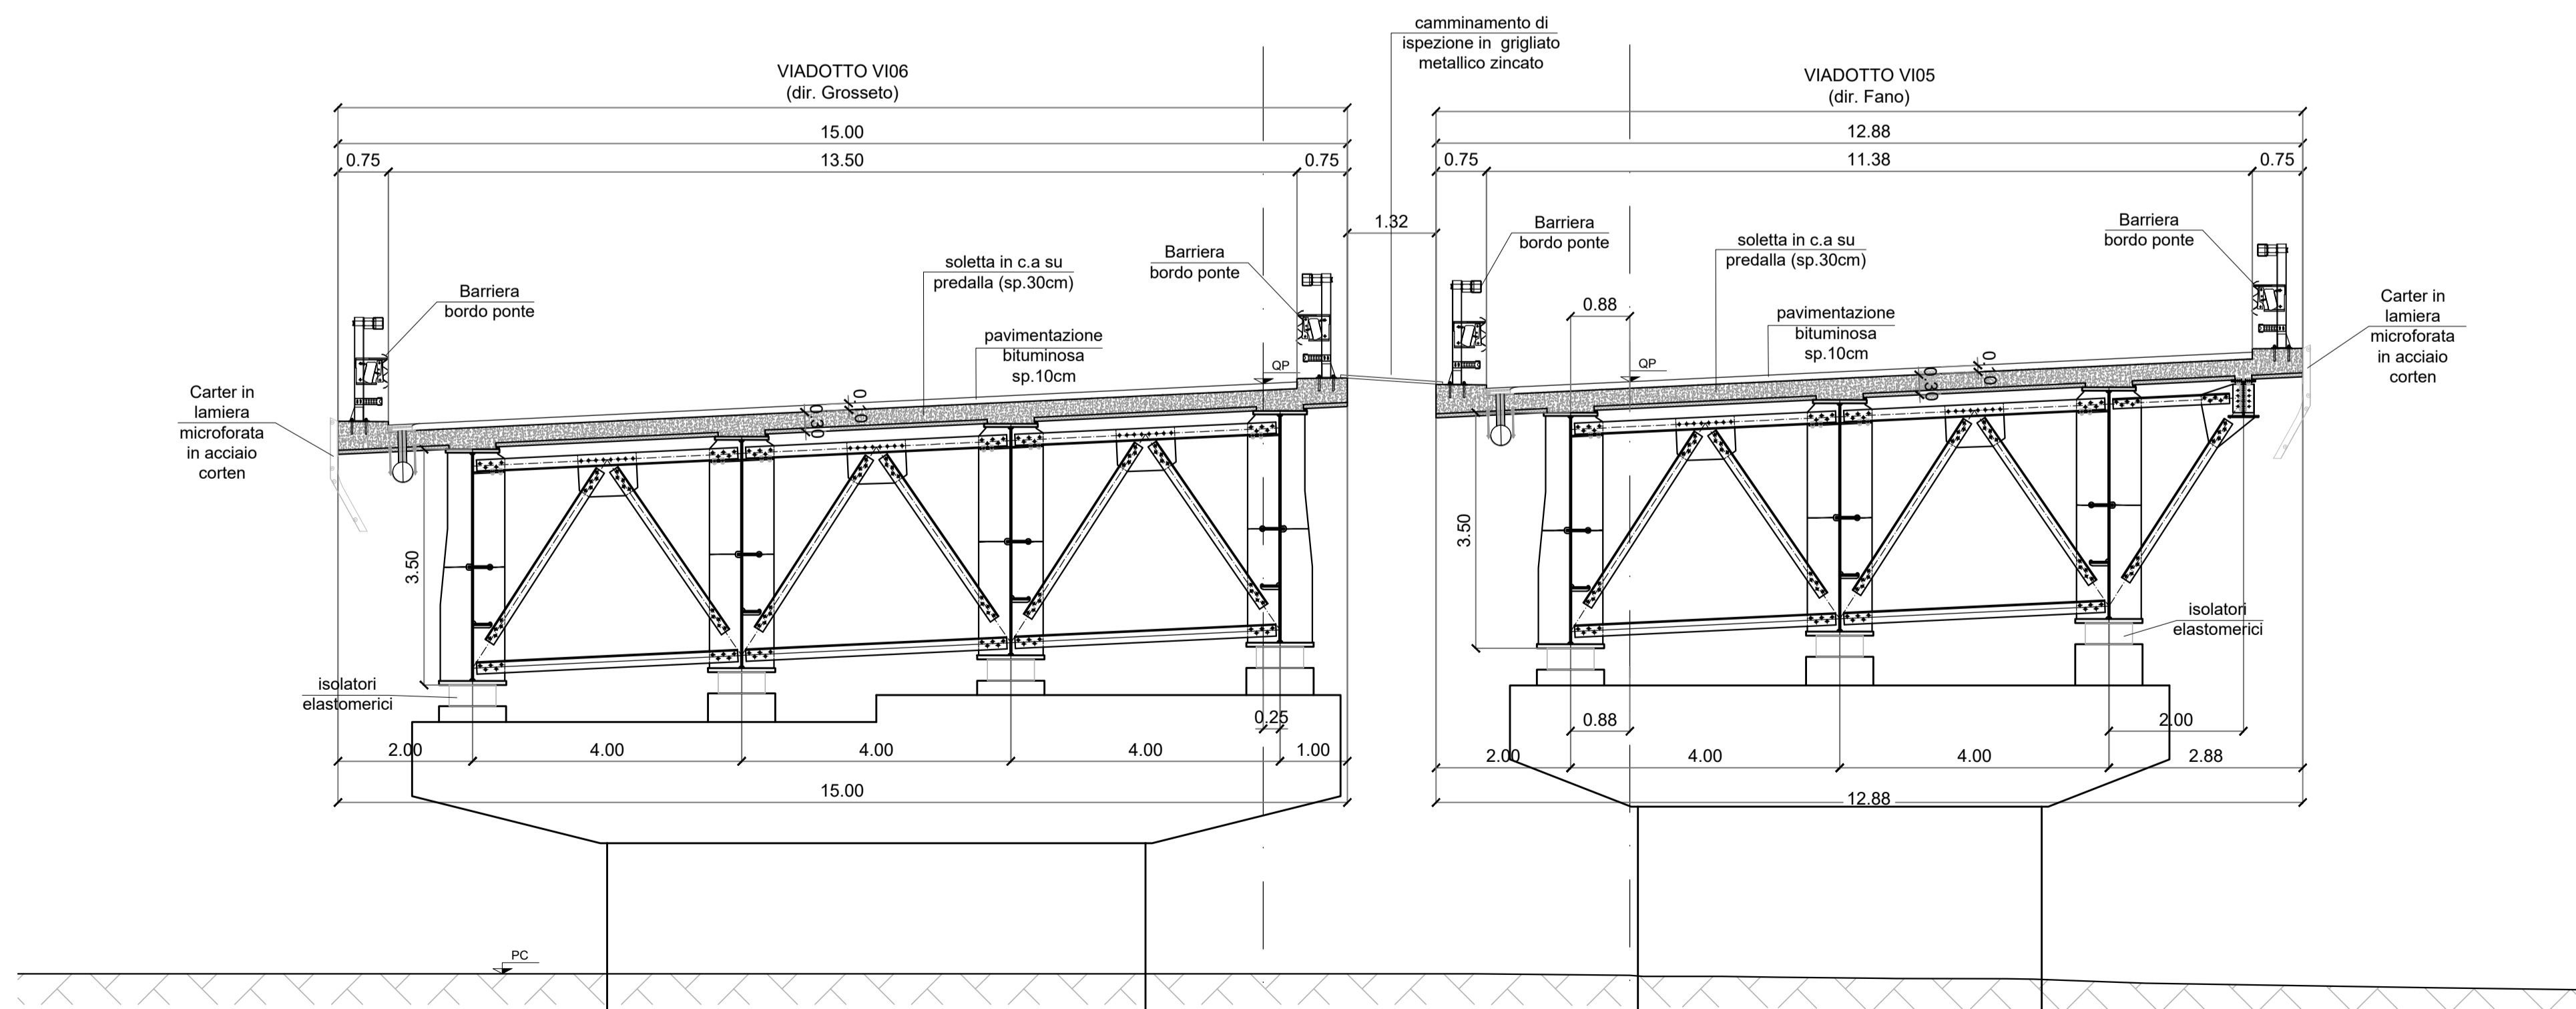

Direzione Progettazione e Realizzazione Lavori

**SGC Grosseto Fano (E78).
Tratto Nodo di Arezzo (S. Zeno) - Selci Lama (E45).
Adeguamento a 4 corsie del tratto Le Ville - Selci Lama (E45).
Lotto 7.**

PROGETTO DEFINITIVO		PG 364																																			
ANAS – DIREZIONE PROGETTAZIONE E REALIZZAZIONE LAVORI																																					
<p>IL GEOLOGO Dott. Geol. Salvatore Marino Ordine dei geologi della Regione Lazio n. 1069</p> <p>COORDINATORE PER LA SICUREZZA IN FASE DI PROGETTAZIONE Arch. Santo Salvatore Vermiglio Ordine Architetti Provincia di Reggio Calabria n. 1270</p> <p>L'ARCHEOLOGO Dott.ssa Maria Grazia Liseno Elenco MIBACT n. 1646</p> <p>VISTO: IL RESP. DEL PROCEDIMENTO Ing. Michele Consumini</p> <p>VISTO: IL RESP. DEL PROGETTO Arch. Pianif. Marco Colazza</p>	<p>I PROGETTISTI SPECIALISTICI Ing. Ambrogio Signorelli Ordine Ingegneri Provincia di Roma n. A35111</p> <p>Ing. Moreno Panfili Ordine Ingegneri Provincia di Perugia n. A2657</p> <p>Studio Muller Ingegneri Provincia di Roma n. 15754</p> <p>Ingegneri Suraci Provincia di RC n. A2895</p> <p>Ing. Giuseppe Resta Ordine Ingegneri Provincia di Roma n. 20629</p>	<p>PROGETTAZIONE ATI: (Mandataria) GP INGENNERIA GESTIONE PROGETTI INGENNERIA srl</p> <p>(Mandante) cooprogetti engeko Studio di Architettura e Ingegneria Moderna</p> <p>(Mandante) INGENNERIA ROMA Dott. Ing. GIORGIO GUIDUCCI Ordine Ingegneri Provincia di Roma n. 14035</p>																																			
<p>OPERE D'ARTE MAGGIORI – Viadotti e Ponti VI.05 Viadotto "Tevere" Dir. Fano Tratto A – Sezioni trasversali</p>																																					
<p>CODICE PROGETTO</p> <p>COMP. PROGETTO: DP LO702G D2110</p>	<p>NOME FILE TOOV05STRCP09A</p> <p>CODICE ELAB. TOOV05STRCP09</p>	<p>REVISIONE A</p> <p>SCALA 1:75</p>																																			
<table border="1" style="width: 100%; border-collapse: collapse;"> <tr><td>D</td><td></td><td></td><td></td><td></td></tr> <tr><td>C</td><td></td><td></td><td></td><td></td></tr> <tr><td>B</td><td></td><td></td><td></td><td></td></tr> <tr><td>A</td><td>Emissione</td><td>Marzo '24</td><td>Rovere</td><td>Muller</td></tr> <tr><td>REV.</td><td>DESCRIZIONE</td><td>DATA</td><td>REDATTO</td><td>VERIFICATO</td></tr> </table>	D					C					B					A	Emissione	Marzo '24	Rovere	Muller	REV.	DESCRIZIONE	DATA	REDATTO	VERIFICATO		<table border="1" style="width: 100%; border-collapse: collapse;"> <tr><td></td><td></td><td></td><td></td><td>Guiducci</td></tr> <tr><td></td><td></td><td></td><td></td><td>APPROVATO</td></tr> </table>					Guiducci					APPROVATO
D																																					
C																																					
B																																					
A	Emissione	Marzo '24	Rovere	Muller																																	
REV.	DESCRIZIONE	DATA	REDATTO	VERIFICATO																																	
				Guiducci																																	
				APPROVATO																																	