



DIAFRAMMA DI PILA "P15" E PILA "P14" DI TRANSIZIONE

SCALA 1:25
(Graficamente rappresentato su pila P14)

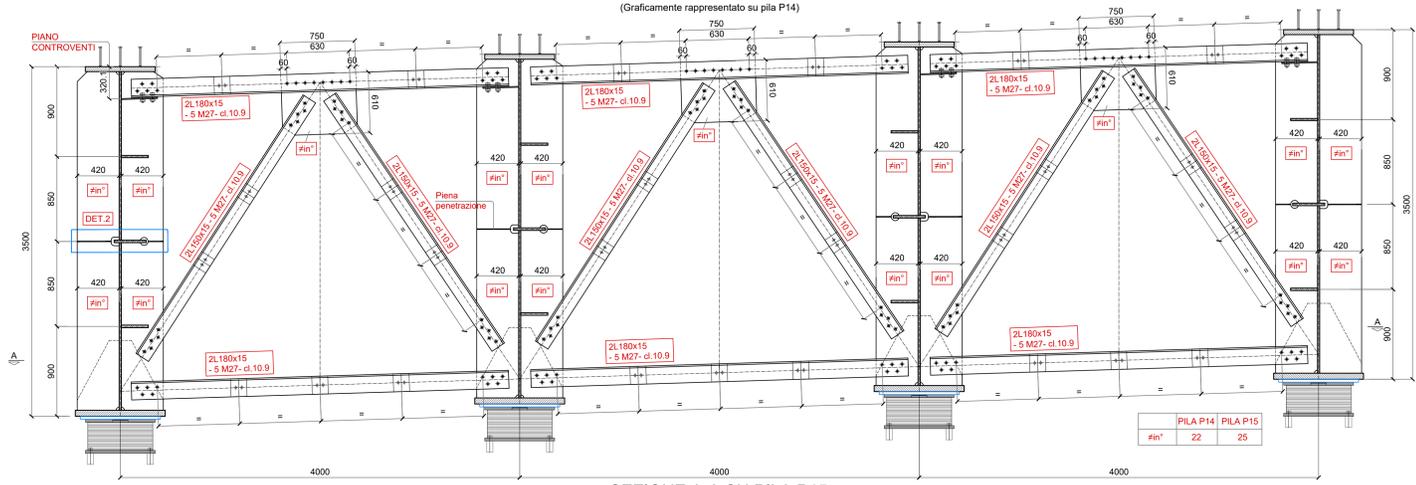


SEZIONE A-A SU PILA P15

SCALA 1:25

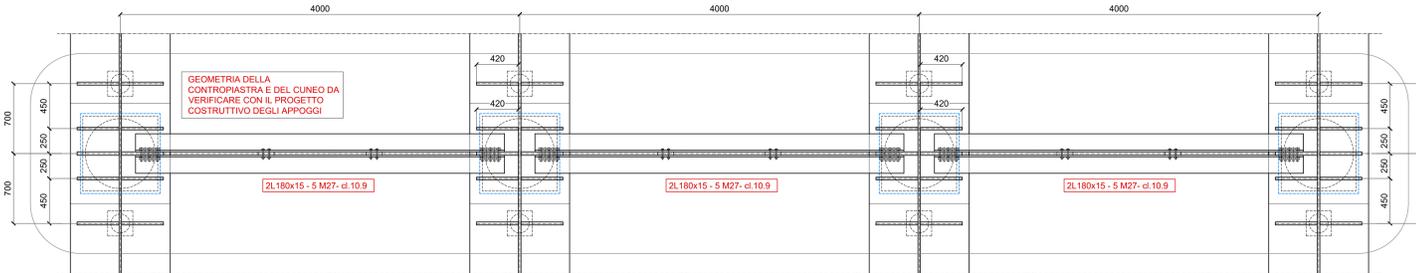


SEZIONE A-A SU PILA P14

SCALA 1:25

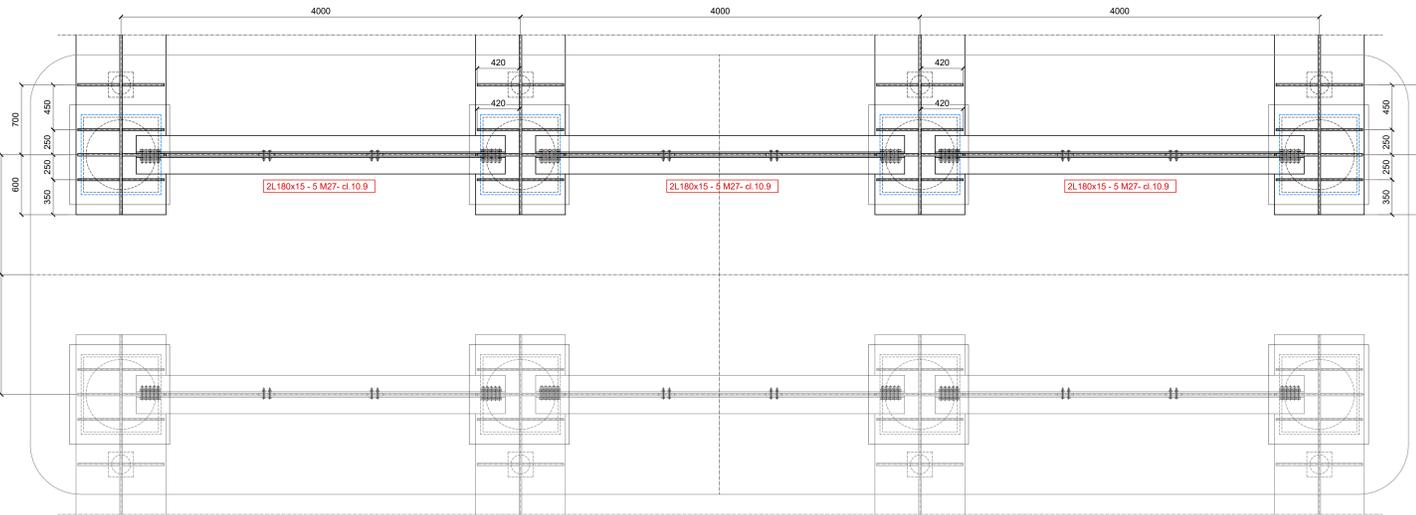


VISTA LONGITUDINALE SU PILA P15

SCALA 1:25

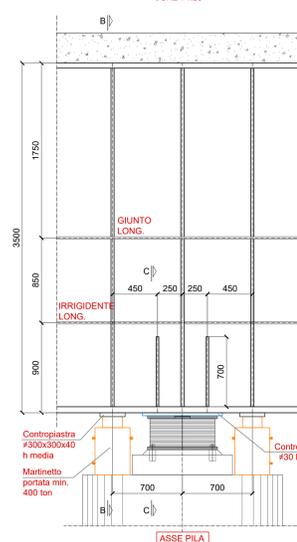


SEZIONE B-B SU PILA P14

SCALA 1:20

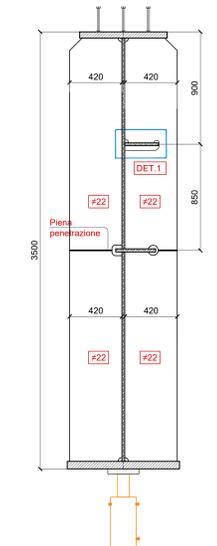


SEZIONE B-B SU PILA P15

SCALA 1:20

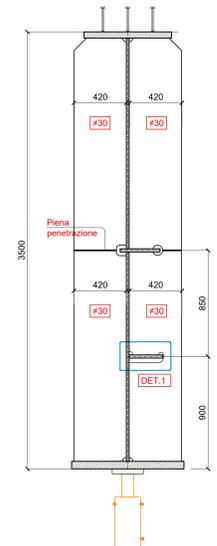


SEZIONE C-C SU PILA P14

SCALA 1:15

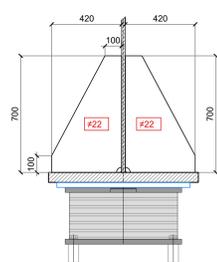


SEZIONE C-C SU PILA P15

SCALA 1:15

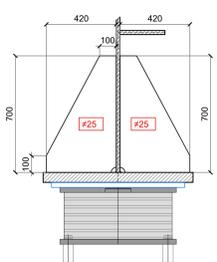

VISTA LONGITUDINALE SU PILA DI TRANSIZIONE P14

SCALA 1:25

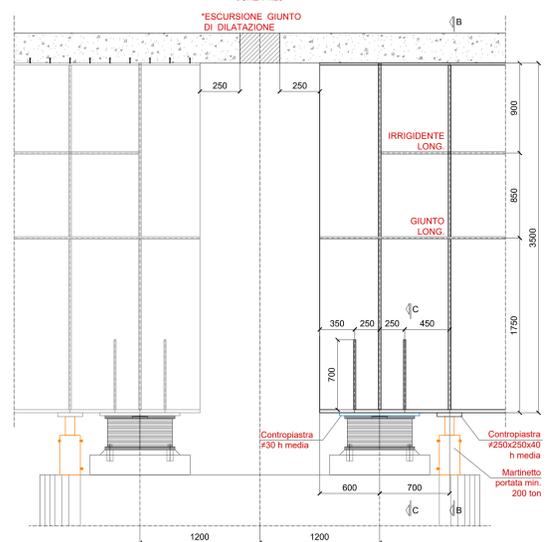

SEZIONE B-B SU PILA P14

SCALA 1:20



SEZIONE C-C SU PILA P15

SCALA 1:15



IRRIDGENTE LONGITUDINALE	
IL1	#270x22
IL3	#270x25

PER DISPOSIZIONE IRRIGIDENTI LONGITUDINALI FARE RIFERIMENTO ALL'ELABORATO ASSIEME CARPENTERIA

NOTA BENE
I dettagli e le geometrie sono da intendersi come tipologici. In sede di progetto costruttivo di officina dovranno essere sviluppati, verificati ed eventualmente integrati.

SALDATURE
Z saldature continue

BULLONI
BULL. M16 BULL. M20 BULL. M24 BULL. M27 P.IOL.019

Sanas
GRUPPO FS ITALIANE
Direzione Progettazione e Realizzazione Lavori

**SGC Grosseto Fano (E78).
Tratto Nodo di Arezzo (S. Zeno) - Selci Lama (E45).
Adeguamento a 4 corsie del tratto Le Ville - Selci Lama (E45).
Lotto 7.**

PROGETTO DEFINITIVO PG 364

ANAS - DIREZIONE PROGETTAZIONE E REALIZZAZIONE LAVORI

IL GEOLOGO Dott. Geol. Salvatore Morino Ordine del geologi della Regione Lazio n. 1069	I PROGETTISTI SPECIALISTICI Ing. Ambrogio Signorelli Ordine Ingegneri Provincia di Roma n. A55111 (Mandatario)	PROGETTAZIONE ATI: GPI INGEGNERIA GESTIONE PROGETTI INGEGNERIA s.r.l.
COORDINATORE PER LA SICUREZZA IN FASE DI PROGETTAZIONE Arch. Santo Salvatore Virmiglio Ordine Architetti Provincia di Reggio Calabria n. 1270	Ing. Moreno Parfili Ordine Ingegneri Provincia di Perugia n. A2857 (Mandatario)	coopprogetti engeko
L'ARCHITETTO Dott.ssa Maria Grazia Liseno Ordine MIPACT n. 1646	Ing. Stefano Muller Ordine Ingegneri Provincia di Roma n. 15754 (Mandatario)	
VISTO: IL RESP. DEL PROCEDIMENTO Ing. Michele Consumi Provincia di RC n. A2895	Ing. Giuseppe Resto Ordine Ingegneri Provincia di Roma n. 20629	IL PROGETTISTA RESPONSABILE DELL'INTEGRAZIONE DELLE SCELTE SPECIALISTICHE (DPR/207/10 ART. 15 COMMA 2) Dott. Ing. GIORGIO GUIDUCCI Ordine Ingegneri Provincia di Roma n. 14055

OPERE D'ARTE MAGGIORI - Viadotti e Ponti
Vi.05 Viadotto "Tevere" Dir. Fano
Tratto D - Carpenterie metalliche - Diaframmi di pila, spalla e dettagli tav.1/2

CODICE PROGETTO	COMP. PROGETTO	LV. ANNO N.PROG.	NOME FILE	REVISIONE	SCALA
DP	LO702G	D2110	TO0V05TRCP35A	A	VARIE
D					
C					
B					
A	Emissione per Istr. ANAS Prot. CDG.U.0439522 23-05-2024	Giugno '24	Rovere	Muller	Guiducci
REV.	DESCRIZIONE	DATA	REDATTO	VERIFICATO	APPROVATO