
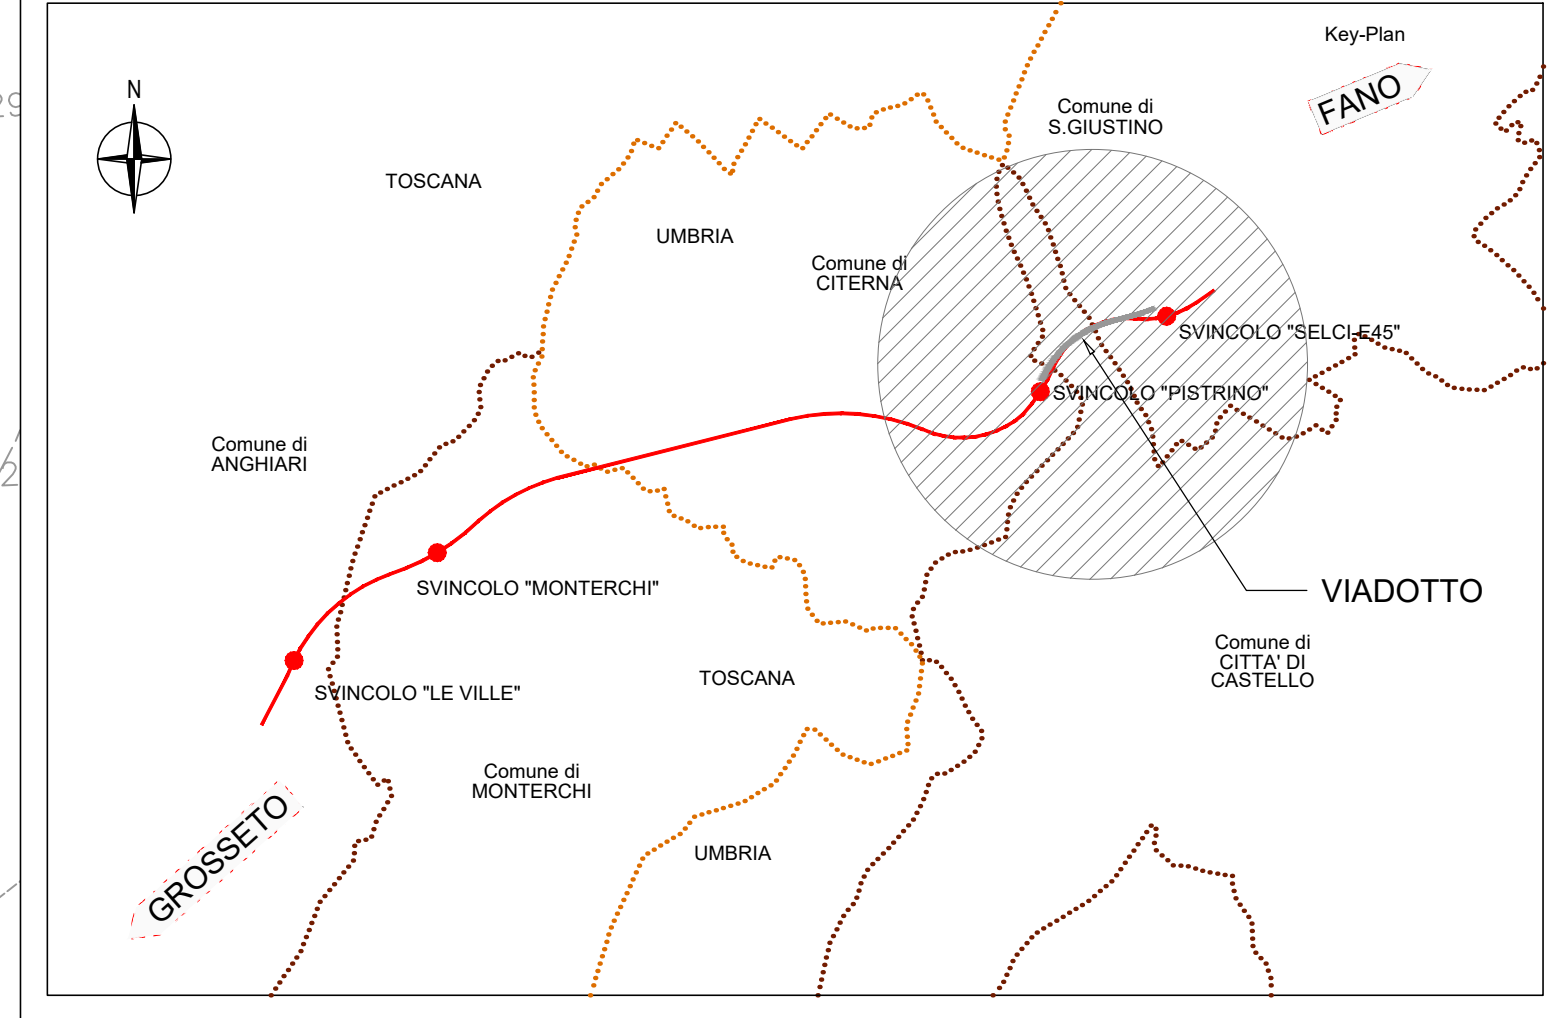


PLANIMETRIA CON INDIVIDUAZIONE DELL'OPERA  
SCALA 1:1000

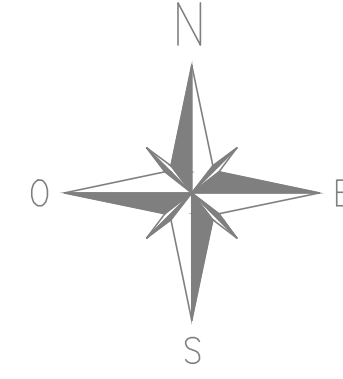

**Sanas**  
GRUPPO FS ITALIANE  
Direzione Progettazione e Realizzazione Lavori

SGC Grosseto Fano (E78).  
Tratto Nodo di Arezzo (S. Zeno) - Selci Lama (E45).  
Adeguamento a 4 corsie del tratto Le Ville - Selci Lama (E45).  
Lotto 7.

**PROGETTO DEFINITIVO** PG 364

ANAS - DIREZIONE PROGETTAZIONE E REALIZZAZIONE LAVORI

IL GEOLOGO Dott. Gian. Salvatore Marino Ordine dei geologi della Regione Lazio n. 1095	PROGETTISTI SPECIALISTICI Ing. Ambrogio Signorini Ordine Ingegneri Provincia di Roma n. A35111	PROGETTAZIONE ART. (Mandatari)
COORDINATORE PER LA SICUREZZA IN FASE DI PROGETTAZIONE Arch. Santo Salvatore Verripolo Ordine Architetti Provincia di Reggio Calabria n. 5279	Ing. Massimo Piccoli Ordine Ingegneri Provincia di Perugia n. A2657	(Mandatari)
L'ARCHITETTO Dott.ssa Maria Grazia Clerico Enrico NEMATI n. 1666	Dott. Ing. Giulio Muller Ordine Ingegneri Provincia di Roma n. 15754	(Mandatari)
VISTO IL RESP. DEL PROCEDIMENTO Ing. Michel Consumi	Ing. Giuseppe Rento Ordine Ingegneri Provincia di Roma n. 20629	IL PROGETTISTA RESPONSABILE DELL'INTEGRAZIONE DELLE PROVAZIONI SPECIALI CONDOTTE DA UN ES. COMITATO Dott. Ing. GIORGIO GIULIETTI Ordine Ingegneri Provincia di Roma n. 14035

OPERE D'ARTE MAGGIORI - Viadotti e Ponti  
VI.05 Viadotto "Tevere" Dir. Fano  
Planimetria con individuazione dell'opera

CODICE PROGETTO	NOME FILE	REVISIONE	SCALA
COMP. PROGETTO DIP 10702G 02110	UV. ANNO N°PROG. CODICE ELAB. T070V10S7RPL01		1:1000
D			
C			
B			
A	Emissione per Ist. ANAS Prot. CDGU.043922 23-05-2024	Giugno '24	Revere Muller Guidacci
REV.	DESCRIZIONE	DATA	REDATTO VERIFICATO APPROVATO