



FASE 1 – REALIZZAZIONE PARATIA DI MICROPALI E ESECUZIONE SCAVO
SCALA 1:100


PIANTA (di metà zona di intervento)
SCALA 1:100

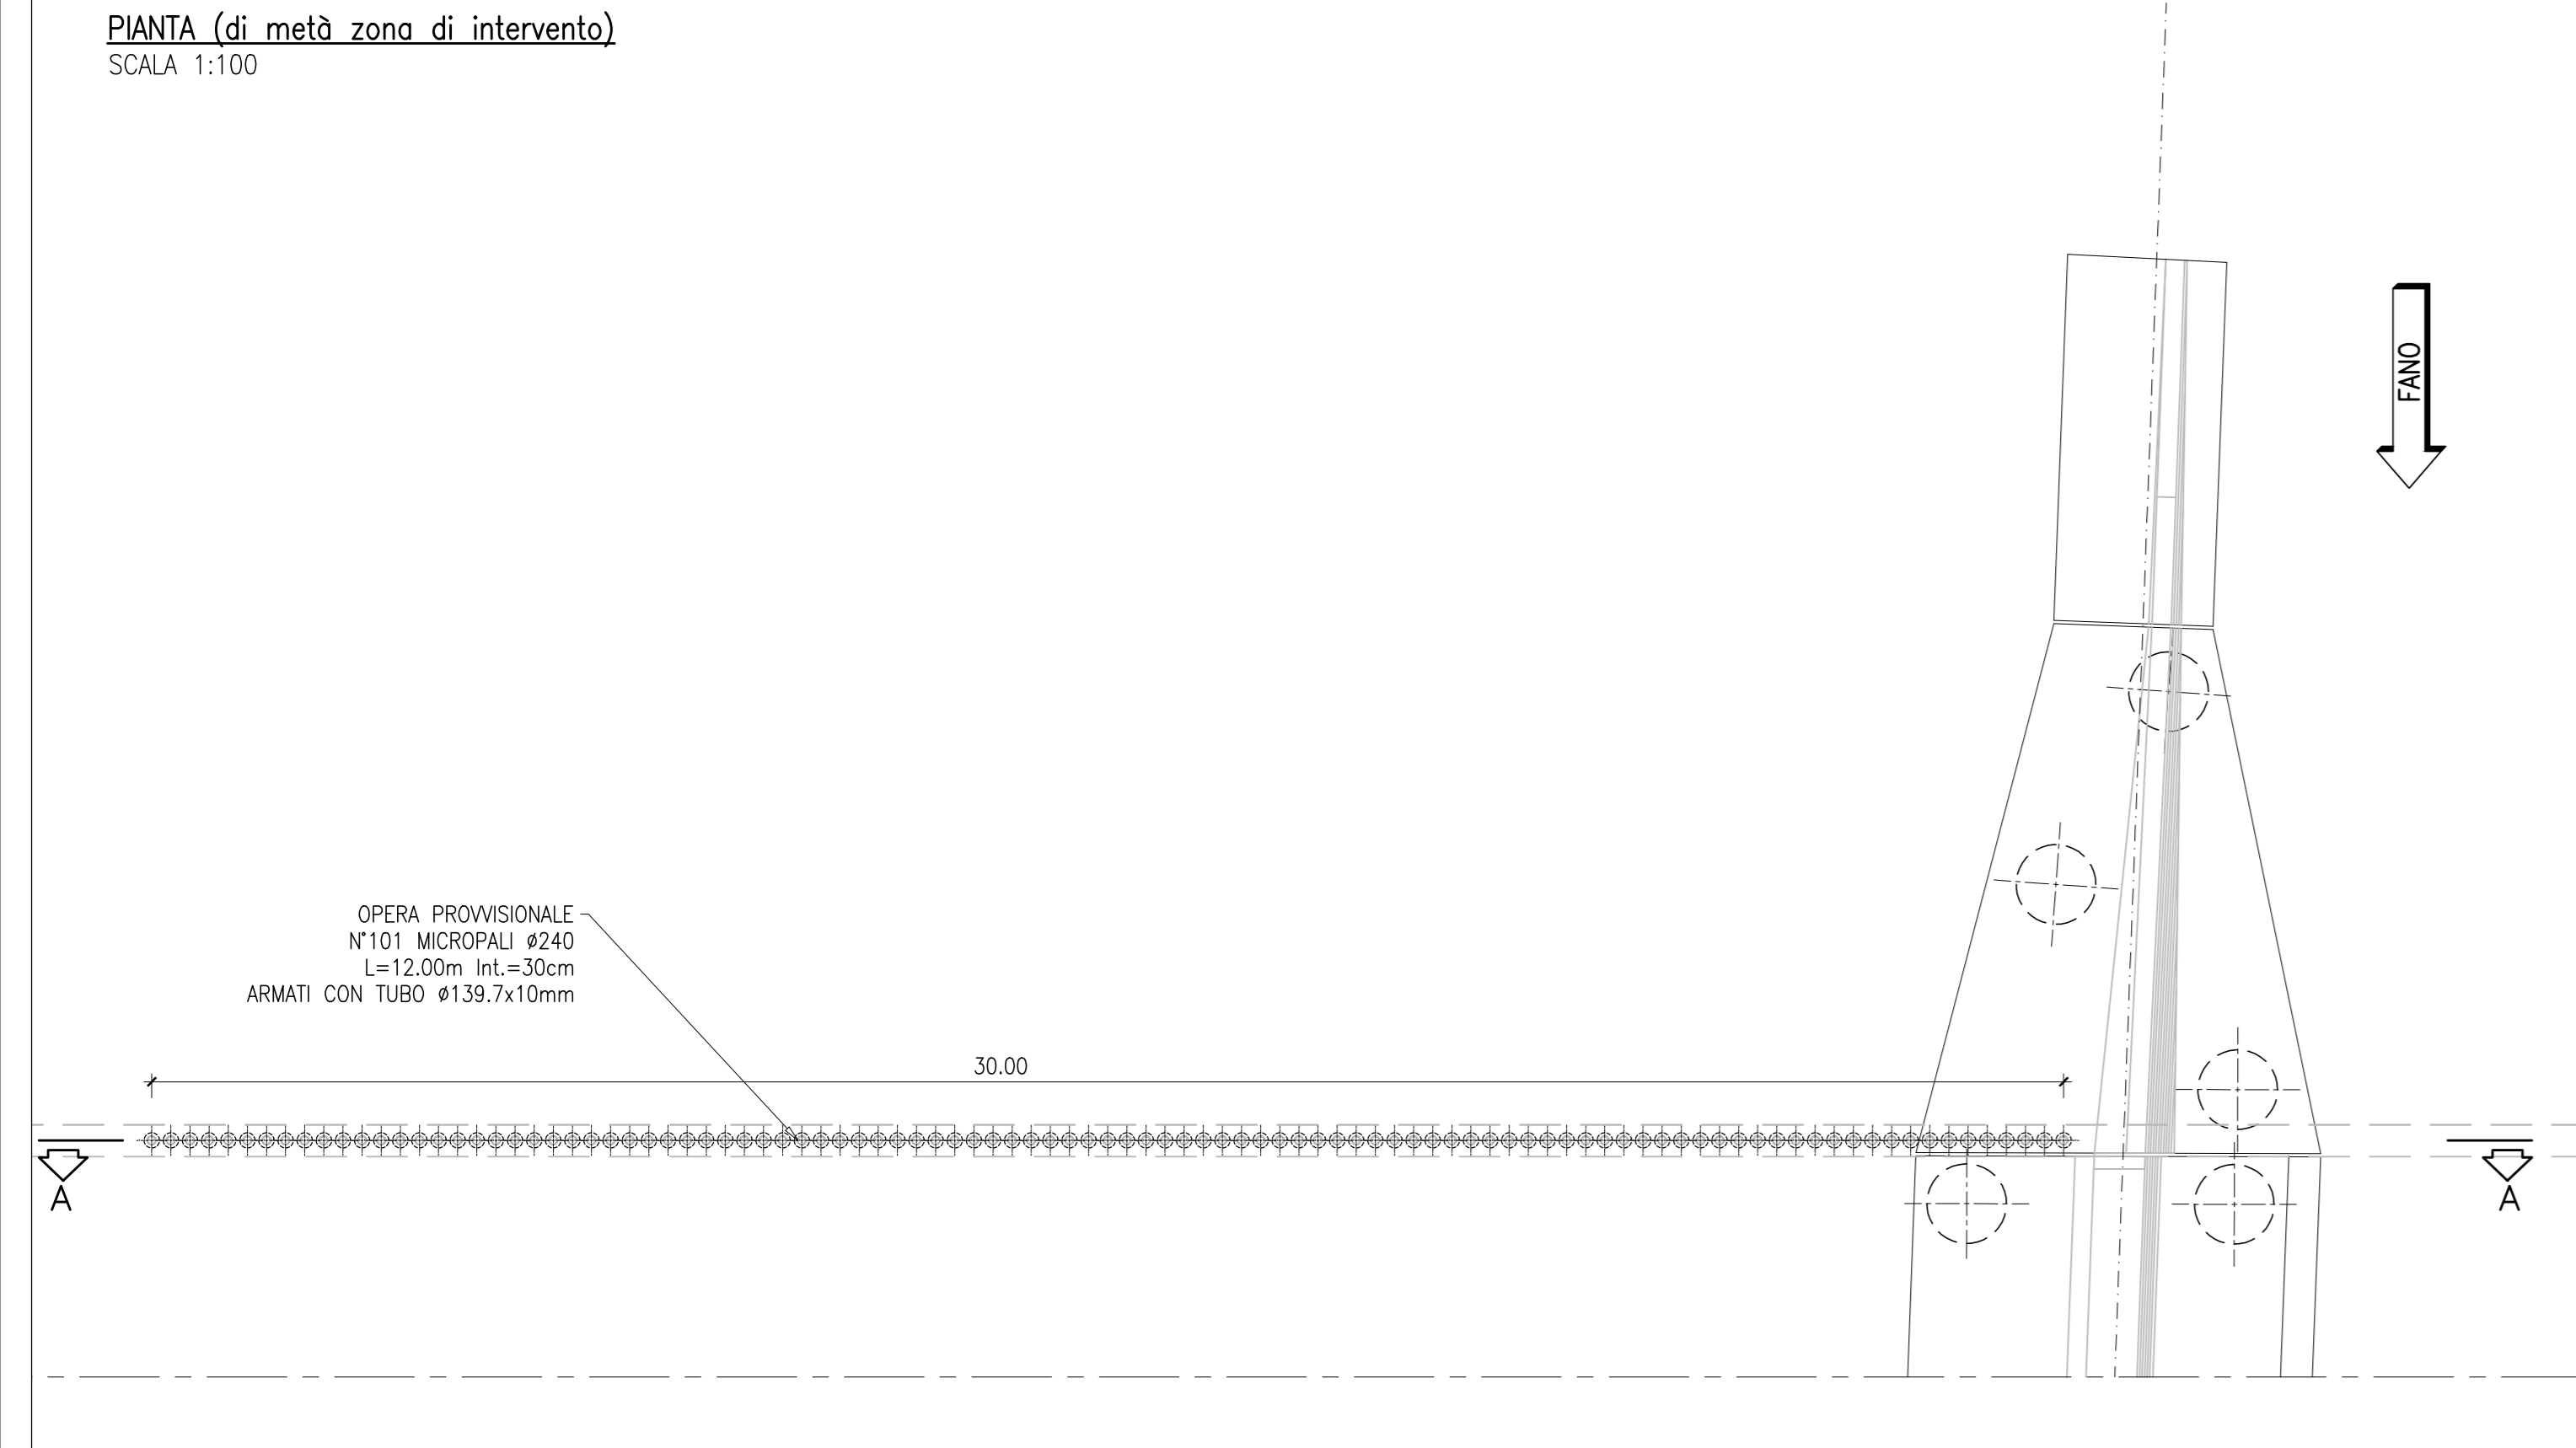

SEZIONE A-A
SCALA 1:100

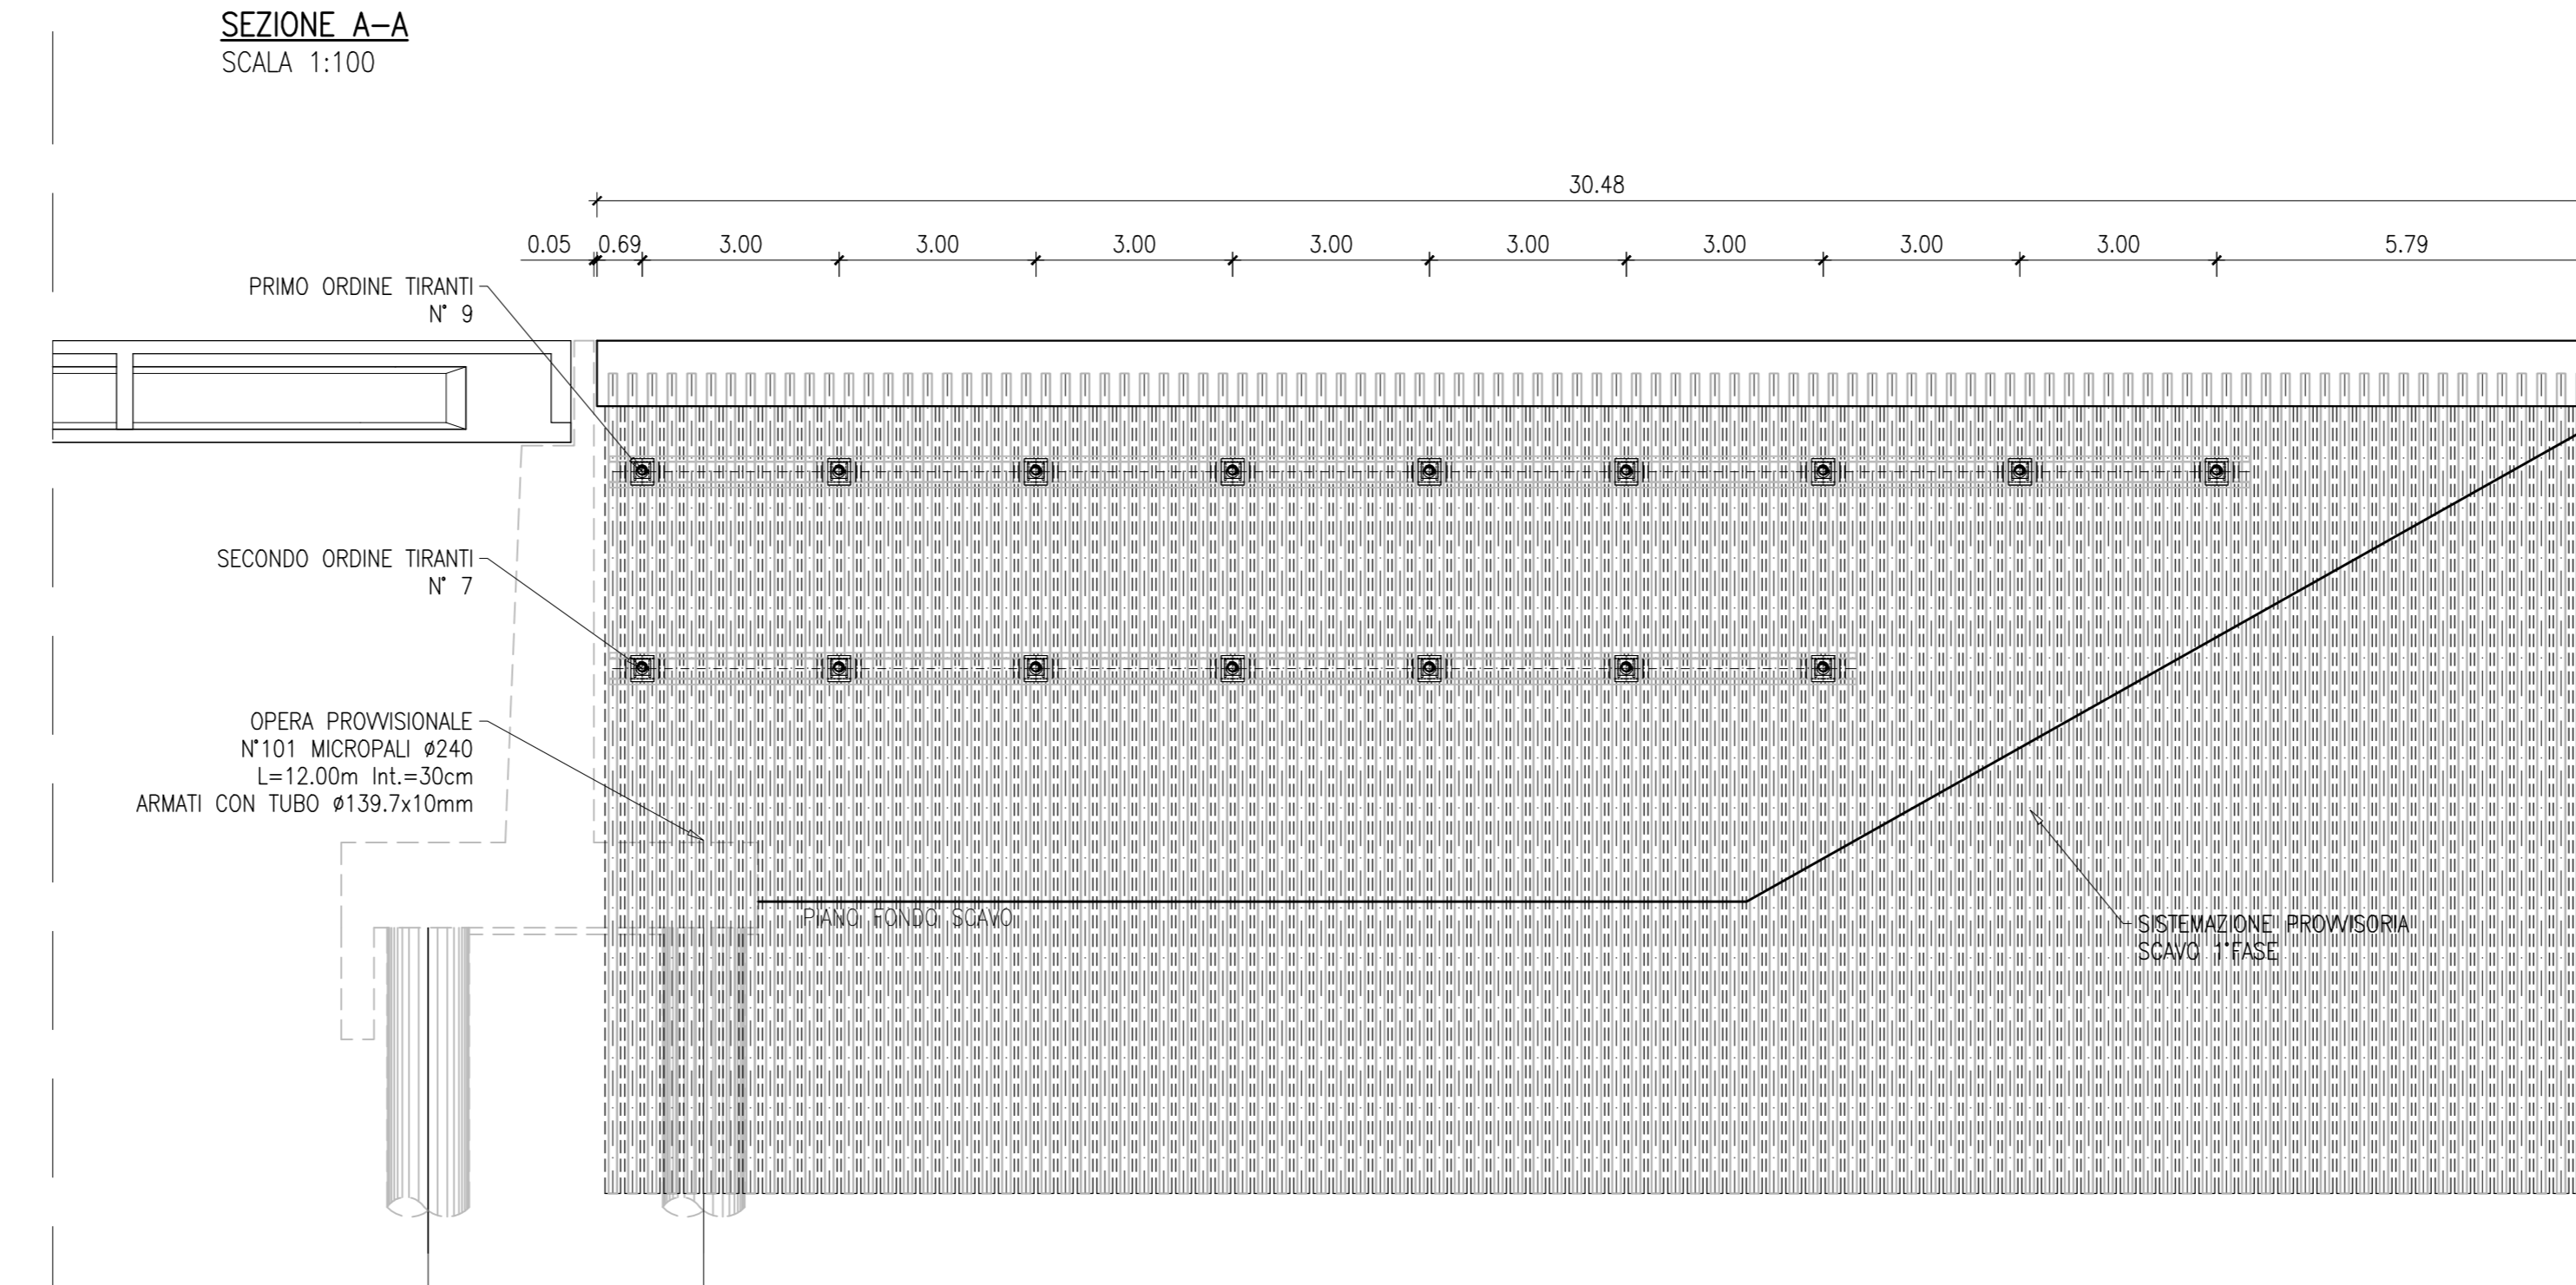


PARTICOLARE SEZIONE PARATIA CON DUE ORDINI DI TIRANTI
SCALA 1:100

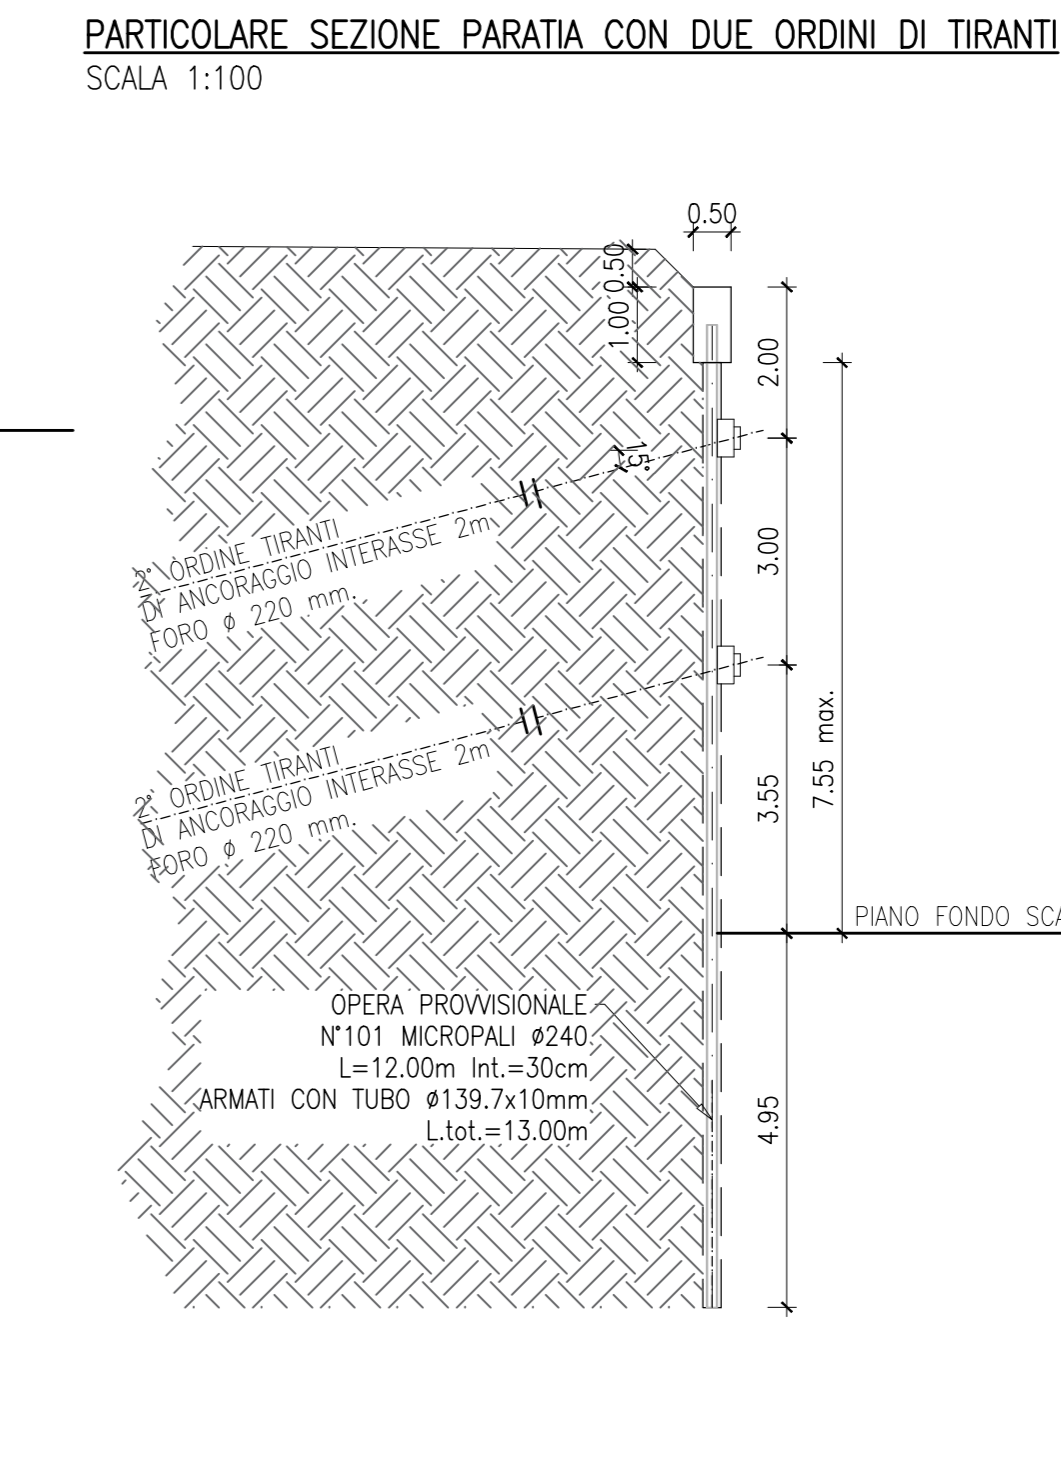


FASI DI LAVORO


- 1) REALIZZAZIONE PARATIA DI MICROPALI E ESECUZIONE SCAVO
- 2) DEMOLIZIONE MURI D'ALA E PLINTI
- 3) REALIZZAZIONE NUOVO PLINTO DI FONDAZIONE CON NUOVI PALI
- 4) COSTRUZIONE NUOVO TIRANTE FRONTALE, NUOVO PARAGRAFA E NUOVO MURO DI RISVOLTO
- 5) COSTRUZIONE CONCIO DI MURO SU MICROPALI
- 6) INTERVENTO DI RINFORZO SULL'IMPALCATO ESISTENTE
- 7) DEMOLIZIONE SOLETTA E CORDOLO ESISTENTE
- 8) COSTRUZIONE TORINO PROVVISORIO E POSIZIONAMENTO 1° TRATTO NUOVO IMPALCATO METALLICO
- 9) POSIZIONAMENTO 2° TRATTO NUOVO IMPALCATO METALLICO E REALIZZAZIONE COLLEGAMENTI METALLICI
- 10) GETTO NUOVA SOLETTA E COLLEGAMENTO TRA IMPALCATO NUOVO E ESISTENTE

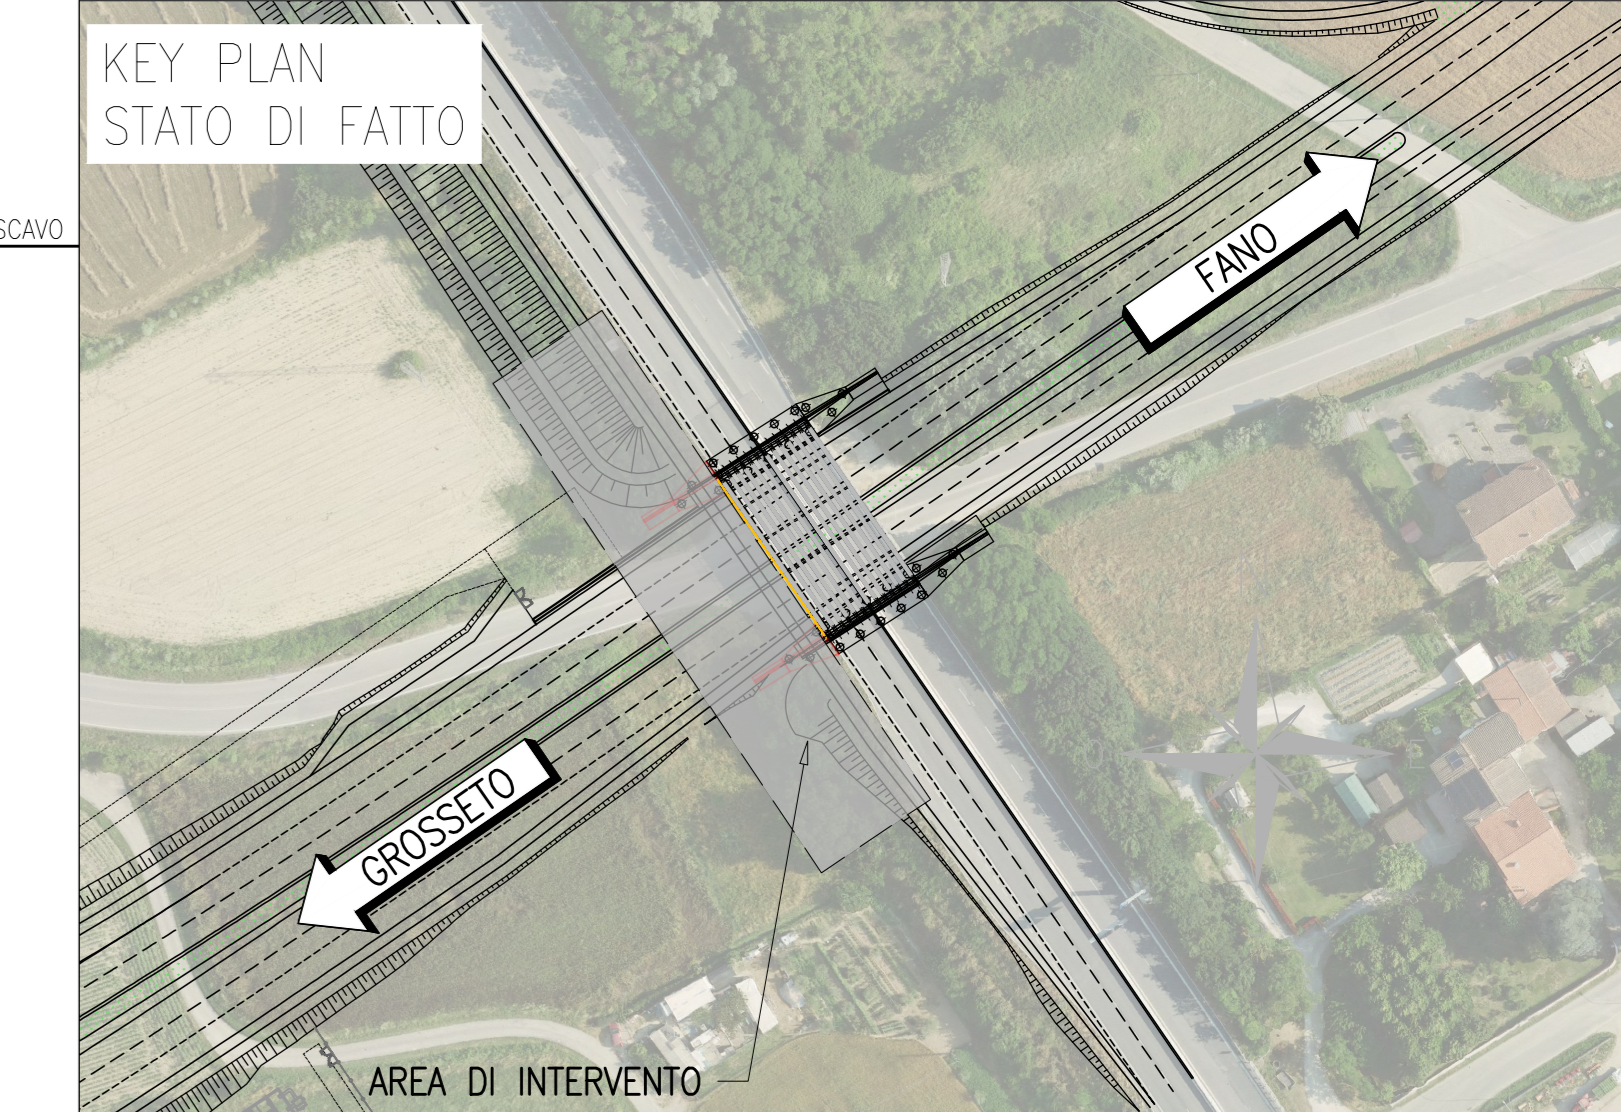


FASE 2 – DEMOLIZIONE MURI D'ALA E PLINTI
SCALA 1:100

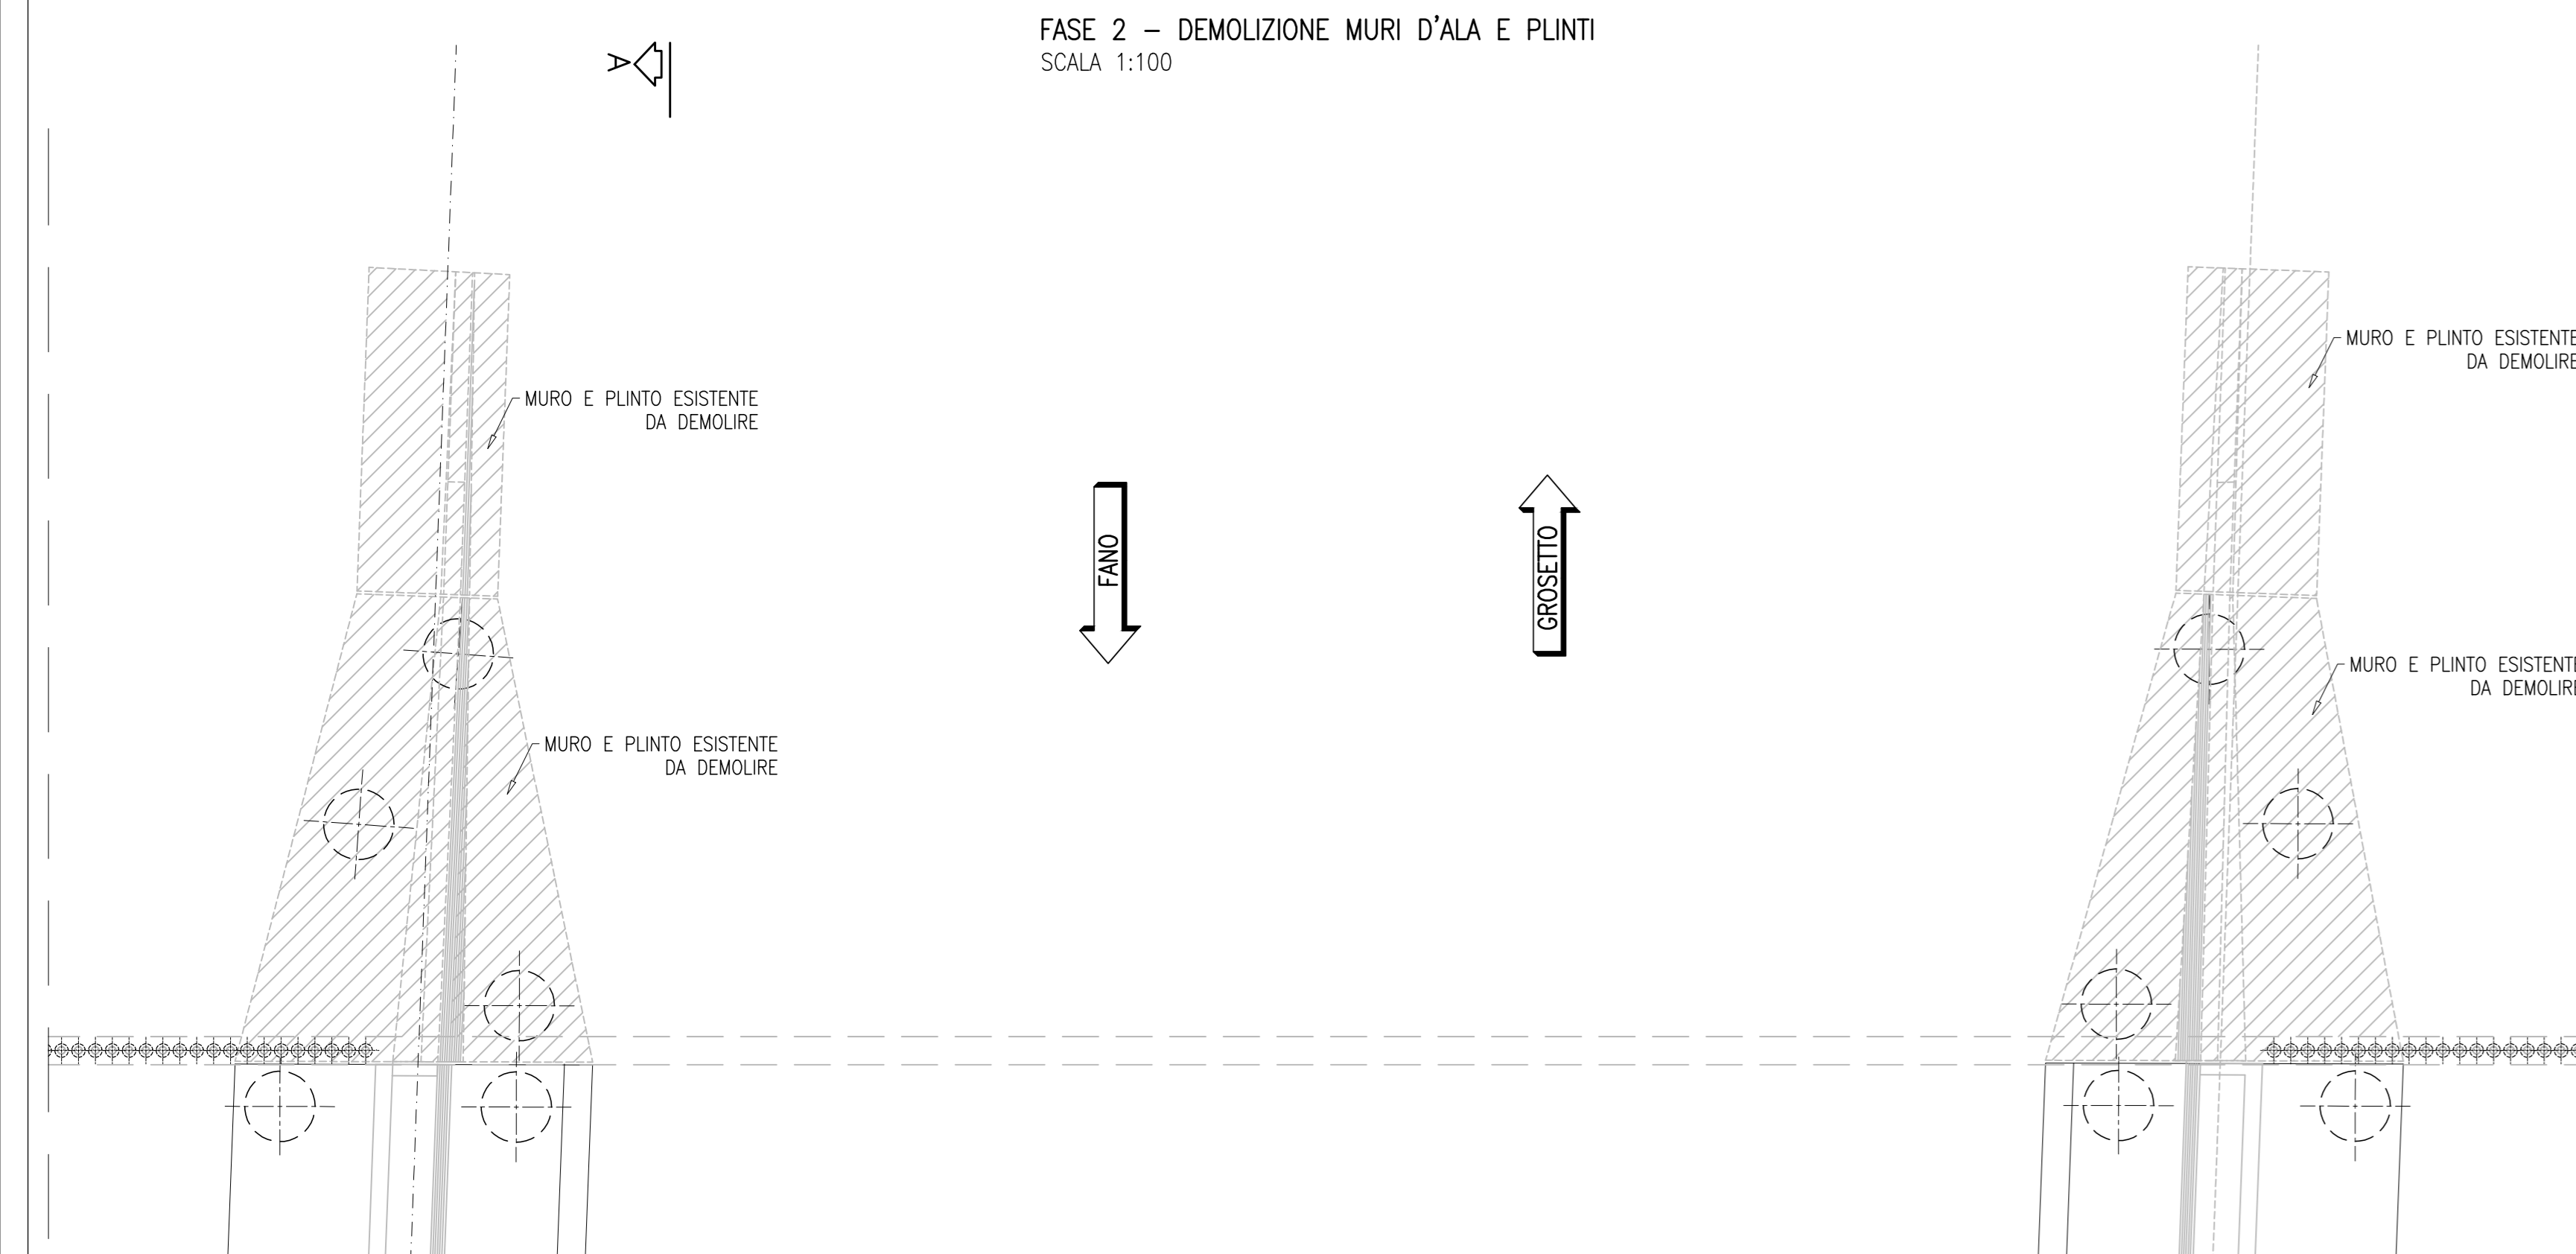


FASE 3 – REALIZZAZIONE NUOVO PLINTO DI FONDAZIONE CON NUOVI PALI
SCALA 1:100

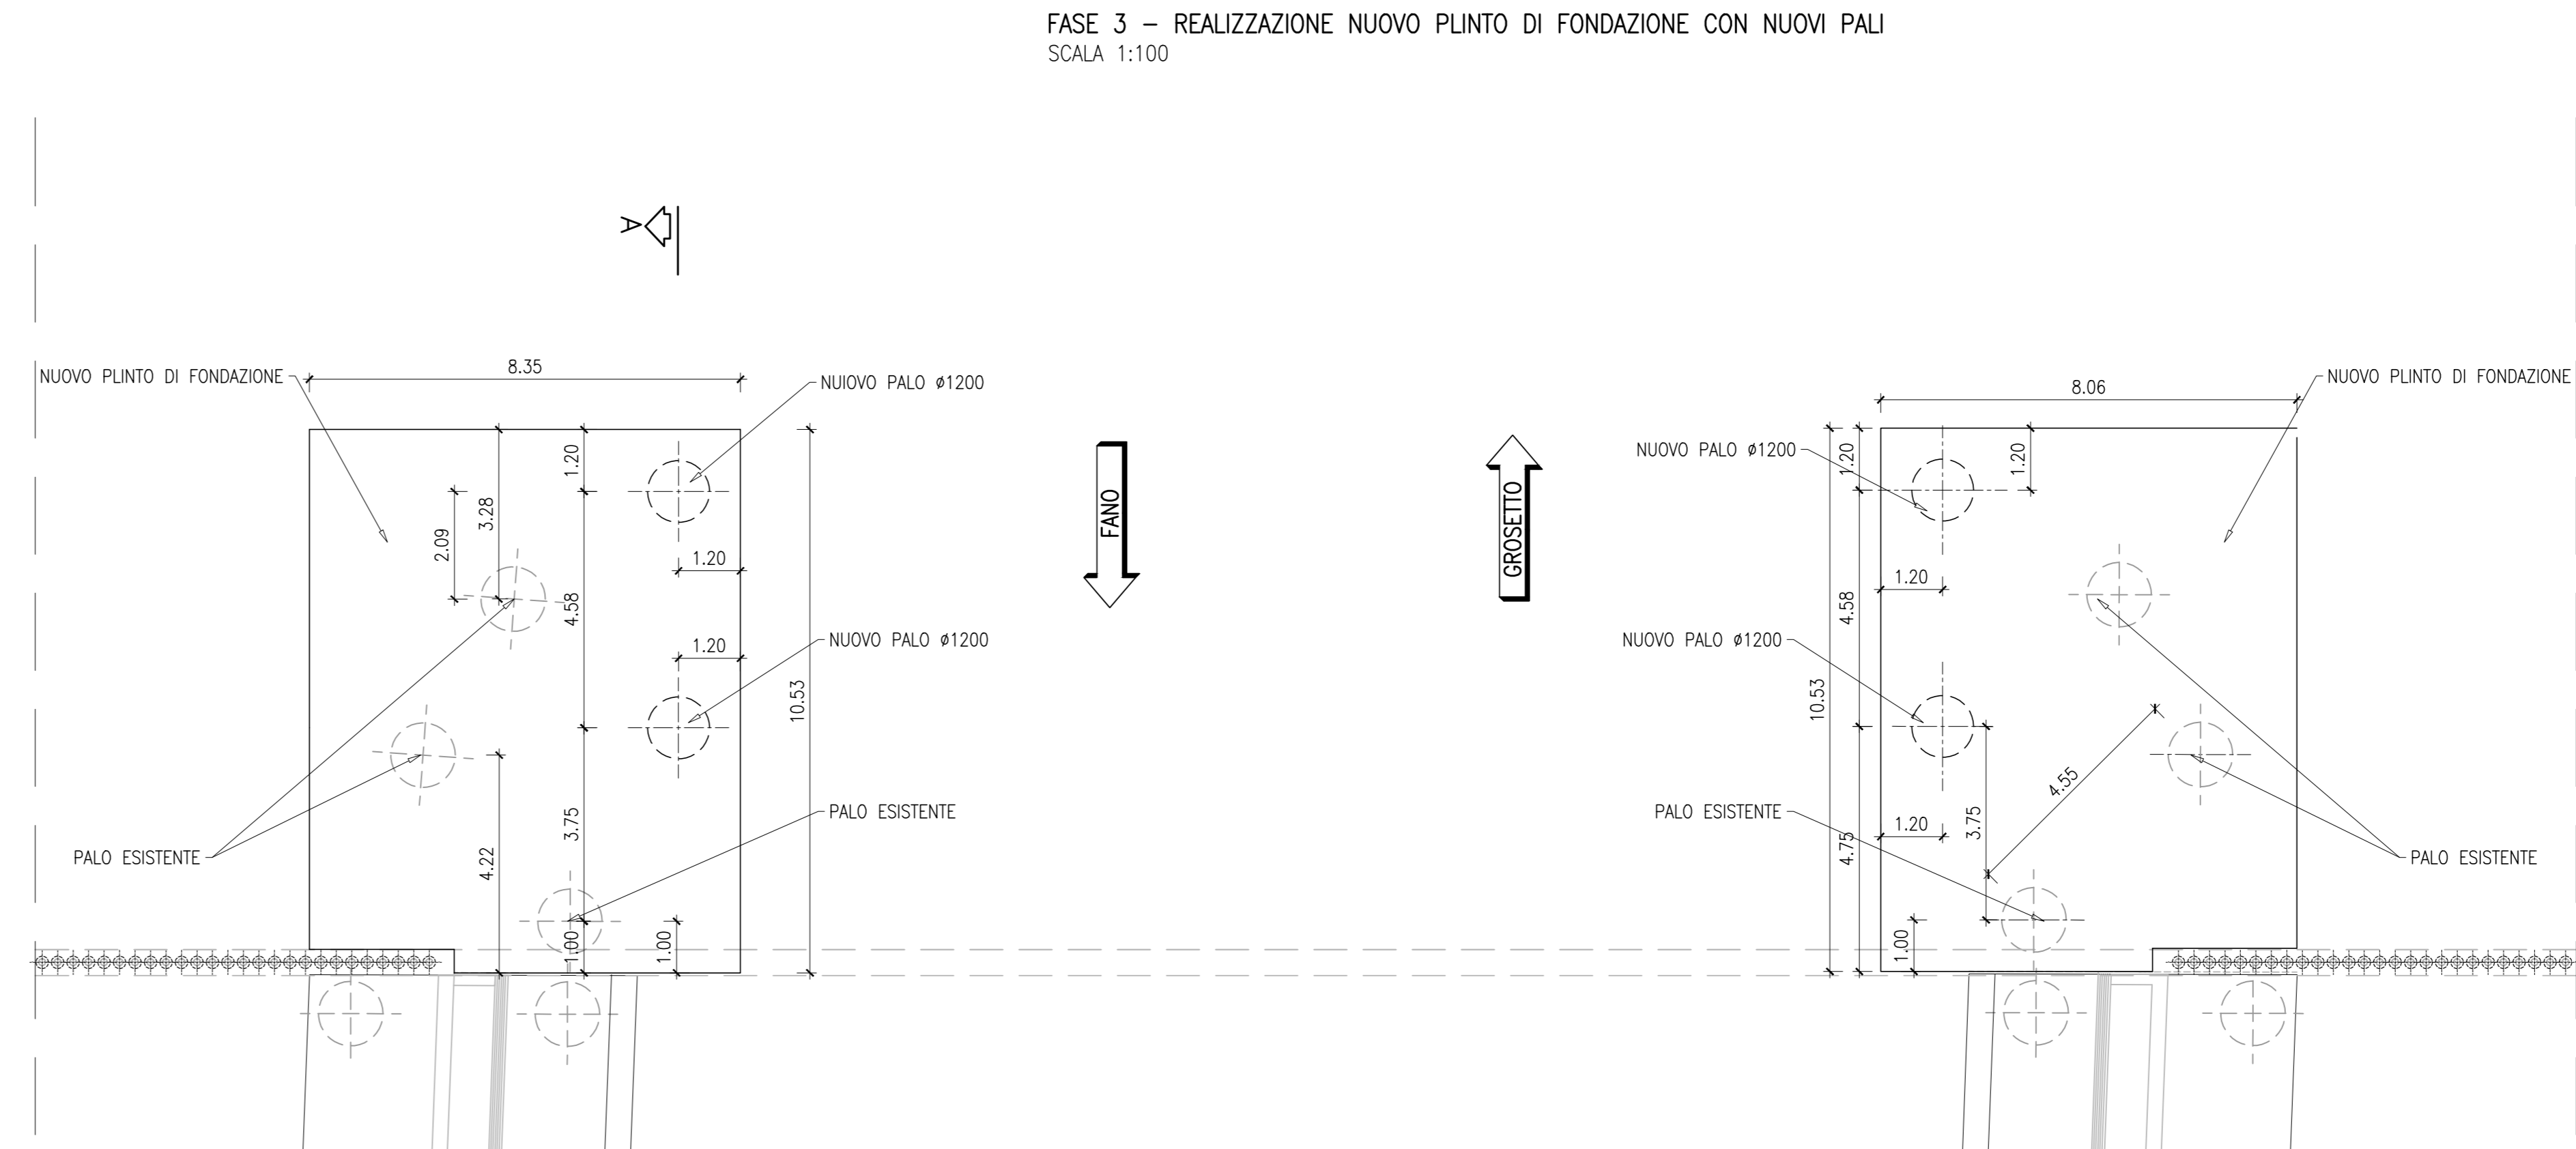

SEZIONE A-A
SCALA 1:50

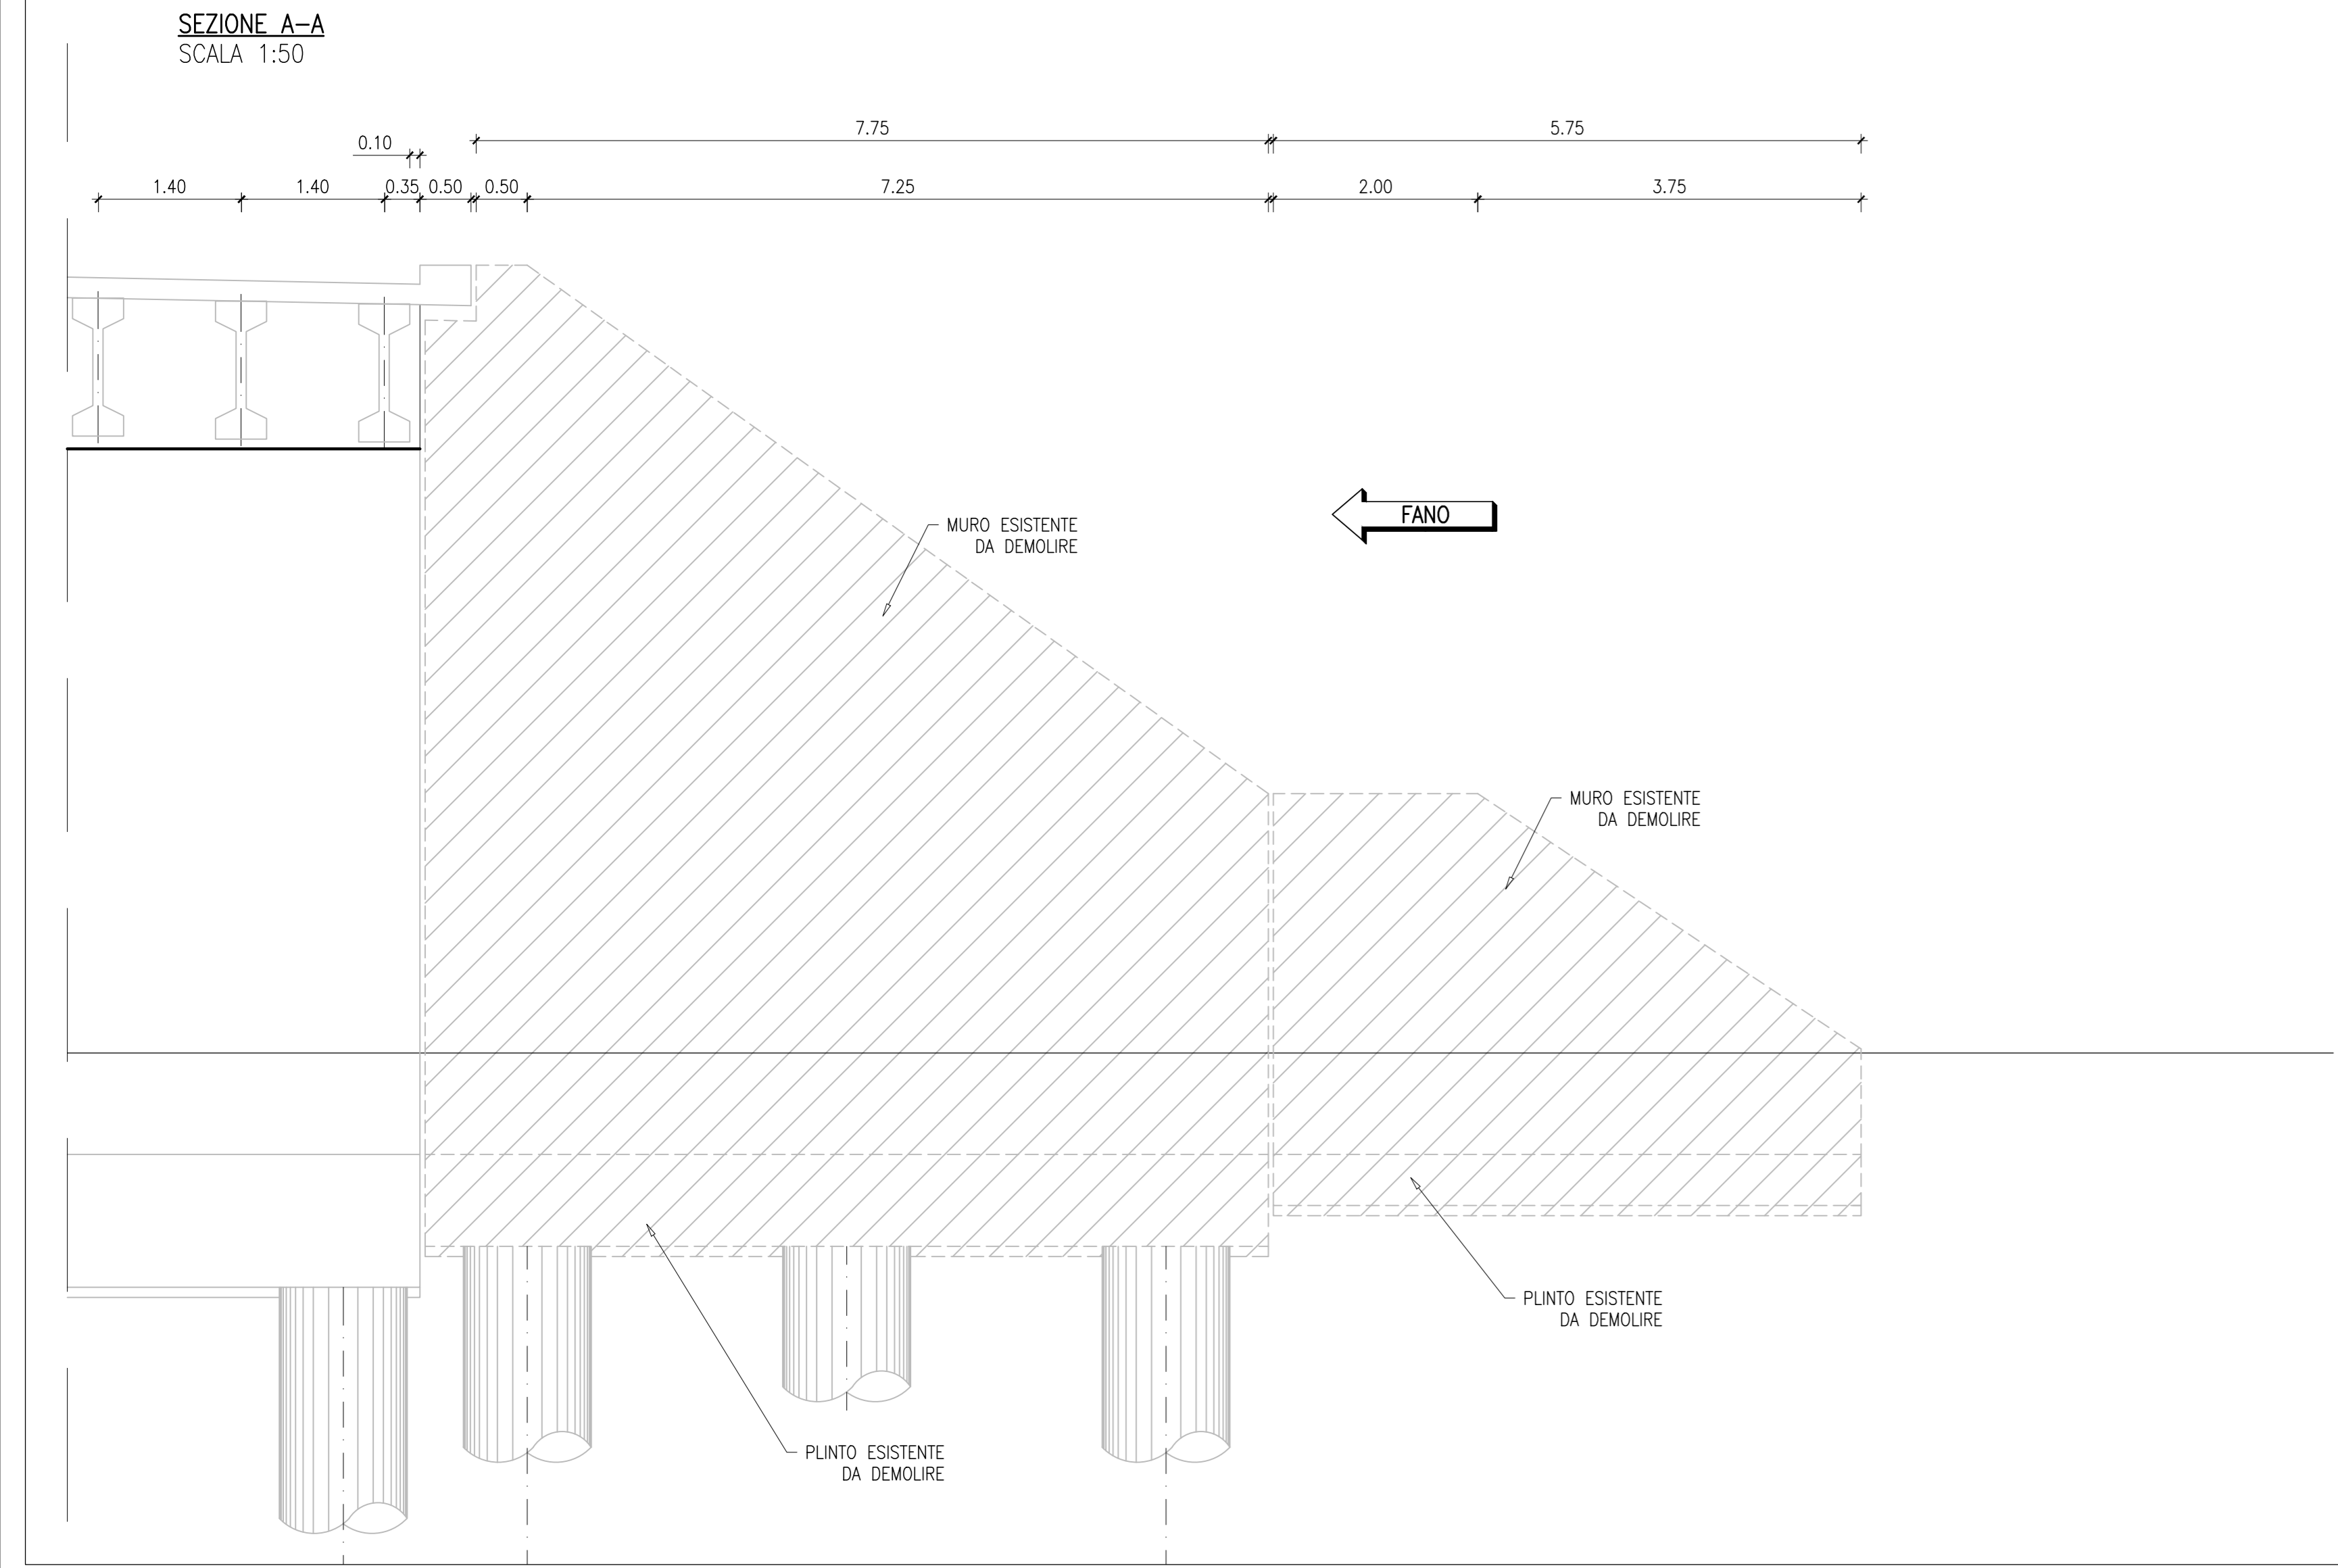

SEZIONE A-A
SCALA 1:50

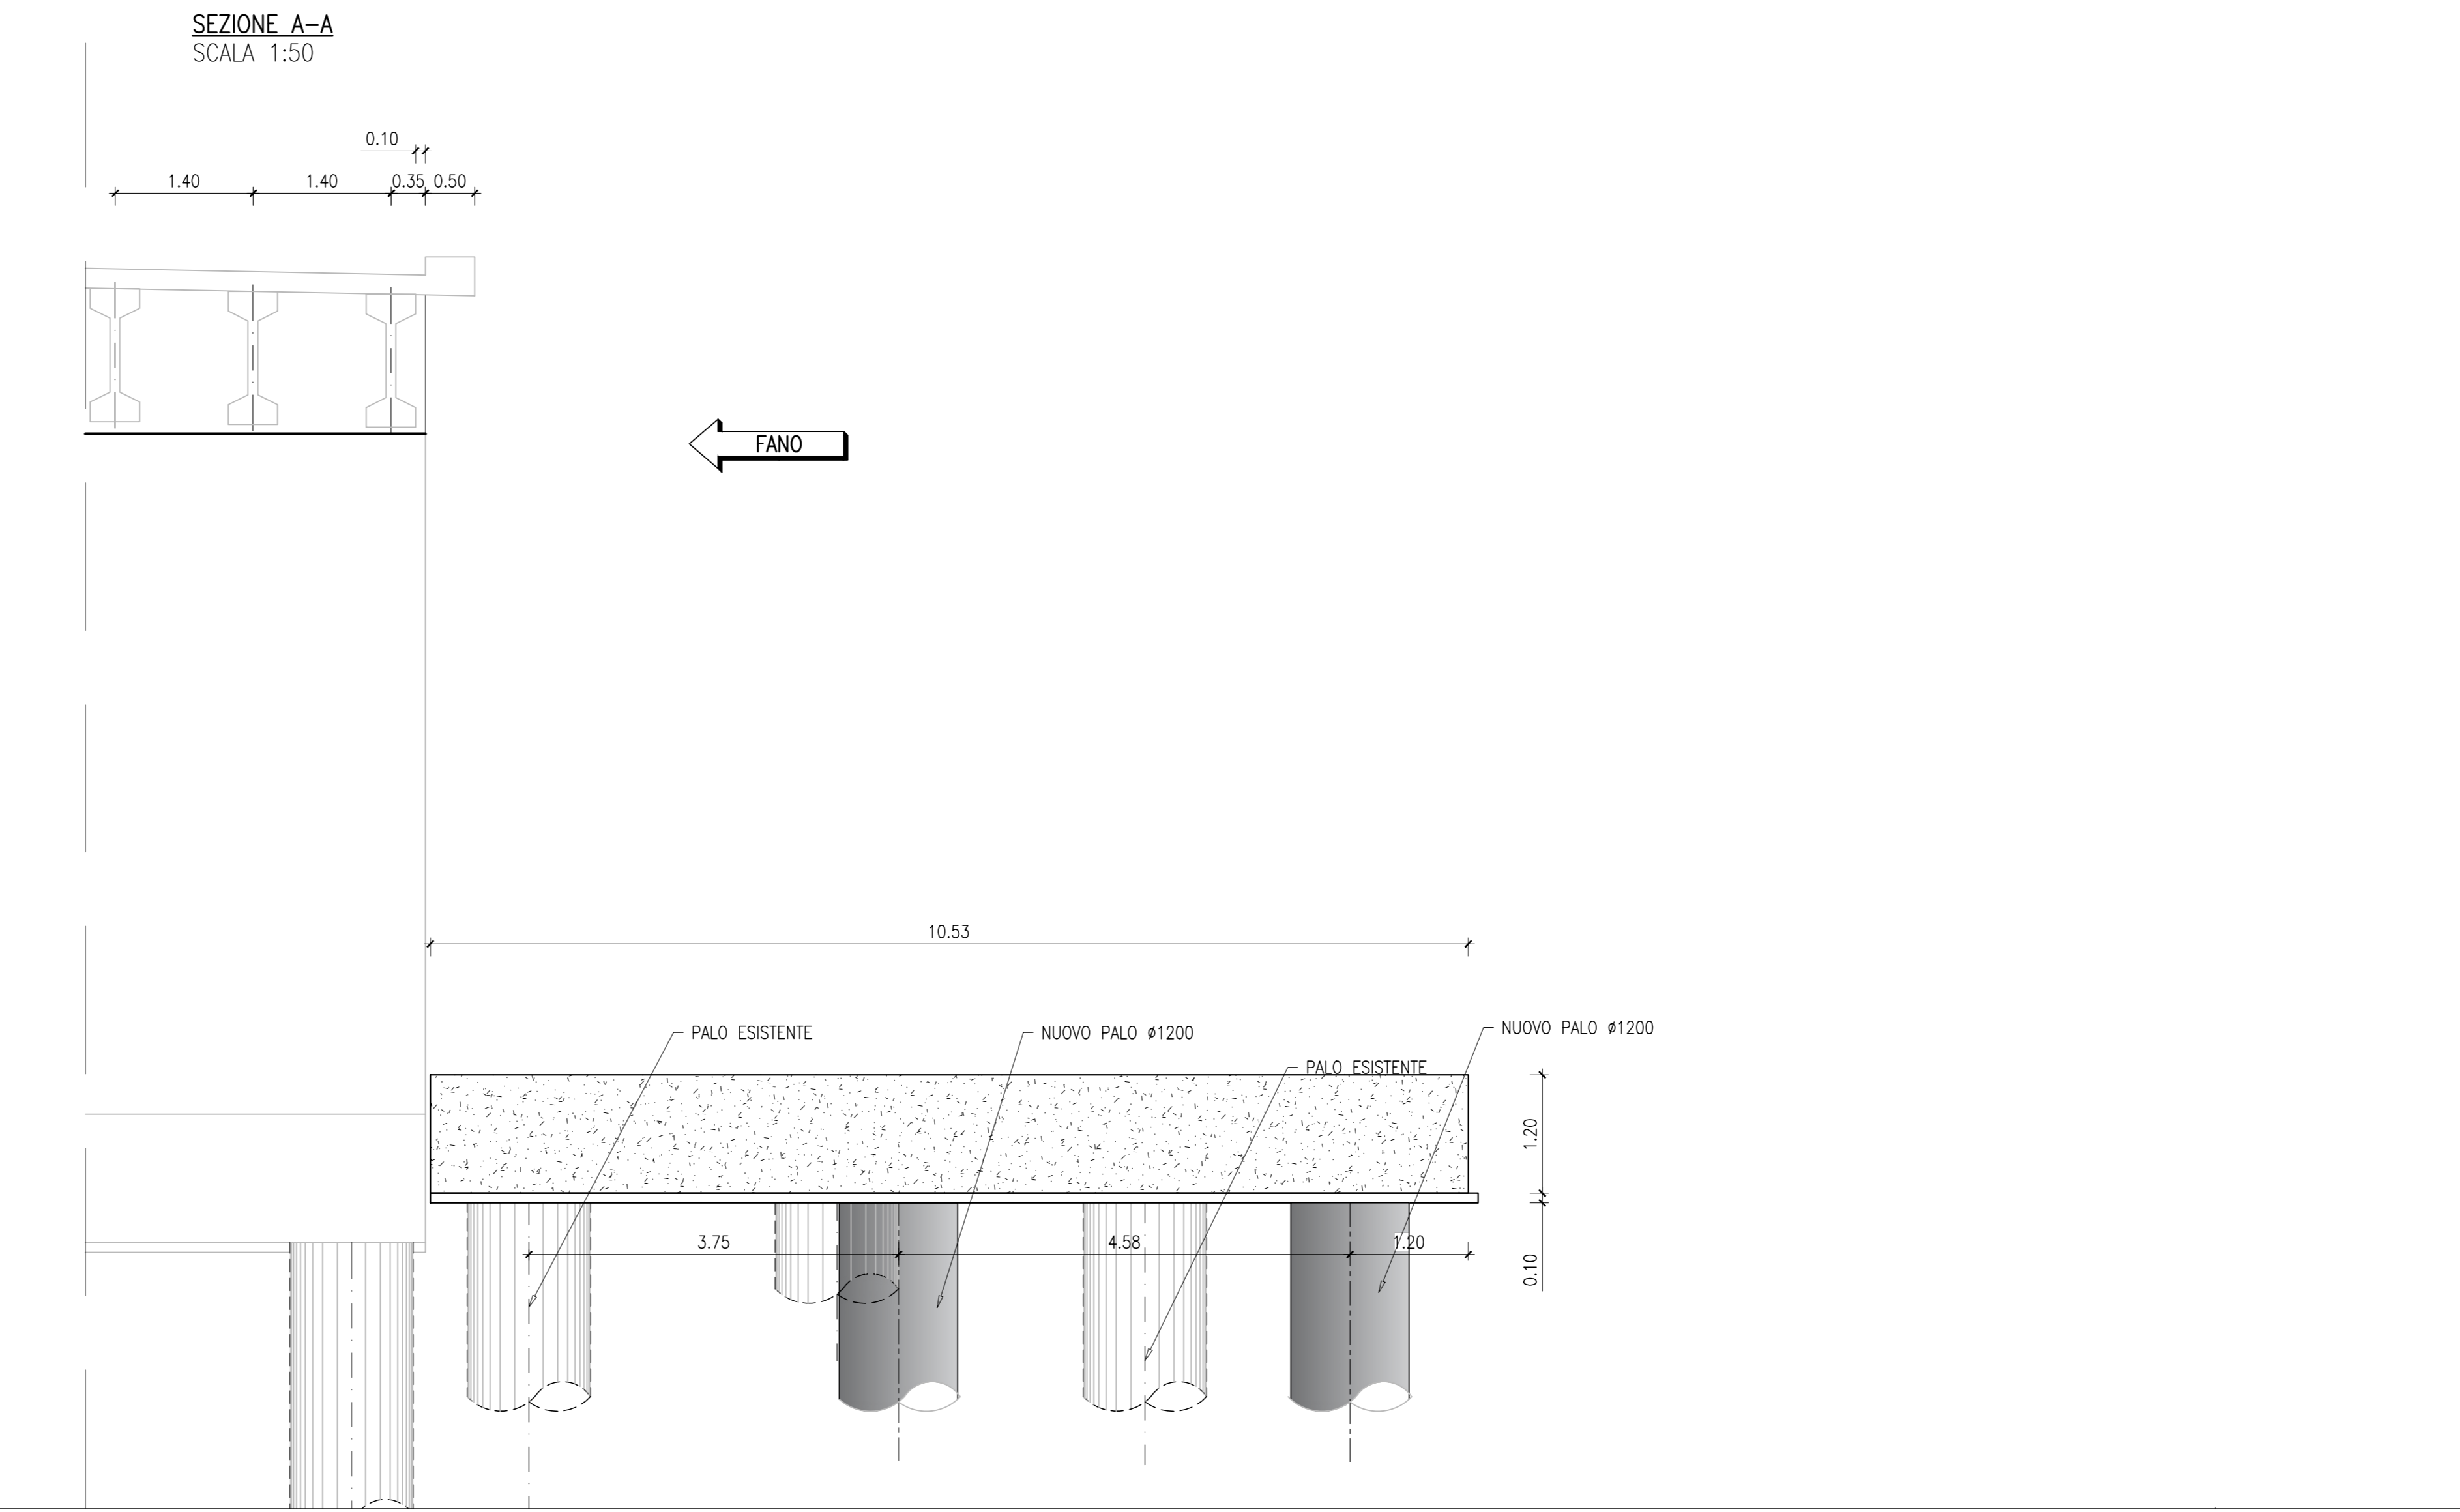

Sanas
GRUPPO FS ITALIANE
Direzione Progettazione e Realizzazione Lavori

SGC Grosseto Fano (E78).
Tratto Nodo di Arezzo (S. Zeno) - Selci Lama (E45).
Adeguamento a 4 corsie del tratto Le Ville - Selci Lama (E45).
Lotto 7.

PROGETTO DEFINITIVO PG 364

ANAS – DIREZIONE PROGETTAZIONE E REALIZZAZIONE LAVORI

IL GEOLOGO Dott. Geol. Salvatore Morino Ordine dei geologi della Regione Lazio n. 1069	I PROGETTISTI SPECIALISTICI Ing. Ambrogio Signorelli Ordine Ingegneri Provincia di Roma n. A55111	PROGETTAZIONE ATI: (Mandatari) GPI INGEGNERIA GESTIONE PROGETTI INGEGNERIA s.r.l.
COORDINATORE PER LA SICUREZZA IN FASE DI PROGETTAZIONE Arch. Santo Salvatore Vermiglio Ordine Architetti Provincia di Reggio Calabria n. 1270	Ing. Moreno Paffili Ordine Ingegneri Provincia di Perugia n. A2057	(Mandatari) cooprogetti engeko
L'ARCHEOLOGO Dott.ssa Maria Grazia Liseno Ordine IMACI n. 1646	Ing. Stefano Müller Ordine Ingegneri Provincia di Roma n. 15754	(Mandatari) INGENIERIA
VISTO: IL RESP. DEL PROCEDIMENTO Ing. Michele Consumi	Ing. Giuseppe Resto Ordine Ingegneri Provincia di Roma n. 20629	IL PROGETTISTA RESPONSABILE DELL'INTEGRAZIONE DELLE SCELTE SPECIALISTICHE (DPR/207/20 ART. 15 COMMA 2) Dott. Ing. GIORGIO GIUDICCI Ordine Ingegneri Provincia di Roma n. 14055

OPERE D'ARTE MAGGIORI – Viadotti e Ponti
VI.07 Ponte E45 – Allargamento
Fasi di intervento – tav. 1 di 3

CODICE PROGETTO	PROGETTO	LV. ANNO N. PROG.	NOME FILE	TOOVI07STRPE01A	REVISIONE	SCALA
DP	LO702G	D2110	CODICE ELAB.	T00V107STRPE01	A	1:100/1:50
D						
C						
B						
A	Emissione per Istr. ANAS Prot. CDG.U.0439522 23-05-2024	Giugno '24	Rovere	Müller	Guiducci	
REV.	DESCRIZIONE	DATA	REDATTO	VERIFICATO	APPROVATO	