LEGENDA		
Nr.	Simb.	DESCRIZIONE
1	Q.r.f.	Quadro rivelamento fumi
2	TX	Rivelatore di fumo lineare – trasmettitore
3	RX	Rivelatore di fumo lineare – ricevitore
4		Pulsante allarme antincendio
5		Avvisatore ottico acustico
6		Rivelatore di idrogeno

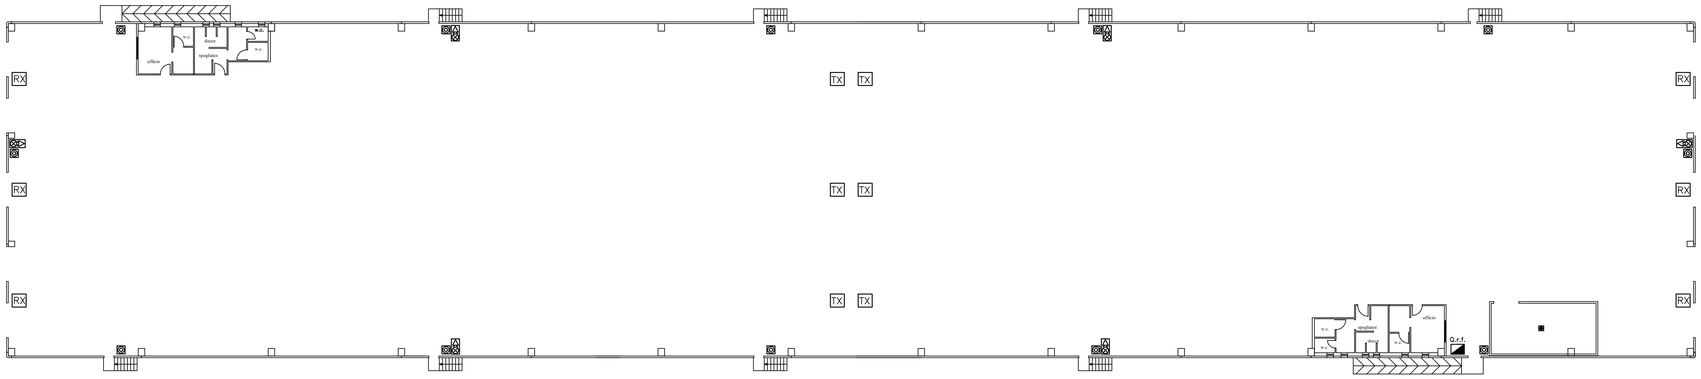

AUTORITA' PORTUALE DI TARANTO

Legge obiettivo delibera CIPE 74/03

(Responsabile del procedimento Ing. Domenico Daraio)

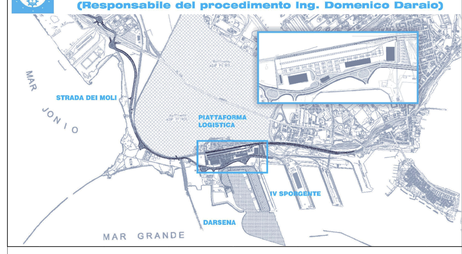

revisione	data	descrizione revisione	disegnato	verificato	approvato
01	29-09-2006	Prima emissione	M.Canonero	A.Panizza	G.Gaddo
00	31-05-2006	Emissione in bozza	M.Canonero	A.Panizza	G.Gaddo

SOCIETA' DI PROGETTO:

TARANTO LOGISTICA S.p.A.

AUTORITA' PORTUALE TARANTO

Progettista

SINA

Consulenti Progettisti

PROFERT s.r.l.
INGEGNERIA E SISTEMI

progetti e ambiente

Il Direttore Tecnico
(Dott.Ing. Andrea FINAZZA)

PIASTRA PORTUALE DI TARANTO

Disegno n°

123-700 E 1 U C G I 7 3 9

Titolo

PROGETTO DEFINITIVO
PIATTAFORMA LOGISTICA
MAGAZZINO TEMPERATURA AMBIENTE
DISTRIBUZIONE IMPIANTO RIVELAZIONE FUMI

Nome File	Tipo doc.	derivato da	formato	scala	foglio	di
E1UCG739_REV_01.DWG	LSH		A3	1:200	1	1

SINA SpA Milano	123	700	D	0	–	0	00	00	00	00	–	0	0
	Cliente	Commessa	Tipo doc.	Sub commessa		Lotto	Tipo doc.	Area	Sist.	Sottosist.		E.	L.
							Codice documento					Rev.	