
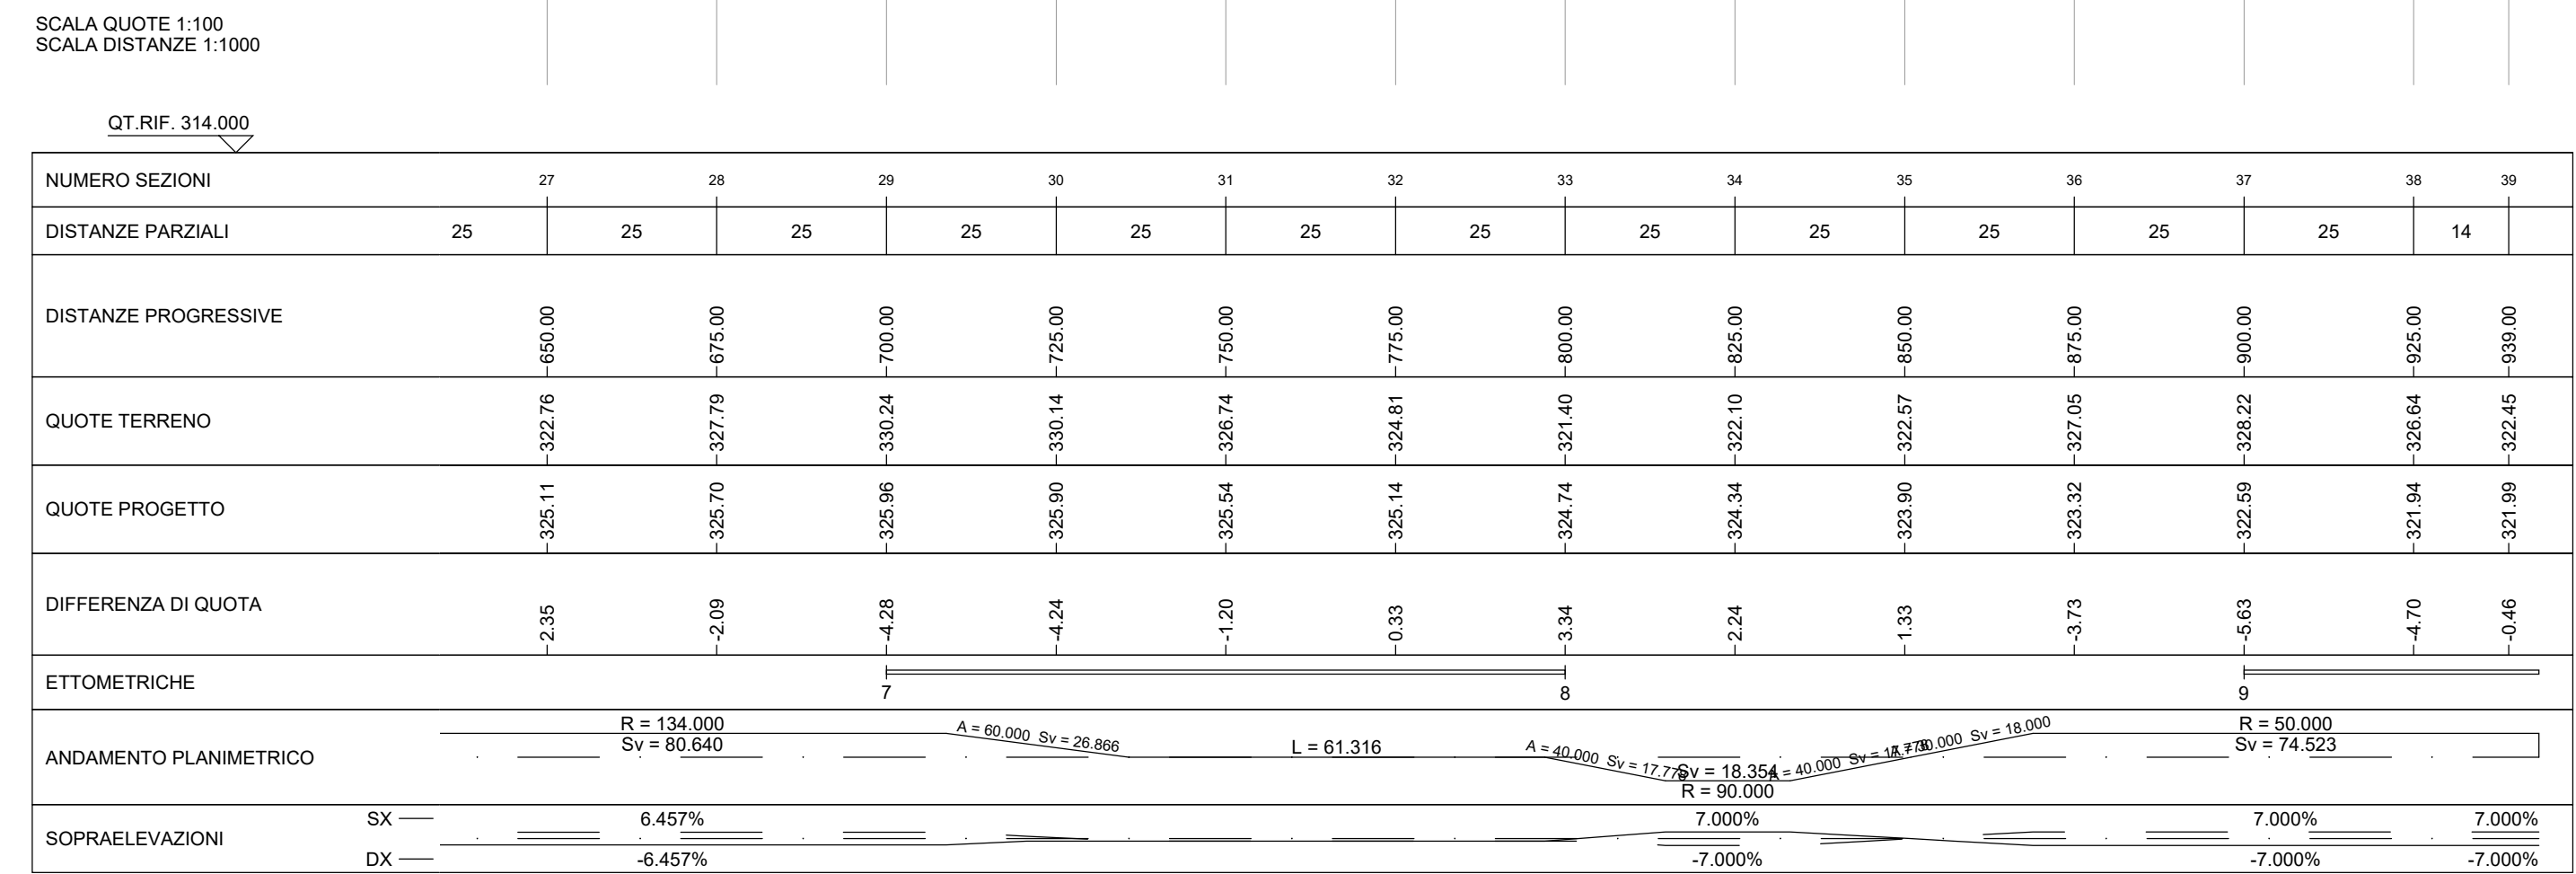
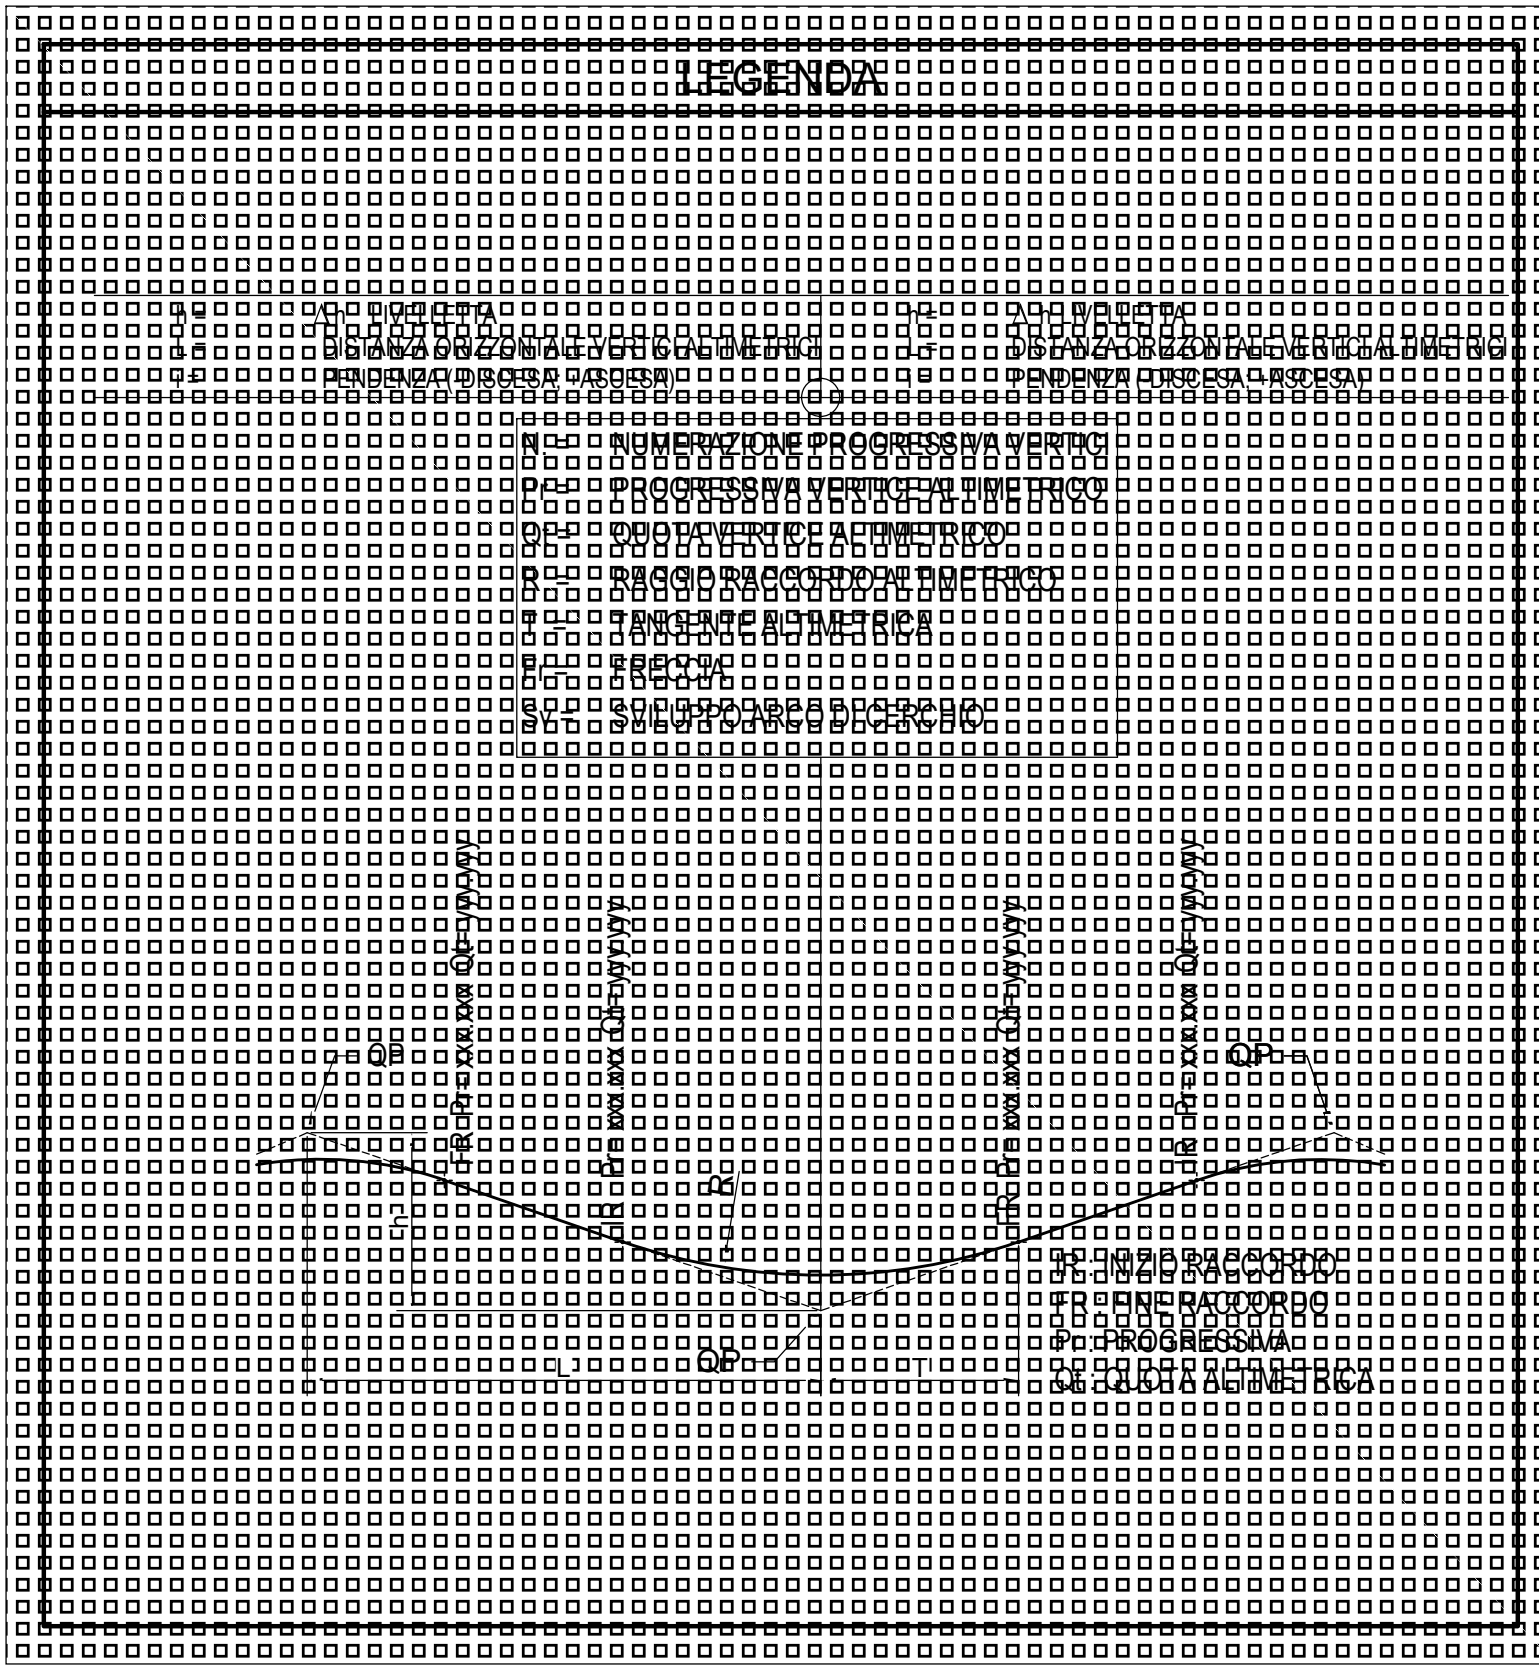
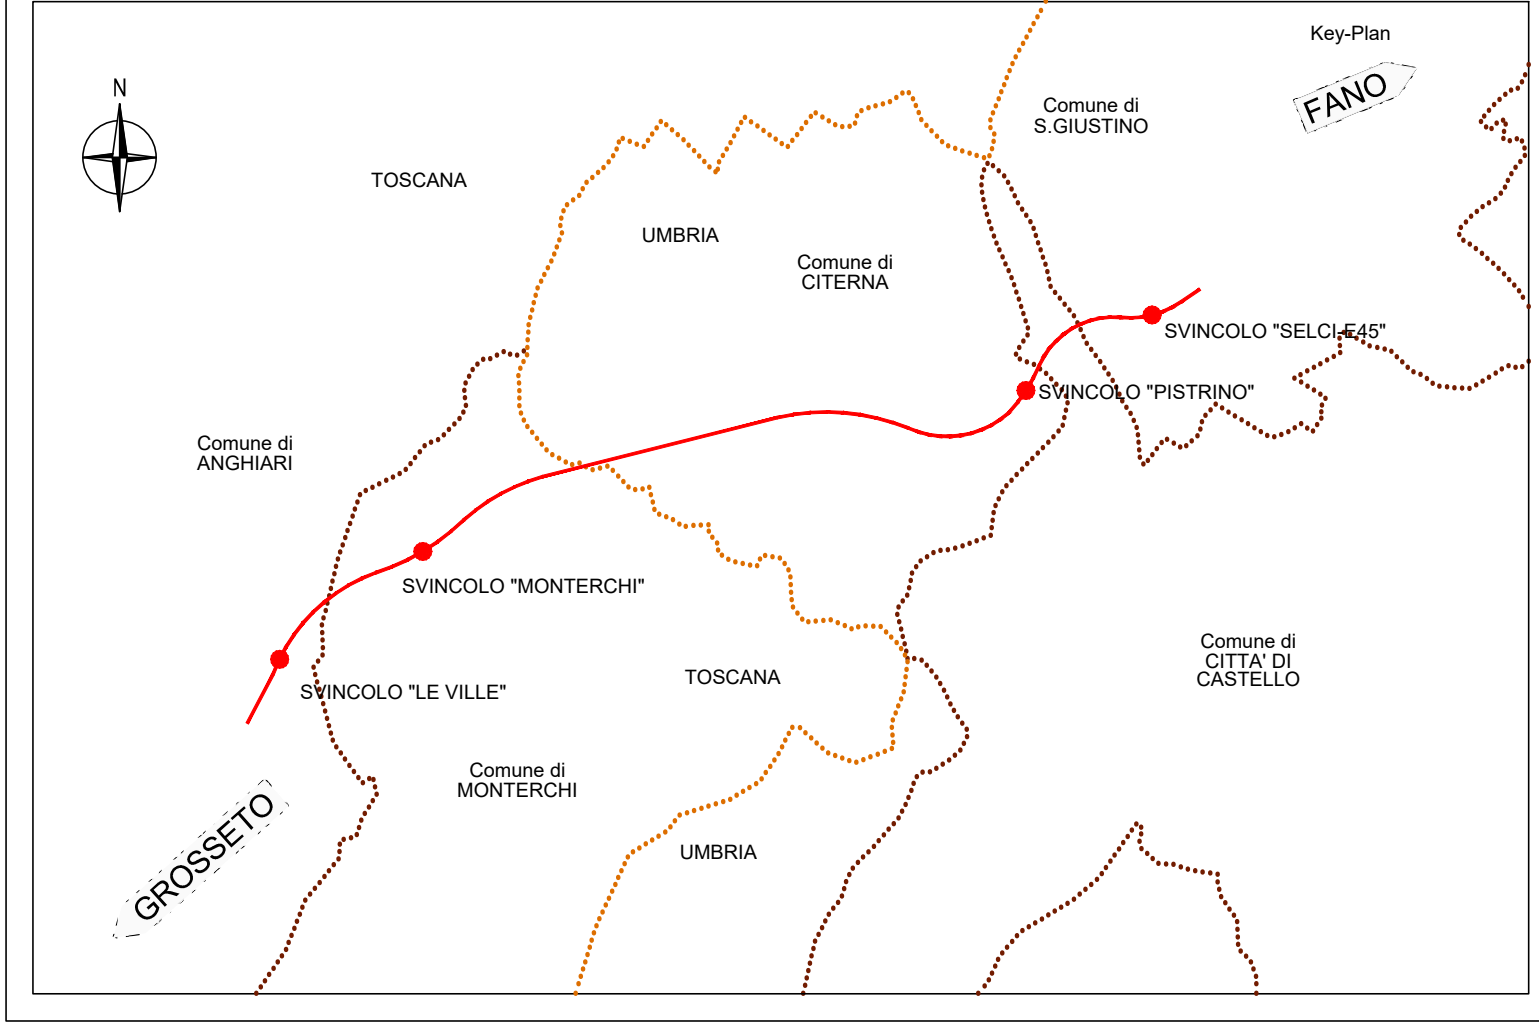
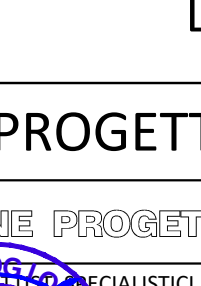


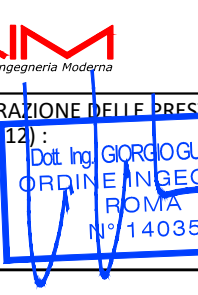

 Sanas GRUPPO FS ITALIANE		Direzione Progettazione e Realizzazione Lavori																										
SGC Grosseto Fano (E78). Tratto Nodo di Arezzo (S. Zeno) - Selci Lama (E45). Adeguamento a 4 corsie del tratto Le Ville - Selci Lama (E45). Lotto 7.																												
PROGETTO DEFINITIVO			PG 364																									
ARIAS - DIREZIONE PROGETTAZIONE E REALIZZAZIONE LAVORI																												
IL GEOLOGO Dott. Geol. Salvatore Marino Ordine dei geologi della Regione Lazio n. 1069	 IL PROGETTISTA SPECIALISTI Dott. Ing. Giovanni Sironi Dott. Ing. Giovanni Sironi Provincia di Roma n. 433111	PROGETTAZIONE ATI: (Mandatista)  GP INGEGNERIA GESTIONE PROGETTI INGEGNERIA s.r.l. (Mandatista)  coopprogetti  amengeko (Mandatista)  IL PROGETTISTA RESPONSABILE DELL'INTEGRAZIONE DELLE PROGETTAZIONI SPECIALISTICHE: (OPG00710) Art. 15 COMMA 2 Dott. ING. GIORGIO GUIDUCCI Ordine Ingegneri Provincia di Roma n. 14035																										
COORDINATORE PER LA SICUREZZA IN FASE DI PROGETTAZIONE Arch. Santo Salvatore Verrini Ordine Architetti Provincia di Reggio Calabria n. 1270	Ing. Moreno Panfilì Ordine Ingegneri Provincia di Perugia n. A2857 (Mandatista) Ing. Claudio Muller Ordine Ingegneri Provincia di Roma n. 15754 (Mandatista) Ing. Giovanni Suraci Ordine Ingegneri Provincia di RC n. A2895 (Mandatista) Ing. Giuseppe Resta Ordine Ingegneri Provincia di Roma n. 20629	VISTO IL RESP. DEL PROCEDIMENTO Ing. Michele Consumi VISTO IL RESP. DEL PROGETTO Arch. Piersanti Marco Calozza																										
PROGETTO STRADALE Intersezioni e Svincoli Svincolo "Monterchi" Profili longitudinali – Tav. 3 di 3																												
CODICE PROGETTO COMP. PROGETTO L.V. ANNO N. PROG. DP L7020G D2110	NOME FILE VOOSV02TRAFPO3C CODICE ELAB. VOOSV02TRAFPO3	REVISIONE C	SCALA 1:1.000																									
<table border="1" style="width: 100%; border-collapse: collapse;"> <thead> <tr> <th style="width: 5%;">D</th> <th style="width: 55%;">C</th> <th style="width: 15%;">R</th> <th style="width: 15%;">E</th> <th style="width: 10%;">V</th> </tr> </thead> <tbody> <tr> <td style="text-align: center;">A</td> <td>Revisione per istr. ANAS Prot. CDG.LI.0439522 23-05-2024</td> <td style="text-align: center;">Giugno '24</td> <td style="text-align: center;">Fiume</td> <td style="text-align: center;">Sipignori</td> </tr> <tr> <td style="text-align: center;">B</td> <td>Revisione per istr. ANAS Prot. CDG.0393000 01-05-2024</td> <td style="text-align: center;">Maggio '24</td> <td style="text-align: center;">Fiume</td> <td style="text-align: center;">Sipignori</td> </tr> <tr> <td style="text-align: center;">C</td> <td>Emisione</td> <td style="text-align: center;">Marzo '24</td> <td style="text-align: center;">Fiume</td> <td style="text-align: center;">Sipignori</td> </tr> <tr> <td style="text-align: center;">REV.</td> <td>DESCRIZIONE</td> <td style="text-align: center;">DATA</td> <td style="text-align: center;">REDATTO</td> <td style="text-align: center;">VERIFICATO</td> </tr> </tbody> </table>				D	C	R	E	V	A	Revisione per istr. ANAS Prot. CDG.LI.0439522 23-05-2024	Giugno '24	Fiume	Sipignori	B	Revisione per istr. ANAS Prot. CDG.0393000 01-05-2024	Maggio '24	Fiume	Sipignori	C	Emisione	Marzo '24	Fiume	Sipignori	REV.	DESCRIZIONE	DATA	REDATTO	VERIFICATO
D	C	R	E	V																								
A	Revisione per istr. ANAS Prot. CDG.LI.0439522 23-05-2024	Giugno '24	Fiume	Sipignori																								
B	Revisione per istr. ANAS Prot. CDG.0393000 01-05-2024	Maggio '24	Fiume	Sipignori																								
C	Emisione	Marzo '24	Fiume	Sipignori																								
REV.	DESCRIZIONE	DATA	REDATTO	VERIFICATO																								
APPROVATO																												