
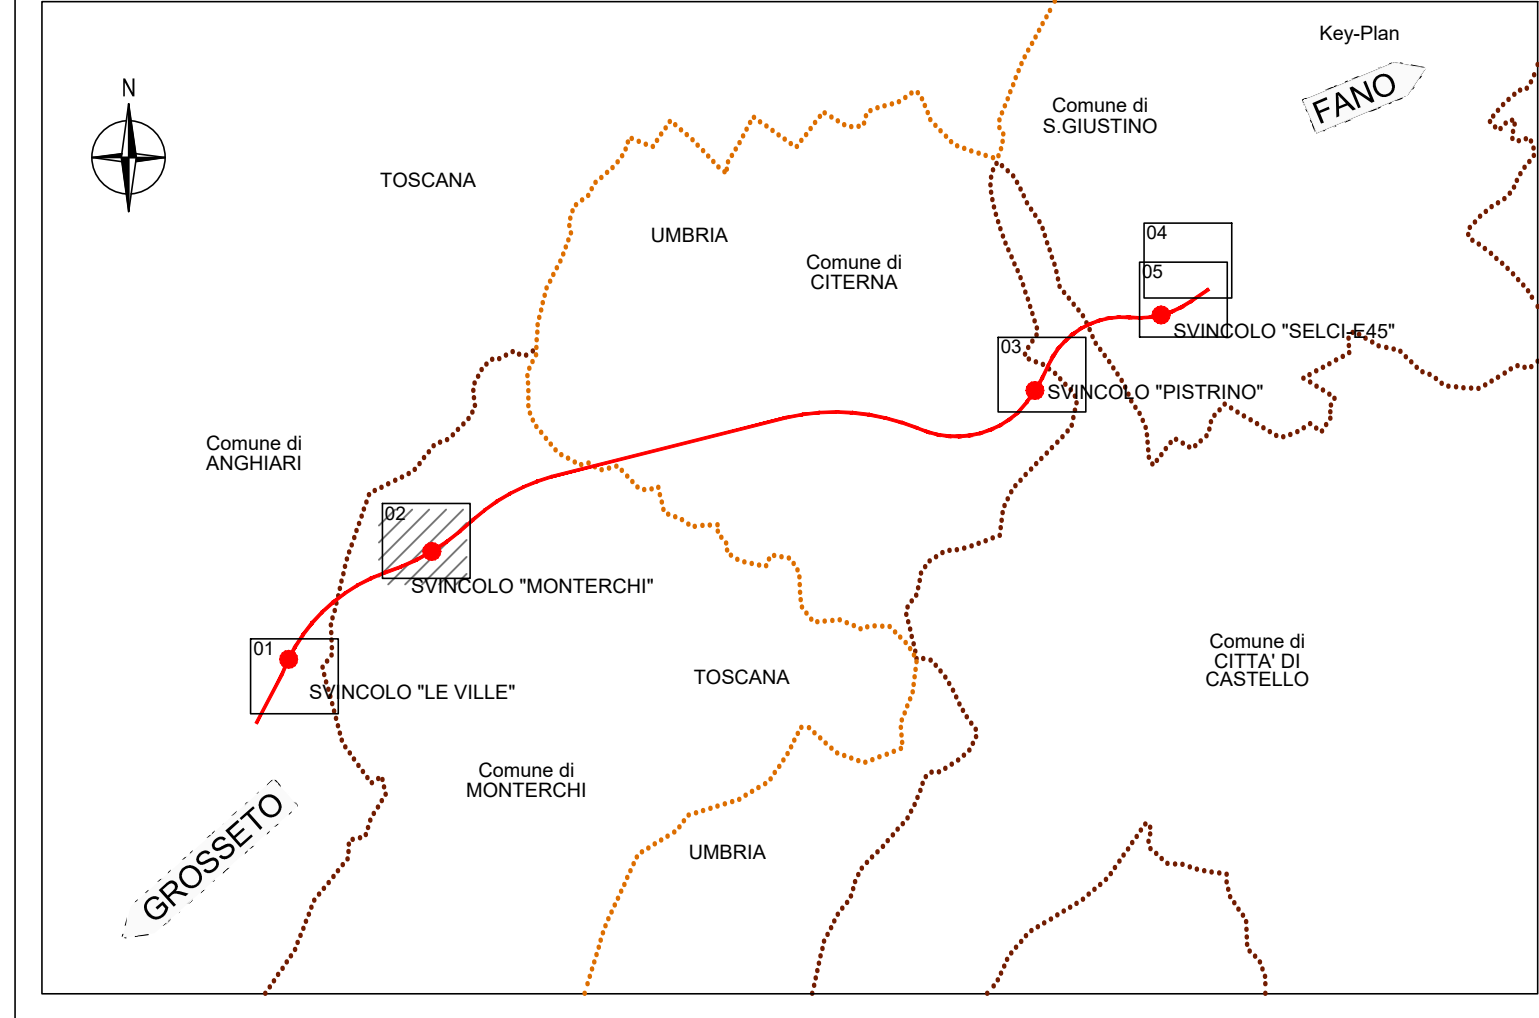
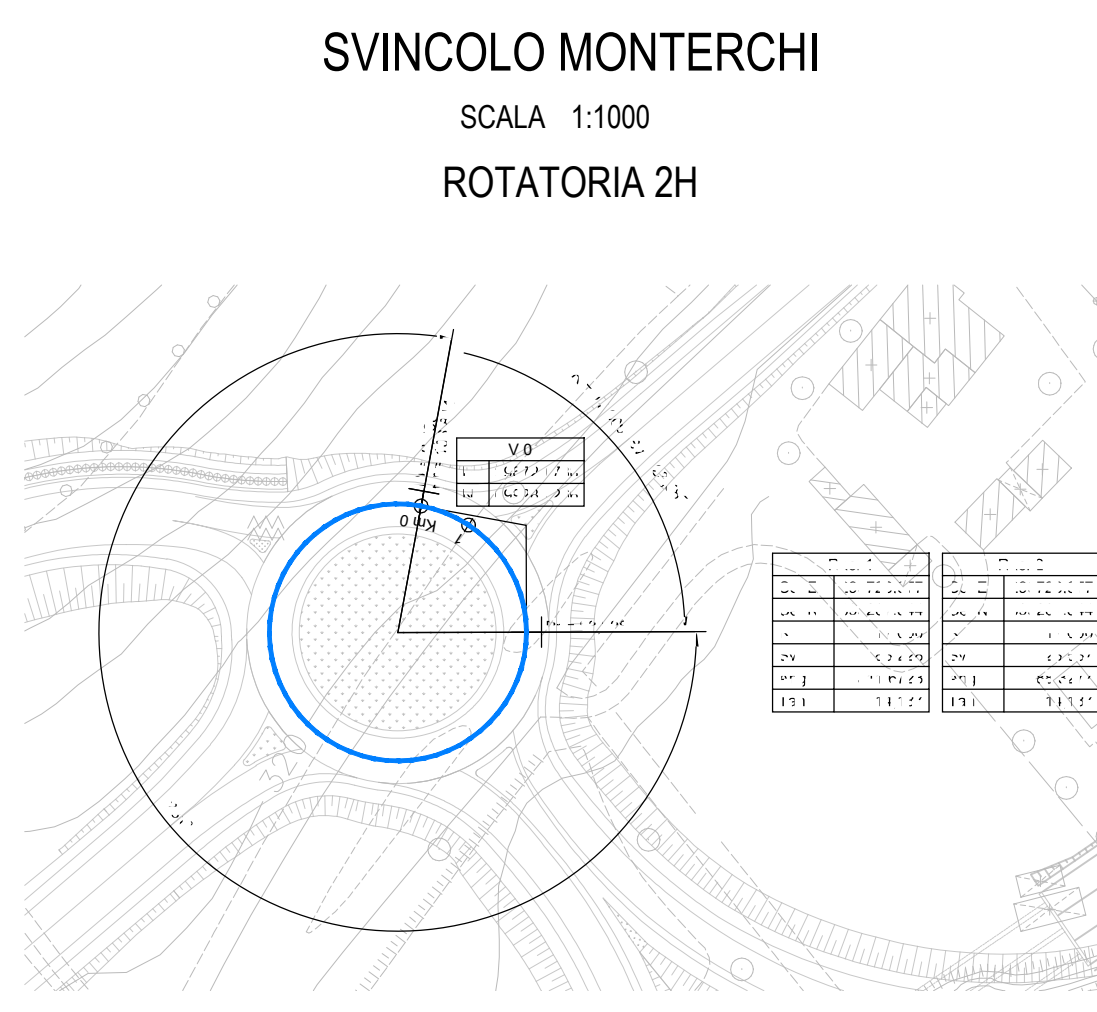
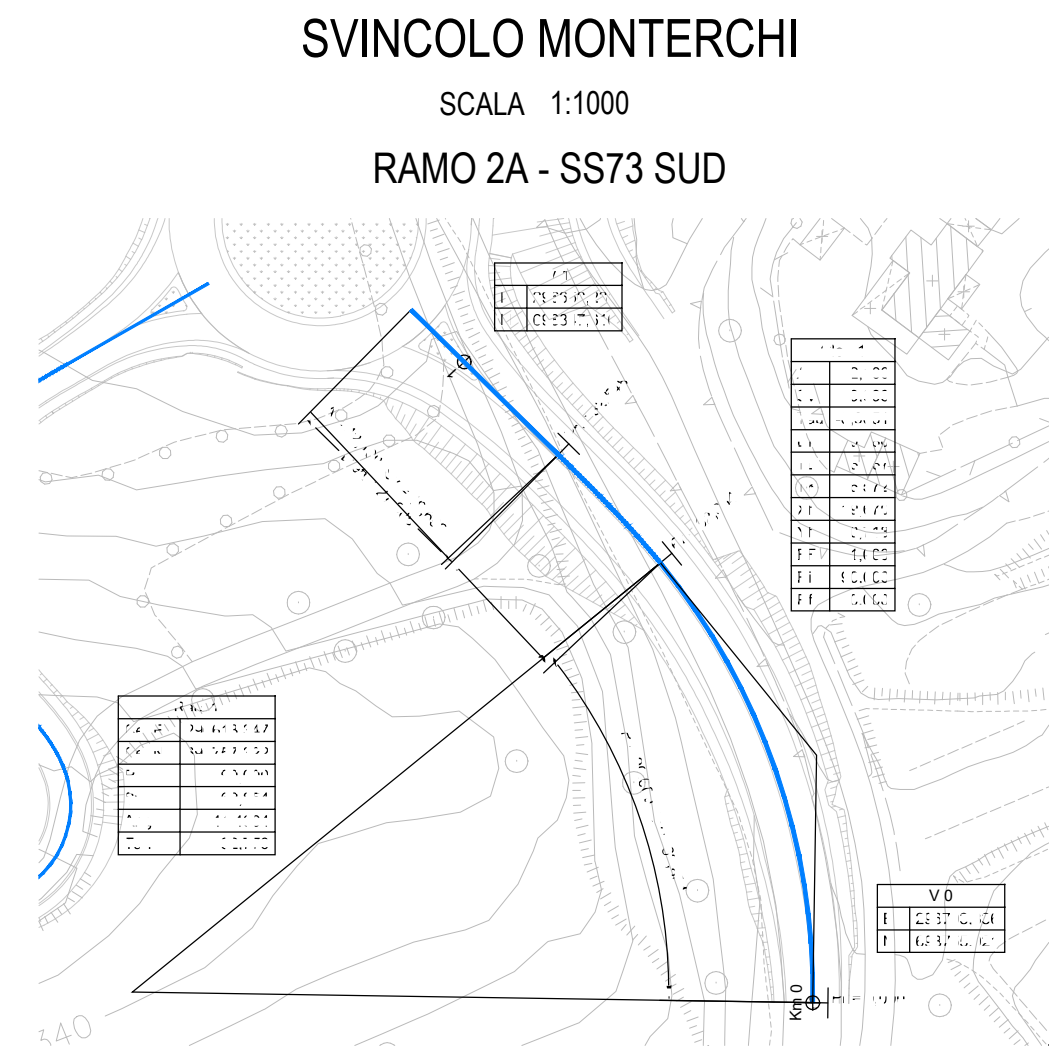
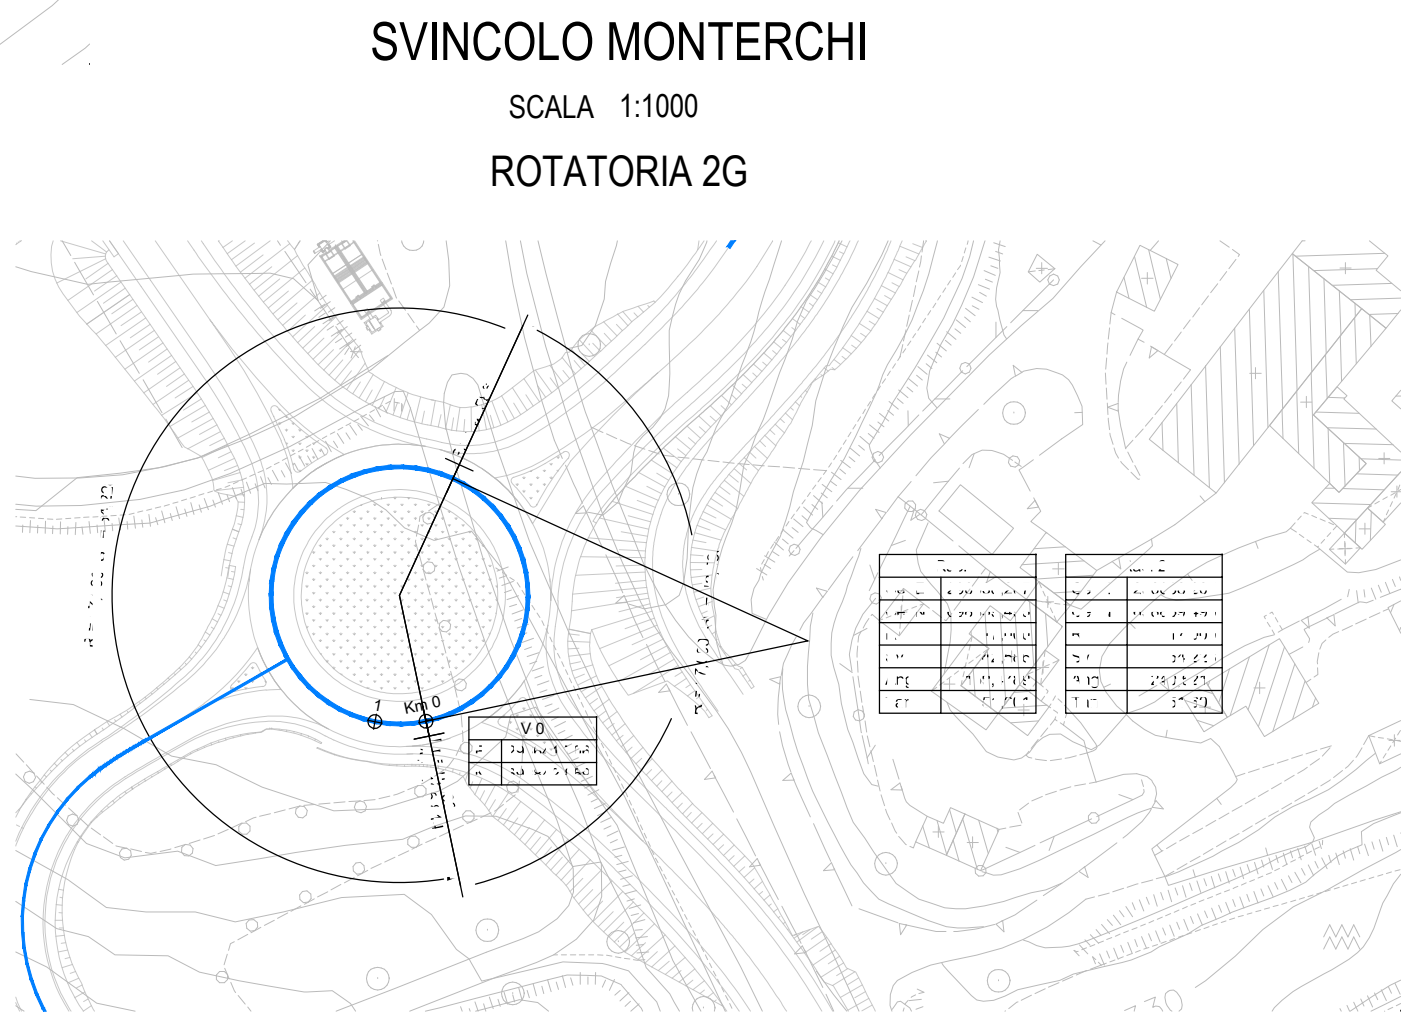
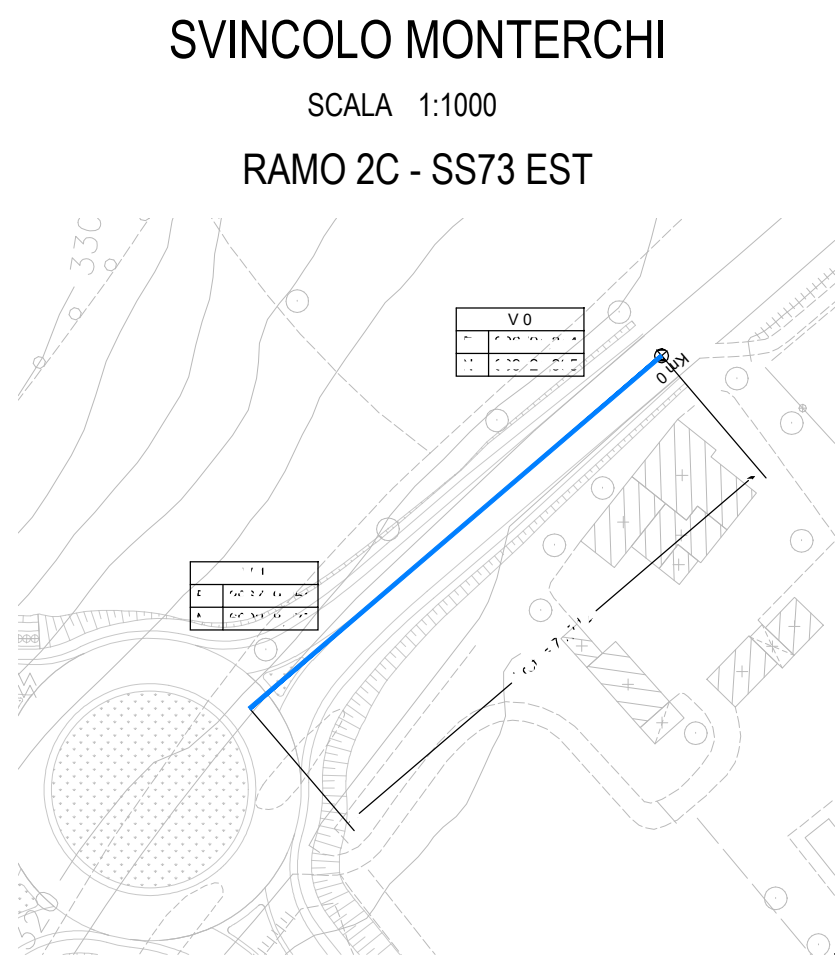
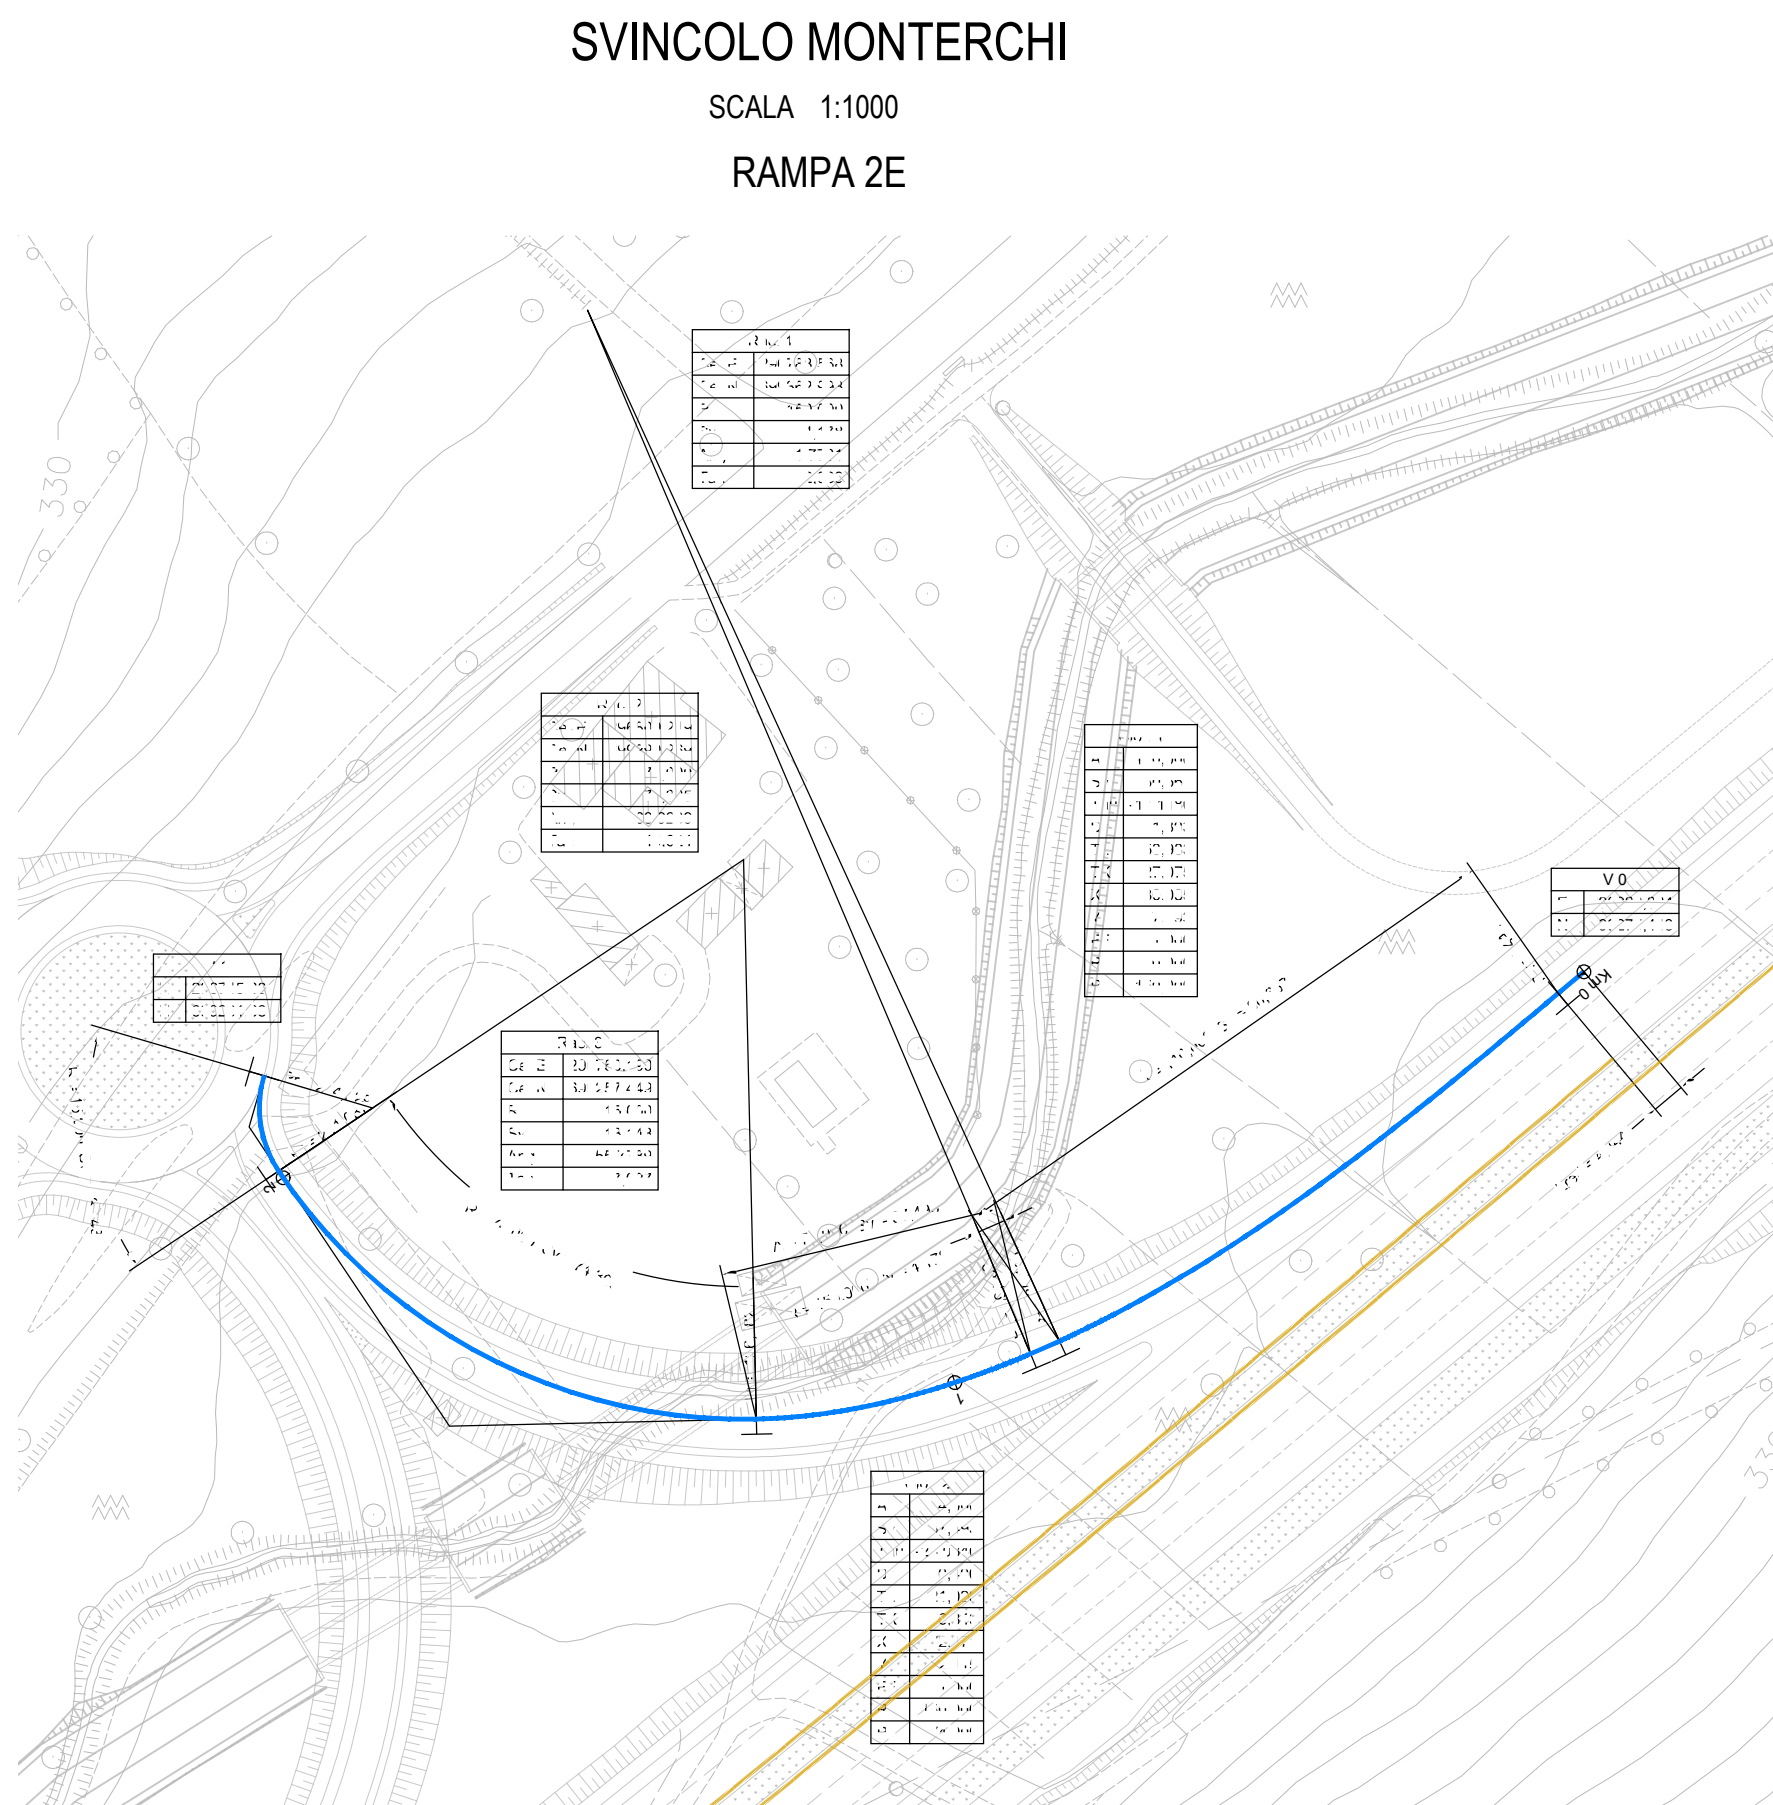
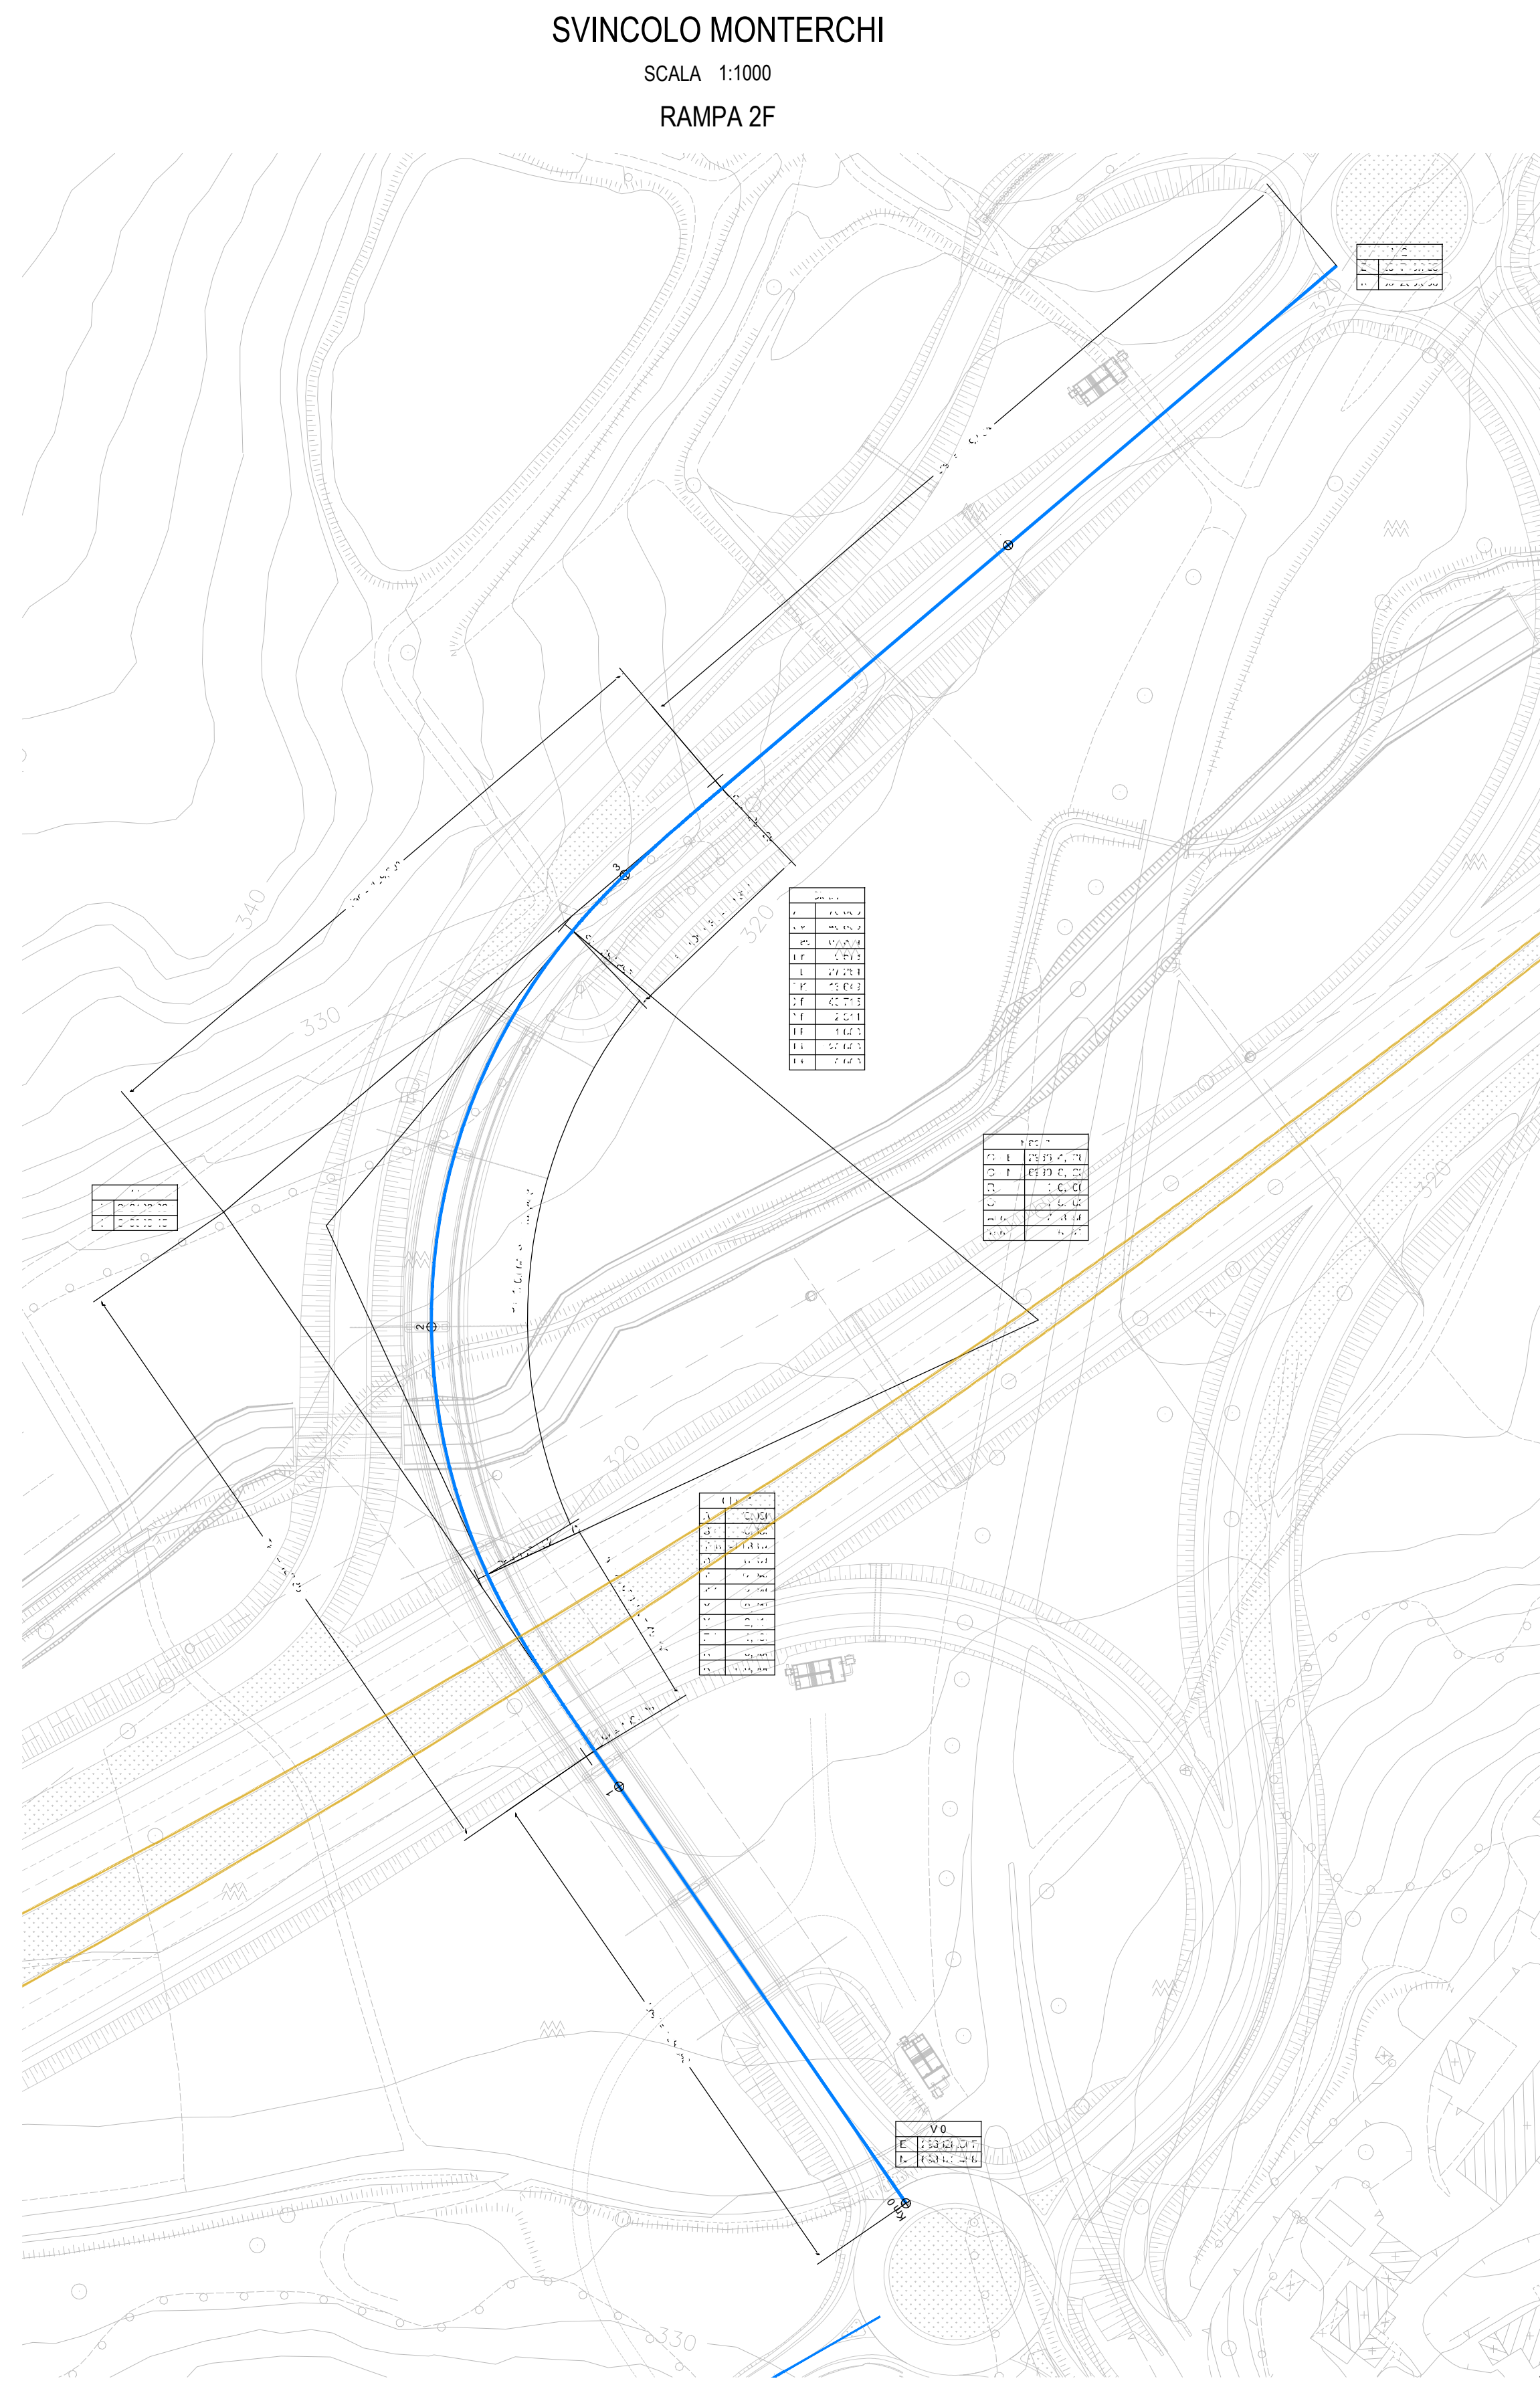
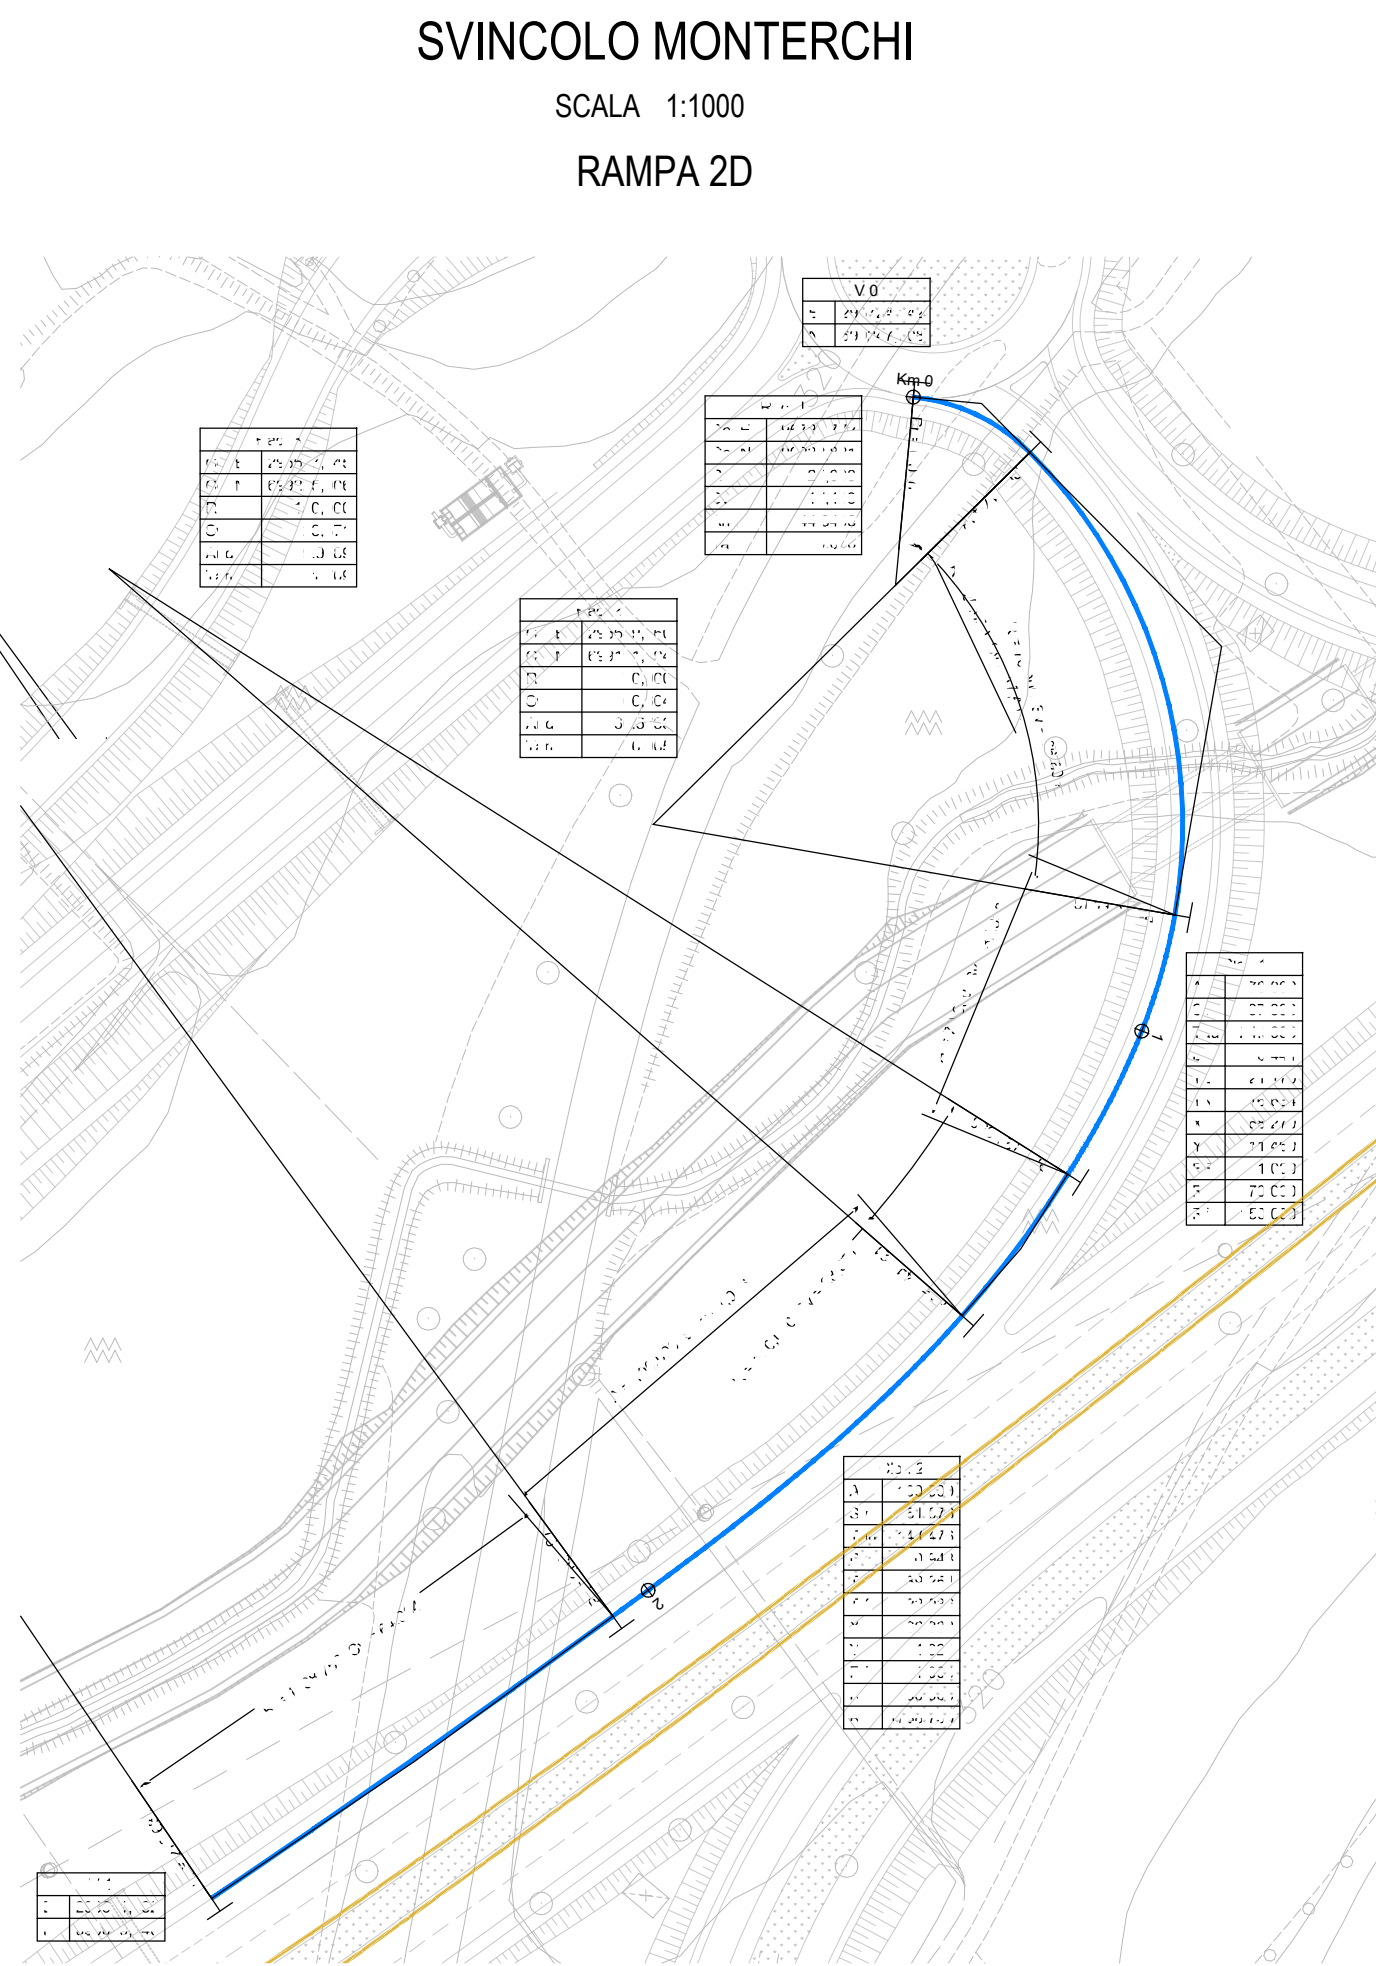
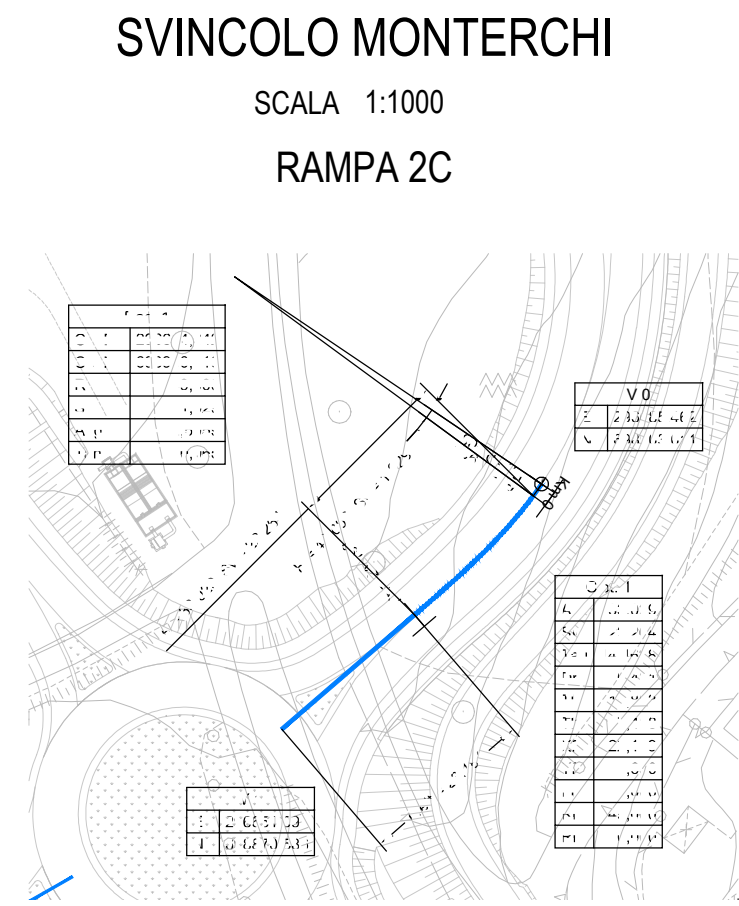
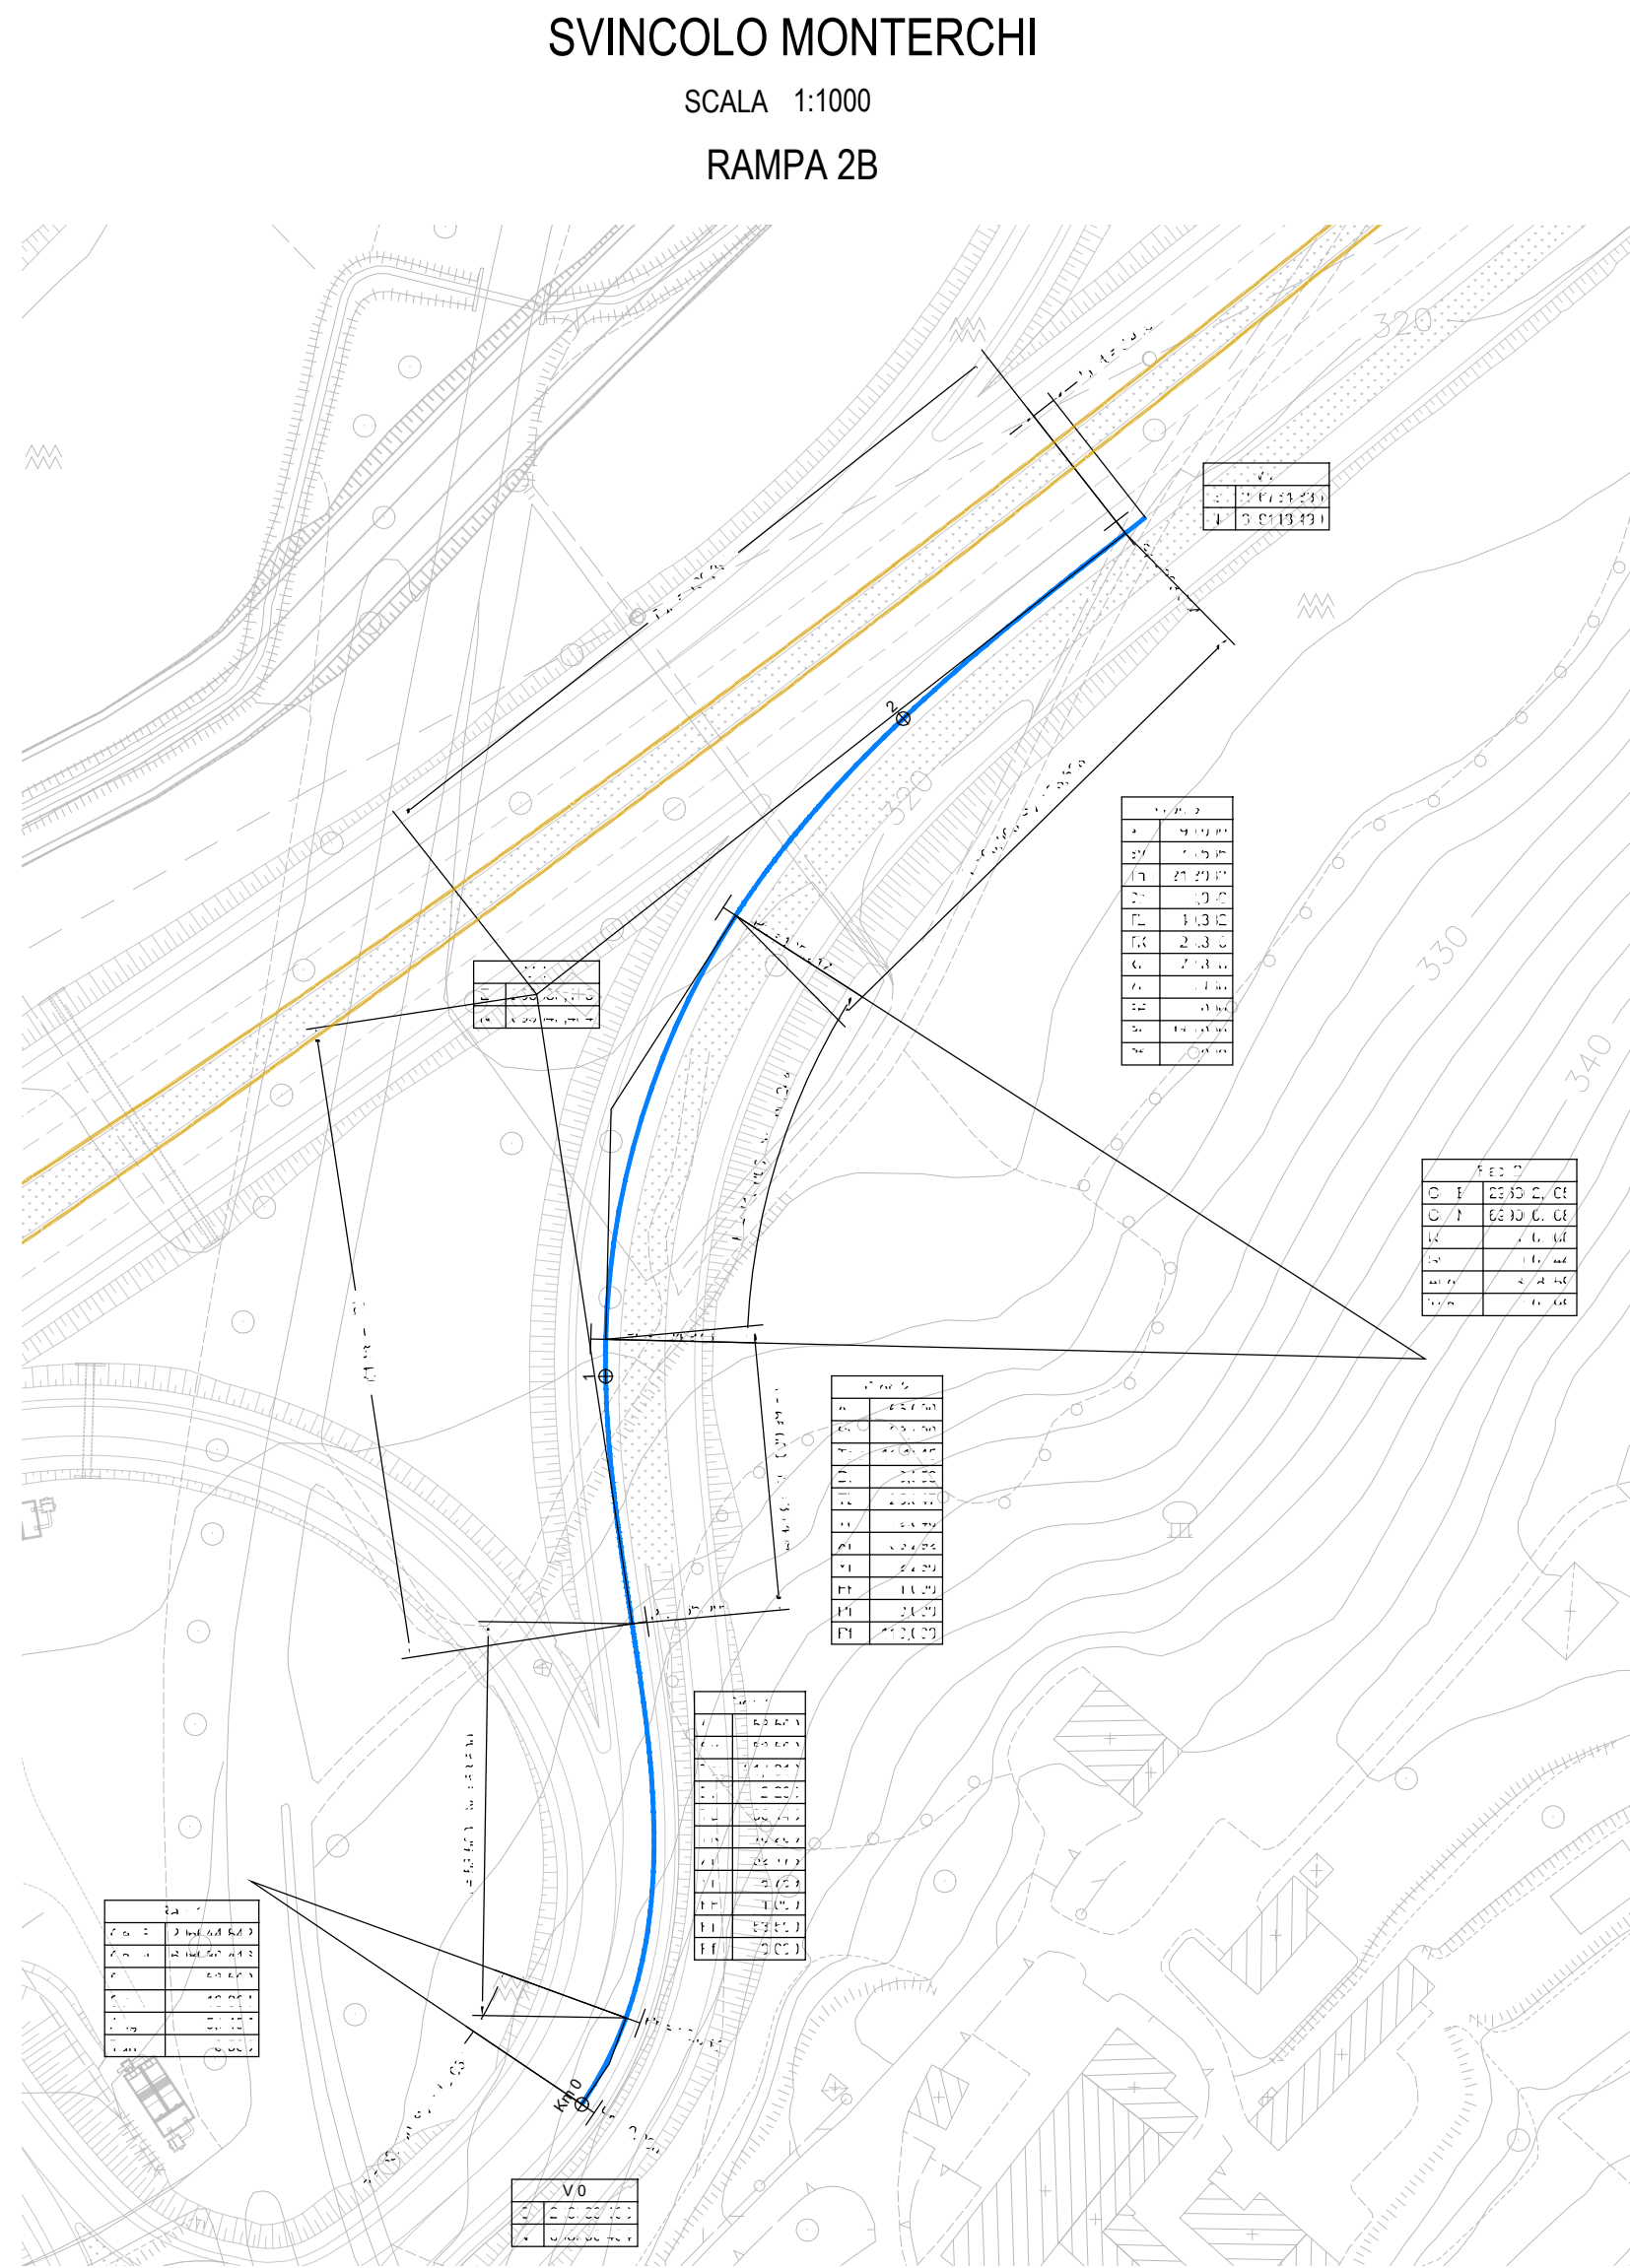


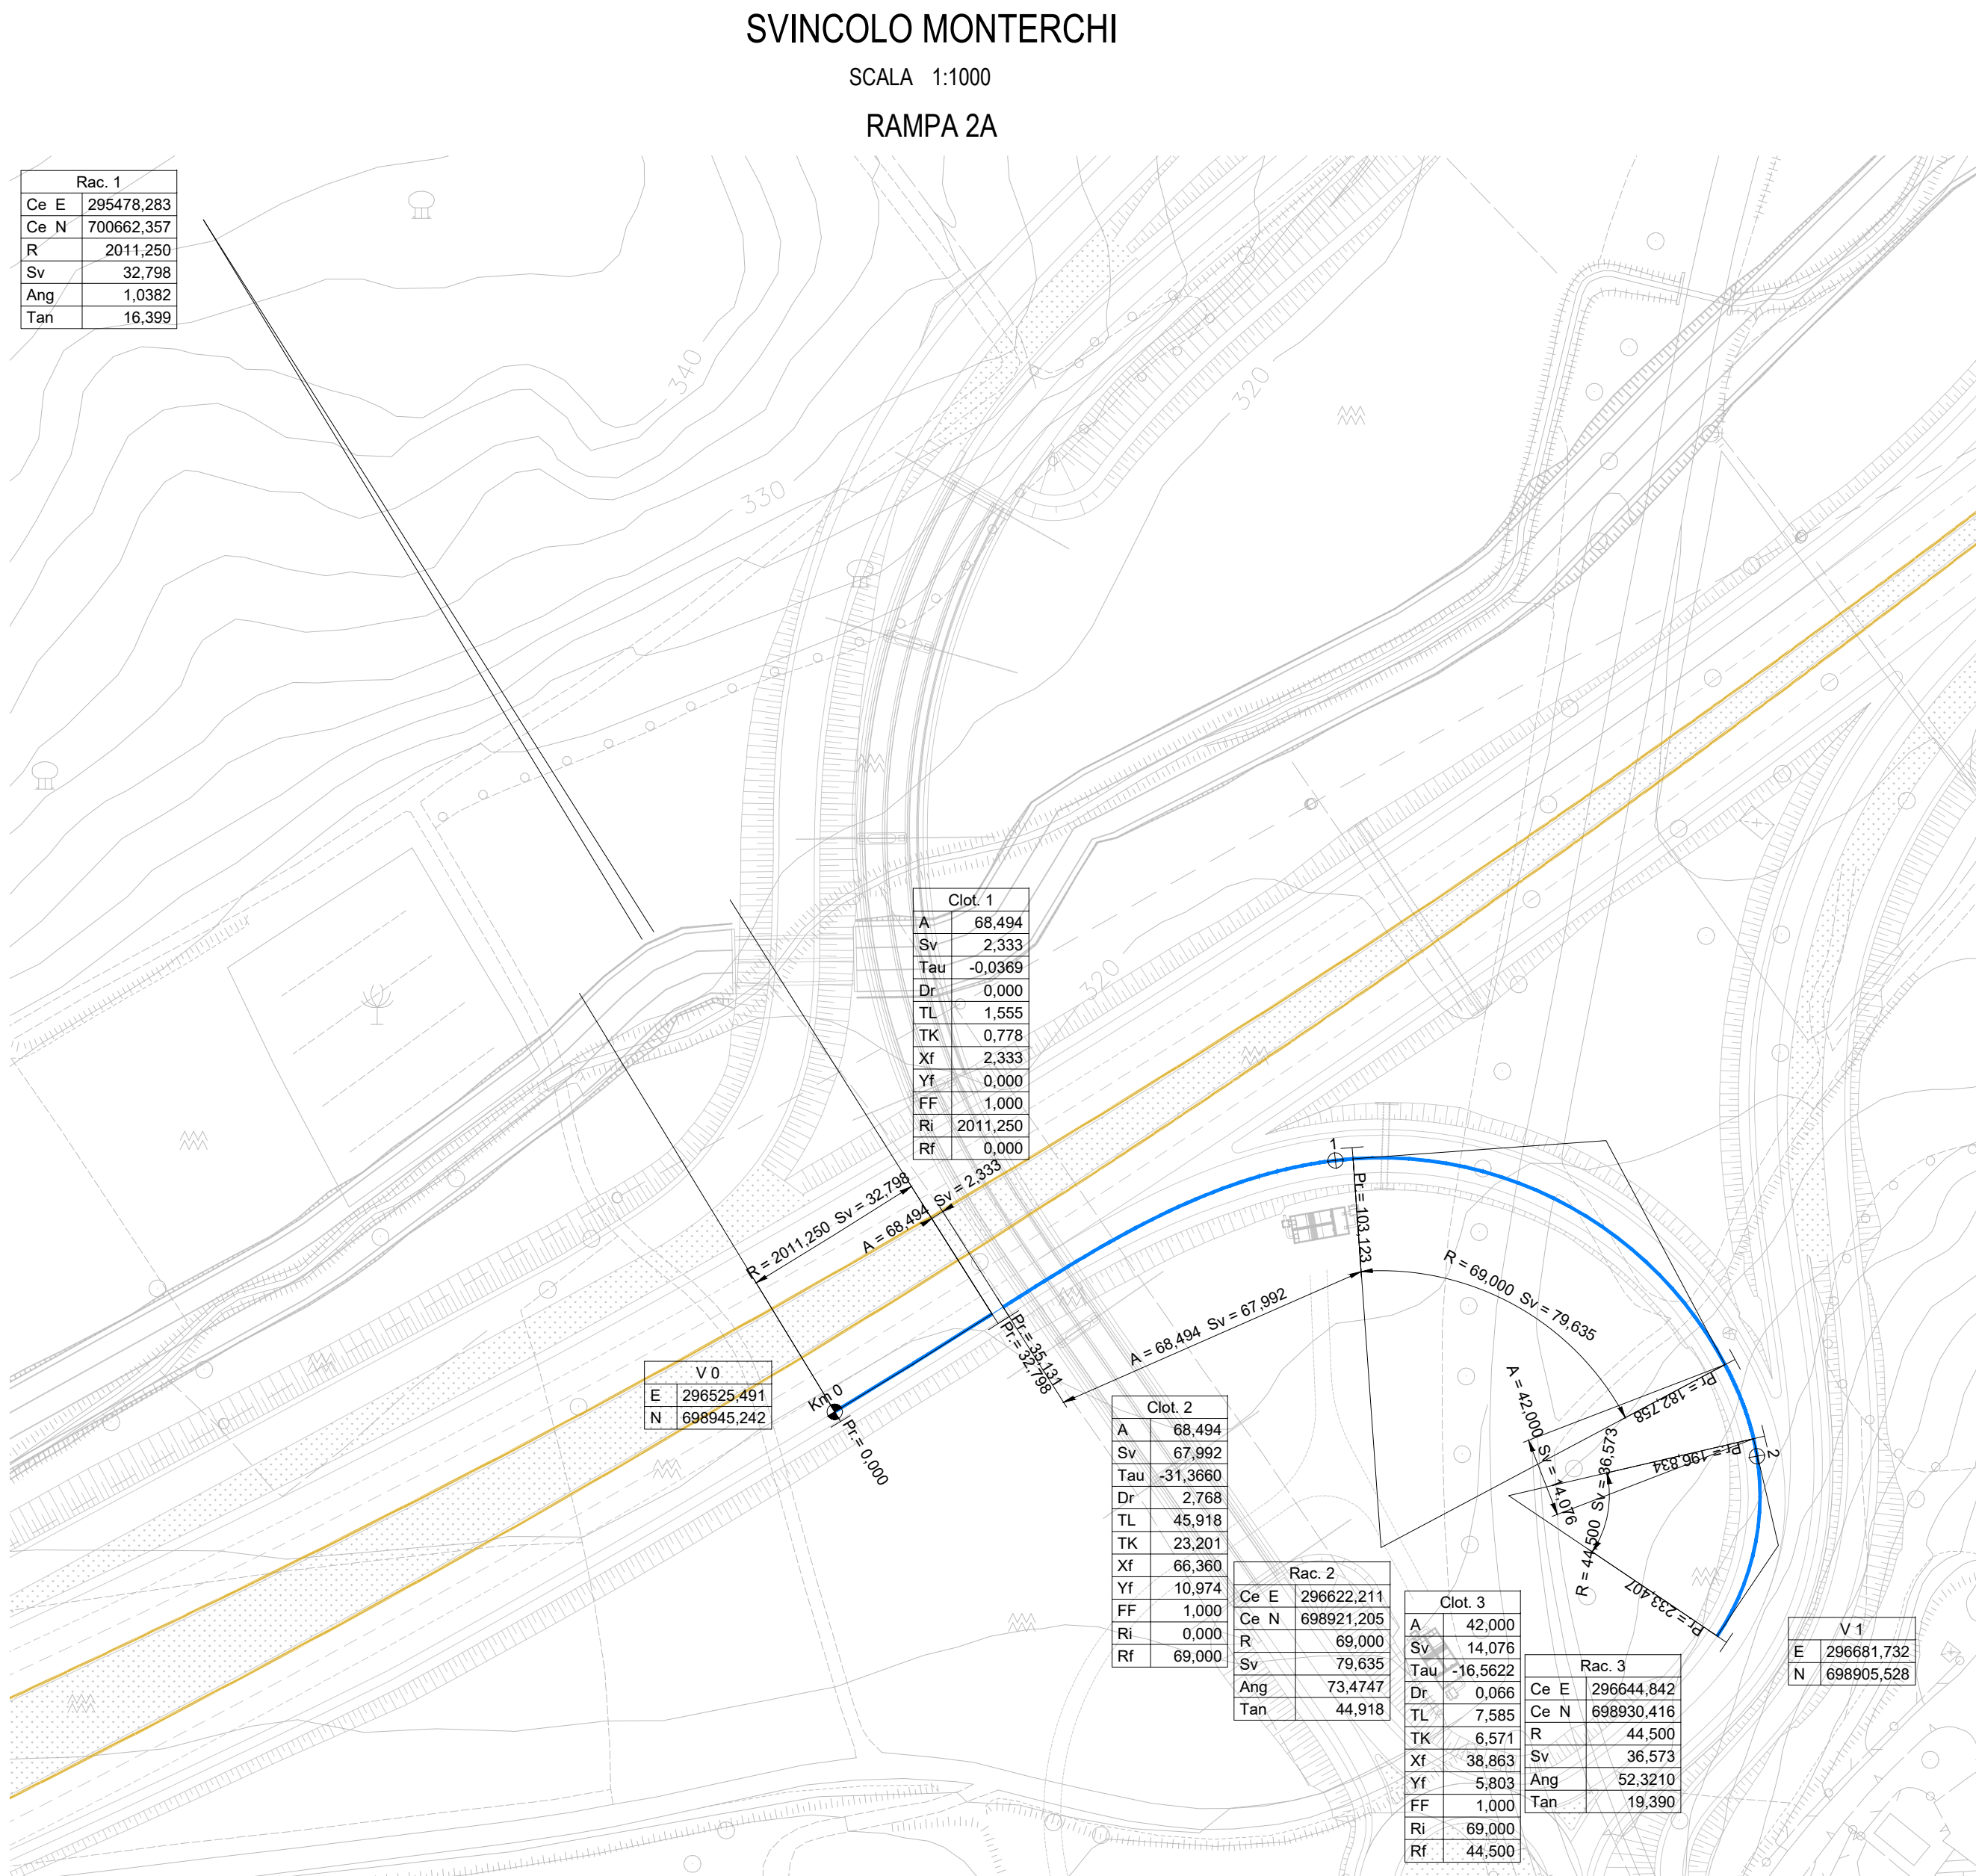

Sanas
GRUPPO FS ITALIANE

Direzione Progettazione e Realizzazione Lavori

SGC Grosseto Fano (E78).
Tratto Nodo di Arezzo (S. Zeno) - Selci Lama (E45).
Adeguamento a 4 corsie del tratto Le Ville - Selci Lama (E45).
Lotto 7.

PROGETTO DEFINITIVO PG 364

ANAS - DIREZIONE PROGETTAZIONE E REALIZZAZIONE LAVORI

IL GEOLOGO
Dott. Geol. Salvatore Morino
Ordine dei geologi della Regione Lazio n. 1095

COORDINATORE PER LA SICUREZZA
IN FASE DI PROGETTAZIONE
Arch. Santo Salvatore Vismoglio
Ordine Architetti Provincia di Reggio Calabria n. 1270

L'ARCHITETTO
Dott.ssa Maria Grazia Liseno
Elenco IMPICT n. 1546

VISTO IL RESP. DEL PROCEDIMENTO
Ing. Michele Consumi

VISTO IL RESP. DEL PROGETTO
Arch. Panfili Marco Calozza

PROGETTAZIONE ATTI:
(Mandatario)
Ing. Moreno Panfili
Ordine Ingegneri Provincia di Perugia n. A2857

Ing. Claudio Muller
Ordine Ingegneri Provincia di Roma n. 15754

Ing. Giovanni Suraci
Ordine Ingegneri Provincia di RC n. A2895

Ing. Giuseppe Resta
Ordine Ingegneri Provincia di Roma n. 20629

PROGETTAZIONE ATTI:
(Mandatario)
Ing. Moreno Panfili
Ordine Ingegneri Provincia di Perugia n. A2857

Ing. Claudio Muller
Ordine Ingegneri Provincia di Roma n. 15754

Ing. Giovanni Suraci
Ordine Ingegneri Provincia di RC n. A2895

Ing. Giuseppe Resta
Ordine Ingegneri Provincia di Roma n. 20629

IL PROGETTISTA RESPONSABILE DELL'INTEGRAZIONE DELLE PROVAZIONI SPECIALISTICHE (DPR207/20 ART 15 COMMA 1)
Dott. Ing. GIORGIO GUIDUCCI
Ordine Ingegneri Provincia di Roma n. 34035

GPI INGEGNERIA
GESTIONE PROGETTI INGEGNERIA s.r.l.

coopprogetti
engeko

Progetto Stradale
Intersezioni e Svincoli
Svincolo "Monterchi"
Planimetria di tracciamento delle rampe

CODICE PROGETTO	NOME FILE	REVISIONE	SCALA
COMP. PROGETTO	UV ANNO N. PROG.		
DP LO702G D2110	ELAB. V00SV02TRAPT01	C	1:1000
D			
C	Revisione per Istr. ANAS Prot. CDG.U.0439522 23-05-2024	Giugno '24	Flume
B	Revisione per Istr. ANAS Prot. CDG.0393000 01-05-2024	Maggio '24	Flume
A	Emissione	Marzo '24	Flume
REV.	DESCRIZIONE	DATA	REDATTO VERIFICATO APPROVATO