

SGC Grosseto Fano (E78).  
Tratto Nodo di Arezzo (S. Zeno) - Selci Lama (E45).  
Adeguamento a 4 corsie del tratto Le Ville - Selci Lama (E45).  
Lotto 7.

**PROGETTO DEFINITIVO**

**PG 364**

ANAS - DIREZIONE PROGETTAZIONE E REALIZZAZIONE LAVORI

<p>IL GEOLOGO <i>Dott. Geol. Salvatore Marino</i> Ordine dei geologi della Regione Lazio n. 1069</p>	<p>PROGETTISTI SPECIALISTICI <i>Ing. Ambrogio Signorelli</i> Ordine Ingegneri settore Provincia di Roma n. A35111</p>	<p>PROGETTAZIONE ATI: (Mandataria) <b>GP INGEGNERIA</b> <i>GESTIONE PROGETTI INGEGNERIA srl</i></p>
<p>COORDINATORE PER LA SICUREZZA IN FASE DI PROGETTAZIONE <i>Arch. Santo Salvatore Vermiglio</i> Ordine Architetti Provincia di Reggio Calabria n. 1270</p>	<p><i>Ing. Moreno Panfili</i> Ordine Ingegneri Provincia di Perugia n. A2657</p>	<p>(Mandante) <b>cooprogetti</b> <b>engeko</b></p>
<p>L'ARCHEOLOGO <i>Dott.ssa Maria Grazia Liseno</i> Elenco MIBACT n. 1646</p>	<p><i>Ing. Claudio Muller</i> Ordine Ingegneri Provincia di Roma n. 15754</p>	<p>(Mandante) <b>AIM</b> <i>Studio di Architettura e Ingegneria Moderna</i></p>
<p>VISTO: IL RESP. DEL PROCEDIMENTO <i>Ing. Michele Consumini</i></p>	<p><i>Ing. Giovanni Suraci</i> Ordine Ingegneri Provincia di RC n. A2895</p>	<p>IL PROGETTISTA RESPONSABILE DELL'INTEGRAZIONE DELLE PRESTAZIONI SPECIALISTICHE. (DPR207/10 ART 15 COMMA 12): <i>Dott. Ing. GIORGIO GUIDUCCI</i> ORDINE INGEGNERI ROMA N° 14035</p>
<p>VISTO: IL RESP. DEL PROGETTO <i>Arch. Pianif. Marco Colazza</i></p>	<p><i>Ing. Giuseppe Resta</i> Ordine Ingegneri Provincia di Roma n. 20629</p>	<p><i>Dott. Ing. GIORGIO GUIDUCCI</i> Ordine Ingegneri Provincia di Roma n. 14035</p>

**PROGETTO DELL'INFRASTRUTTURA**

Viabilità Secondarie e Locali

Svincolo "Pistrino"

Sezioni Trasversali


CODICE PROGETTO		NOME FILE	REVISIONE	SCALA
COMP.	PROGETTO	LIV. ANNO N.PROG.		
DP	LO702G	D2110		
CODICE ELAB.		V00SV03TRASZ01	B	-
D				
C				
B	Revisione per Istr. ANAS Prot. CDG.U.0439522 23-05-2024	Giugno '24	Galati	Signorelli
A	Emissione	Marzo '24	Galati	Signorelli
REV.	DESCRIZIONE	DATA	REDATTO	VERIFICATO
				APPROVATO

**Rampa A**

RILEVATI	
RILEVATO	54,70 m <sup>2</sup>

ASSE: Rampa 3A  
 SEZIONE N.: RP3A - 1  
 QT. PROGETTO: 298,298  
 DIST.PROG.: 0,000  
 DIST.SUCC.: 24,600

INIZIO

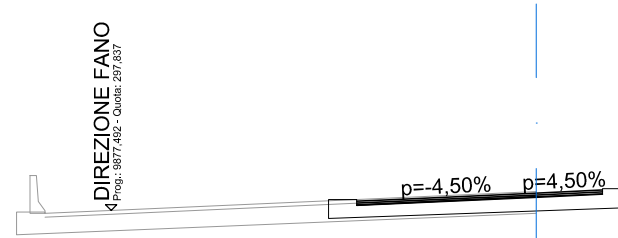

SCALA 1:200

QT.RIF. 273,000

QUOTE TERRENO	289,50	289,62	289,71	289,72 289,72	289,76	289,86	289,77	290,05	289,97
DIST.PARZIALI TERRENO	12,05	15,94	2,01	4,39	15,31	1,75	3,14	5,21	
DIST.PARZIALI PROGETTO			4,75	1,75					
QUOTE USURA			298,08 298,13	298,30 298,38					
DIST.PARZIALI USURA			1,00	3,75	1,75				

RILEVATI	
RILEVATO	49,56 m <sup>2</sup>

ASSE: Rampa 3A  
 SEZIONE N.: RP3A - 2  
 QT. PROGETTO: 298,182  
 DIST.PROG.: 24,600  
 DIST.PREC.: 24,600  
 DIST.SUCC.: 0,100




SCALA 1:200

QT.RIF. 273,000

QUOTE TERRENO	289,37	289,36	289,31	289,41	289,45	289,48	289,57	289,63	289,56
DIST.PARZIALI TERRENO	2,24	5,56	9,49	12,71	7,93	9,21	6,26	6,59	
DIST.PARZIALI PROGETTO					3,96	1,76			
QUOTE USURA					298,28 298,27	298,18	298,14		
DIST.PARZIALI USURA					3,85	1,76			

RILEVATI	
RILEVATO	49,60 m <sup>2</sup>

ASSE: Rampa 3A  
 SEZIONE N.: RP3A - 3  
 QT. PROGETTO: 298,182  
 DIST.PROG.: 24,700  
 DIST.PREC.: 0,100  
 DIST.SUCC.: 25,300

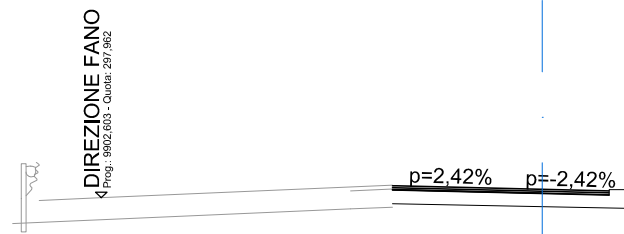


SCALA 1:200

QT.RIF. 273,000

QUOTE TERRENO	289,37	289,36	289,31	289,40	289,45	289,48	289,57	289,63	289,56
DIST.PARZIALI TERRENO	2,34	5,50	9,39	12,77	7,97	9,15	6,30	6,58	
DIST.PARZIALI PROGETTO					3,97	1,76			
QUOTE USURA					298,28 298,28	298,18	298,14		
DIST.PARZIALI USURA					3,85	1,76			

SCAVI E BONIFICHE	
SCOTICO	24,04 m
RILEVATI	
RILEVATO	140,70 m <sup>2</sup>
TERRENO VEGETALE	19,47 m
SOVRASTRUTTURA STRADALE	
STRATO DI USURA	7,56 m
STRATO DI BINDER	7,56 m
STRATO DI BASE	7,56 m
STRATO DI FONDAZIONE	9,36 m

ASSE: Rampa 3A  
 SEZIONE N.: RP3A - 4  
 QT. PROGETTO: 298,224  
 DIST.PROG.: 50,000  
 DIST.PREC.: 25,300  
 DIST.SUCC.: 25,000

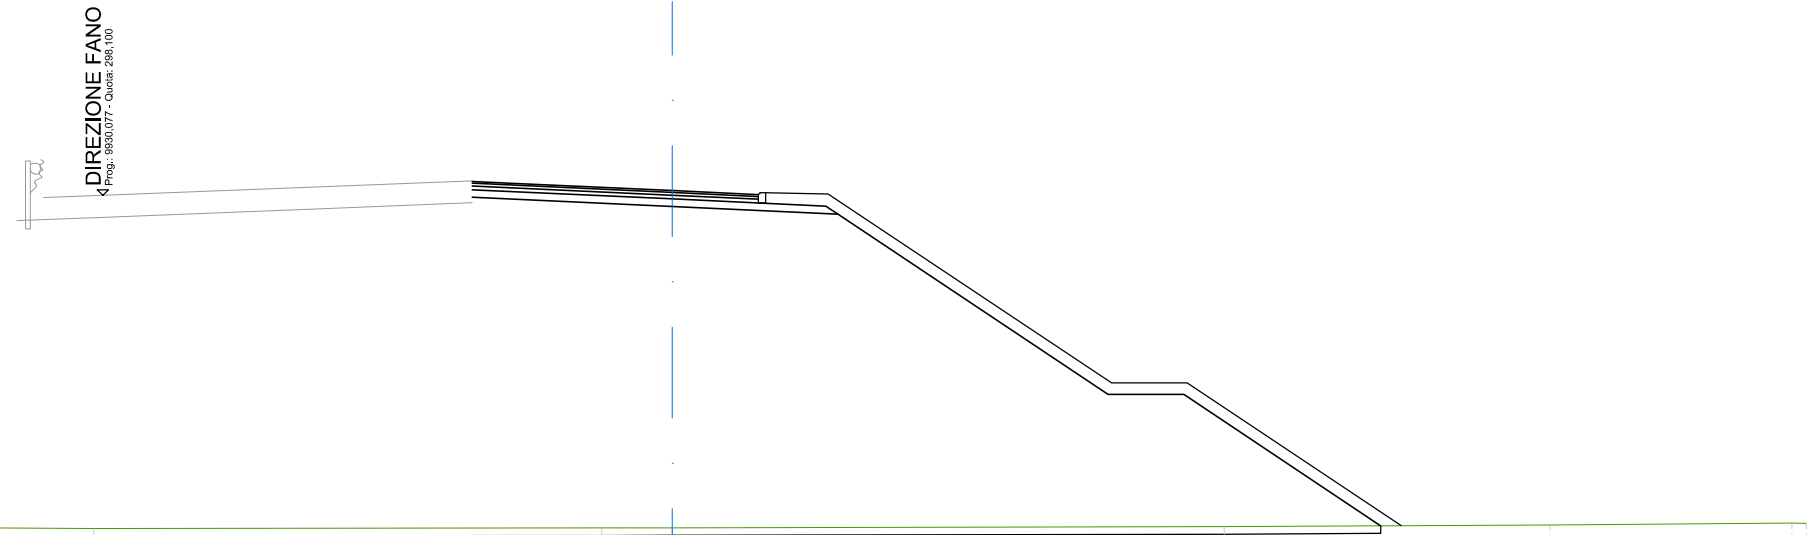


SCALA 1:200

QT.RIF. 274,000

QUOTE TERRENO	289,37	289,29	289,30	289,31	289,34	289,39	289,43
DIST.PARZIALI TERRENO	14,69	13,45	1,87	14,60	8,62	6,40	
DIST.PARZIALI PROGETTO			5,29	4,38	7,15	2,00	5,22
QUOTE USURA			298,47	298,41	298,22	298,12	
DIST.PARZIALI USURA			1,30	3,99	2,27		

SCAVI E BONIFICHE	
SCOTICO	28,82 m
RILEVATI	
RILEVATO	178,19 m <sup>2</sup>
TERRENO VEGETALE	24,63 m
SOVRASTRUTTURA STRADALE	
STRATO DI USURA	7,58 m
STRATO DI BINDER	7,58 m
STRATO DI BASE	7,58 m
STRATO DI FONDAZIONE	10,97 m

ASSE: Rampa 3A  
 SEZIONE N.: RP3A - 5  
 QT. PROGETTO: 298,183  
 DIST.PROG.: 75,000  
 DIST.PREC.: 25,000  
 DIST.SUCC.: 25,000

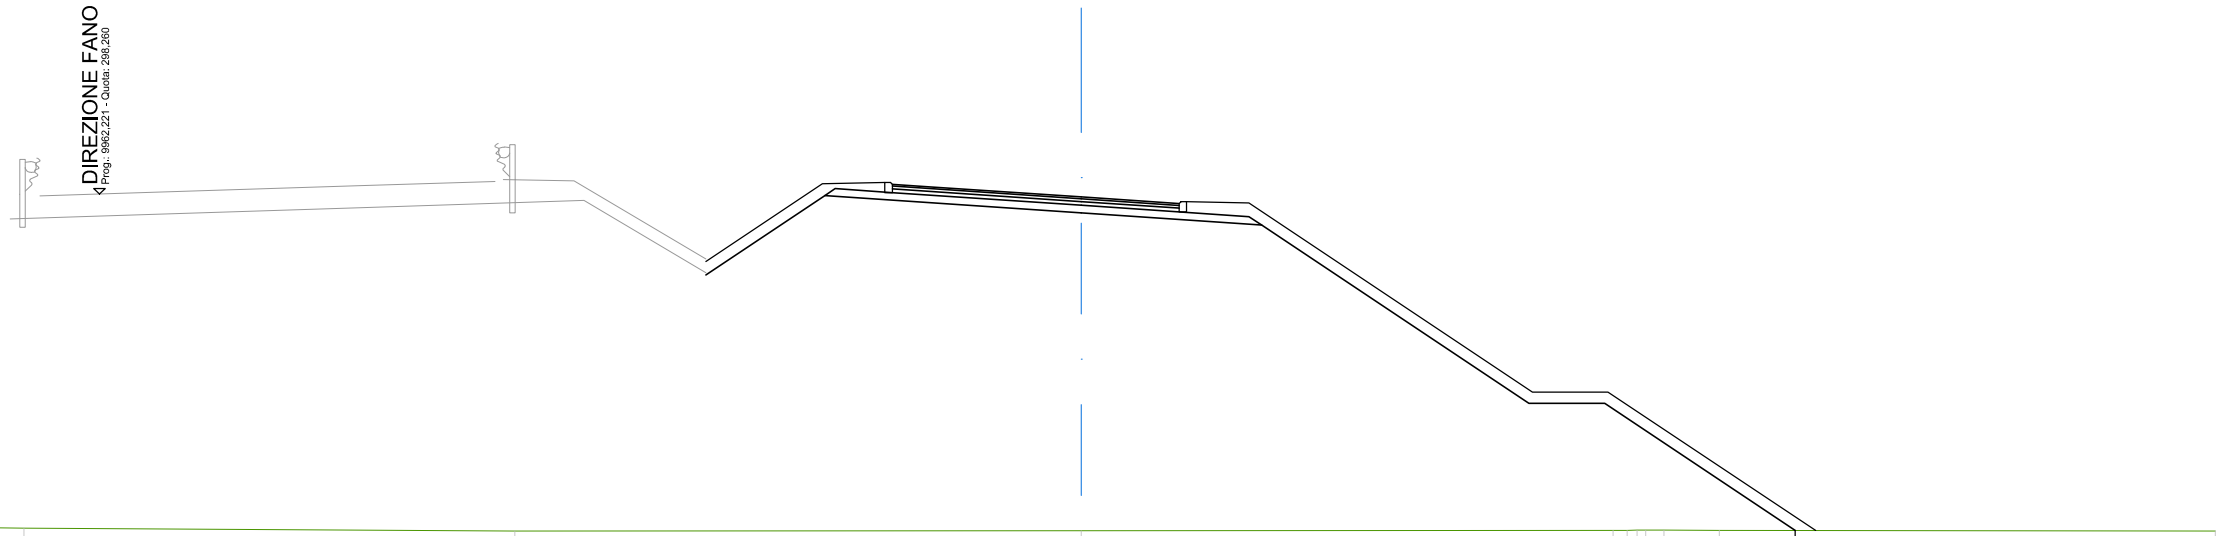


SCALA 1:200

QT.RIF. 275,000

QUOTE TERRENO	289,45	289,43		289,35		289,36		289,37	289,37	289,37	289,37		289,35
DIST.PARZIALI TERRENO	2,02		12,99		14,99		14,06		1,46		13,12		
DIST.PARZIALI PROGETTO					3,15	6,78	4,77	7,07	2,00	5,04			
QUOTE USURA						298,52	298,45	298,18	298,01				
DIST.PARZIALI USURA						1,00	4,00	2,58					

SCAVI E BONIFICHE	
SCOTICO	37,82 m
RILEVATI	
RILEVATO	205,54 m <sup>2</sup>
TERRENO VEGETALE	36,00 m
SOVRASTRUTTURA STRADALE	
STRATO DI USURA	6,79 m
STRATO DI BINDER	6,79 m
STRATO DI BASE	6,79 m
STRATO DI FONDAZIONE	10,16 m

ASSE: Rampa 3A  
 SEZIONE N.: RP3A - 6  
 QT. PROGETTO: 298,029  
 DIST.PROG.: 100,000  
 DIST.PREC.: 25,000  
 DIST.SUCC.: 25,000

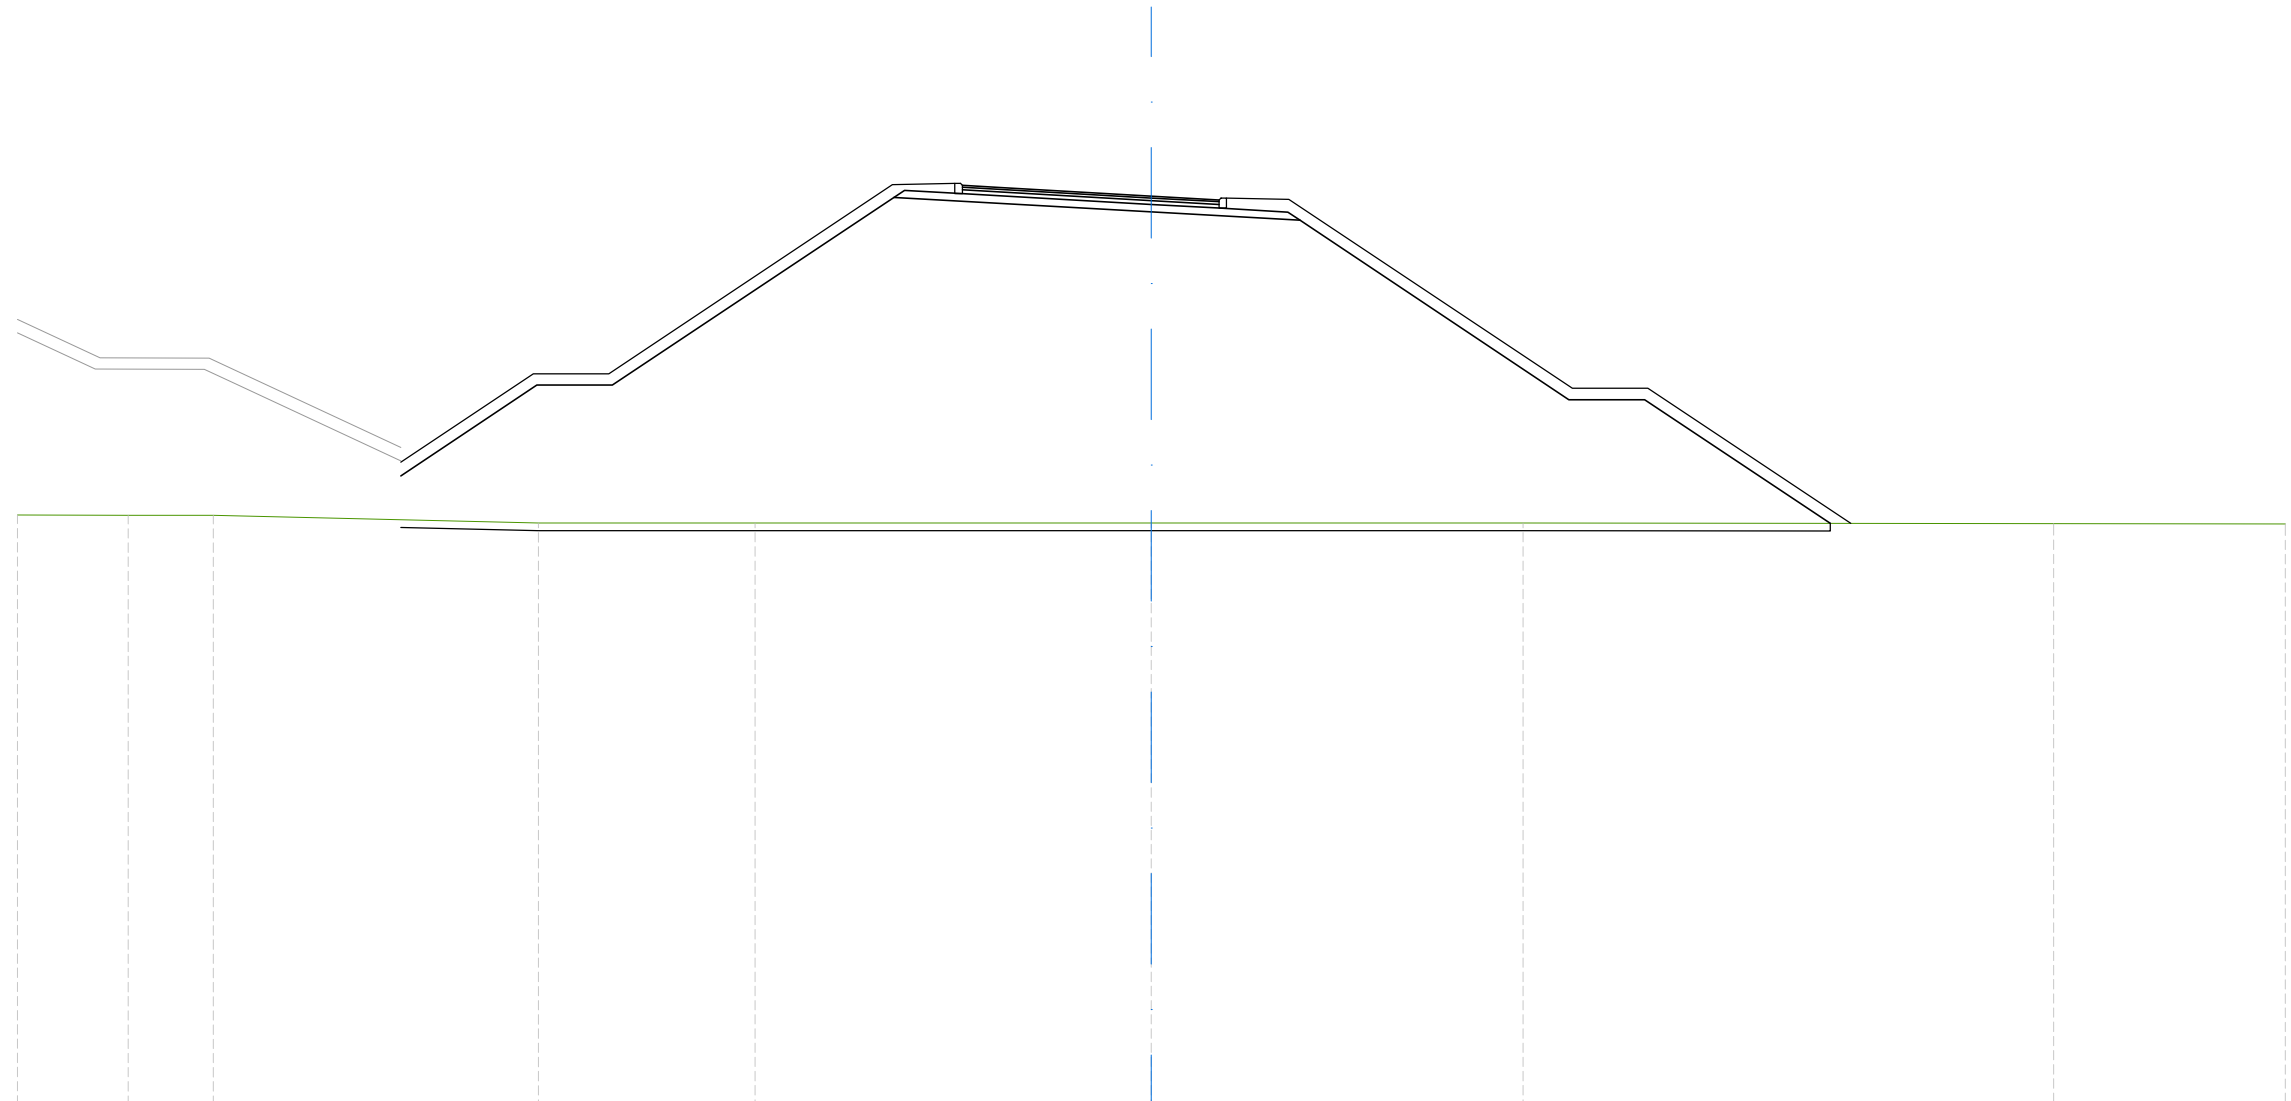

SCALA 1:200


QT.RIF. 274,000

QUOTE TERRENO	289,60	289,59	289,58		289,38	289,38		289,38	289,38		289,38		289,36	289,35
DIST.PARZIALI TERRENO	2,92	2,26	8,60		5,73	10,48		9,83	14,03		6,13			
DIST.PARZIALI PROGETTO				3,60	2,00	7,45	6,81	3,93	7,11	2,00	4,91			
QUOTE USURA							298,31	298,25	298,03	297,93				
DIST.PARZIALI USURA							1,00	4,00	1,79					



SCAVI E BONIFICHE	
SCOTICO	37,83 m
RILEVATI	
RILEVATO	184,42 m <sup>2</sup>
TERRENO VEGETALE	37,00 m
SOVRASTRUTTURA STRADALE	
STRATO DI USURA	6,50 m
STRATO DI BINDER	6,50 m
STRATO DI BASE	6,50 m
STRATO DI FONDAZIONE	9,84 m

ASSE: Rampa 3A  
 SEZIONE N.: RP3A - 7  
 QT. PROGETTO: 297,565  
 DIST.PROG.: 125,000  
 DIST.PREC.: 25,000  
 DIST.SUCC.: 25,000

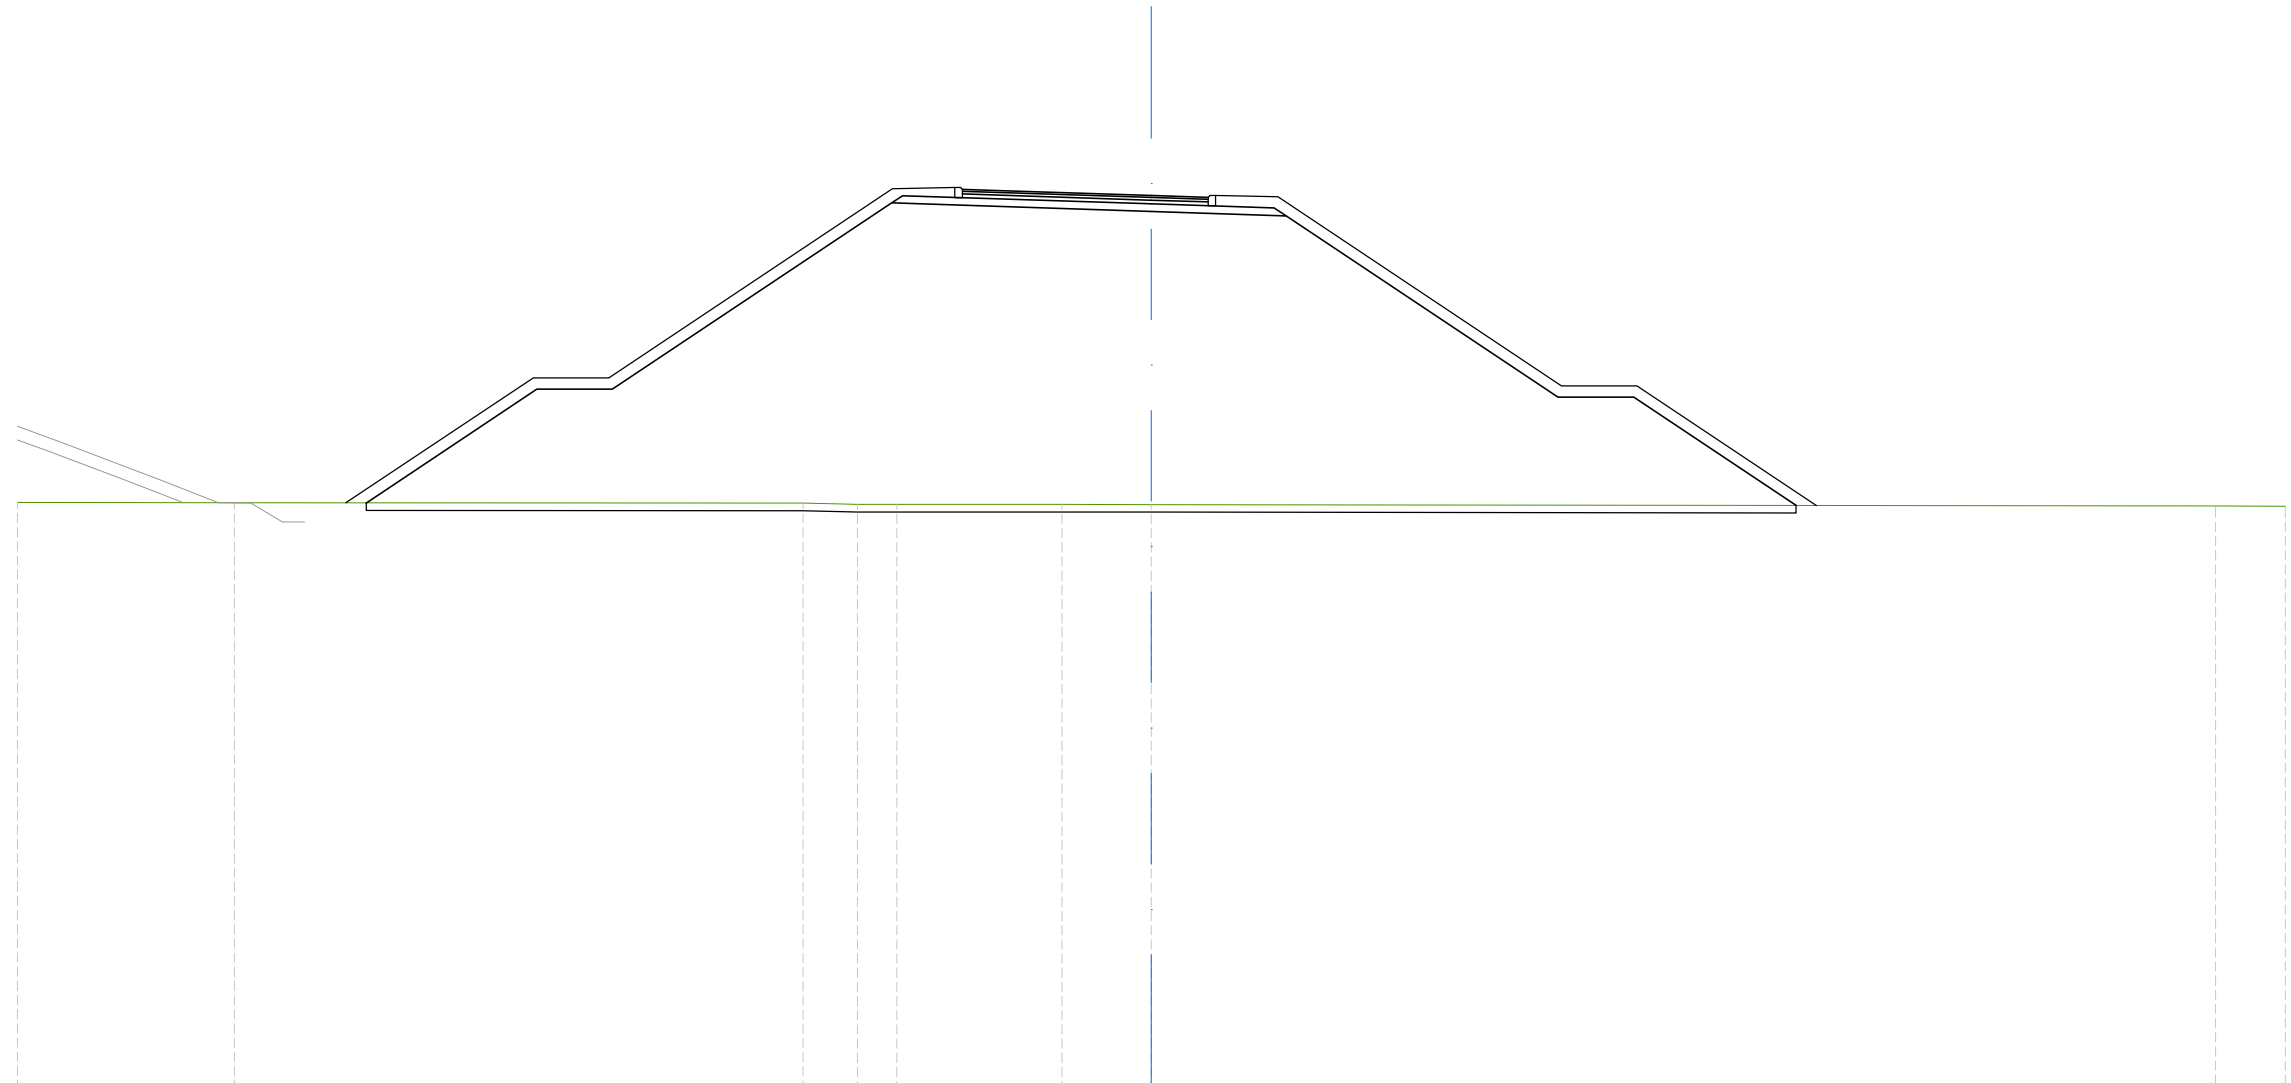


SCALA 1:200

QT.RIF. 274,000

QUOTE TERRENO	289,45	289,44				289,43	289,40	289,40		289,40	289,39				289,35	289,35
DIST.PARZIALI TERRENO	5,74		15,04			1,44	1,04	4,37	2,37			28,15			1,85	
DIST.PARZIALI PROGETTO			4,52	2,00	7,39			6,87		3,57	7,19	2,00	4,30			
QUOTE USURA								297,73	297,70		297,57	297,52				
DIST.PARZIALI USURA								1,00	4,00	1,50						

SCAVI E BONIFICHE	
SCOTICO	27,74 m
RILEVATI	
RILEVATO	140,68 m <sup>2</sup>
TERRENO VEGETALE	24,63 m
SOVRASTRUTTURA STRADALE	
STRATO DI USURA	6,50 m
STRATO DI BINDER	6,50 m
STRATO DI BASE	6,50 m
STRATO DI FONDAZIONE	9,83 m

ASSE: Rampa 3A  
 SEZIONE N.: RP3A - 8  
 QT. PROGETTO: 296,789  
 DIST.PROG.: 150,000  
 DIST.PREC.: 25,000  
 DIST.SUCC.: 25,000

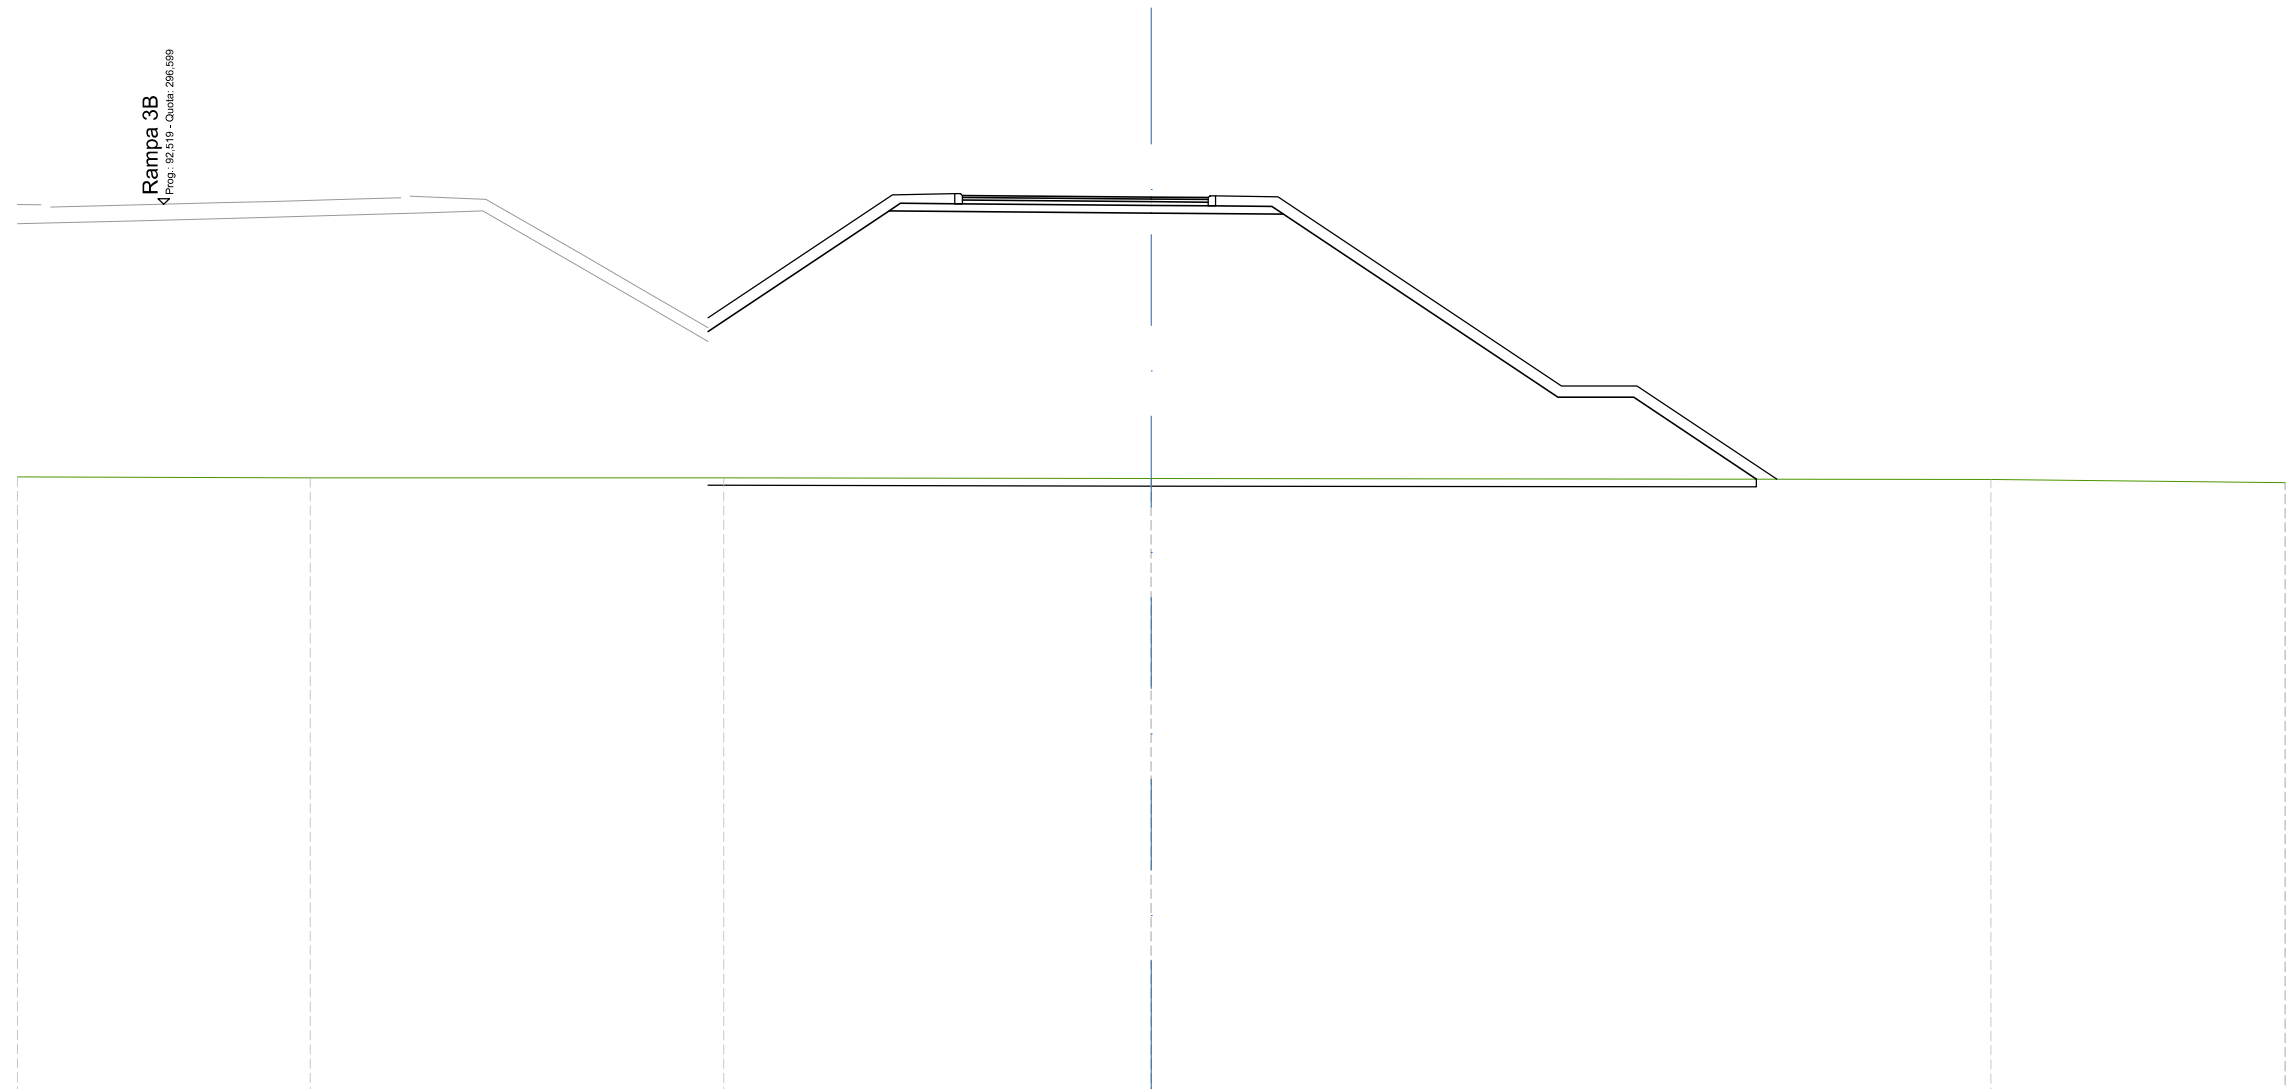


SCALA 1:200

QT.RIF. 273,000

QUOTE TERRENO	289,39	289,36	289,37	289,35	289,35	289,32	289,23	
DIST.PARZIALI TERRENO	7,74	10,94	11,30	22,22	7,78			
DIST.PARZIALI PROGETTO			4,79	6,94	3,49	7,27	2,00	3,25
QUOTE USURA				296,83	296,82	296,79	296,78	
DIST.PARZIALI USURA				1,00	4,00	1,50		

SCAVI E BONIFICHE	
SCOTICO	21,14 m
RILEVATI	
RILEVATO	89,41 m <sup>2</sup>
TERRENO VEGETALE	16,77 m
SOVRASTRUTTURA STRADALE	
STRATO DI USURA	6,50 m
STRATO DI BINDER	6,50 m
STRATO DI BASE	6,50 m
STRATO DI FONDAZIONE	9,66 m

ASSE: Rampa 3A  
 SEZIONE N.: RP3A - 9  
 QT. PROGETTO: 295,701  
 DIST.PROG.: 175,000  
 DIST.PREC.: 25,000  
 DIST.SUCC.: 25,000

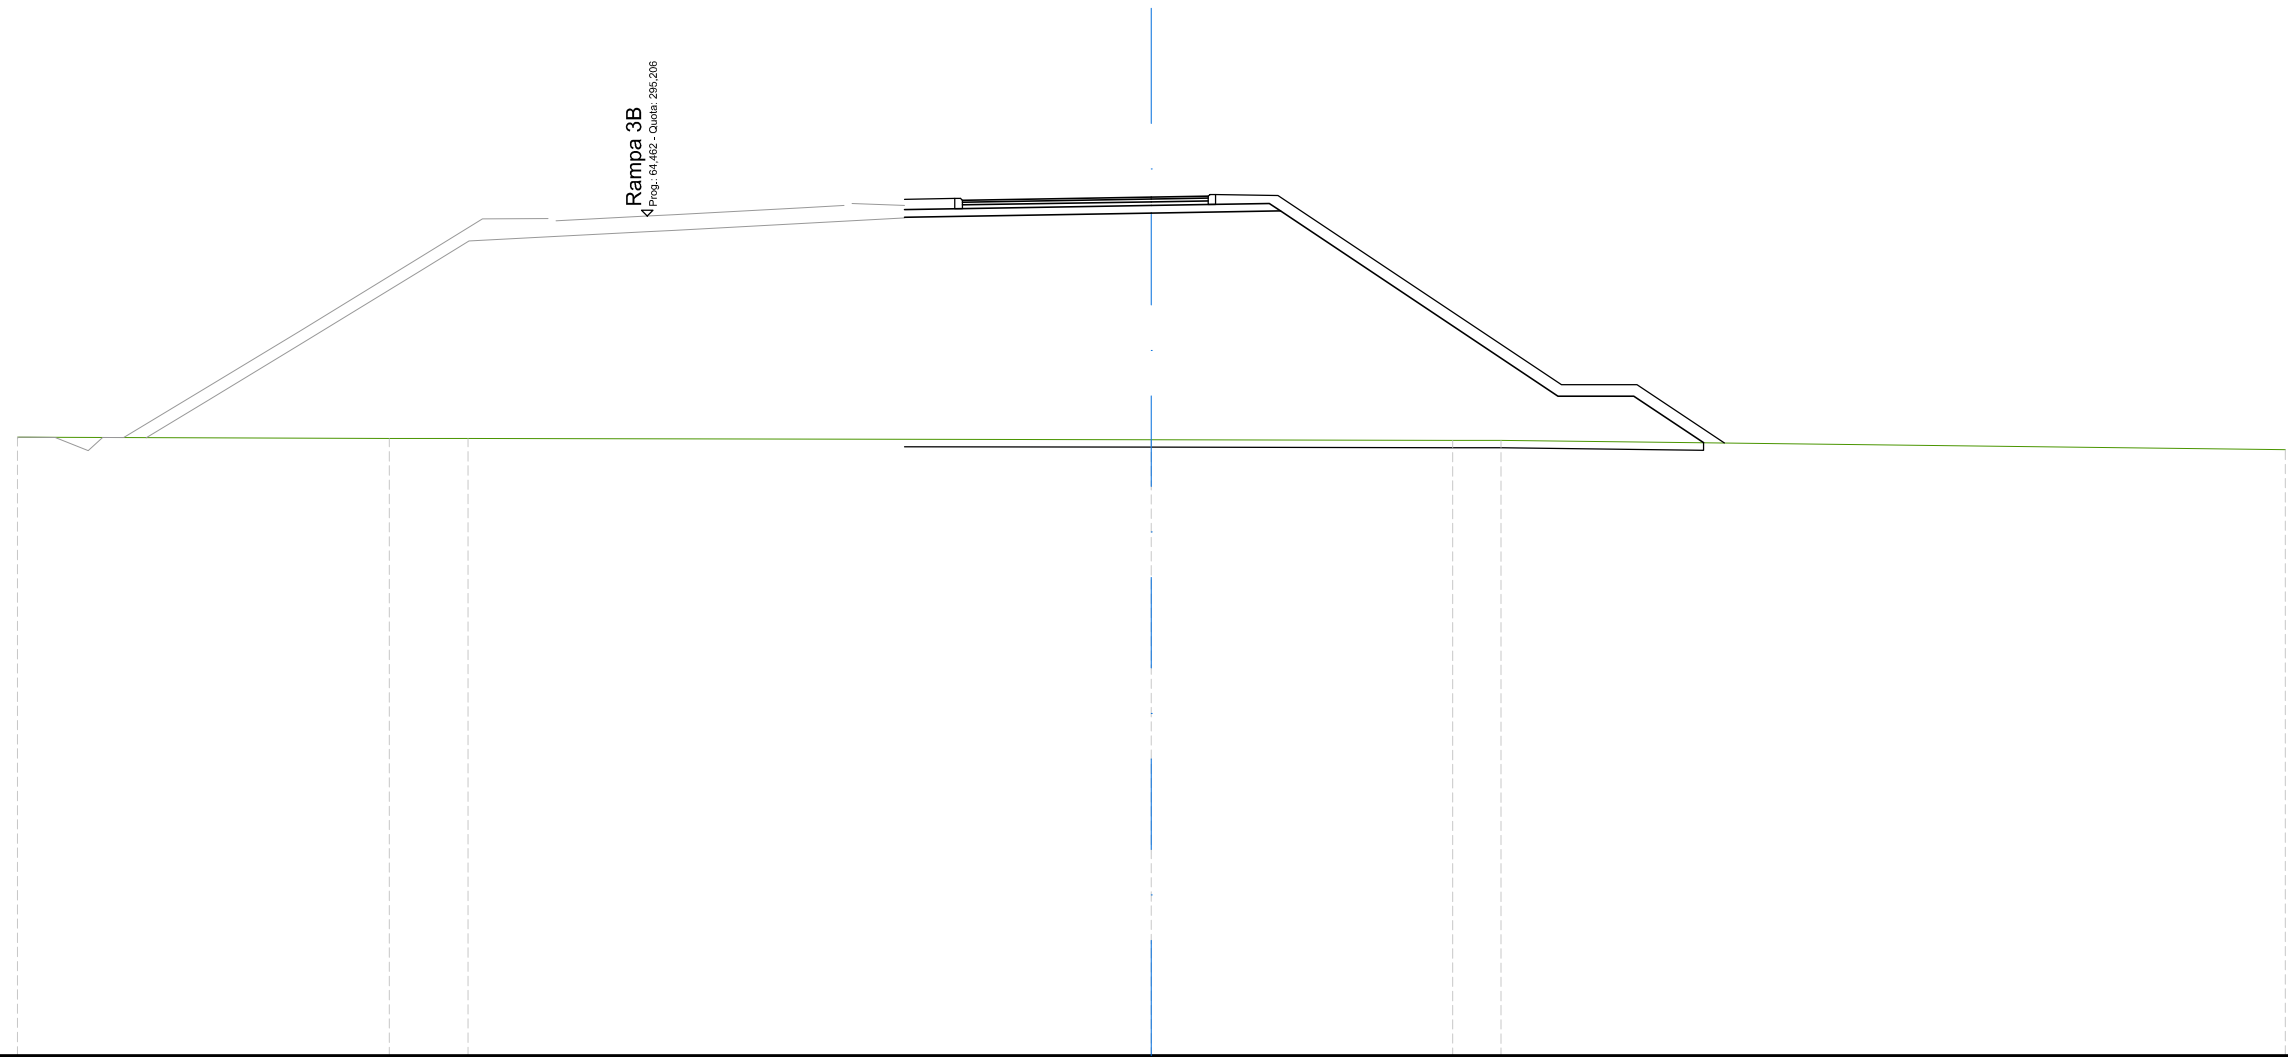

Rampa 3B  
 Prog. 64.462 - Quota: 295,206

SCALA 1:200

QT.RIF. 273,000

QUOTE TERRENO	289,35		289,32	289,32		289,29		289,27	289,27		289,03
DIST.PARZIALI TERRENO		9,84		2,08		18,08		7,97	1,27		20,75
DIST.PARZIALI PROGETTO							6,53	3,42	7,34	2,00	1,85
QUOTE USURA							295,62	295,63	295,70	295,73	
DIST.PARZIALI USURA							1,00	4,00	1,50		

SCAVI E BONIFICHE	
SCOTICO	15,81 m
RILEVATI	
RILEVATO	60,77 m <sup>2</sup>
TERRENO VEGETALE	11,90 m
SOVRASTRUTTURA STRADALE	
STRATO DI USURA	5,99 m
STRATO DI BINDER	5,99 m
STRATO DI BASE	5,99 m
STRATO DI FONDAZIONE	7,56 m

ASSE: Rampa 3A  
 SEZIONE N.: RP3A - 10  
 QT. PROGETTO: 294,503  
 DIST.PROG.: 200,000  
 DIST.PREC.: 25,000  
 DIST.SUCC.: 25,000




SCALA 1:200

QT.RIF. 272,000

QUOTE TERRENO	289,28	289,33	289,30	289,30	289,00	288,98	288,92	288,75	288,68	288,63
DIST.PARZIALI TERRENO	11,73	3,97	6,30	2,97	5,02	10,61	10,27	7,33	1,78	
DIST.PARZIALI PROGETTO					4,49	3,35	7,97			
QUOTE USURA					294,32 294,34	294,50 294,56				
DIST.PARZIALI USURA					4,03	1,50				

SCAVI E BONIFICHE	
SCOTICO	13,29 m
RILEVATI	
RILEVATO	38,81 m <sup>2</sup>
TERRENO VEGETALE	9,32 m
SOVRASTRUTTURA STRADALE	
STRATO DI USURA	5,60 m
STRATO DI BINDER	5,60 m
STRATO DI BASE	5,60 m
STRATO DI FONDAZIONE	7,13 m

ASSE: Rampa 3A  
 SEZIONE N.: RP3A - 11  
 QT. PROGETTO: 293,423  
 DIST.PROG.: 225,000  
 DIST.PREC.: 25,000  
 DIST.SUCC.: 19,353

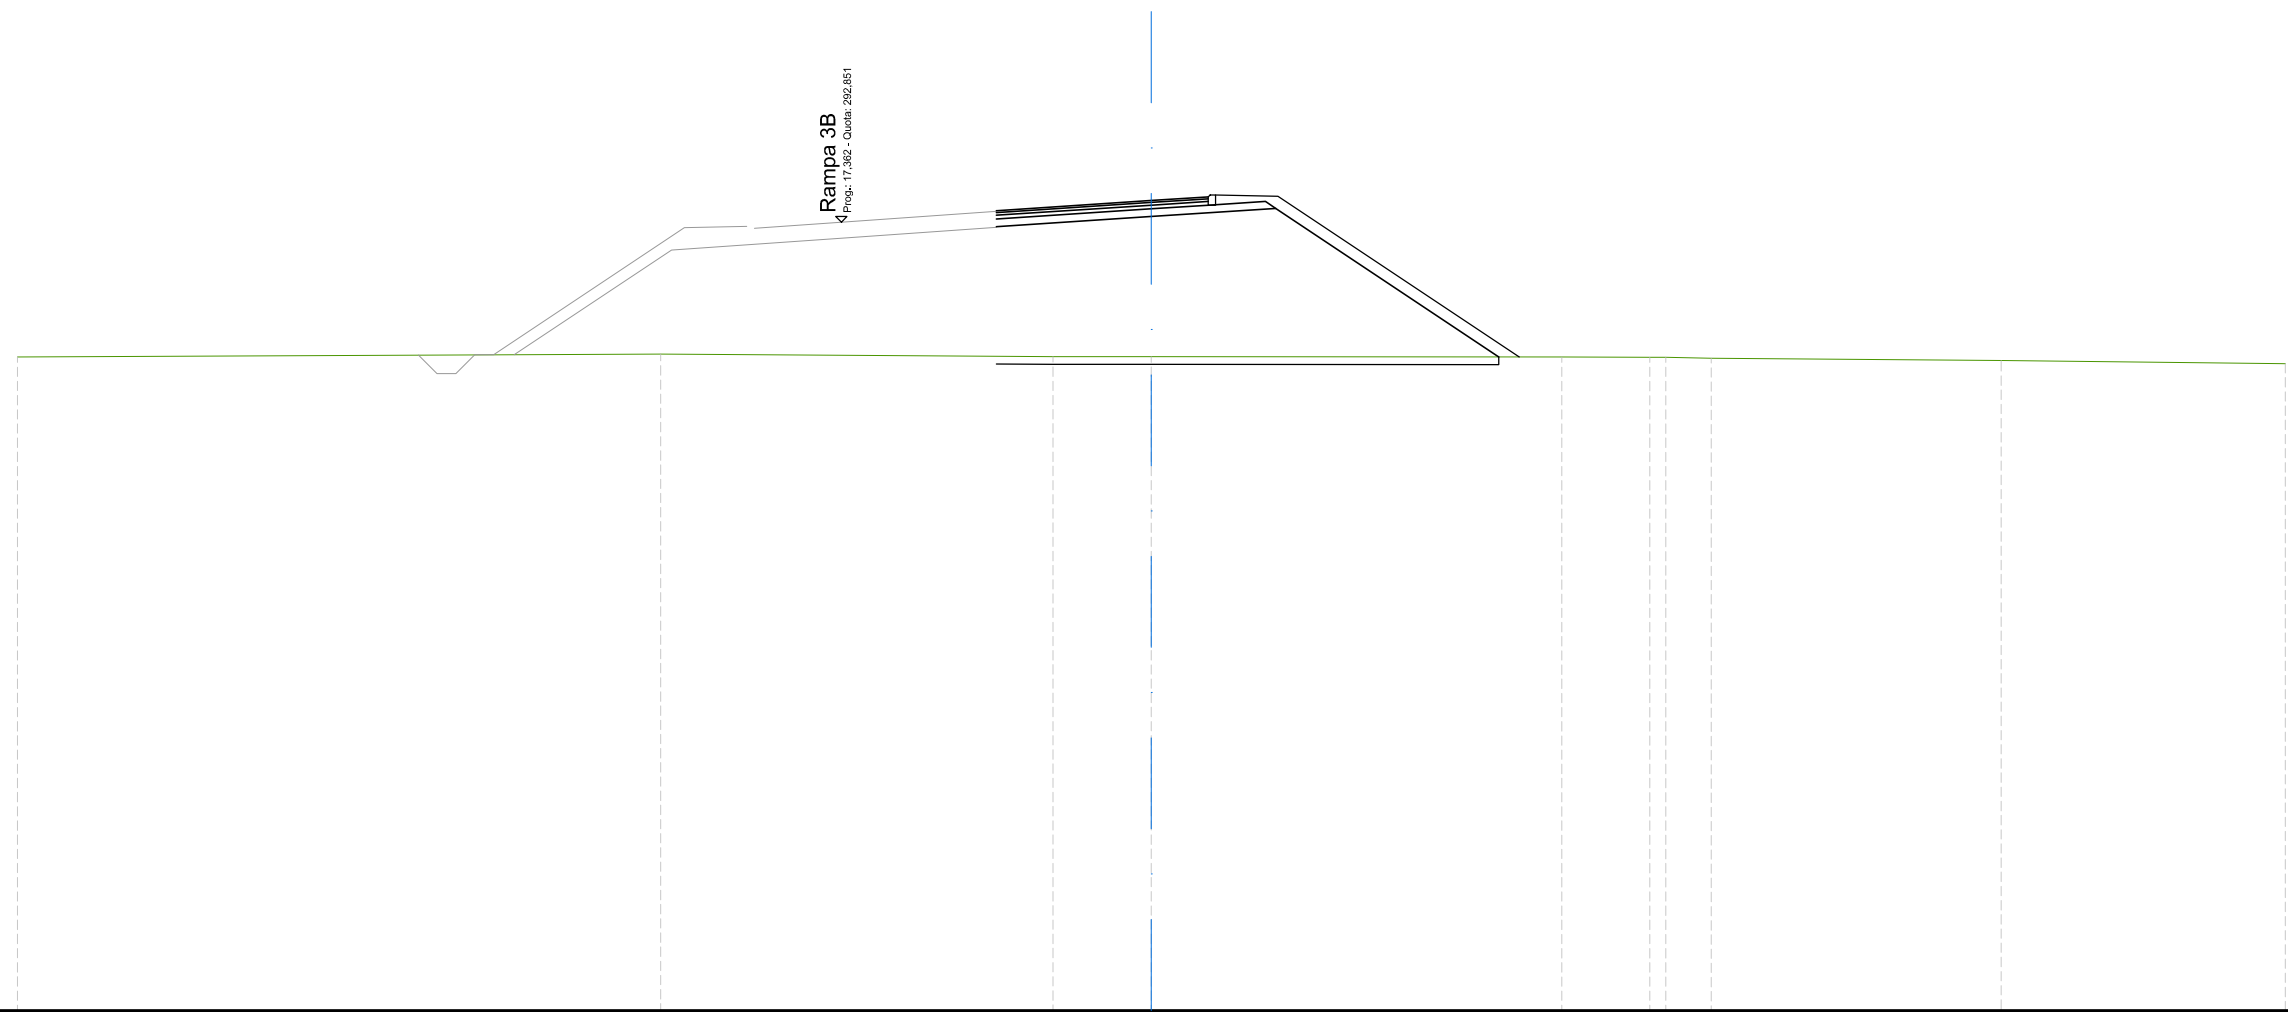

SCALA 1:200

QT.RIF. 272,000


QUOTE TERRENO	289,29	289,36	289,29	289,29	289,28	289,28	289,28	289,25	289,20	289,11
DIST.PARZIALI TERRENO	17,02	10,38	2,60	10,86	2,33	1,20	7,68	7,51		
DIST.PARZIALI PROGETTO			4,10	3,29	5,90					
QUOTE USURA			293,15 293,16	293,42	293,52					
DIST.PARZIALI USURA			4,08	1,50						



**Rampa B**

SCAVI E BONIFICHE	
SCOTICO	11,46 m
RILEVATI	
RILEVATO	21,48 m <sup>2</sup>
TERRENO VEGETALE	6,16 m
SOVRASTRUTTURA STRADALE	
STRATO DI USURA	6,40 m
STRATO DI BINDER	6,40 m
STRATO DI BASE	6,40 m
STRATO DI FONDAZIONE	8,28 m

ASSE: Rampa 3B  
 SEZIONE N.: RP3B - 1  
 QT. PROGETTO: 291,983  
 DIST.PROG.: 0,000  
 DIST.SUCC.: 25,000

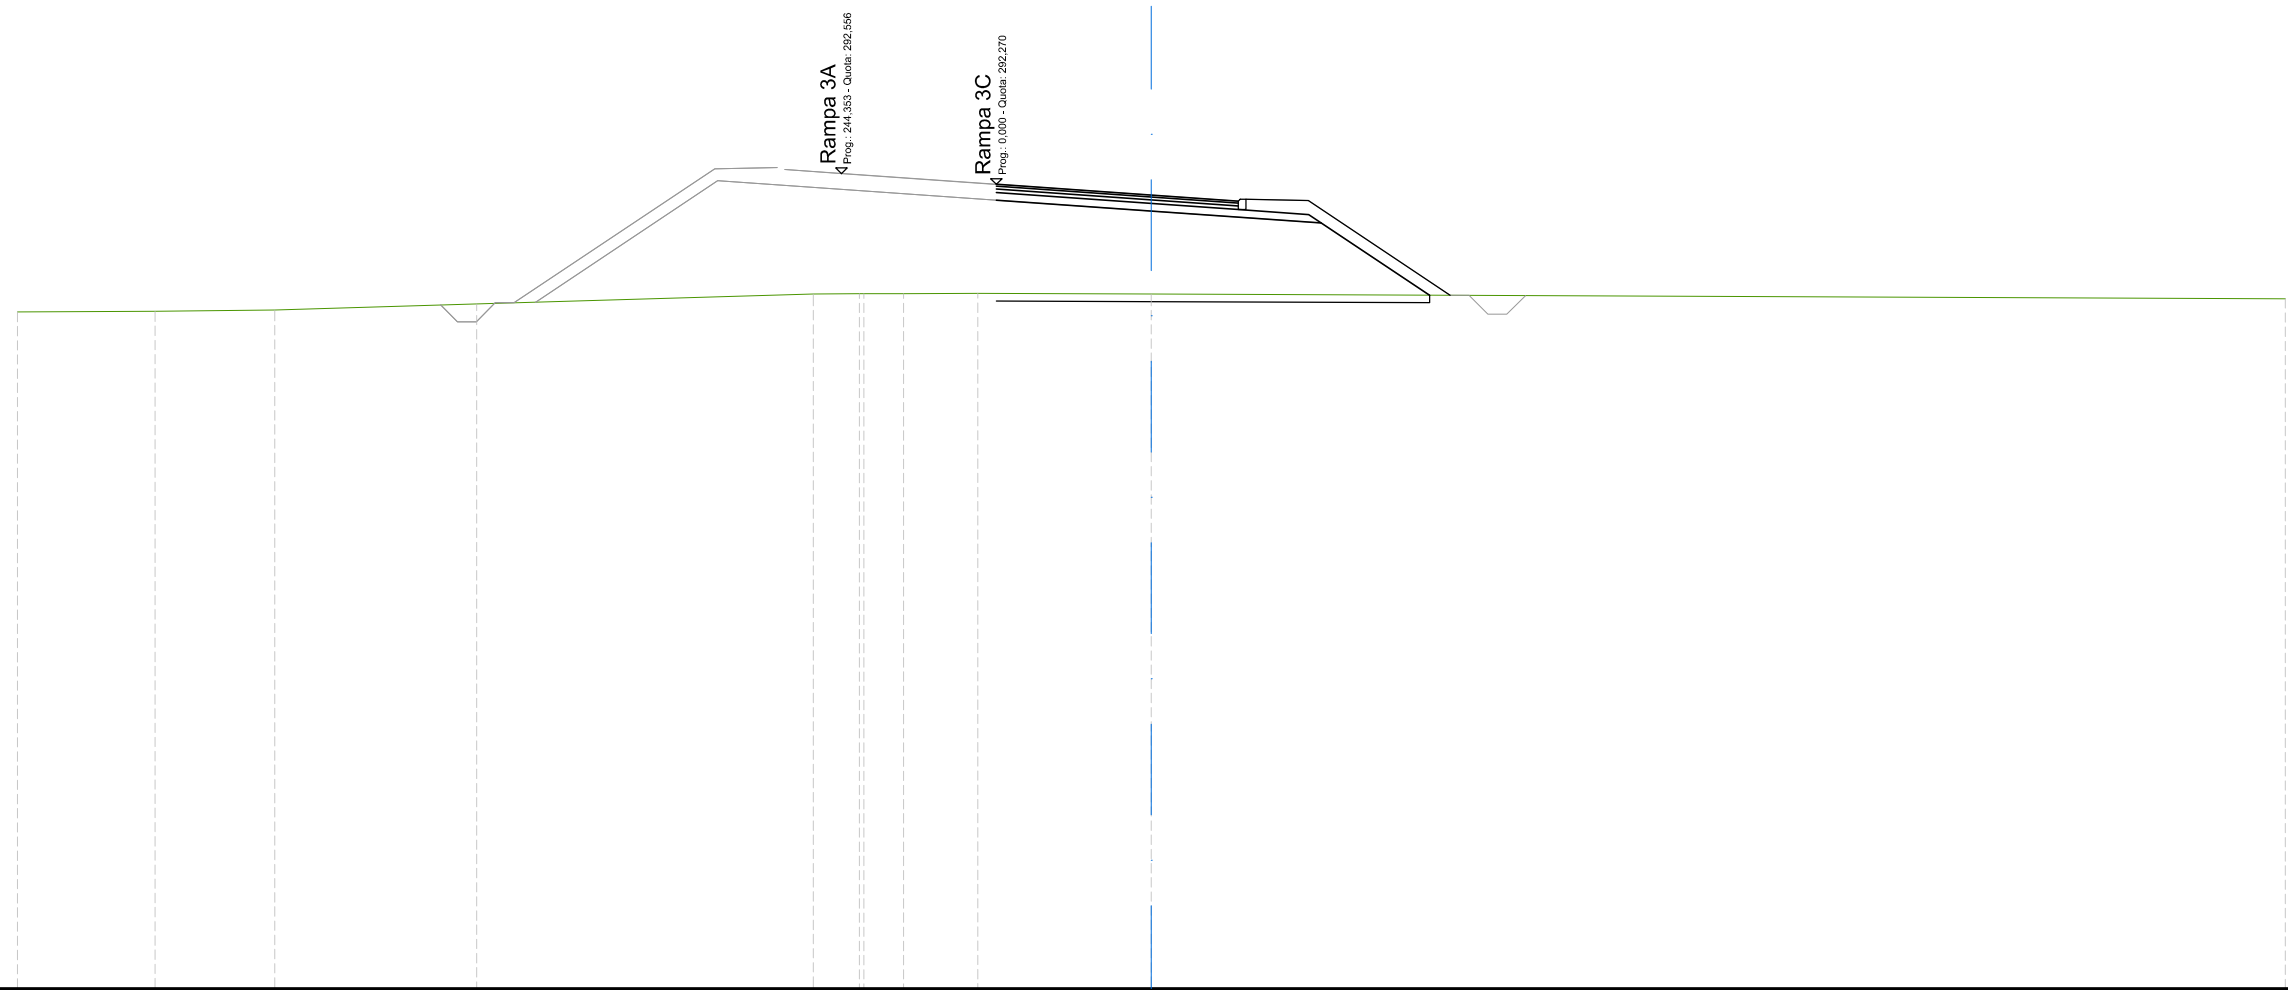

SCALA 1:200


QT.RIF. 271,000

QUOTE TERRENO	288,90	288,92	288,95	289,11	289,37	289,38	289,38	289,38	289,39	289,37	289,24
DIST.PARZIALI TERRENO	3,64	3,17	5,34	8,90	1,22	1,06	1,96	4,59	30,00		
DIST.PARZIALI PROGETTO								4,10	4,49	2,87	
QUOTE USURA								292,27	291,98	291,82	
DIST.PARZIALI USURA								4,10	2,30		



SCAVI E BONIFICHE	
SCOTICO	13,36 m
RILEVATI	
RILEVATO	37,59 m <sup>2</sup>
TERRENO VEGETALE	8,41 m
SOVRASTRUTTURA STRADALE	
STRATO DI USURA	6,43 m
STRATO DI BINDER	6,43 m
STRATO DI BASE	6,43 m
STRATO DI FONDAZIONE	8,31 m

ASSE: Rampa 3B  
 SEZIONE N.: RP3B - 2  
 QT. PROGETTO: 293,233  
 DIST.PROG.: 25,000  
 DIST.PREC.: 25,000  
 DIST.SUCC.: 25,000

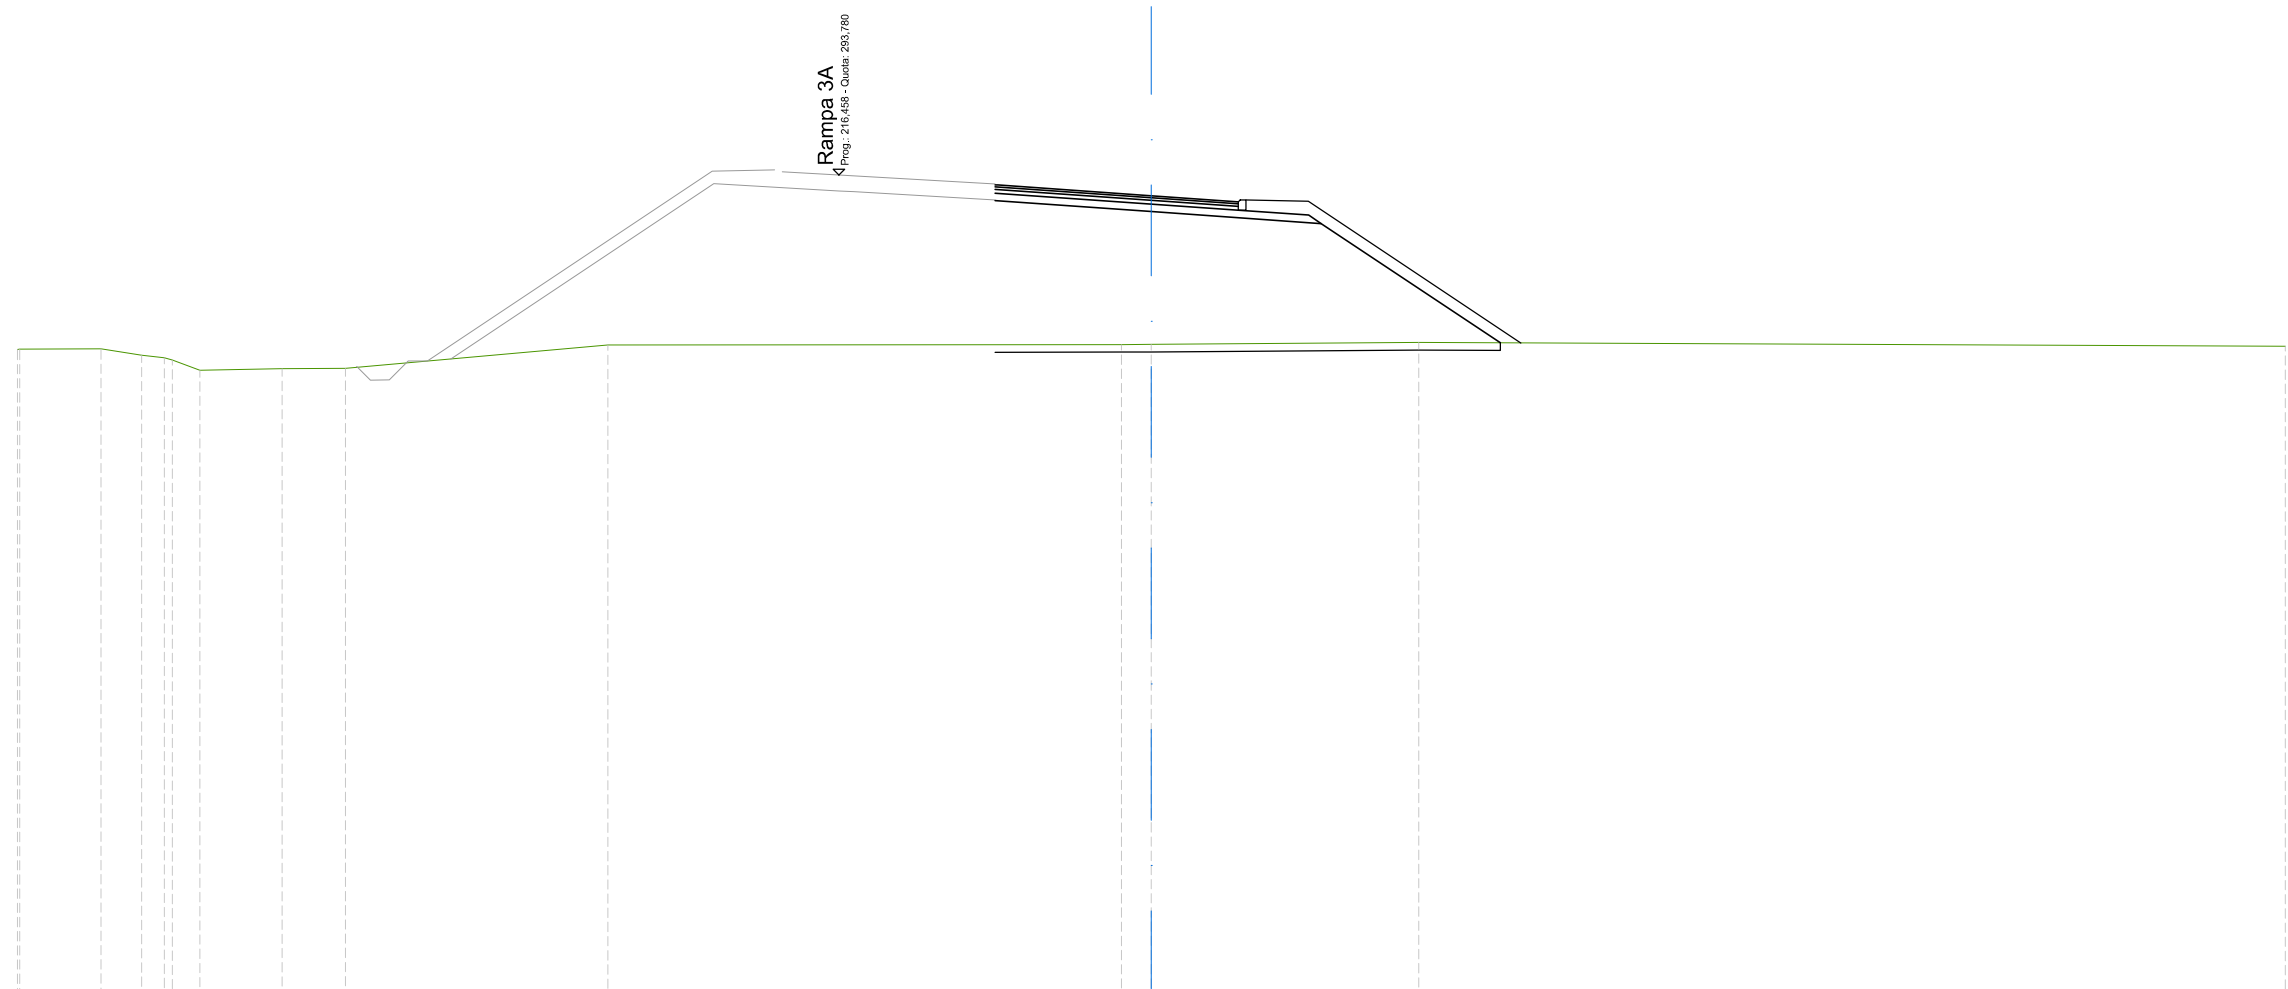


SCALA 1:200

QT.RIF. 272,000

QUOTE TERRENO	289,17 289,17	289,19	289,02 288,95	288,62	288,66	288,67	289,29	289,30 289,30	289,35	289,25
DIST.PARZIALI TERRENO	2,15	1,07	0,61 0,72	2,18	1,67	6,94	13,59	0,79	7,08	22,92
DIST.PARZIALI PROGETTO								4,13	4,49	4,73
QUOTE USURA								293,52 293,52	293,23	293,07
DIST.PARZIALI USURA								4,06	2,30	

SCAVI E BONIFICHE	
SCOTICO	16,25 m
RILEVATI	
RILEVATO	61,87 m <sup>2</sup>
TERRENO VEGETALE	10,71 m
SOVRASTRUTTURA STRADALE	
STRATO DI USURA	7,40 m
STRATO DI BINDER	7,40 m
STRATO DI BASE	7,40 m
STRATO DI FONDAZIONE	9,28 m

ASSE: Rampa 3B  
 SEZIONE N.: RP3B - 3  
 QT. PROGETTO: 294,483  
 DIST.PROG.: 50,000  
 DIST.PREC.: 25,000  
 DIST.SUCC.: 25,000

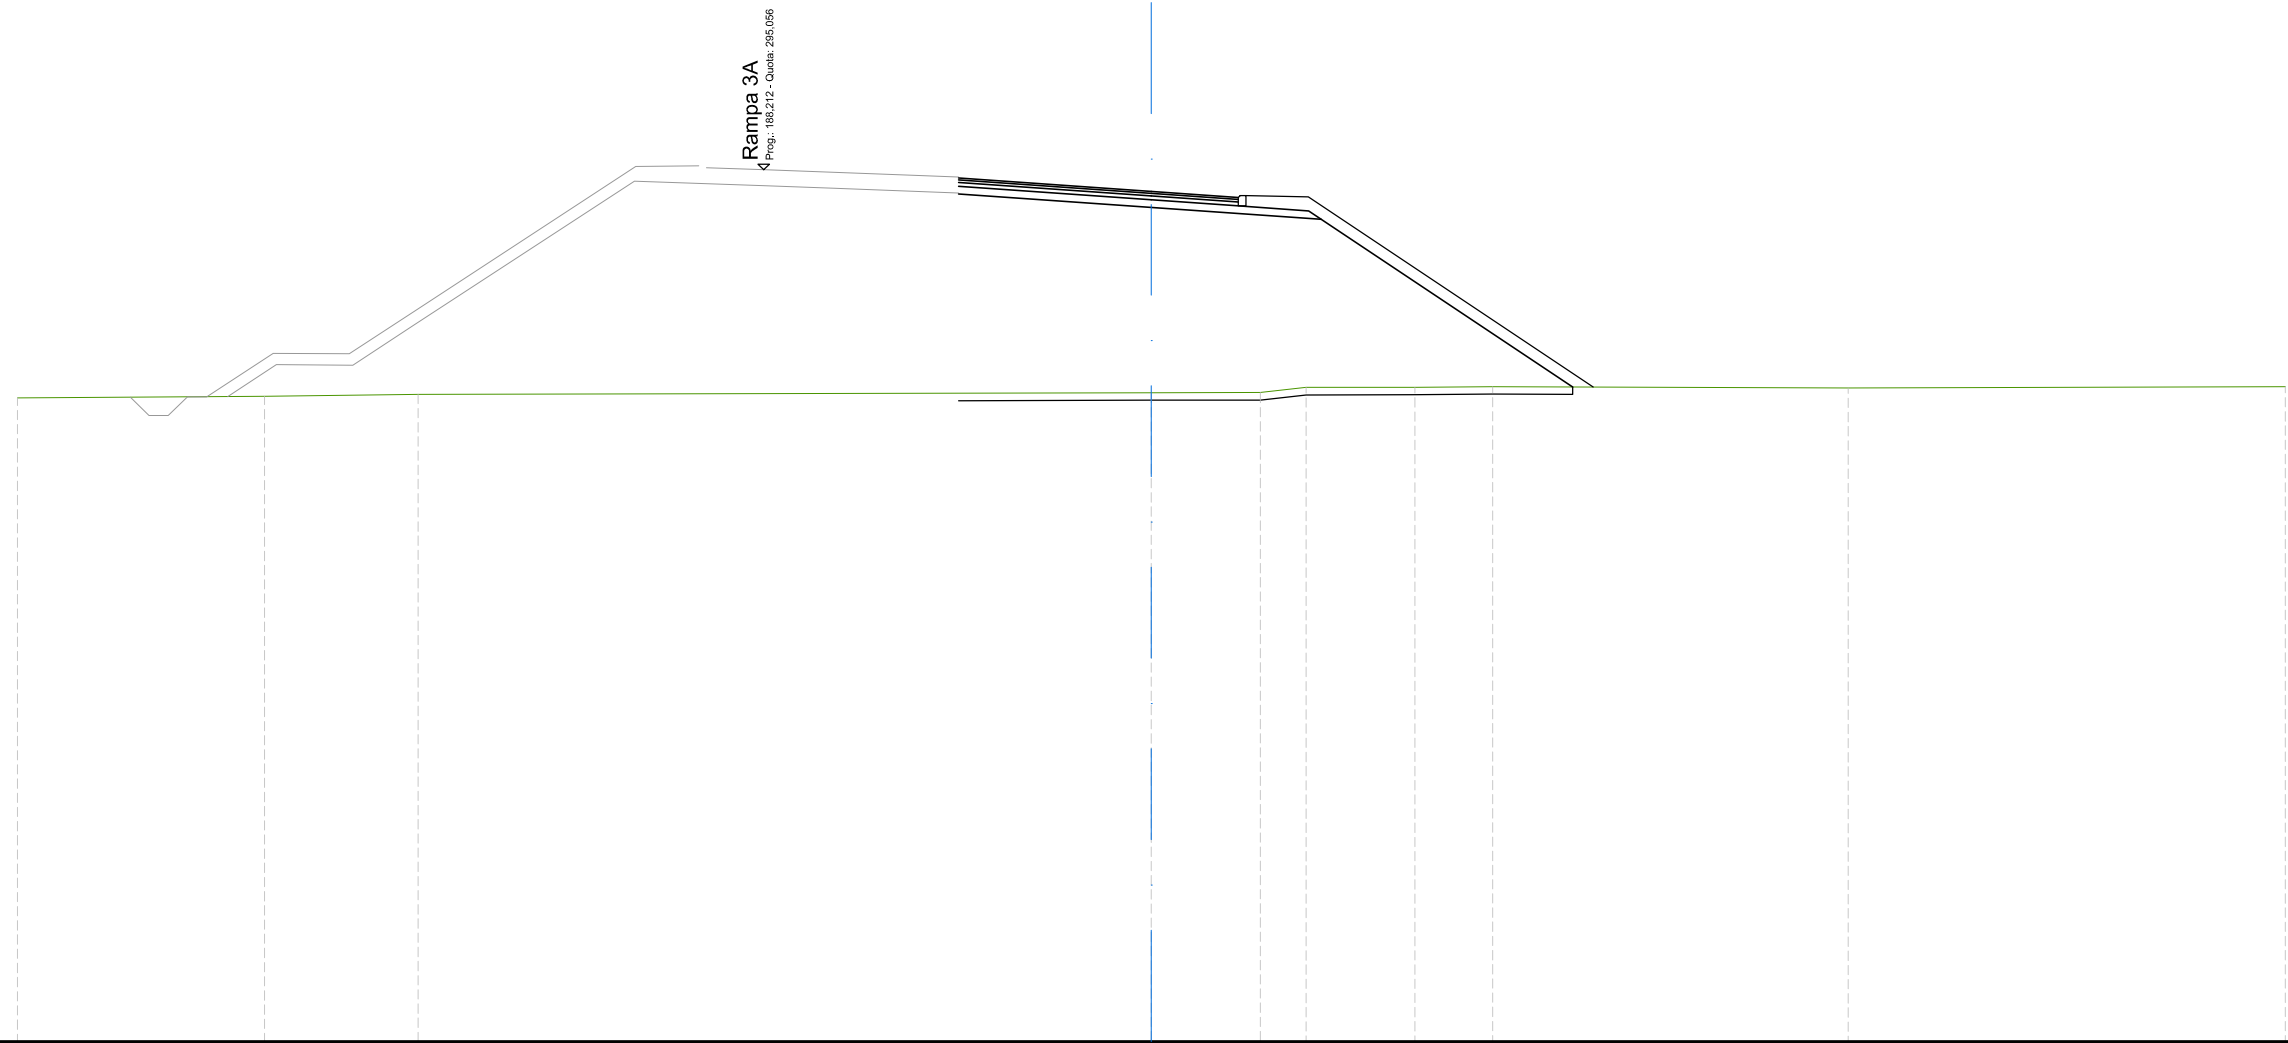


SCALA 1:200

QT.RIF. 272,000

QUOTE TERRENO	289,02	289,06	289,12		289,16	289,17	289,30	289,31	289,32		289,28		289,32	
DIST.PARZIALI TERRENO		6,53	4,07		19,40		2,88	1,21	2,87	2,06		9,41		11,56
DIST.PARZIALI PROGETTO						5,10		4,49		6,65				
QUOTE USURA						294,84	294,76		294,48	294,32				
DIST.PARZIALI USURA						1,09	4,01		2,30					

SCAVI E BONIFICHE	
SCOTICO	23,87 m
RILEVATI	
RILEVATO	106,36 m <sup>2</sup>
TERRENO VEGETALE	19,01 m
SOVRASTRUTTURA STRADALE	
STRATO DI USURA	7,30 m
STRATO DI BINDER	7,30 m
STRATO DI BASE	7,30 m
STRATO DI FONDAZIONE	10,69 m

ASSE: Rampa 3B  
 SEZIONE N.: RP3B - 4  
 QT. PROGETTO: 295,733  
 DIST.PROG.: 75,000  
 DIST.PREC.: 25,000  
 DIST.SUCC.: 25,000

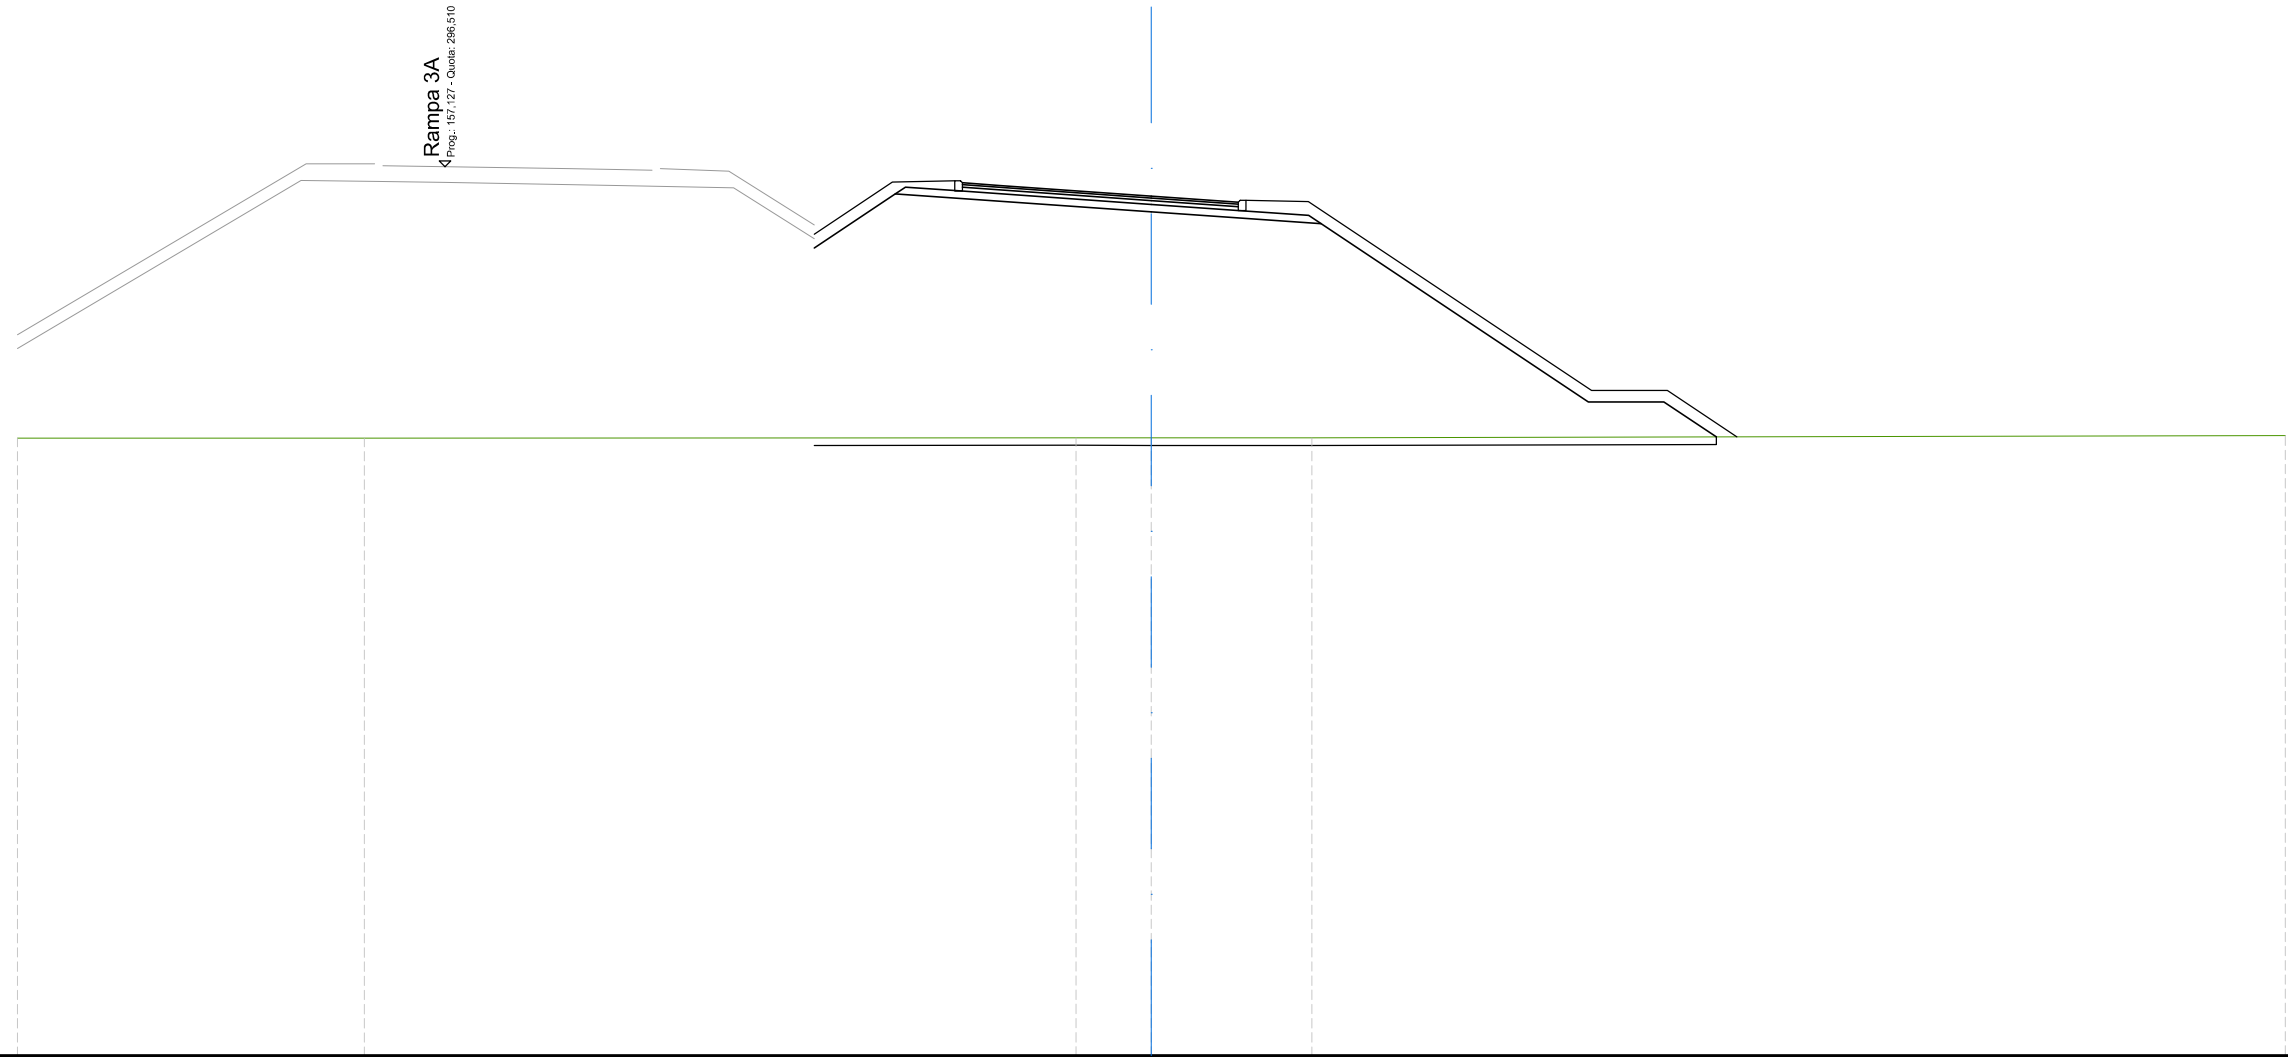


SCALA 1:200

QT.RIF. 273,000

QUOTE TERRENO	289,33	289,33	289,34	289,34	289,33	289,40		
DIST.PARZIALI TERRENO	9,17	18,83	1,99	4,24	25,76			
DIST.PARZIALI PROGETTO			2,14	6,78	4,49	7,06	2,00	1,39
QUOTE USURA			296,08	296,01	295,73	295,57		
DIST.PARZIALI USURA			1,00	4,00	2,30			

SCAVI E BONIFICHE	
SCOTICO	35,09 m
RILEVATI	
RILEVATO	167,30 m <sup>2</sup>
TERRENO VEGETALE	32,10 m
SOVRASTRUTTURA STRADALE	
STRATO DI USURA	7,30 m
STRATO DI BINDER	7,30 m
STRATO DI BASE	7,30 m
STRATO DI FONDAZIONE	10,69 m

ASSE: Rampa 3B  
 SEZIONE N.: RP3B - 5  
 QT. PROGETTO: 296,936  
 DIST.PROG.: 100,000  
 DIST.PREC.: 25,000  
 DIST.SUCC.: 25,000

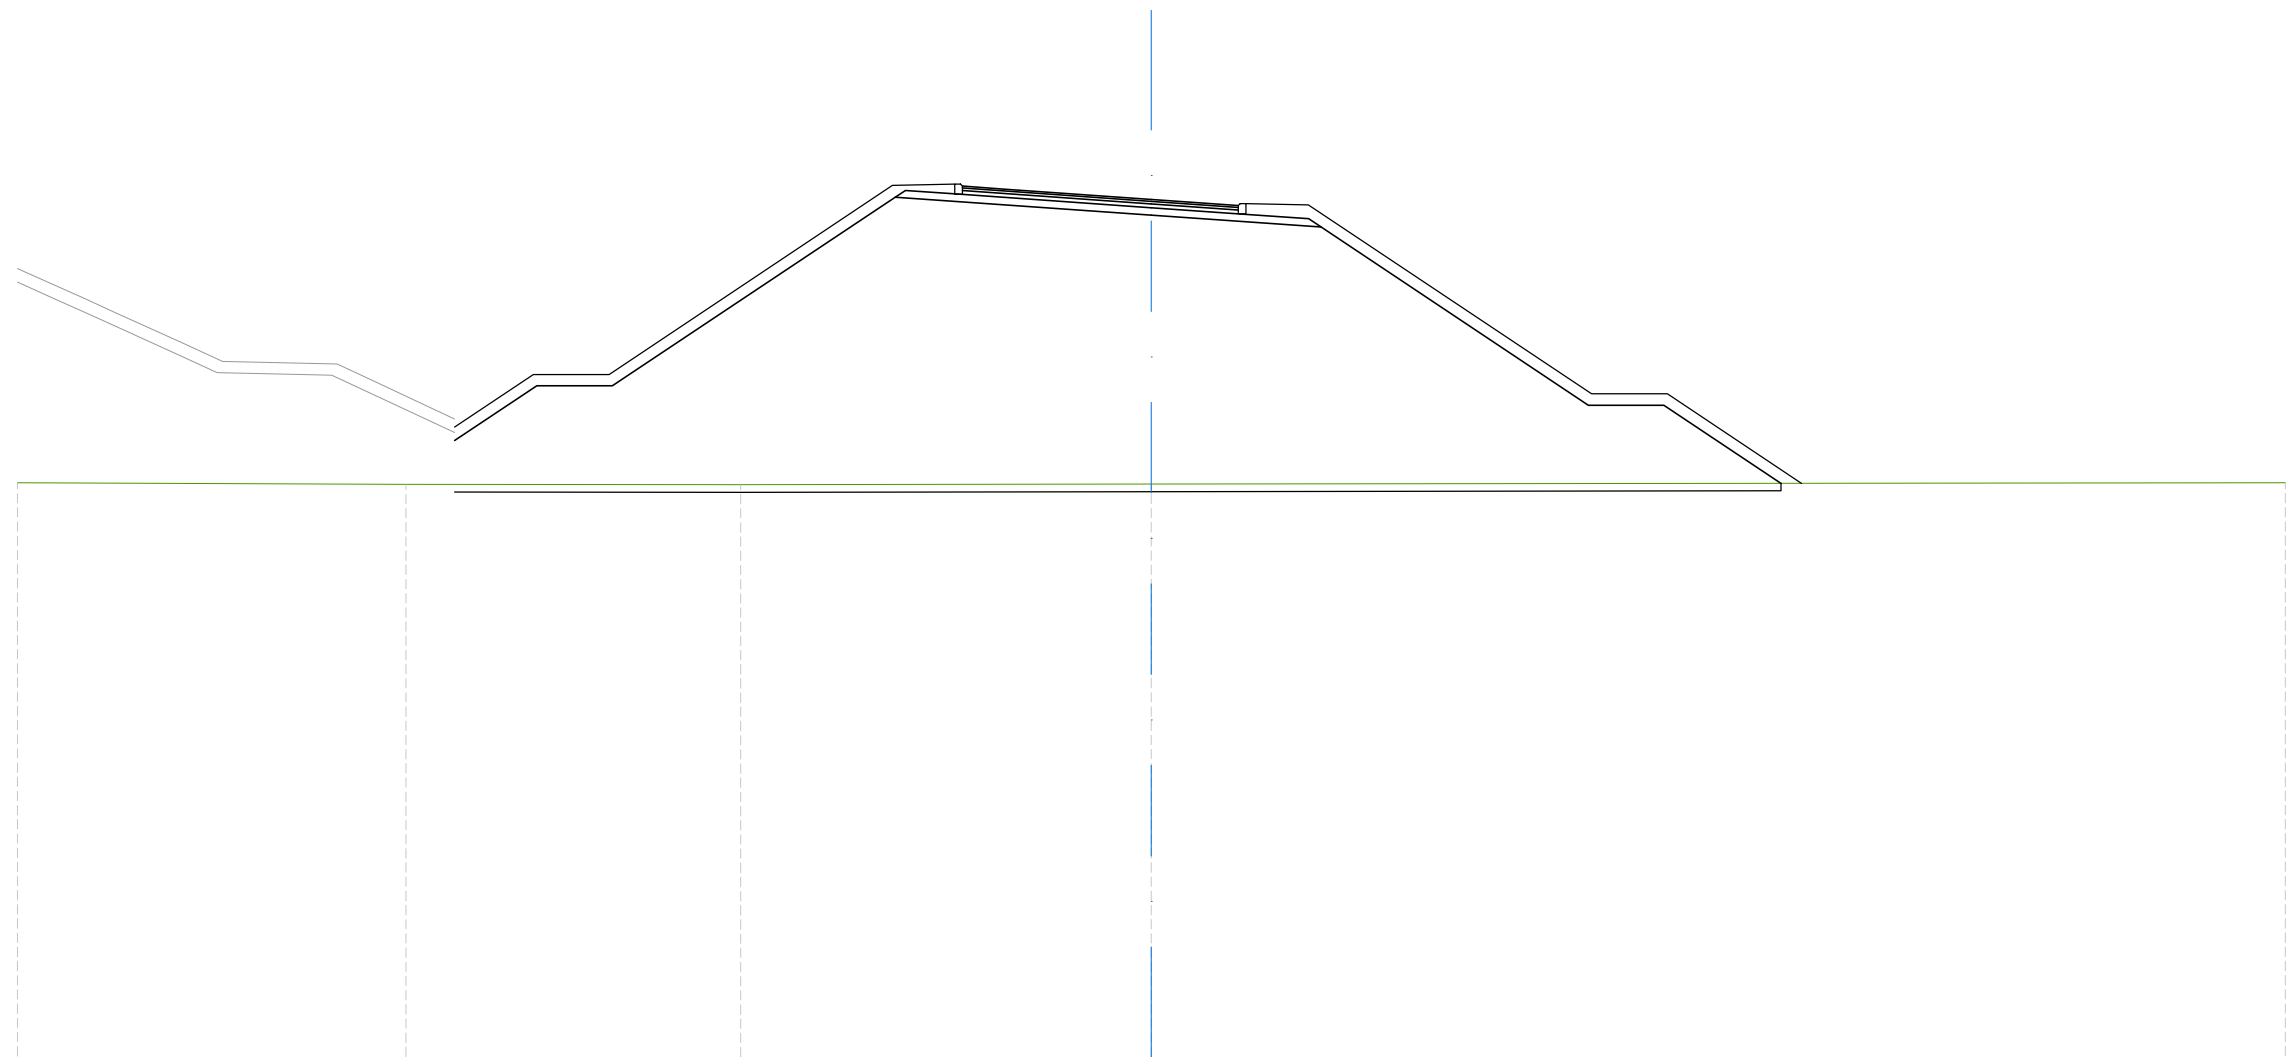


SCALA 1:200

QT.RIF. 274,000

QUOTE TERRENO	289,44	289,40	289,39	289,40	289,44				
DIST.PARZIALI TERRENO	10,28	8,86	10,86	30,00					
DIST.PARZIALI PROGETTO		2,17	2,00	7,48	6,78	4,49	7,06	2,00	3,10
QUOTE USURA				297,29	297,22	296,94	296,78		
DIST.PARZIALI USURA				1,00	4,00	2,30			

SCAVI E BONIFICHE	
SCOTICO	39,36 m
RILEVATI	
RILEVATO	199,76 m <sup>2</sup>
TERRENO VEGETALE	36,99 m
SOVRASTRUTTURA STRADALE	
STRATO DI USURA	7,50 m
STRATO DI BINDER	7,50 m
STRATO DI BASE	7,50 m
STRATO DI FONDAZIONE	10,89 m

ASSE: Rampa 3B  
 SEZIONE N.: RP3B - 6  
 QT. PROGETTO: 297,860  
 DIST.PROG.: 125,000  
 DIST.PREC.: 25,000  
 DIST.SUCC.: 25,000

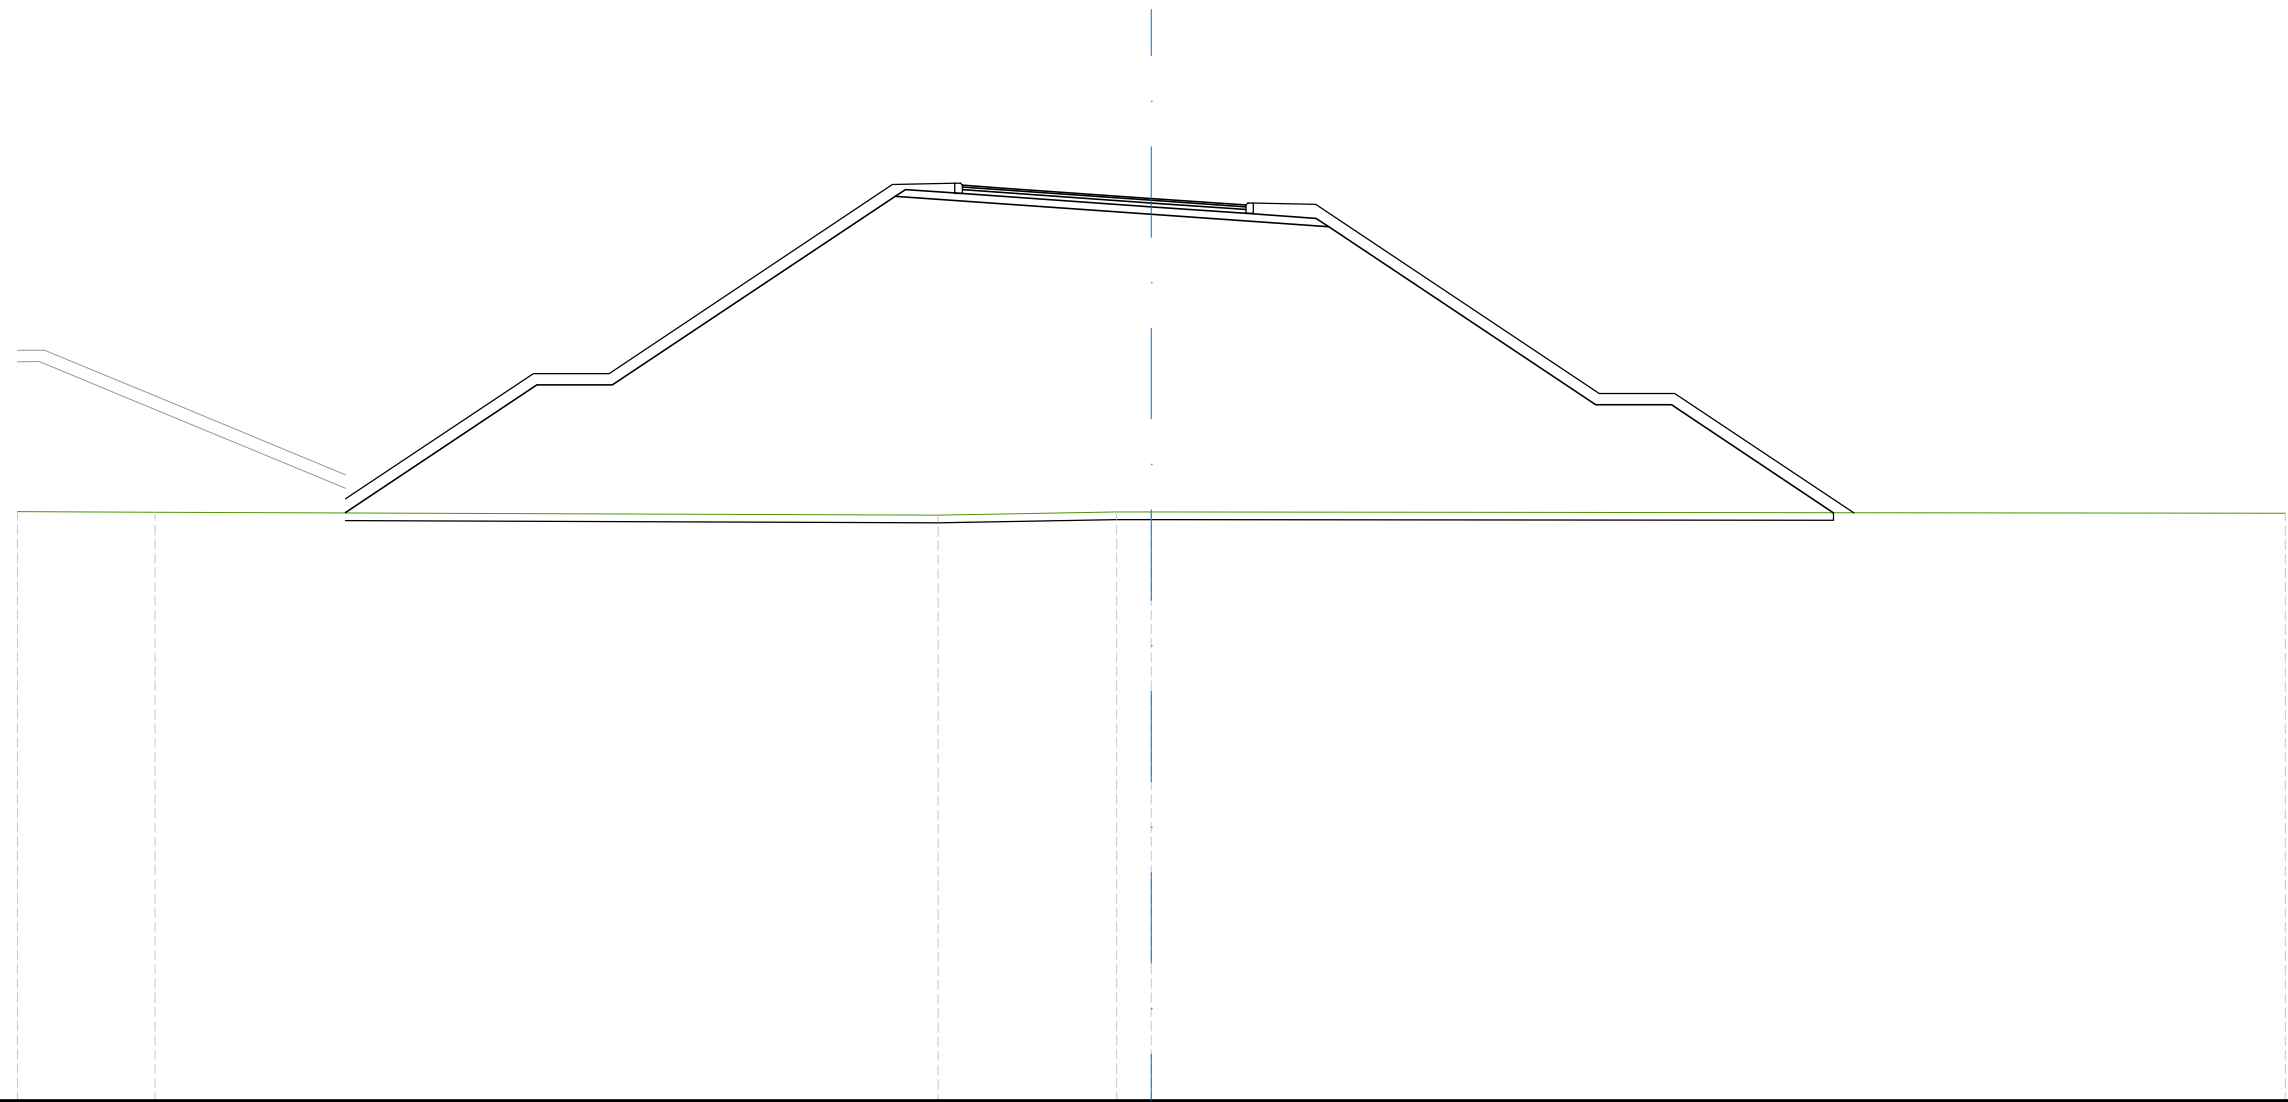


SCALA 1:200

QT.RIF. 274,000

QUOTE TERRENO	289,57	289,56				289,48	289,57	289,57				289,53
DIST.PARZIALI TERRENO	3,64		20,72			4,72	0,92		30,00			
DIST.PARZIALI PROGETTO			5,06	2,00	7,48	6,78	4,69	7,06	2,00	4,28		
QUOTE USURA						298,21	298,14	297,86	297,68			
DIST.PARZIALI USURA						1,00	4,00	2,50				

SCAVI E BONIFICHE	
SCOTICO	28,74 m
RILEVATI	
RILEVATO	177,40 m <sup>2</sup>
TERRENO VEGETALE	24,63 m
SOVRASTRUTTURA STRADALE	
STRATO DI USURA	7,50 m
STRATO DI BINDER	7,50 m
STRATO DI BASE	7,50 m
STRATO DI FONDAZIONE	10,89 m

ASSE: Rampa 3B  
 SEZIONE N.: RP3B - 7  
 QT. PROGETTO: 298,470  
 DIST.PROG.: 150,000  
 DIST.PREC.: 25,000  
 DIST.SUCC.: 25,000

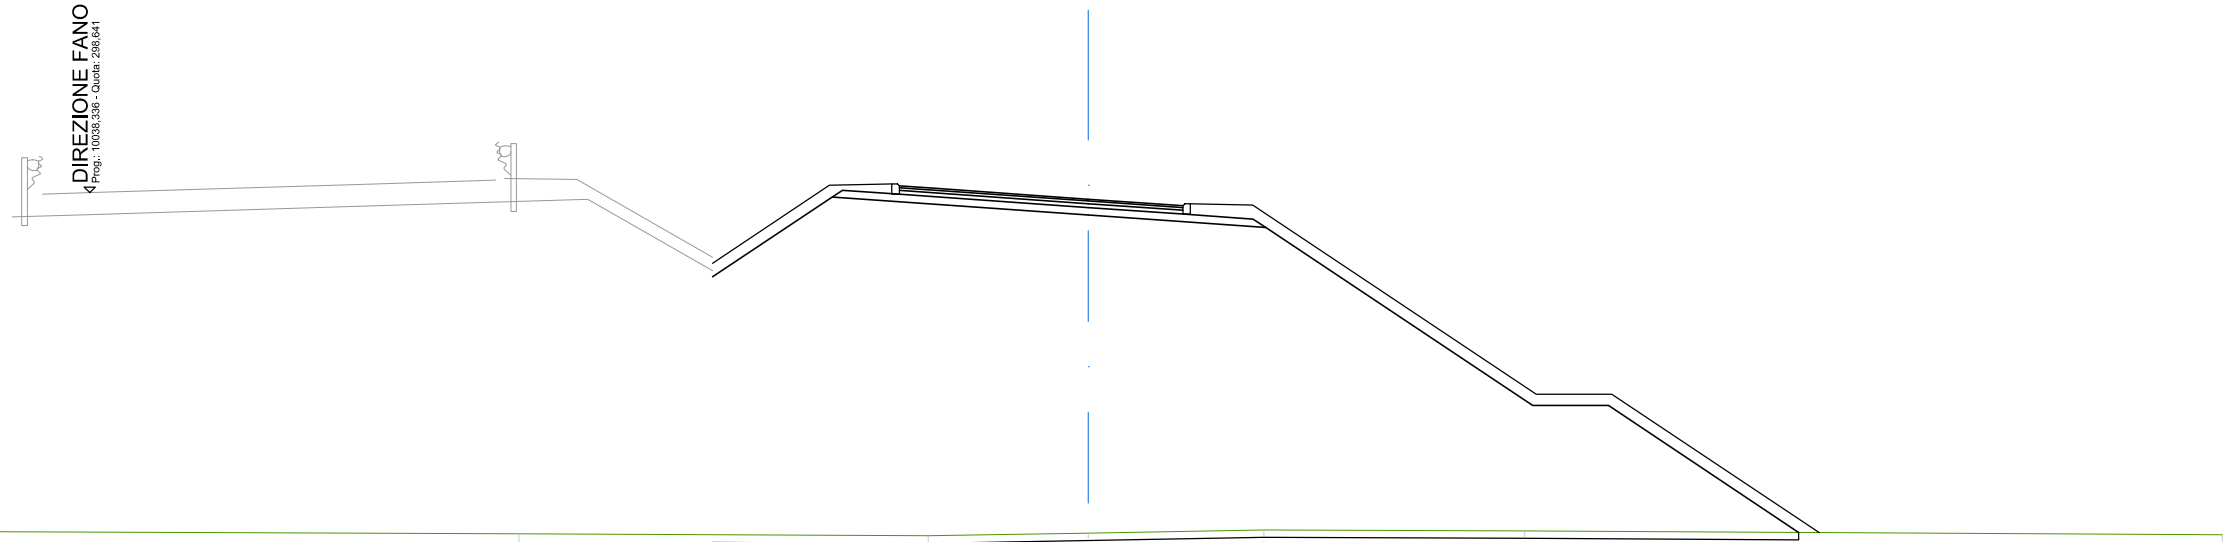


SCALA 1:200

QT.RIF. 275,000

QUOTE TERRENO	289,67		289,62		289,56		289,64		289,72		289,70		289,59
DIST.PARZIALI TERRENO		14,93		10,83		4,24		4,64		6,90		18,45	
DIST.PARZIALI PROGETTO				3,17		6,78		4,69		7,06		2,00	5,03
QUOTE USURA						298,82		298,47		298,30			
DIST.PARZIALI USURA						1,00		4,00		2,50			

SCAVI E BONIFICHE	
SCOTICO	23,90 m
RILEVATI	
RILEVATO	140,41 m <sup>2</sup>
TERRENO VEGETALE	20,30 m
SOVRASTRUTTURA STRADALE	
STRATO DI USURA	6,74 m
STRATO DI BINDER	6,74 m
STRATO DI BASE	6,74 m
STRATO DI FONDAZIONE	8,55 m

ASSE: Rampa 3B  
 SEZIONE N.: RP3B - 8  
 QT. PROGETTO: 298,854  
 DIST.PROG.: 175,000  
 DIST.PREC.: 25,000  
 DIST.SUCC.: 25,000

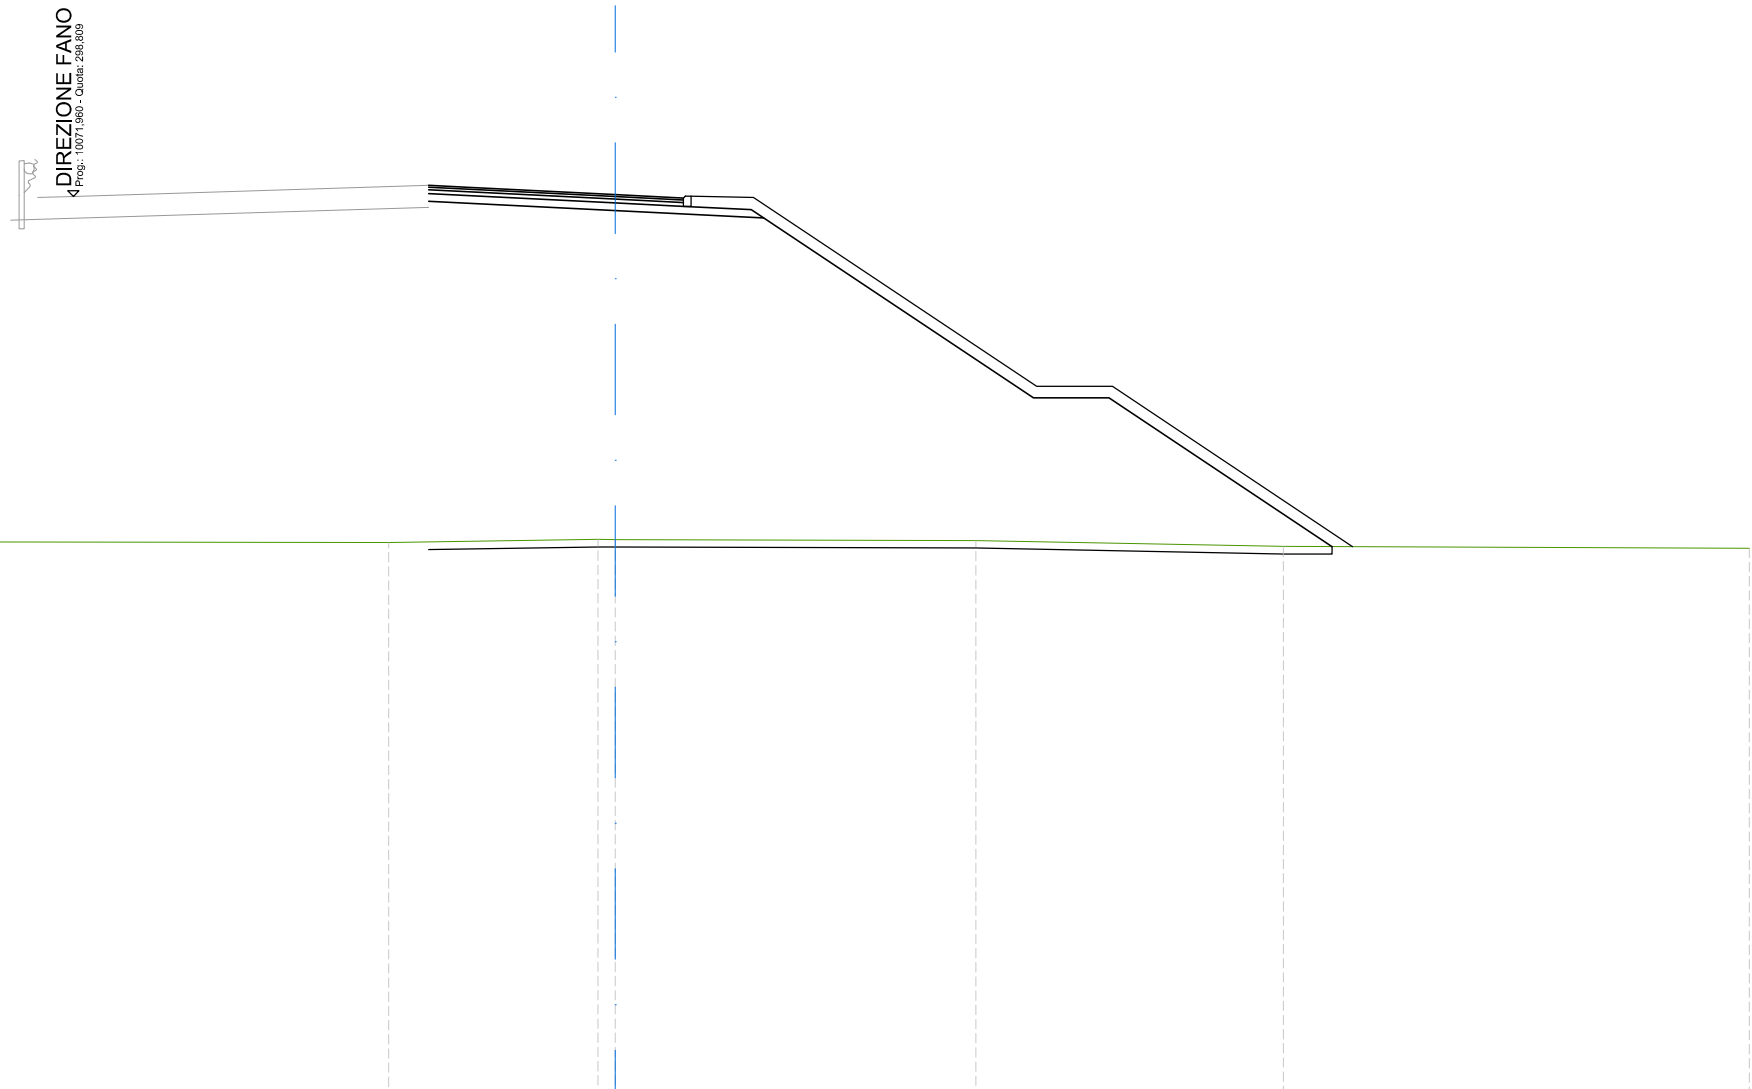

SCALA 1:200


QT.RIF. 275,000

QUOTE TERRENO	289,69		289,65	289,73	289,73	289,71	289,55	289,50					
DIST.PARZIALI TERRENO		24,00		5,54		9,54		8,13		12,33			
DIST.PARZIALI PROGETTO				4,94		3,92		7,14		2,00		5,90	
QUOTE USURA				299,10	299,05	298,85	298,76						
DIST.PARZIALI USURA				0,97		3,97		1,80					

SCAVI E BONIFICHE	
SCOTICO	23,28 m
RILEVATI	
RILEVATO	137,25 m <sup>2</sup>
TERRENO VEGETALE	21,03 m
SOVRASTRUTTURA STRADALE	
STRATO DI USURA	5,53 m
STRATO DI BINDER	5,53 m
STRATO DI BASE	5,53 m
STRATO DI FONDAZIONE	7,23 m

ASSE: Rampa 3B  
 SEZIONE N.: RP3B - 9  
 QT. PROGETTO: 299,117  
 DIST.PROG.: 200,000  
 DIST.PREC.: 25,000  
 DIST.SUCC.: 20,469

DIREZIONE FANO  
Progr. 108663/11 - Lavori: RP3B-9

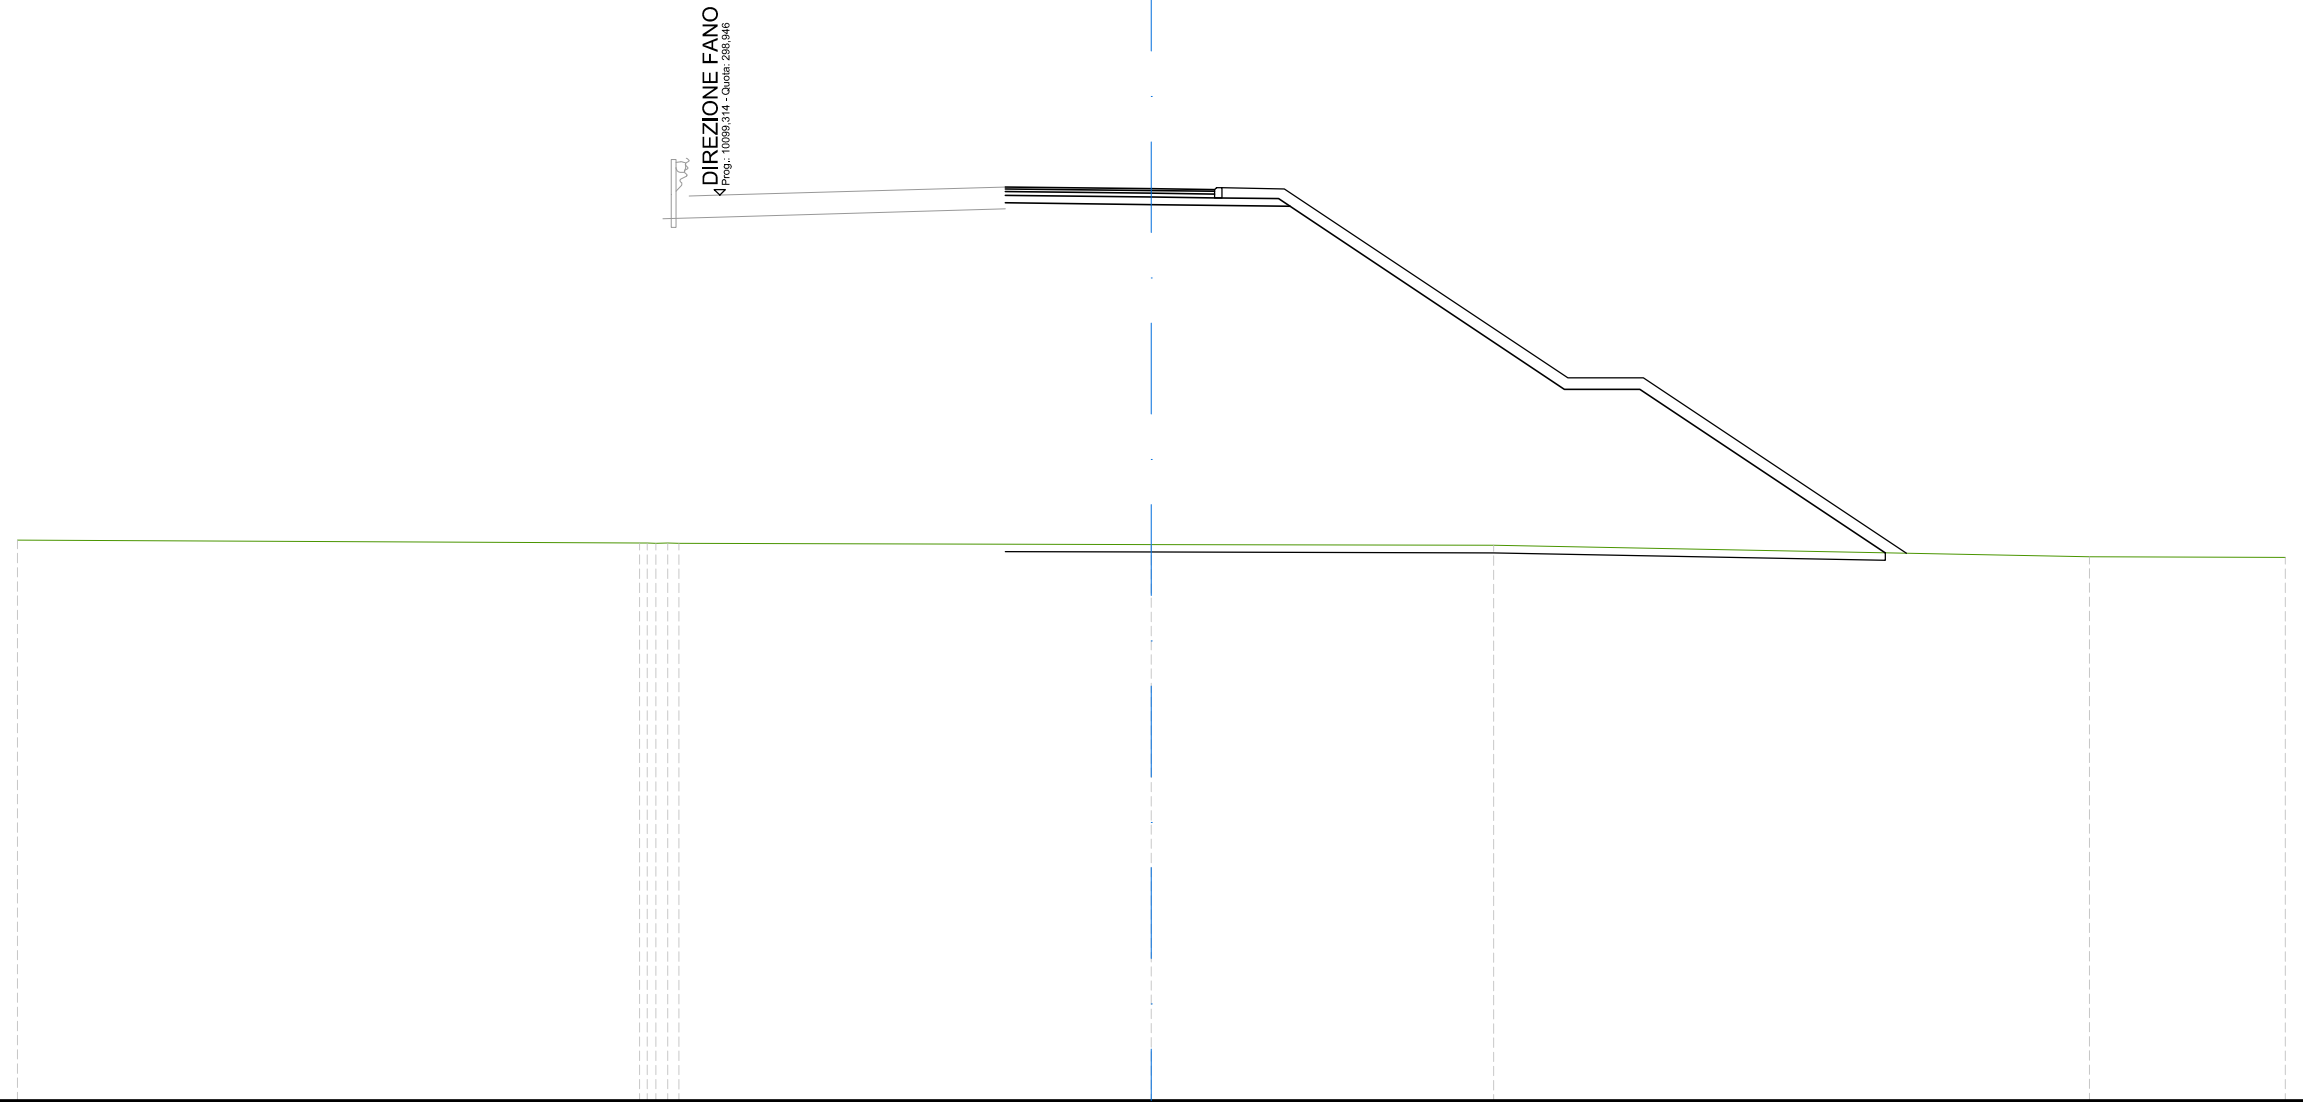

SCALA 1:200

QT.RIF. 275,000


QUOTE TERRENO	289,82	289,74	289,74	289,74	289,71	289,69	289,38	289,37	
DIST.PARZIALI TERRENO	16,46			12,50		9,06	15,76	5,18	
DIST.PARZIALI PROGETTO					3,86	3,67	7,26	2,00	6,49
QUOTE USURA					299,16	299,12		299,10	
DIST.PARZIALI USURA					3,83	1,67			



SCAVI E BONIFICHE	
SCOTICO	23,84 m
RILEVATI	
RILEVATO	144,77 m <sup>2</sup>
TERRENO VEGETALE	21,68 m
SOVRASTRUTTURA STRADALE	
STRATO DI USURA	5,50 m
STRATO DI BINDER	5,50 m
STRATO DI BASE	5,50 m
STRATO DI FONDAZIONE	7,10 m

ASSE: Rampa 3B  
 SEZIONE N.: RP3B - 10  
 QT. PROGETTO: 299,354  
 DIST.PROG.: 220,469  
 DIST.PREC.: 20,469

FINE

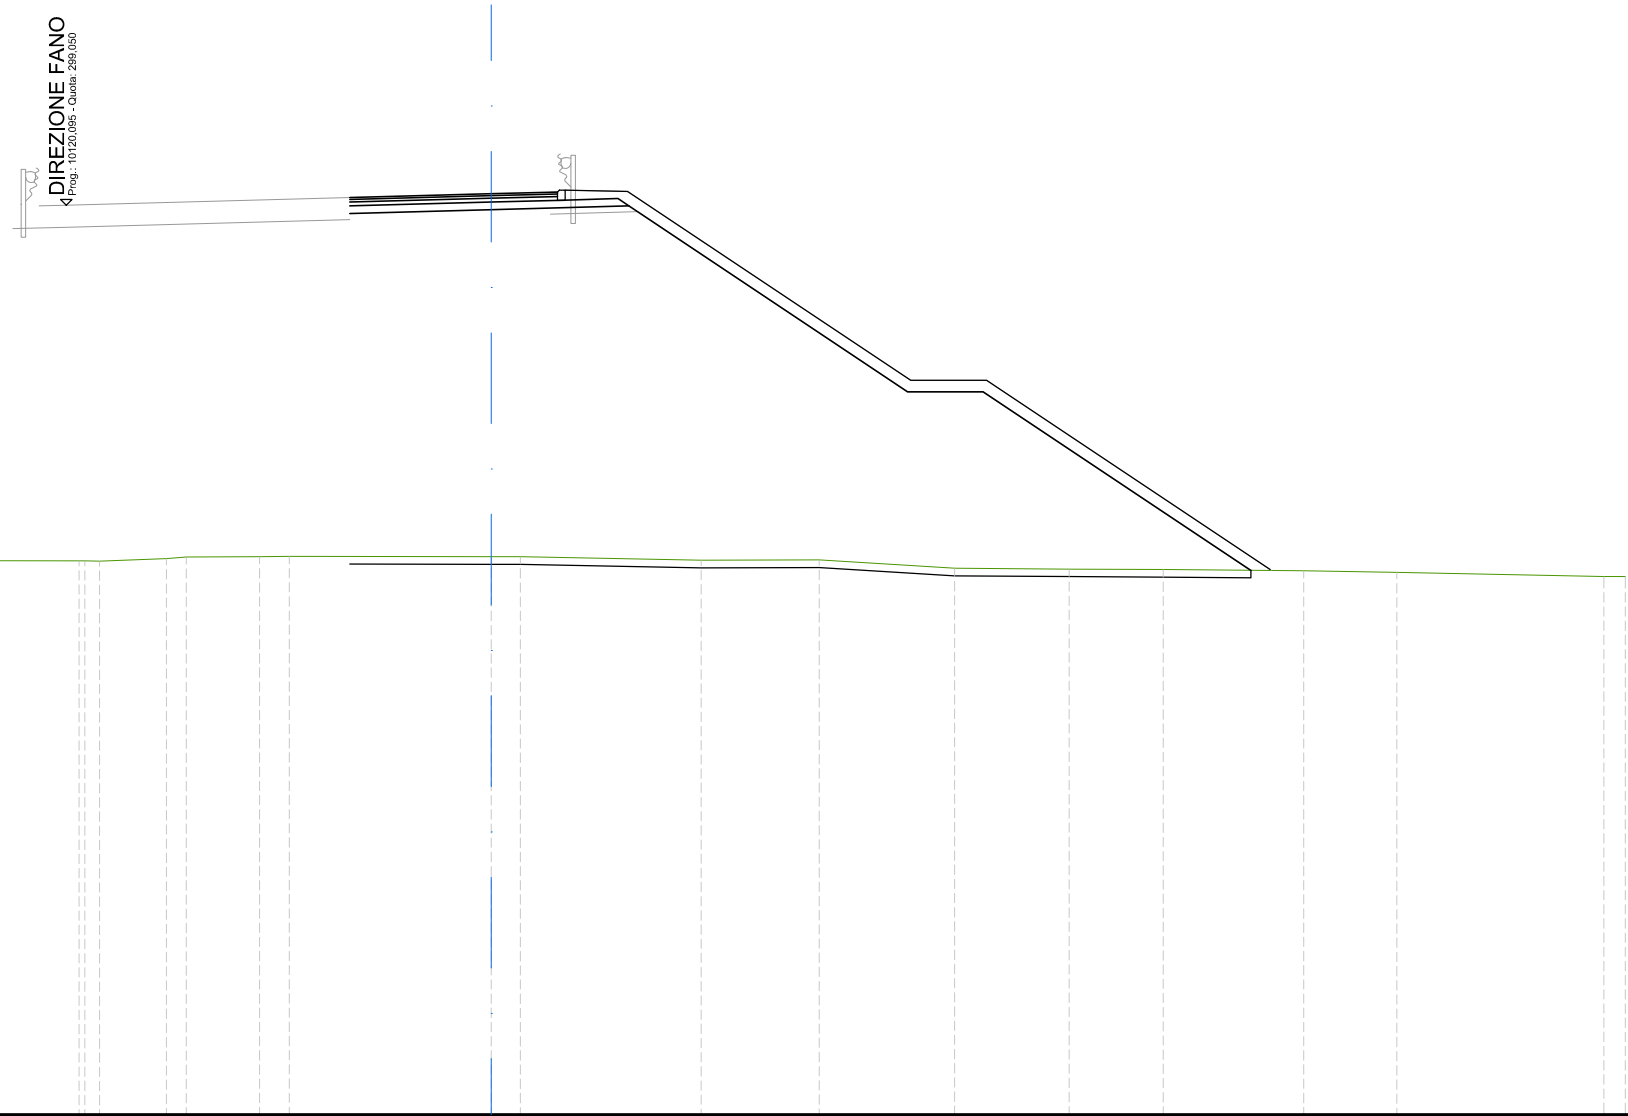

SCALA 1:200

QT.RIF. 275,000


QUOTE TERRENO	289,83	289,76	289,68	289,66	289,65	289,63	289,70	289,75	289,75	289,75	289,66	289,67	289,45	289,43	289,42	289,38	289,34	289,23	289,23		
DIST.PARZIALI TERRENO	4,27	6,20	1,66	6,36	1,77	0,53	1,93	0,79	5,35	0,76	4,78	3,13	3,58	3,03	2,49	3,72	2,46	5,48	0,56		
DIST.PARZIALI PROGETTO										3,75	3,64	7,37		2,00	7,09						
QUOTE USURA										299,25	299,35	299,40									
DIST.PARZIALI USURA										3,75	1,75										

Rampa C



SCAVI E BONIFICHE	
SCOTICO	21,47 m
RILEVATI	
RILEVATO	33,31 m <sup>2</sup>
TERRENO VEGETALE	11,31 m
SOVRASTRUTTURA STRADALE	
STRATO DI USURA	12,20 m
STRATO DI BINDER	12,20 m
STRATO DI BASE	12,20 m
STRATO DI FONDAZIONE	15,60 m

ASSE: Rampa 3C  
 SEZIONE N.: RP3C - 2  
 QT. PROGETTO: 291,435  
 DIST.PROG.: 25,000  
 DIST.PREC.: 25,000  
 DIST.SUCC.: 25,000

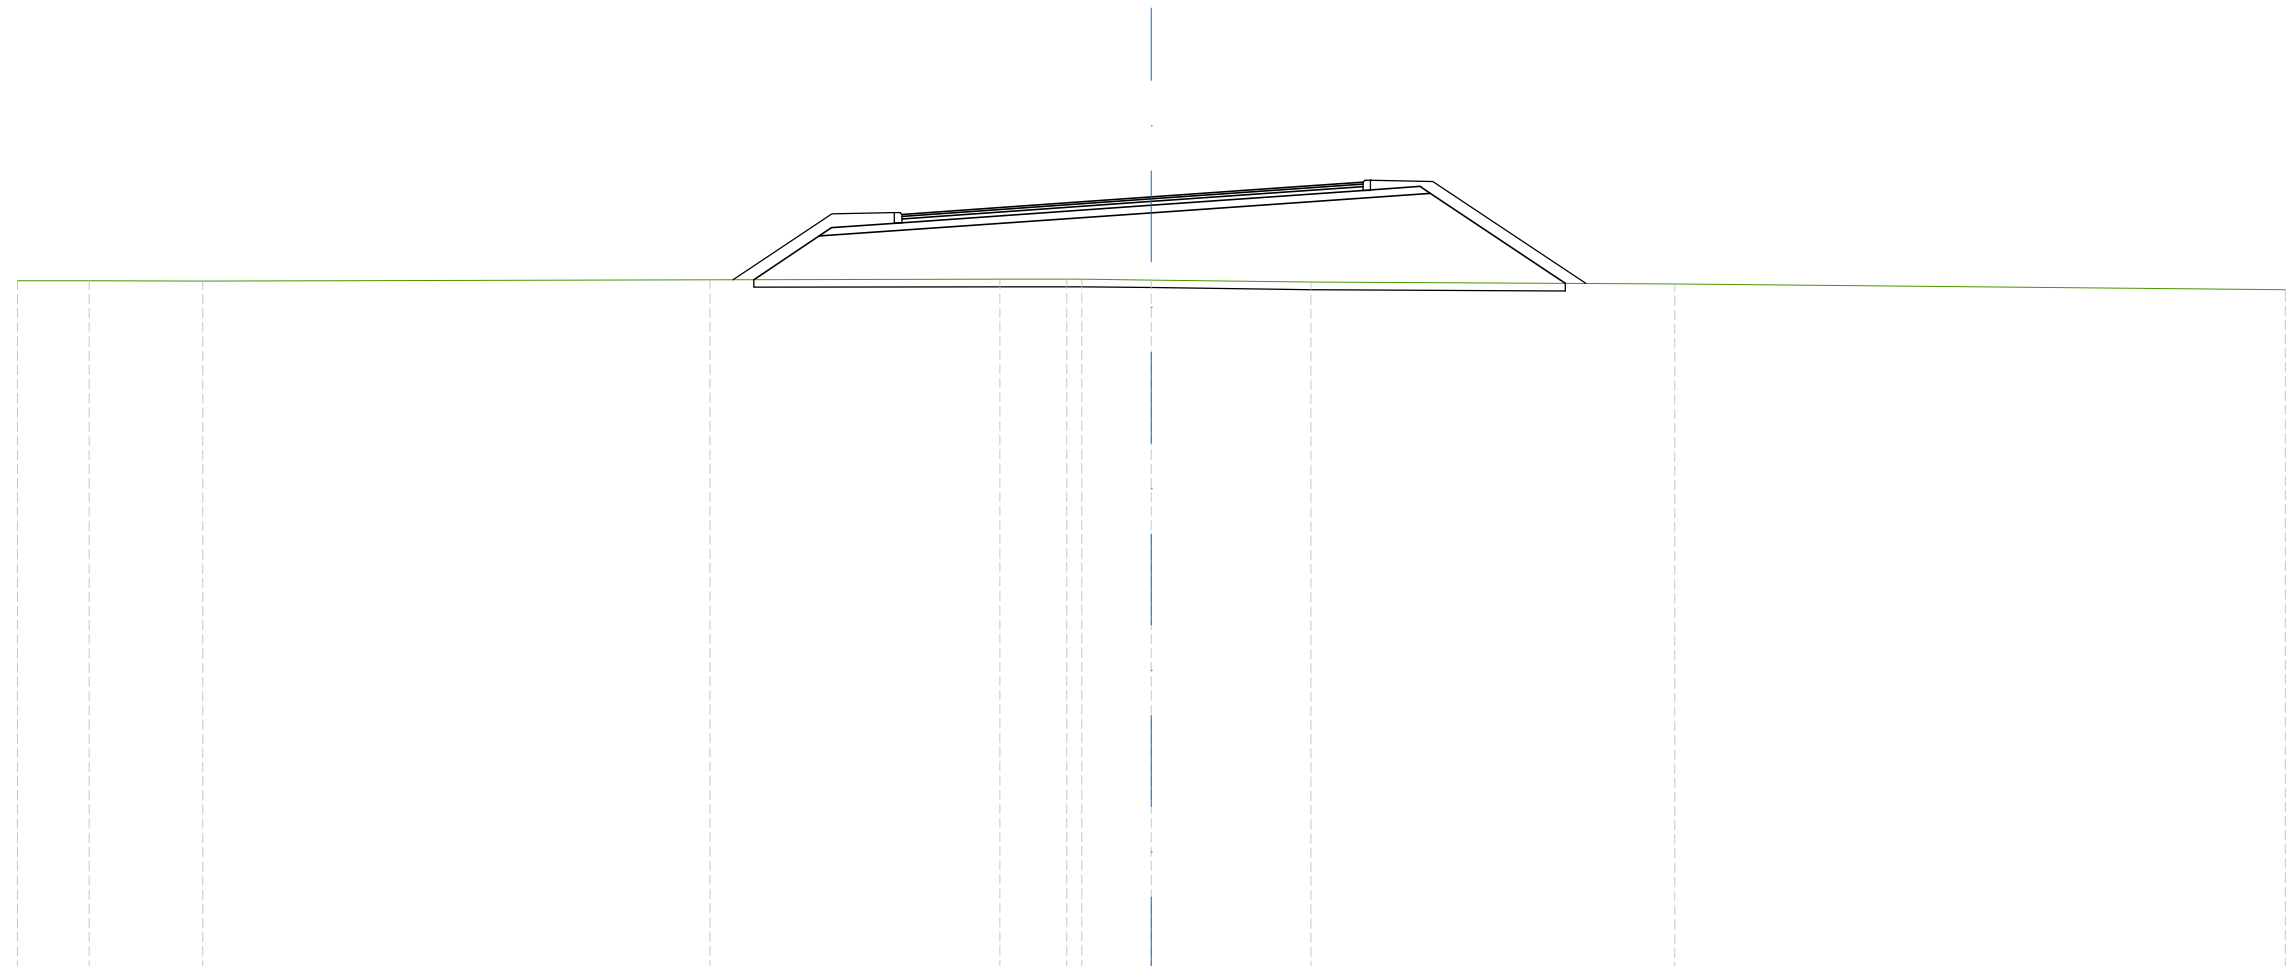

SCALA 1:200

QT.RIF. 271,000


QUOTE TERRENO	289,22	289,22	289,21	289,24	289,26	289,26	289,26	289,24	289,18	289,13	288,98
DIST.PARZIALI TERRENO	1,89	3,01	13,41	7,67	1,78	1,84	4,22	9,63	16,15		
DIST.PARZIALI PROGETTO				1,73	8,79	5,80	1,58	3,57			
QUOTE USURA				290,97	291,15	291,43	291,72	291,83			
DIST.PARZIALI USURA				2,50	4,10	4,10	1,50				





SCAVI E BONIFICHE	
SCOTICO	22,10 m
RILEVATI	
RILEVATO	38,13 m <sup>2</sup>
TERRENO VEGETALE	11,71 m
SOVRASTRUTTURA STRADALE	
STRATO DI USURA	12,47 m
STRATO DI BINDER	12,47 m
STRATO DI BASE	12,47 m
STRATO DI FONDAZIONE	15,86 m

ASSE: Rampa 3C  
 SEZIONE N.: RP3C - 5  
 QT. PROGETTO: 291,633  
 DIST.PROG.: 100,000  
 DIST.PREC.: 25,000  
 DIST.SUCC.: 25,000

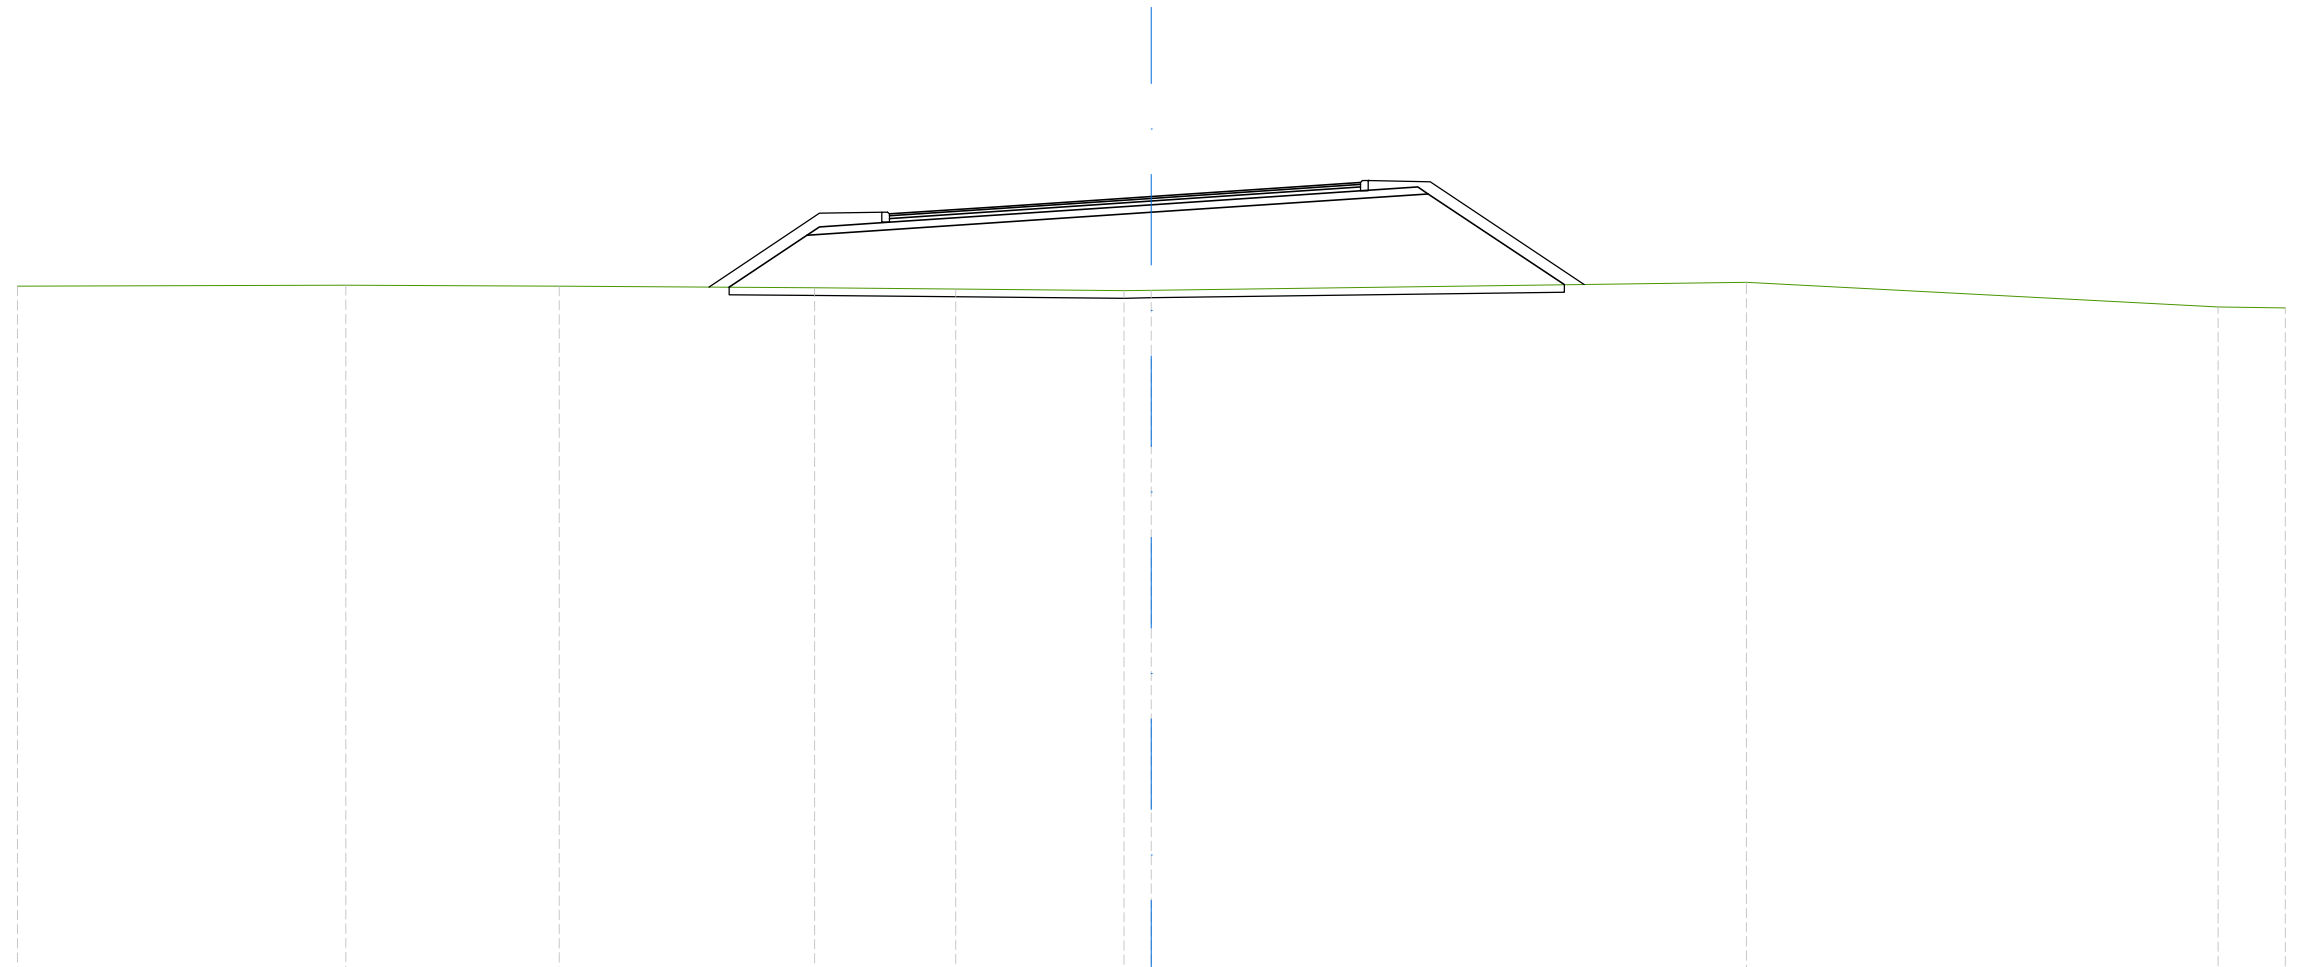


SCALA 1:200

QT.RIF. 271,000

QUOTE TERRENO	289,26		289,29		289,26		289,22		289,18		289,14	289,15			289,36		288,71	288,69
DIST.PARZIALI TERRENO		8,68		5,65		6,76		3,73		4,45	0,73		15,75		12,47		1,78	
DIST.PARZIALI PROGETTO							2,06		9,12			5,73	1,59	3,61				
QUOTE USURA								291,17		291,36		291,63		291,90	292,00			
DIST.PARZIALI USURA									2,90		4,03		4,03		1,50			

SCAVI E BONIFICHE	
SCOTICO	23,02 m
RILEVATI	
RILEVATO	45,73 m <sup>2</sup>
TERRENO VEGETALE	13,23 m
SOVRASTRUTTURA STRADALE	
STRATO DI USURA	12,13 m
STRATO DI BINDER	12,13 m
STRATO DI BASE	12,13 m
STRATO DI FONDAZIONE	15,48 m

ASSE: Rampa 3C  
 SEZIONE N.: RP3C - 6  
 QT. PROGETTO: 291,754  
 DIST.PROG.: 125,000  
 DIST.PREC.: 25,000  
 DIST.SUCC.: 25,000

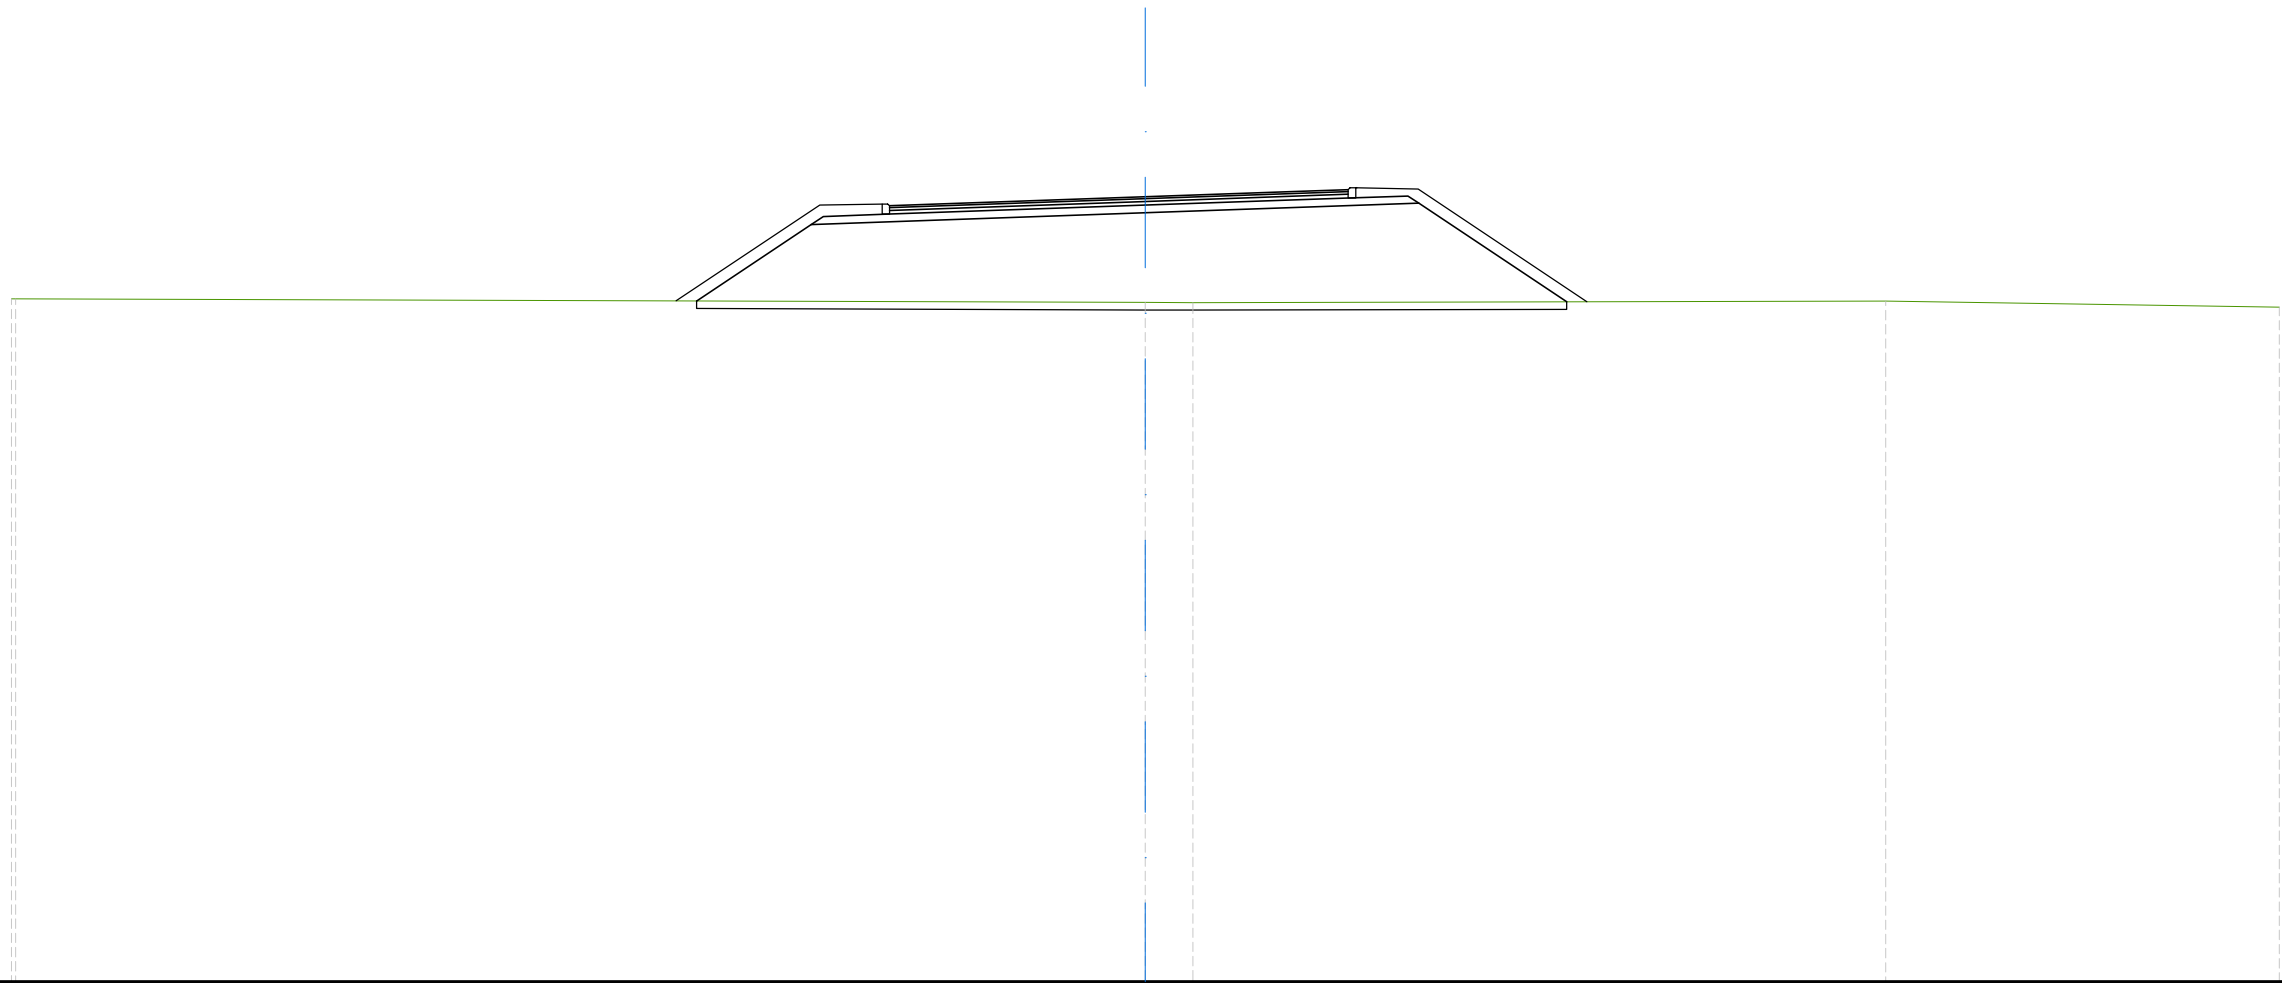

SCALA 1:200


QT.RIF. 271,000

QUOTE TERRENO	289,06							288,96	288,96			289,00			288,84
DIST.PARZIALI TERRENO		29,89				1,26	18,33				10,42				
DIST.PARZIALI PROGETTO			3,03	8,84			5,57	1,67	3,91						
QUOTE USURA			291,52	291,62		291,75		291,89	291,94						
DIST.PARZIALI USURA			2,90	3,87		3,87	1,50								



SCAVI E BONIFICHE	
SCOTICO	22,50 m
RILEVATI	
RILEVATO	47,35 m <sup>2</sup>
TERRENO VEGETALE	13,93 m
SOVRASTRUTTURA STRADALE	
STRATO DI USURA	11,04 m
STRATO DI BINDER	11,04 m
STRATO DI BASE	11,04 m
STRATO DI FONDAZIONE	14,43 m

ASSE: Rampa 3C  
 SEZIONE N.: RP3C - 7  
 QT. PROGETTO: 291,827  
 DIST.PROG.: 150,000  
 DIST.PREC.: 25,000  
 DIST.SUCC.: 25,000

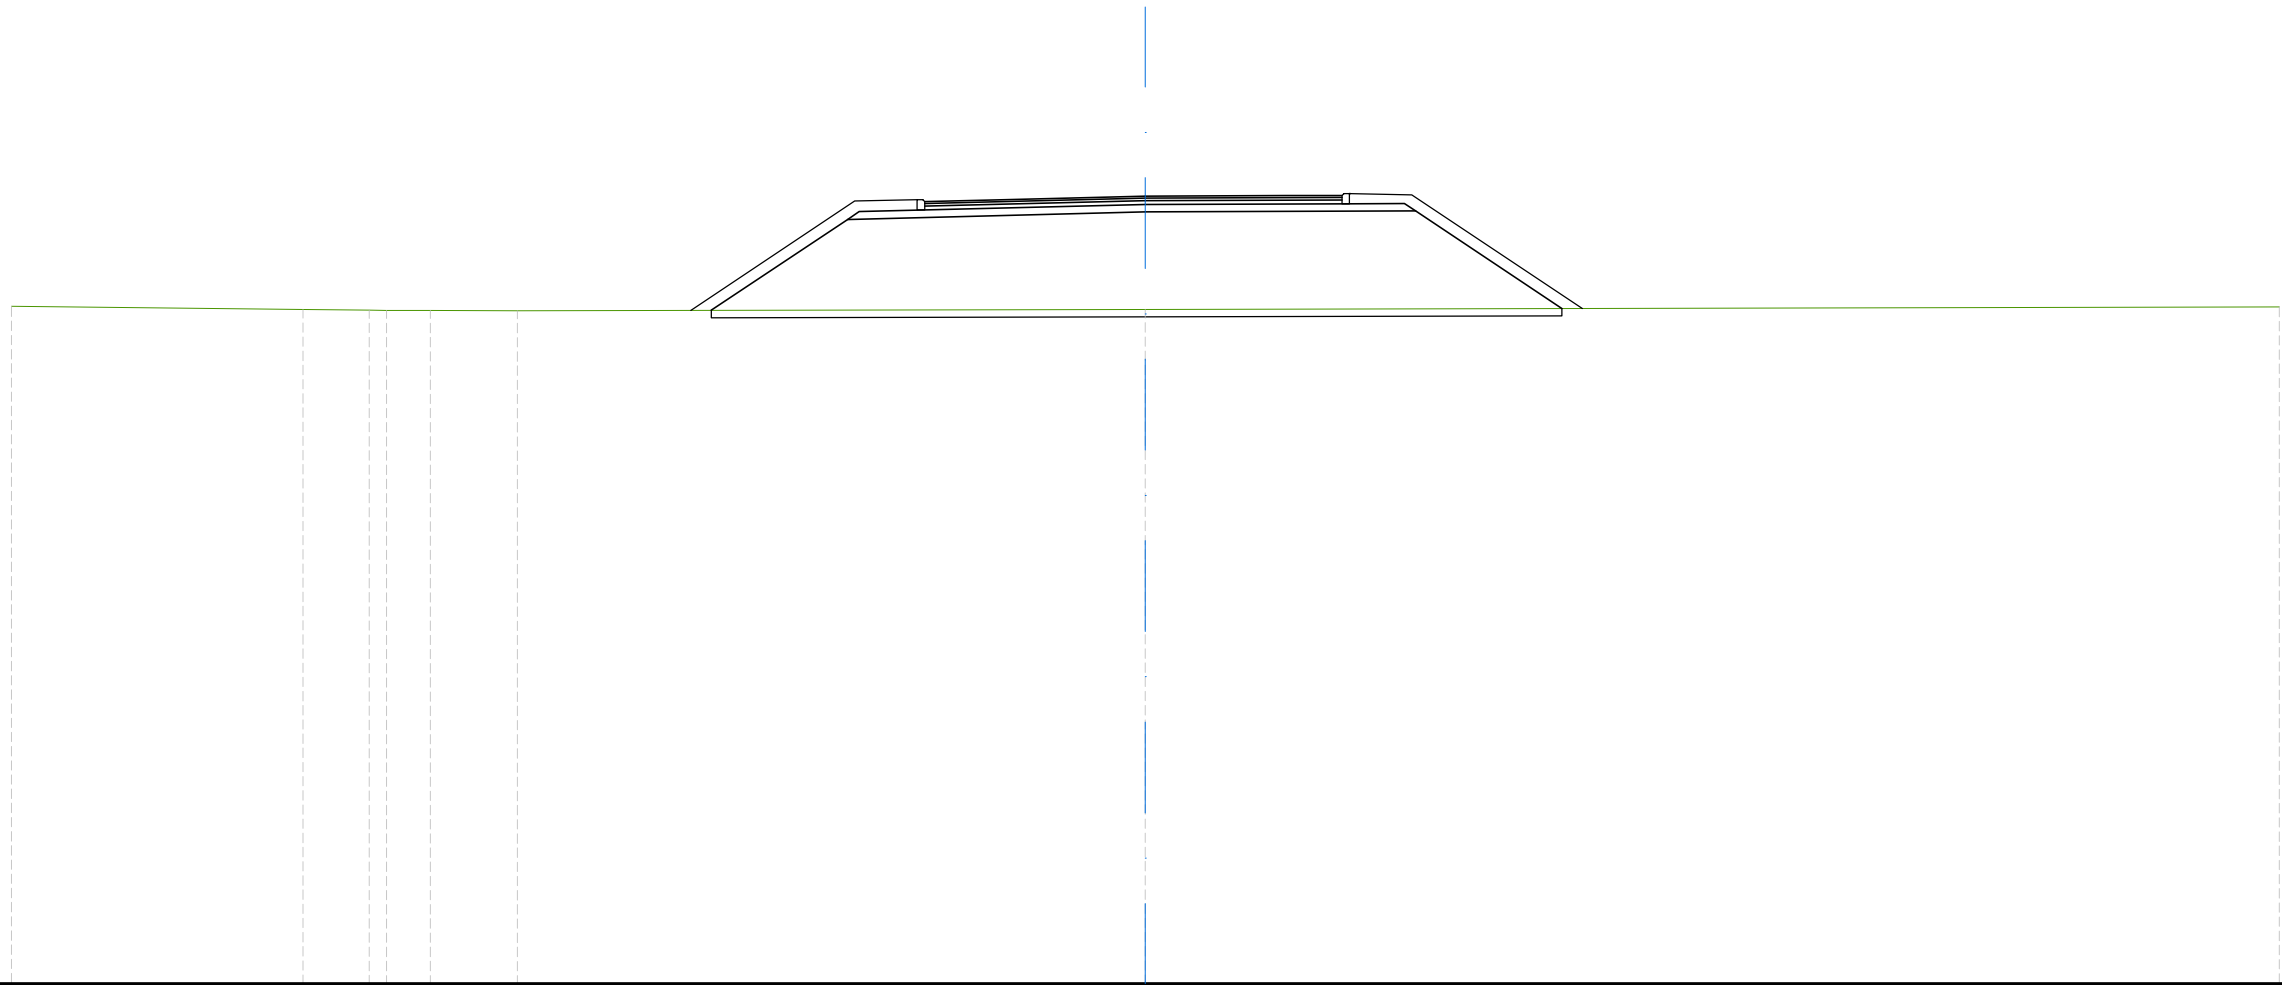


SCALA 1:200

QT.RIF. 271,000

QUOTE TERRENO	288,91		288,83	288,81	288,80	288,80	288,80		288,83			288,90	
DIST.PARZIALI TERRENO		7,71		1,75	1,16	2,30		16,62				30,00	
DIST.PARZIALI PROGETTO								3,60		7,88	5,40	1,75	3,86
QUOTE USURA									291,68	291,73	291,83	291,84	291,85
DIST.PARZIALI USURA										2,14	3,70	3,70	1,50

SCAVI E BONIFICHE	
SCOTICO	20,21 m
RILEVATI	
RILEVATO	34,71 m <sup>2</sup>
TERRENO VEGETALE	12,06 m
SOVRASTRUTTURA STRADALE	
STRATO DI USURA	10,31 m
STRATO DI BINDER	10,31 m
STRATO DI BASE	10,31 m
STRATO DI FONDAZIONE	13,77 m

ASSE: Rampa 3C  
 SEZIONE N.: RP3C - 8  
 QT. PROGETTO: 291,837  
 DIST.PROG.: 175,000  
 DIST.PREC.: 25,000  
 DIST.SUCC.: 25,000

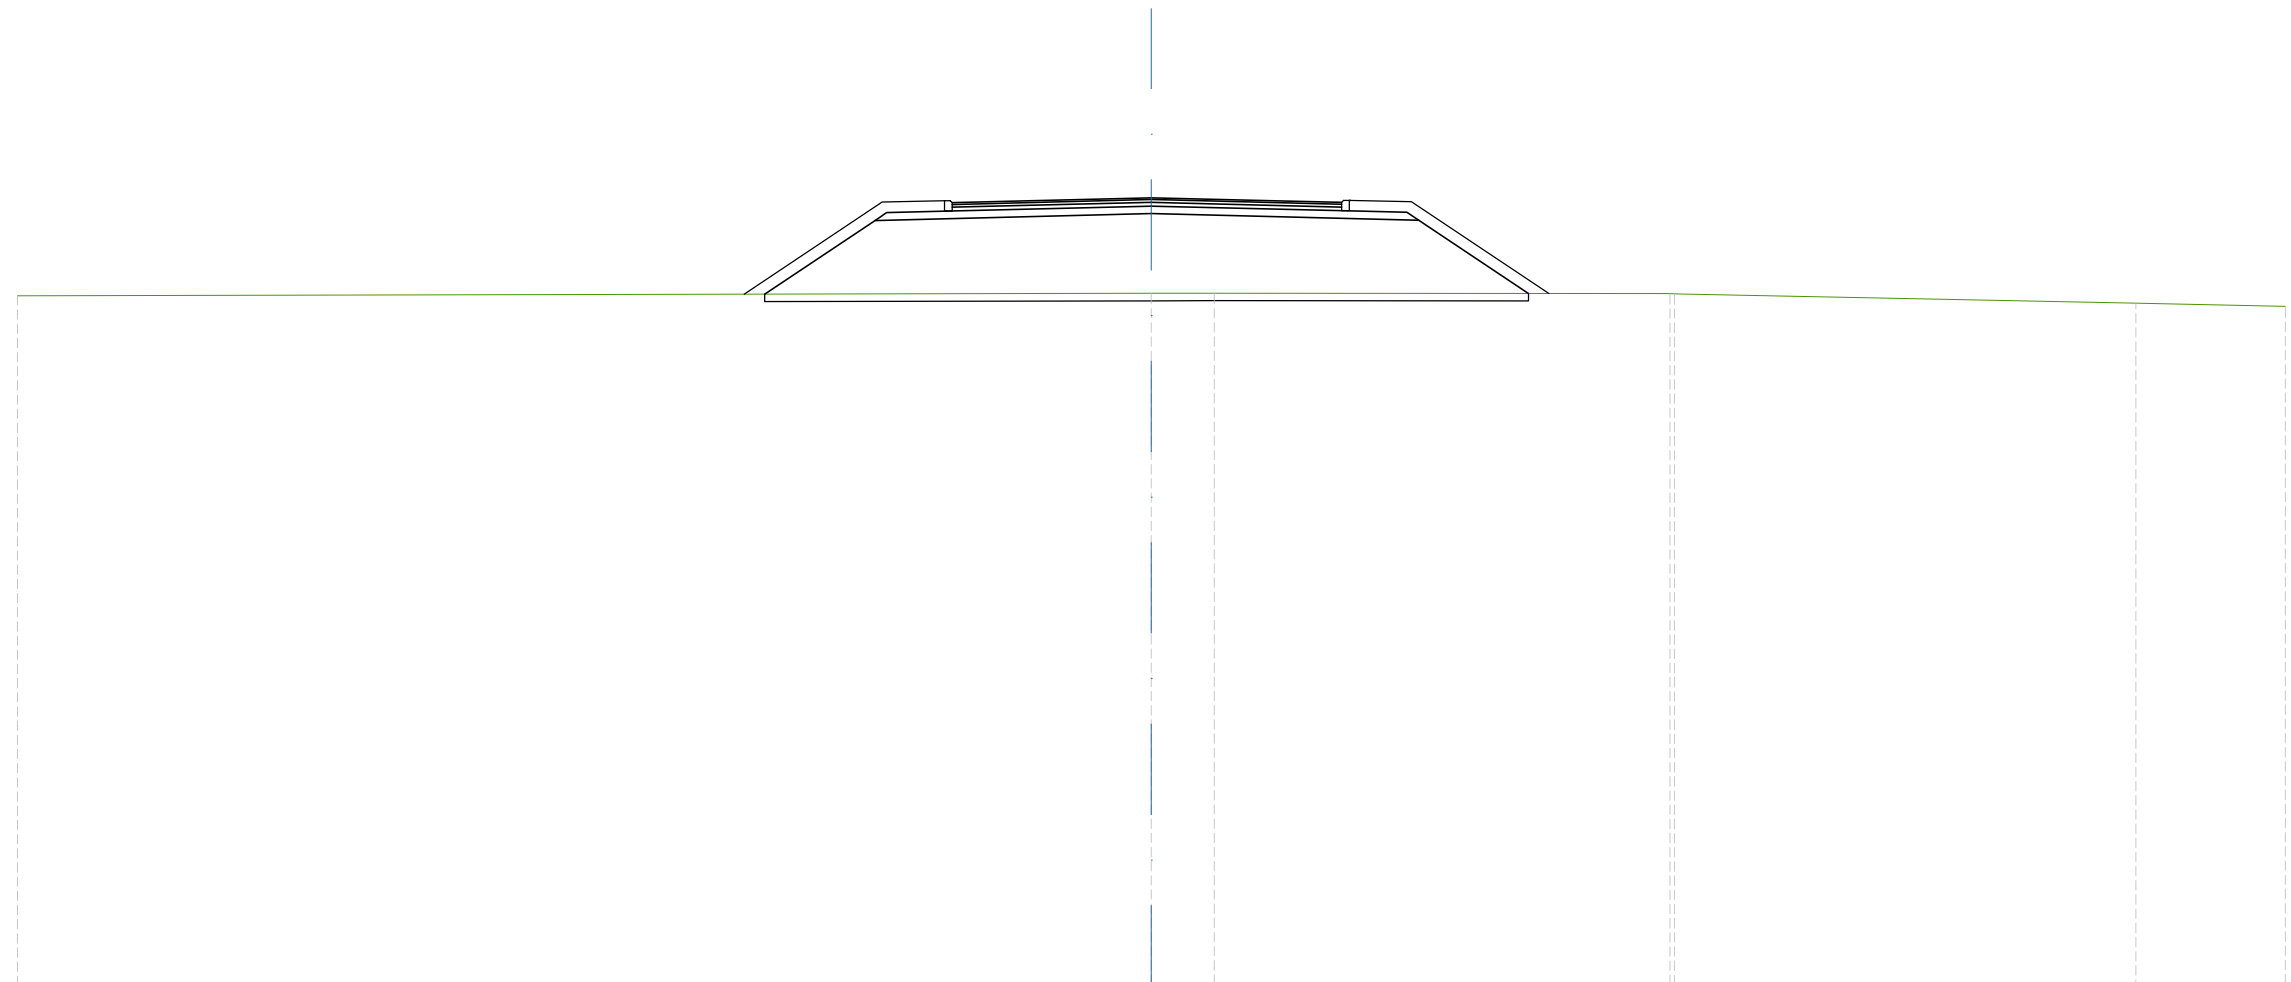


SCALA 1:200

QT.RIF. 271,000

QUOTE TERRENO	289,24							289,31	289,31				289,30	289,30			289,05	288,97
DIST.PARZIALI TERRENO	30,00						1,67	12,05			12,21		3,95					
DIST.PARZIALI PROGETTO			2,92	7,31		5,23		1,84	2,91									
QUOTE USURA			291,71	291,75	291,84		291,75	291,71										
DIST.PARZIALI USURA			1,74	3,53		3,53		1,50										

SCAVI E BONIFICHE	
SCOTICO	19,40 m
RILEVATI	
RILEVATO	30,85 m <sup>2</sup>
TERRENO VEGETALE	11,45 m
SOVRASTRUTTURA STRADALE	
STRATO DI USURA	10,00 m
STRATO DI BINDER	10,00 m
STRATO DI BASE	10,00 m
STRATO DI FONDAZIONE	13,46 m

ASSE: Rampa 3C  
 SEZIONE N.: RP3C - 9  
 QT. PROGETTO: 291,785  
 DIST.PROG.: 200,000  
 DIST.PREC.: 25,000  
 DIST.SUCC.: 25,000

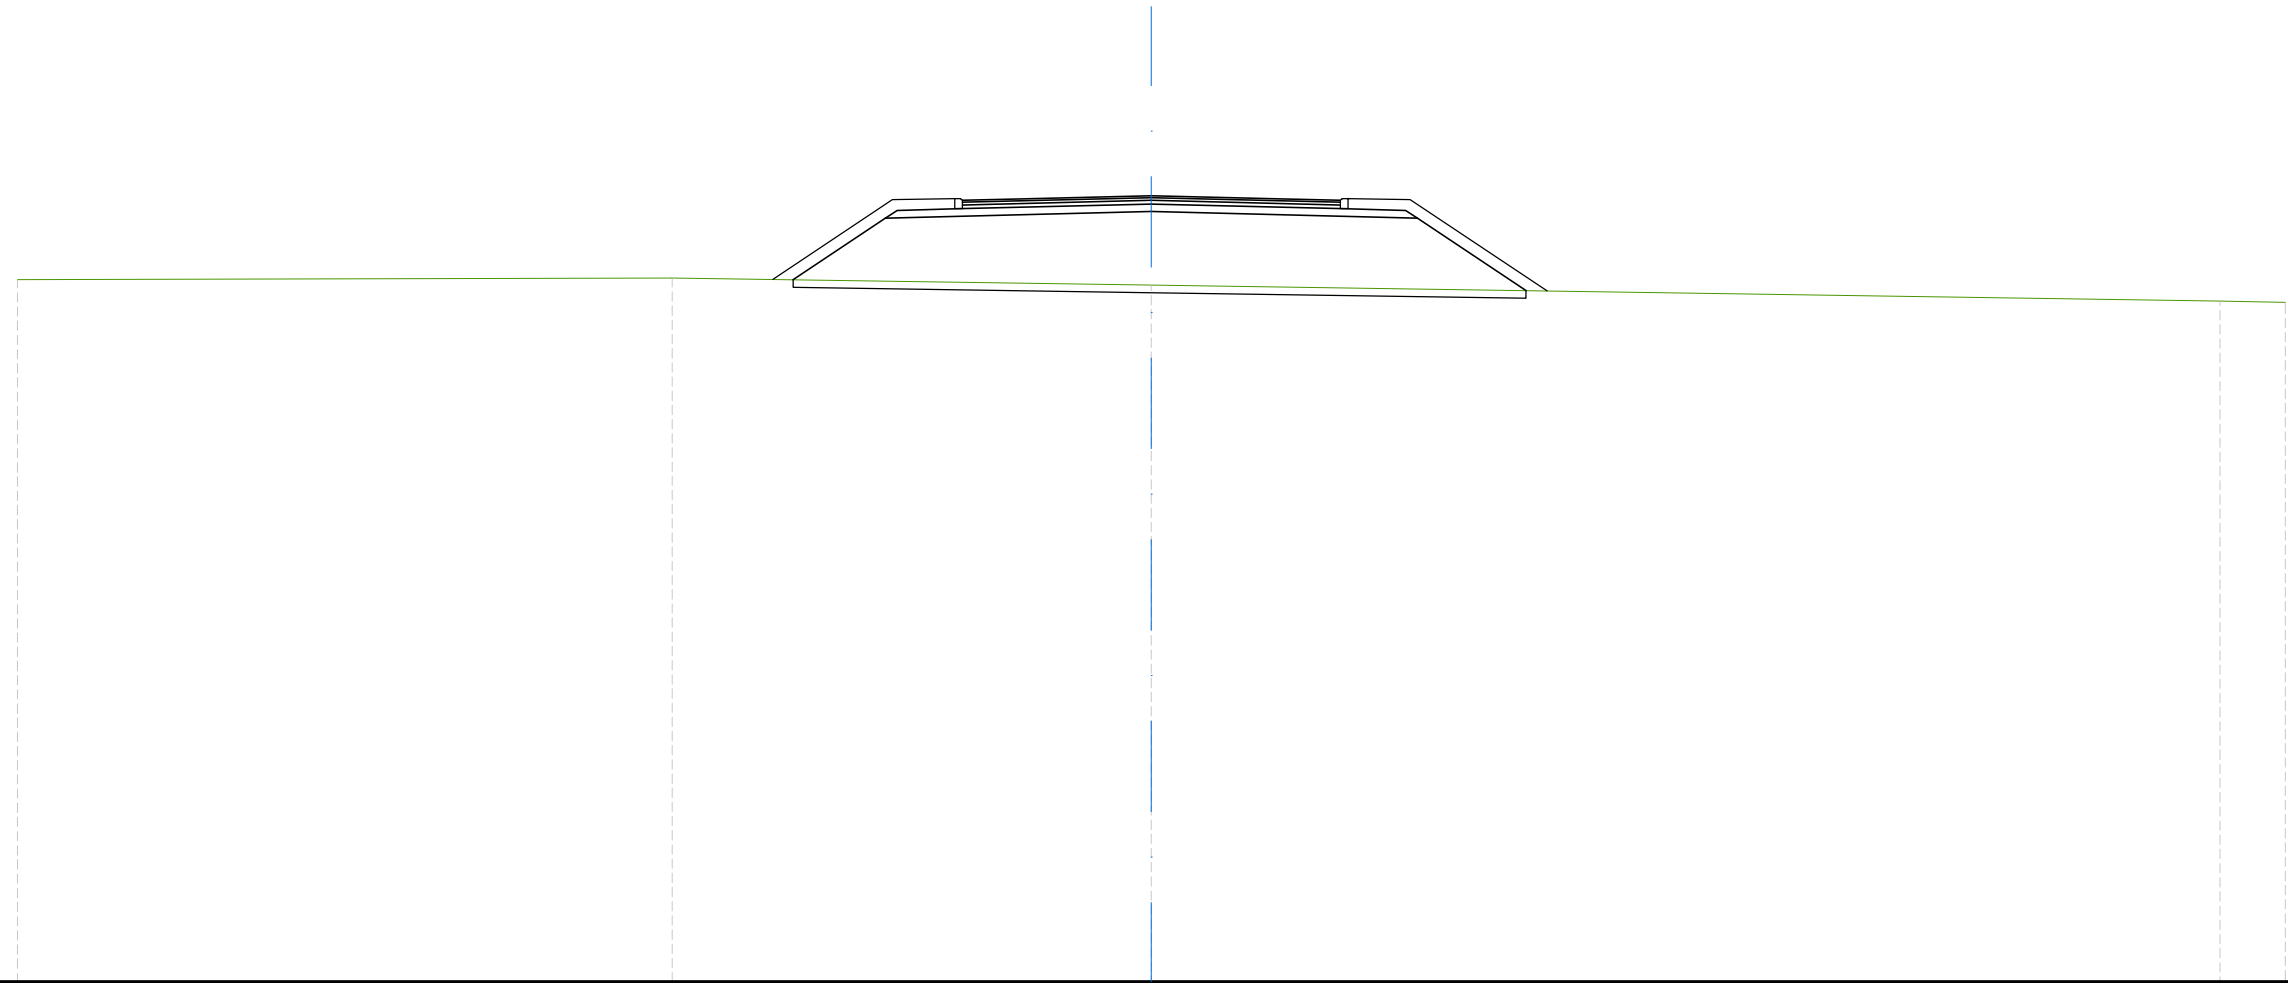


SCALA 1:200

QT.RIF. 271,000

QUOTE TERRENO	289,57	289,61	289,42	289,00	288,96		
DIST.PARZIALI TERRENO	17,32	12,68	28,27	1,73			
DIST.PARZIALI PROGETTO		2,44	7,04	5,20	1,84	2,87	
QUOTE USURA			291,66	291,70	291,79	291,70	291,66
DIST.PARZIALI USURA			1,50	3,50	3,50	1,50	

SCAVI E BONIFICHE	
SCOTICO	18,91 m
RILEVATI	
RILEVATO	27,88 m <sup>2</sup>
TERRENO VEGETALE	10,85 m
SOVRASTRUTTURA STRADALE	
STRATO DI USURA	10,00 m
STRATO DI BINDER	10,00 m
STRATO DI BASE	10,00 m
STRATO DI FONDAZIONE	13,46 m

ASSE: Rampa 3C  
 SEZIONE N.: RP3C - 10  
 QT. PROGETTO: 291,674  
 DIST.PROG.: 225,000  
 DIST.PREC.: 25,000  
 DIST.SUCC.: 25,000

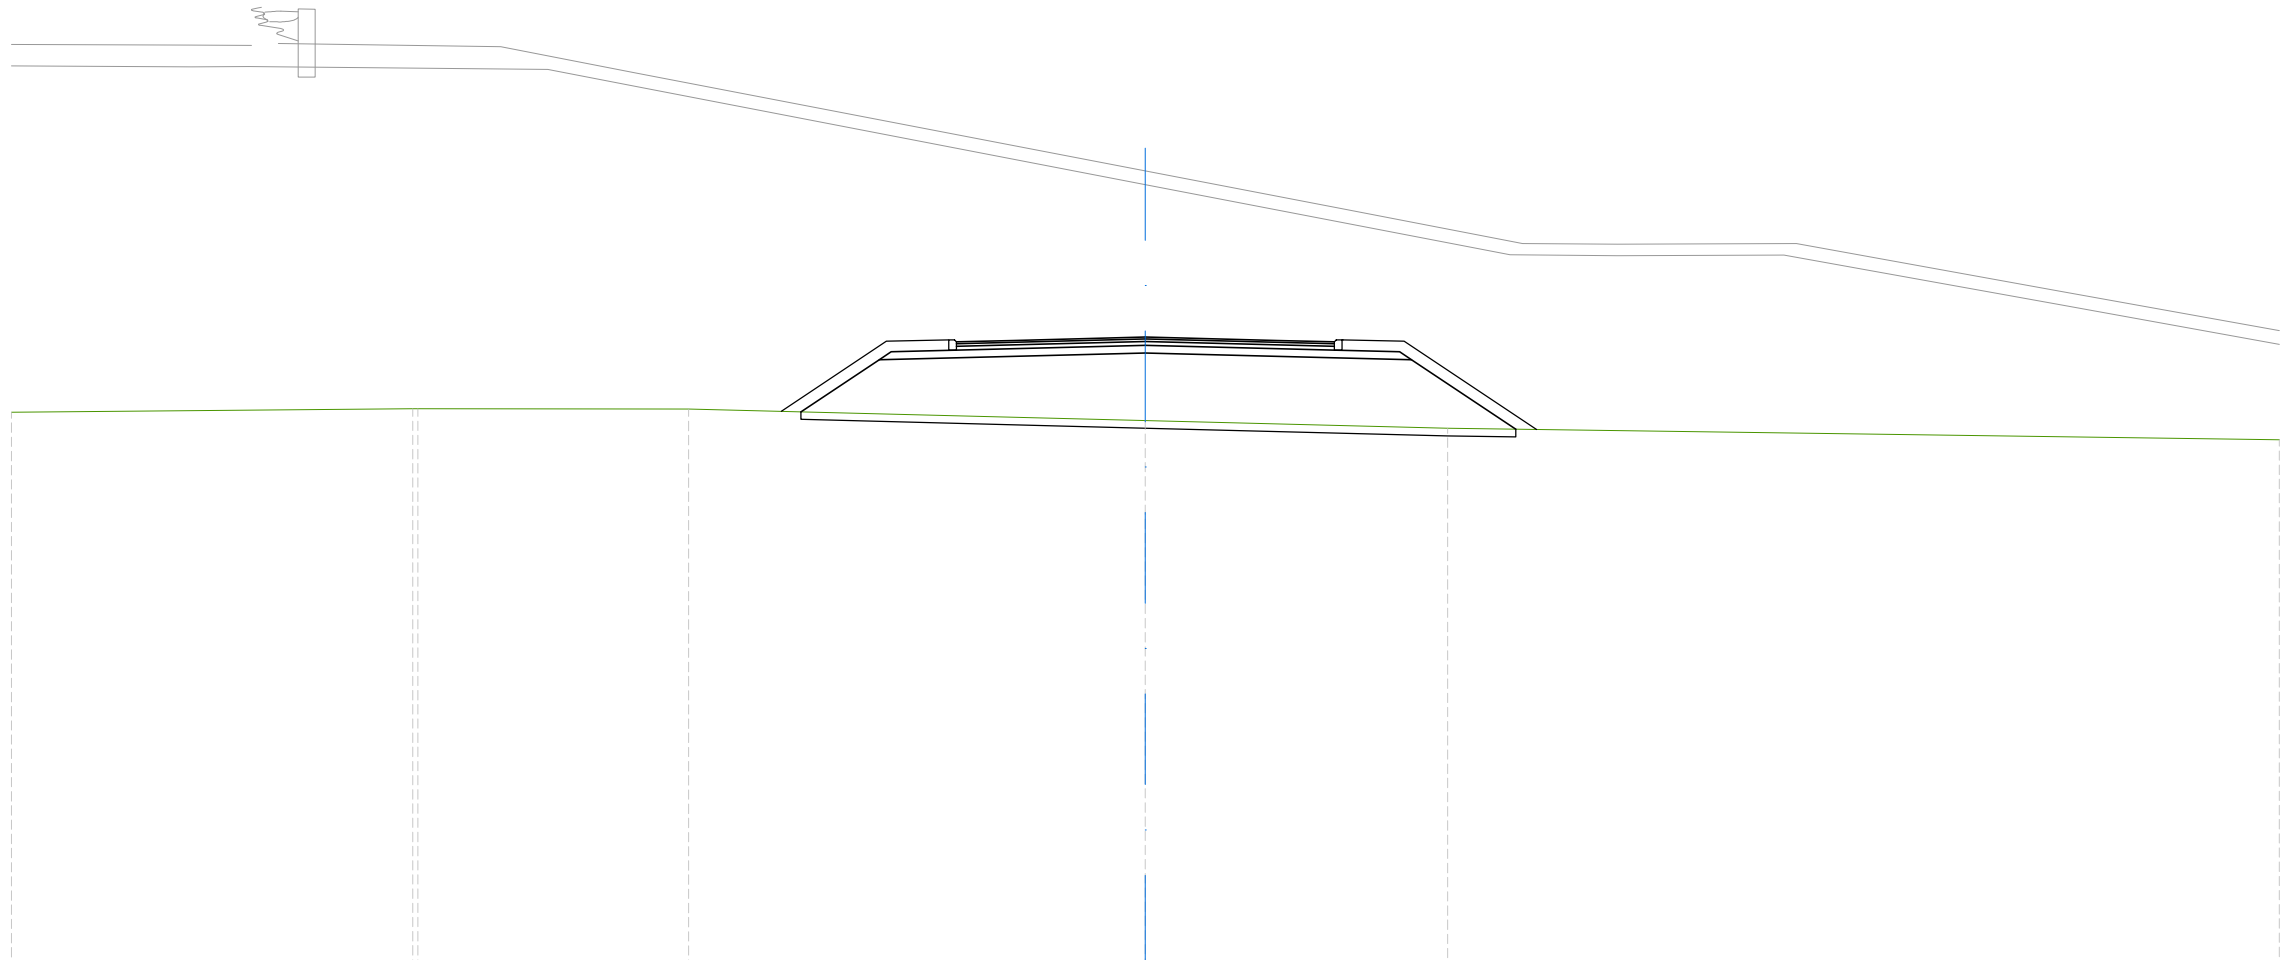


SCALA 1:200

QT.RIF. 275,000

QUOTE TERRENO	289,68	289,78 289,78	289,77	289,47	289,26	288,96	
DIST.PARZIALI TERRENO	10,62	7,16	12,09	7,99	22,01		
DIST.PARZIALI PROGETTO			2,07	7,04	5,20	1,84	2,76
QUOTE USURA			291,55	291,59	291,67	291,59	291,55
DIST.PARZIALI USURA			1,50	3,50	3,50	1,50	

SCAVI E BONIFICHE	
SCOTICO	17,23 m
RILEVATI	
RILEVATO	17,68 m <sup>2</sup>
TERRENO VEGETALE	8,85 m
SOVRASTRUTTURA STRADALE	
STRATO DI USURA	10,00 m
STRATO DI BINDER	10,00 m
STRATO DI BASE	10,00 m
STRATO DI FONDAZIONE	13,46 m

ASSE: Rampa 3C  
 SEZIONE N.: RP3C - 11  
 QT. PROGETTO: 291,549  
 DIST.PROG.: 250,000  
 DIST.PREC.: 25,000  
 DIST.SUCC.: 25,000

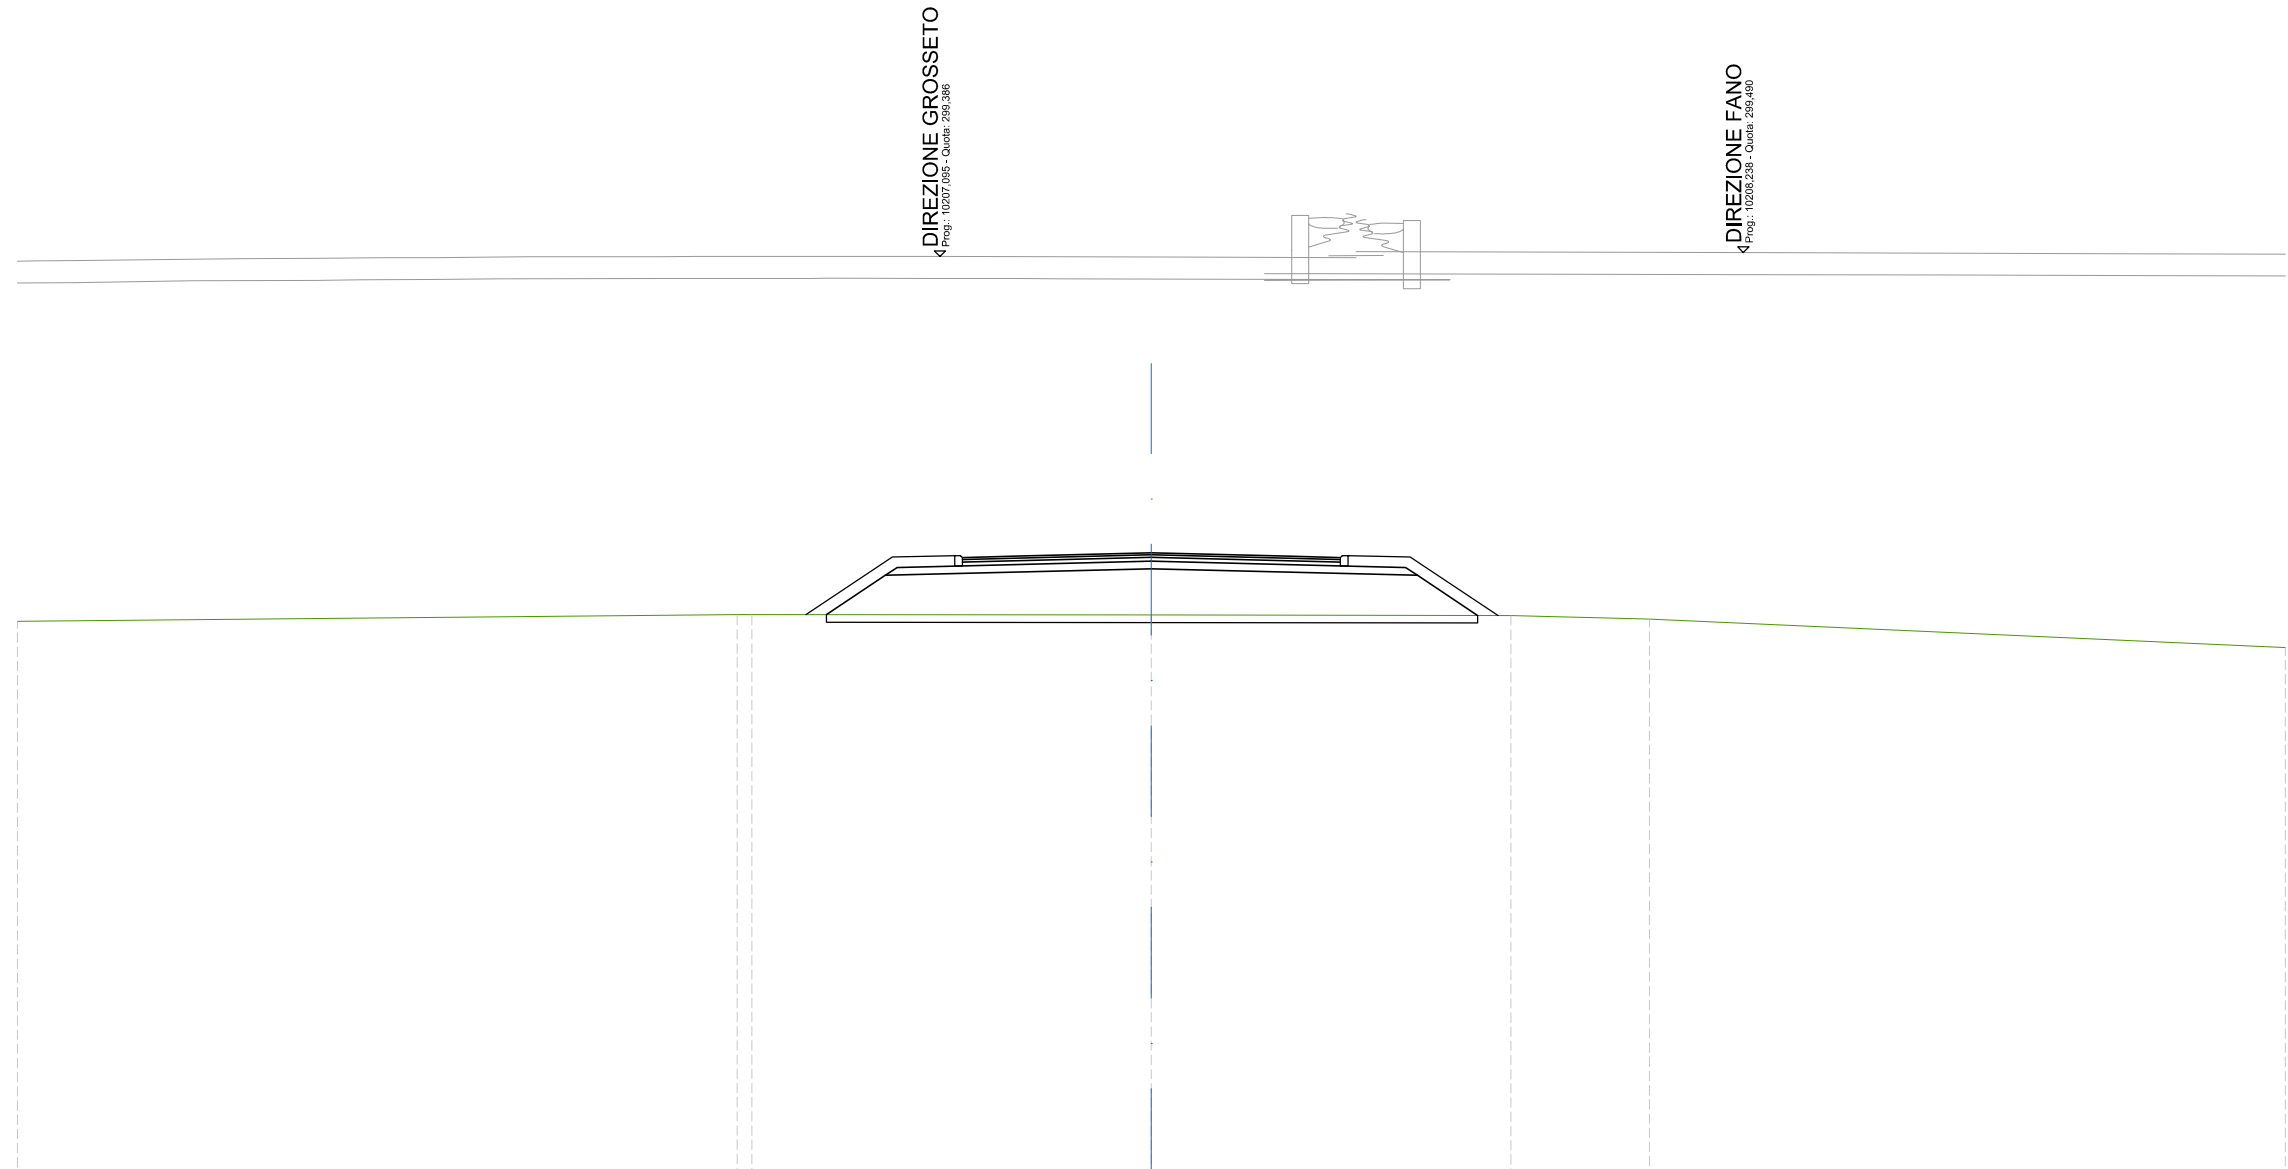


SCALA 1:200

QT.RIF. 275,000

QUOTE TERRENO	289,74		289,92	289,92		289,90		289,89		289,80		289,04
DIST.PARZIALI TERRENO		19,04			10,57			9,51		3,67		16,82
DIST.PARZIALI PROGETTO					1,56		7,04		5,20	1,84	1,59	
QUOTE USURA					291,42	291,46	291,55	291,46	291,42			
DIST.PARZIALI USURA					1,50	3,50	3,50	1,50				

SCAVI E BONIFICHE	
SCOTICO	17,06 m
RILEVATI	
RILEVATO	16,04 m <sup>2</sup>
TERRENO VEGETALE	8,51 m
SOVRASTRUTTURA STRADALE	
STRATO DI USURA	10,12 m
STRATO DI BINDER	10,12 m
STRATO DI BASE	10,12 m
STRATO DI FONDAZIONE	13,57 m

ASSE: Rampa 3C  
 SEZIONE N.: RP3C - 12  
 QT. PROGETTO: 291,424  
 DIST.PROG.: 275,000  
 DIST.PREC.: 25,000  
 DIST.SUCC.: 25,000

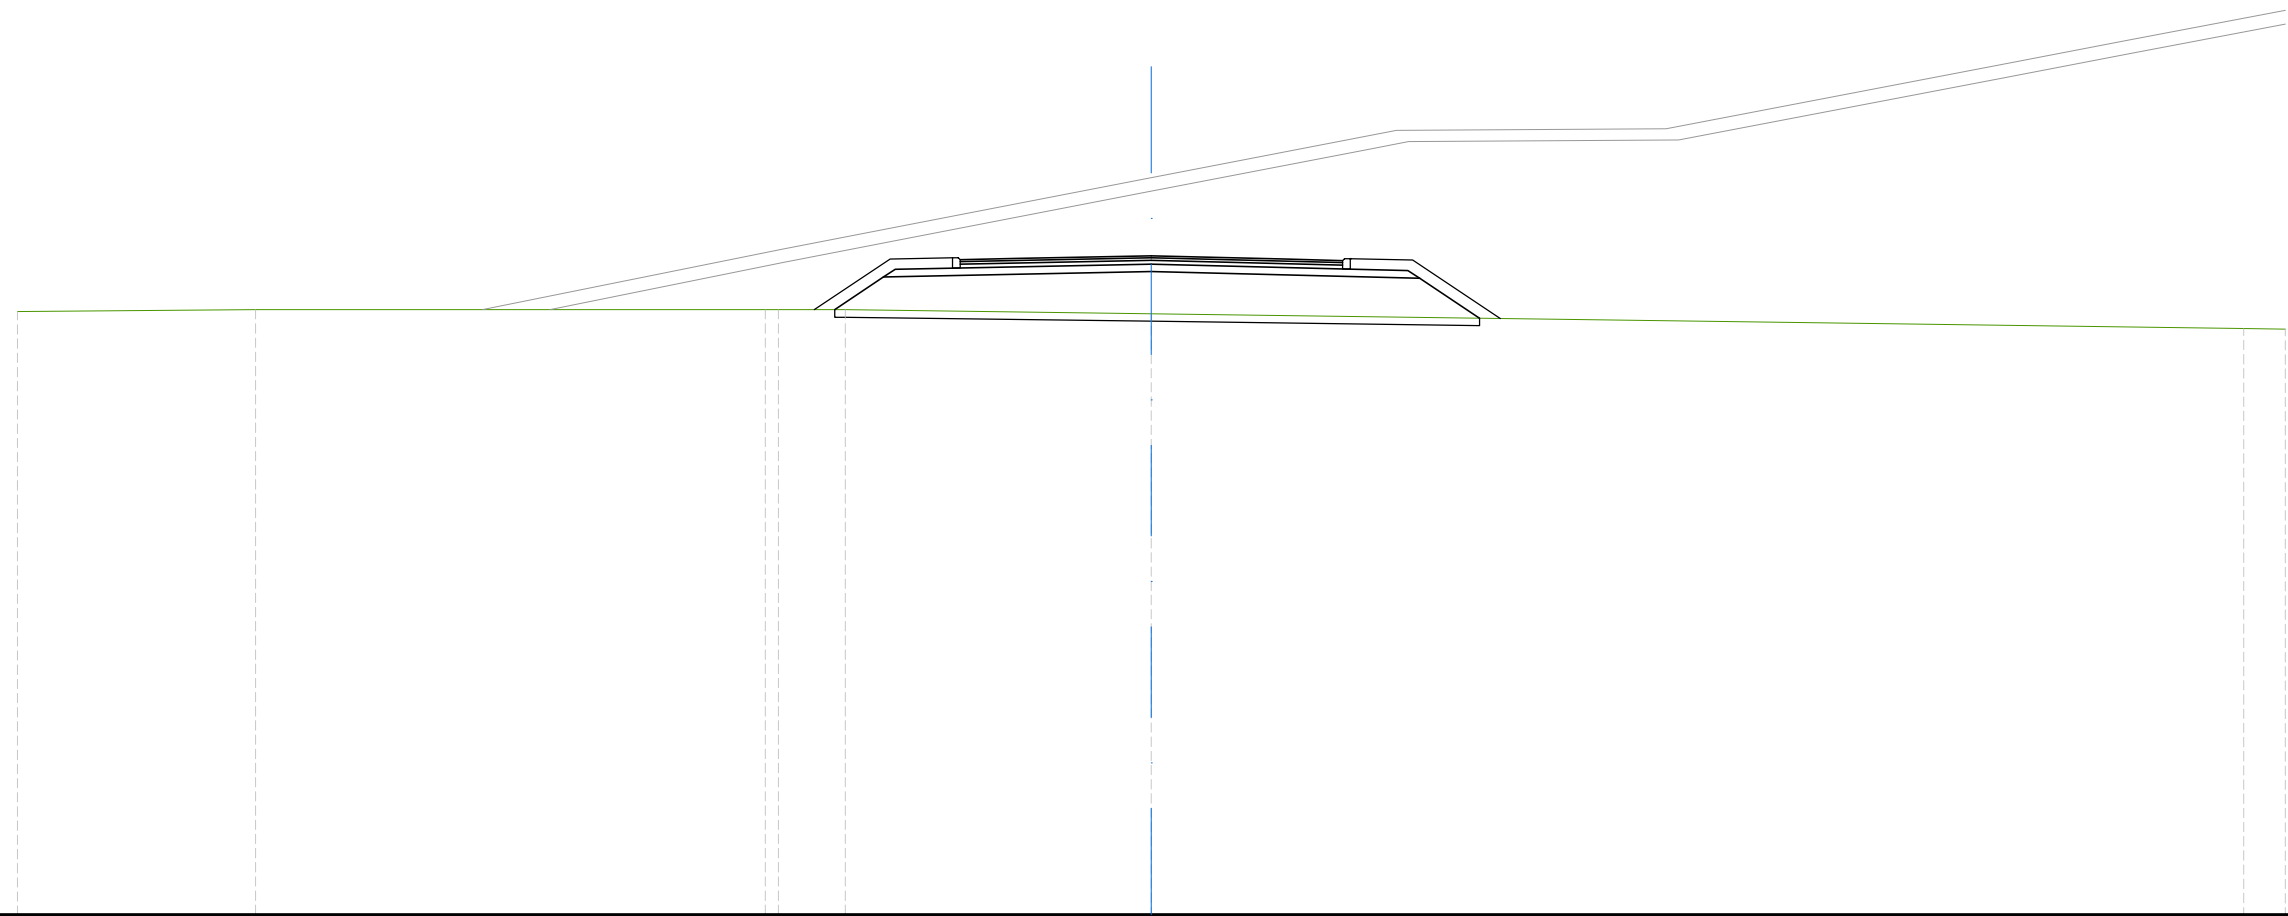


SCALA 1:200

QT.RIF. 274,000

QUOTE TERRENO	289,95	290,00	290,00	290,00	289,89	289,50	289,49
DIST.PARZIALI TERRENO	6,29	13,49	1,77	8,10	28,90	1,10	
DIST.PARZIALI PROGETTO			1,29	7,09	5,26	1,84	1,58
QUOTE USURA			291,32	291,35	291,42	291,34	291,30
DIST.PARZIALI USURA			1,50	3,56	3,56	1,50	

SCAVI E BONIFICHE	
SCOTICO	17,17 m
RILEVATI	
RILEVATO	14,26 m <sup>2</sup>
TERRENO VEGETALE	8,25 m
SOVRASTRUTTURA STRADALE	
STRATO DI USURA	10,45 m
STRATO DI BINDER	10,45 m
STRATO DI BASE	10,45 m
STRATO DI FONDAZIONE	13,81 m

ASSE: Rampa 3C  
 SEZIONE N.: RP3C - 13  
 QT. PROGETTO: 291,299  
 DIST.PROG.: 300,000  
 DIST.PREC.: 25,000  
 DIST.SUCC.: 25,000

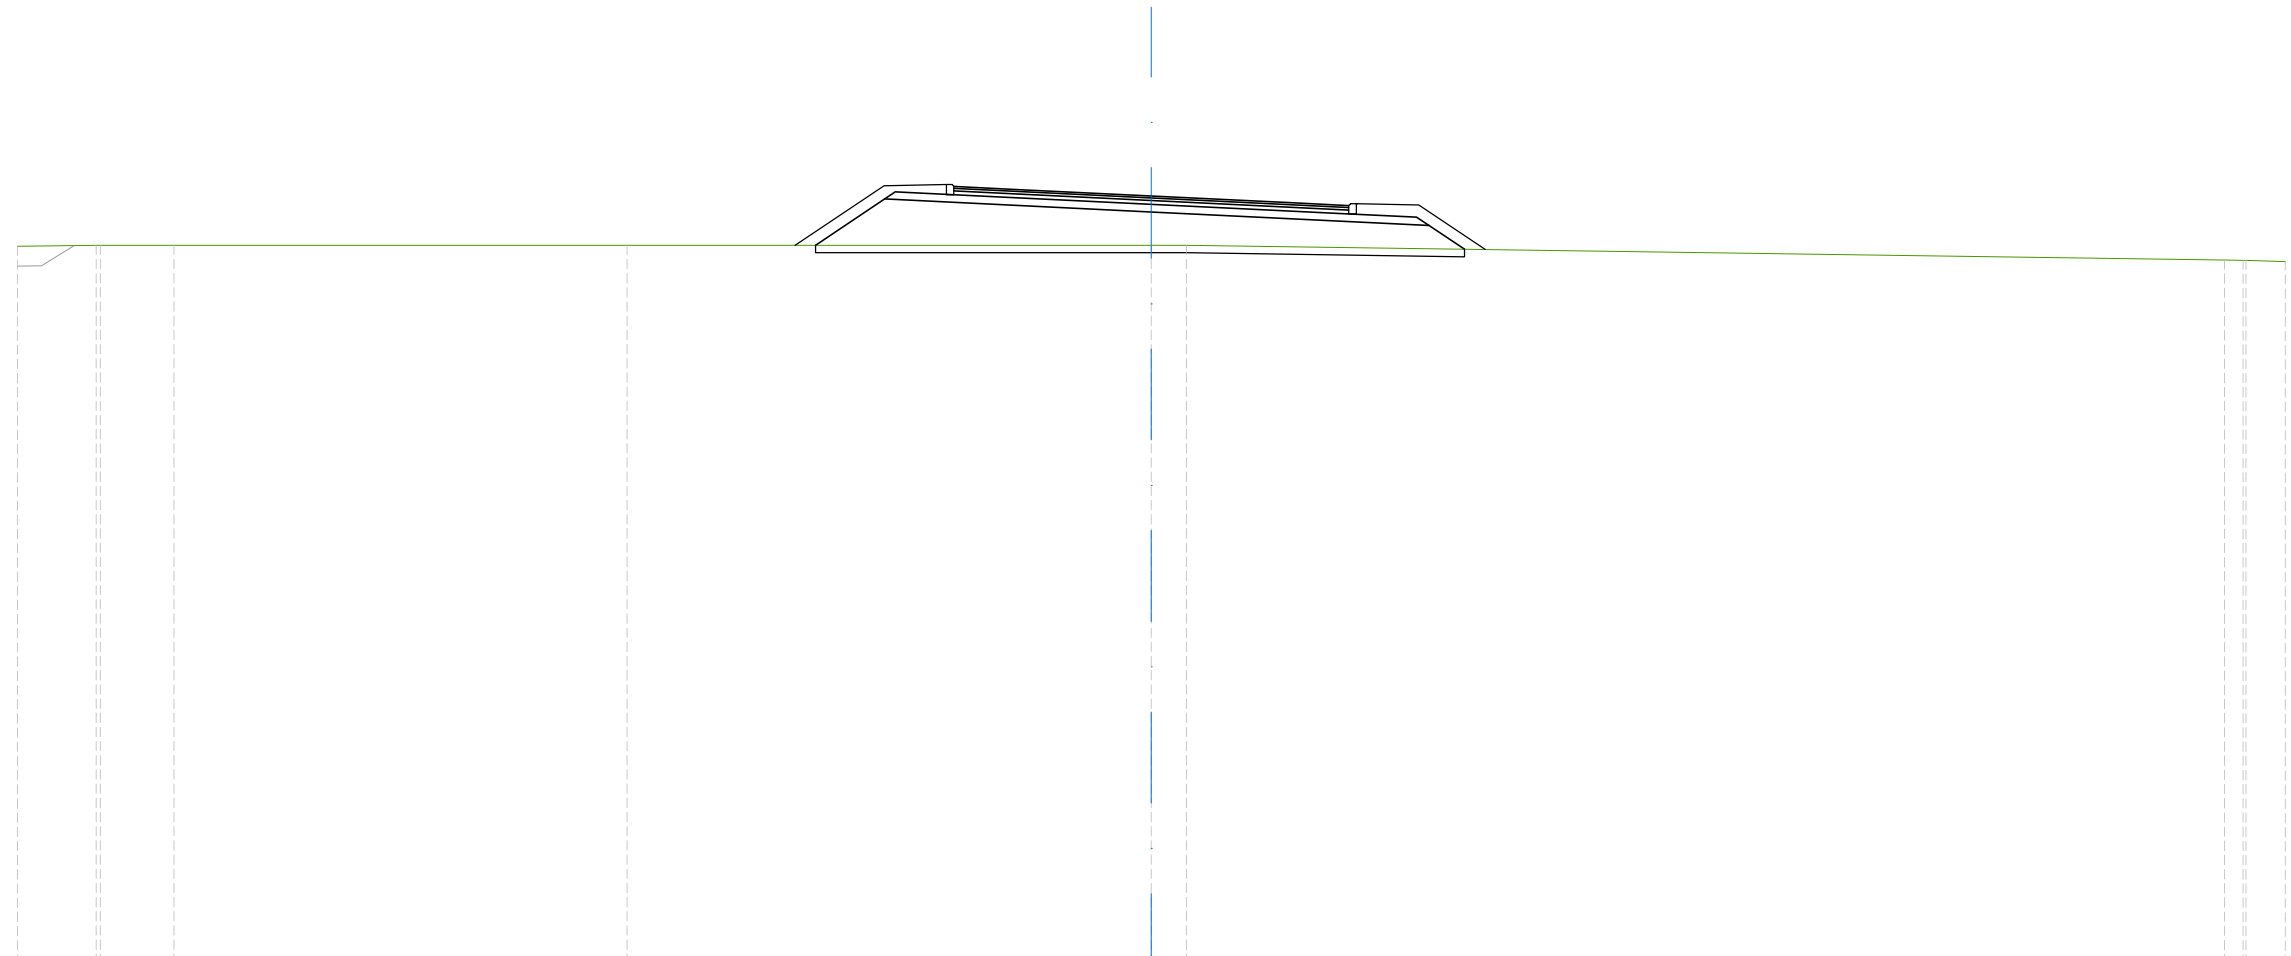


SCALA 1:200

QT.RIF. 271,000

QUOTE TERRENO	289,97	290,00	290,00	290,00	290,00	290,00	290,00	290,00	289,61
DIST.PARZIALI TERRENO	2,08	1,95	11,99	13,87	0,93	27,46	0,49	1,04	289,60
DIST.PARZIALI PROGETTO				1,83	7,05	5,42	1,92	0,94	
QUOTE USURA				291,55	291,48	291,30	291,12	291,05	
DIST.PARZIALI USURA				1,50	3,72	3,72	1,50		

SCAVI E BONIFICHE	
SCOTICO	15,33 m
RILEVATI	
RILEVATO	9,80 m <sup>2</sup>
TERRENO VEGETALE	5,21 m
SOVRASTRUTTURA STRADALE	
STRATO DI USURA	10,60 m
STRATO DI BINDER	10,60 m
STRATO DI BASE	10,60 m
STRATO DI FONDAZIONE	13,98 m

ASSE: Rampa 3C  
 SEZIONE N.: RP3C - 14  
 QT. PROGETTO: 291,174  
 DIST.PROG.: 325,000  
 DIST.PREC.: 25,000  
 DIST.SUCC.: 25,000

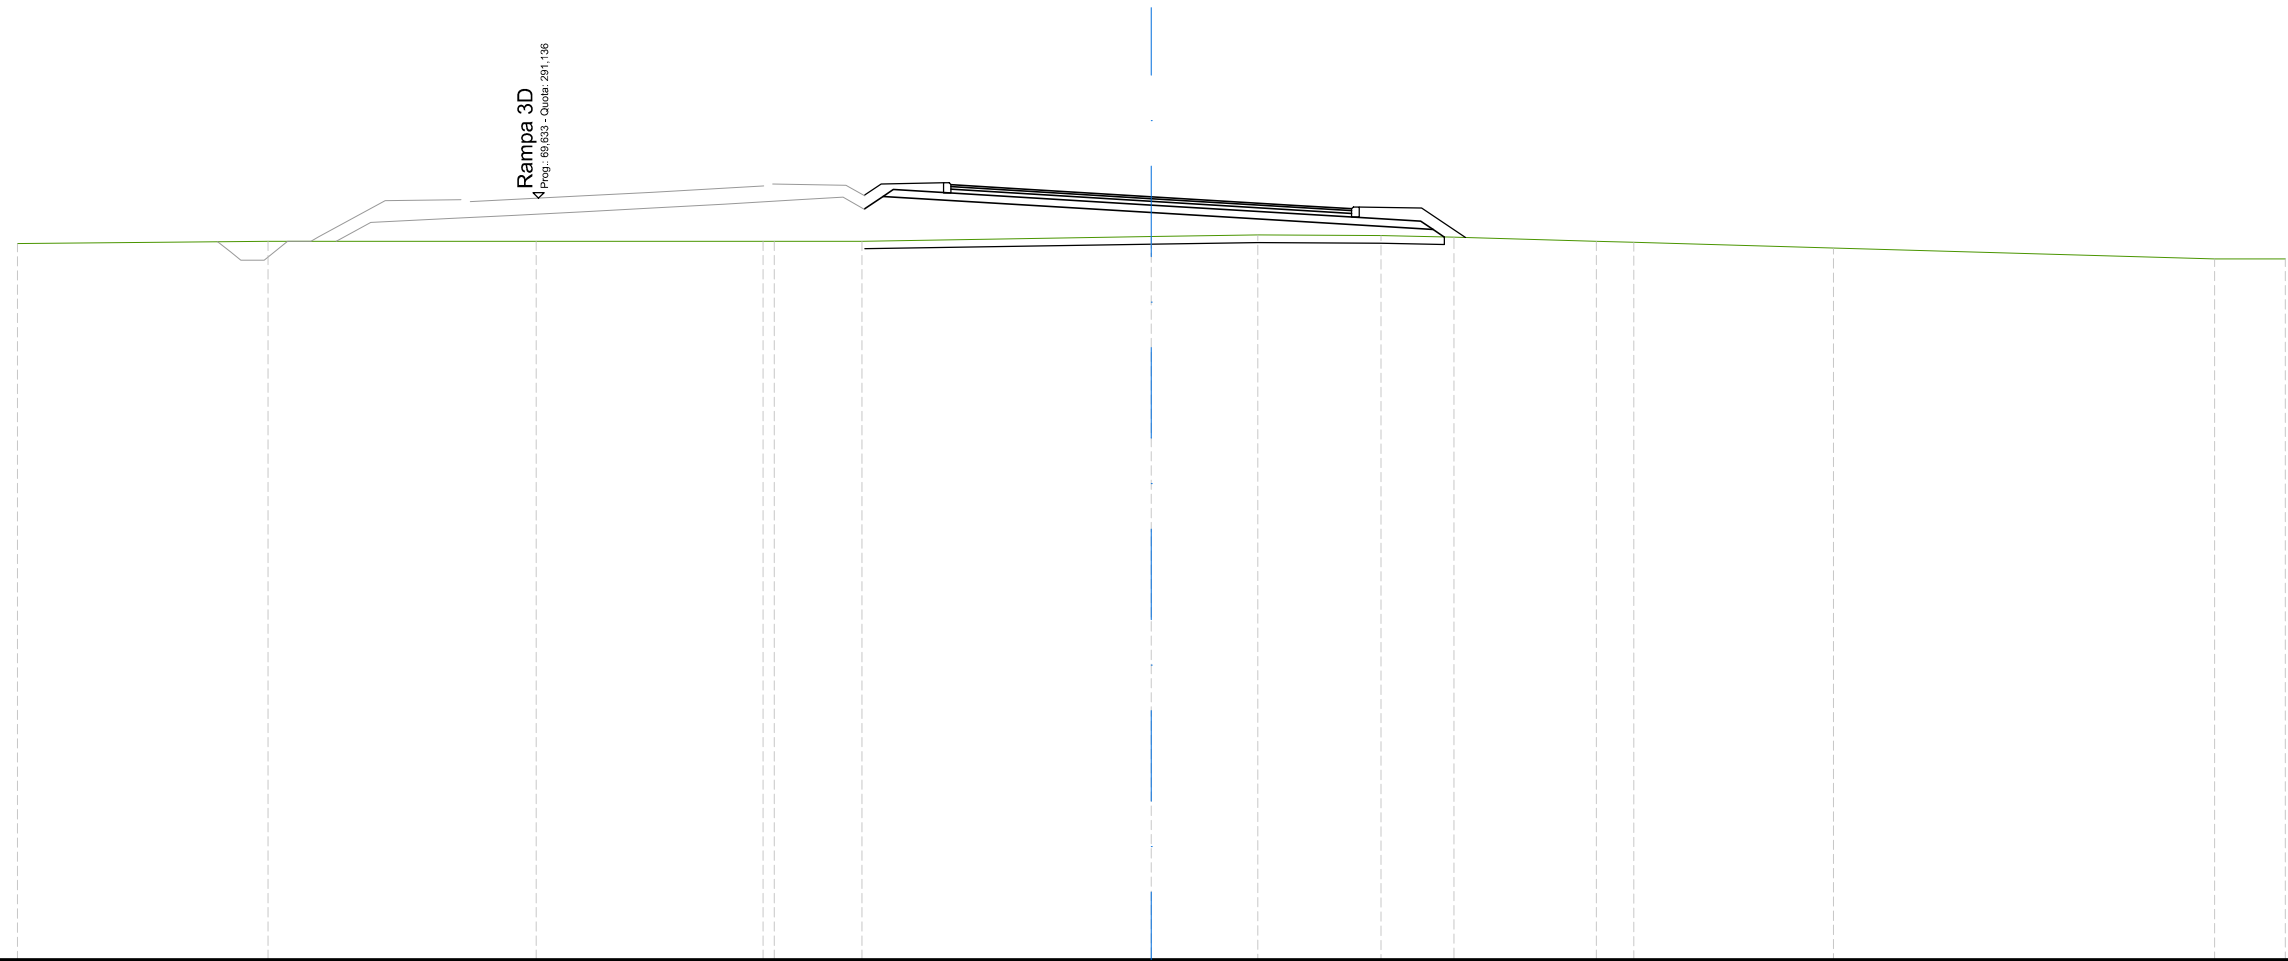

SCALA 1:200

QT.RIF. 271,000


QUOTE TERRENO	289,94	290,00	290,00	290,00	290,00	290,00	290,12	290,16	290,15	290,11	290,00	289,97	289,82	289,53	289,53
DIST.PARZIALI TERRENO	6,63	7,10	6,00	2,31	7,66	2,81	3,26	1,93	3,77	0,99	5,29	10,08	1,87		
DIST.PARZIALI PROGETTO					7,10		7,46								
QUOTE USURA					291,49	291,40	291,17	290,95	290,86						
DIST.PARZIALI USURA					1,50	3,80	3,80	1,50							





SCAVI E BONIFICHE	
SCOTICO	10,60 m
RILEVATI	
RILEVATO	8,76 m <sup>2</sup>
SOVRASTRUTTURA STRADALE	
STRATO DI USURA	10,60 m
STRATO DI BINDER	10,60 m
STRATO DI BASE	10,60 m
STRATO DI FONDAZIONE	10,60 m

ASSE: Rampa 3C  
 SEZIONE N.: RP3C - 16  
 QT. PROGETTO: 290,924  
 DIST.PROG.: 375,000  
 DIST.PREC.: 25,000  
 DIST.SUCC.: 20,000

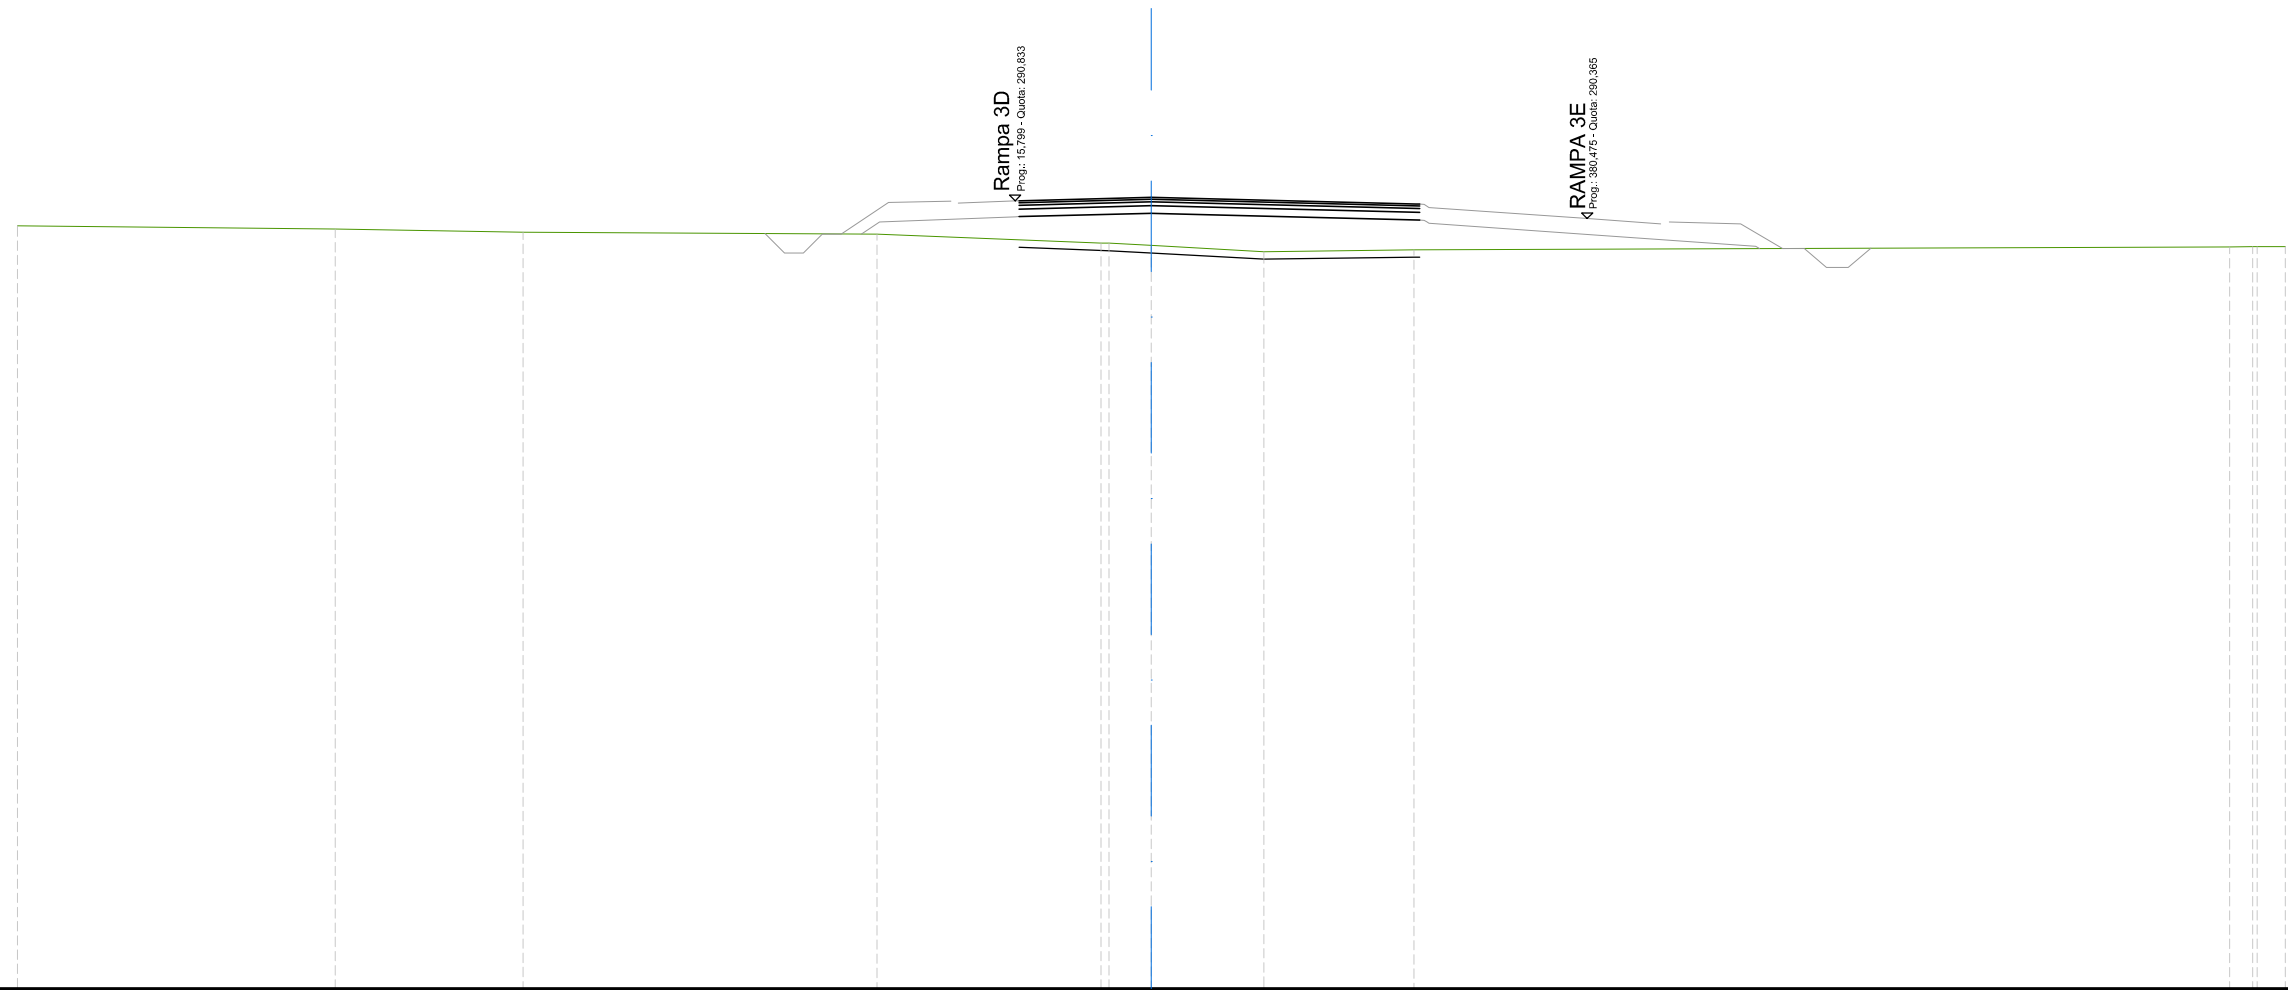


SCALA 1:200

QT.RIF. 270,000

QUOTE TERRENO	290,17		290,09		290,00		289,95		289,72	289,71	289,65		289,49		289,54		289,62	289,62	289,62
DIST.PARZIALI TERRENO		8,41		4,96		9,37		5,93		1,12	2,98		3,97		21,59		0,61	0,74	0,74
DIST.PARZIALI PROGETTO									3,50		7,10								
QUOTE USURA								290,84		290,92					290,75	290,75			
DIST.PARZIALI USURA									3,50		7,00								

RILEVATI	
RILEVATO	9,62 m <sup>2</sup>
TERRENO VEGETALE	3,63 m
SOVRASTRUTTURA STRADALE	
STRATO DI USURA	12,01 m
STRATO DI BINDER	12,01 m
STRATO DI BASE	12,01 m
STRATO DI FONDAZIONE	13,74 m

ASSE: Rampa 3C  
 SEZIONE N.: RP3C - 17  
 QT. PROGETTO: 290,824  
 DIST.PROG.: 395,000  
 DIST.PREC.: 20,000  
 DIST.SUCC.: 20,000

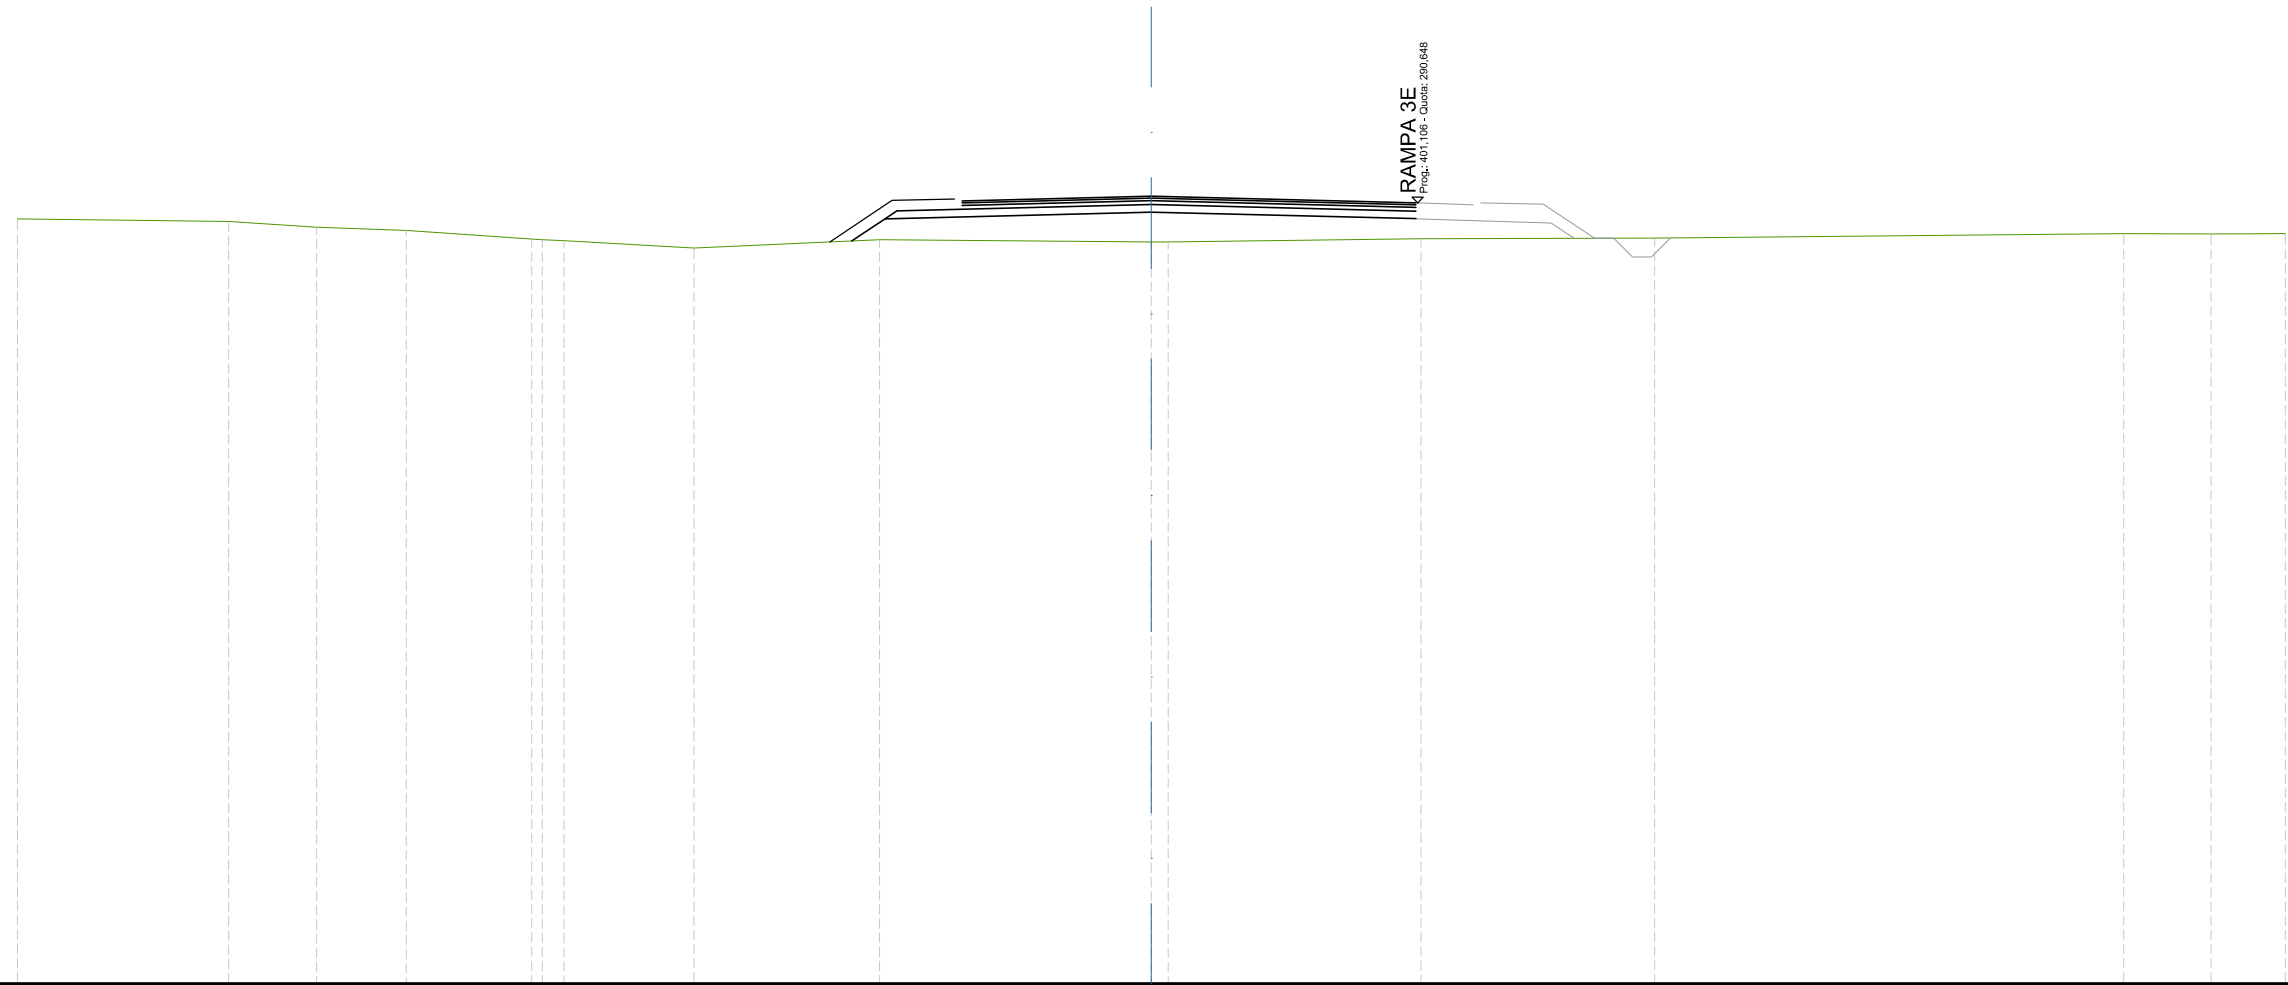

SCALA 1:200

QT.RIF. 270,000

QUOTE TERRENO	290,22	290,16	290,00	289,92	289,69	289,65	289,46	289,67	289,62	289,61	289,70	289,72	289,84	289,82	289,83
DIST.PARZIALI TERRENO	5,58	2,33	2,37	3,32	0,57	3,44	4,92	7,19	6,68	6,18	12,41	2,31	1,96		
DIST.PARZIALI PROGETTO								0,88	7,05	7,00					
QUOTE USURA									290,70	290,82	290,65				
DIST.PARZIALI USURA									5,01	7,00					



**Rampa D**

SCAVI E BONIFICHE	
SCOTICO	4,67 m
RILEVATI	
RILEVATO	3,02 m <sup>2</sup>
TERRENO VEGETALE	3,93 m
SOVRASTRUTTURA STRADALE	
STRATO DI USURA	1,50 m
STRATO DI BINDER	1,50 m
STRATO DI BASE	1,50 m
STRATO DI FONDAZIONE	3,23 m

ASSE: Rampa 3D  
 SEZIONE N.: RP3D - 1  
 QT. PROGETTO: 290,758  
 DIST.PROG.: 0,000  
 DIST.SUCC.: 25,000

INIZIO



SCALA 1:200


QT.RIF. 270,000

QUOTE TERRENO	289,79 289,79	289,70	289,66	289,54 289,54	289,57	289,46	289,86	289,91 289,94 289,99	290,03 290,04	290,28	290,34
DIST.PARZIALI TERRENO	9,93	9,42	10,18	3,15	2,29	7,04	1,18 0,57 0,62	1,14	6,71	6,43	
DIST.PARZIALI PROGETTO				3,54	1,13						
QUOTE USURA				290,76 290,72							
DIST.PARZIALI USURA				1,50							



SCAVI E BONIFICHE	
SCOTICO	8,30 m
RILEVATI	
RILEVATO	4,75 m <sup>2</sup>
TERRENO VEGETALE	3,29 m
SOVRASTRUTTURA STRADALE	
STRATO DI USURA	5,62 m
STRATO DI BINDER	5,62 m
STRATO DI BASE	5,62 m
STRATO DI FONDAZIONE	7,50 m

ASSE: Rampa 3D  
 SEZIONE N.: RP3D - 3  
 QT. PROGETTO: 290,962  
 DIST.PROG.: 50,000  
 DIST.PREC.: 25,000  
 DIST.SUCC.: 25,000

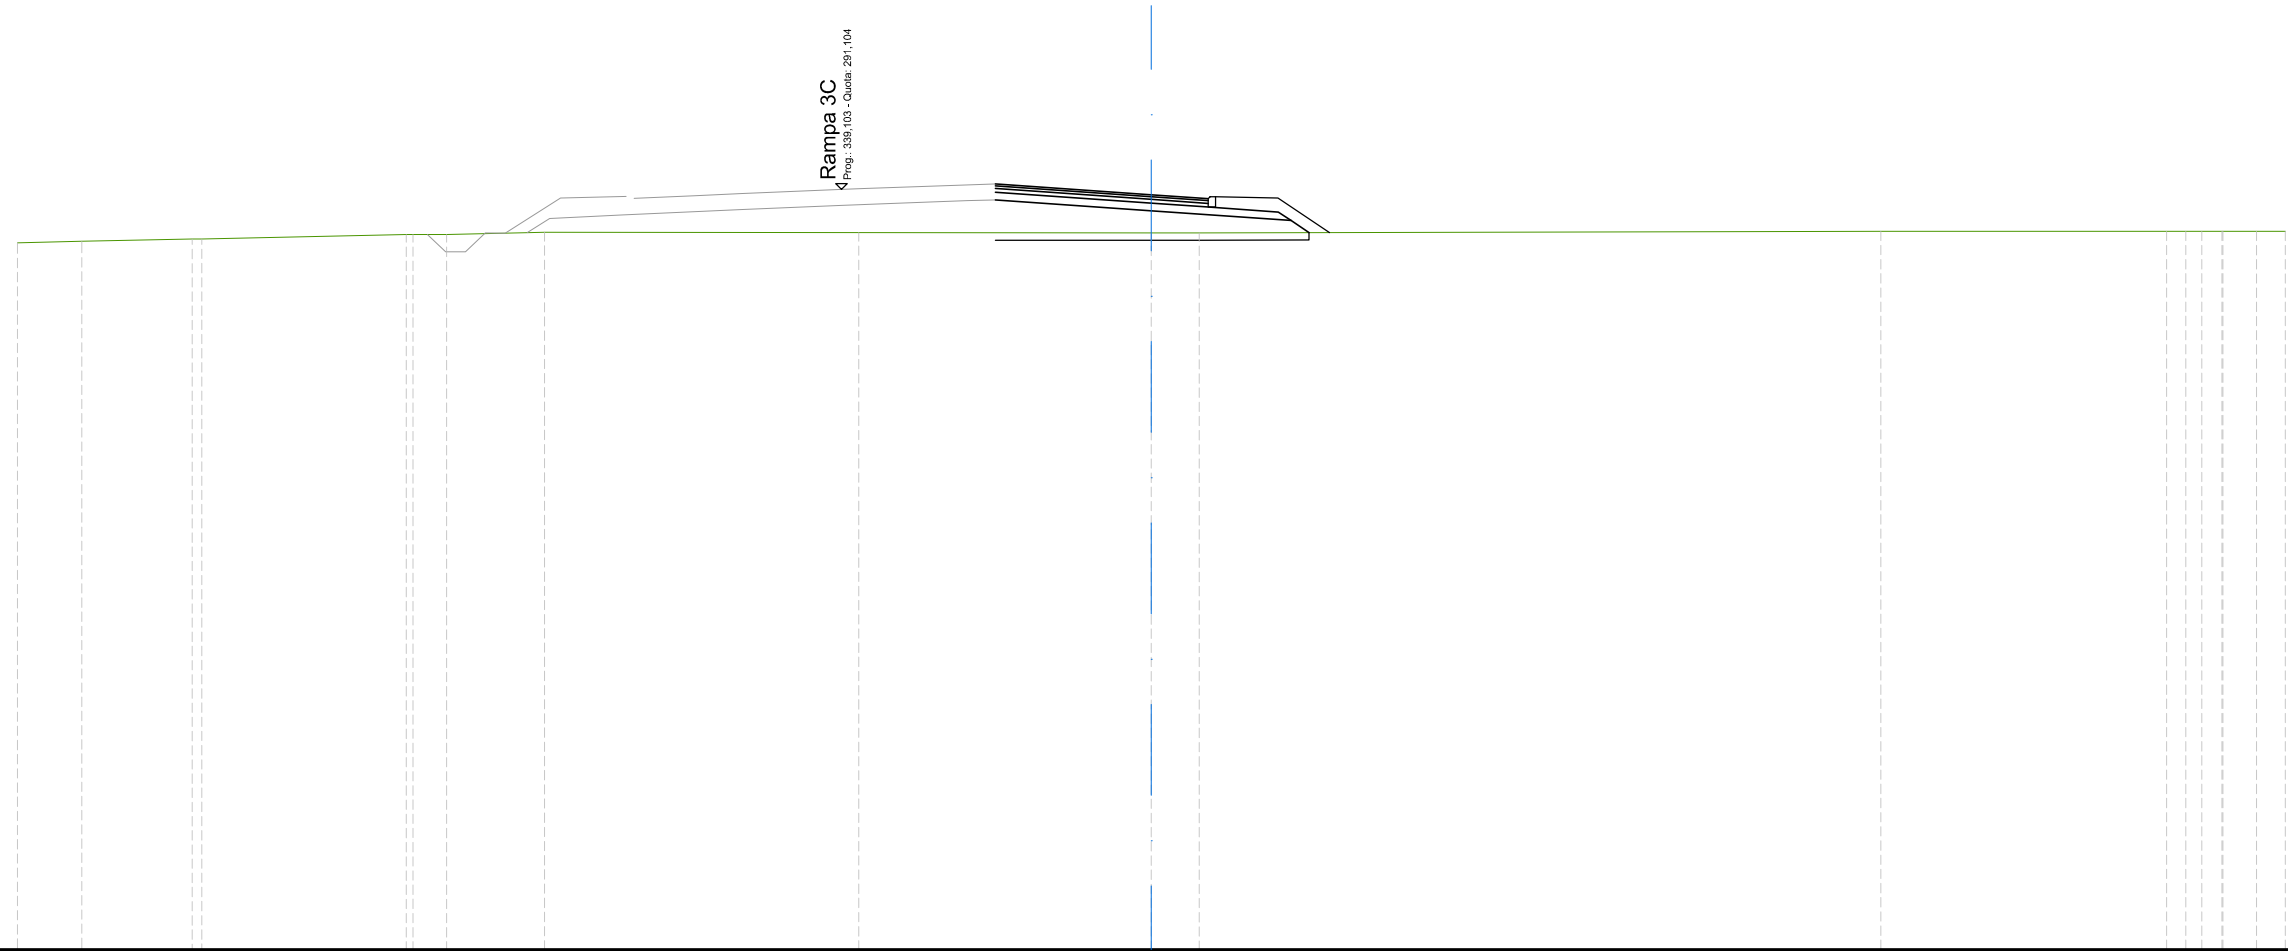

SCALA 1:200


QT.RIF. 271,000

QUOTE TERRENO	289,69	289,73	289,79	289,80	289,91	289,92	289,91	289,97	289,97	289,96	289,96	290,00	290,00	290,00	290,00	290,00
DIST.PARZIALI TERRENO	1,70	2,91	5,41	0,88	2,60	8,31	7,74	1,27	18,03	7,56	0,51	0,53	0,89	0,76		
DIST.PARZIALI PROGETTO							4,12	3,69								
QUOTE USURA							291,25	291,24		290,96	290,86					
DIST.PARZIALI USURA							4,00	1,50								



SCAVI E BONIFICHE	
SCOTICO	12,93 m
RILEVATI	
RILEVATO	9,81 m <sup>2</sup>
TERRENO VEGETALE	7,87 m
SOVRASTRUTTURA STRADALE	
STRATO DI USURA	6,50 m
STRATO DI BINDER	6,50 m
STRATO DI BASE	6,50 m
STRATO DI FONDAZIONE	9,87 m

ASSE: Rampa 3D  
 SEZIONE N.: RP3D - 4  
 QT. PROGETTO: 291,153  
 DIST.PROG.: 75,000  
 DIST.PREC.: 25,000  
 DIST.SUCC.: 25,000

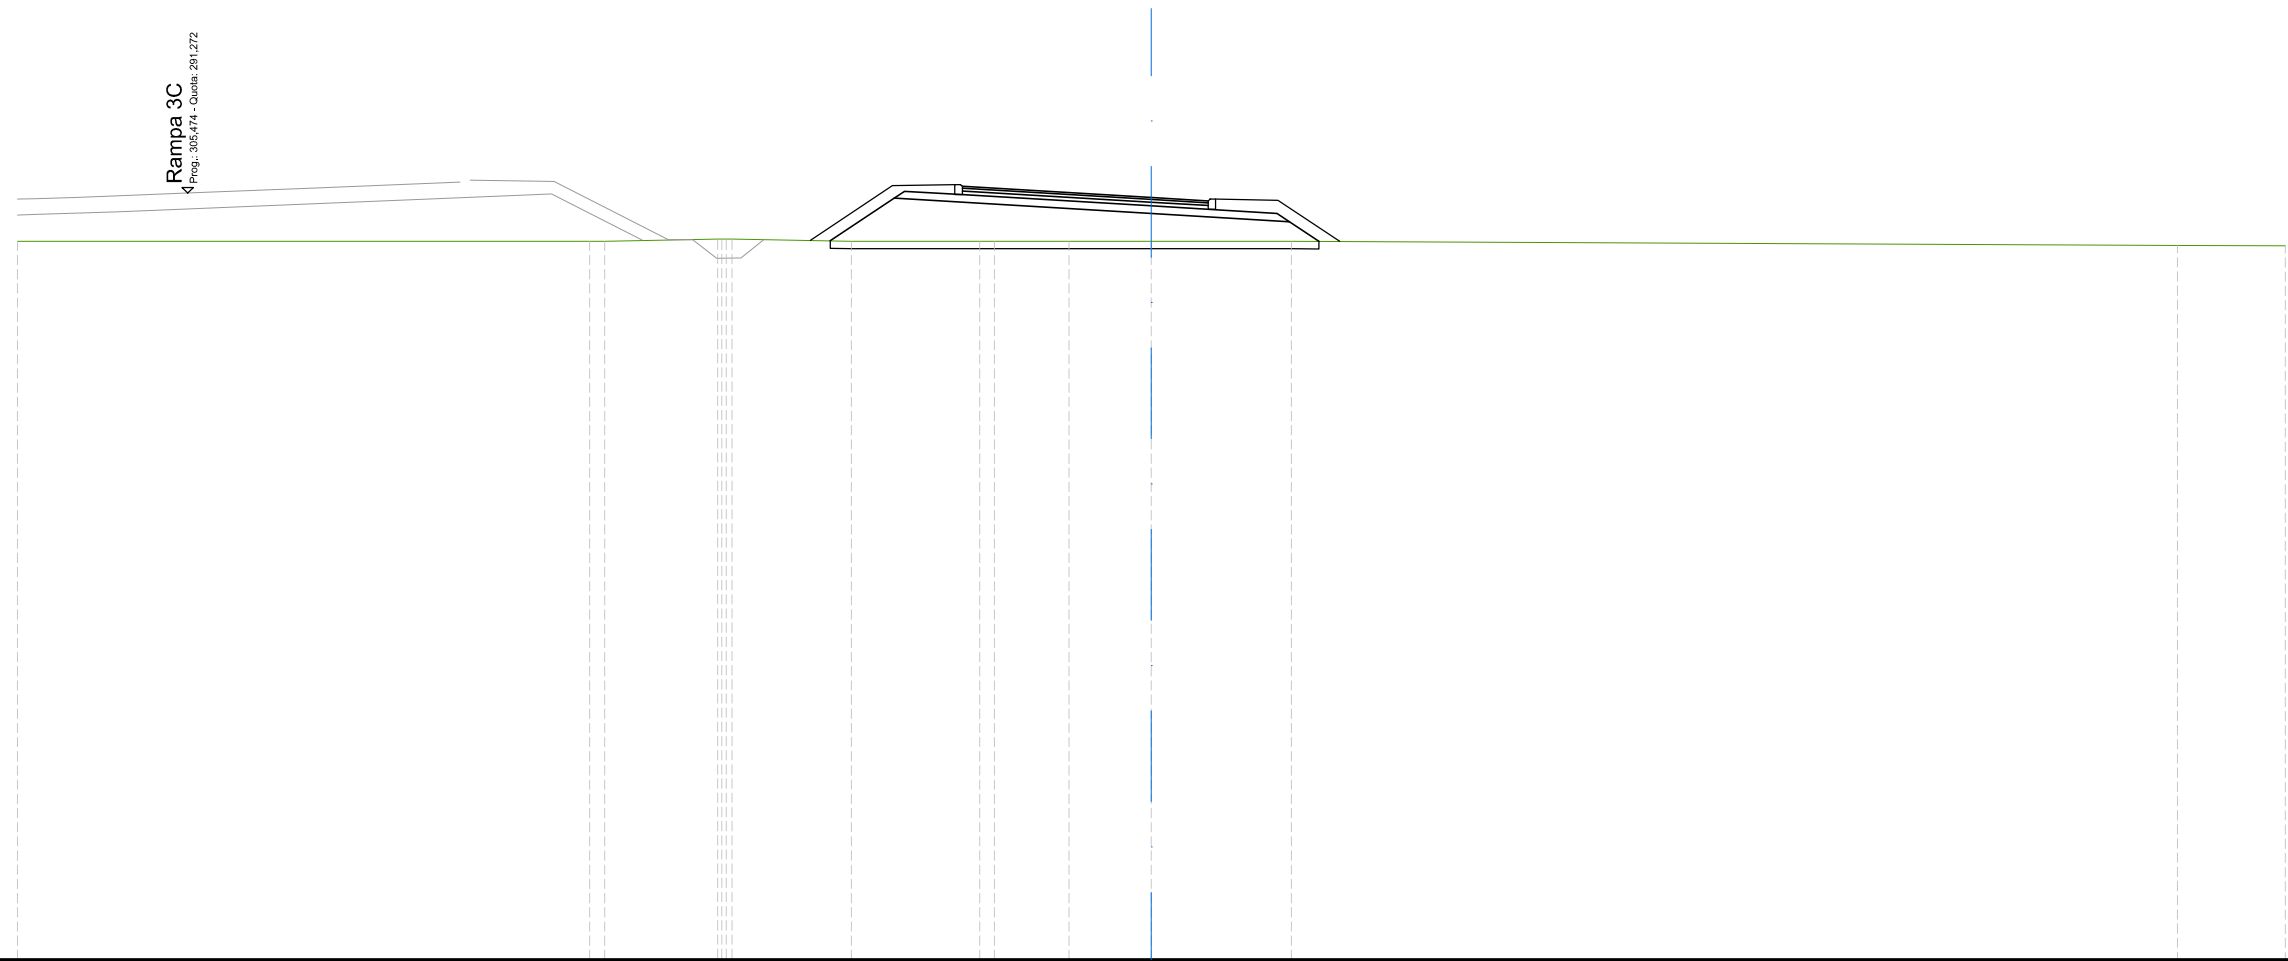

Rampa 3D  
 Prog.: 305,474 - Quota: 291,272


SCALA 1:200

QT.RIF. 271,000

QUOTE TERRENO	290,00		290,00	290,00	290,06	290,06	290,00		290,00	290,00	290,00	290,00	290,00		289,89	289,87
DIST.PARZIALI TERRENO		15,13		2,99		3,16		3,40		1,97	2,18	3,71		23,44		2,85
DIST.PARZIALI PROGETTO							1,69		6,80			3,66	0,78			
QUOTE USURA									291,45	291,39		291,15	291,06			
DIST.PARZIALI USURA									1,00	4,00		1,50				

SCAVI E BONIFICHE	
SCOTICO	13,61 m
RILEVATI	
RILEVATO	12,91 m <sup>2</sup>
TERRENO VEGETALE	8,68 m
SOVRASTRUTTURA STRADALE	
STRATO DI USURA	6,50 m
STRATO DI BINDER	6,50 m
STRATO DI BASE	6,50 m
STRATO DI FONDAZIONE	9,85 m

ASSE: Rampa 3D  
 SEZIONE N.: RP3D - 5  
 QT. PROGETTO: 291,252  
 DIST.PROG.: 100,000  
 DIST.PREC.: 25,000  
 DIST.SUCC.: 25,000

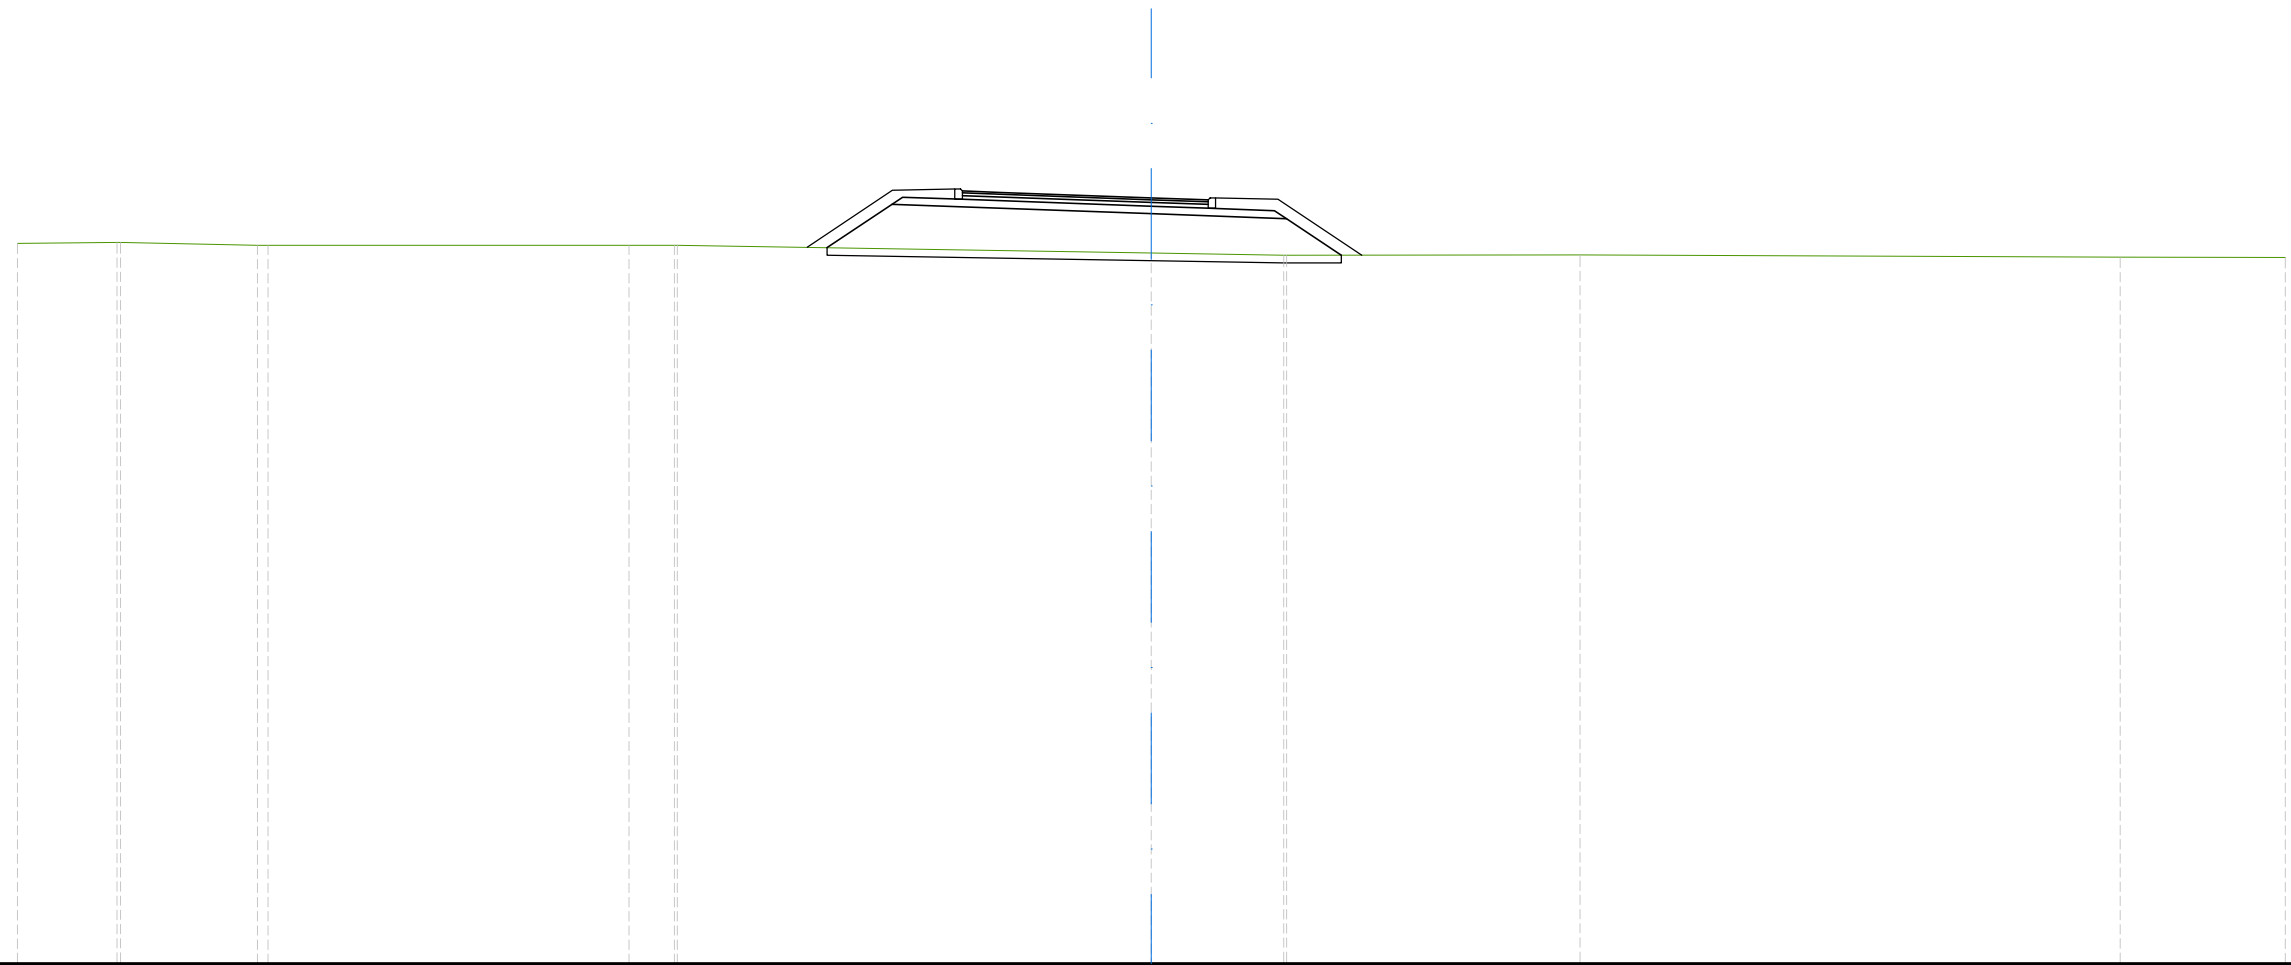

SCALA 1:200


QT.RIF. 271,000

QUOTE TERRENO	290,05	290,07 290,08	290,00 290,00	290,00	290,00 290,00 290,00	289,79	289,73 289,73	289,74	289,69	289,67
DIST.PARZIALI TERRENO	2,63	3,62	9,56	1,20	12,55	3,51	7,77	14,29	4,37	
DIST.PARZIALI PROGETTO					1,72	6,86	3,58	1,45		
QUOTE USURA						291,43 291,40	291,25 291,20			
DIST.PARZIALI USURA						1,00	4,00	1,50		



SCAVI E BONIFICHE	
SCOTICO	18,27 m
RILEVATI	
RILEVATO	36,98 m <sup>2</sup>
TERRENO VEGETALE	14,33 m
SOVRASTRUTTURA STRADALE	
STRATO DI USURA	6,50 m
STRATO DI BINDER	6,50 m
STRATO DI BASE	6,50 m
STRATO DI FONDAZIONE	9,84 m

ASSE: Rampa 3D  
 SEZIONE N.: RP3D - 7  
 QT. PROGETTO: 292,928  
 DIST.PROG.: 150,000  
 DIST.PREC.: 25,000  
 DIST.SUCC.: 25,000

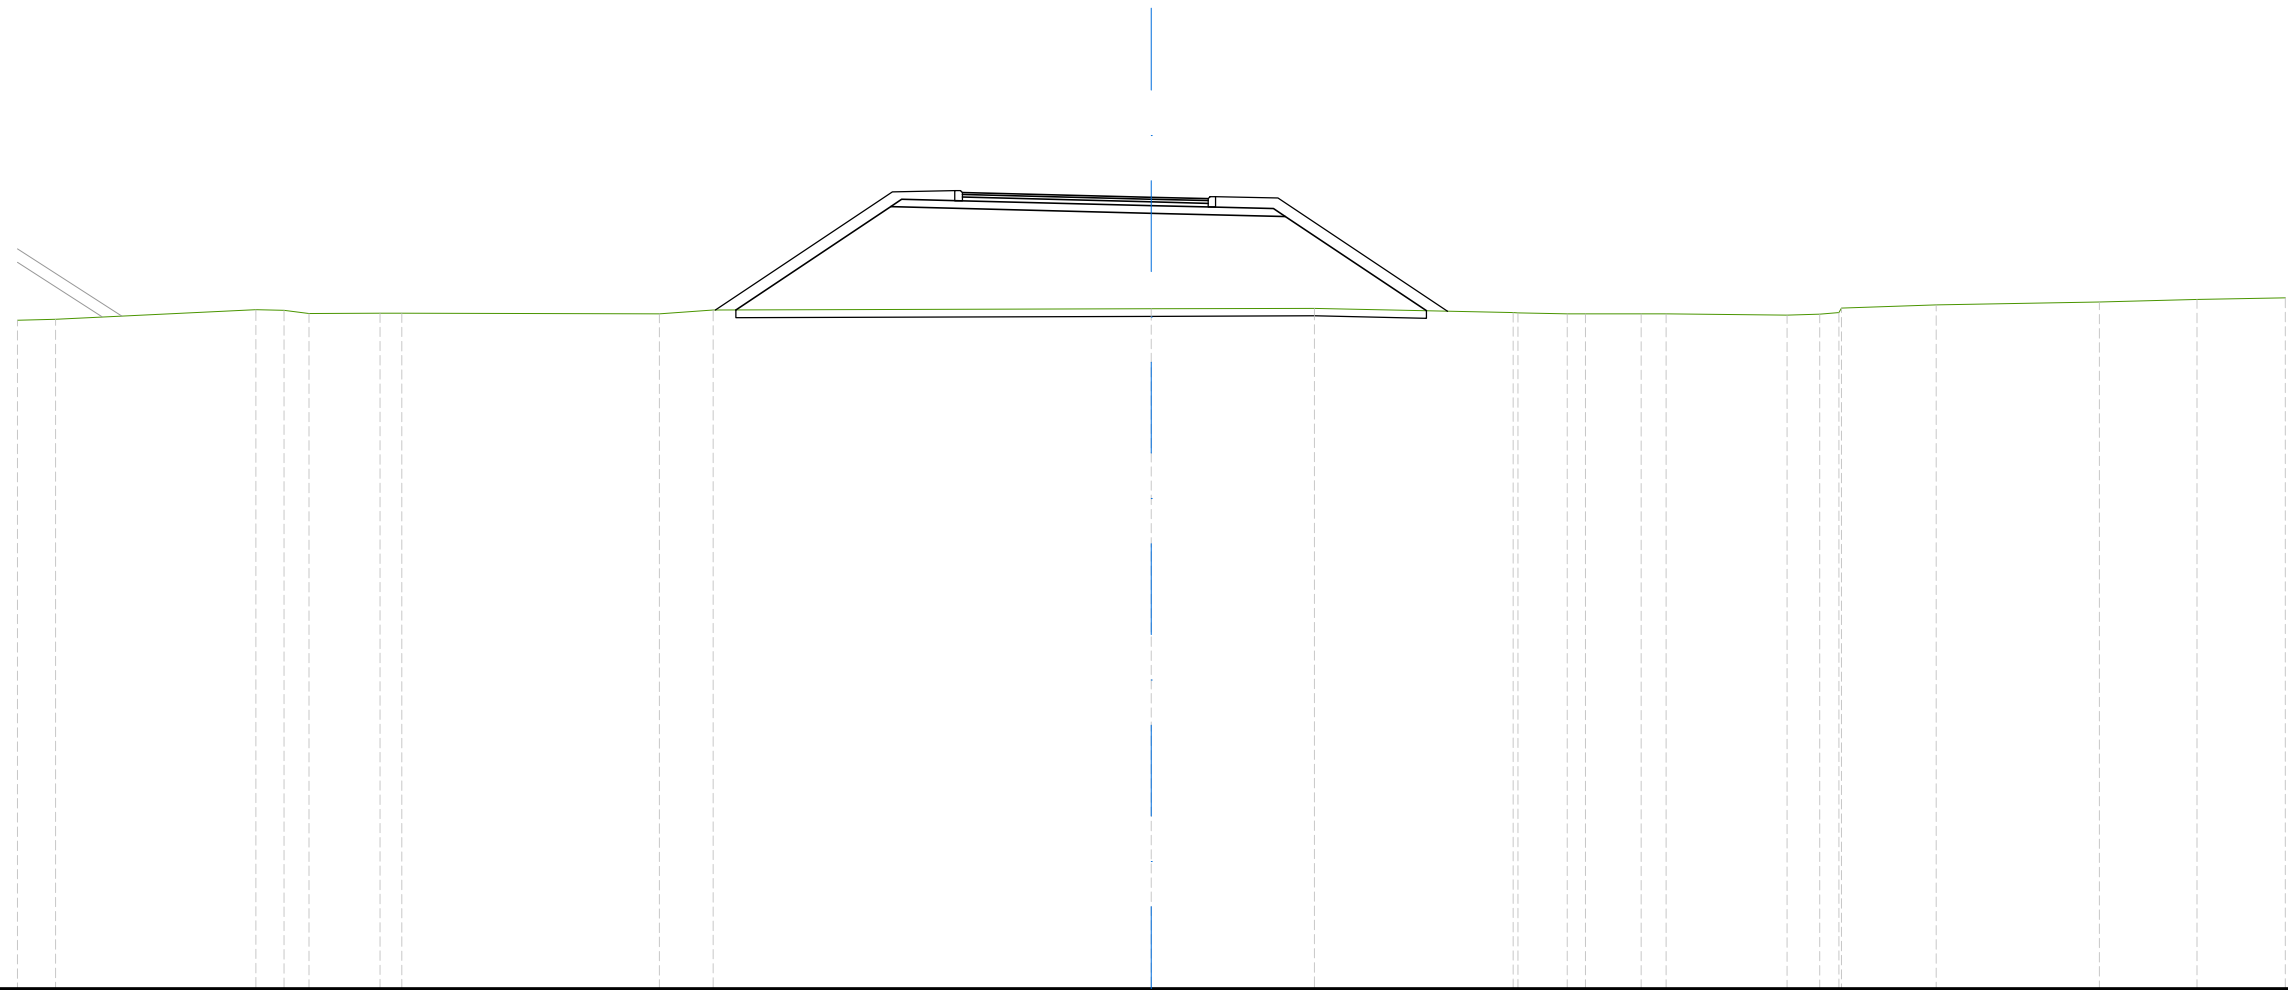

SCALA 1:200


QT.RIF. 272,000

QUOTE TERRENO	289,67	289,71		289,96	289,94	289,85	289,86	289,86		289,84	289,94		289,98	289,99		289,88	289,87	289,85	289,84	289,84	289,84	289,81	289,84	289,88	290,00	290,09		290,16	290,22	290,27
DIST.PARZIALI TERRENO	1,01		5,30	0,74	0,66	1,87	0,58		6,81	1,43		11,59	4,31	5,26		1,31	1,47	0,66	3,20	0,86	0,50	2,51	4,32	2,58	2,34					
DIST.PARZIALI PROGETTO											4,10	6,89	3,54	3,74																
QUOTE USURA											293,05	293,03	292,93	292,89																
DIST.PARZIALI USURA											1,00	4,00	1,50																	



SCAVI E BONIFICHE	
SCOTICO	26,21 m
RILEVATI	
RILEVATO	96,01 m <sup>2</sup>
TERRENO VEGETALE	23,84 m
SOVRASTRUTTURA STRADALE	
STRATO DI USURA	6,50 m
STRATO DI BINDER	6,50 m
STRATO DI BASE	6,50 m
STRATO DI FONDAZIONE	9,84 m

ASSE: Rampa 3D  
 SEZIONE N.: RP3D - 9  
 QT. PROGETTO: 295,422  
 DIST.PROG.: 200,000  
 DIST.PREC.: 25,000  
 DIST.SUCC.: 25,000

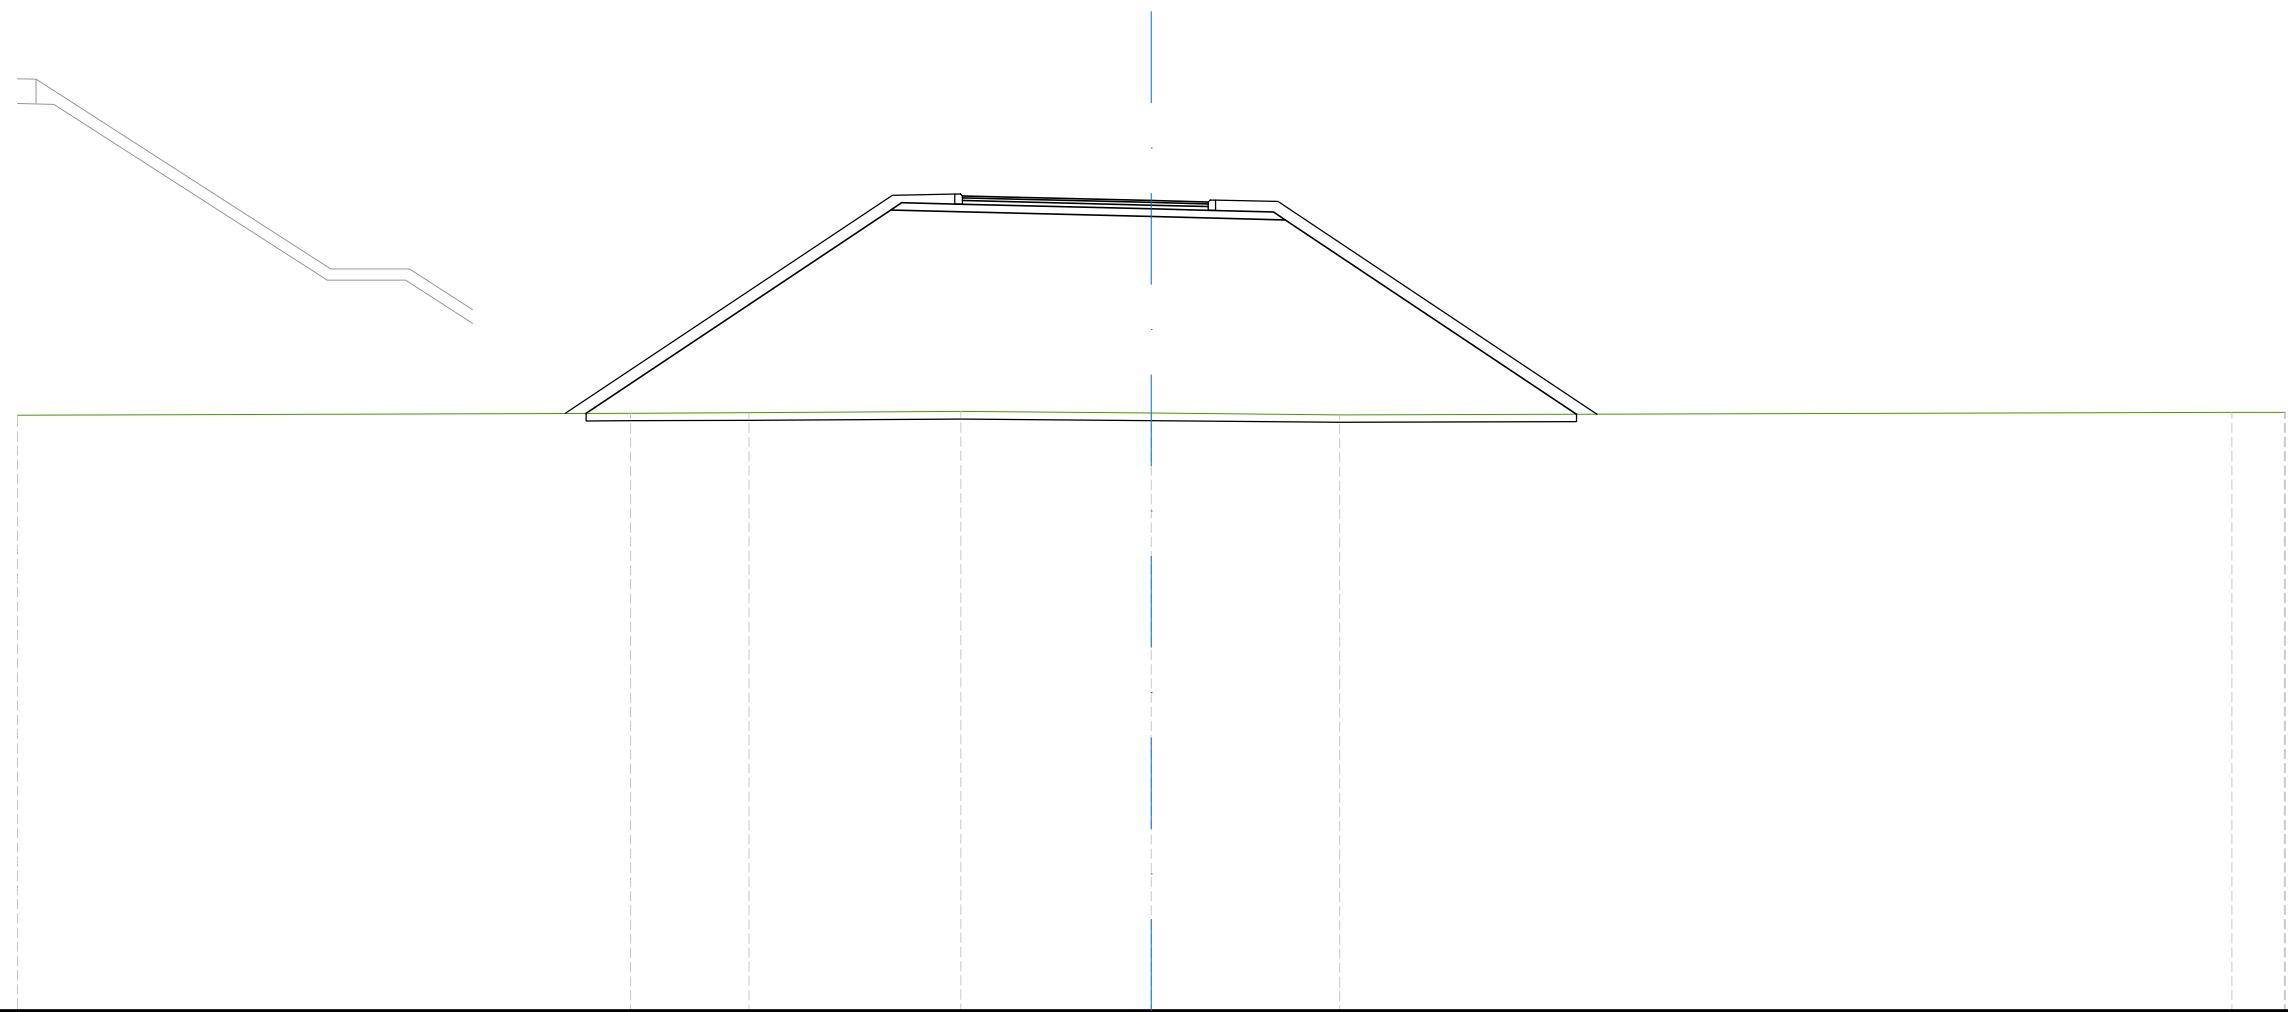


SCALA 1:200

QT.RIF. 274,000

QUOTE TERRENO	289,75	289,80	289,81	289,85	289,80	289,76	289,82	289,82
DIST.PARZIALI TERRENO	16,22	3,13	5,60	5,04	4,98	23,61	1,39	
DIST.PARZIALI PROGETTO		8,07		6,89	3,54	7,71		
QUOTE USURA				295,55 295,52	295,42 295,38			
DIST.PARZIALI USURA				1,00	4,00	1,50		

SCAVI E BONIFICHE	
SCOTICO	29,31 m
RILEVATI	
RILEVATO	128,36 m <sup>2</sup>
TERRENO VEGETALE	26,50 m
SOVRASTRUTTURA STRADALE	
STRATO DI USURA	6,50 m
STRATO DI BINDER	6,50 m
STRATO DI BASE	6,50 m
STRATO DI FONDAZIONE	9,84 m

ASSE: Rampa 3D  
 SEZIONE N.: RP3D - 10  
 QT. PROGETTO: 296,457  
 DIST.PROG.: 225,000  
 DIST.PREC.: 25,000  
 DIST.SUCC.: 25,000

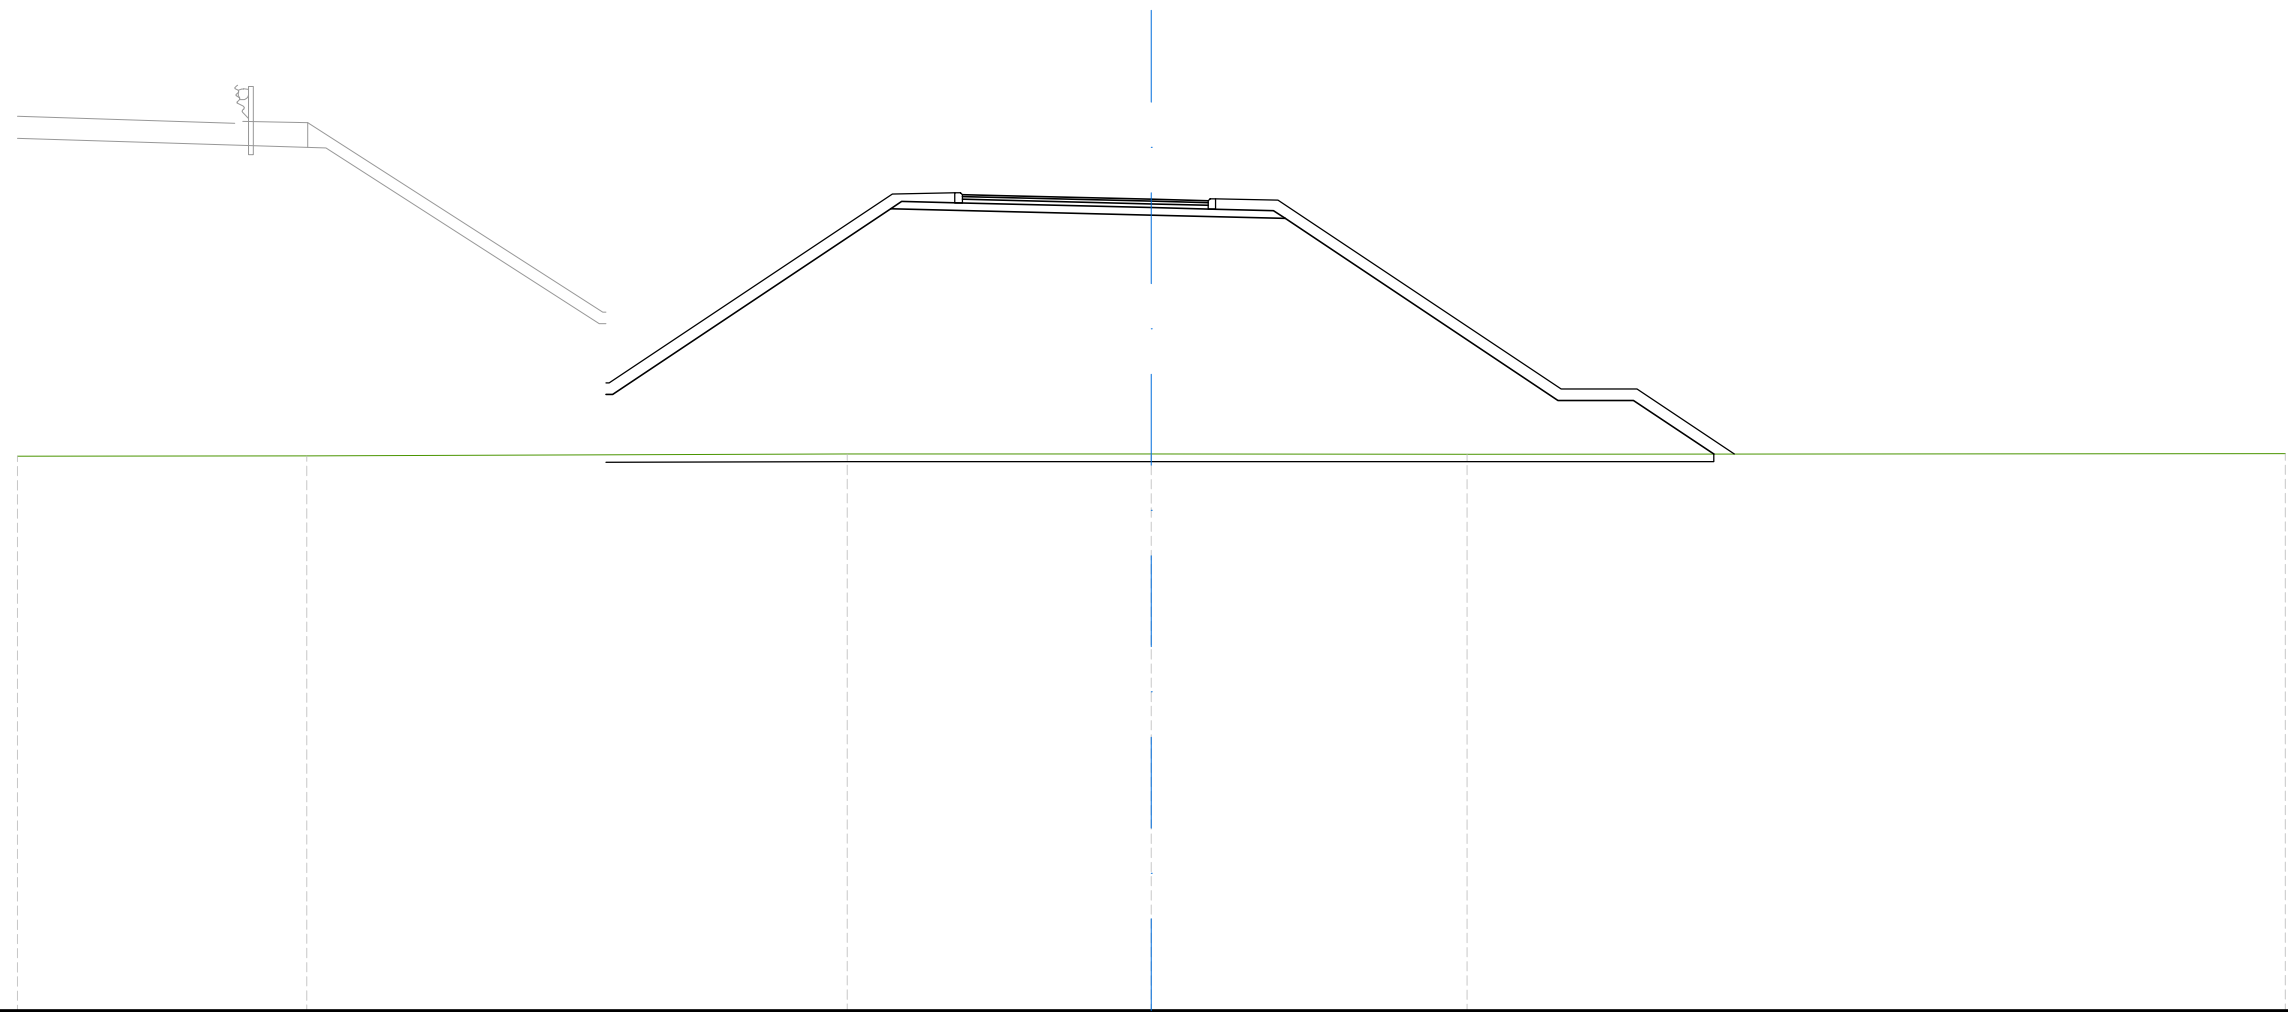


SCALA 1:200

QT.RIF. 275,000

QUOTE TERRENO	289,66	289,67	289,72	289,72	289,71	289,73			
DIST.PARZIALI TERRENO	7,65	14,30	8,05	8,35	21,65				
DIST.PARZIALI PROGETTO		7,36	6,89	3,54	7,21	2,00	2,12		
QUOTE USURA			296,58	296,56	296,46	296,42			
DIST.PARZIALI USURA			1,00	4,00	1,50				

SCAVI E BONIFICHE	
SCOTICO	26,83 m
RILEVATI	
RILEVATO	138,09 m <sup>2</sup>
TERRENO VEGETALE	23,53 m
SOVRASTRUTTURA STRADALE	
STRATO DI USURA	6,50 m
STRATO DI BINDER	6,50 m
STRATO DI BASE	6,50 m
STRATO DI FONDAZIONE	9,85 m

ASSE: Rampa 3D  
 SEZIONE N.: RP3D - 11  
 QT. PROGETTO: 297,179  
 DIST.PROG.: 250,000  
 DIST.PREC.: 25,000  
 DIST.SUCC.: 25,000

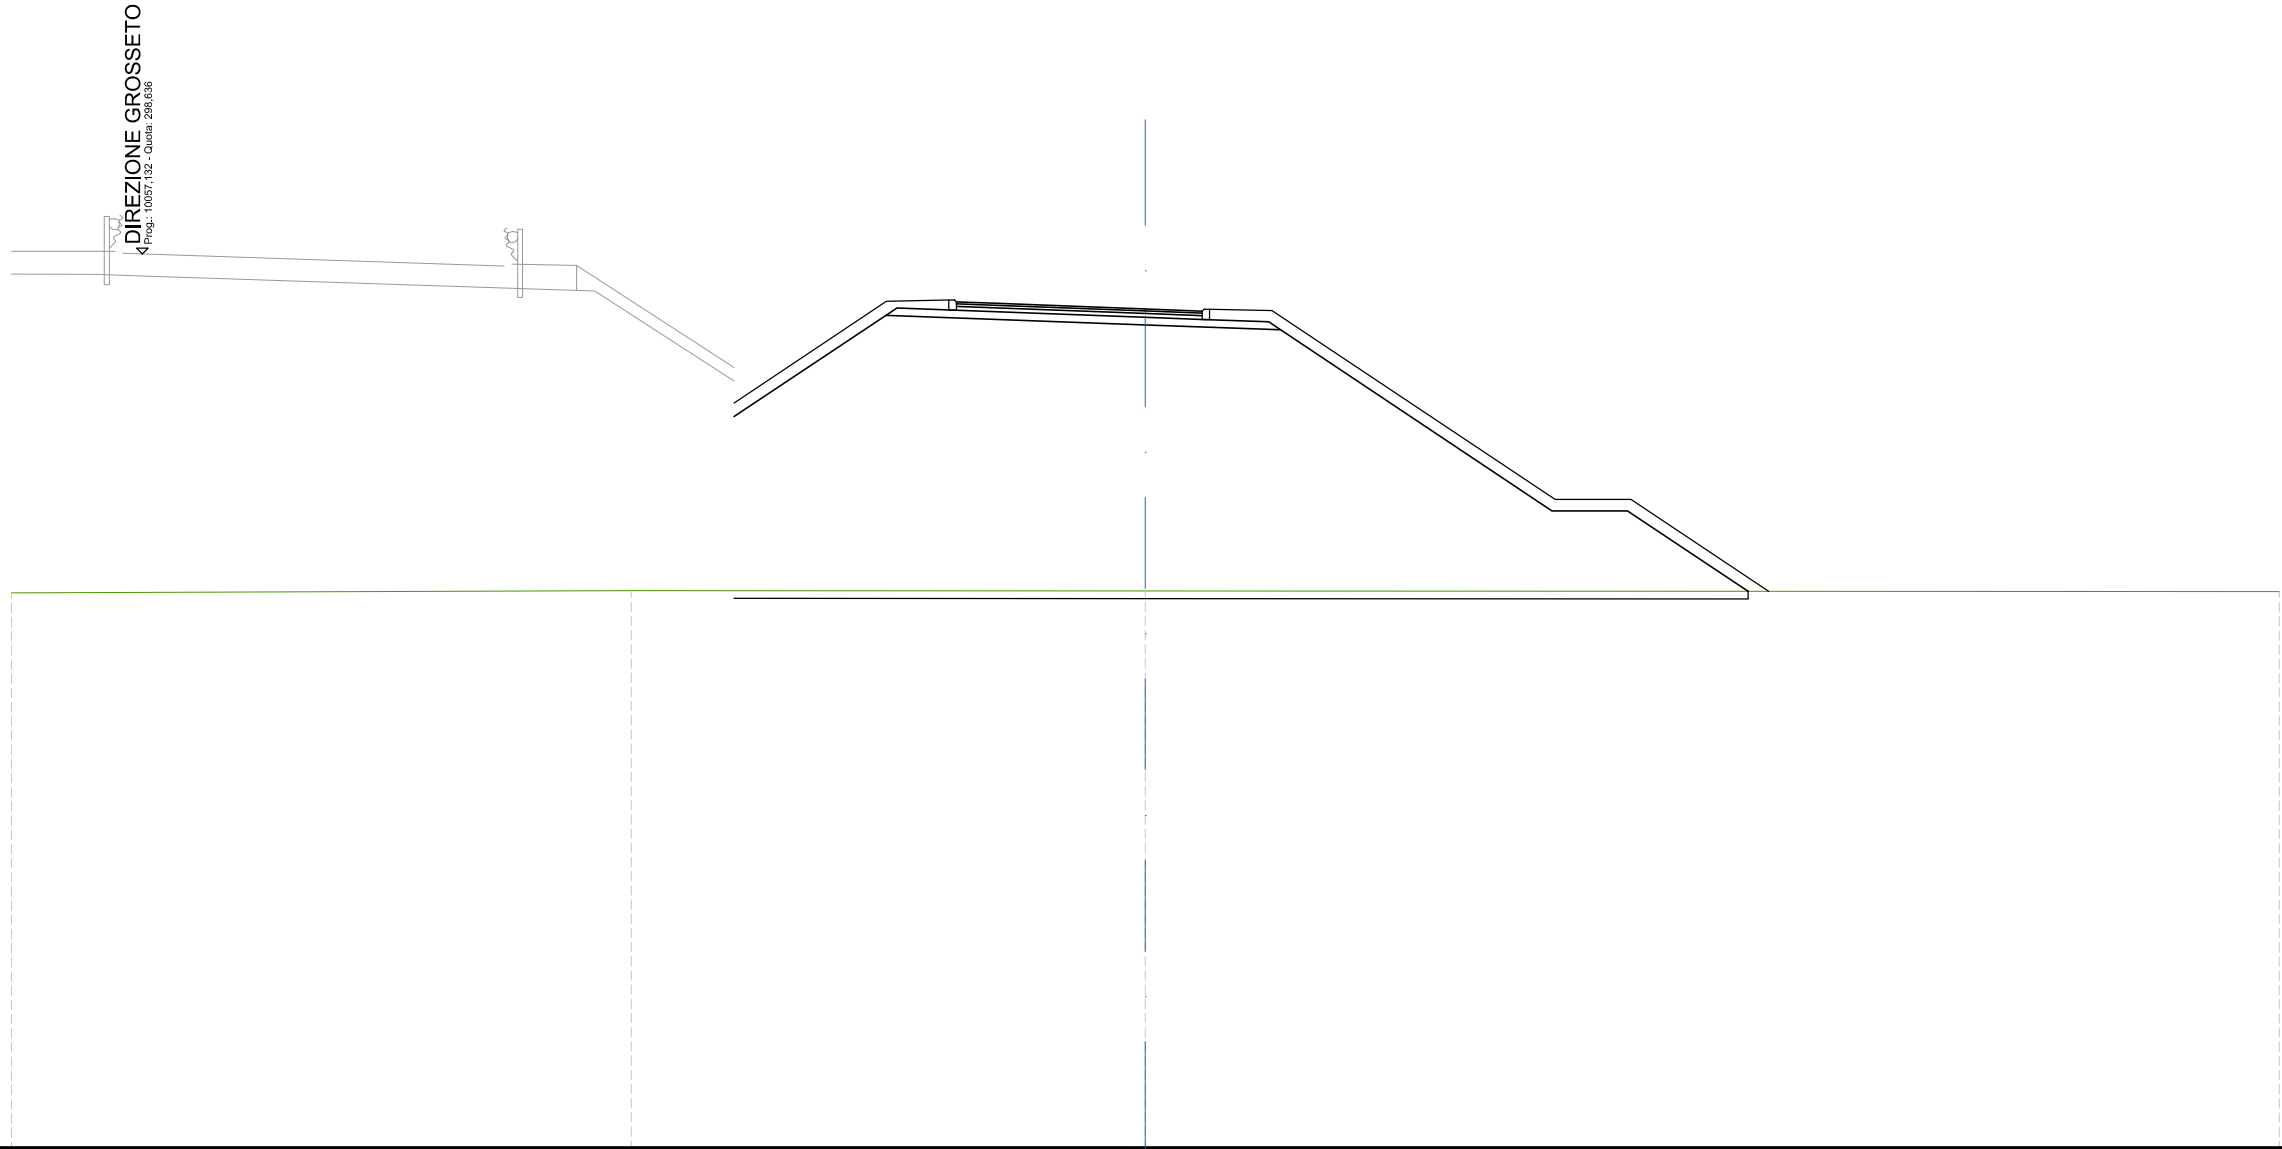

SCALA 1:200


QT.RIF. 275,000

QUOTE TERRENO	289,67	289,73	289,72	289,71			
DIST.PARZIALI TERRENO	16,39	13,61	30,00				
DIST.PARZIALI PROGETTO		4,02	6,86	3,58	7,17	2,00	3,19
QUOTE USURA			297,37	297,33	297,18	297,12	
DIST.PARZIALI USURA			1,00	4,00	1,50		



SCAVI E BONIFICHE	
SCOTICO	24,48 m
RILEVATI	
RILEVATO	130,95 m <sup>2</sup>
TERRENO VEGETALE	20,71 m
SOVRASTRUTTURA STRADALE	
STRATO DI USURA	6,50 m
STRATO DI BINDER	6,50 m
STRATO DI BASE	6,50 m
STRATO DI FONDAZIONE	9,85 m

ASSE: Rampa 3D  
 SEZIONE N.: RP3D - 12  
 QT. PROGETTO: 297,589  
 DIST.PROG.: 275,000  
 DIST.PREC.: 25,000  
 DIST.SUCC.: 25,000

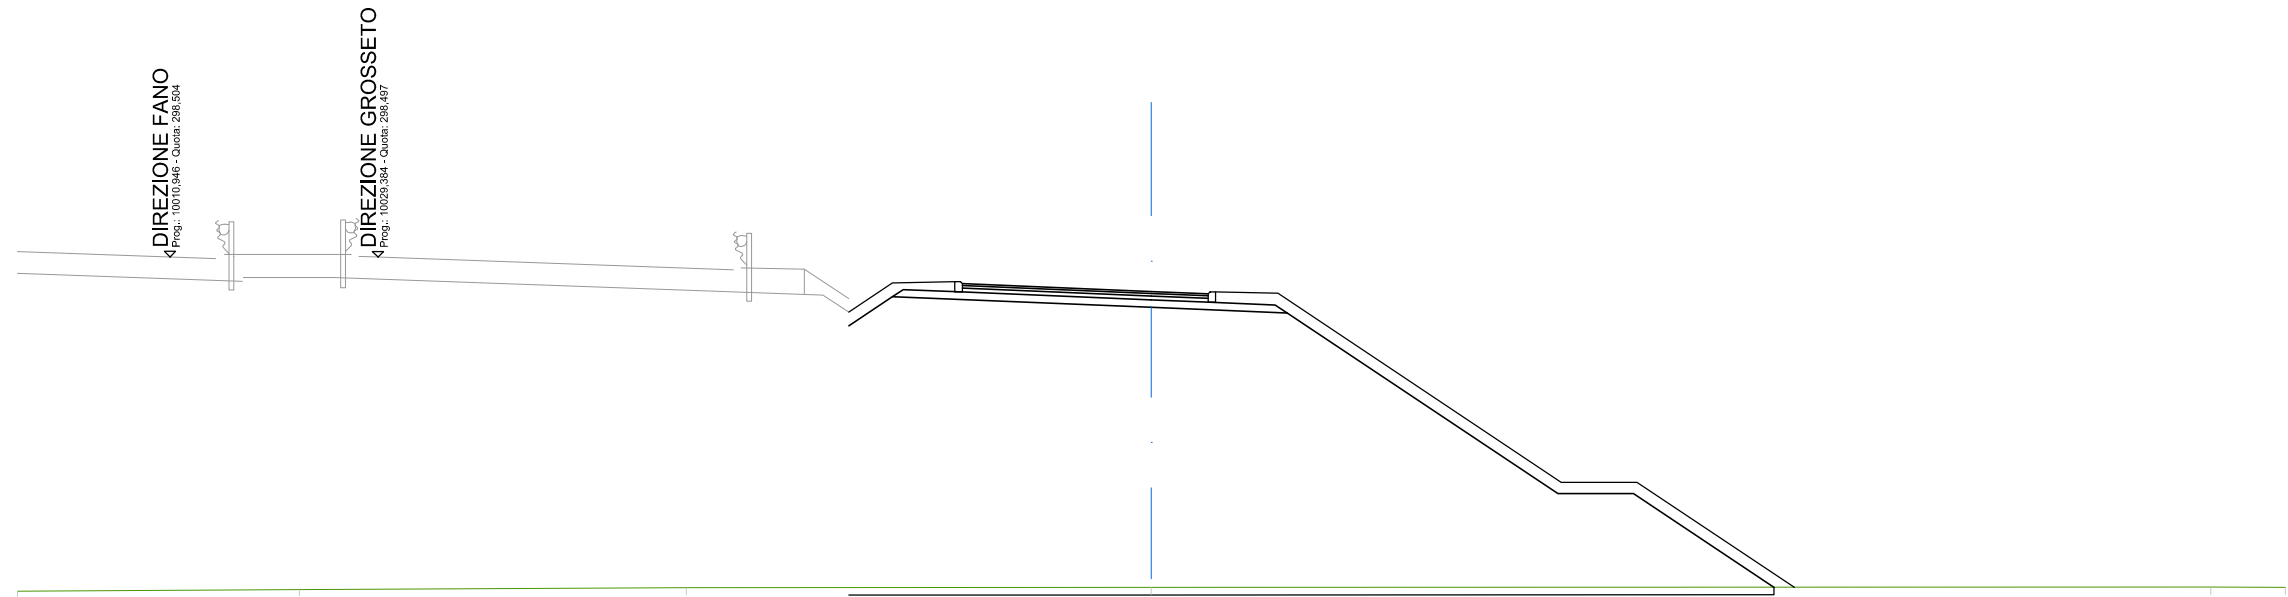


SCALA 1:200

QT.RIF. 275,000

QUOTE TERRENO	289,66	289,70	289,76	289,76	289,77	289,76		
DIST.PARZIALI TERRENO	7,46	10,24	12,30	28,03	1,97			
DIST.PARZIALI PROGETTO			1,15	6,85	3,59	7,16	2,00	3,72
QUOTE USURA				297,80	297,75	297,59	297,53	
DIST.PARZIALI USURA				1,00	4,00	1,50		

SCAVI E BONIFICHE	
SCOTICO	22,74 m
RILEVATI	
RILEVATO	118,82 m <sup>2</sup>
TERRENO VEGETALE	18,75 m
SOVRASTRUTTURA STRADALE	
STRATO DI USURA	6,50 m
STRATO DI BINDER	6,50 m
STRATO DI BASE	6,50 m
STRATO DI FONDAZIONE	9,49 m

ASSE: Rampa 3D  
 SEZIONE N.: RP3D - 13  
 QT. PROGETTO: 297,703  
 DIST.PROG.: 300,000  
 DIST.PREC.: 25,000  
 DIST.SUCC.: 25,000

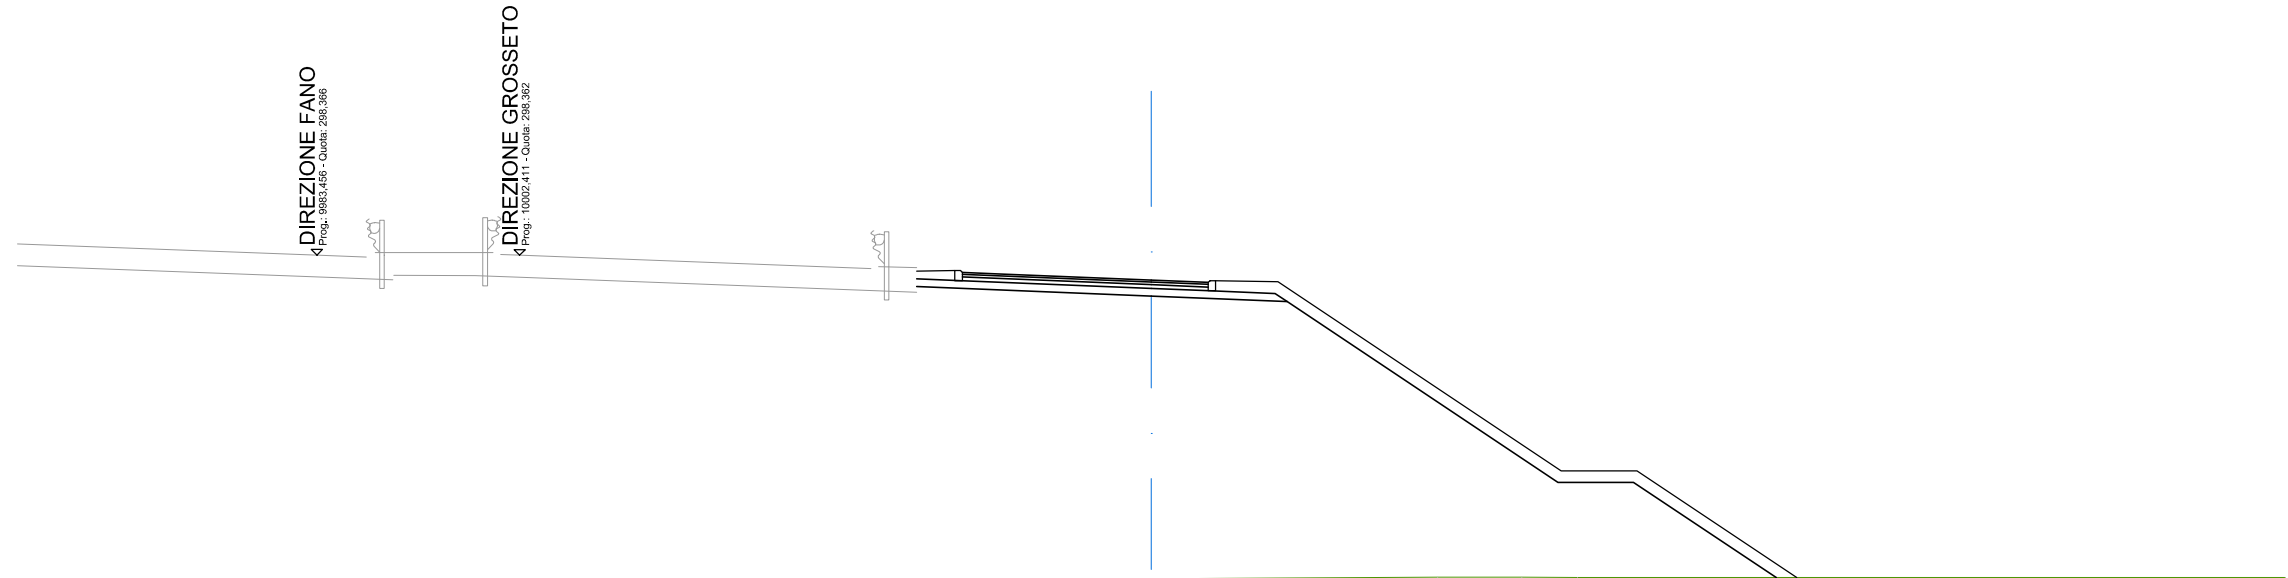


SCALA 1:200

QT.RIF. 275,000

QUOTE TERRENO	289,62	289,73	289,81	289,85	289,85	289,84	289,84
DIST.PARZIALI TERRENO	16,35	13,65	7,58	2,22	1,48	18,72	
DIST.PARZIALI PROGETTO			6,21	3,59	7,16	2,00	3,78
QUOTE USURA			297,91	297,70	297,87	297,64	
DIST.PARZIALI USURA			1,00	4,00	1,50		

SCAVI E BONIFICHE	
SCOTICO	22,32 m
RILEVATI	
RILEVATO	119,24 m <sup>2</sup>
TERRENO VEGETALE	18,30 m
SOVRASTRUTTURA STRADALE	
STRATO DI USURA	6,83 m
STRATO DI BINDER	6,83 m
STRATO DI BASE	6,83 m
STRATO DI FONDAZIONE	8,56 m

ASSE: Rampa 3D  
 SEZIONE N.: RP3D - 14  
 QT. PROGETTO: 297,717  
 DIST.PROG.: 325,000  
 DIST.PREC.: 25,000  
 DIST.SUCC.: 25,000

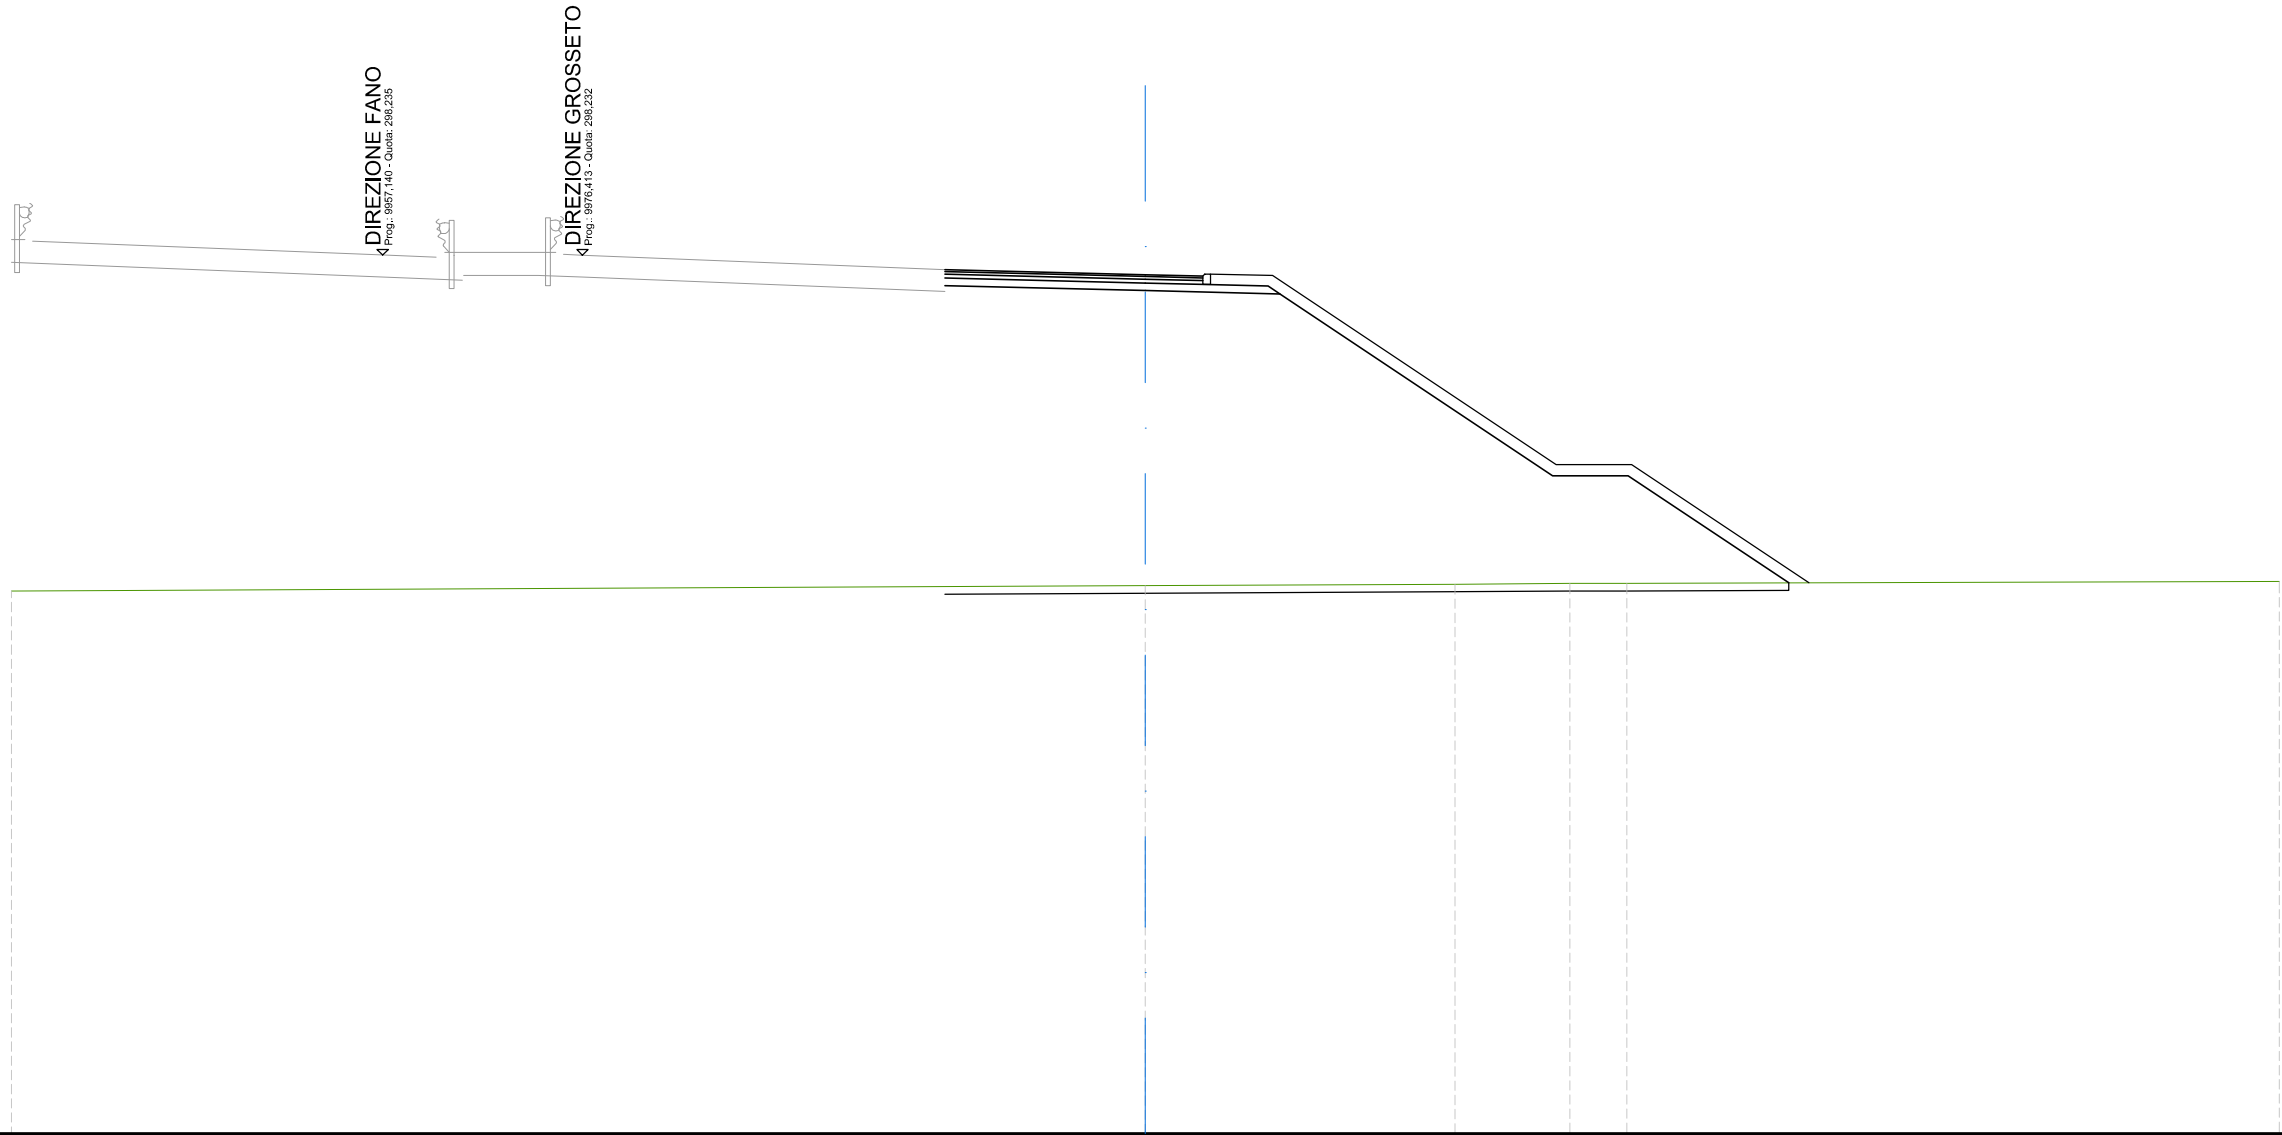


SCALA 1:200

QT.RIF. 275,000

QUOTE TERRENO	289,35			289,49		289,53	289,55	289,55		289,60
DIST.PARZIALI TERRENO		30,00			8,19		3,04	1,51		17,26
DIST.PARZIALI PROGETTO			5,31	3,56	7,21		2,00	4,24		
QUOTE USURA			297,85	297,82	297,72	297,68				
DIST.PARZIALI USURA			1,33	3,98	1,52					

SCAVI E BONIFICHE	
SCOTICO	21,83 m
RILEVATI	
RILEVATO	115,35 m <sup>2</sup>
TERRENO VEGETALE	18,32 m
SOVRASTRUTTURA STRADALE	
STRATO DI USURA	6,31 m
STRATO DI BINDER	6,31 m
STRATO DI BASE	6,31 m
STRATO DI FONDAZIONE	8,05 m

ASSE: Rampa 3D  
 SEZIONE N.: RP3D - 15  
 QT. PROGETTO: 297,612  
 DIST.PROG.: 350,000  
 DIST.PREC.: 25,000  
 DIST.SUCC.: 15,000

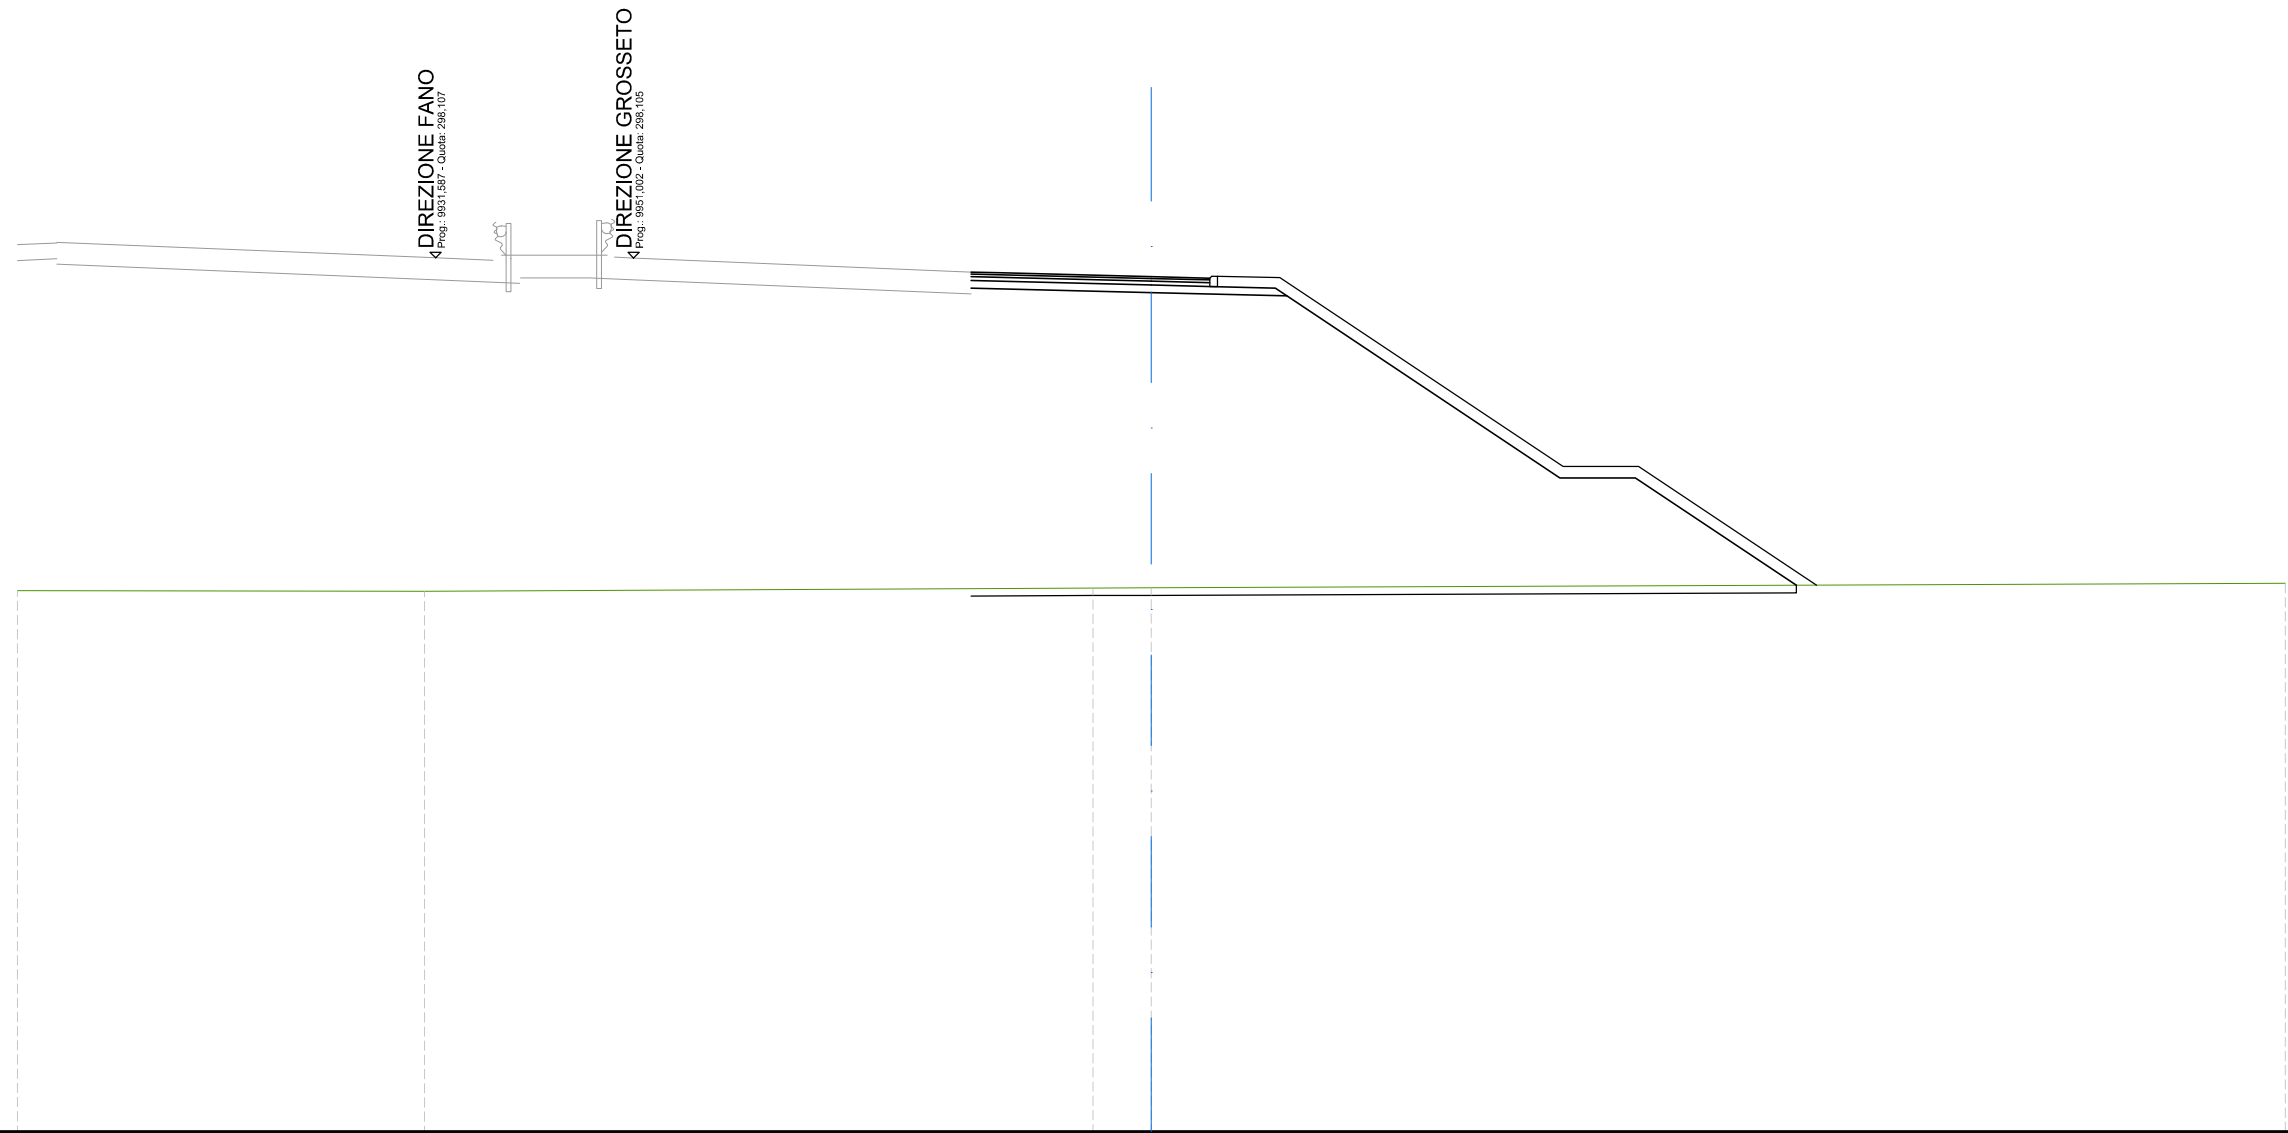


SCALA 1:200

QT.RIF. 275,000

QUOTE TERRENO	289,31	289,29	289,38	289,38	289,50		
DIST.PARZIALI TERRENO	10,77	17,68	1,55	30,00			
DIST.PARZIALI PROGETTO			4,77	3,59	7,21	2,00	4,26
QUOTE USURA			297,73	297,71	297,61	297,57	
DIST.PARZIALI USURA			0,81	3,95	1,55		

SOVRASTRUTTURA STRADALE	
STRATO DI USURA	6,12 m
STRATO DI BINDER	6,12 m

ASSE: Rampa 3D  
 SEZIONE N.: RP3D - 16  
 QT. PROGETTO: 297,546  
 DIST.PROG.: 365,000  
 DIST.PREC.: 15,000  
 DIST.SUCC.: 13,300

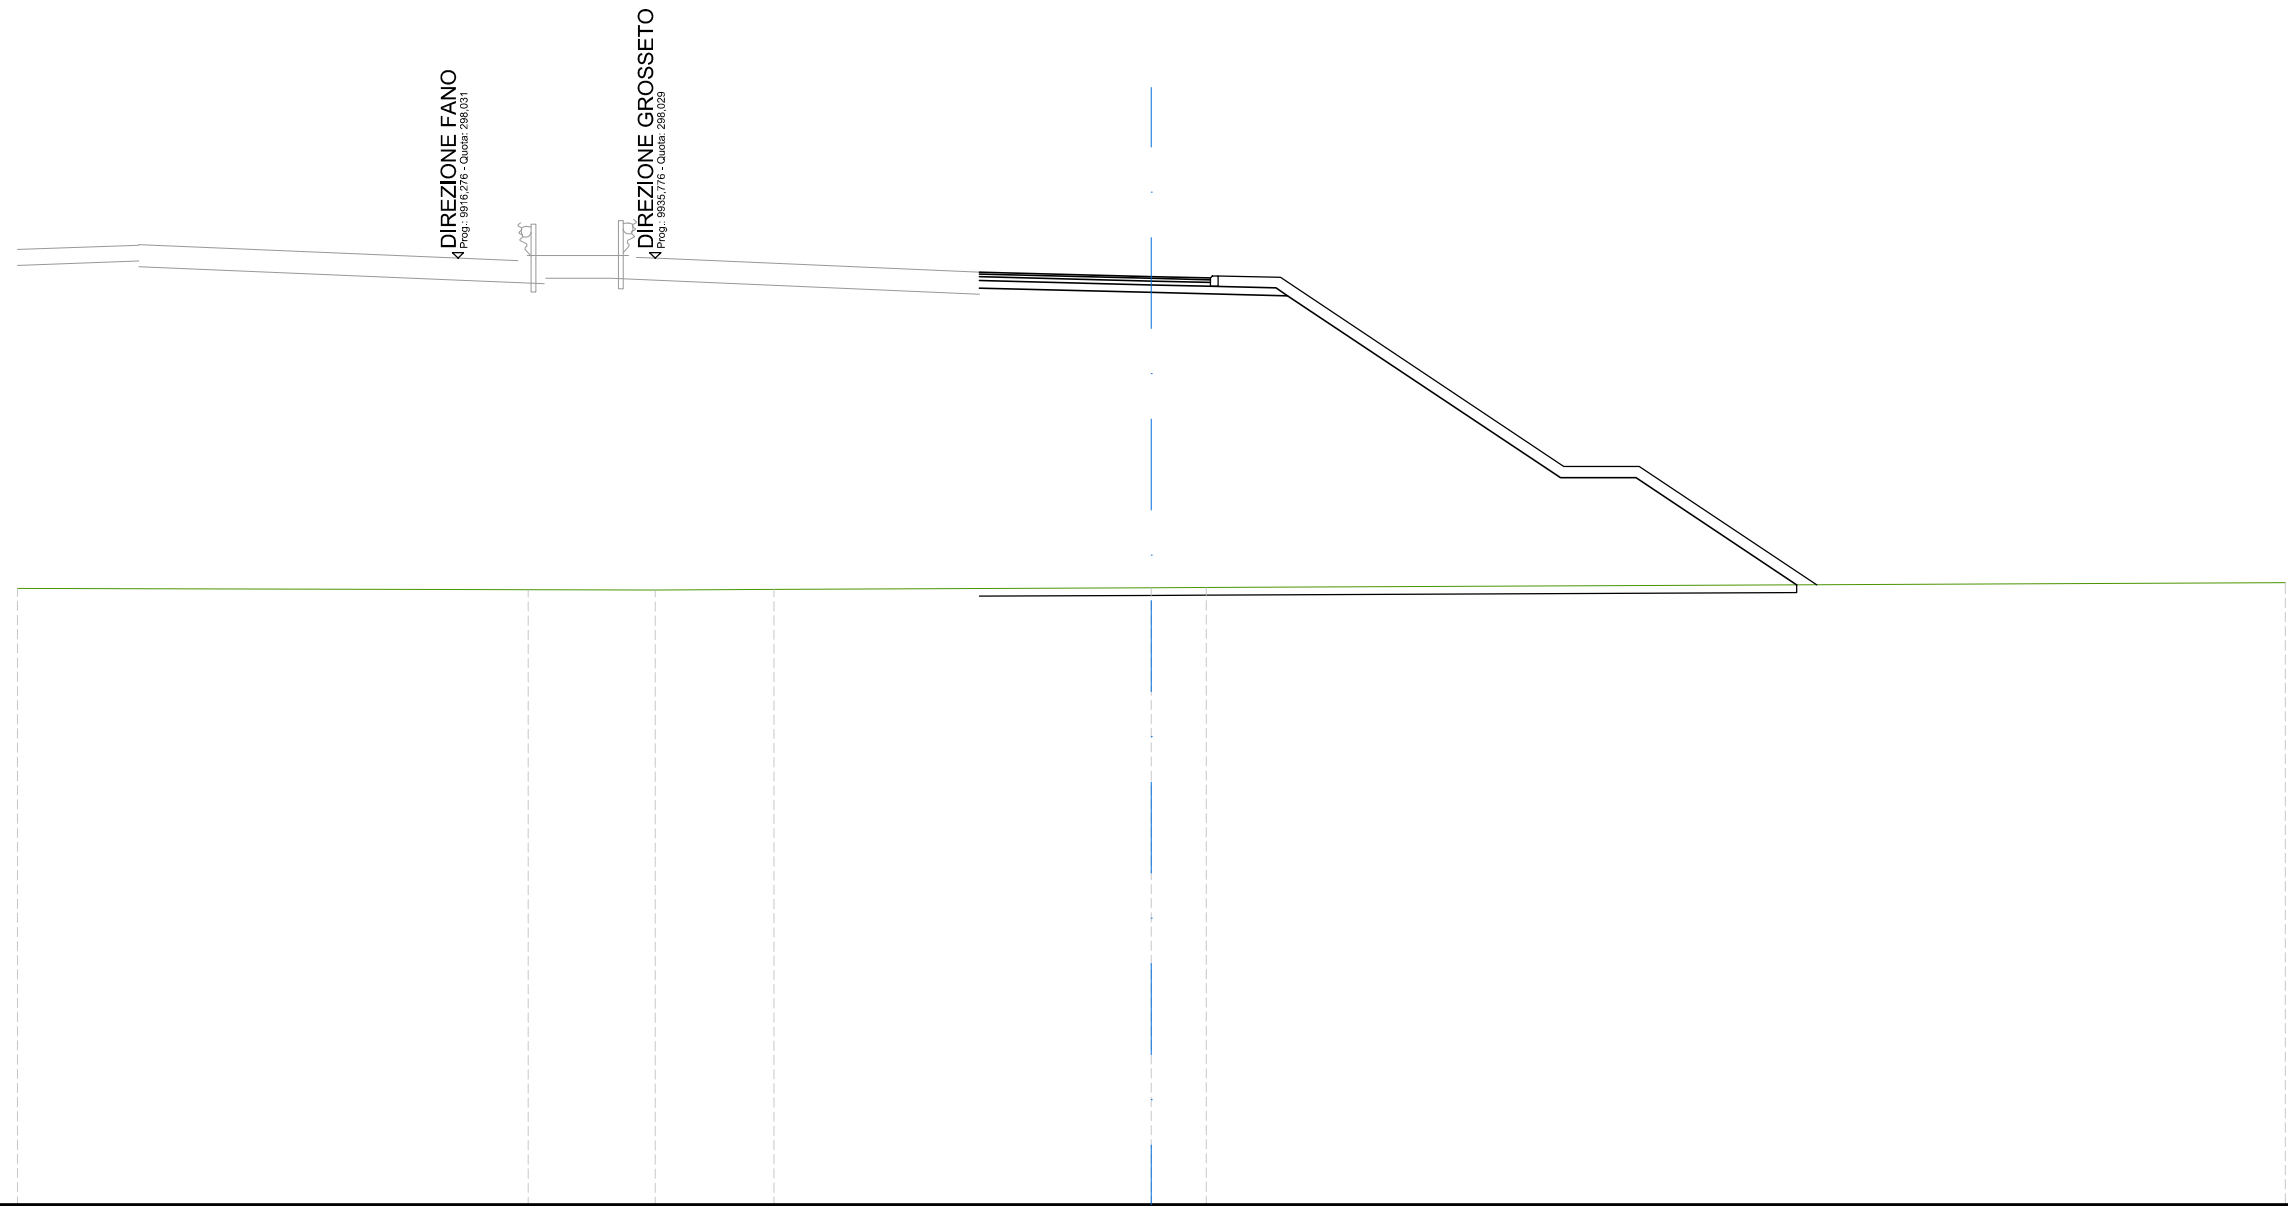


SCALA 1:200

QT.RIF. 273,000

QUOTE TERRENO	289,29		289,26	289,26	289,27		289,31	289,32		289,45	
DIST.PARZIALI TERRENO		13,51	3,36	3,14		9,98	1,45		28,55		
DIST.PARZIALI PROGETTO							4,55	3,61	7,21	2,00	4,25
QUOTE USURA							297,66 297,64	297,55 297,51			
DIST.PARZIALI USURA							0,61	3,93	1,57		

SOVRASTRUTTURA STRADALE	
STRATO DI USURA	5,97 m
STRATO DI BINDER	5,97 m

ASSE: Rampa 3D  
 SEZIONE N.: RP3D - 17  
 QT. PROGETTO: 297,485  
 DIST.PROG.: 378,300  
 DIST.PREC.: 13,300  
 DIST.SUCC.: 0,100

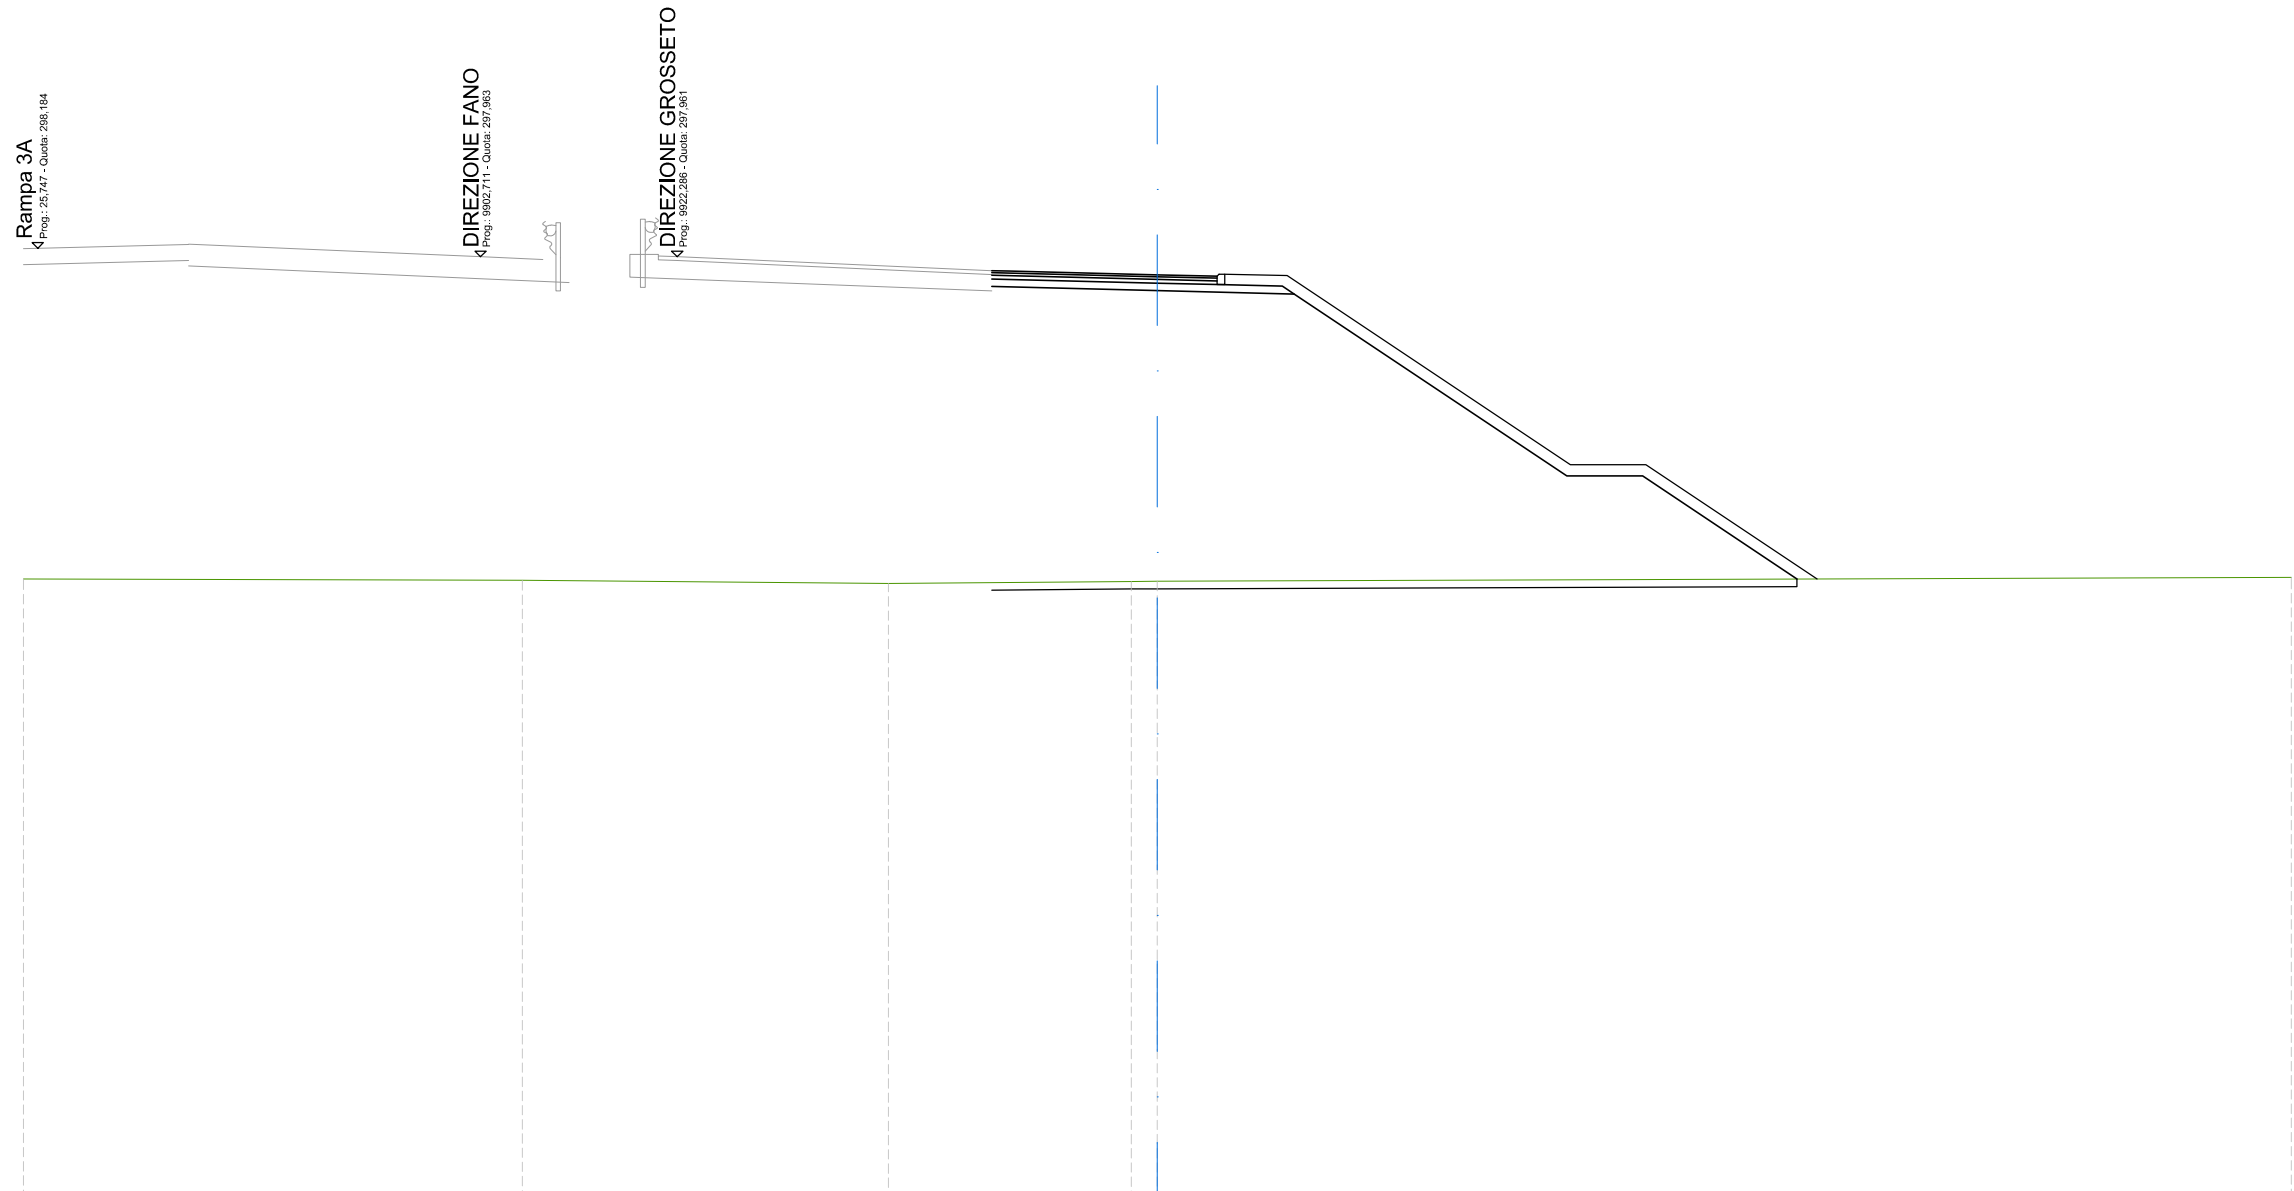


SCALA 1:200

QT.RIF. 273,000

QUOTE TERRENO	289,44	289,40	289,32	289,37	289,38	289,48	297,45	289,48
DIST.PARZIALI TERRENO	13,20	9,69	6,43	0,69	30,00			
DIST.PARZIALI PROGETTO				4,38	3,62	7,21	2,00	4,08
QUOTE USURA				297,59	297,58	297,48	297,45	
DIST.PARZIALI USURA				3,92	1,58			

SOVRASTRUTTURA STRADALE	
STRATO DI USURA	5,97 m
STRATO DI BINDER	5,97 m

ASSE: Rampa 3D  
 SEZIONE N.: RP3D - 18  
 QT. PROGETTO: 297,484  
 DIST.PROG.: 378,400  
 DIST.PREC.: 0,100  
 DIST.SUCC.: 21,600

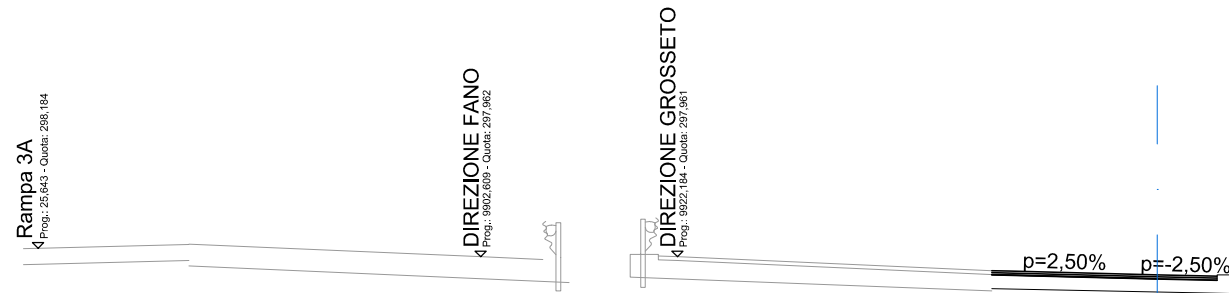


SCALA 1:200

QT.RIF. 273,000

QUOTE TERRENO	289,44	289,41	289,32	289,38	289,38	289,49
DIST.PARZIALI TERRENO	13,15	9,78	6,49	0,58	30,00	
DIST.PARZIALI PROGETTO				4,38	1,58	
QUOTE USURA				297,59	297,48	297,44
DIST.PARZIALI USURA				3,92	1,58	

SOVRASTRUTTURA STRADALE	
STRATO DI USURA	5,78 m
STRATO DI BINDER	5,78 m

ASSE: Rampa 3D  
 SEZIONE N.: RP3D - 19  
 QT. PROGETTO: 297,381  
 DIST.PROG.: 400,000  
 DIST.PREC.: 21,600  
 DIST.SUCC.: 25,000

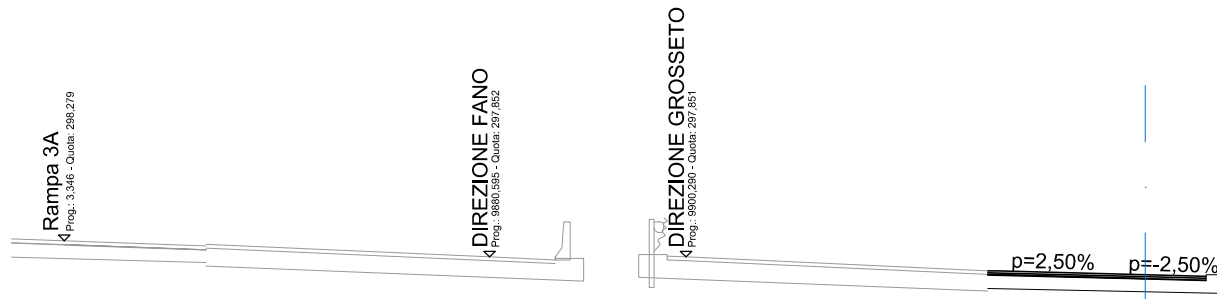

SCALA 1:200


QT.RIF. 273,000

QUOTE TERRENO	289,74	289,74	289,73	289,73	289,70	289,49	289,47	289,63	289,66
DIST.PARZIALI TERRENO	1,30	0,88	3,65	23,70	2,57	19,57	7,86		
DIST.PARZIALI PROGETTO					4,17	1,61			
QUOTE USURA					297,49	297,48	297,38	297,34	
DIST.PARZIALI USURA					3,89	1,61			



SOVRASTRUTTURA STRADALE	
STRATO DI USURA	5,63 m
STRATO DI BINDER	5,63 m

ASSE: Rampa 3D  
 SEZIONE N.: RP3D - 20  
 QT. PROGETTO: 297,255  
 DIST.PROG.: 425,000  
 DIST.PREC.: 25,000  
 DIST.SUCC.: 25,000

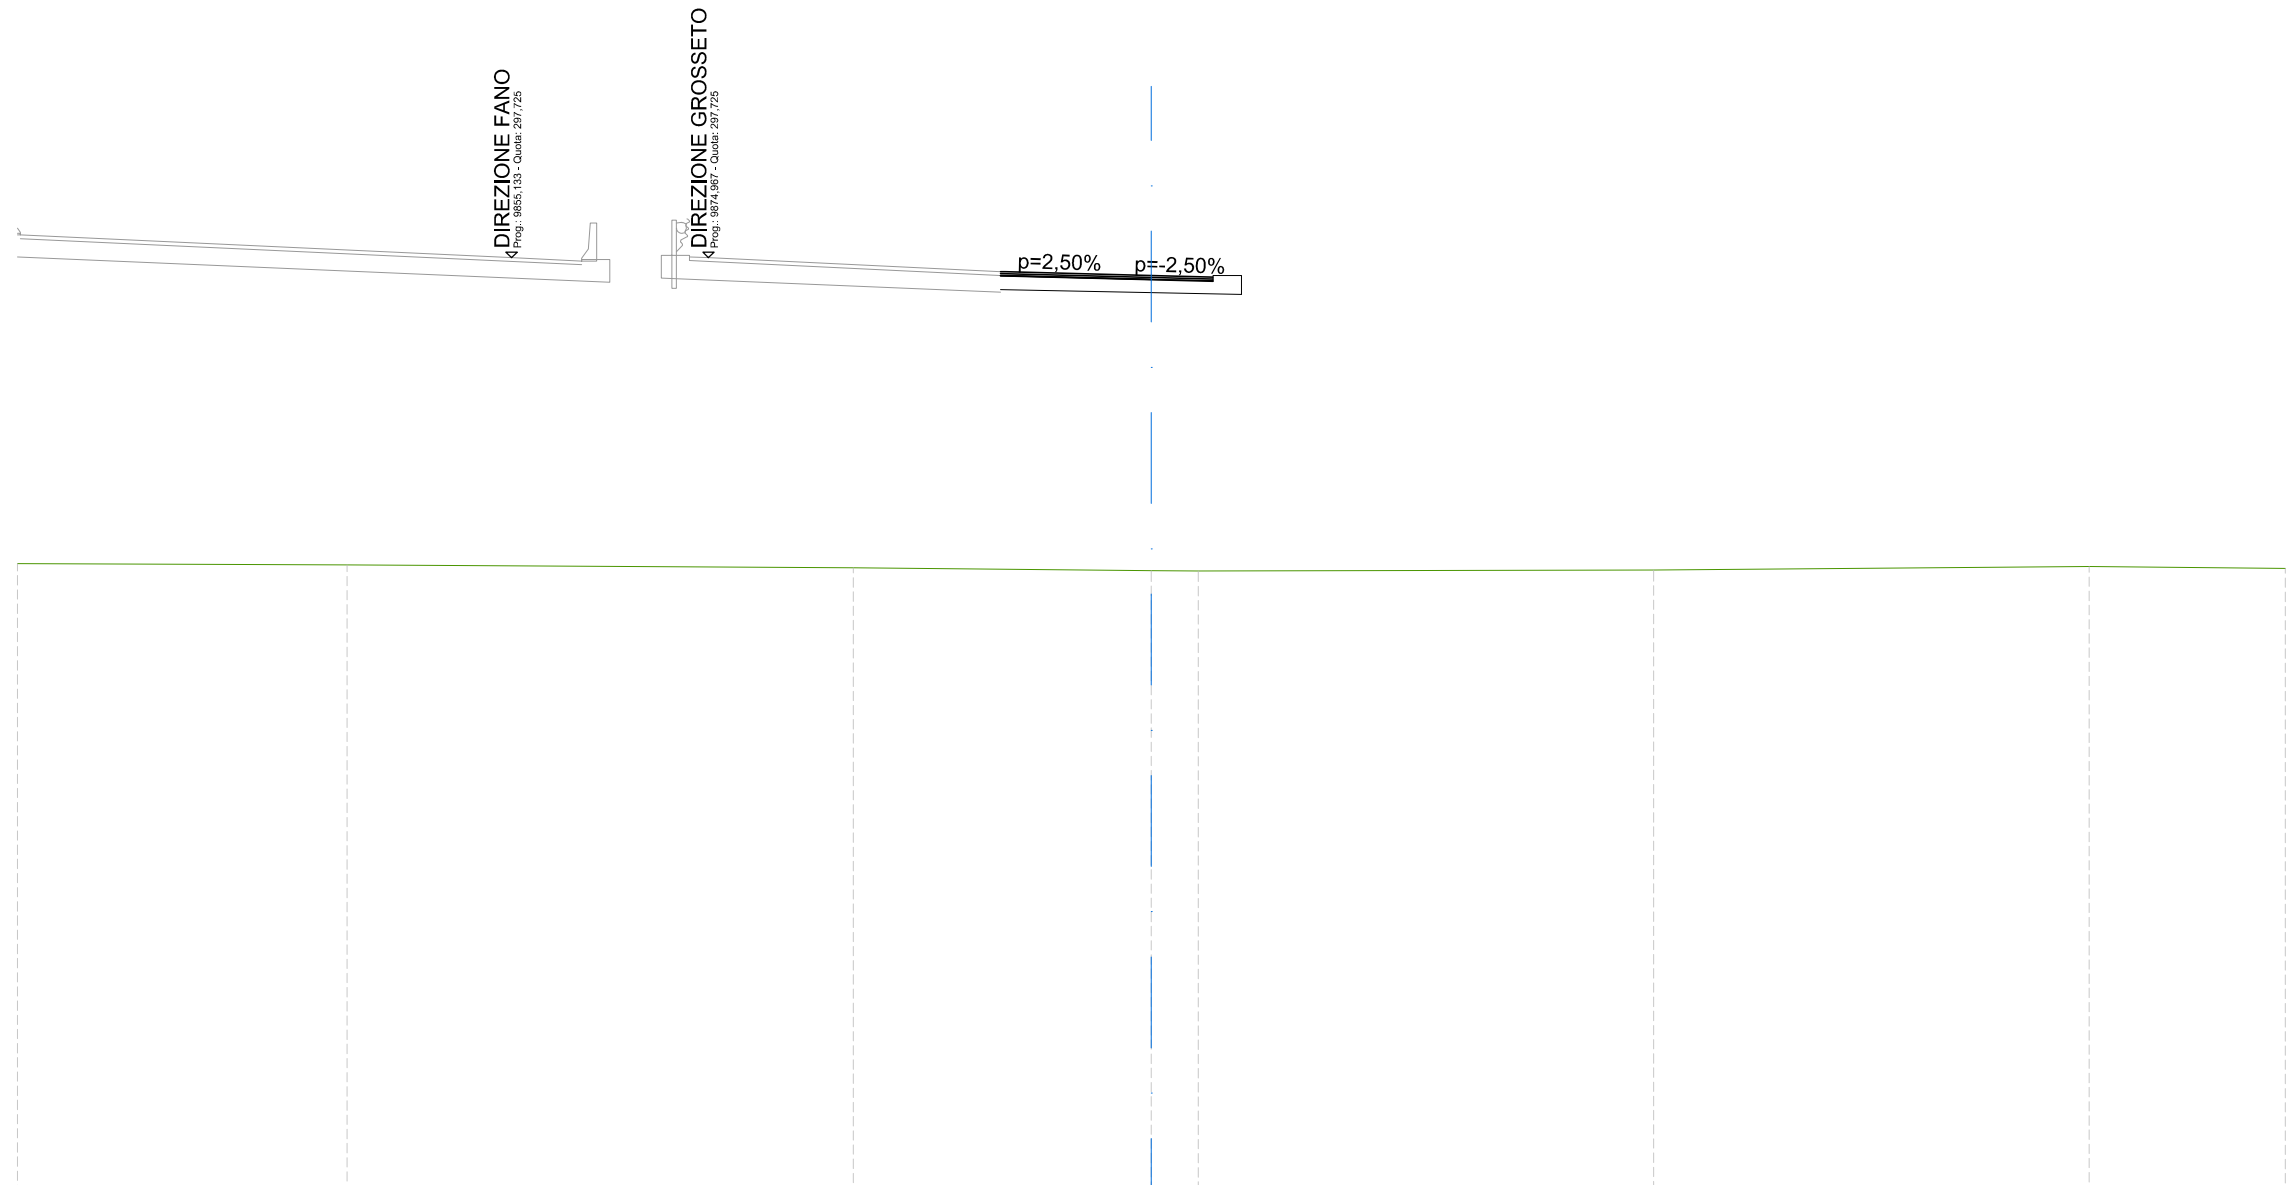


SCALA 1:200

QT.RIF. 273,000

QUOTE TERRENO	289,64	289,60	289,52	289,45	289,44	289,47	289,56	289,51
DIST.PARZIALI TERRENO	8,72	13,40	7,89	1,24	12,05	11,52	5,18	
DIST.PARZIALI PROGETTO				3,99	1,63			
QUOTE USURA				297,36 297,35	297,26	297,21		
DIST.PARZIALI USURA				3,87	1,63			

SOVRASTRUTTURA STRADALE	
STRATO DI USURA	5,54 m
STRATO DI BINDER	5,54 m

ASSE: Rampa 3D  
 SEZIONE N.: RP3D - 21  
 QT. PROGETTO: 297,124  
 DIST.PROG.: 450,000  
 DIST.PREC.: 25,000  
 DIST.SUCC.: 25,000

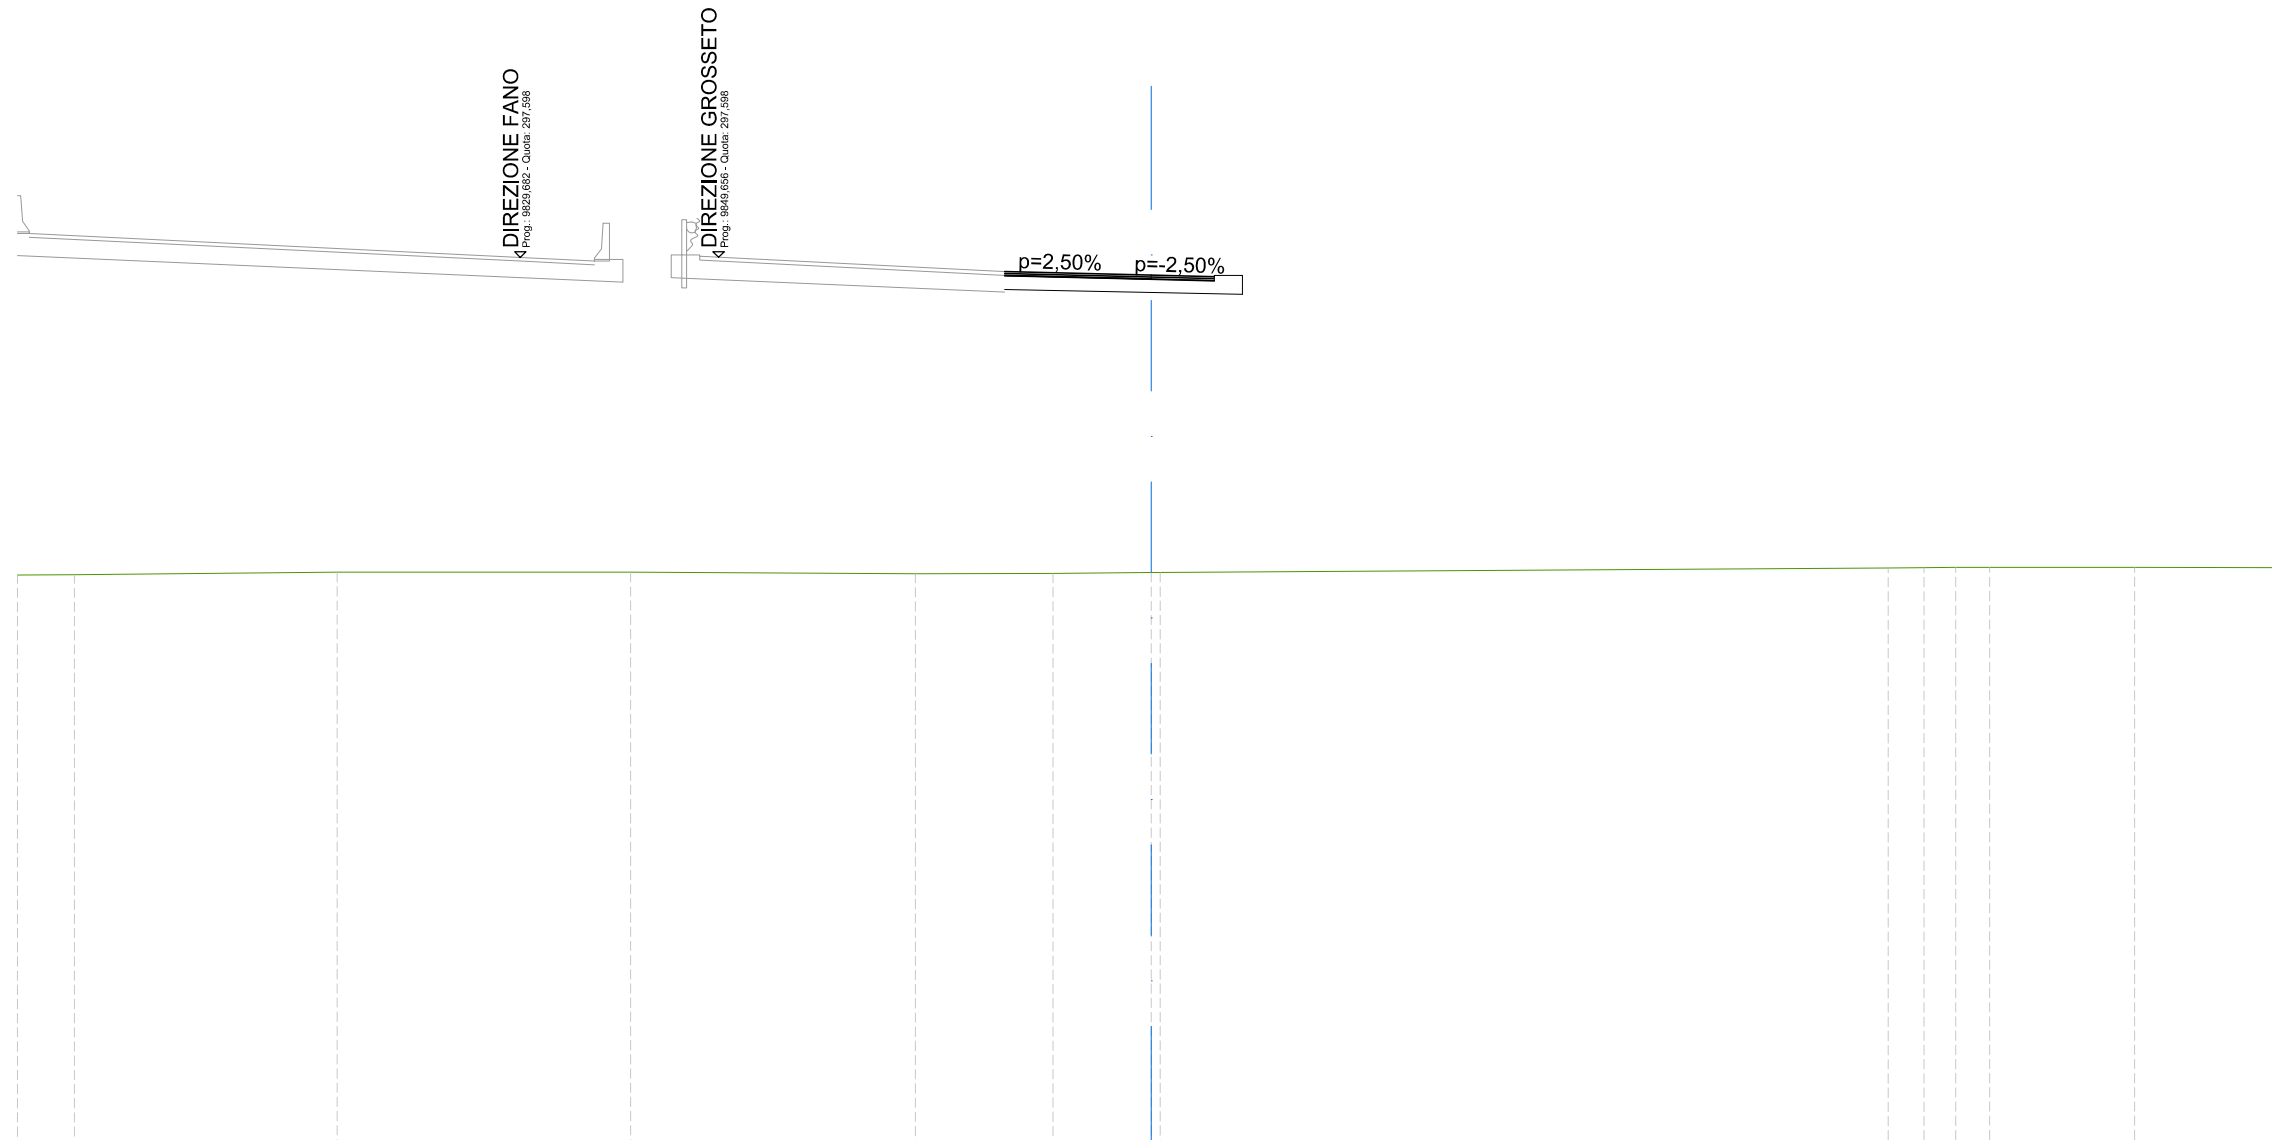


SCALA 1:200

QT.RIF. 274,000

QUOTE TERRENO	289,20	289,20	289,27	289,27	289,23	289,24	289,26	289,26	289,38	289,39	289,40	289,40	289,40	289,40	289,39
DIST.PARZIALI TERRENO	1,50	6,95	7,77	7,53	3,64	2,61	19,26	0,95	0,84	0,90	3,83	3,98			
DIST.PARZIALI PROGETTO						3,88	1,66								
QUOTE USURA						297,22	297,22	297,12	297,08						
DIST.PARZIALI USURA						3,84	1,66								

SOVRASTRUTTURA STRADALE	
STRATO DI USURA	5,50 m
STRATO DI BINDER	5,50 m

ASSE: Rampa 3D  
 SEZIONE N.: RP3D - 22  
 QT. PROGETTO: 296,988  
 DIST.PROG.: 475,000  
 DIST.PREC.: 25,000  
 DIST.SUCC.: 25,000

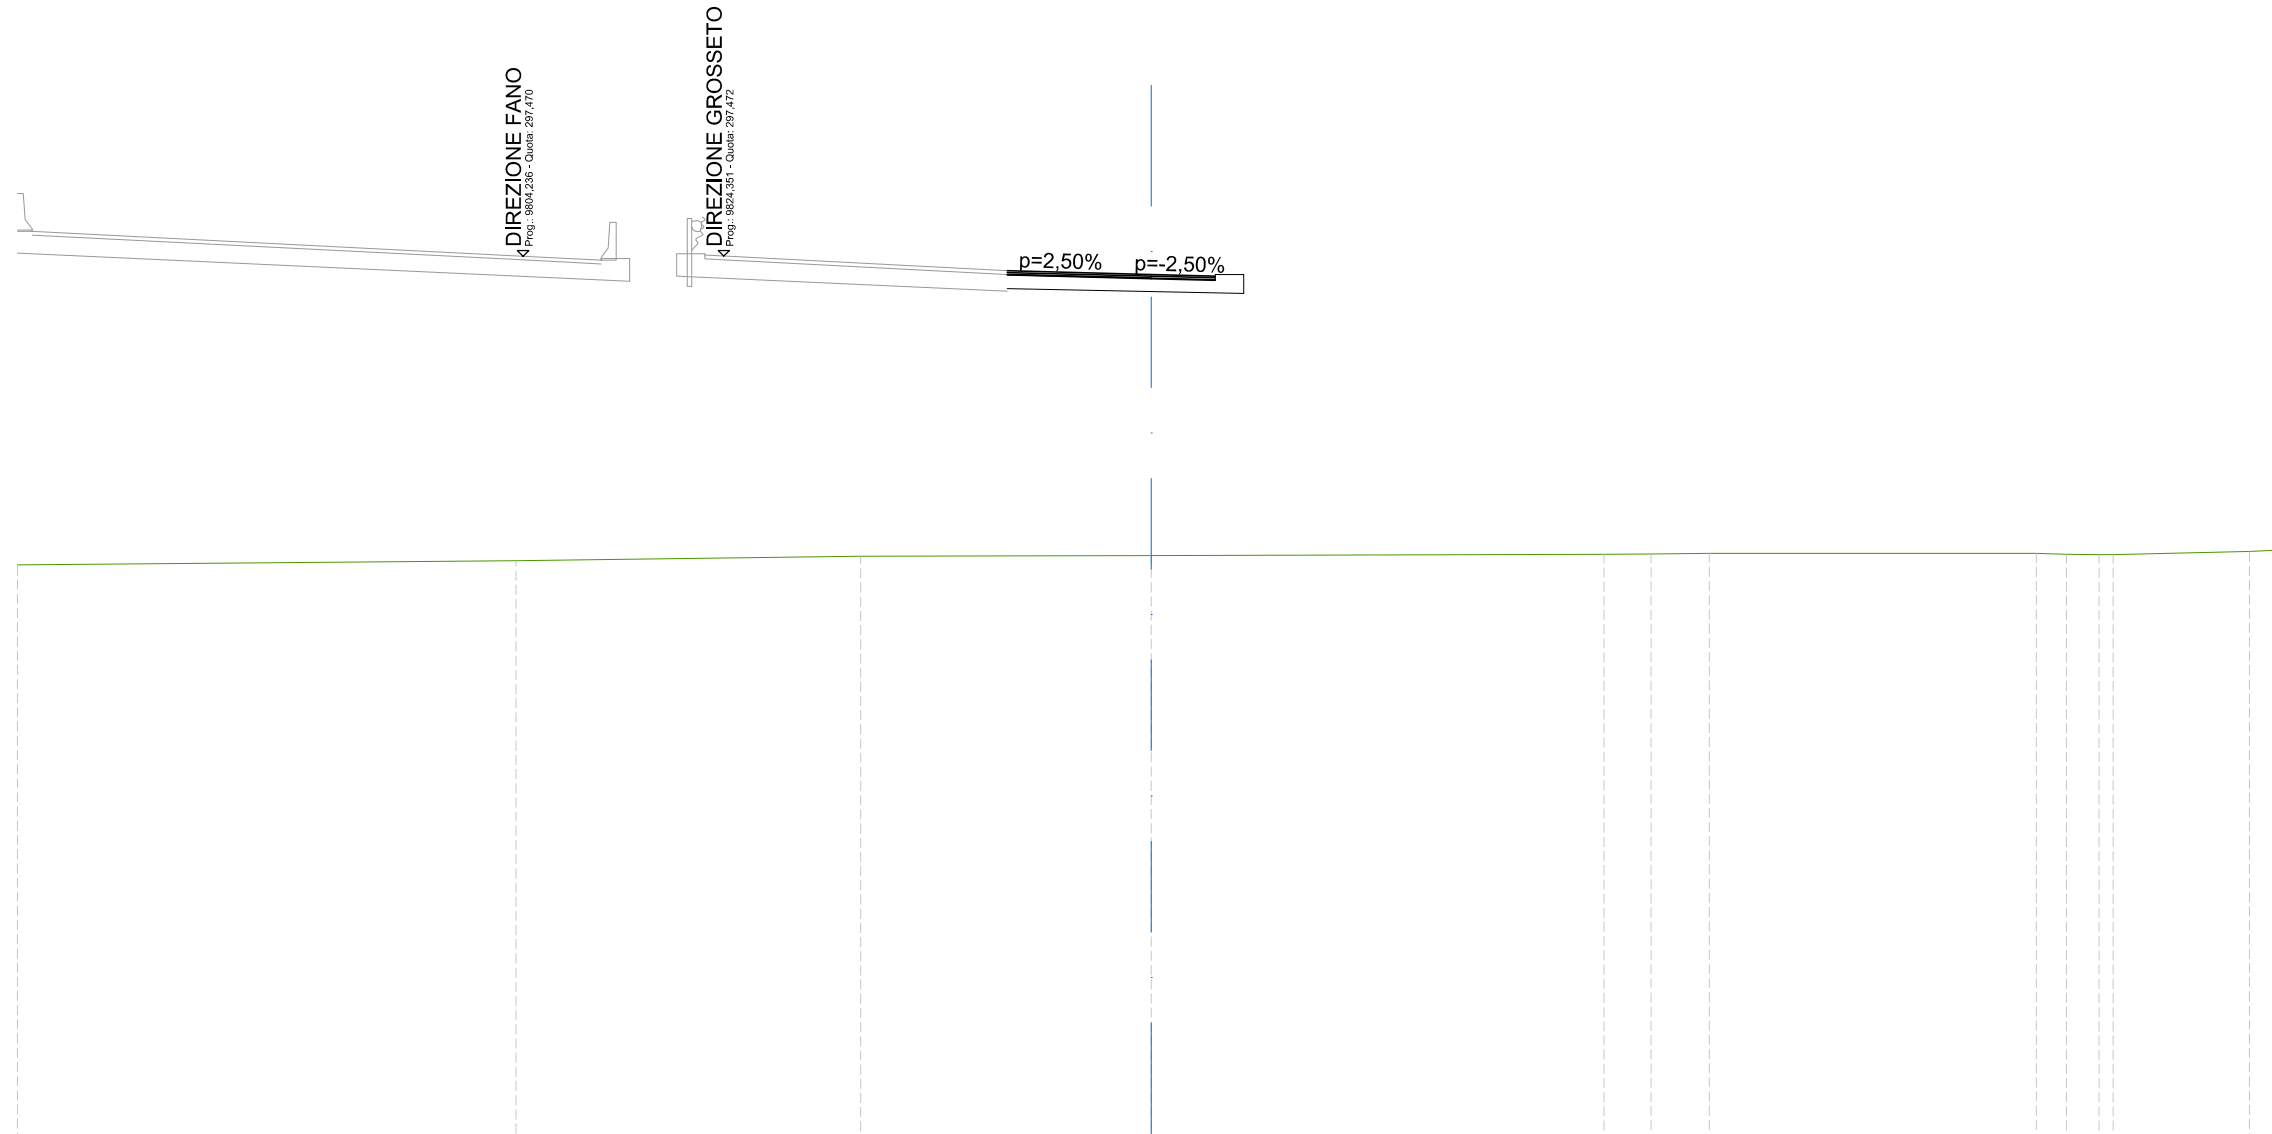


SCALA 1:200

QT.RIF. 274,000

QUOTE TERRENO	289,31	289,42	289,53	289,55	289,58	289,60	289,61	289,61	289,59	289,57	289,57	289,66	289,70
DIST.PARZIALI TERRENO	13,19	9,12	7,69	11,98	1,24	1,55	8,65	0,79	0,87	3,61	0,94		
DIST.PARZIALI PROGETTO				3,81	1,69								
QUOTE USURA				297,08 297,08	296,99	296,95							
DIST.PARZIALI USURA				3,81	1,69								

SOVRASTRUTTURA STRADALE	
STRATO DI USURA	5,48 m
STRATO DI BINDER	5,48 m

ASSE: Rampa 3D  
 SEZIONE N.: RP3D - 23  
 QT. PROGETTO: 296,848  
 DIST.PROG.: 500,000  
 DIST.PREC.: 25,000  
 DIST.SUCC.: 25,000

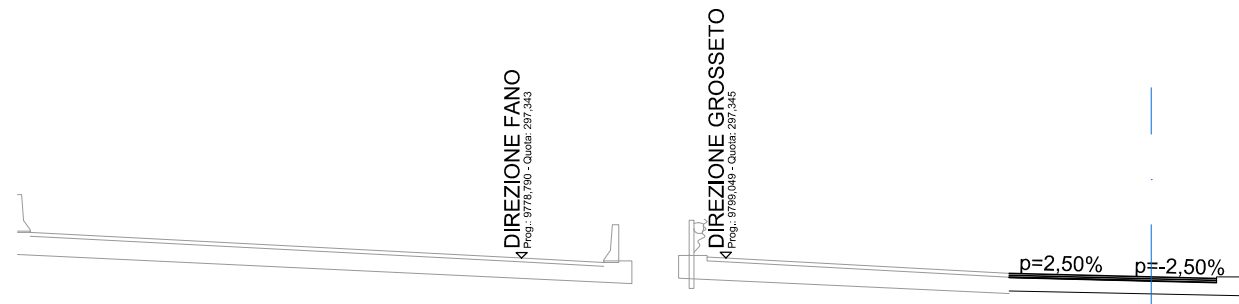


SCALA 1:200

QT.RIF. 273,000

QUOTE TERRENO	289,26	289,32	289,43	289,46	289,72	289,72
DIST.PARZIALI TERRENO	13,11	16,89	4,74	24,49	0,76	
DIST.PARZIALI PROGETTO			3,76	1,72		
QUOTE USURA			296,94	296,85	296,80	
DIST.PARZIALI USURA			3,76	1,72		

SOVRASTRUTTURA STRADALE	
STRATO DI USURA	5,50 m
STRATO DI BINDER	5,50 m

ASSE: Rampa 3D  
 SEZIONE N.: RP3D - 24  
 QT. PROGETTO: 296,706  
 DIST.PROG.: 525,000  
 DIST.PREC.: 25,000  
 DIST.SUCC.: 4,949

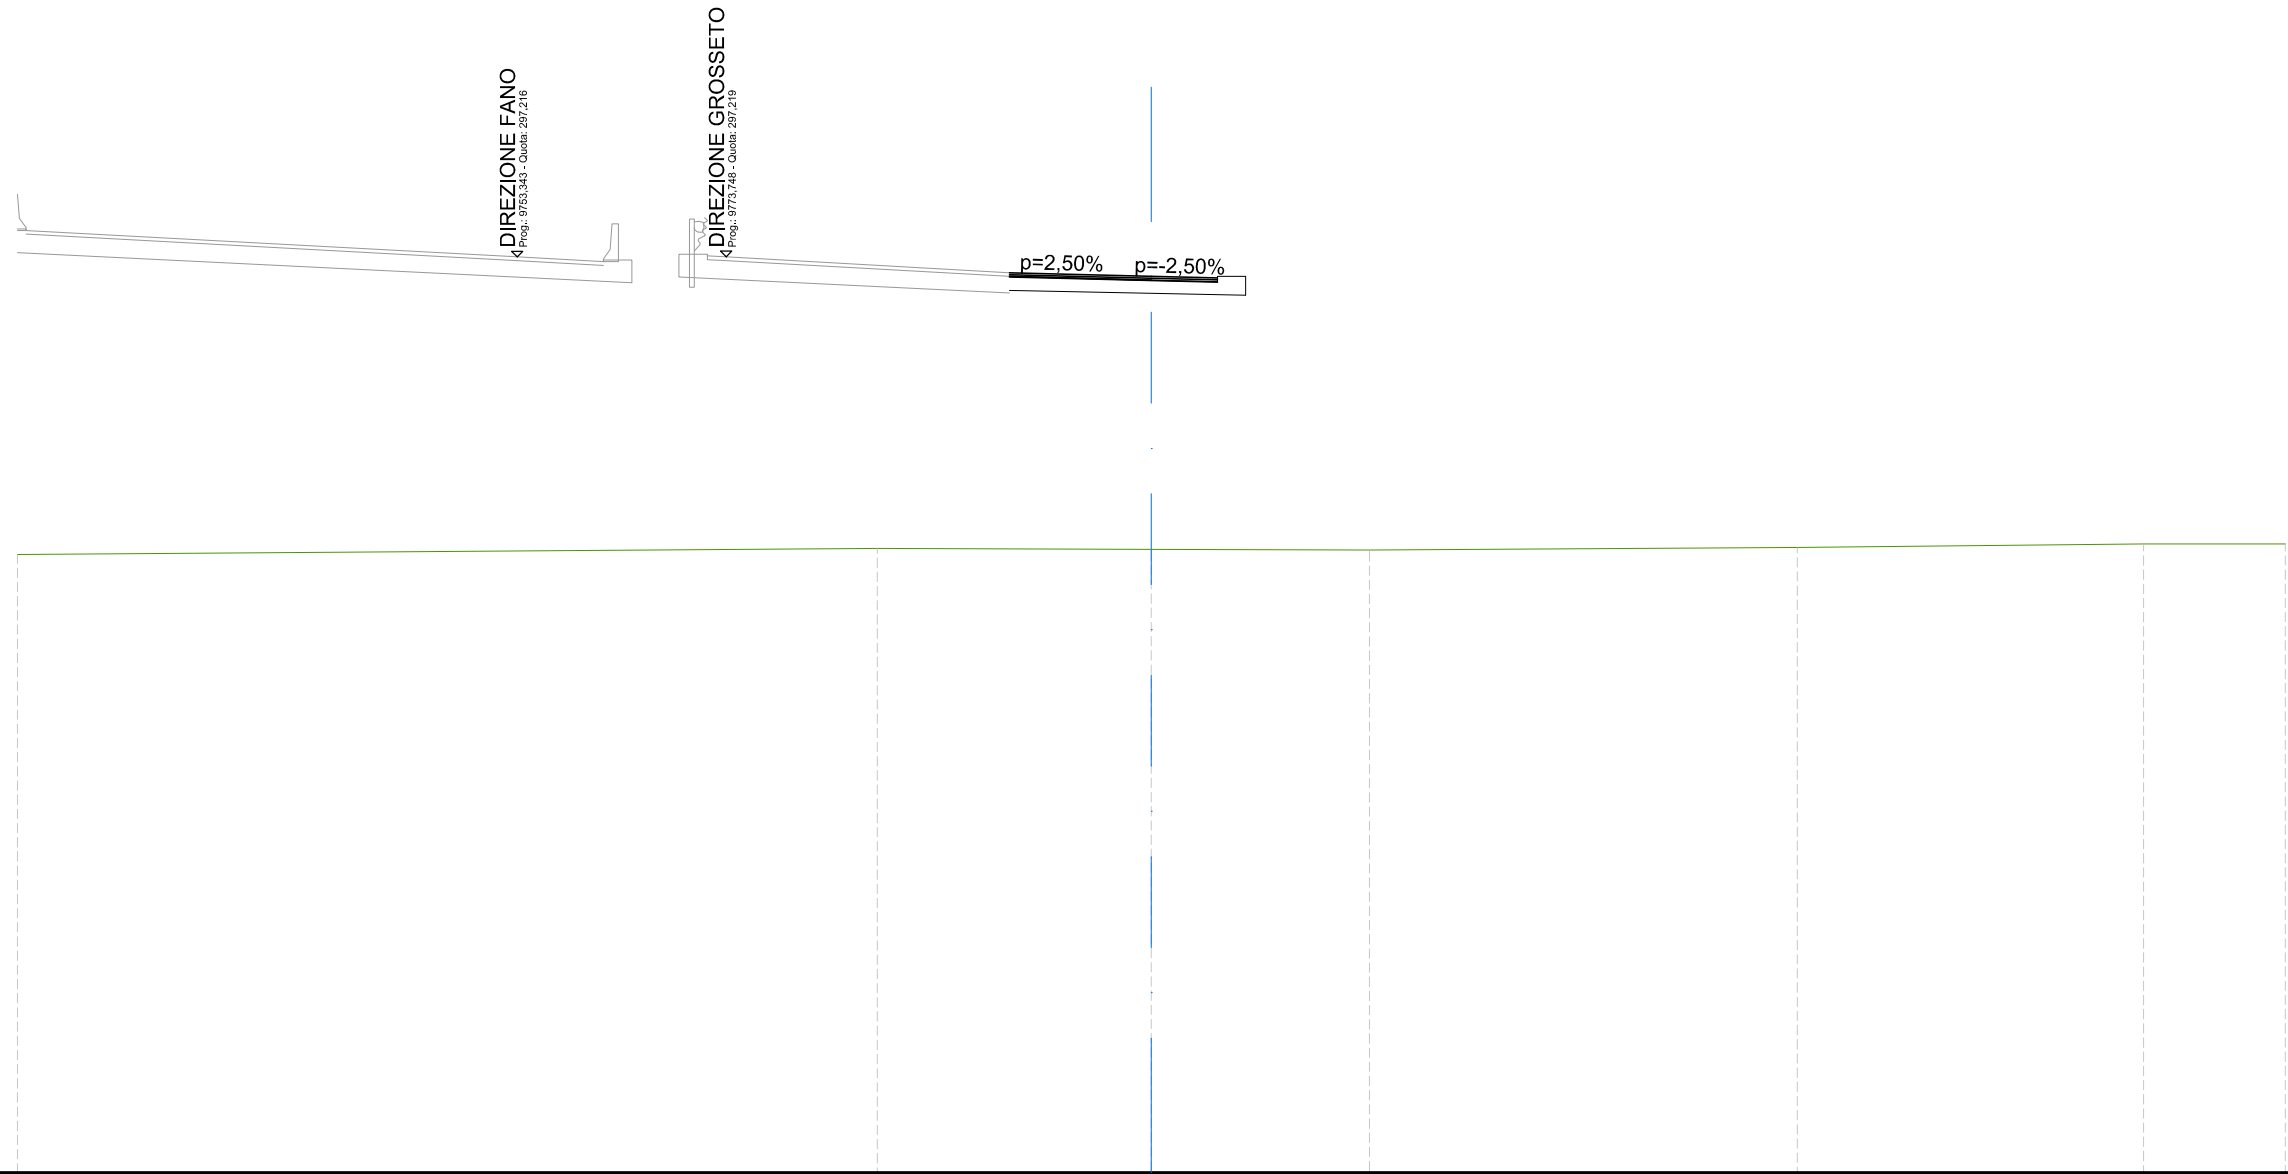

SCALA 1:200

QT.RIF. 273,000

QUOTE TERRENO	289,35	289,51	289,48	289,47	289,53	289,62	289,63
DIST.PARZIALI TERRENO	22,75	7,25	5,77	11,31	9,16	3,75	
DIST.PARZIALI PROGETTO			3,75	1,75			
QUOTE USURA		296,80	296,71	296,66			
DIST.PARZIALI USURA			3,75	1,75			



Rampa E

SOVRASTRUTTURA STRADALE	
STRATO DI USURA	1,75 m
STRATO DI BINDER	1,75 m

ASSE: RAMPA 3E  
 SEZIONE N.: RP3E - 1  
 QT. PROGETTO: 301,806  
 DIST.PROG.: 0,000  
 DIST.SUCC.: 25,000

INIZIO



SCALA 1:200

QT.RIF. 275,000


QUOTE TERRENO	288,42	288,37	288,35	288,36	288,82	288,84	288,98
DIST.PARZIALI TERRENO	2,65	3,51	6,61	12,86	4,37	30,00	
DIST.PARZIALI PROGETTO						1,75	
QUOTE USURA						301,81	301,91
DIST.PARZIALI USURA						1,75	





SOVRASTRUTTURA STRADALE	
STRATO DI USURA	5,58 m
STRATO DI BINDER	5,58 m

ASSE: RAMPA 3E  
 SEZIONE N.: RP3E - 3  
 QT. PROGETTO: 301,387  
 DIST.PROG.: 50,000  
 DIST.PREC.: 25,000  
 DIST.SUCC.: 25,000

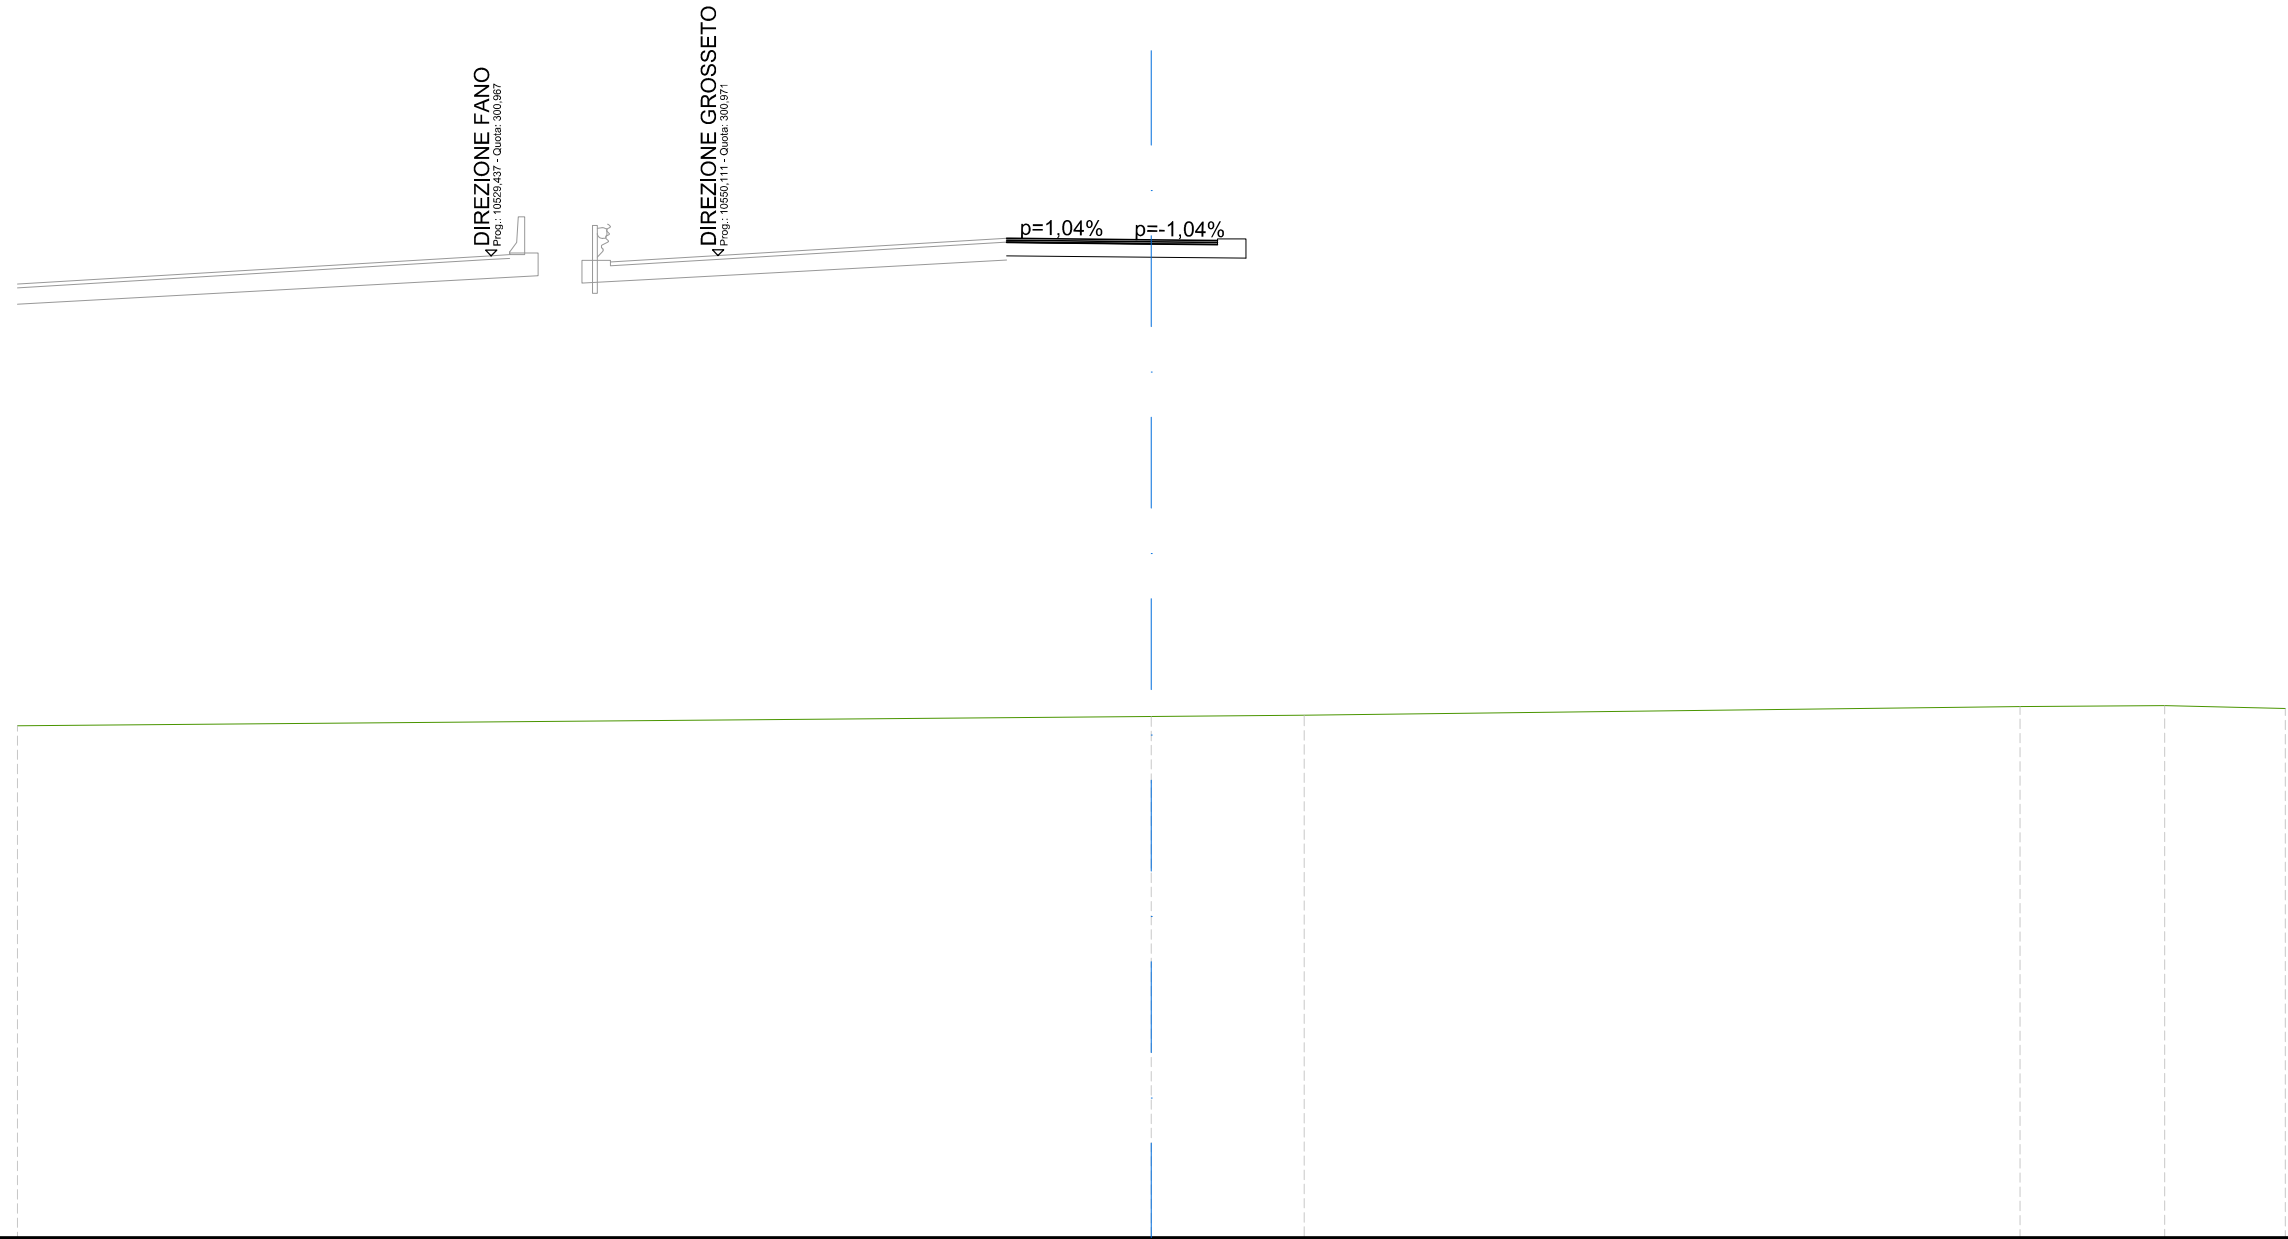


SCALA 1:200

QT.RIF. 275,000

QUOTE TERRENO	288,54			288,78	288,82		289,05	289,07	288,99
DIST.PARZIALI TERRENO		30,00		4,05		18,94		3,82	3,19
DIST.PARZIALI PROGETTO			3,83	1,75					
QUOTE USURA			301,43 301,43	301,39	301,37				
DIST.PARZIALI USURA			3,75	1,75					

SOVRASTRUTTURA STRADALE	
STRATO DI USURA	6,29 m
STRATO DI BINDER	6,29 m

ASSE: RAMPA 3E  
 SEZIONE N.: RP3E - 4  
 QT. PROGETTO: 301,186  
 DIST.PROG.: 75,000  
 DIST.PREC.: 25,000  
 DIST.SUCC.: 25,000

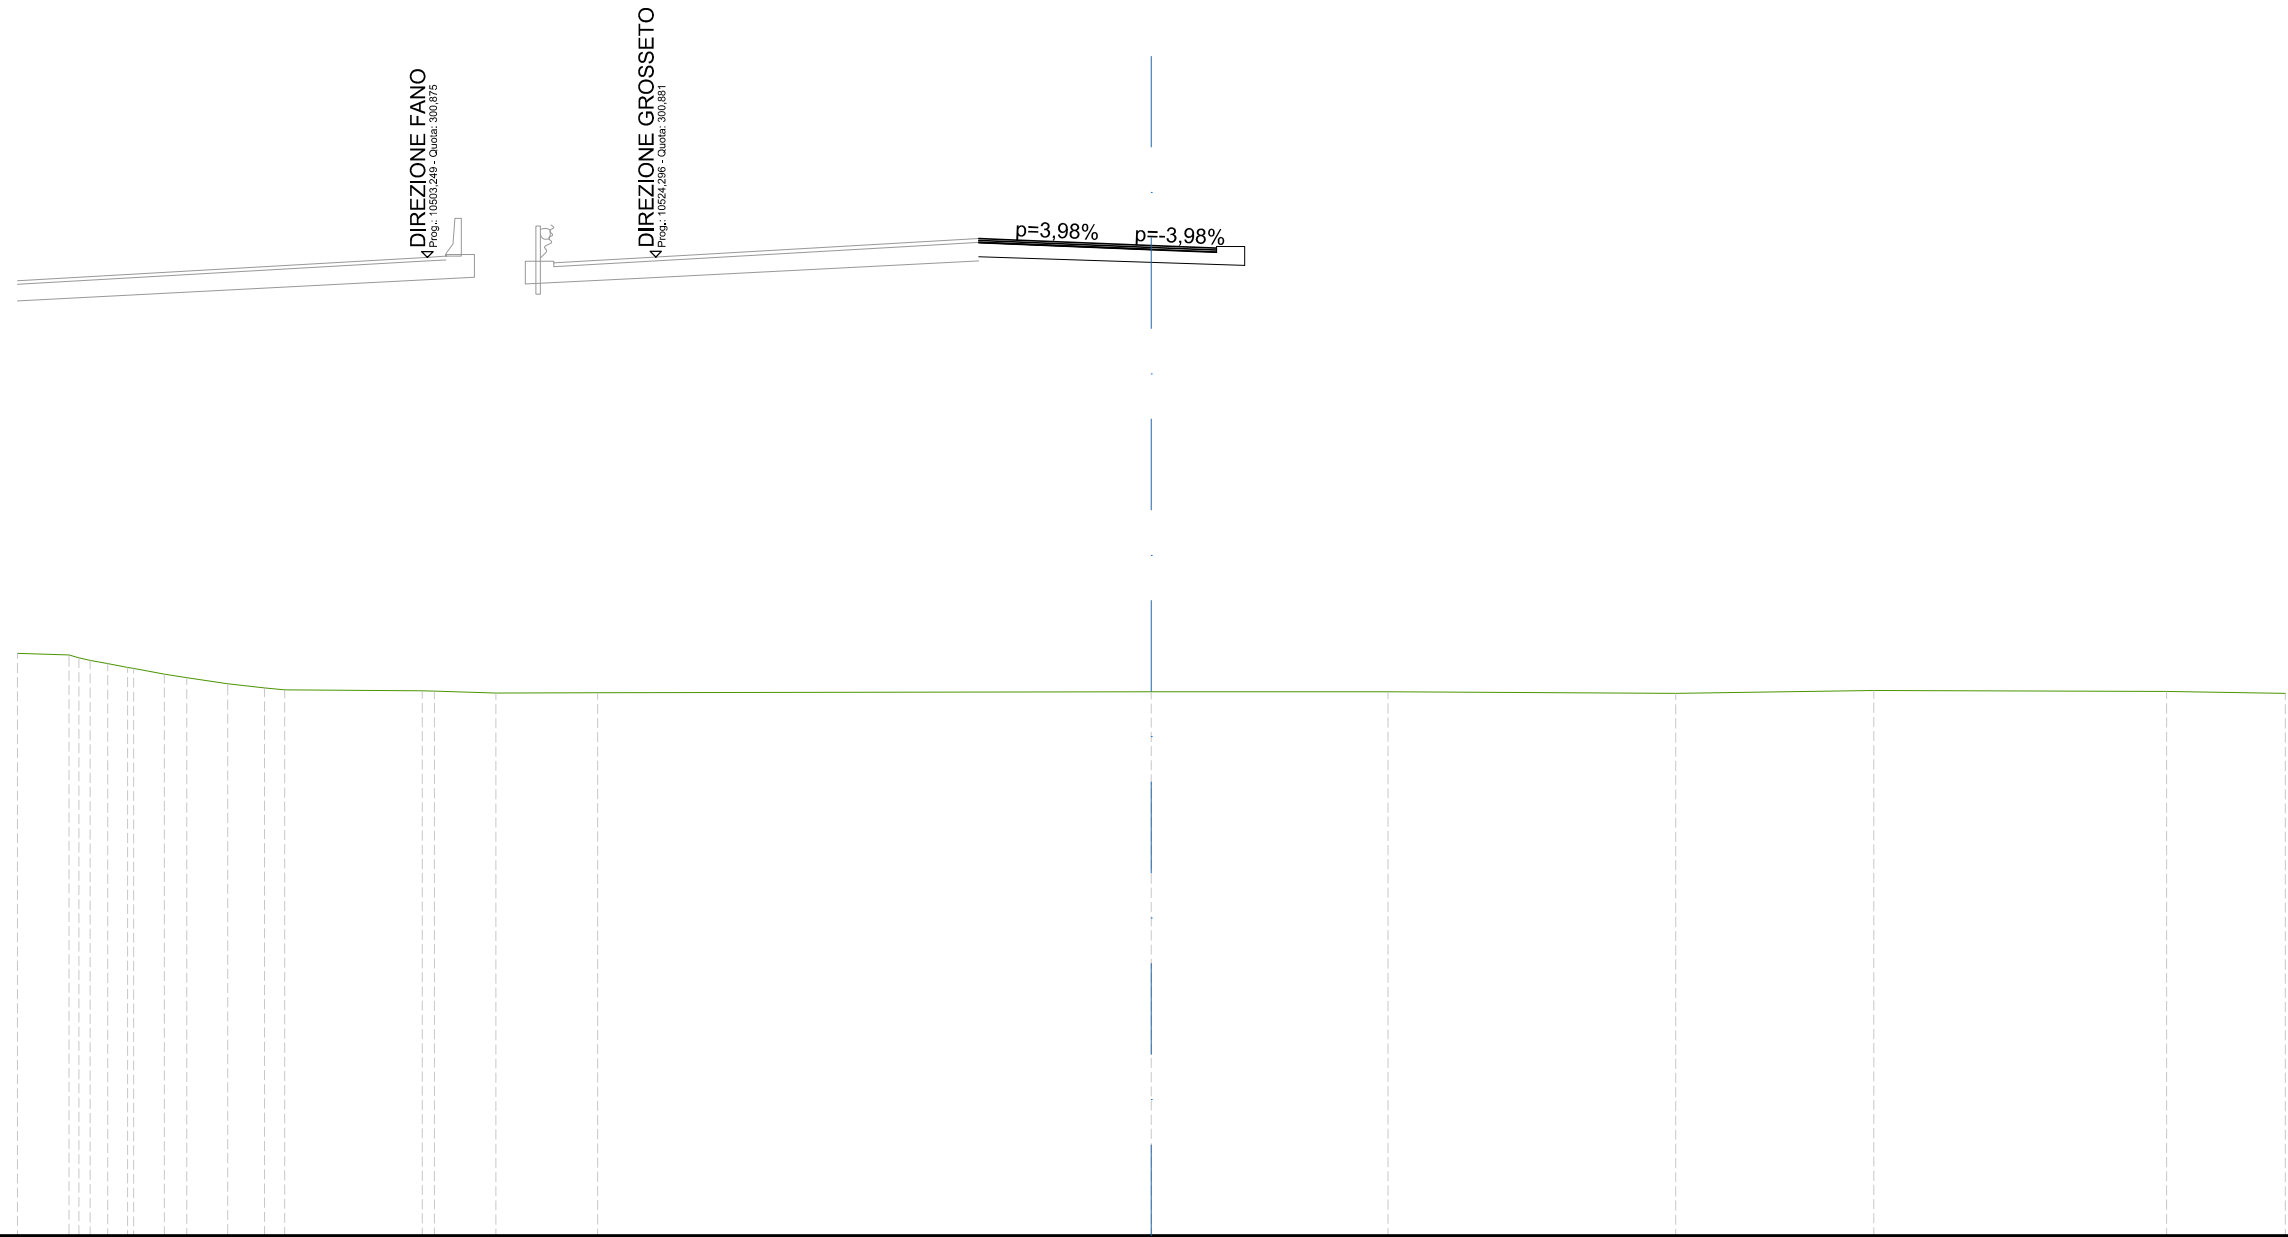


SCALA 1:200

QT.RIF. 275,000

QUOTE TERRENO	290,40	290,36	290,21	290,03	289,85	289,76	289,59	289,49	289,43	289,41	289,40	289,34	289,36	289,38	289,39	289,34	289,42	289,39	289,34
DIST.PARZIALI TERRENO	1,37		0,53	0,82	0,59	1,08	0,97	0,54	3,64	1,63	2,69	14,65	6,26	7,61	5,24	7,74	3,14		
DIST.PARZIALI PROGETTO													4,57	1,72					
QUOTE USURA														301,37	301,35				
DIST.PARZIALI USURA														0,57	4,00	1,72			

SCAVI E BONIFICHE	
SCOTICO	7,97 m
RILEVATI	
RILEVATO	90,63 m <sup>2</sup>
TERRENO VEGETALE	1,22 m
SOVRASTRUTTURA STRADALE	
STRATO DI USURA	6,56 m
STRATO DI BINDER	6,56 m
STRATO DI BASE	6,56 m
STRATO DI FONDAZIONE	6,56 m

ASSE: RAMPA 3E  
 SEZIONE N.: RP3E - 5  
 QT. PROGETTO: 301,325  
 DIST.PROG.: 100,000  
 DIST.PREC.: 25,000  
 DIST.SUCC.: 25,000

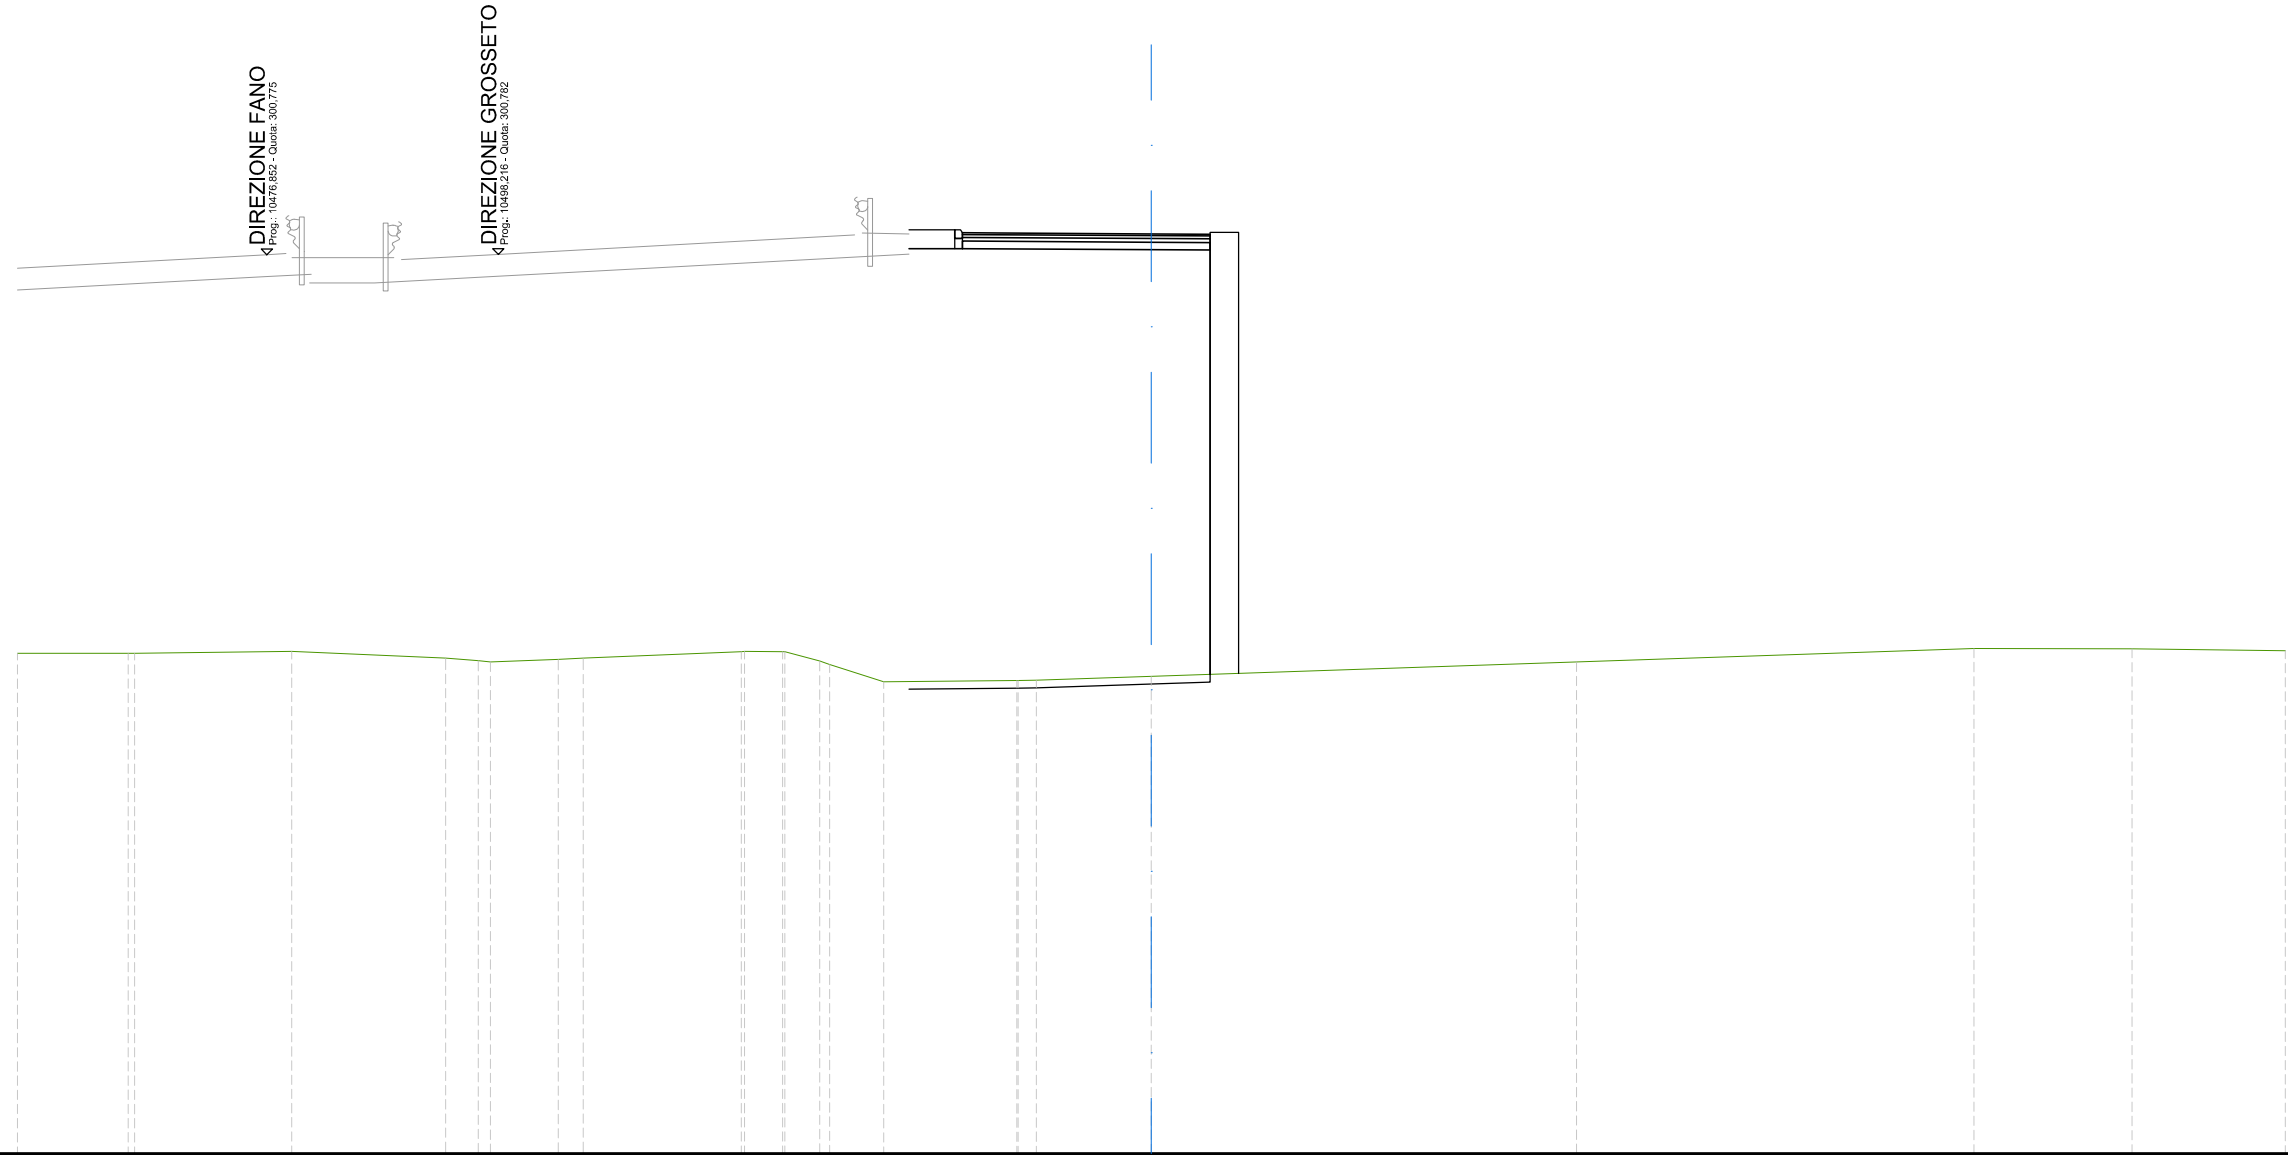

SCALA 1:200


QT.RIF. 277,000

QUOTE TERRENO	290,23	290,23	290,23	290,28	290,10	290,04	290,00	290,07	290,10	290,28	290,28	290,28	290,03	289,94	289,48	289,51	289,52	289,62	290,00	290,35	290,35	290,30	
DIST.PARZIALI TERRENO	2,93	4,16	4,07	0,86	1,80	0,66	4,19	1,01	0,93	1,43	3,52	0,49	3,04	11,25	10,51	4,19	4,05						
DIST.PARZIALI PROGETTO												0,80	5,00	1,56									
QUOTE USURA																301,35	301,35	301,33	301,32				
DIST.PARZIALI USURA																1,00	4,00	1,56					



SCAVI E BONIFICHE	
SCOTICO	8,15 m
RILEVATI	
RILEVATO	162,03 m <sup>2</sup>
TERRENO VEGETALE	8,86 m
SOVRASTRUTTURA STRADALE	
STRATO DI USURA	6,50 m
STRATO DI BINDER	6,50 m
STRATO DI BASE	6,50 m
STRATO DI FONDAZIONE	6,51 m

ASSE: RAMPA 3E  
 SEZIONE N.: RP3E - 7  
 QT. PROGETTO: 300,926  
 DIST.PROG.: 150,000  
 DIST.PREC.: 25,000  
 DIST.SUCC.: 25,000

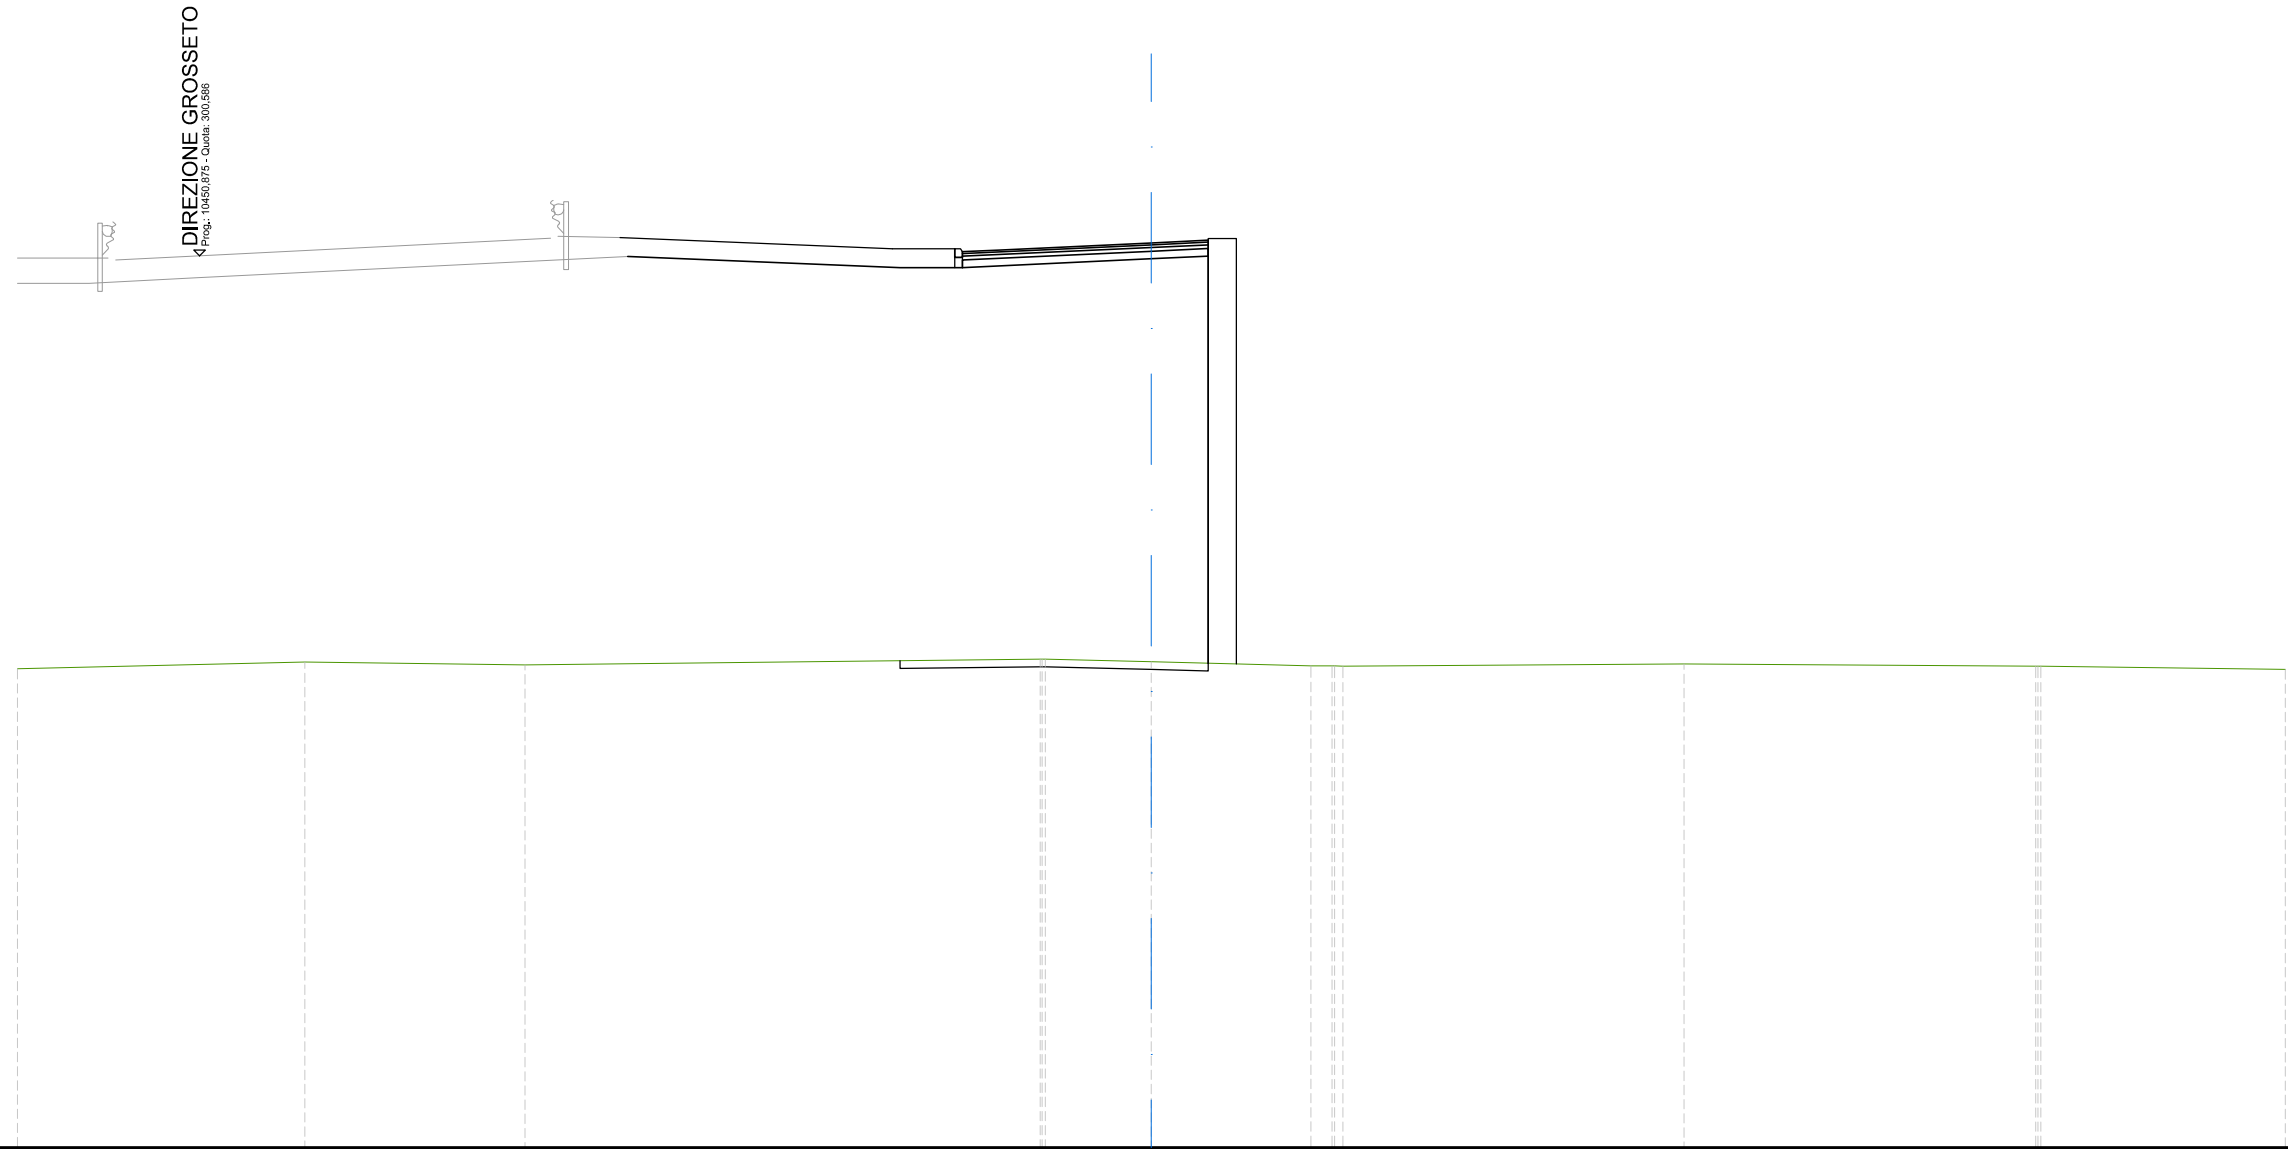


SCALA 1:200

QT.RIF. 277,000

QUOTE TERRENO	289,66	289,85	289,77	289,92	289,92	289,85	289,74	289,74	289,73	289,79	289,73	289,73	289,65
DIST.PARZIALI TERRENO	7,60	5,83	13,63	2,81	4,22	0,56	9,03	9,30	6,46				
DIST.PARZIALI PROGETTO			7,21	0,65	0,80	5,00	1,50						
QUOTE USURA				300,69	300,74	300,93	301,00						
DIST.PARZIALI USURA				1,00	4,00	1,50							

SCAVI E BONIFICHE	
SCOTICO	8,15 m
RILEVATI	
RILEVATO	168,44 m <sup>2</sup>
TERRENO VEGETALE	9,96 m
SOVRASTRUTTURA STRADALE	
STRATO DI USURA	6,50 m
STRATO DI BINDER	6,50 m
STRATO DI BASE	6,50 m
STRATO DI FONDAZIONE	6,51 m

ASSE: RAMPA 3E  
 SEZIONE N.: RP3E - 8  
 QT. PROGETTO: 300,258  
 DIST.PROG.: 175,000  
 DIST.PREC.: 25,000  
 DIST.SUCC.: 25,000

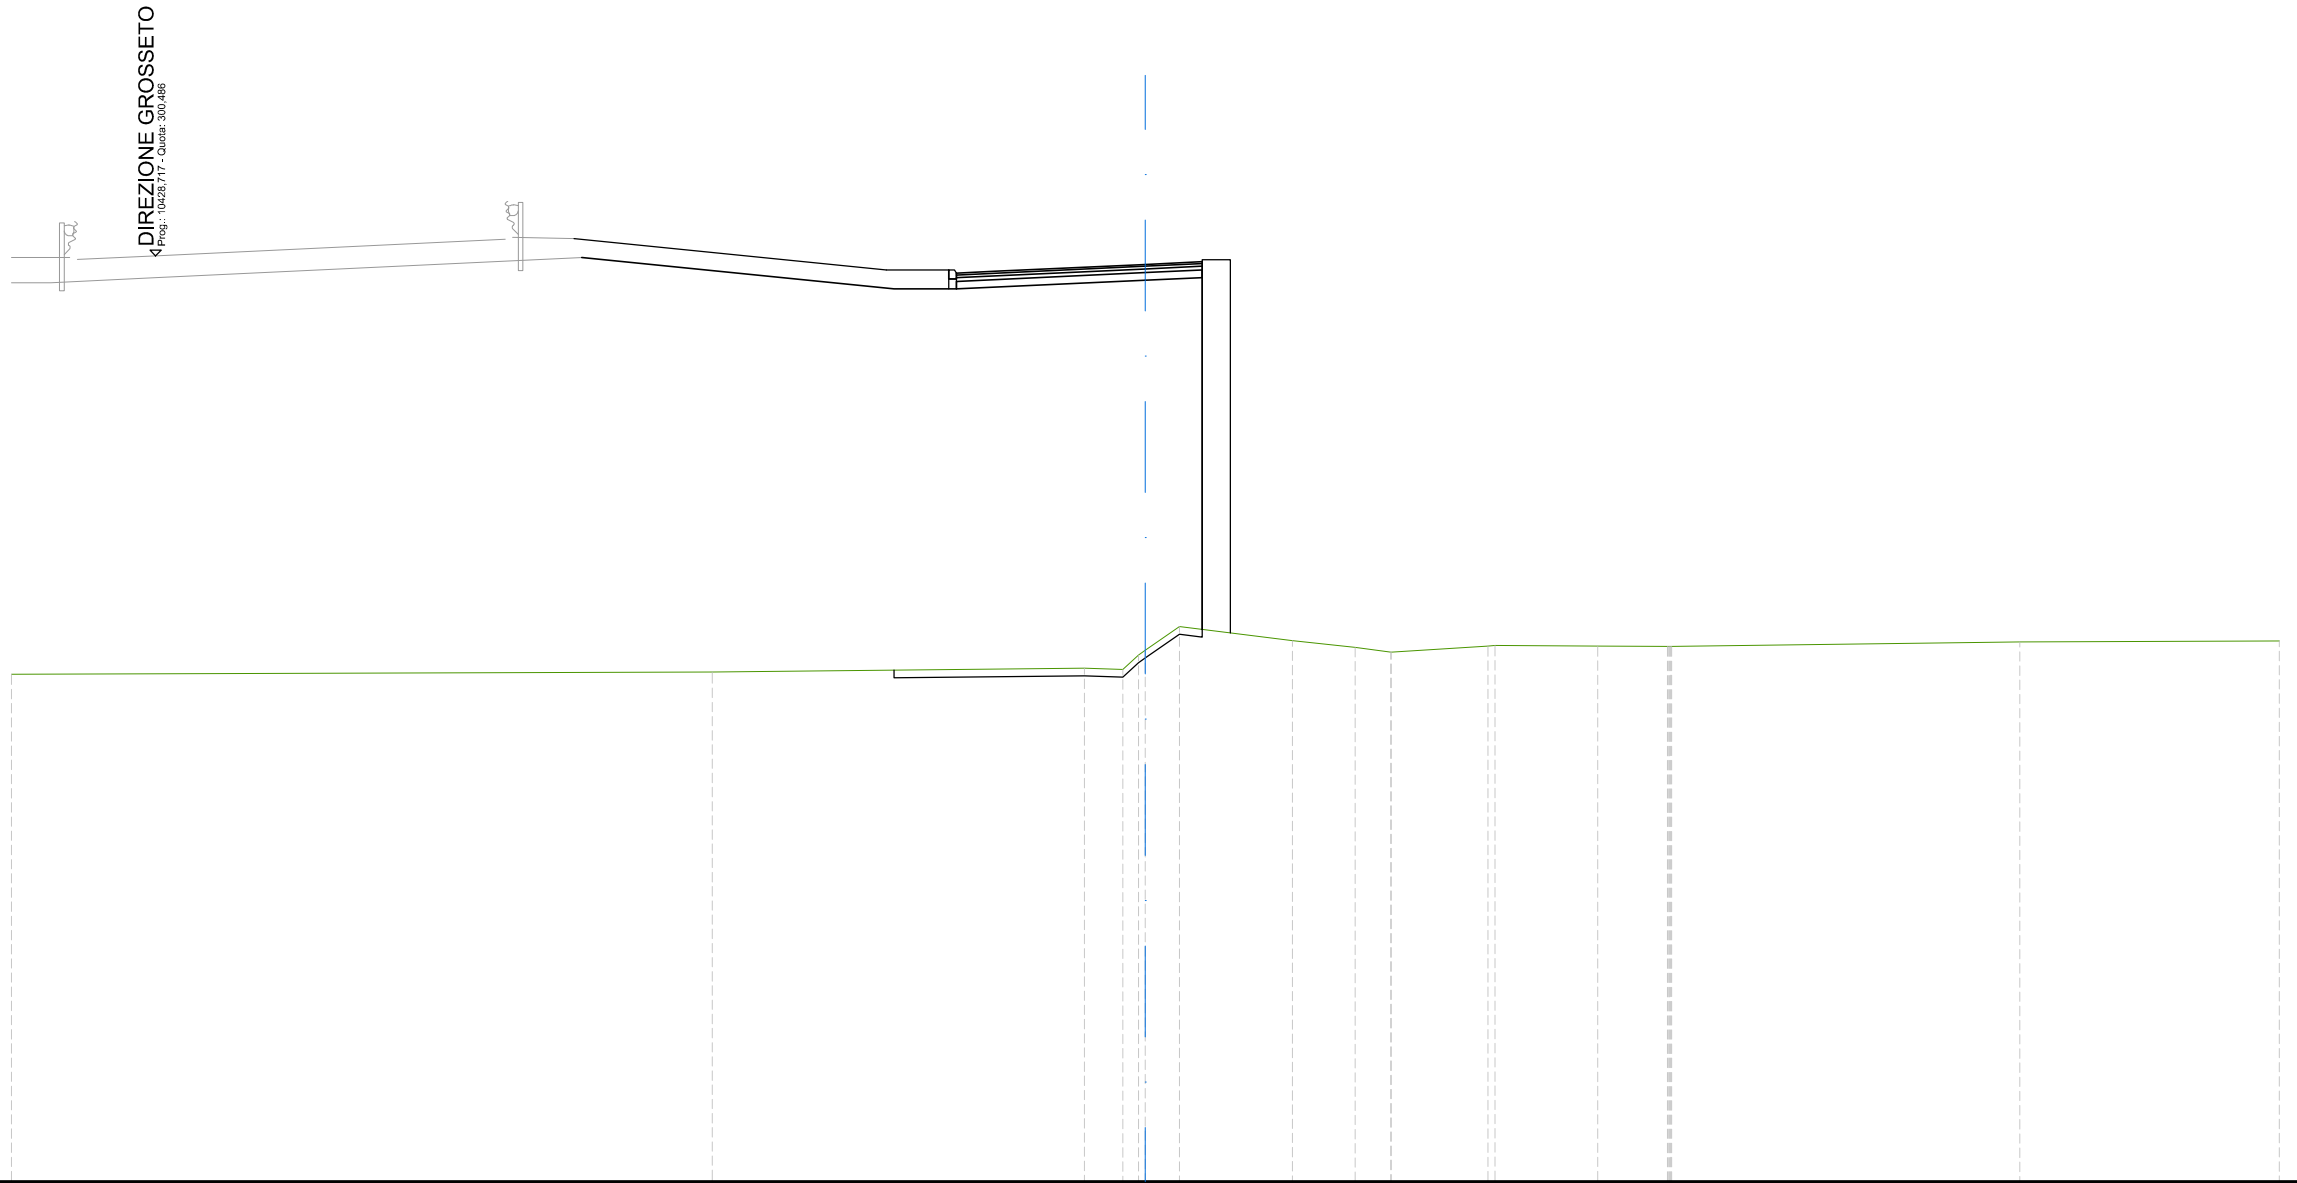


SCALA 1:200

QT.RIF. 276,000

QUOTE TERRENO	289,41	289,48	289,58	289,54	290,05	290,68	290,31	290,13	290,00	290,00	290,17	290,18	290,16	290,15	290,15	290,27	290,30
DIST.PARZIALI TERRENO	18,54		9,85		1,01	0,90	2,99	1,66	0,95	2,56	2,71	1,85	9,21		6,87		
DIST.PARZIALI PROGETTO	8,26		0,65	0,80	5,00		1,50										
QUOTE USURA	300,03		300,07		300,26		300,33										
DIST.PARZIALI USURA	1,00		4,00		1,50												

SCAVI E BONIFICHE	
SCOTICO	8,15 m
RILEVATI	
RILEVATO	142,46 m <sup>2</sup>
TERRENO VEGETALE	8,98 m
SOVRASTRUTTURA STRADALE	
STRATO DI USURA	6,50 m
STRATO DI BINDER	6,50 m
STRATO DI BASE	6,50 m
STRATO DI FONDAZIONE	6,50 m

ASSE: RAMPA 3E  
 SEZIONE N.: RP3E - 9  
 QT. PROGETTO: 299,277  
 DIST.PROG.: 200,000  
 DIST.PREC.: 25,000  
 DIST.SUCC.: 25,000

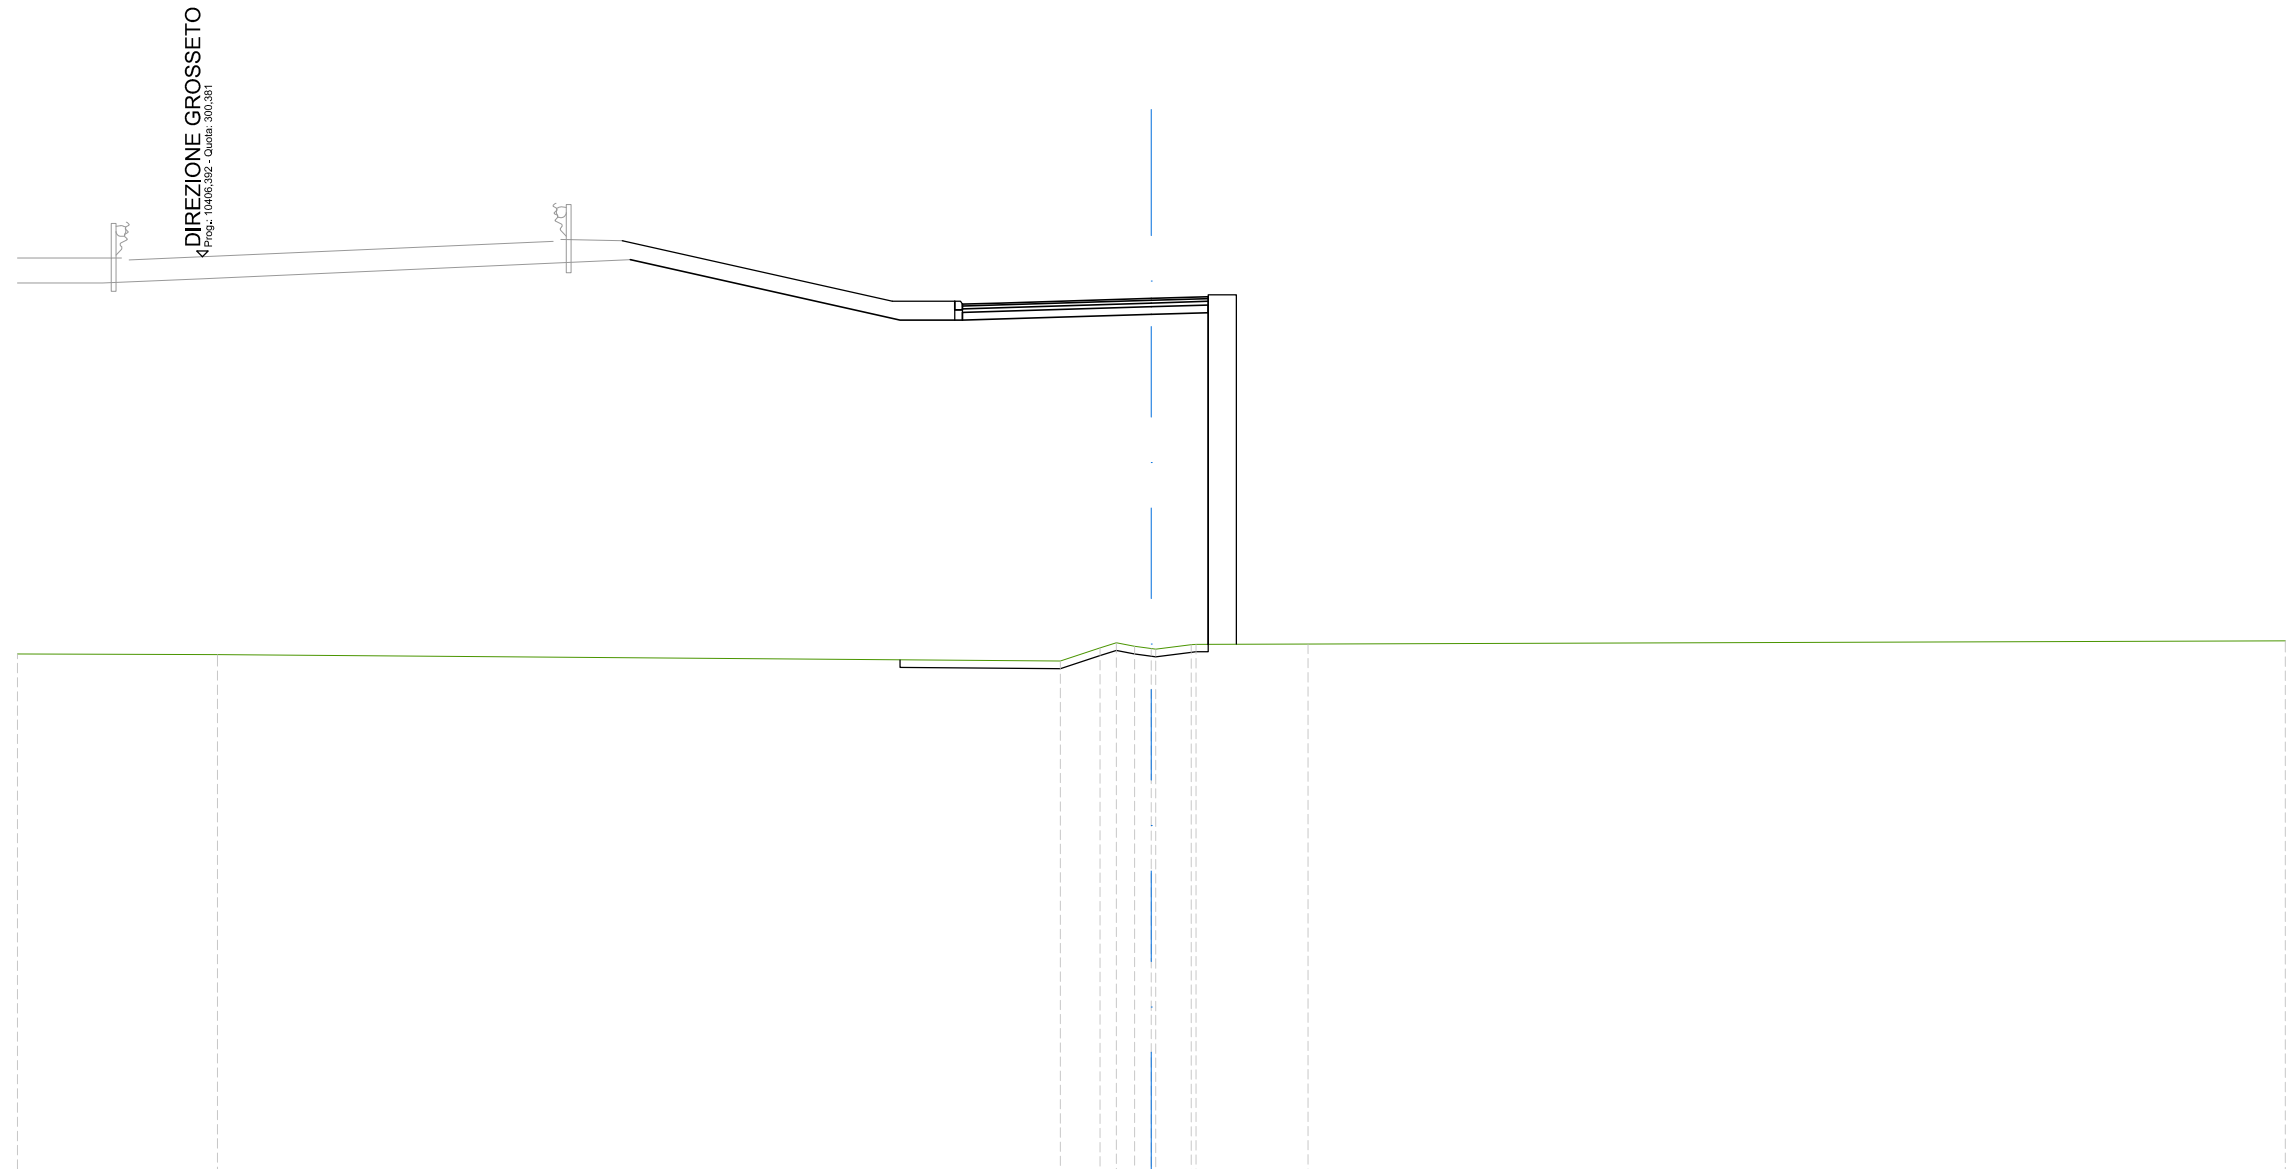

SCALA 1:200

QT.RIF. 276,000


QUOTE TERRENO	289,88	289,86				289,68	290,04	290,08	290,00	290,12	290,13	290,14		290,22
DIST.PARZIALI TERRENO	5,29		22,30			1,05			0,94		2,97		25,85	
DIST.PARZIALI PROGETTO				7,14	0,65	0,80	5,00		1,50					
QUOTE USURA						299,12	299,15		299,28	299,32				
DIST.PARZIALI USURA						1,00	4,00		1,50					





SCAVI E BONIFICHE	
SCOTICO	12,06 m
RILEVATI	
RILEVATO	86,05 m <sup>2</sup>
TERRENO VEGETALE	5,87 m
SOVRASTRUTTURA STRADALE	
STRATO DI USURA	6,94 m
STRATO DI BINDER	6,94 m
STRATO DI BASE	6,94 m
STRATO DI FONDAZIONE	6,95 m

ASSE: RAMPA 3E  
 SEZIONE N.: RP3E - 11  
 QT. PROGETTO: 296,461  
 DIST.PROG.: 250,000  
 DIST.PREC.: 25,000  
 DIST.SUCC.: 25,000

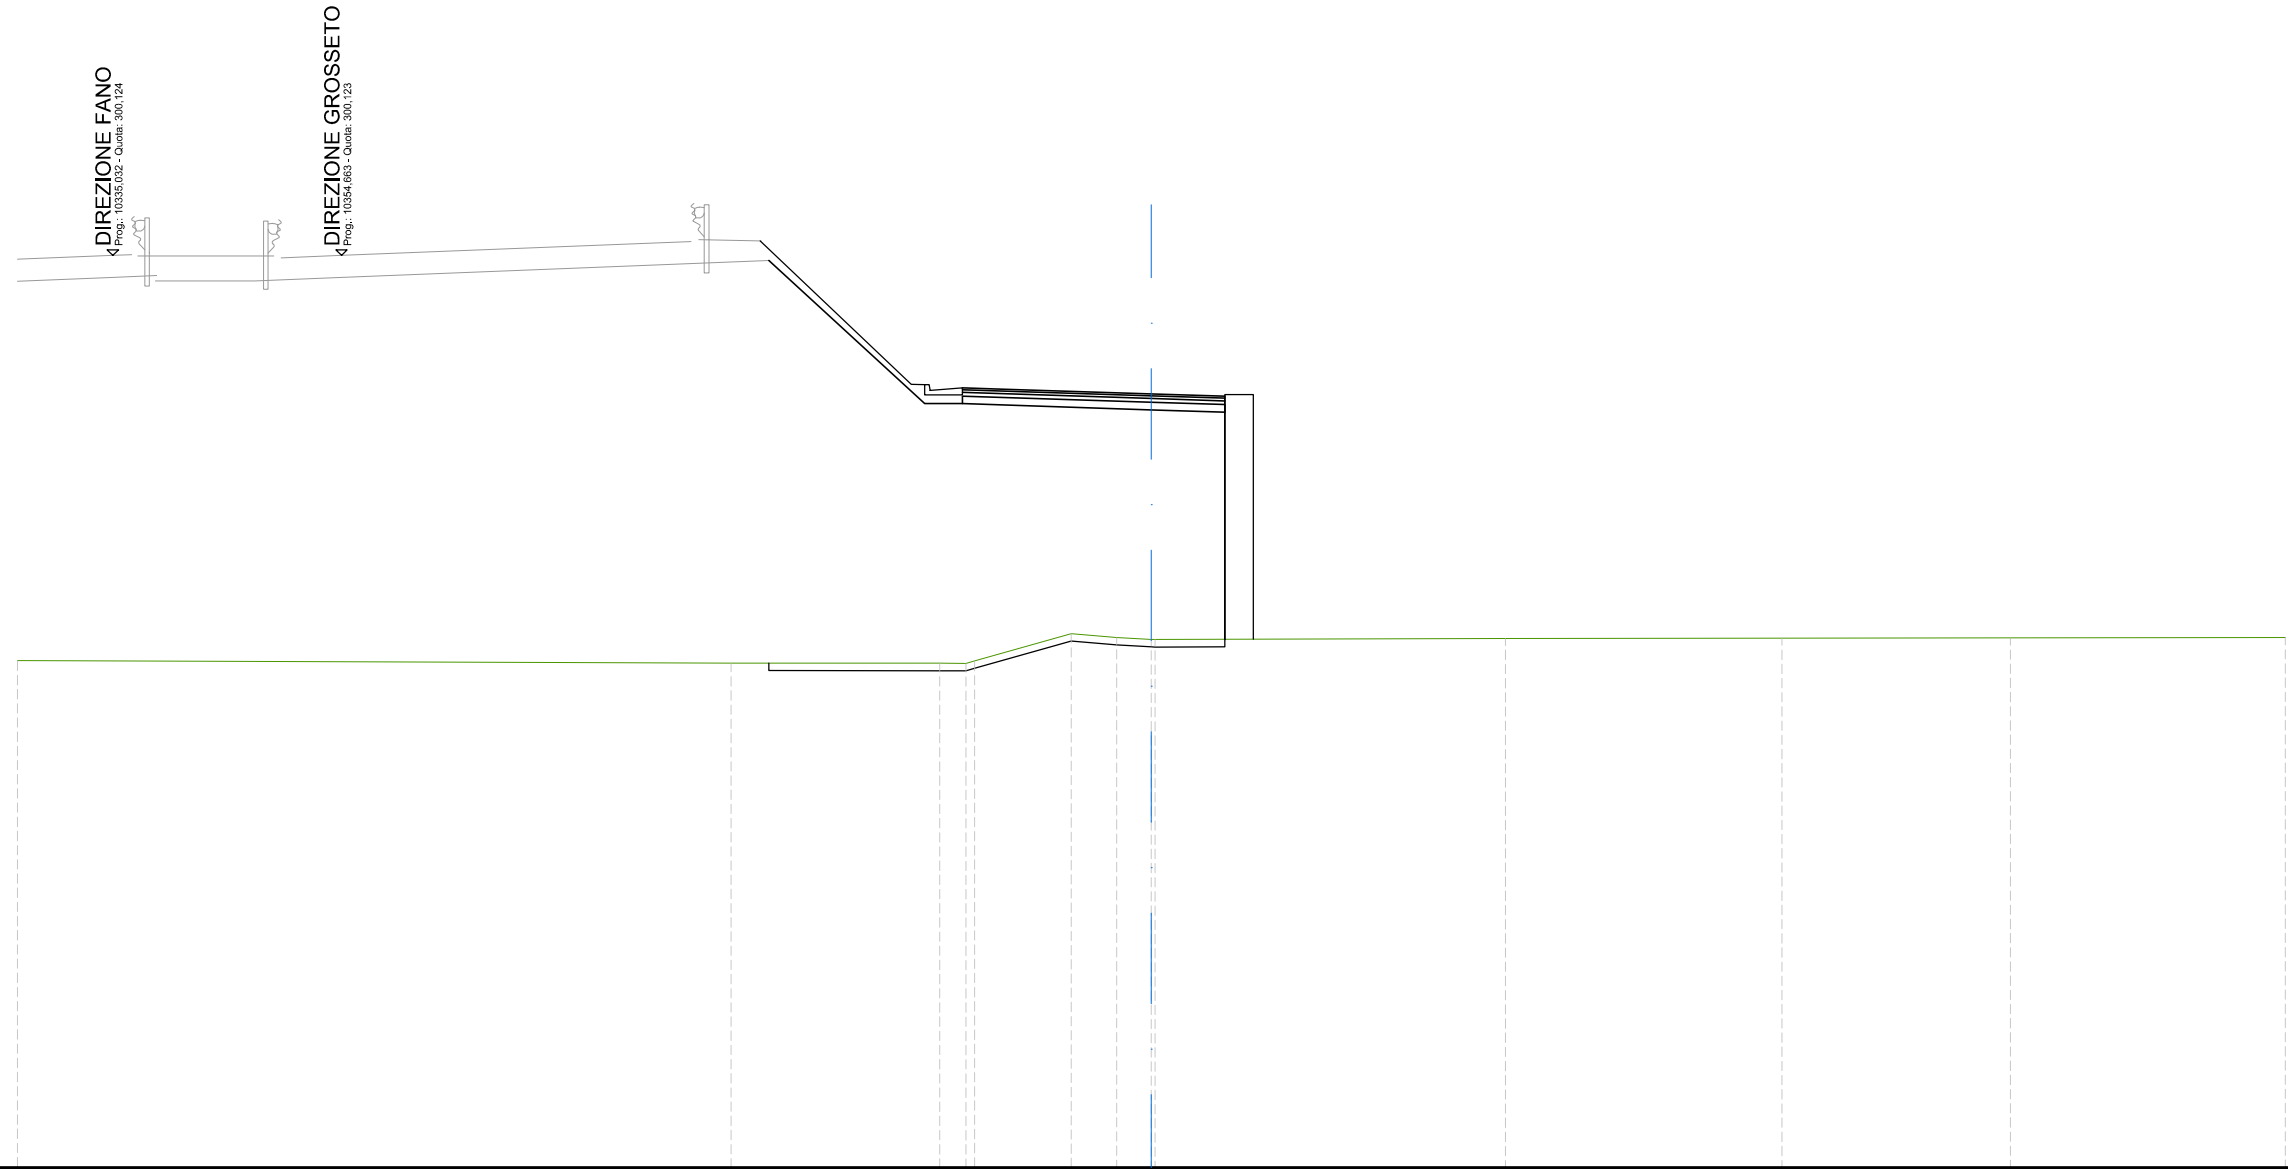

SCALA 1:200


QT.RIF. 276,000

QUOTE TERRENO	289,41	289,34	289,34	289,33	289,40	290,12	290,02	289,97	289,96	289,99	290,00	290,01	290,02
DIST.PARZIALI TERRENO	18,88	5,53	0,69	2,56	1,20	0,92	9,27	7,31	6,05	7,27			
DIST.PARZIALI PROGETTO		4,12	1,00	5,00	1,94								
QUOTE USURA			296,62	296,59		296,46	296,40						
DIST.PARZIALI USURA			1,00	4,00	1,94								



SCAVI E BONIFICHE	
SCOTICO	29,40 m
RILEVATI	
RILEVATO	167,41 m <sup>2</sup>
TERRENO VEGETALE	21,70 m
SOVRASTRUTTURA STRADALE	
STRATO DI USURA	7,98 m
STRATO DI BINDER	7,98 m
STRATO DI BASE	7,98 m
STRATO DI FONDAZIONE	8,00 m

ASSE: RAMPA 3E  
 SEZIONE N.: RP3E - 13  
 QT. PROGETTO: 293,052  
 DIST.PROG.: 300,000  
 DIST.PREC.: 25,000  
 DIST.SUCC.: 25,000

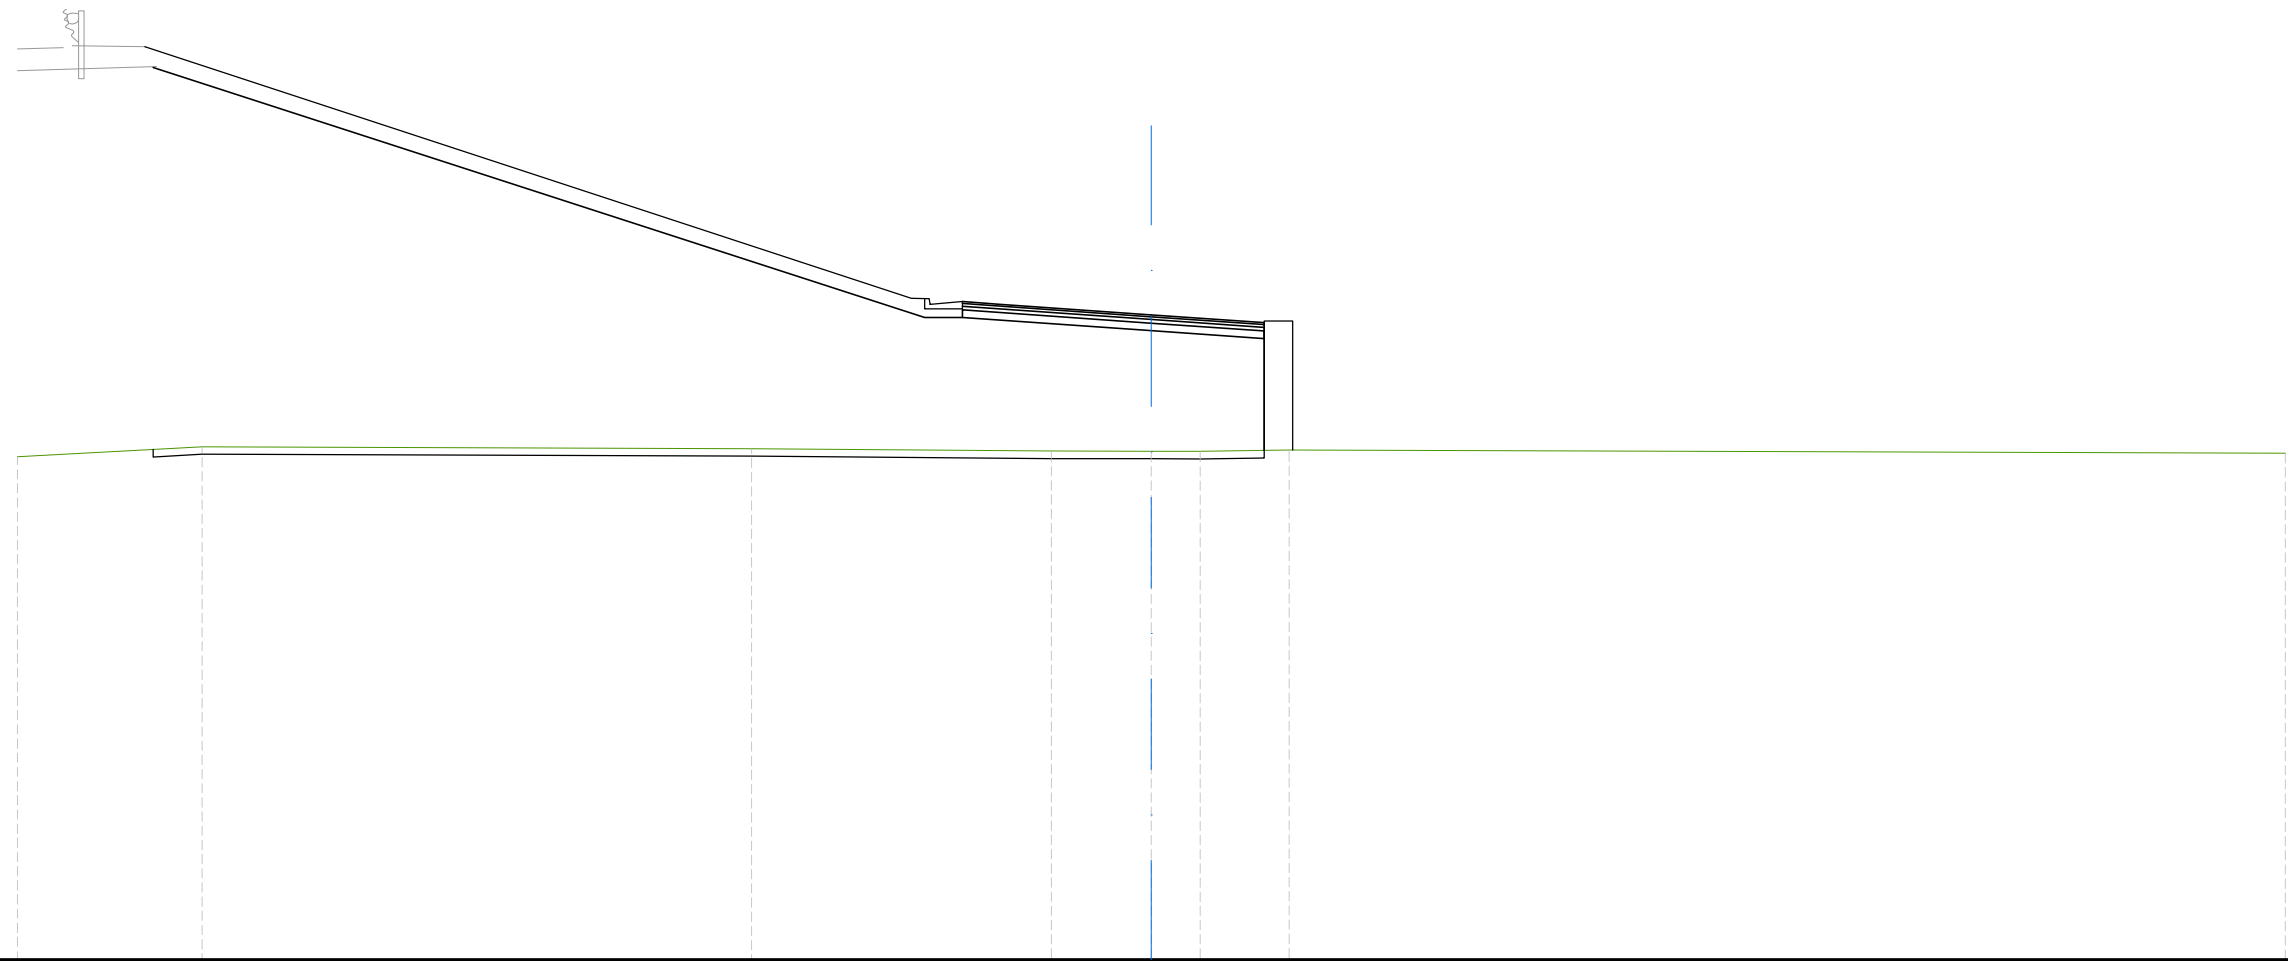


SCALA 1:200

QT.RIF. 276,000

QUOTE TERRENO	289,30	289,56	289,51	289,45	289,45	289,44	289,47	289,39
DIST.PARZIALI TERRENO	4,89	14,54	7,93	2,65	1,29	2,36	26,36	
DIST.PARZIALI PROGETTO		20,41	1,00	5,00	2,98			
QUOTE USURA				293,40	293,33	293,05	292,84	
DIST.PARZIALI USURA				1,00	4,00	2,98		

SCAVI E BONIFICHE	
SCOTICO	15,52 m
RILEVATI	
RILEVATO	19,42 m <sup>2</sup>
TERRENO VEGETALE	10,11 m
SOVRASTRUTTURA STRADALE	
STRATO DI USURA	7,23 m
STRATO DI BINDER	7,23 m
STRATO DI BASE	7,23 m
STRATO DI FONDAZIONE	10,62 m

ASSE: RAMPA 3E  
 SEZIONE N.: RP3E - 14  
 QT. PROGETTO: 291,361  
 DIST.PROG.: 325,000  
 DIST.PREC.: 25,000  
 DIST.SUCC.: 25,000

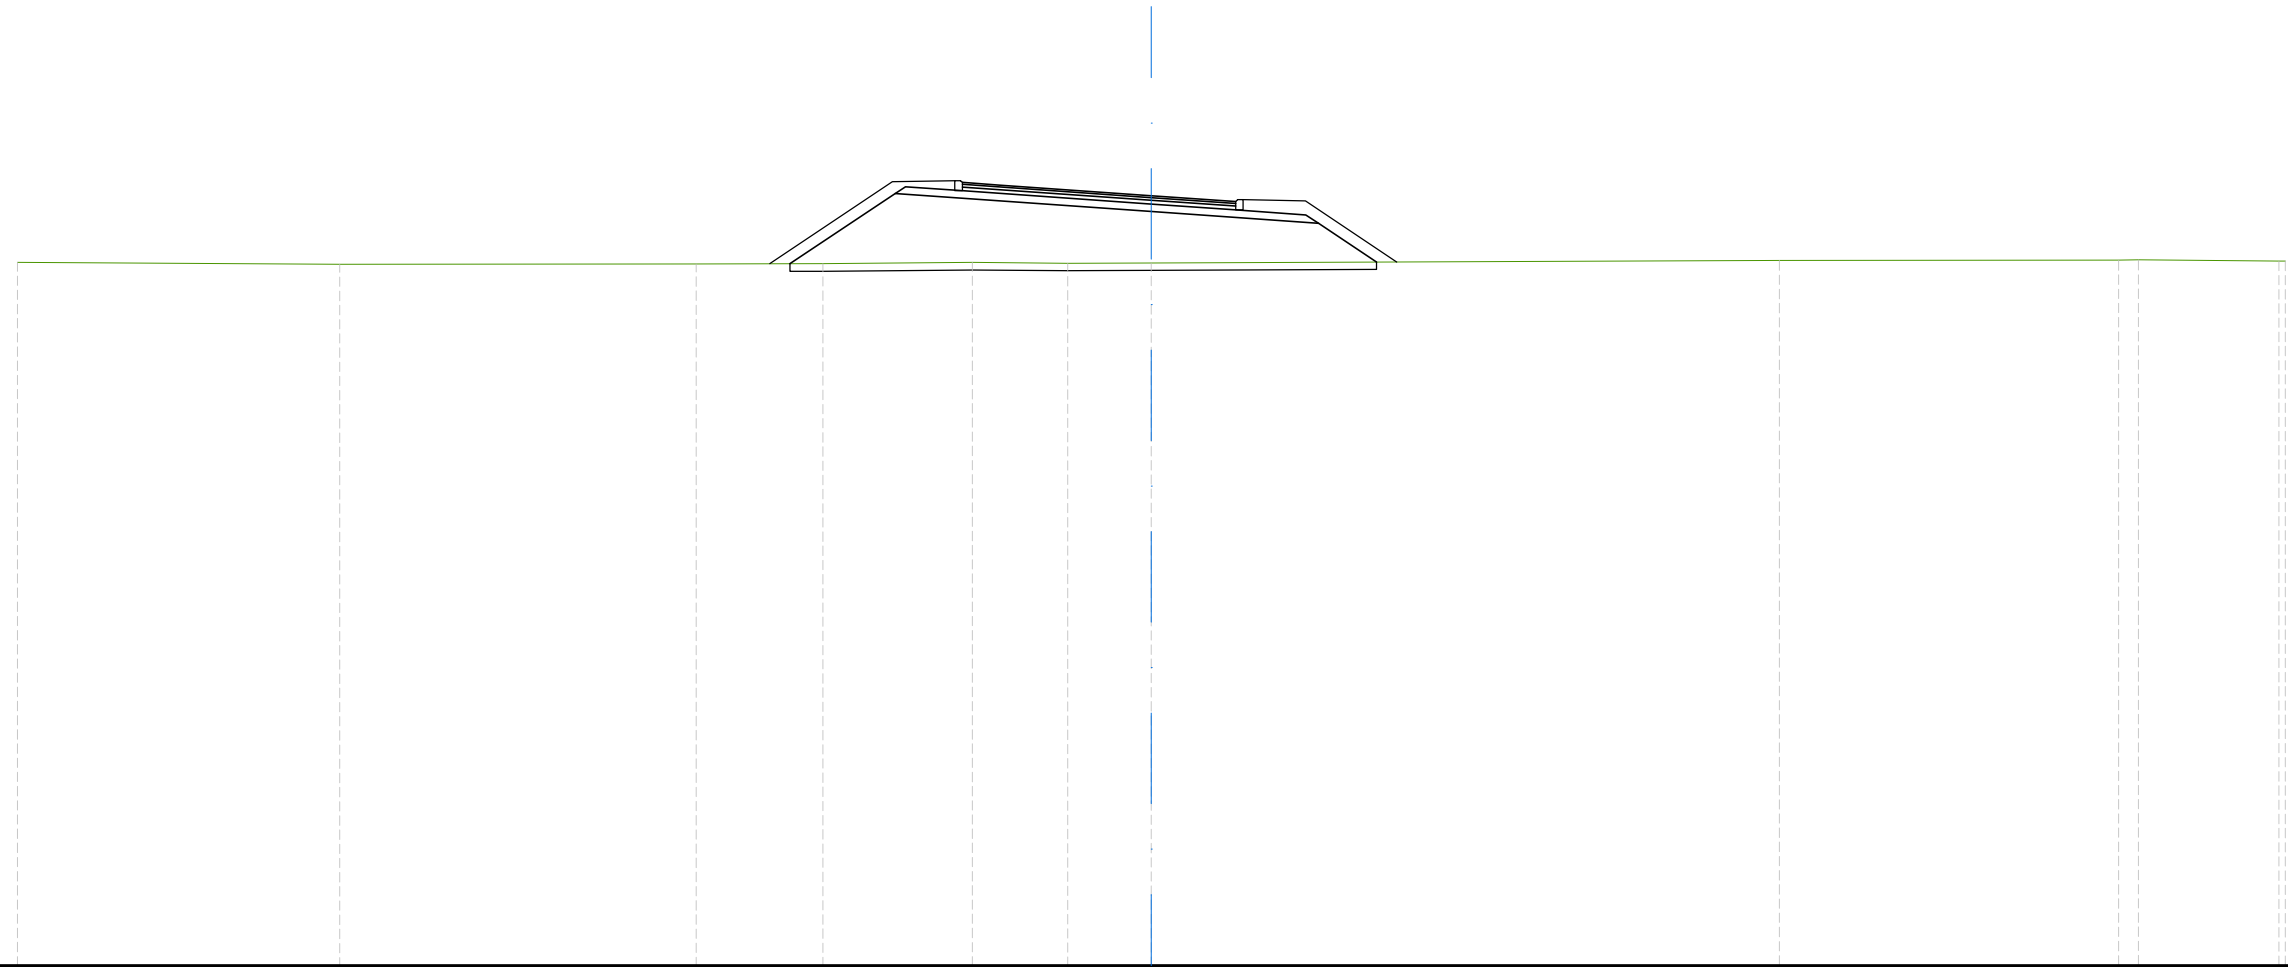


SCALA 1:200

QT.RIF. 271,000

QUOTE TERRENO	289,60	289,55	289,56	289,56	289,60	289,58	289,59	289,65	289,66	289,66	289,63
DIST.PARZIALI TERRENO	8,53	9,43	3,35	3,96	2,52	2,21	16,62	8,97	0,53	3,71	
DIST.PARZIALI PROGETTO				2,78	6,78	4,42	1,53				
QUOTE USURA					291,71	291,64	291,36	291,21			
DIST.PARZIALI USURA					1,00	4,00	2,23				

SCAVI E BONIFICHE	
SCOTICO	12,45 m
STERRO	0,01 m <sup>2</sup>
RILEVATI	
RILEVATO	5,01 m <sup>2</sup>
TERRENO VEGETALE	6,41 m
SOVRASTRUTTURA STRADALE	
STRATO DI USURA	7,79 m
STRATO DI BINDER	7,79 m
STRATO DI BASE	7,79 m
STRATO DI FONDAZIONE	11,18 m

ASSE: RAMPA 3E  
 SEZIONE N.: RP3E - 15  
 QT. PROGETTO: 290,406  
 DIST.PROG.: 350,000  
 DIST.PREC.: 25,000  
 DIST.SUCC.: 25,000

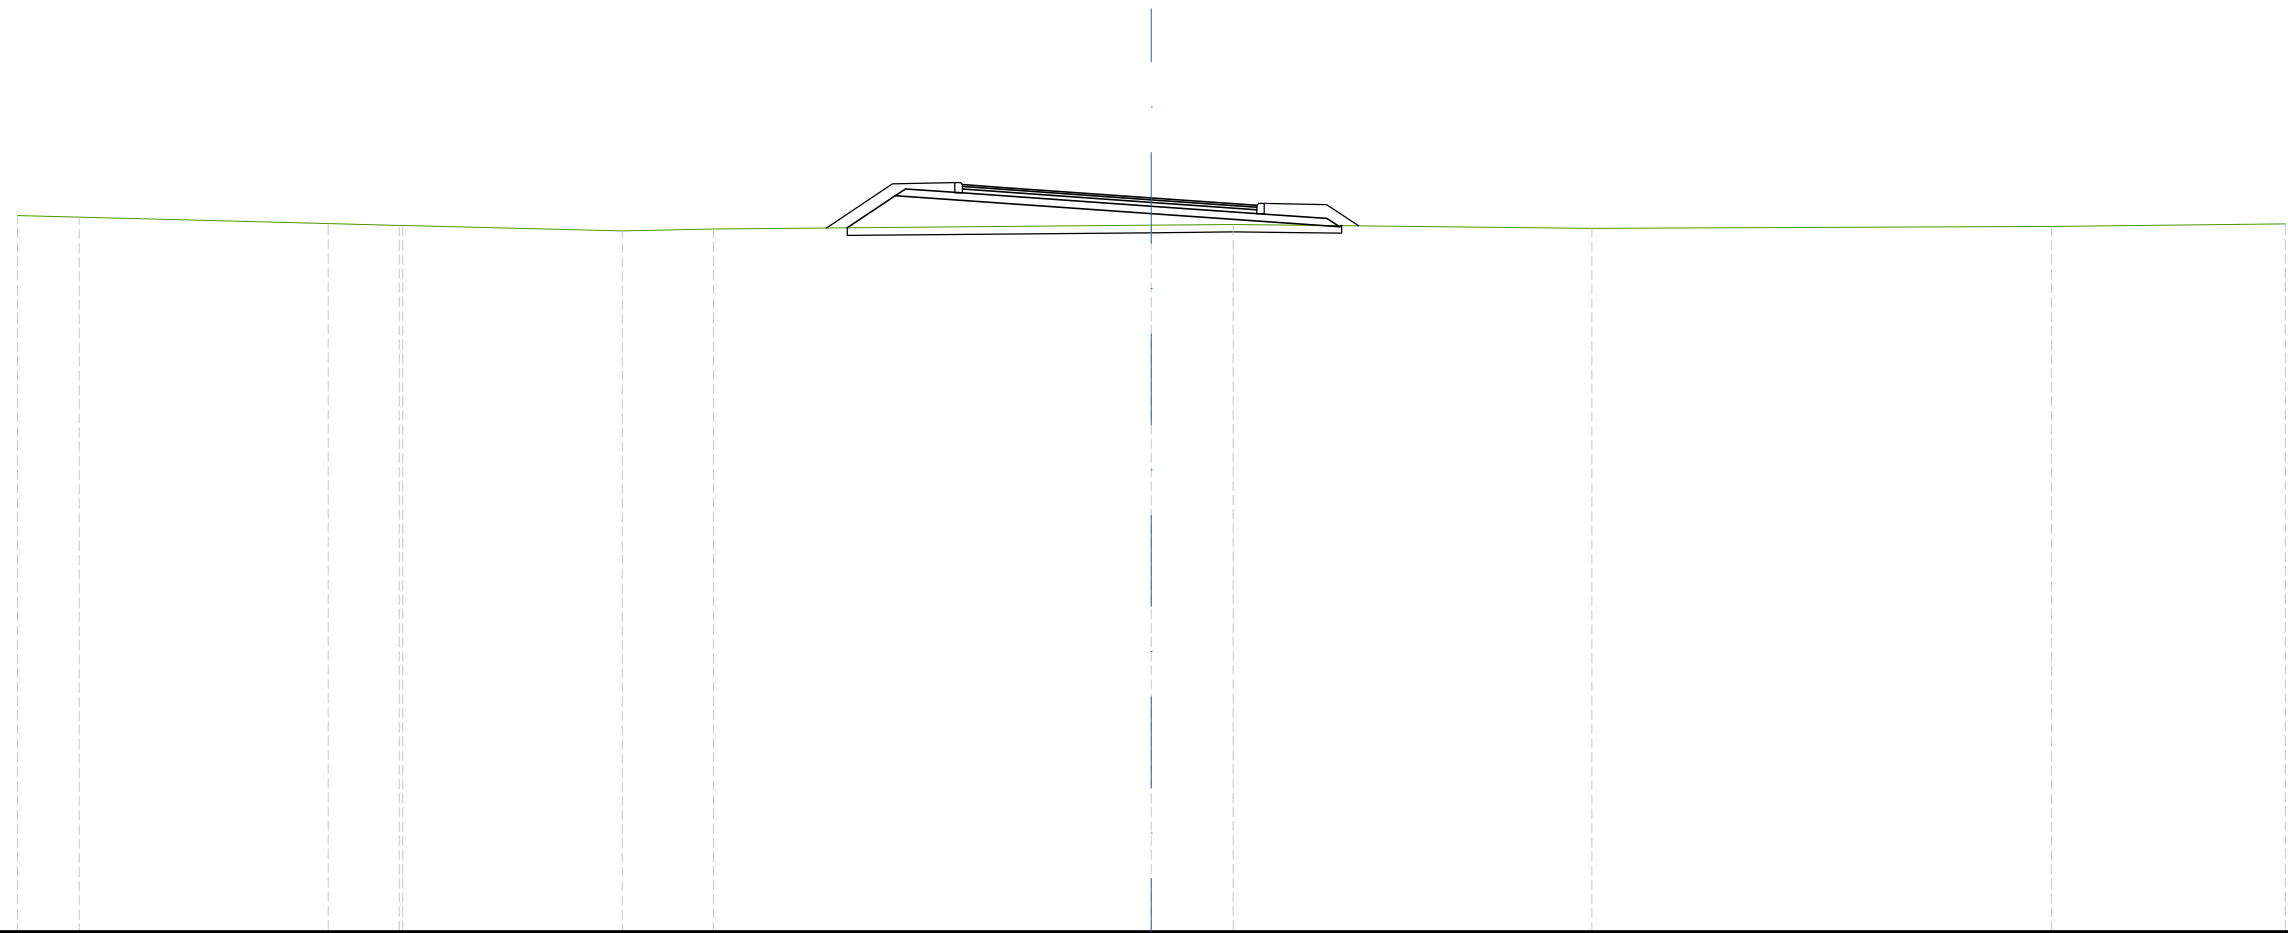

SCALA 1:200


QT.RIF. 271,000

QUOTE TERRENO	289,94	289,90		289,73	289,68	289,68		289,53	289,58		289,68	289,70		289,60		289,65		289,72
DIST.PARZIALI TERRENO	1,63		6,59	1,88		5,81		2,41		11,59		2,16		9,49		12,16		6,19
DIST.PARZIALI PROGETTO										1,27		6,78		4,98				
QUOTE USURA											290,76	290,69		290,41	290,21			
DIST.PARZIALI USURA											1,00	4,00		2,79				



SCAVI E BONIFICHE	
SCOTICO	4,26 m
RILEVATI	
RILEVATO	1,86 m <sup>2</sup>
TERRENO VEGETALE	3,29 m
SOVRASTRUTTURA STRADALE	
STRATO DI USURA	1,58 m
STRATO DI BINDER	1,58 m
STRATO DI BASE	1,58 m
STRATO DI FONDAZIONE	3,34 m

ASSE: RAMPA 3E  
 SEZIONE N.: RP3E - 17  
 QT. PROGETTO: 290,652  
 DIST.PROG.: 400,000  
 DIST.PREC.: 25,000  
 DIST.SUCC.: 17,146

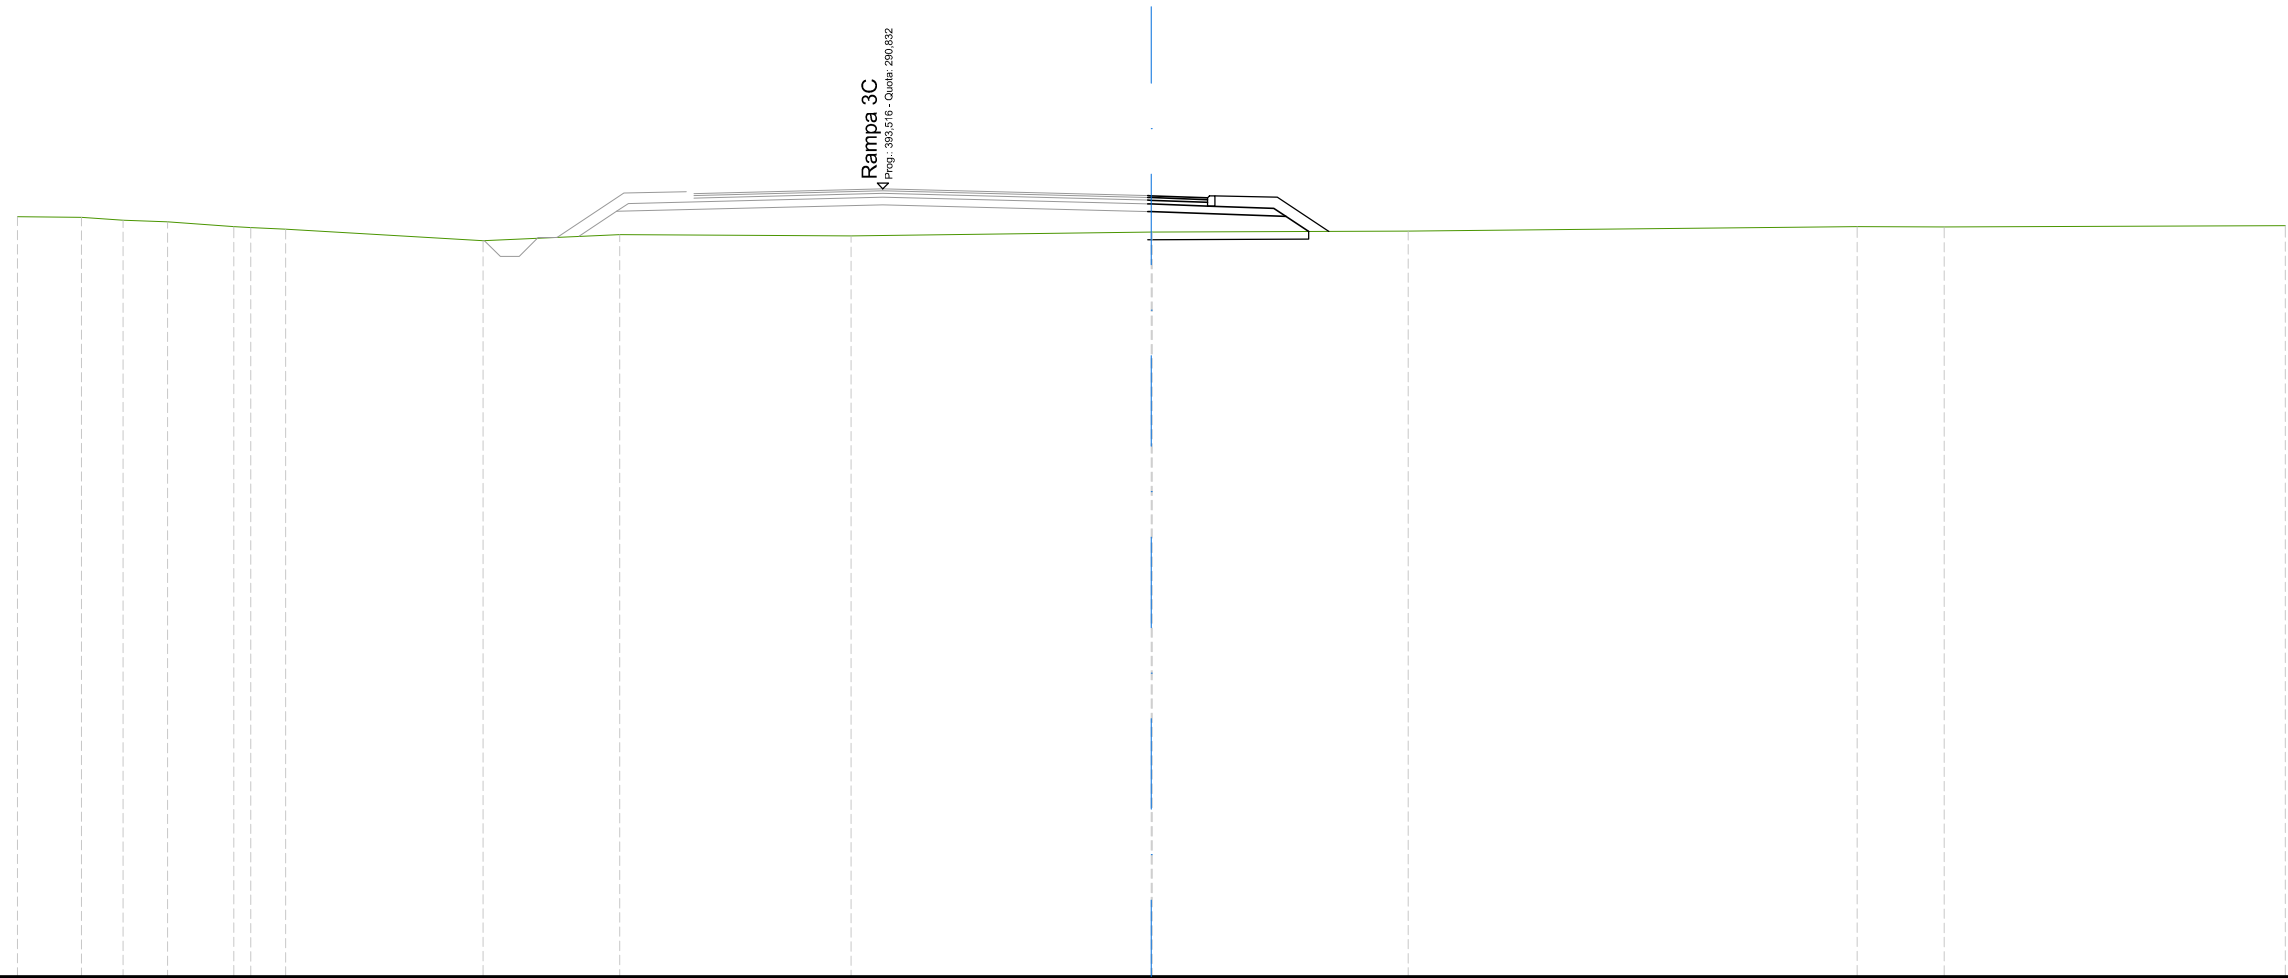

SCALA 1:200

QT.RIF. 270,000

QUOTE TERRENO	290,10	290,08	290,00	289,96	289,83	289,81	289,77	289,46	289,63	289,59	289,69	289,69	289,71	289,84	289,82	289,86
DIST.PARZIALI TERRENO	1,69	1,11	1,18	1,75	0,92	5,23	3,62	6,11	7,95	6,77	11,88	2,30	9,03			
DIST.PARZIALI PROGETTO											3,56	0,60				
QUOTE USURA											290,65	290,65	290,60			
DIST.PARZIALI USURA											1,49					






**Rotatoria F**



SCAVI E BONIFICHE	
STERRO	1,66 m <sup>2</sup>
RILEVATI	
TERRENO VEGETALE	15,57 m
SOVRASTRUTTURA STRADALE	
STRATO DI USURA	11,00 m
STRATO DI BINDER	11,00 m
STRATO DI BASE	11,00 m
STRATO DI FONDAZIONE	12,37 m

ASSE: Rotatoria 3F  
 SEZIONE N.: RT3F - 2  
 QT. PROGETTO: 291,037  
 DIST.PROG.: 29,000  
 DIST.PREC.: 29,000  
 DIST.SUCC.: 16,000

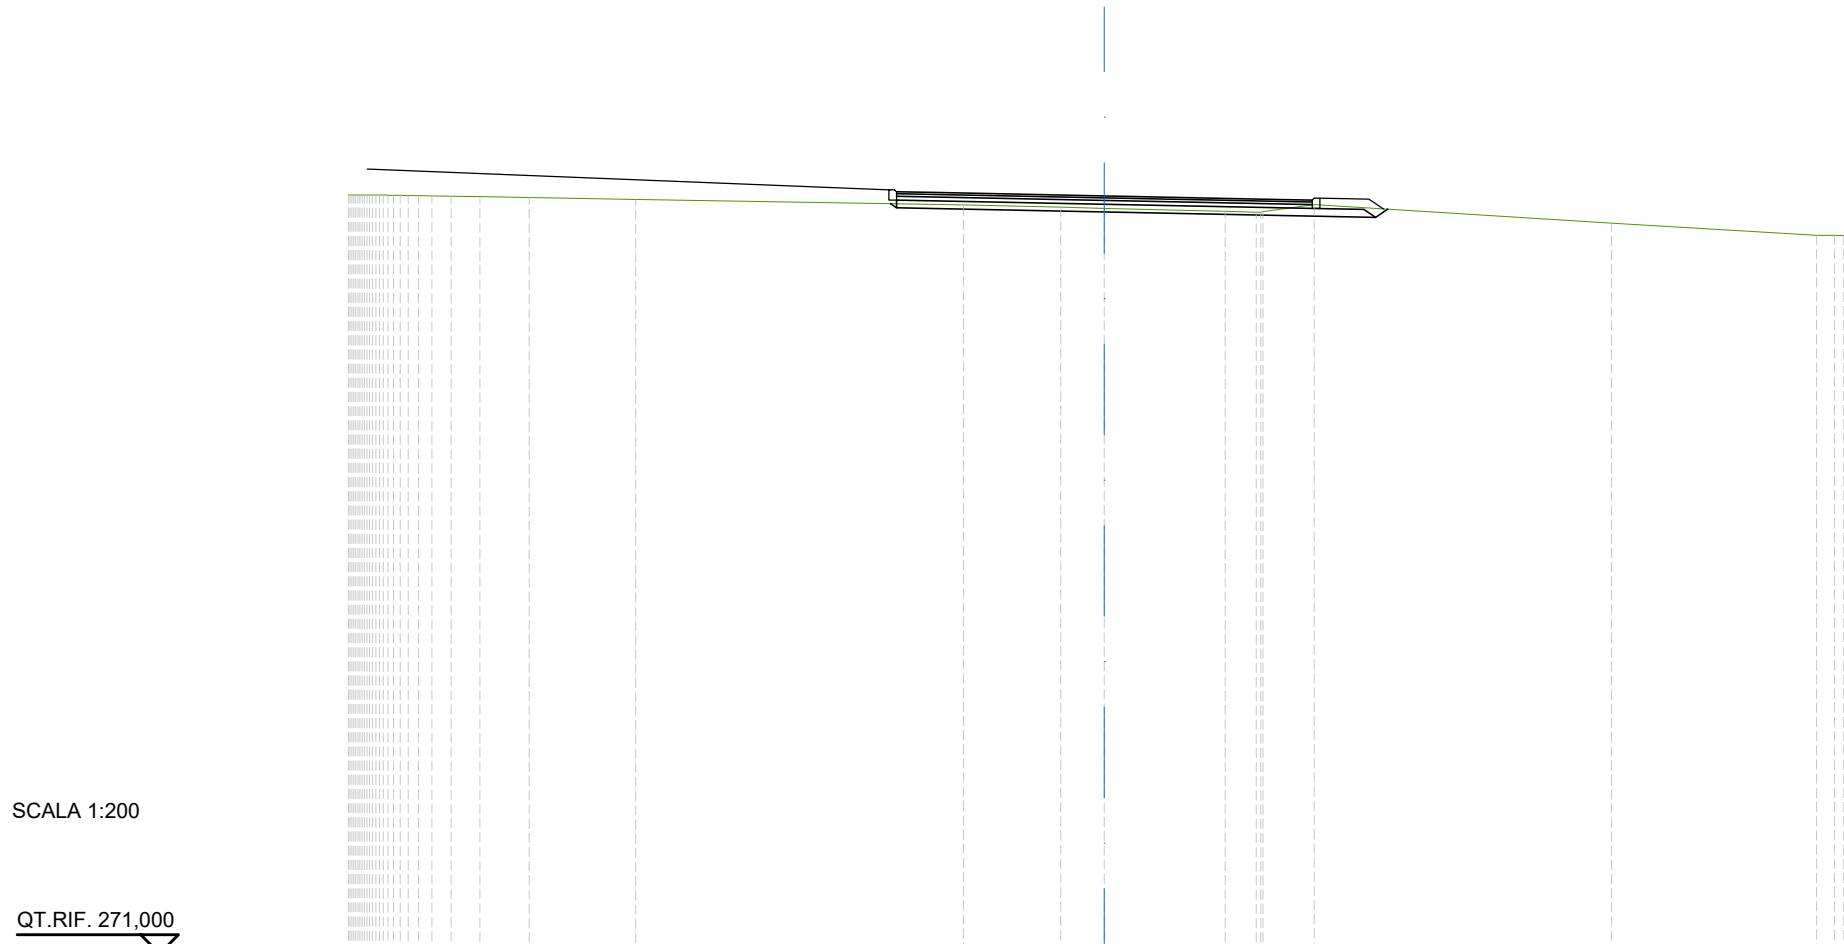

SCALA 1:200


QT.RIF. 271,000

QUOTE TERRENO	291,07	291,06	291,06	291,05	291,03	291,02	291,00	290,95	290,80	290,74	290,71	290,63	290,61	290,62	290,81	290,32	290,00	289,99
DIST.PARZIALI TERRENO			0,50	0,76	1,30	2,81	8,68	2,57	1,16	3,20	0,82	1,35	7,86	5,43				
DIST.PARZIALI PROGETTO								5,50				7,18						
QUOTE USURA		291,15	291,13						291,04			290,95	290,93					
DIST.PARZIALI USURA		1,00	4,50						4,50			1,00						



SCAVI E BONIFICHE	
STERRO	2,72 m <sup>2</sup>
RILEVATI	
RILEVATO	0,00 m <sup>2</sup>
TERRENO VEGETALE	16,13 m
SOVRASTRUTTURA STRADALE	
STRATO DI USURA	11,00 m
STRATO DI BINDER	11,00 m
STRATO DI BASE	11,00 m
STRATO DI FONDAZIONE	12,37 m

ASSE: Rotatoria 3F  
 SEZIONE N.: RT3F - 4  
 QT. PROGETTO: 290,922  
 DIST.PROG.: 68,000  
 DIST.PREC.: 23,000  
 DIST.SUCC.: 29,000

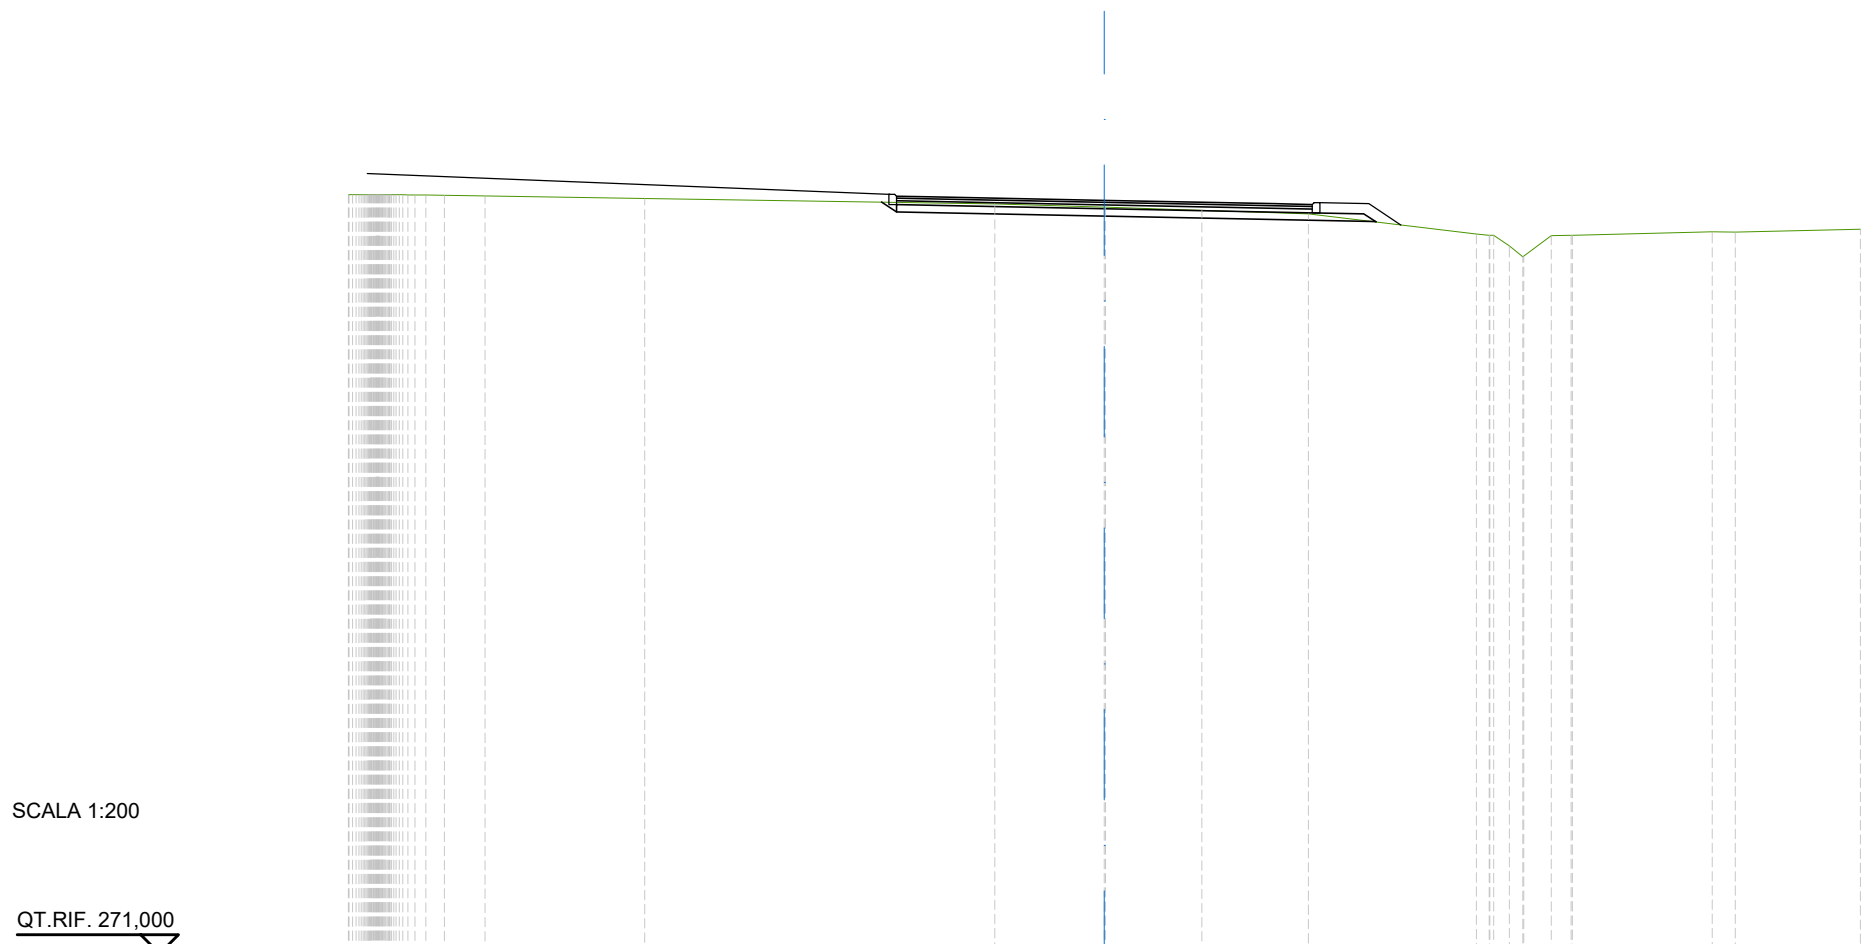


SCALA 1:200

QT.RIF. 271,000

QUOTE TERRENO	291,07 291,07 291,07	291,05 291,04	290,97	290,83	290,74 290,74	290,66	290,56	290,03 289,72 289,44 289,99 290,00 290,00	290,09 290,08	290,16
DIST.PARZIALI TERRENO	0,49 1,07	4,23	9,27	2,90	2,55	2,82	4,44	0,73 0,52	3,70	0,61 3,31
DIST.PARZIALI PROGETTO				5,50		7,18				
QUOTE USURA				291,03 291,01	290,92		290,83 290,81			
DIST.PARZIALI USURA				1,00	4,50	4,50	1,00			

SCAVI E BONIFICHE	
STERRO	3,99 m <sup>2</sup>
RILEVATI	
TERRENO VEGETALE	15,53 m
SOVRASTRUTTURA STRADALE	
STRATO DI USURA	11,00 m
STRATO DI BINDER	11,00 m
STRATO DI BASE	11,00 m
STRATO DI FONDAZIONE	12,37 m

ASSE: Rotatoria 3F  
 SEZIONE N.: RT3F - 5  
 QT. PROGETTO: 290,810  
 DIST.PROG.: 97,000  
 DIST.PREC.: 29,000  
 DIST.SUCC.: 28,664

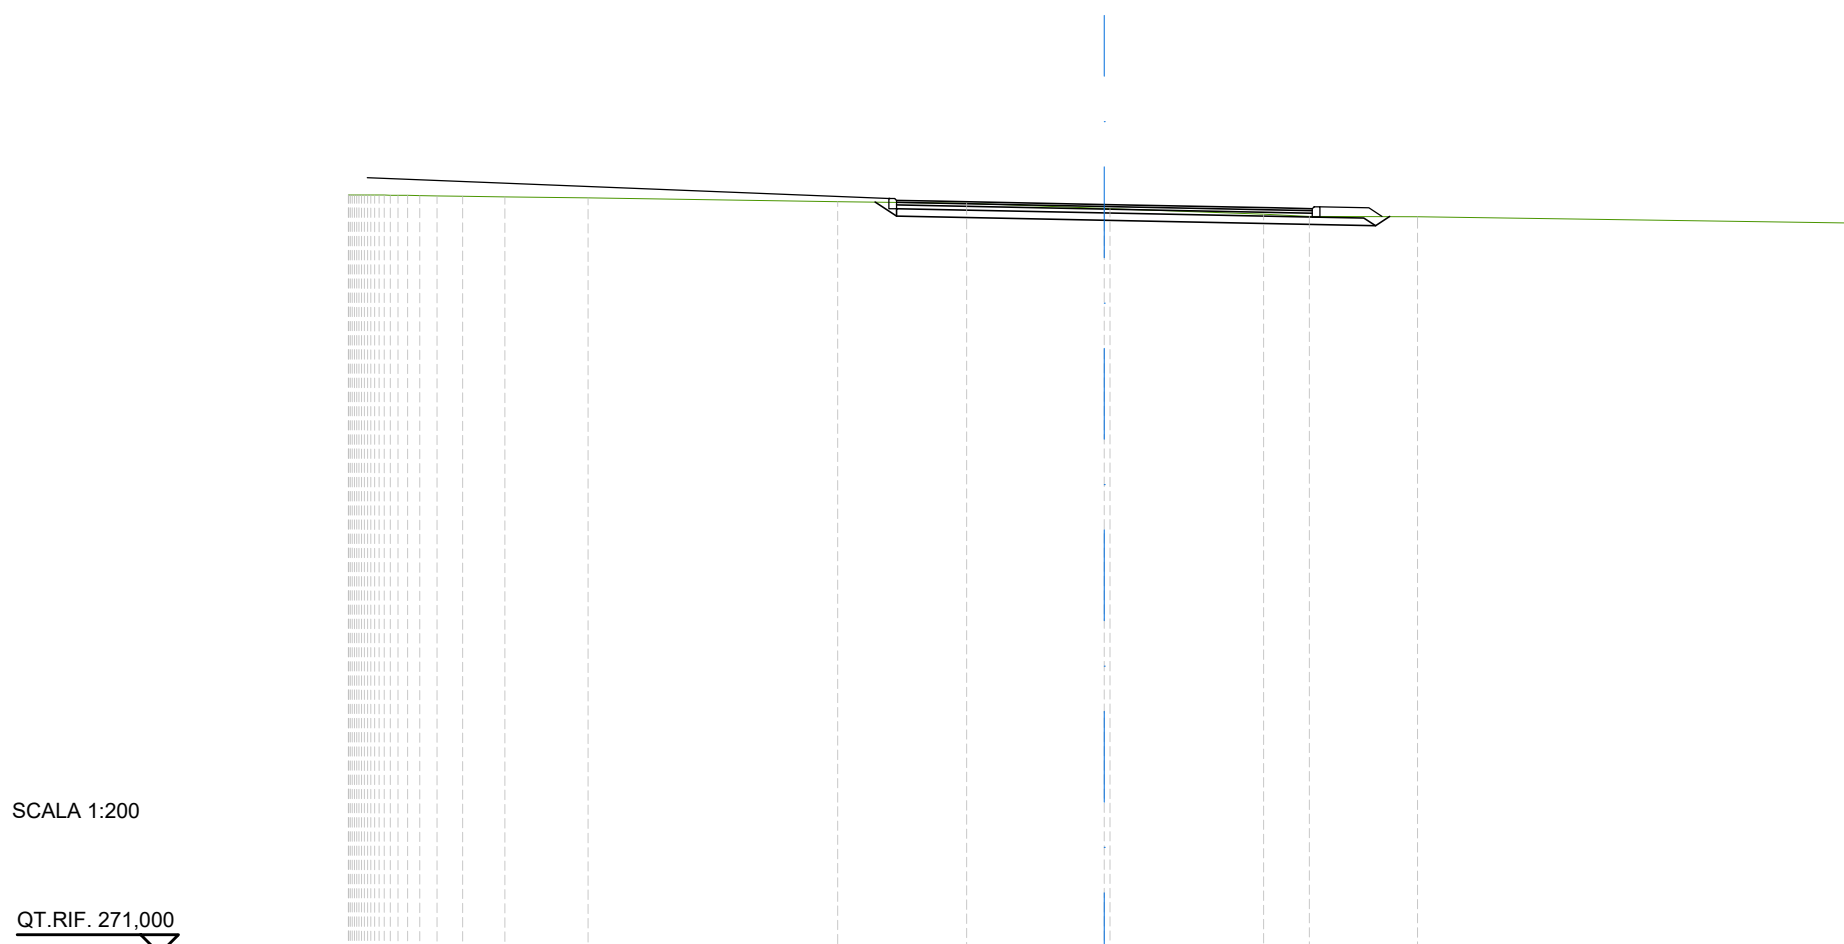

SCALA 1:200


QT.RIF. 271,000

QUOTE TERRENO	291,07 291,06 291,06 291,05 291,04 291,03 291,02 290,98	290,89	290,84	290,71 290,70	290,56 290,50	290,49	290,32
DIST.PARZIALI TERRENO	0,67 1,12 2,20 6,60	3,42	3,64	4,07	1,21 2,86	11,71	
DIST.PARZIALI PROGETTO			5,50	7,18			
QUOTE USURA		290,92 290,90	290,81	290,72 290,70			
DIST.PARZIALI USURA		1,00	4,50	4,50	1,00		





**Ramo 3A - A.VOLTA**


A barcode consisting of vertical black bars of varying widths, positioned below the text.

ASSE: Ramo3A - Via A.Volta  
 SEZIONE N.: RM3A - 1  
 QT. PROGETTO: 290,476  
 DIST.PROG.: 0,000  
 DIST.SUCC.: 25,000

SCAVI E BONIFICHE	
STERRO	5,02 m <sup>2</sup>
RILEVATI	
TERRENO VEGETALE	3,01 m
SOVRASTRUTTURA STRADALE	
STRATO DI USURA	7,70 m
STRATO DI BINDER	7,70 m
STRATO DI BASE	7,70 m
STRATO DI FONDAZIONE	7,70 m
LAVORAZIONI	
COMPATTAZIONE PIANO DI POSA (IN TRINCEA)	7,90 m

SCALA 1:200

QT.RIF. 271,000

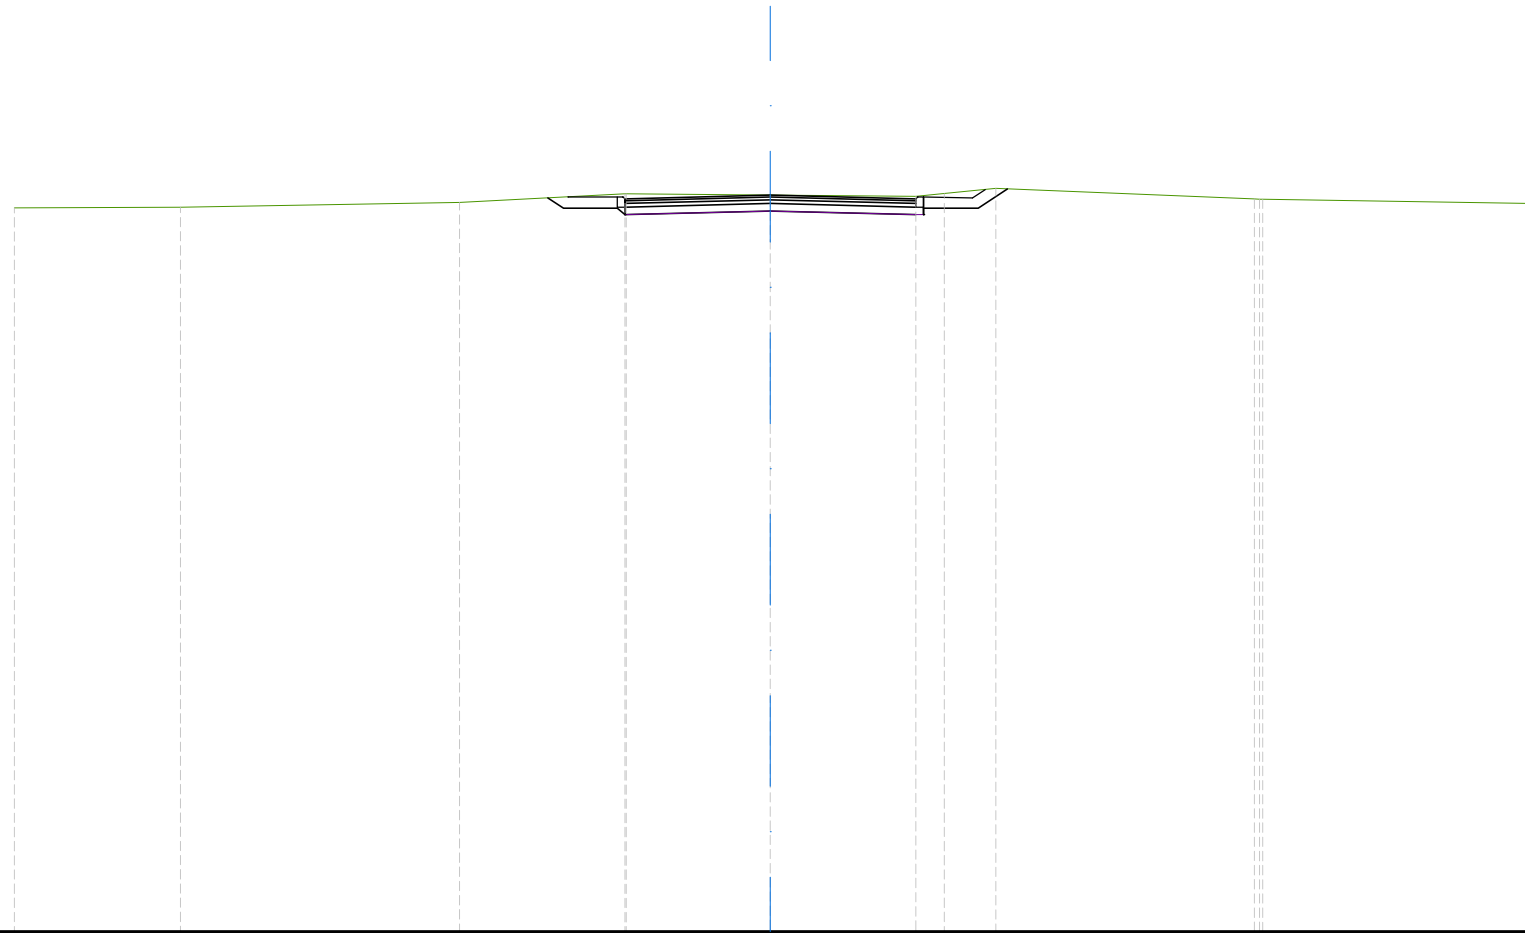


QUOTE TERRENO	290,14	290,15	290,28	290,51 290,51	290,48	290,44 290,52	290,65	290,37 290,37	290,26
DIST.PARZIALI TERRENO	4,40	7,38	4,38	3,82	3,85	0,75 1,37	6,84	6,97	
DIST.PARZIALI PROGETTO			1,42	3,85	3,85	1,45 0,77			
QUOTE USURA				290,38 290,39	290,48	290,39 290,38			
DIST.PARZIALI USURA				3,50	3,50				

SCAVI E BONIFICHE	
SCOTICO	0,55 m
STERRO	4,92 m <sup>2</sup>
RILEVATI	
RILEVATO	0,01 m <sup>2</sup>
TERRENO VEGETALE	3,34 m
SOVRASTRUTTURA STRADALE	
STRATO DI USURA	9,50 m
STRATO DI BINDER	9,50 m
STRATO DI BASE	9,50 m
STRATO DI FONDAZIONE	10,73 m
LAVORAZIONI	
COMPATTAZIONE PIANO DI POSA (IN TRINCEA)	11,01 m

ASSE: Ramo3A - Via A.Volta  
 SEZIONE N.: RM3A - 2  
 QT. PROGETTO: 290,553  
 DIST.PROG.: 25,000  
 DIST.PREC.: 25,000  
 DIST.SUCC.: 25,000

SCALA 1:200


QT.RIF. 272,000

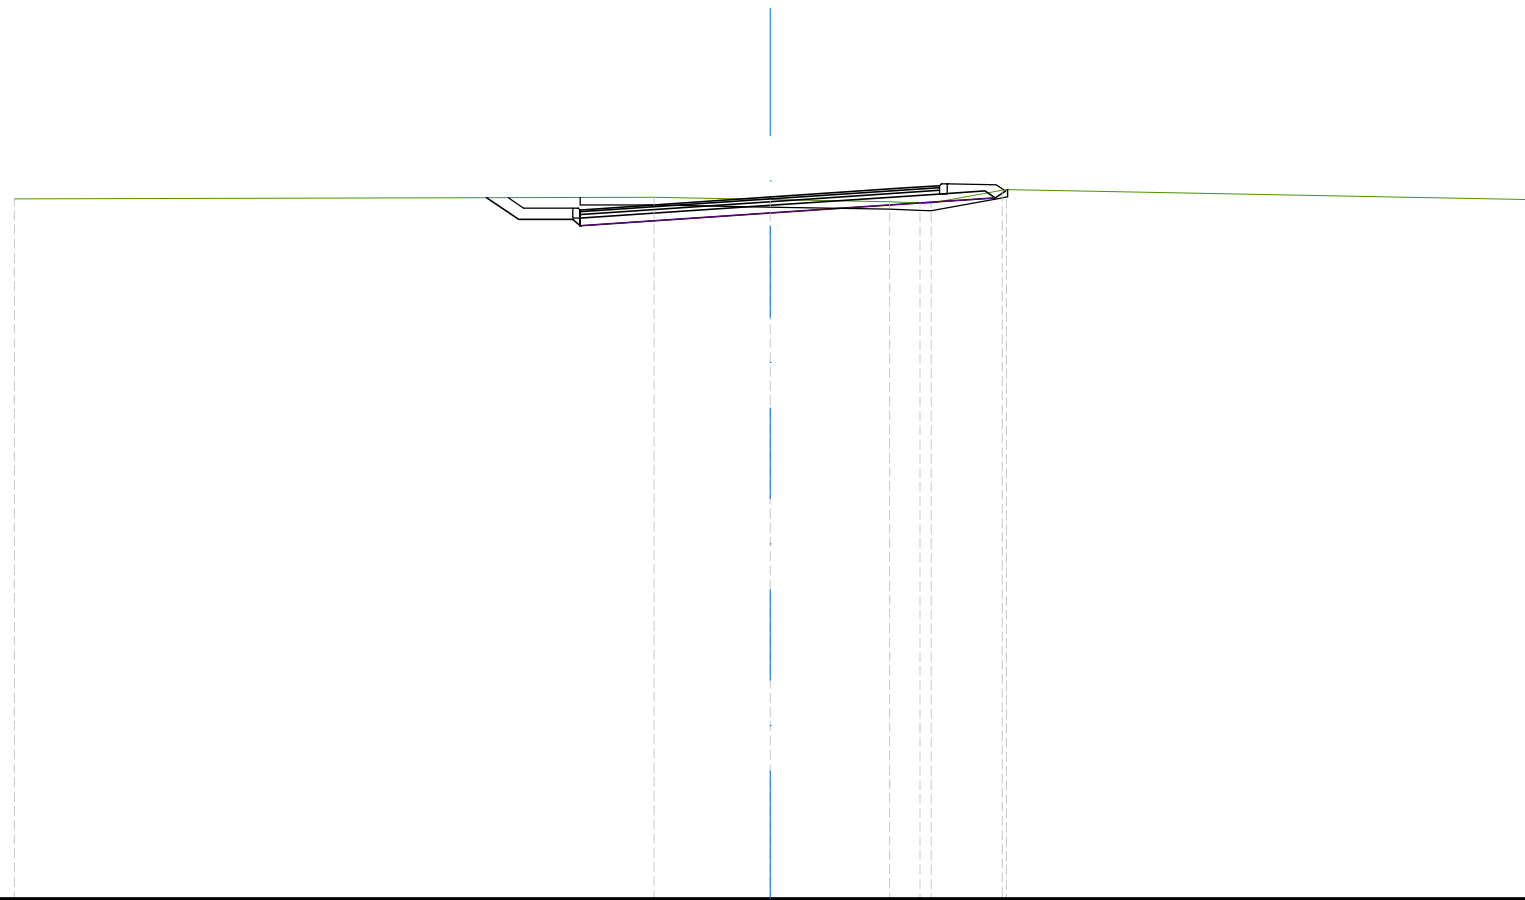

QUOTE TERRENO	290,51			290,54	290,49	290,43	290,40	290,40	290,73	290,75		290,49
DIST.PARZIALI TERRENO		16,93			3,07	3,15	0,80	1,88			13,75	
DIST.PARZIALI PROGETTO			0,86	1,42	5,03	4,67		1,28				
QUOTE USURA			290,21	290,28		290,55	290,79	290,86				
DIST.PARZIALI USURA			0,97	4,06		3,50	0,97					

SCAVI E BONIFICHE	
SCOTICO	3,91 m
STERRO	1,21 m <sup>2</sup>
RILEVATI	
RILEVATO	0,37 m <sup>2</sup>
TERRENO VEGETALE	4,13 m
SOVRASTRUTTURA STRADALE	
STRATO DI USURA	9,32 m
STRATO DI BINDER	9,32 m
STRATO DI BASE	9,32 m
STRATO DI FONDAZIONE	11,97 m
LAVORAZIONI	
COMPATTAZIONE PIANO DI POSA (IN TRINCEA)	12,57 m

ASSE: Ramo3A - Via A.Volta  
 SEZIONE N.: RM3A - 3  
 QT. PROGETTO: 290,678  
 DIST.PROG.: 50,000  
 DIST.PREC.: 25,000  
 DIST.SUCC.: 16,000

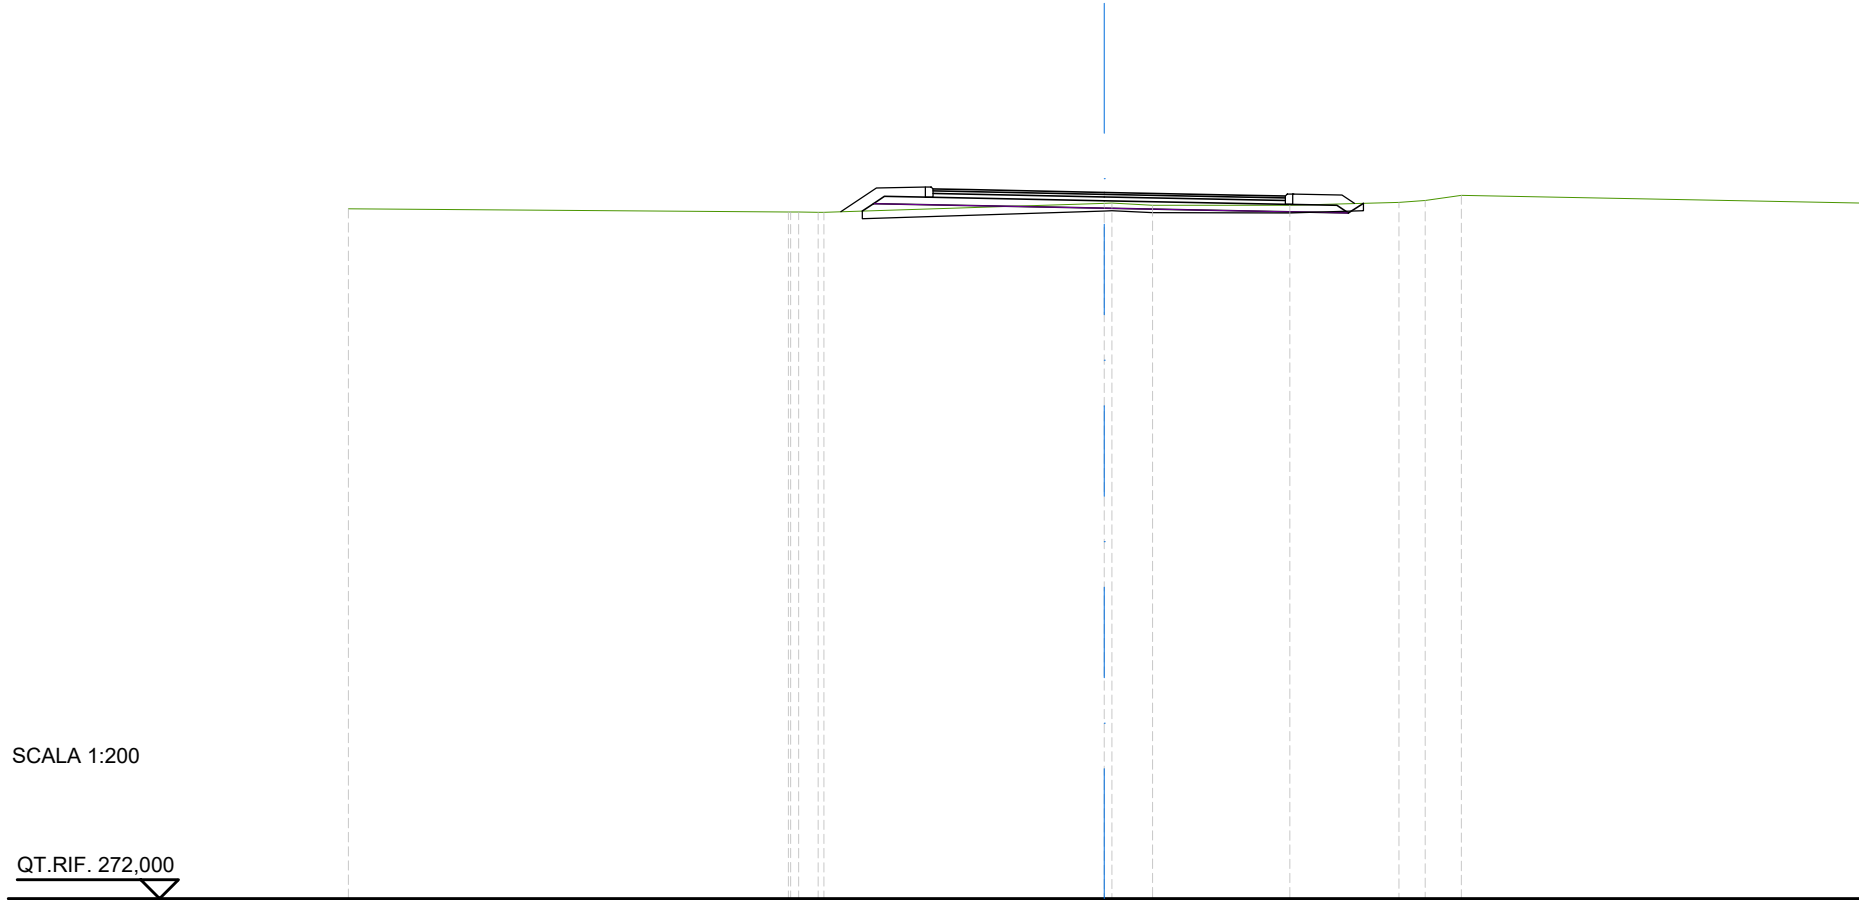

SCALA 1:200

QT.RIF. 272,000

QUOTE TERRENO	290,25	290,16	290,15	290,15	290,39	290,39	290,34	290,34	290,42	290,46	290,60	290,39
DIST.PARZIALI TERRENO	11,64	0,51	7,42	1,08	3,63	2,89	0,69	0,96	10,55			
DIST.PARZIALI PROGETTO			6,11		4,99	1,48						
QUOTE USURA		290,77	290,75	290,68	290,60	290,58						
DIST.PARZIALI USURA		1,00	3,53	3,79	1,00							



