
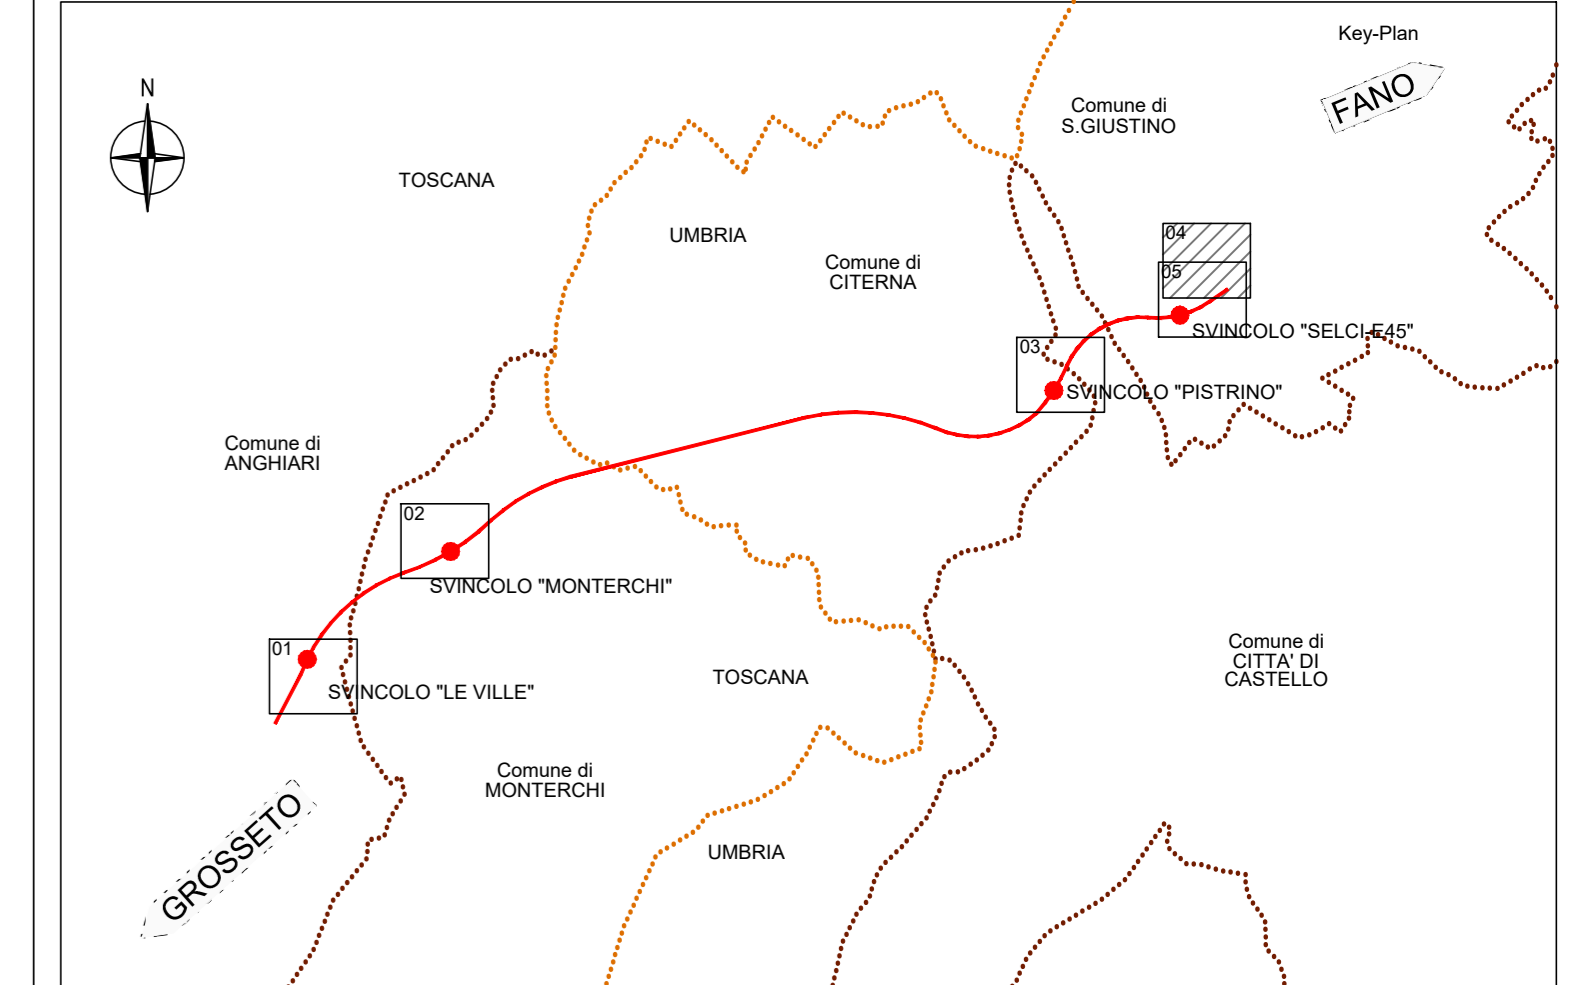


REGIONE : UMBRIA
 PROVINCIA : PERUGIA
 COMUNE : SAN GIUSTINO

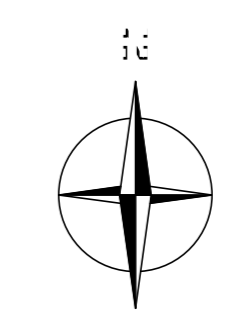

Sanas
GRUPPO PS ITALIANE
Direzione Progettazione e Realizzazione Lavori

SGC Grosseto Fano (E78).
 Tratto Nodo di Arezzo (S. Zeno) - Selci Lama (E45).
 Adeguamento a 4 corsie del tratto Le Ville - Selci Lama (E45).
 Lotto 7.

PROGETTO DEFINITIVO PG 364

ANAS - DIREZIONE PROGETTAZIONE E REALIZZAZIONE LAVORI

IL GEOLOGO Dott. Geol. Salvatore Morino Ordine dei geologi della Regione Lazio n. 1099 COORDINATORE PER LA SICUREZZA IN FASE DI PROGETTAZIONE Arch. Sesto Salvatore Vermiglio Ordine Architetti Provincia di Reggio Calabria n. 1270 VISTO: IL RESP. DEL PROCEDIMENTO Ing. Michele Consumi VISTO: IL RESP. DEL PROGETTO Arch. Paolo Marco Calzavara	IL CATASTRO Ing. Giovanni Sarni Ordine Ingegneri Provincia di Roma n. 15754 VISTO: IL RESP. DEL PROCEDIMENTO Ing. Giuseppe Resto Ordine Ingegneri Provincia di Roma n. 20629	PROGETTAZIONE ATI: GI INGEGNERIA GESTIONE PROGETTI INGEGNERIA s.r.l. Ing. Moreno Panfilì Ordine Ingegneri Provincia di Perugia n. A2857 Ing. Claudio Müller Ordine Ingegneri Provincia di Roma n. 15754 Ing. Giovanni Sarni Ordine Ingegneri Provincia di Roma n. A2895 Dott. Ing. GIORGIO GUIDUCCI Ordine Ingegneri Provincia di Roma n. 14035
--	---	--

cooprogetti
 angenko
 IAIM

Progetto Stradale
 Intersezioni e Svincoli
 Svincolo "Selci-E45"
 Planimetria di progetto - Tav. 01 di 02

CODICE PROGETTO	NOME FILE	REVISIONE	SCALA
COMP. PROGETTO	UV_ANNO N.PROG.		
DP LO702G D2110	V00SV04TRAPP01C		1:1000
CODICE ELAB.	V00SV04TRAPP01		
D			
C	Revisione per Istr. ANAS Prot. CDG.U.0439522 23-05-2024	Giugno '24	Flume Signorelli Guiducci
B	Revisione per Istr. ANAS Prot. CDG.0393000 01-05-2024	Maggio '24	Flume Signorelli Guiducci
A	Emissione	Marzo '24	Flume Signorelli Guiducci
REV.	DESCRIZIONE	DATA	REDATTO VERIFICATO APPROVATO