

SVINCOLO SELCI-E45

SCALA 1:1000


RAMPA 4D



SVINCOLO SELCI-E45

SCALA 1:1000


RAMPA 4G

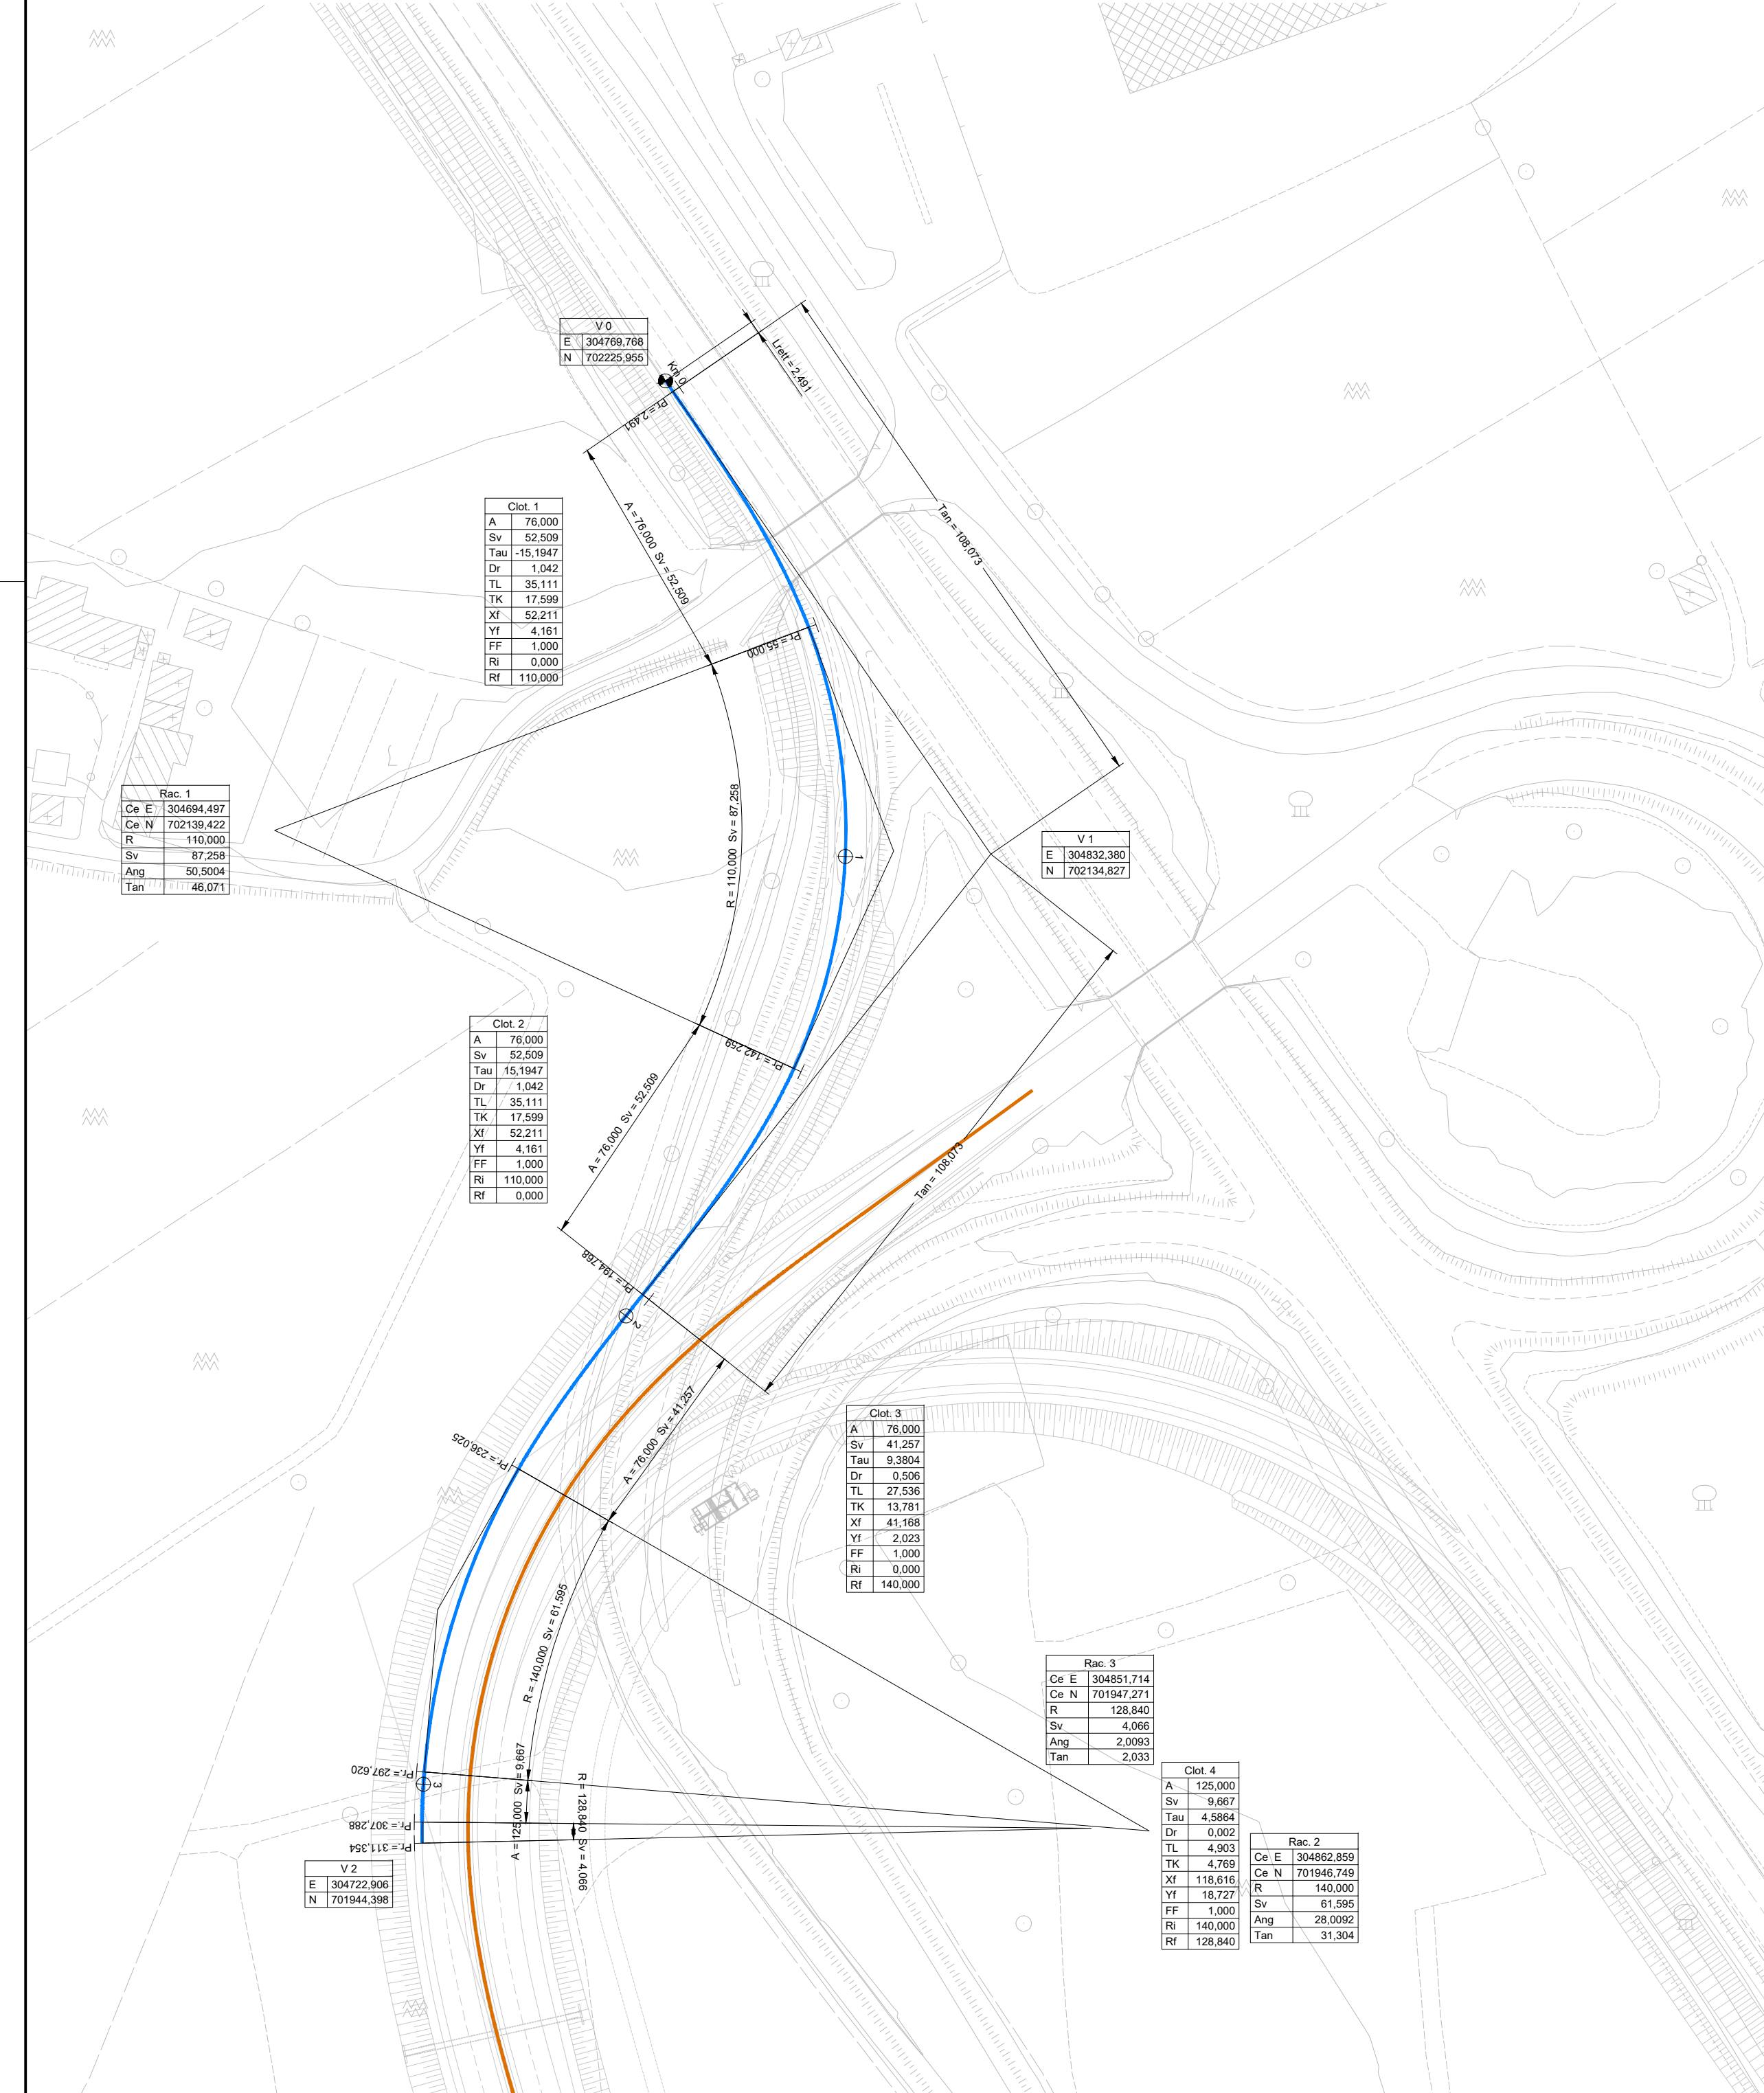

SVINCOLO SELCI-E45

SCALA 1:1000


RAMPA 4E

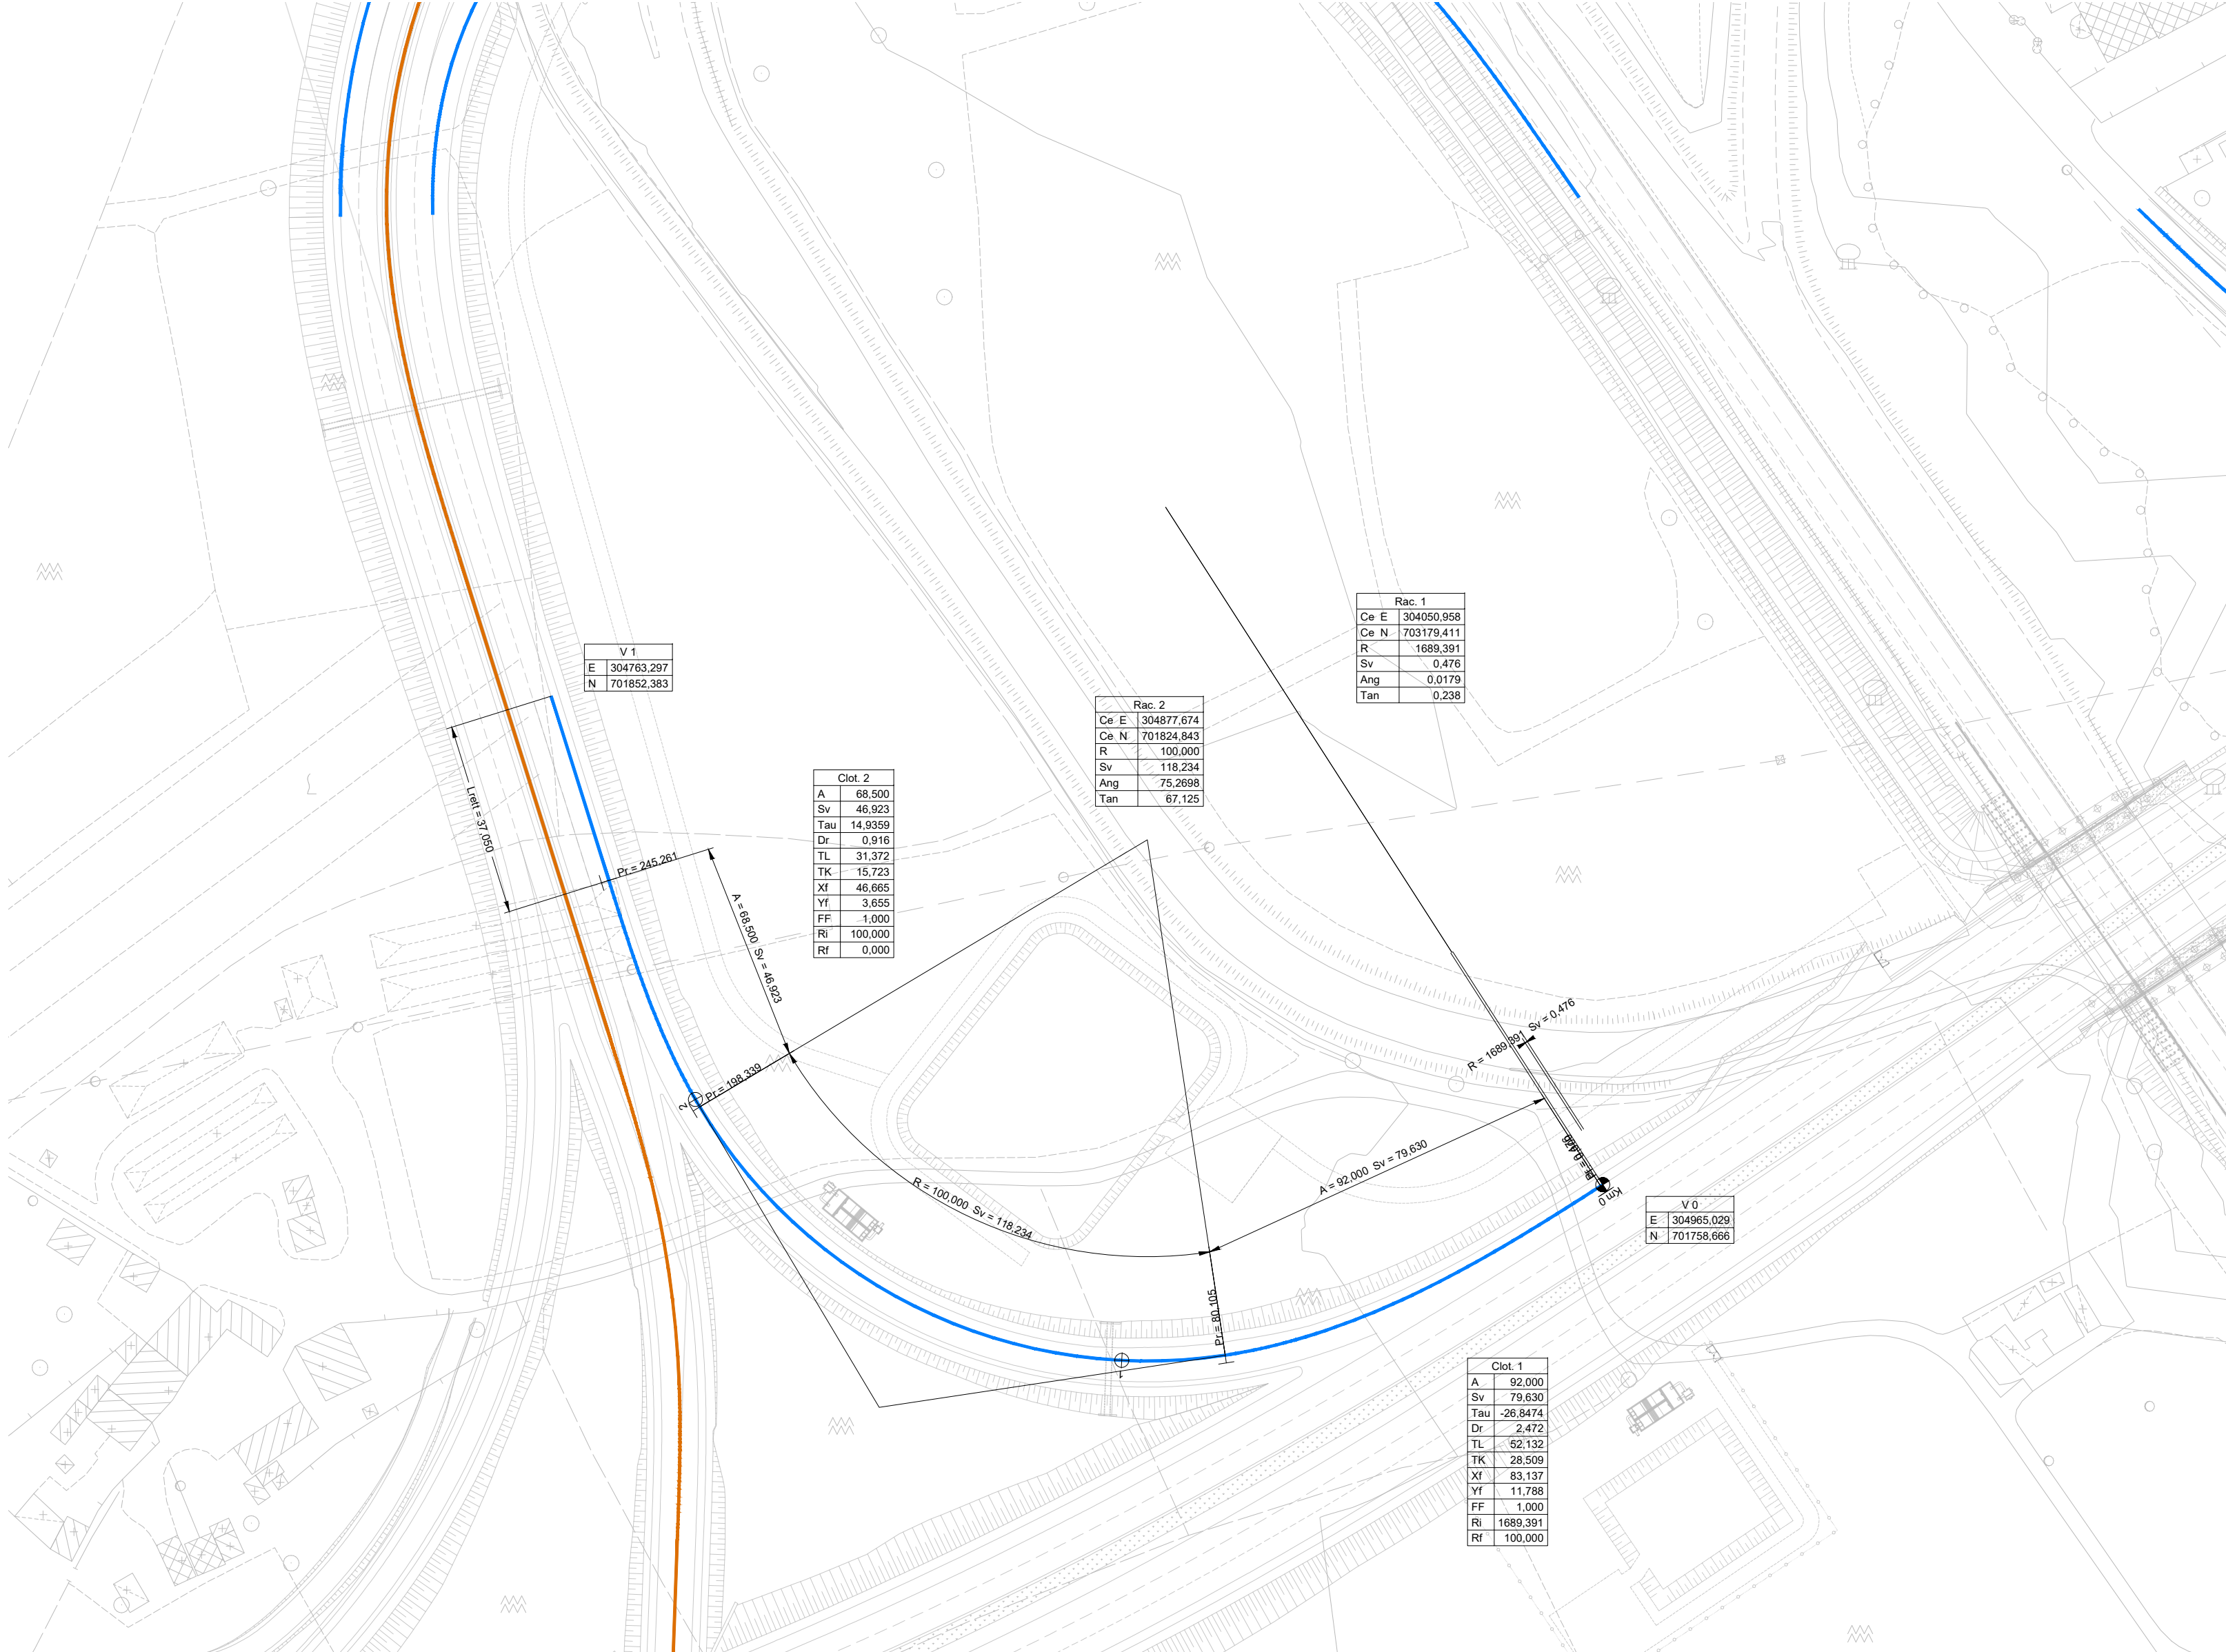

SVINCOLO SELCI-E45

SCALA 1:1000



RAMPA 4F

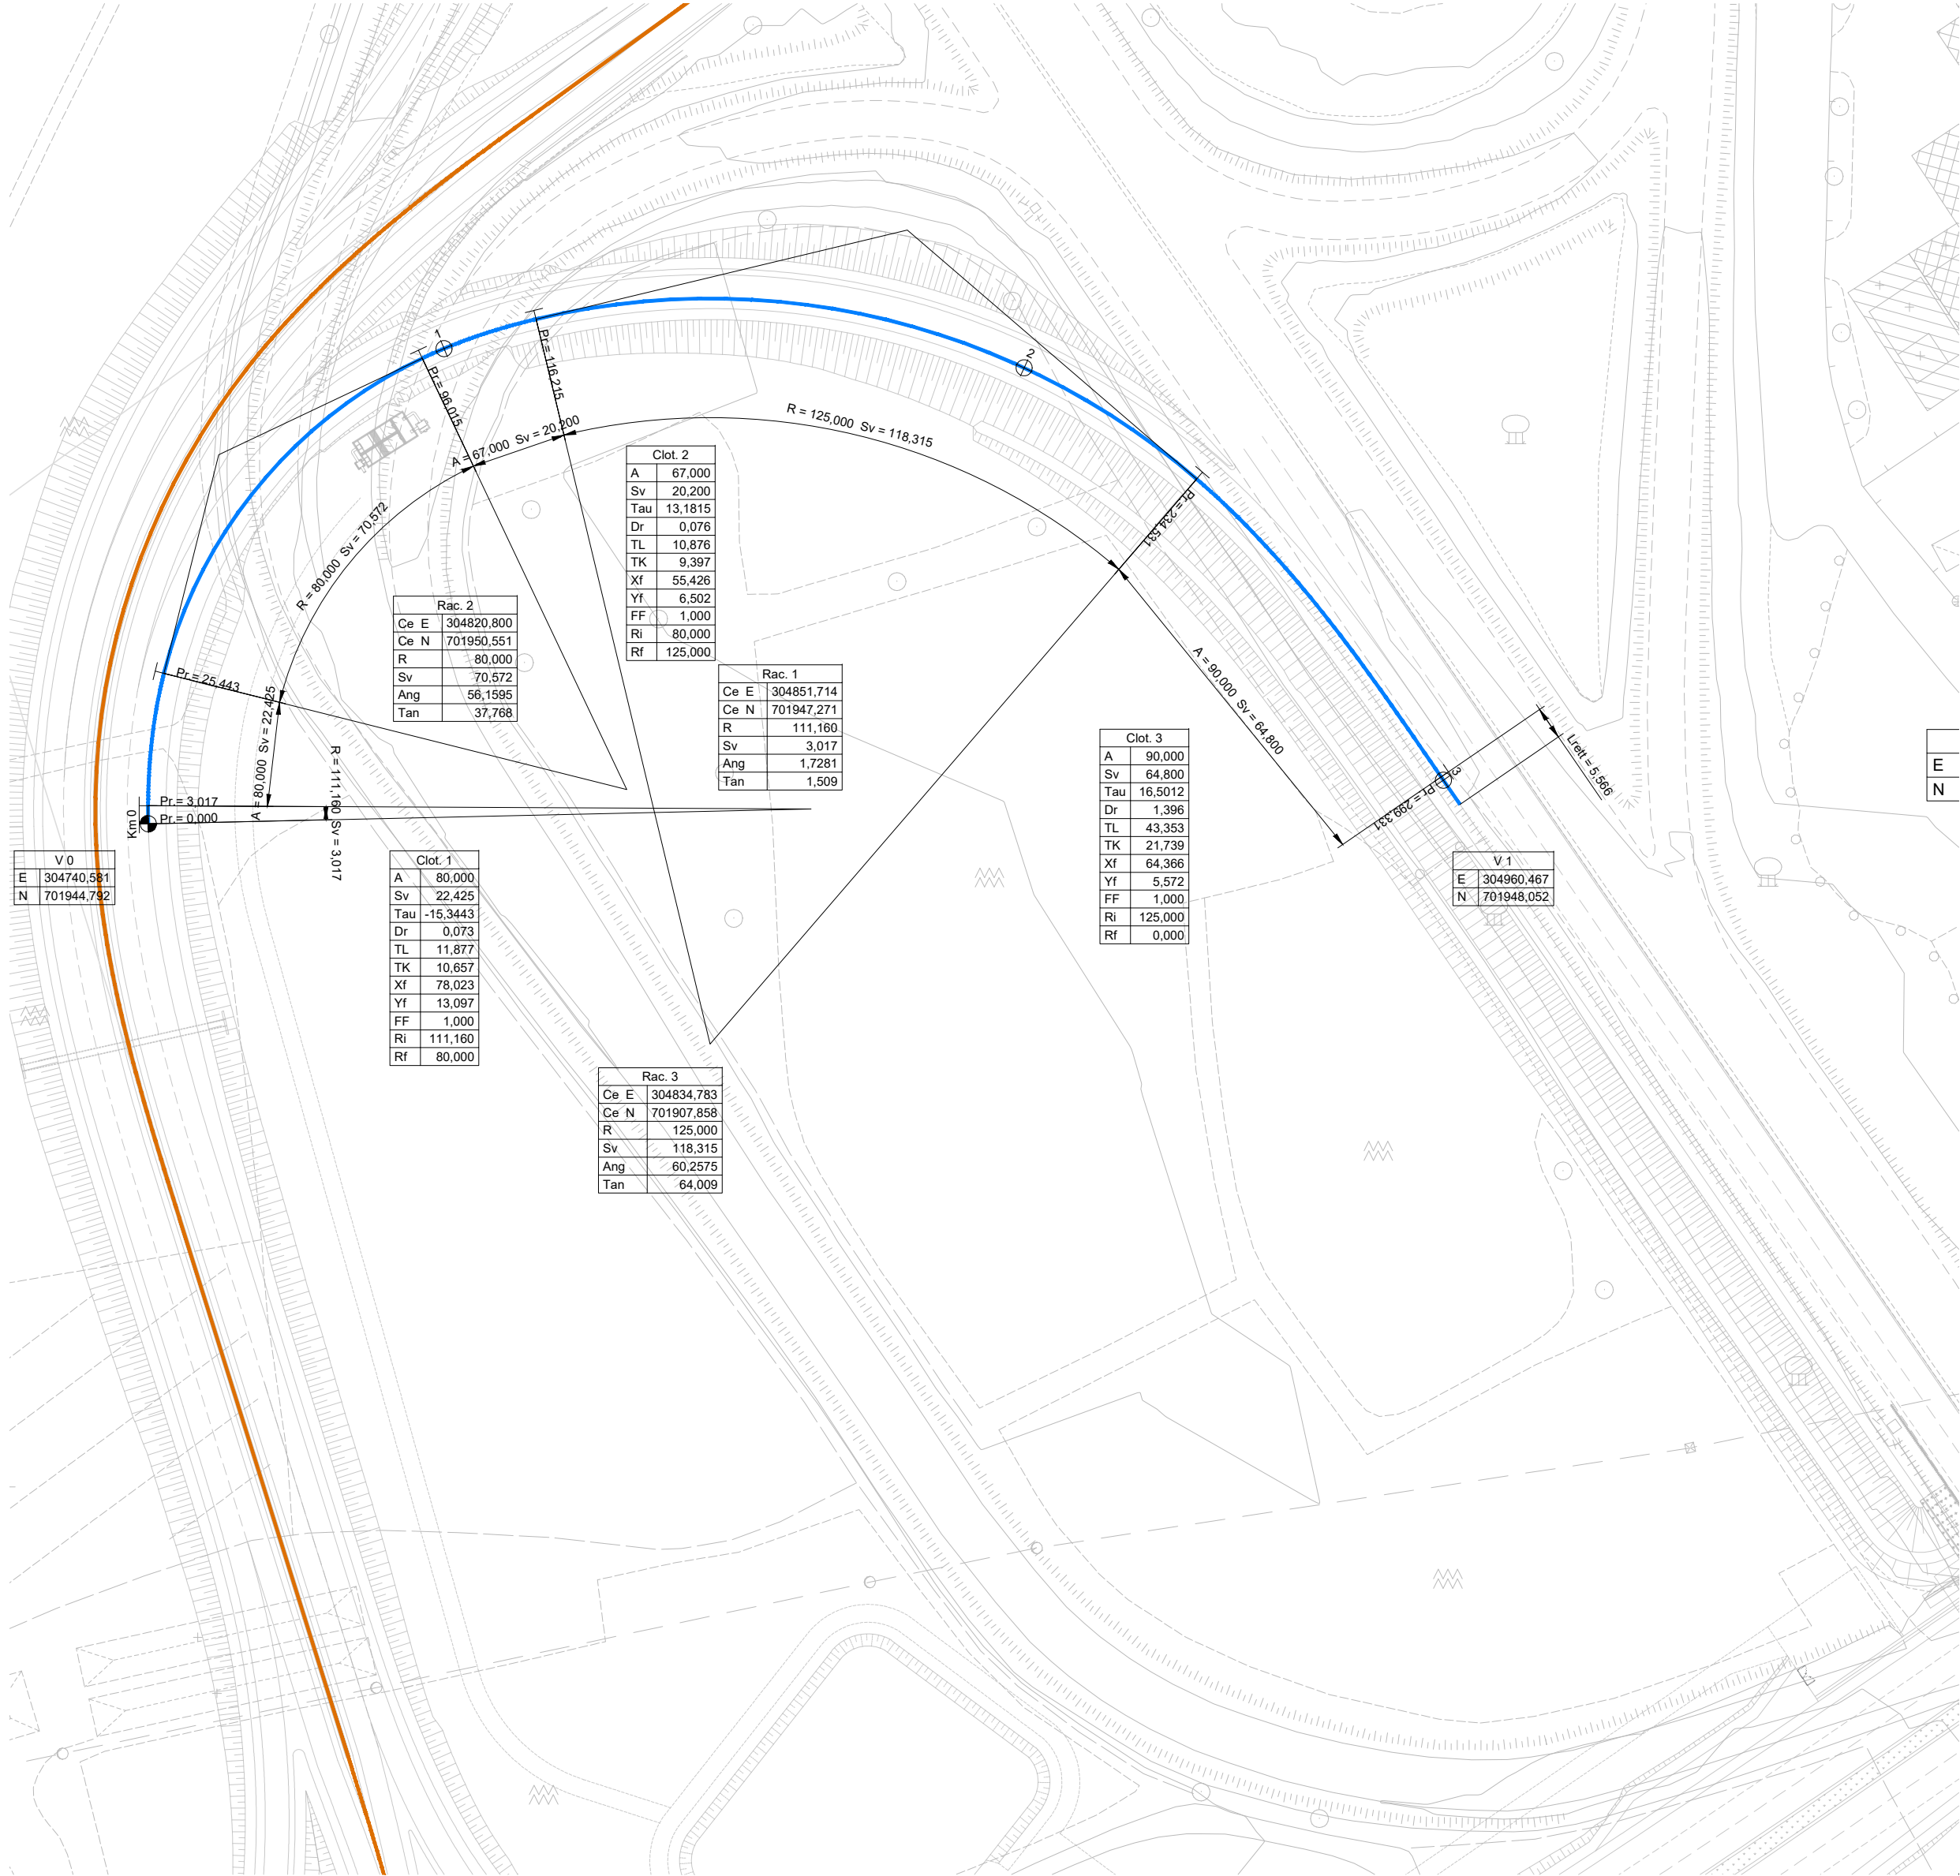

SVINCOLO SELCI-E45

SCALA 1:1000


ROTATORIA 4H

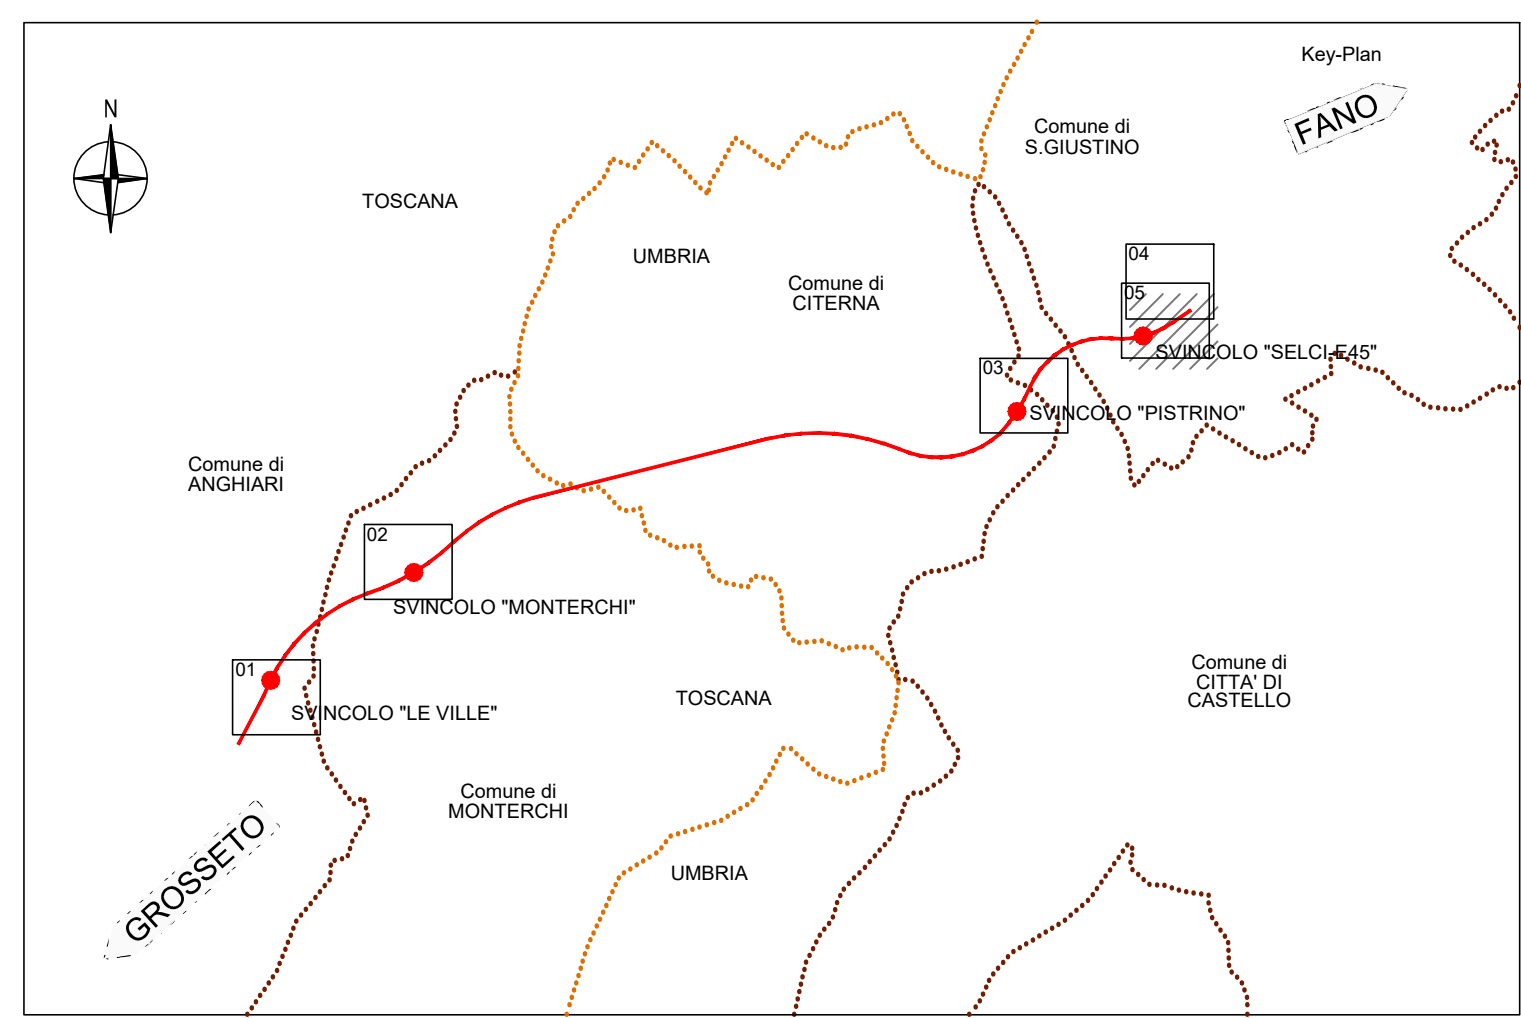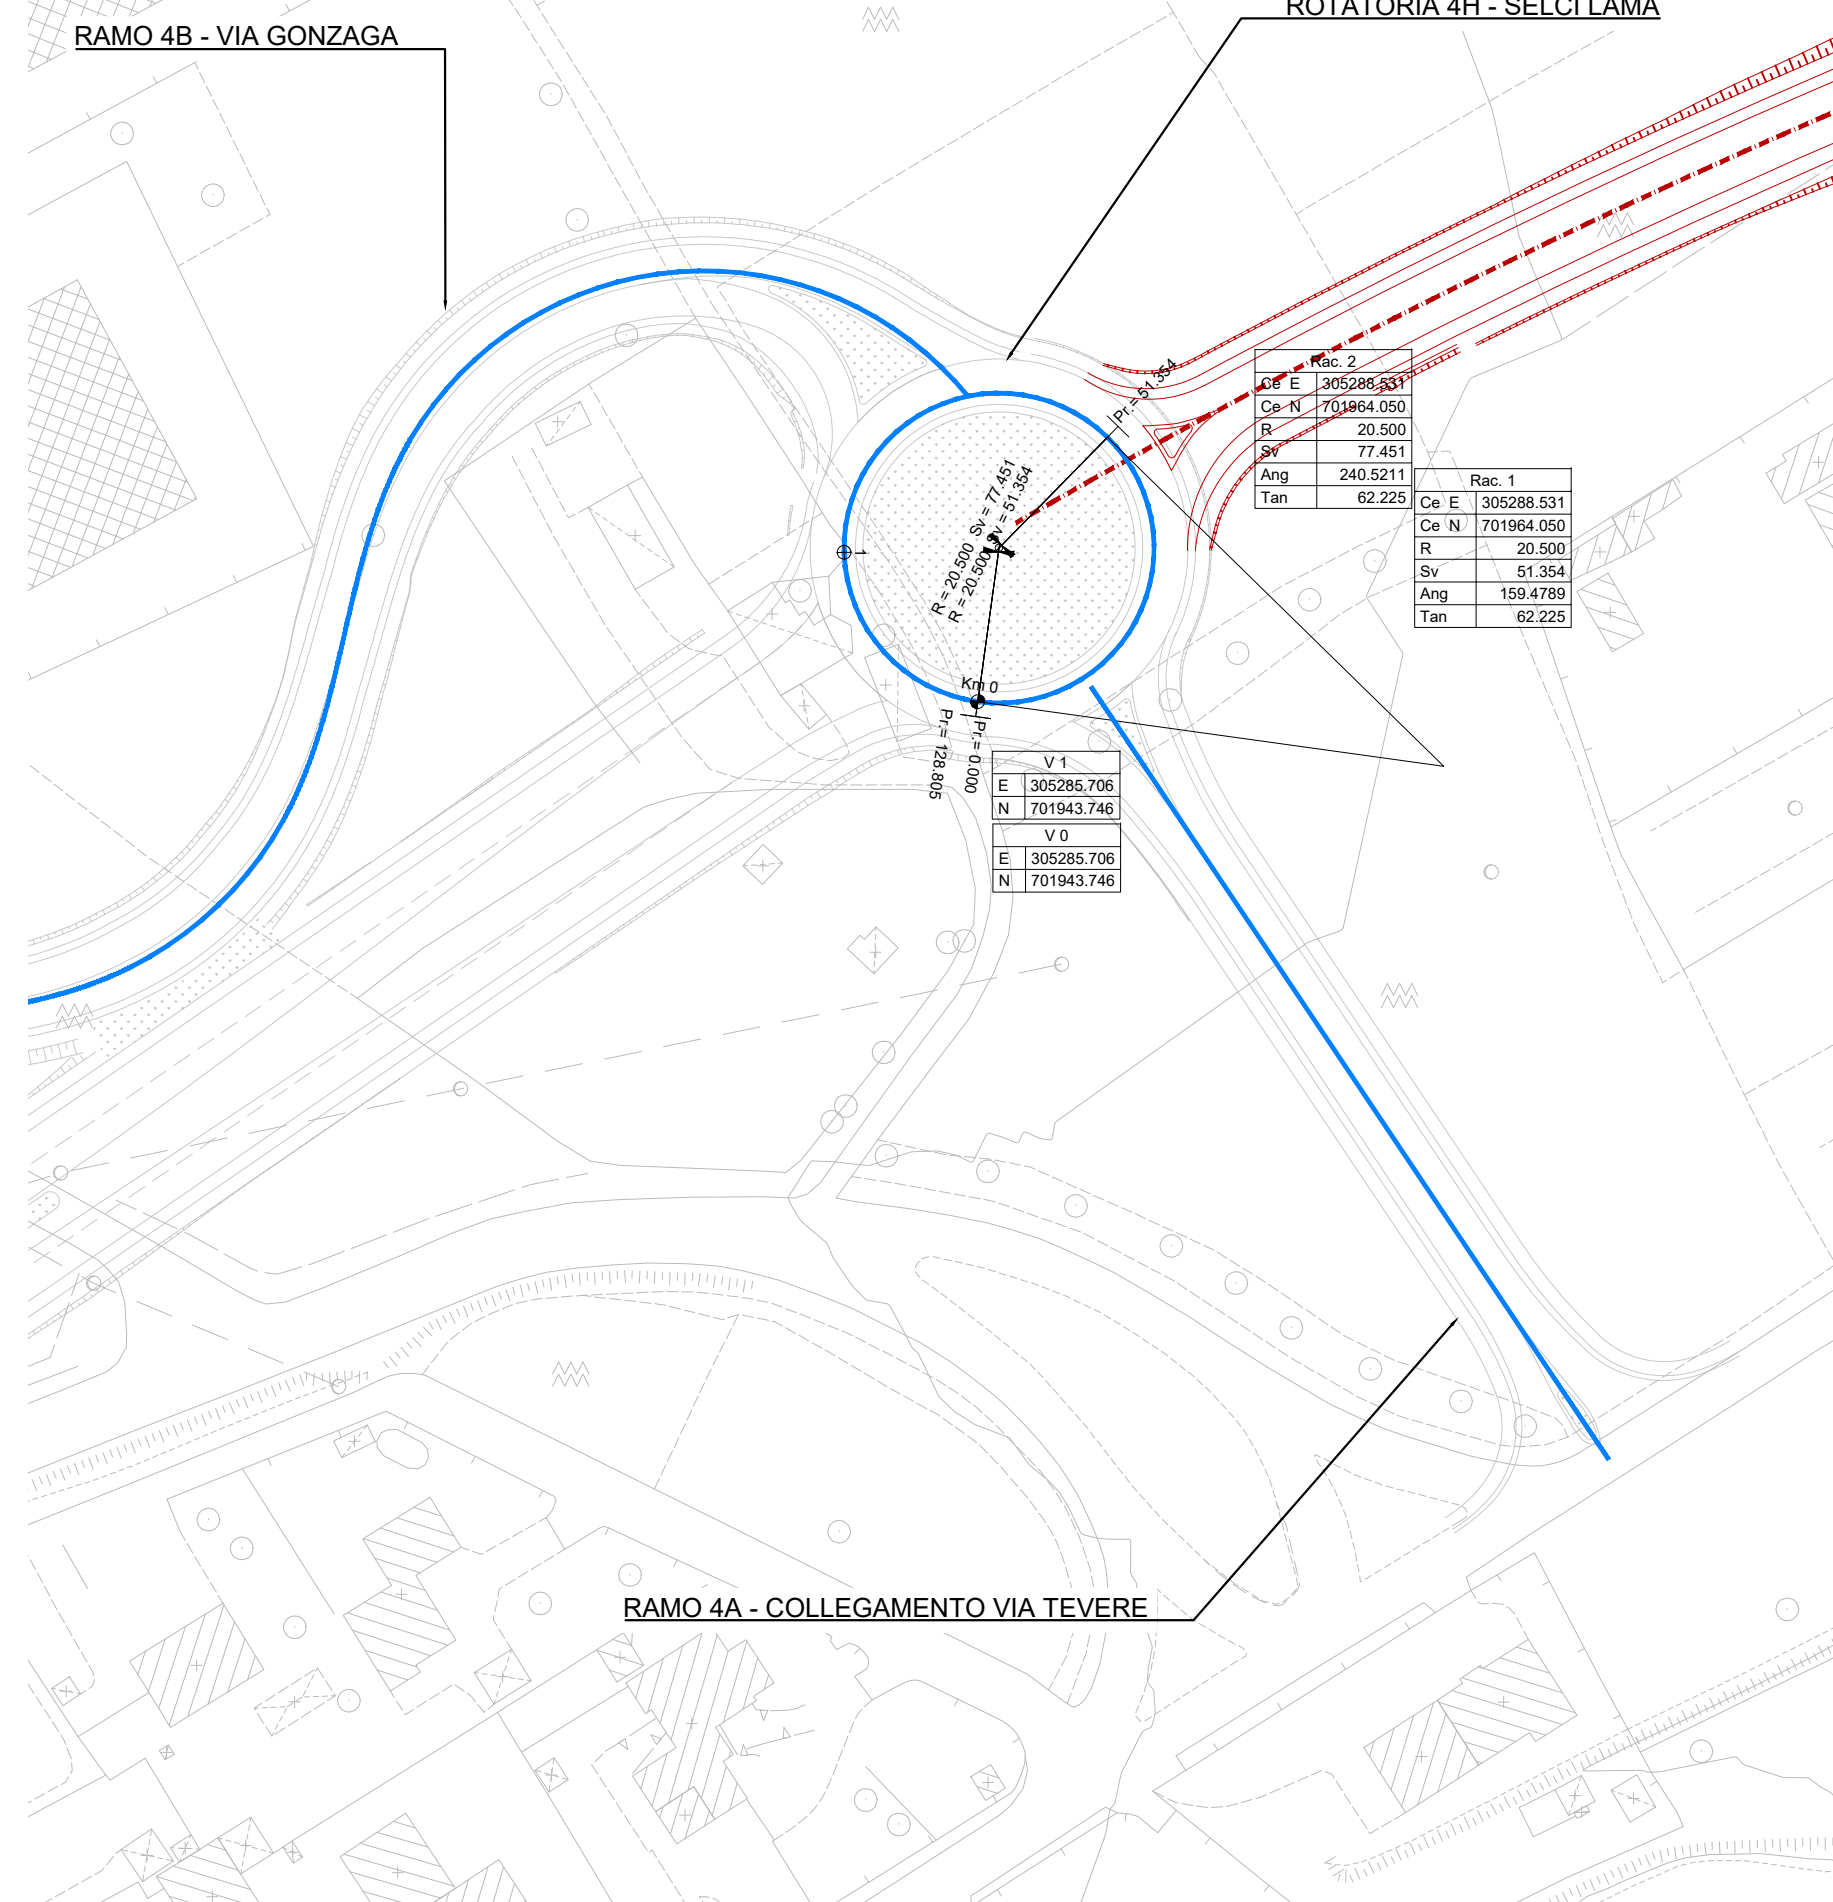

SVINCOLO SELCI-E45

SCALA 1:1000

RAMO 4B "via Gonzaga" / RAMO 4A "Collegamento Via Tevere"

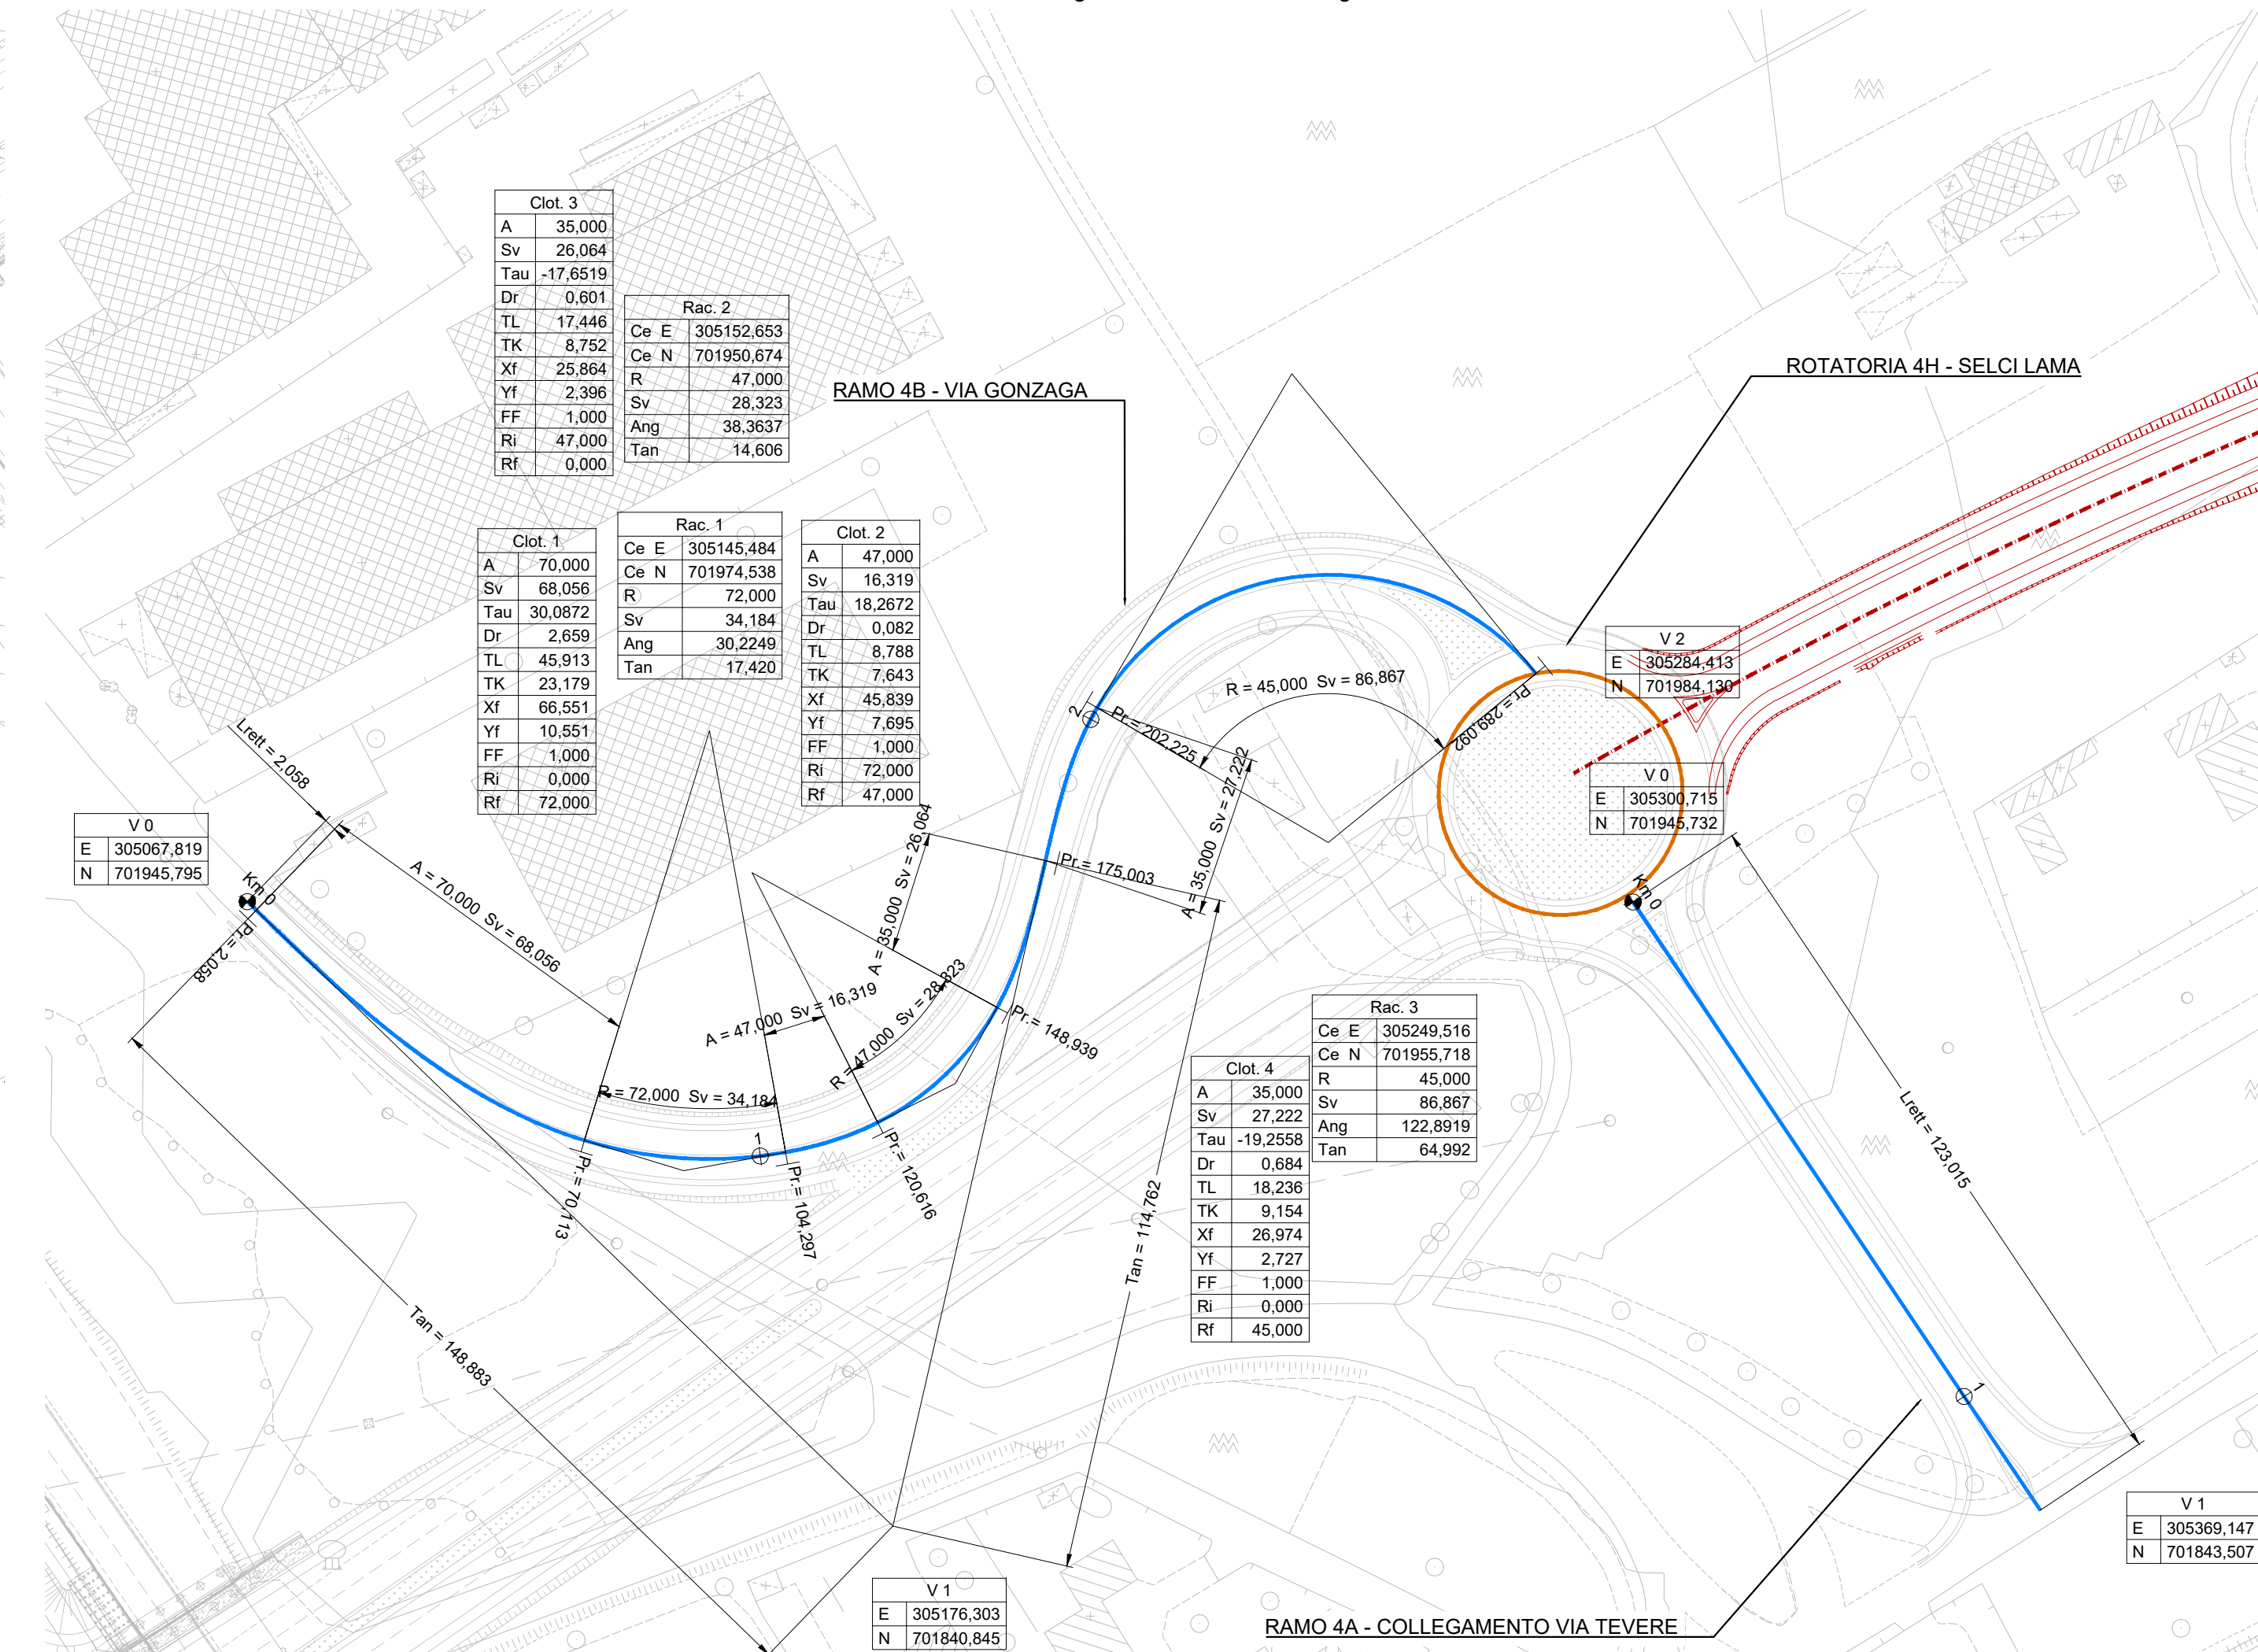Sanas
GRUPPO FS ITALIANE

Direzione Progettazione e Realizzazione Lavori

SGC Grosseto Fano (E78).
Tratto Nodo di Arezzo (S. Zeno) - Selci Lama (E45).
Adeguamento a 4 corsie del tratto Le Ville - Selci Lama (E45).
Lotto 7.

PROGETTO DEFINITIVO

PG 364

ANAS - DIREZIONE PROGETTAZIONE E REALIZZAZIONE LAVORI

IL GEOLOGO Dott. Geol. Salvatore Morino Ordine dei geologi della Regione Lazio n. 1209	IL GEOMETRA Ing. Giovanni Sarni Ordine Ingegneri Provincia di Roma n. 15754	IL PROGETTISTA RESPONSABILE DELL'INTEGRAZIONE E DELL'ESTESIONE Ing. Giuseppe Resta Ordine Ingegneri Provincia di Roma n. 20629
COORDINATORE PER LA SICUREZZA IN FASE DI PROGETTAZIONE Arch. Santo Salvatore Virmilio Ordine Architetti Provincia di Reggio Calabria n. 1270	IL PROGETTISTA RESPONSABILE DELL'INTEGRAZIONE E DELL'ESTESIONE Ing. Giovanni Sarni Ordine Ingegneri Provincia di Roma n. 15754	IL PROGETTISTA RESPONSABILE DELL'INTEGRAZIONE E DELL'ESTESIONE Ing. Giuseppe Resta Ordine Ingegneri Provincia di Roma n. 20629
L'ARCHITETTO Dott.ssa Maria Grazia Liso Elenco ANIACT n. 1646	IL PROGETTISTA RESPONSABILE DELL'INTEGRAZIONE E DELL'ESTESIONE Ing. Giovanni Sarni Ordine Ingegneri Provincia di Roma n. 15754	IL PROGETTISTA RESPONSABILE DELL'INTEGRAZIONE E DELL'ESTESIONE Ing. Giuseppe Resta Ordine Ingegneri Provincia di Roma n. 20629
VISTO IL RESP. DEL PROCEDIMENTO Ing. Michele Consumi	VISTO IL RESP. DEL PROCEDIMENTO Ing. Michele Consumi	VISTO IL RESP. DEL PROCEDIMENTO Ing. Michele Consumi

Progetto Stradale
Intersezioni e Svincoli
Svincolo "Selci-E45"
Planimetria di tracciamento delle rampe

CODICE PROGETTO	NOME FILE	REVISIONE	SCALA
COMP. PROGETTO	UV ANNO N.PROG.		
DP LO702G D2110	CODICE ELAB. V00SV04TRAPT02	C	1:1000
D			
C	Revisione per Istr. ANAS Prot. CDG.U.0439522 23-05-2024	Giugno '24	Flume Signorelli Guiducci
B	Revisione per Istr. ANAS Prot. CDG.0393000 01-05-2024	Maggio '24	Flume Signorelli Guiducci
A	Emissione	Marzo '24	Flume Signorelli Guiducci
REV.	DESCRIZIONE	DATA	REDATTO VERIFICATO APPROVATO