

SGC Grosseto Fano (E78).
Tratto Nodo di Arezzo (S. Zeno) - Selci Lama (E45).
Adeguamento a 4 corsie del tratto Le Ville - Selci Lama (E45).
Lotto 7.

PROGETTO DEFINITIVO

PG 364

ANAS - DIREZIONE PROGETTAZIONE E REALIZZAZIONE LAVORI

<p>IL GEOLOGO <i>Dott. Geol. Salvatore Marino</i> Ordine dei geologi della Regione Lazio n. 1069</p>	<p>PROGETTISTI SPECIALISTICI <i>Ing. Ambrogio Signorelli</i> Ordine Ingegneri settore Provincia di Roma n. A35111</p>	<p>PROGETTAZIONE ATI: (Mandataria) GP INGEGNERIA <i>GESTIONE PROGETTI INGEGNERIA srl</i></p>
<p>COORDINATORE PER LA SICUREZZA IN FASE DI PROGETTAZIONE <i>Arch. Santo Salvatore Vermiglio</i> Ordine Architetti Provincia di Reggio Calabria n. 1270</p>	<p><i>Ing. Moreno Panfili</i> Ordine Ingegneri Provincia di Perugia n. A2657</p>	<p>(Mandante) cooprogetti engeko</p>
<p>L'ARCHEOLOGO <i>Dott.ssa Maria Grazia Liseno</i> Elenco MIBACT n. 1646</p>	<p><i>Ing. Claudio Muller</i> Ordine Ingegneri Provincia di Roma n. 15754</p>	<p>(Mandante) AIM <i>Studio di Architettura e Ingegneria Moderna</i></p>
<p>VISTO: IL RESP. DEL PROCEDIMENTO <i>Ing. Michele Consumini</i></p>	<p><i>Ing. Giovanni Suraci</i> Ordine Ingegneri Provincia di RC n. A2895</p>	<p>IL PROGETTISTA RESPONSABILE DELL'INTEGRAZIONE DELLE PRESTAZIONI SPECIALISTICHE. (DPR207/10 ART 15 COMMA 12): <i>Dott. Ing. GIORGIO GUIDUCCI</i> ORDINE INGEGNERI ROMA N° 14035</p>
<p>VISTO: IL RESP. DEL PROGETTO <i>Arch. Pianif. Marco Colazza</i></p>	<p><i>Ing. Giuseppe Resta</i> Ordine Ingegneri Provincia di Roma n. 20629</p>	<p><i>Dott. Ing. GIORGIO GUIDUCCI</i> Ordine Ingegneri Provincia di Roma n. 14035</p>

PROGETTO DELL'INFRASTRUTTURA

Viabilità Secondarie e Locali

Svincolo "Selci-E45"

Sezioni Trasversali


CODICE PROGETTO		NOME FILE		REVISIONE	SCALA
COMP.	PROGETTO	LIV.	ANNO	N.PROG.	
DP	LO702G	D2110			
CODICE ELAB.		V00SV04TRASZ01		B	-
D					
C					
B	Revisione per Istr. ANAS Prot. CDG.U.0439522 23-05-2024	Giugno '24	Galati	Signorelli	Guiducci
A	Emissione	Marzo '24	Galati	Signorelli	Guiducci
REV.	DESCRIZIONE	DATA	REDATTO	VERIFICATO	APPROVATO

Rampa 4A

SOVRASTRUTTURA STRADALE	
STRATO DI USURA	5,50 m
STRATO DI BINDER	5,50 m

ASSE: Rampa 4A
 SEZIONE N.: RP4A - 1
 QT. PROGETTO: 299,939
 DIST.PROG.: 0,000
 DIST.SUCC.: 25,000

INIZIO

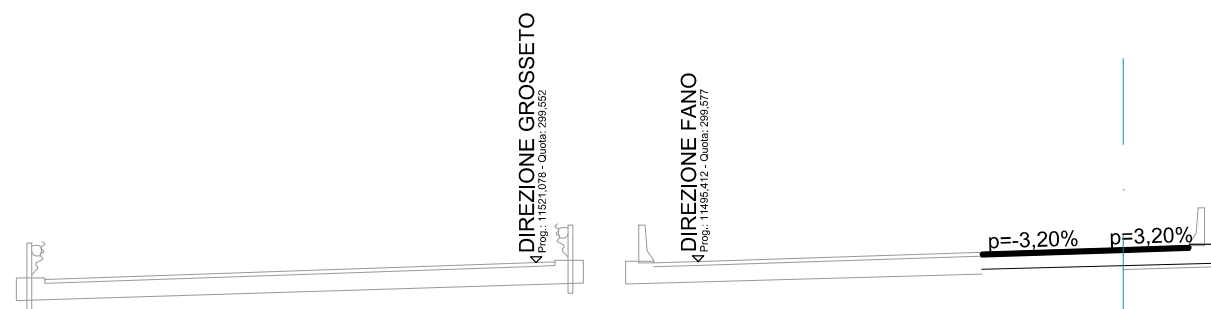


SCALA 1:200

QT.RIF. 274,000

QUOTE TERRENO	289,63	289,49	289,49	289,50	289,39	289,25	289,11	288,77	288,72
DIST.PARZIALI TERRENO	8,48	1,82	0,82	11,54	6,83	7,46	16,21	4,02	
DIST.PARZIALI PROGETTO						3,75	1,75		
QUOTE USURA					299,82	299,94	299,99		
DIST.PARZIALI USURA					3,75	1,75			

SOVRASTRUTTURA STRADALE	
STRATO DI USURA	5,57 m
STRATO DI BINDER	5,57 m

ASSE: Rampa 4A
 SEZIONE N.: RP4A - 2
 QT. PROGETTO: 299,693
 DIST.PROG.: 25,000
 DIST.PREC.: 25,000
 DIST.SUCC.: 25,000

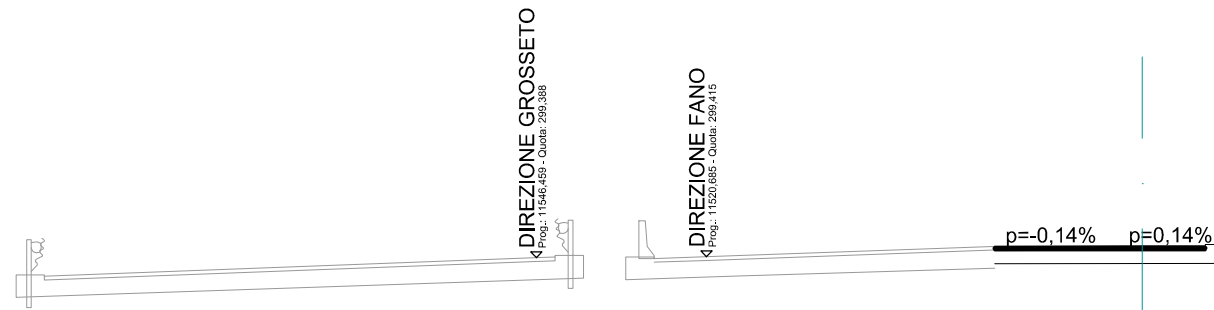


SCALA 1:200

QT.RIF. 274,000

QUOTE TERRENO	290,08	289,81	289,67	289,67	289,68	289,63	289,41	289,23	289,17	288,93
DIST.PARZIALI TERRENO	15,29	9,25	1,97	1,20	7,08	6,11	14,44	14,36		
DIST.PARZIALI PROGETTO					3,91	1,66				
QUOTE USURA					299,69	299,69	299,70			
DIST.PARZIALI USURA					3,84	1,66				

SOVRASTRUTTURA STRADALE	
STRATO DI USURA	6,30 m
STRATO DI BINDER	6,30 m

ASSE: Rampa 4A
 SEZIONE N.: RP4A - 3
 QT. PROGETTO: 299,390
 DIST.PROG.: 50,000
 DIST.PREC.: 25,000
 DIST.SUCC.: 25,000

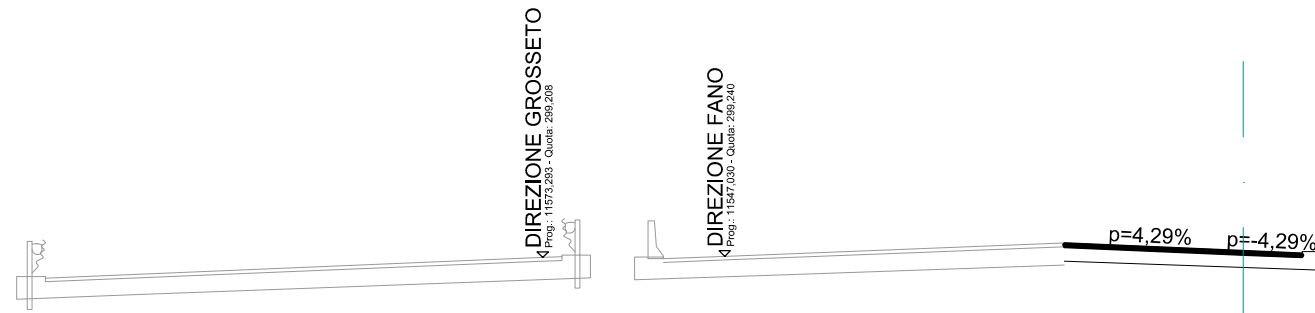


SCALA 1:200

QT.RIF. 274,000

QUOTE TERRENO	289,75	289,80	289,87	289,88	289,89	289,74	289,40	289,41	289,41	289,47	289,47	289,40
DIST.PARZIALI TERRENO	5,04	6,31	1,36	1,47	1,19	2,18	0,97	12,51	1,54	32,86		
DIST.PARZIALI PROGETTO									4,74	1,55		
QUOTE USURA									299,59	299,56	299,39	299,32
DIST.PARZIALI USURA									0,79	3,95	1,55	

SOVRASTRUTTURA STRADALE	
STRATO DI USURA	6,51 m
STRATO DI BINDER	6,51 m

ASSE: Rampa 4A
 SEZIONE N.: RP4A - 4
 QT. PROGETTO: 299,115
 DIST.PROG.: 75,000
 DIST.PREC.: 25,000
 DIST.SUCC.: 25,000

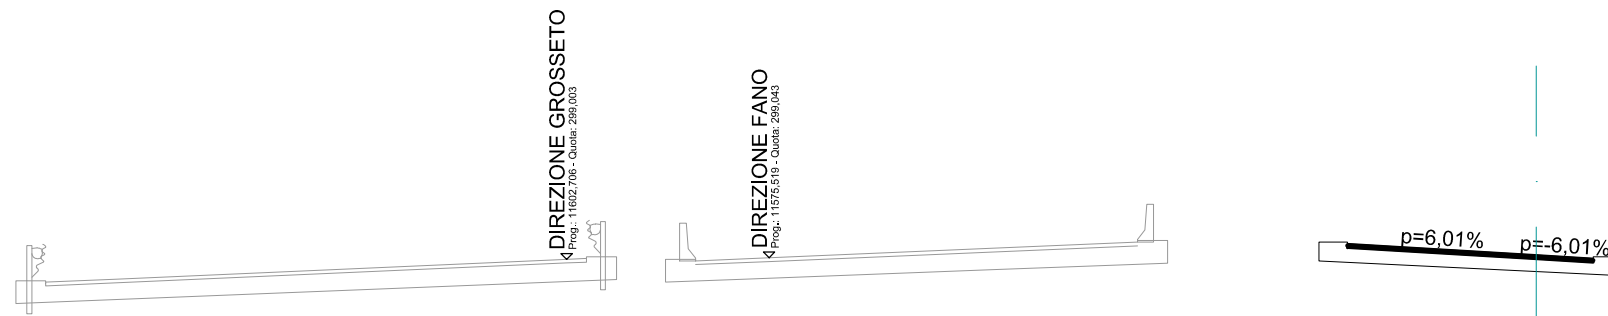

SCALA 1:200

QT.RIF. 274,000

QUOTE TERRENO		289,67	289,66 289,65		289,64		289,63 289,64		289,61		289,61 289,61	289,60
DIST.PARZIALI TERRENO		2,13		17,78		14,41		2,62	9,14		6,16	1,38 1,42
DIST.PARZIALI PROGETTO					5,00	1,50						
QUOTE USURA					299,42 299,36		299,12 299,03					
DIST.PARZIALI USURA					1,00	4,00	1,50					

SOVRASTRUTTURA STRADALE	
STRATO DI USURA	6,51 m
STRATO DI BINDER	6,51 m

ASSE: Rampa 4A
 SEZIONE N.: RP4A - 5
 QT. PROGETTO: 298,911
 DIST.PROG.: 100,000
 DIST.PREC.: 25,000
 DIST.SUCC.: 25,000

DIREZIONE GROSSETO
Prog.: 11636/173 - Quota: 298,759

DIREZIONE FANO
Prog.: 11607/732 - Quota: 298,810

p=6,01% p=-6,01%


SCALA 1:200

QT.RIF. 274,000

QUOTE TERRENO	289,93	289,93	289,89	289,78	289,77	289,70	289,70	289,52	289,58	289,59	289,59	289,59	289,64	289,64	289,66	289,66	289,67	289,67	289,67	289,71	289,61
DIST.PARZIALI TERRENO		2,31		7,18		5,10		9,14	0,67	0,78	2,06		3,37	1,13		3,26	0,92		8,77		20,23
DIST.PARZIALI PROGETTO												5,00		1,50							
QUOTE USURA										299,21	299,15		298,91	298,82							
DIST.PARZIALI USURA										1,00		4,00		1,50							

SOVRASTRUTTURA STRADALE	
STRATO DI USURA	6,51 m
STRATO DI BINDER	6,51 m

ASSE: Rampa 4A
 SEZIONE N.: RP4A - 6
 QT. PROGETTO: 298,706
 DIST.PROG.: 125,000
 DIST.PREC.: 25,000
 DIST.SUCC.: 25,000

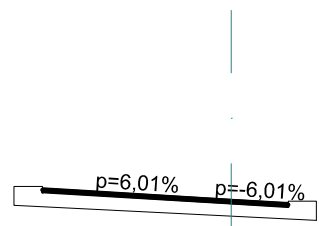

SCALA 1:200

QT.RIF. 274,000

QUOTE TERRENO		289,79 289,78				289,42 289,40	289,54 289,79	289,80 289,80	
DIST.PARZIALI TERRENO			21,10			1,19 1,34	0,91 1,56	1,10	
DIST.PARZIALI PROGETTO				5,00	1,50				
QUOTE USURA		299,01 298,95			298,71 298,62				
DIST.PARZIALI USURA		1,00	4,00	1,50					

SOVRASTRUTTURA STRADALE	
STRATO DI USURA	6,51 m
STRATO DI BINDER	6,51 m

ASSE: Rampa 4A
 SEZIONE N.: RP4A - 7
 QT. PROGETTO: 298,502
 DIST.PROG.: 150,000
 DIST.PREC.: 25,000
 DIST.SUCC.: 26,394

p=6,01% p=-6,01%

SCALA 1:200

QT.RIF. 274,000

QUOTE TERRENO	290,00	289,68	289,40	289,29	289,72	289,88	289,68
DIST.PARZIALI TERRENO	20,25	13,09	5,05	1,34	2,38	23,33	
DIST.PARZIALI PROGETTO			5,00	1,50			
QUOTE USURA			298,80	298,50			
			298,74	298,41			
DIST.PARZIALI USURA			1,00	4,00	1,50		

SOVRASTRUTTURA STRADALE	
STRATO DI USURA	6,50 m
STRATO DI BINDER	6,50 m

ASSE: Rampa 4A
 SEZIONE N.: RP4A - 8
 QT. PROGETTO: 298,282
 DIST.PROG.: 176,394
 DIST.PREC.: 26,394
 DIST.SUCC.: 0,200

Rampa 4B
 4 Prog. 204,314 - Chiusa 297,880

p=2,20% p=-2,20%

SCALA 1:200


QT.RIF. 274,000

QUOTE TERRENO	290,18	290,02	290,06	290,00	289,82	289,74	289,90	289,90	289,90	289,90	289,89
DIST.PARZIALI TERRENO	10,22	3,98	10,02	10,38	4,89	1,87	0,66	1,84	1,12		
DIST.PARZIALI PROGETTO				5,00	1,50						
QUOTE USURA				298,39	298,37	298,28	298,25				
DIST.PARZIALI USURA				1,00	4,00	1,50					

SCAVI E BONIFICHE	
SCOTICO	35,17 m
RILEVATI	
RILEVATO	187,90 m ²
TERRENO VEGETALE	33,17 m
SOVRASTRUTTURA STRADALE	
STRATO DI USURA	6,50 m
STRATO DI BINDER	6,50 m
STRATO DI BASE	6,50 m
STRATO DI FONDAZIONE	9,84 m

ASSE: Rampa 4A
 SEZIONE N.: RP4A - 9
 QT. PROGETTO: 298,280
 DIST.PROG.: 176,594
 DIST.PREC.: 0,200
 DIST.SUCC.: 23,406

Rampa 4B
 4 Prog.: 203,960 - Quota: 297,884

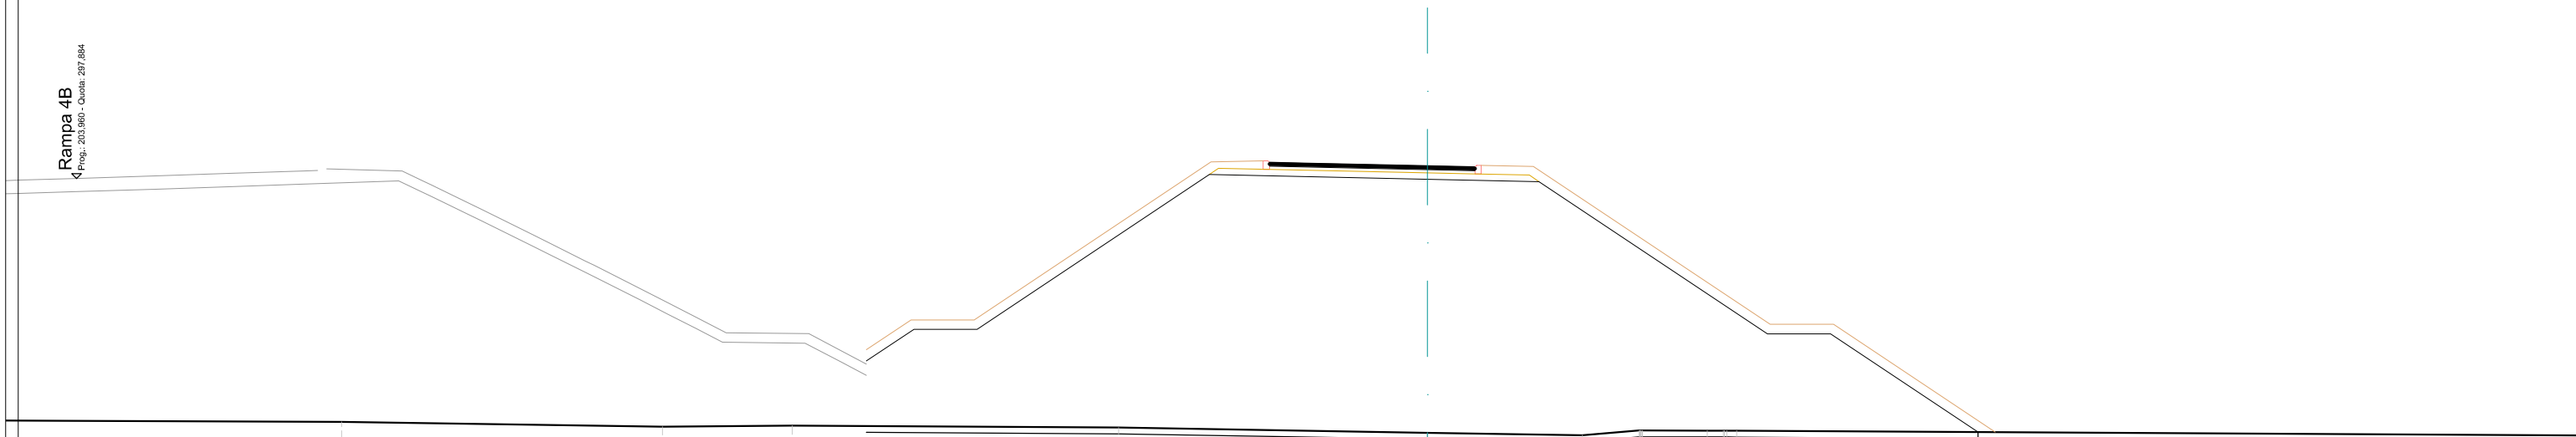


SCALA 1:200

QT.RIF. 274,000

QUOTE TERRENO	290,18	290,02	290,06	290,00	289,83	289,75	289,91	289,91	289,90	289,90	289,90		
DIST.PARZIALI TERRENO	10,15	4,11	10,33	9,77	4,90	1,80	2,05	0,51					
DIST.PARZIALI PROGETTO			1,50	2,00	7,35	6,90	3,53	7,22	2,00	4,66			
QUOTE USURA					298,39	298,37	298,28	298,25					
DIST.PARZIALI USURA					1,00	4,00	1,50						

SCAVI E BONIFICHE	
SCOTICO	22,04 m
RILEVATI	
RILEVATO	92,34 m ²
TERRENO VEGETALE	16,17 m
SOVRASTRUTTURA STRADALE	
STRATO DI USURA	8,31 m
STRATO DI BINDER	8,31 m
STRATO DI BASE	8,31 m
STRATO DI FONDAZIONE	9,85 m

ASSE: Rampa 4A
 SEZIONE N.: RP4A - 12
 QT. PROGETTO: 296,621
 DIST.PROG.: 250,000
 DIST.PREC.: 25,000
 DIST.SUCC.: 25,000

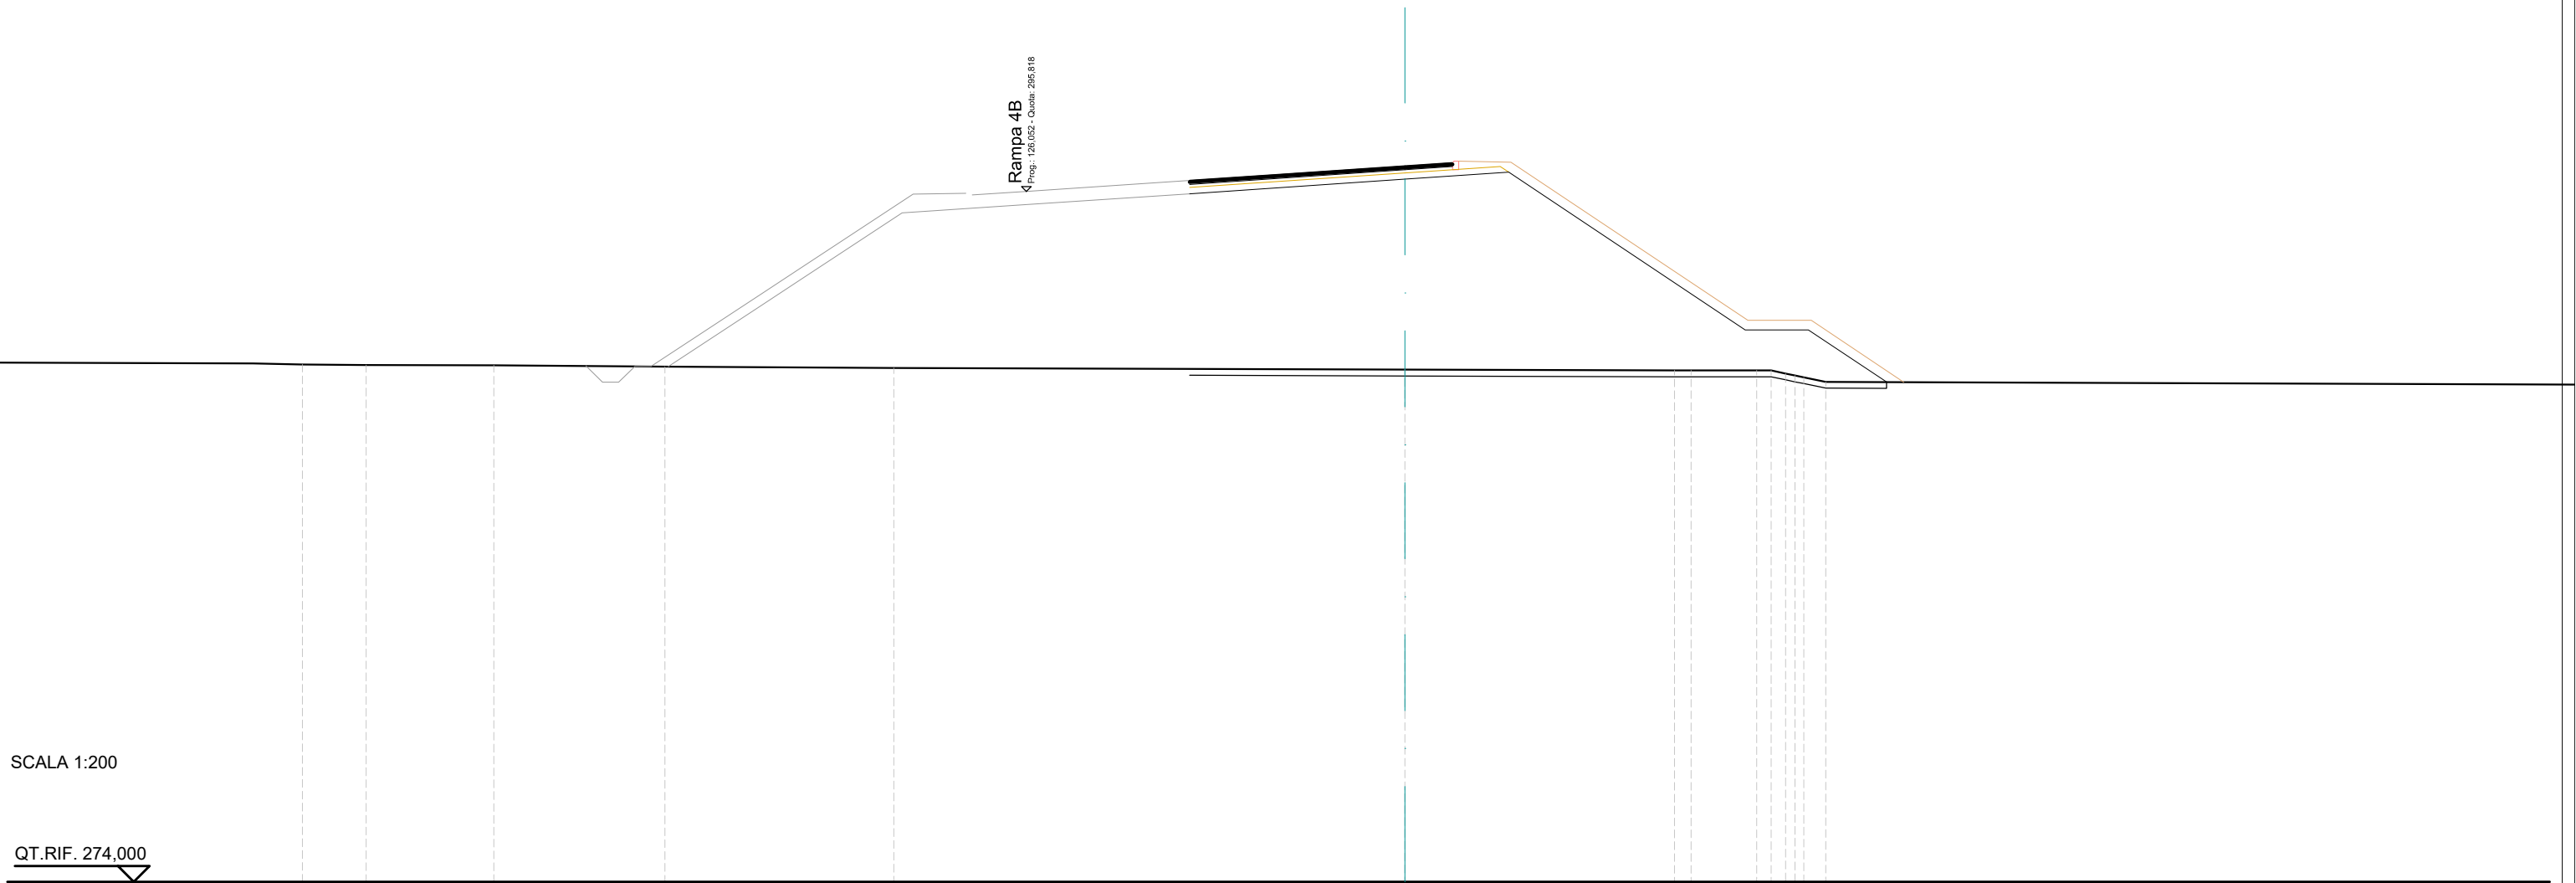


SCALA 1:200

QT.RIF. 274,000

QUOTE TERRENO	290,35	290,33	290,32	290,28	290,24	290,18	290,16	290,16	290,16	290,06	289,94	289,80
DIST.PARZIALI TERRENO	2,02	4,04	5,41	7,23	16,17	8,52	0,52	2,08			0,69	
DIST.PARZIALI PROGETTO						6,81	3,28	7,47		2,00	2,47	
QUOTE USURA						296,16	296,35	296,62	296,72			
DIST.PARZIALI USURA						2,81	4,00	1,50				

SCAVI E BONIFICHE	
SCOTICO	16,57 m
RILEVATI	
RILEVATO	63,83 m ²
TERRENO VEGETALE	11,86 m
SOVRASTRUTTURA STRADALE	
STRATO DI USURA	6,77 m
STRATO DI BINDER	6,77 m
STRATO DI BASE	6,77 m
STRATO DI FONDAZIONE	8,30 m

ASSE: Rampa 4A
 SEZIONE N.: RP4A - 13
 QT. PROGETTO: 295,819
 DIST.PROG.: 275,000
 DIST.PREC.: 25,000
 DIST.SUCC.: 25,000

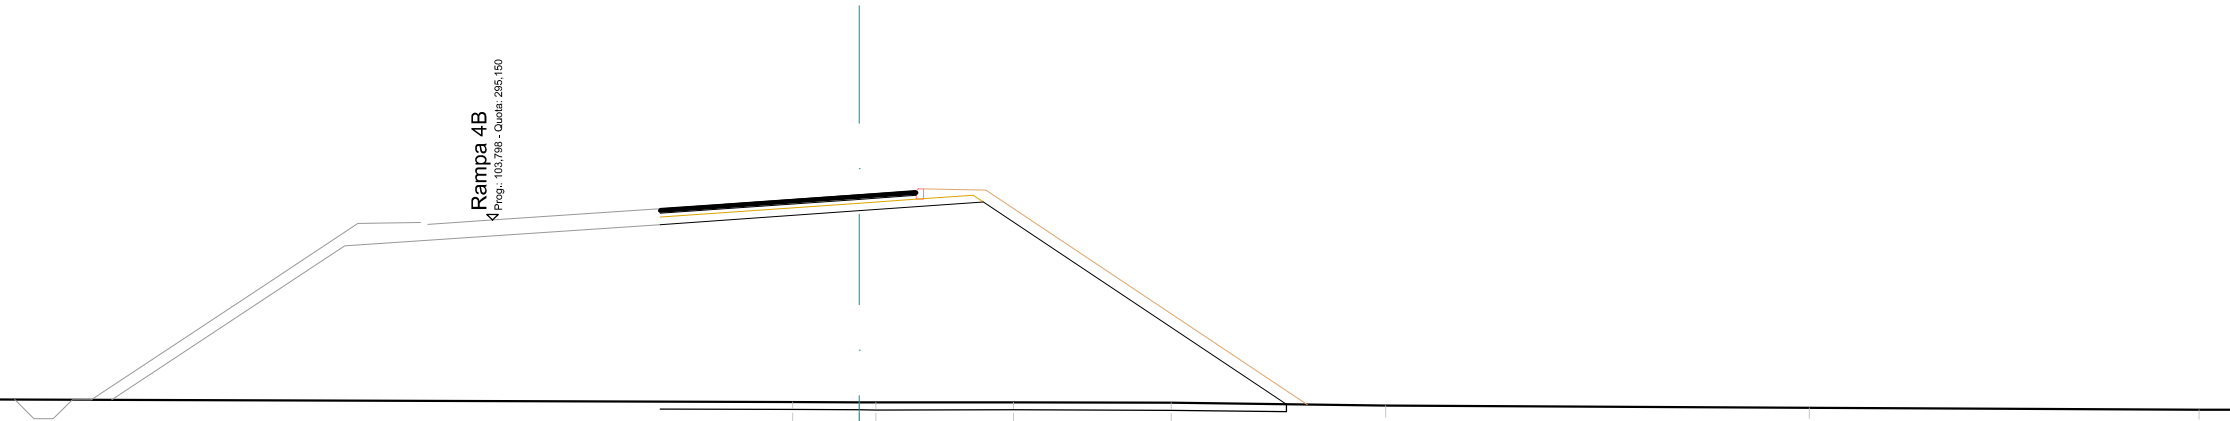

Rampa 4B
 Prog.: 103,798 - Quota: 295,150


SCALA 1:200

QT.RIF. 273,000

QUOTE TERRENO	290,43			290,34	290,33	290,33	290,33	290,32		290,25		290,19
DIST.PARZIALI TERRENO		29,03		1,76	3,64	4,17	5,67		11,21			
DIST.PARZIALI PROGETTO			5,27		3,28	8,02						
QUOTE USURA			295,45	295,54	295,82	295,92						
DIST.PARZIALI USURA			1,27	4,00	1,50							

SCAVI E BONIFICHE	
SCOTICO	13,92 m
RILEVATI	
RILEVATO	44,04 m ²
TERRENO VEGETALE	9,88 m
SOVRASTRUTTURA STRADALE	
STRATO DI USURA	5,76 m
STRATO DI BINDER	5,76 m
STRATO DI BASE	5,76 m
STRATO DI FONDAZIONE	7,28 m

ASSE: Rampa 4A
 SEZIONE N.: RP4A - 14
 QT. PROGETTO: 295.050
 DIST.PROG.: 300,000
 DIST.PREC.: 25,000
 DIST.SUCC.: 25,000

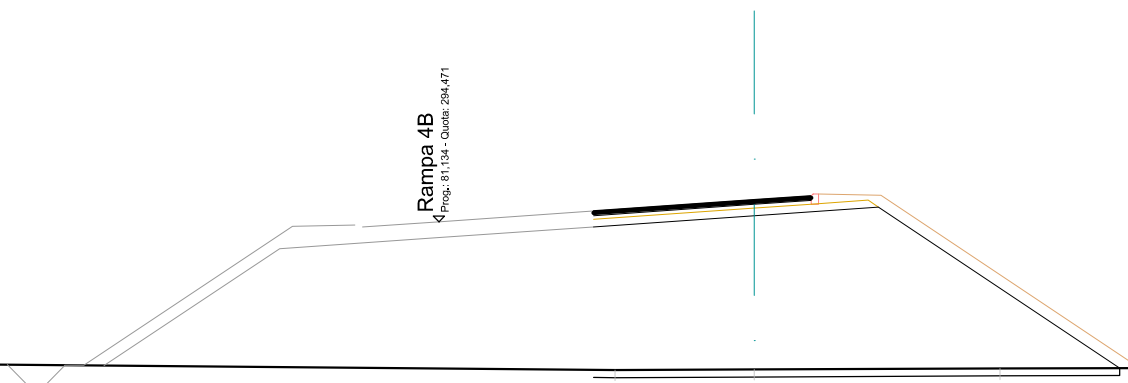


SCALA 1:200

QT.RIF. 273,000

QUOTE TERRENO	290,82			290,55	290,56	290,60			290,65	290,64
DIST.PARZIALI TERRENO		30,74		3,69	6,50			25,38		1,94
DIST.PARZIALI PROGETTO				4,26	3,28	6,38				
QUOTE USURA				294,75 294,77	295,05 295,16					
DIST.PARZIALI USURA				4,00	1,50					

SCAVI E BONIFICHE	
SCOTICO	12,22 m
RILEVATI	
RILEVATO	30,56 m ²
TERRENO VEGETALE	8,14 m
SOVRASTRUTTURA STRADALE	
STRATO DI USURA	5,50 m
STRATO DI BINDER	5,50 m
STRATO DI BASE	5,50 m
STRATO DI FONDAZIONE	7,02 m

ASSE: Rampa 4A
 SEZIONE N.: RP4A - 15
 QT. PROGETTO: 294,345
 DIST.PROG.: 325,000
 DIST.PREC.: 25,000
 DIST.SUCC.: 25,000

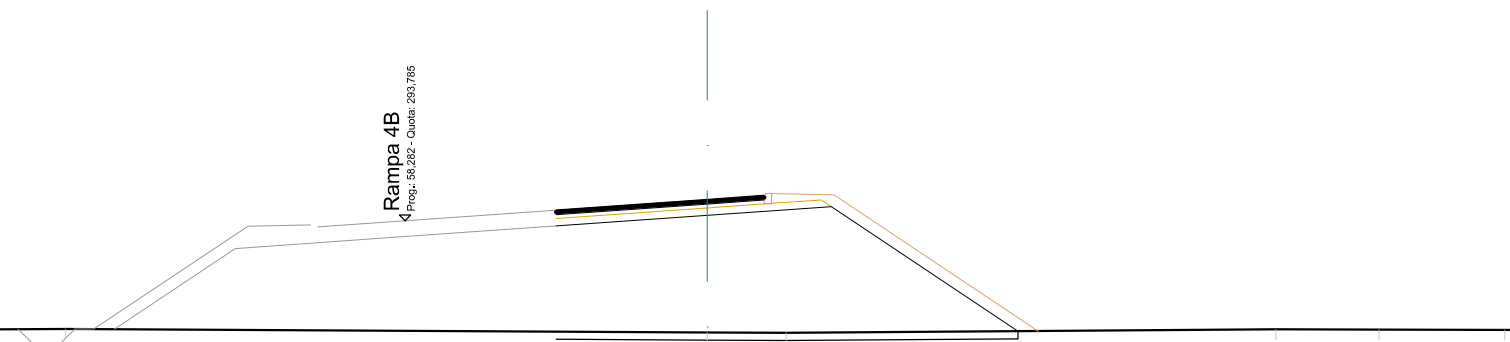


SCALA 1:200

QT.RIF. 273,000

QUOTE TERRENO	290,92		290,83	290,82		290,91	290,91	290,90
DIST.PARZIALI TERRENO		16,99	2,09		12,95	2,72	3,33	
DIST.PARZIALI PROGETTO			4,00	3,28	4,94			
QUOTE USURA		294,06	294,34	294,45				
DIST.PARZIALI USURA			4,00	1,50				

SCAVI E BONIFICHE	
SCOTICO	10,91 m
RILEVATI	
RILEVATO	20,82 m ²
TERRENO VEGETALE	6,57 m
SOVRASTRUTTURA STRADALE	
STRATO DI USURA	5,50 m
STRATO DI BINDER	5,50 m
STRATO DI BASE	5,50 m
STRATO DI FONDAZIONE	7,02 m

ASSE: Rampa 4A
 SEZIONE N.: RP4A - 16
 QT. PROGETTO: 293,659
 DIST.PROG.: 350,000
 DIST.PREC.: 25,000
 DIST.SUCC.: 25,000

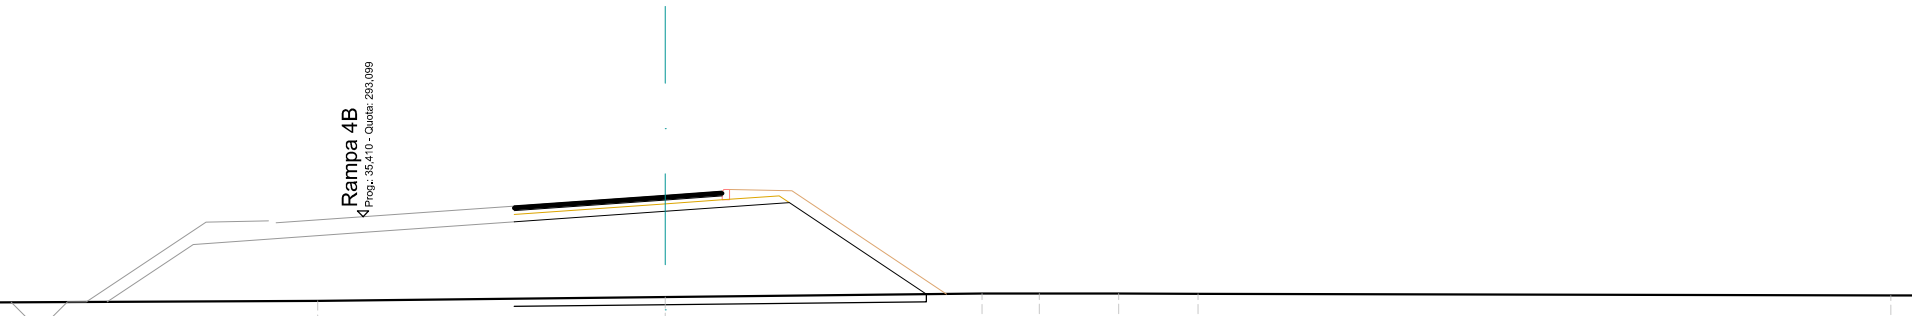

SCALA 1:200

QT.RIF. 273,000

QUOTE TERRENO		290,87		290,97		291,06	291,06	291,06	291,06		291,01
DIST.PARZIALI TERRENO			9,20		8,38	1,52	2,11	2,10		18,33	
DIST.PARZIALI PROGETTO				4,00	3,28	3,63					
QUOTE USURA			293,38		293,66	293,76					
DIST.PARZIALI USURA				4,00	1,50						

SCAVI E BONIFICHE	
SCOTICO	9,47 m
RILEVATI	
RILEVATO	11,49 m ²
TERRENO VEGETALE	4,82 m
SOVRASTRUTTURA STRADALE	
STRATO DI USURA	5,50 m
STRATO DI BINDER	5,50 m
STRATO DI BASE	5,50 m
STRATO DI FONDAZIONE	7,02 m

ASSE: Rampa 4A
 SEZIONE N.: RP4A - 18
 QT. PROGETTO: 292,597
 DIST.PROG.: 388,704
 DIST.PREC.: 13,704

FINE



SCALA 1:200

QT.RIF. 272,000


QUOTE TERRENO	290,61			290,80	290,80			291,18	291,18	291,33	291,39		291,35
DIST.PARZIALI TERRENO		30,41		0,92		12,22		0,92	3,34	1,73		9,33	
DIST.PARZIALI PROGETTO				4,00	3,28	2,20							
QUOTE USURA				292,32	292,60	292,70							
DIST.PARZIALI USURA				4,00	1,50								

Rampa 4B

SCAVI E BONIFICHE	
SCOTICO	9,37 m
RILEVATI	
RILEVATO	7,49 m ²
TERRENO VEGETALE	3,78 m
SOVRASTRUTTURA STRADALE	
STRATO DI USURA	6,30 m
STRATO DI BINDER	6,30 m
STRATO DI BASE	6,30 m
STRATO DI FONDAZIONE	8,18 m

ASSE: Rampa 4B
 SEZIONE N.: RP4B - 1
 QT. PROGETTO: 292,037
 DIST.PROG.: 0,000
 DIST.SUCC.: 25,000

INIZIO

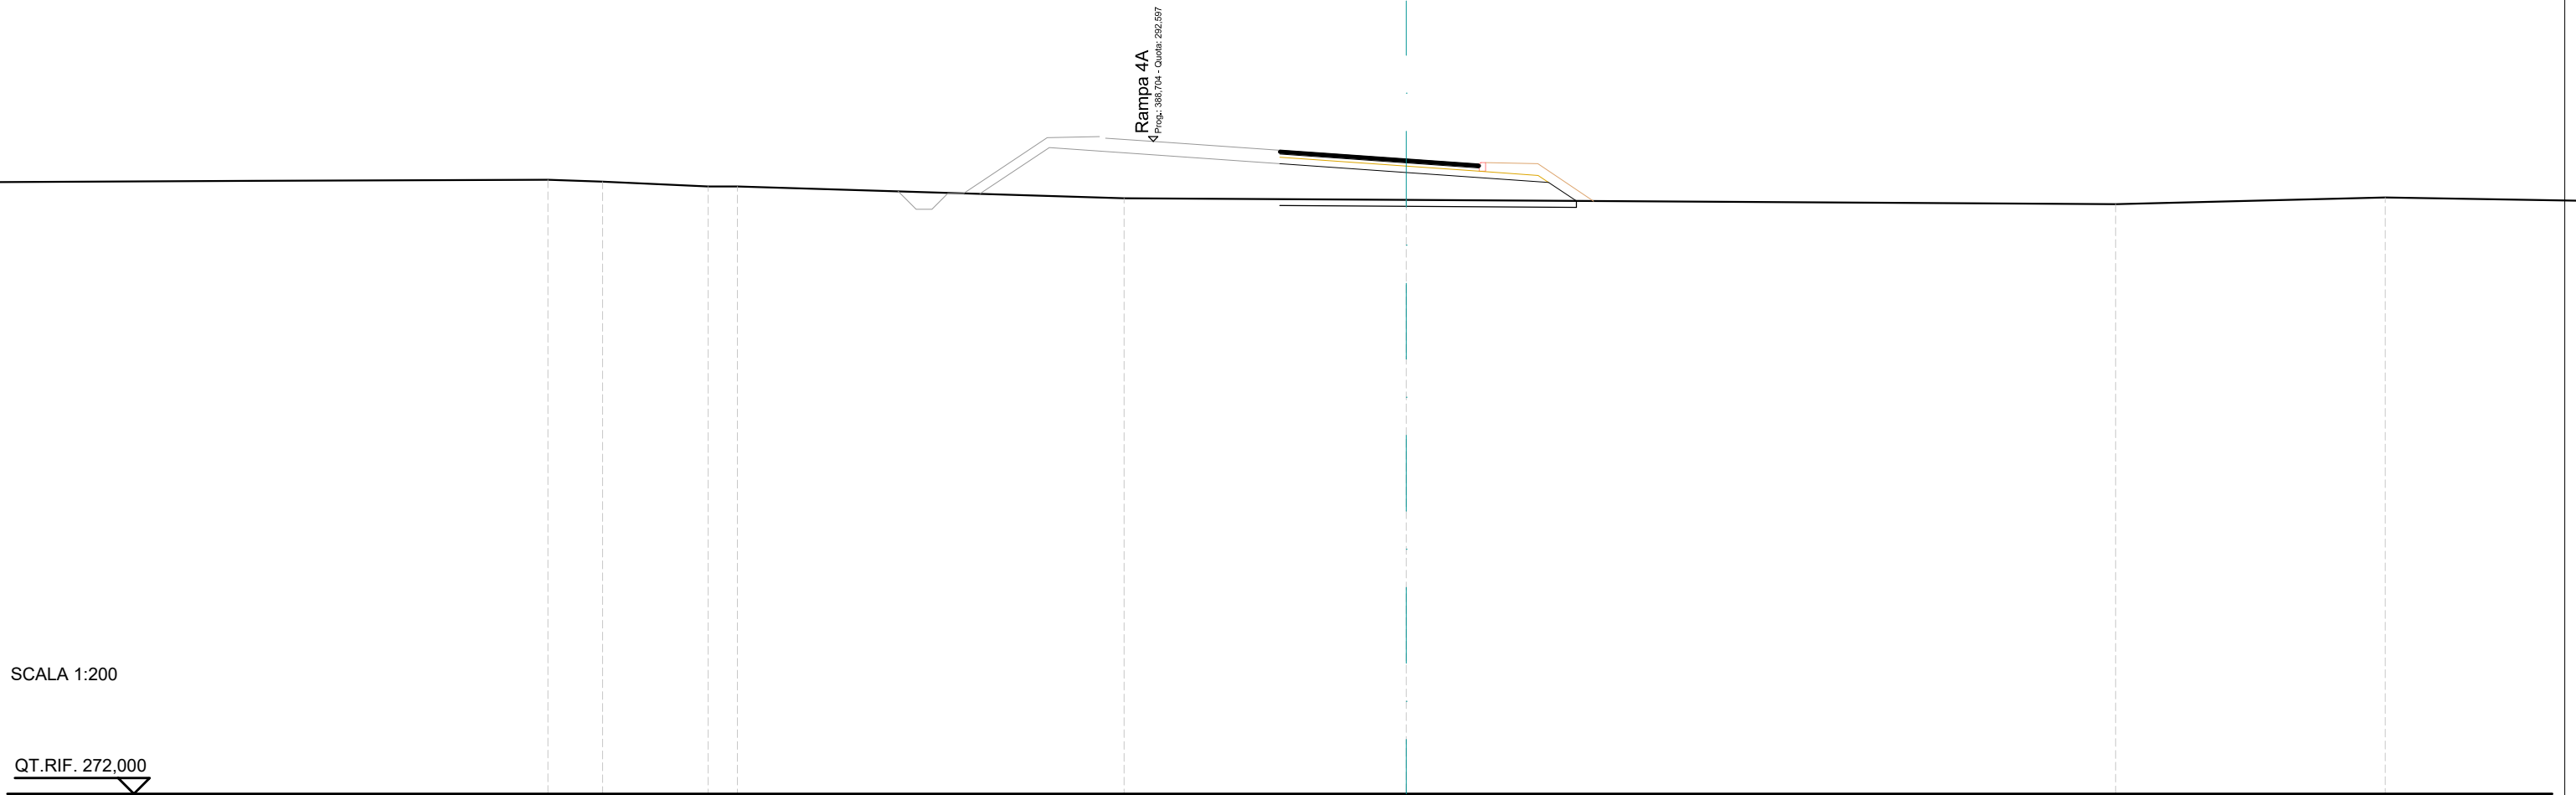


SCALA 1:200

QT.RIF. 272,000

QUOTE TERRENO	291,39	291,33	291,18	291,18	290,80	290,75	290,61	290,83
DIST.PARZIALI TERRENO	1,73	3,34	0,92	12,22	8,92	22,41	8,51	
DIST.PARZIALI PROGETTO						4,00	4,49	0,88
QUOTE USURA					292,32	292,04	291,88	
DIST.PARZIALI USURA					4,00	2,30		

SCAVI E BONIFICHE	
SCOTICO	10,27 m
RILEVATI	
RILEVATO	13,03 m ²
TERRENO VEGETALE	4,86 m
SOVRASTRUTTURA STRADALE	
STRATO DI USURA	6,30 m
STRATO DI BINDER	6,30 m
STRATO DI BASE	6,30 m
STRATO DI FONDAZIONE	8,18 m

ASSE: Rampa 4B
 SEZIONE N.: RP4B - 2
 QT. PROGETTO: 292,787
 DIST.PROG.: 25,000
 DIST.PREC.: 25,000
 DIST.SUCC.: 25,000

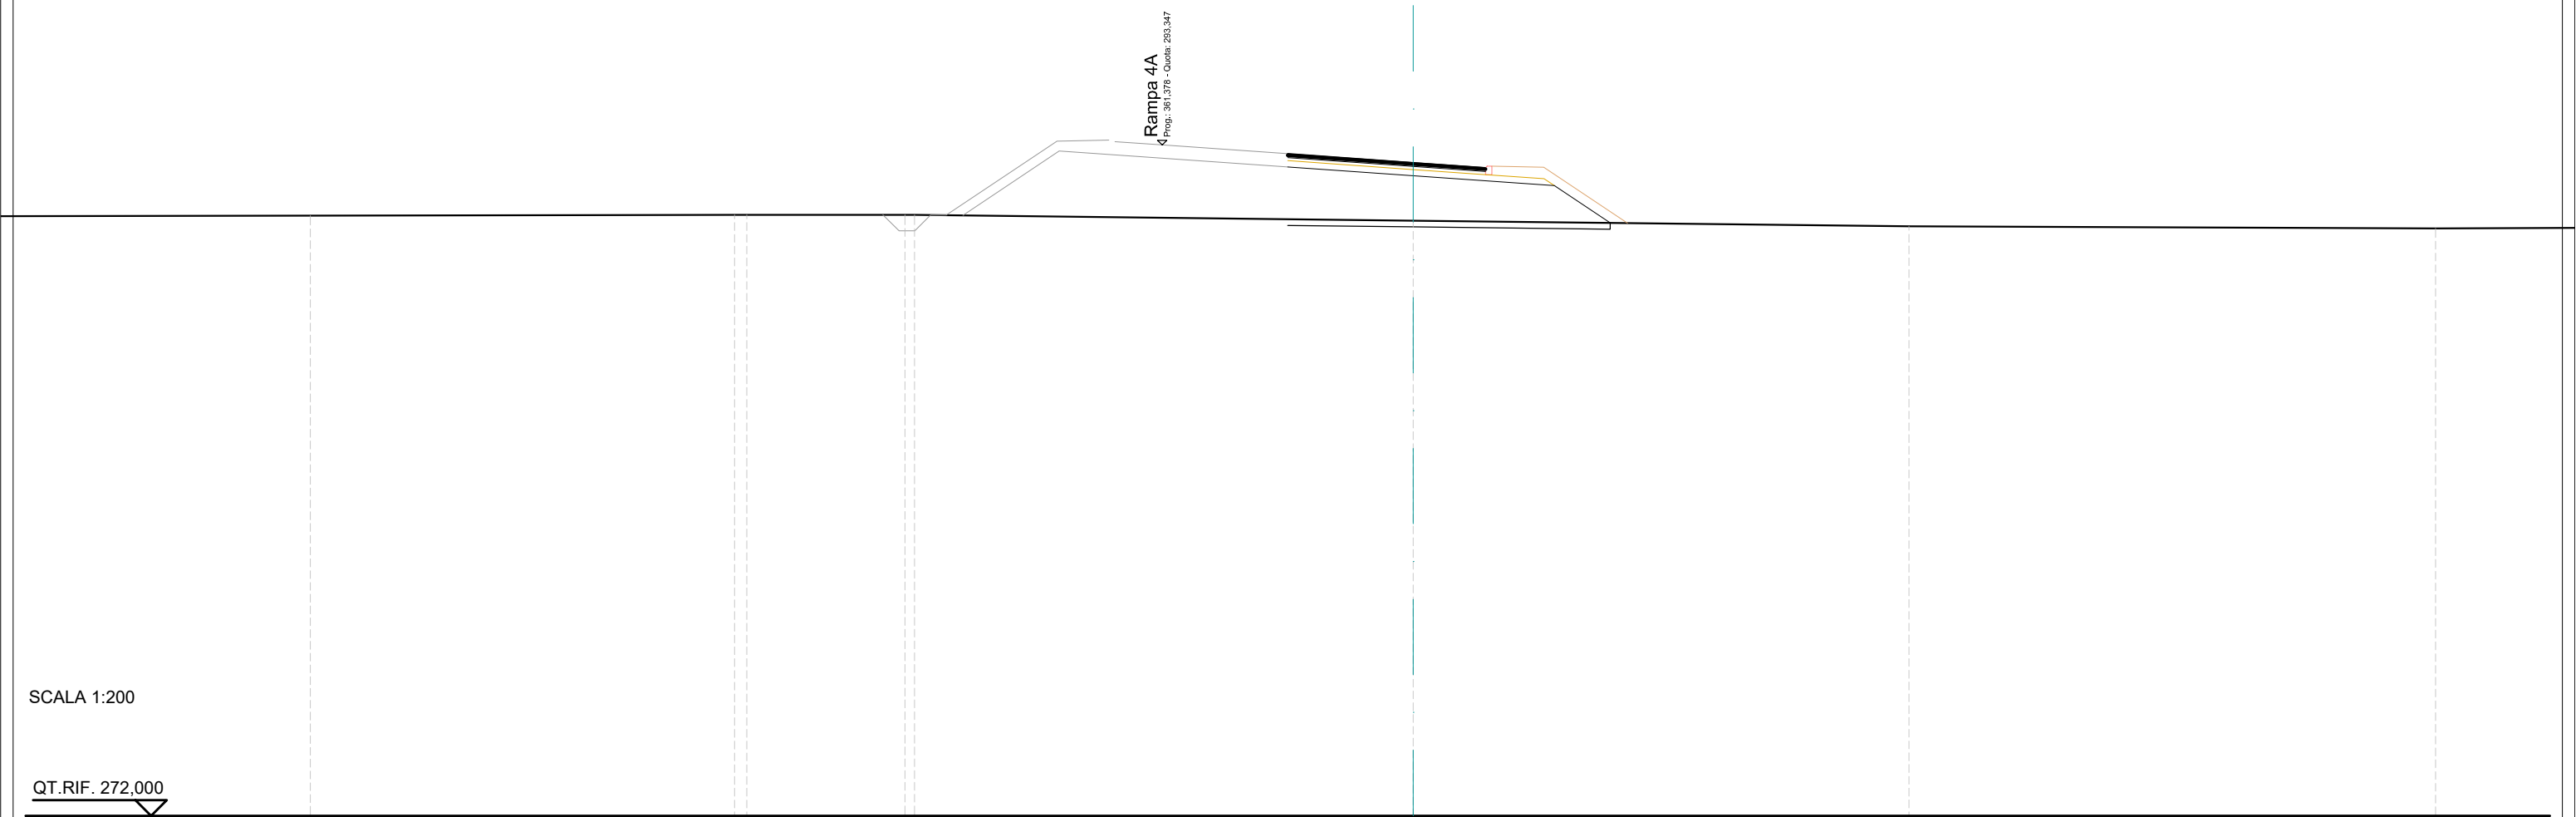


SCALA 1:200

QT.RIF. 272,000

QUOTE TERRENO	291,10	291,13 291,13	291,12 291,12	290,94	290,76	290,69
DIST.PARZIALI TERRENO	13,51	5,04	15,89	15,78	16,78	
DIST.PARZIALI PROGETTO				4,00	4,49	1,78
QUOTE USURA				293,07	292,79	292,63
DIST.PARZIALI USURA				4,00	2,30	

SCAVI E BONIFICHE	
SCOTICO	11,34 m
RILEVATI	
RILEVATO	21,01 m ²
TERRENO VEGETALE	6,14 m
SOVRASTRUTTURA STRADALE	
STRATO DI USURA	6,30 m
STRATO DI BINDER	6,30 m
STRATO DI BASE	6,30 m
STRATO DI FONDAZIONE	8,18 m

ASSE: Rampa 4B
 SEZIONE N.: RP4B - 3
 QT. PROGETTO: 293,537
 DIST.PROG.: 50,000
 DIST.PREC.: 25,000
 DIST.SUCC.: 25,000

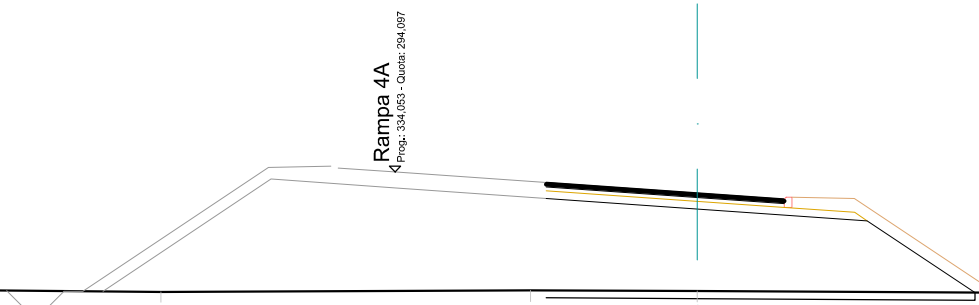

Rampa 4A
 Prog.: 334,053 - Quota: 294,097


SCALA 1:200

QT.RIF. 273,000

QUOTE TERRENO	290,96	290,96	290,97	290,93	290,97	290,94	290,76
DIST.PARZIALI TERRENO	1,43	4,44	5,47	9,77	4,42	33,56	
DIST.PARZIALI PROGETTO					4,00	4,49	2,85
QUOTE USURA					293,82	293,54	293,38
DIST.PARZIALI USURA					4,00	2,30	

SCAVI E BONIFICHE	
SCOTICO	12,69 m
RILEVATI	
RILEVATO	33,04 m ²
TERRENO VEGETALE	7,80 m
SOVRASTRUTTURA STRADALE	
STRATO DI USURA	6,26 m
STRATO DI BINDER	6,26 m
STRATO DI BASE	6,26 m
STRATO DI FONDAZIONE	8,14 m

ASSE: Rampa 4B
 SEZIONE N.: RP4B - 4
 QT. PROGETTO: 294,287
 DIST.PROG.: 75,000
 DIST.PREC.: 25,000
 DIST.SUCC.: 25,000

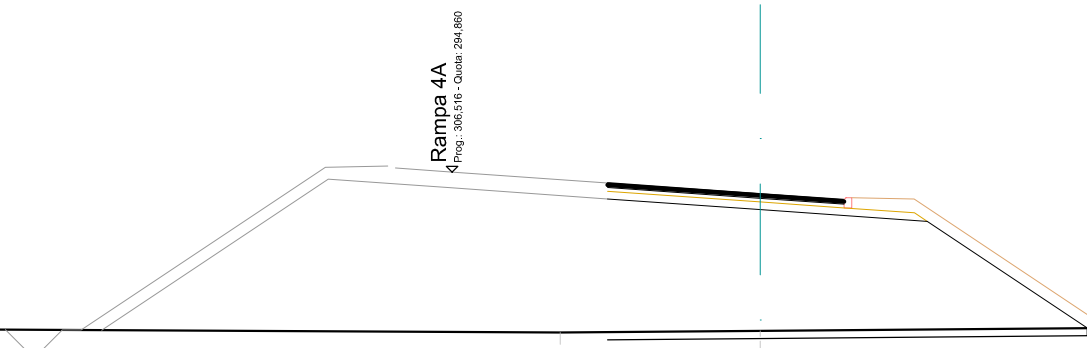

Rampa 4A
 4
 Prog. 386,516 - Quota 294,660


SCALA 1:200

QT.RIF. 273,000

QUOTE TERRENO	290,74	290,70	290,61	290,66	290,87	290,83
DIST.PARZIALI TERRENO	13,03	16,42	5,30	24,59	5,46	
DIST.PARZIALI PROGETTO			4,04	4,41	4,24	
QUOTE USURA			294,57 294,57	294,29	294,13	
DIST.PARZIALI USURA			4,00	2,22		

SCAVI E BONIFICHE	
SCOTICO	14,14 m
RILEVATI	
RILEVATO	46,67 m ²
TERRENO VEGETALE	9,79 m
SOVRASTRUTTURA STRADALE	
STRATO DI USURA	6,06 m
STRATO DI BINDER	6,06 m
STRATO DI BASE	6,06 m
STRATO DI FONDAZIONE	7,93 m

ASSE: Rampa 4B
 SEZIONE N.: RP4B - 5
 QT. PROGETTO: 295,037
 DIST.PROG.: 100,000
 DIST.PREC.: 25,000
 DIST.SUCC.: 25,000

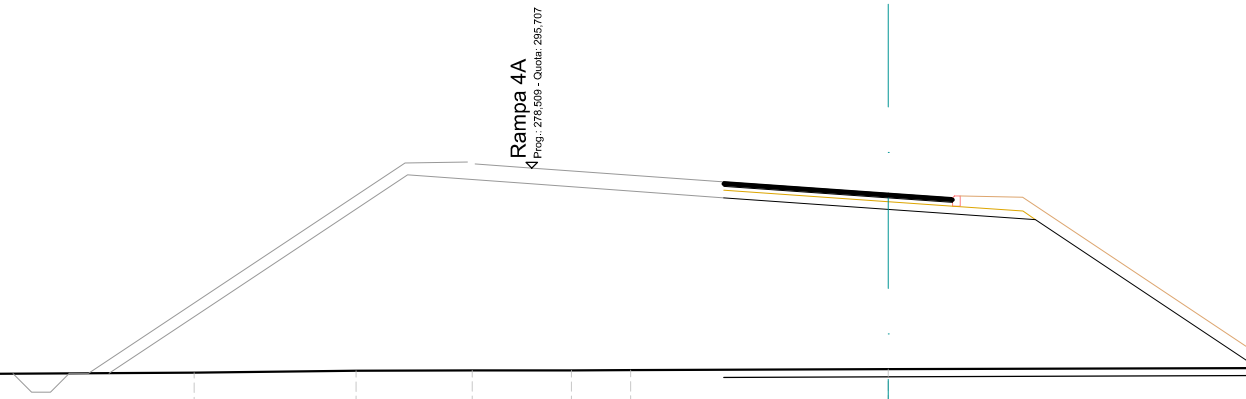

Rampa 4A
 4 Prog.: 278,509 - Quota: 295,707


SCALA 1:200

QT.RIF. 273,000

QUOTE TERRENO	290,24	290,29	290,35	290,36	290,36	290,36	290,39	290,42	290,63
DIST.PARZIALI TERRENO	8,86	4,28	3,07	2,63	1,56	6,82	12,31	18,74	
DIST.PARZIALI PROGETTO						4,36	3,89	5,89	
QUOTE USURA						295,34 295,32	295,04	294,92	
DIST.PARZIALI USURA						4,00	1,70		

SCAVI E BONIFICHE	
SCOTICO	21,90 m
RILEVATI	
RILEVATO	94,88 m ²
TERRENO VEGETALE	17,36 m
SOVRASTRUTTURA STRADALE	
STRATO DI USURA	6,70 m
STRATO DI BINDER	6,70 m
STRATO DI BASE	6,70 m
STRATO DI FONDAZIONE	10,09 m

ASSE: Rampa 4B
 SEZIONE N.: RP4B - 7
 QT. PROGETTO: 296,537
 DIST.PROG.: 150,000
 DIST.PREC.: 25,000
 DIST.SUCC.: 25,000

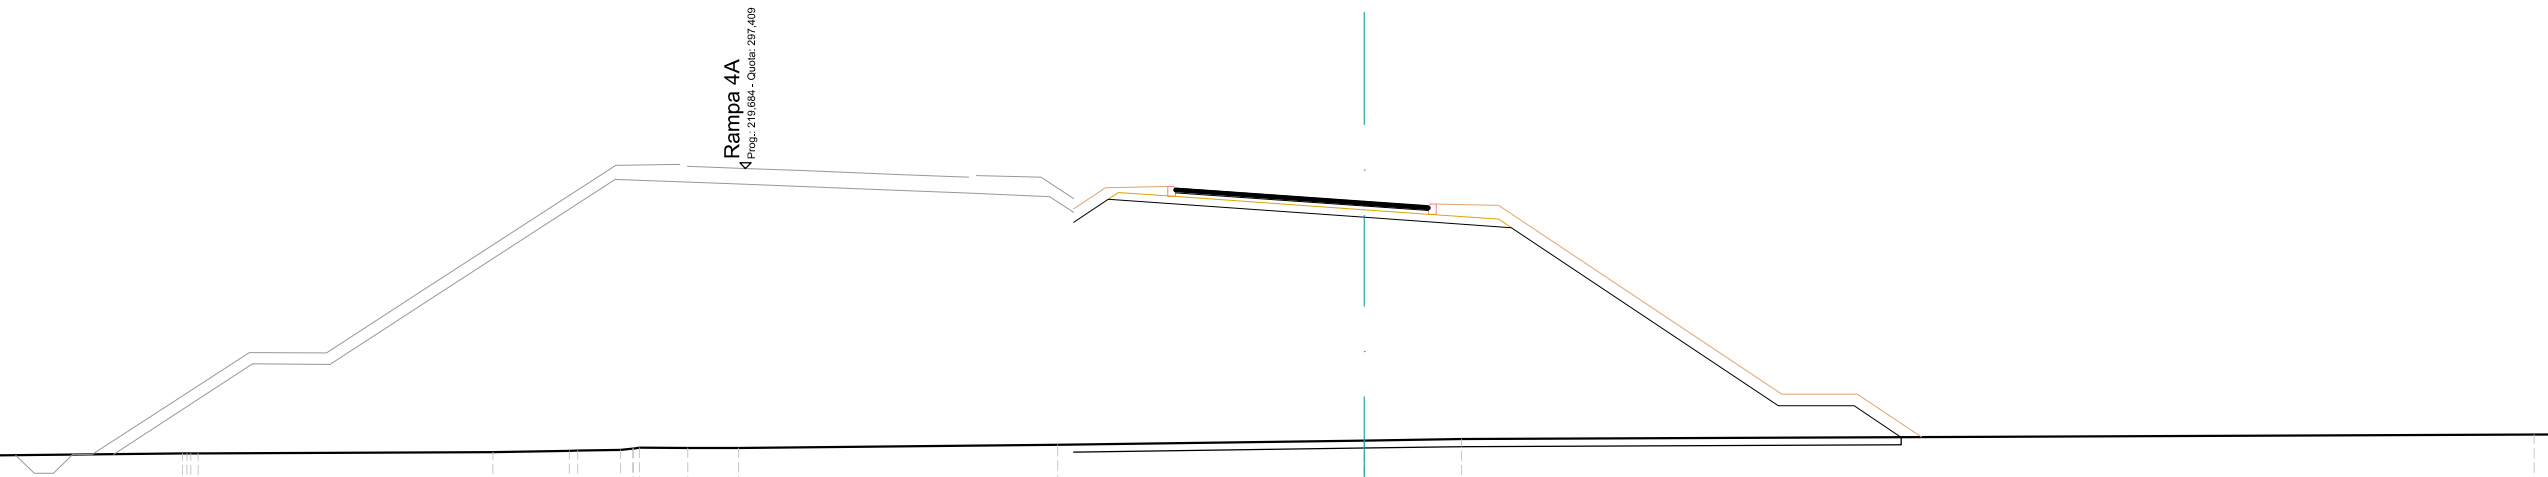


SCALA 1:200

QT.RIF. 274,000

QUOTE TERRENO	289,87	289,87	289,91	289,94	289,95	289,96	290,02	290,02	290,02	290,10	290,21	290,25	290,37	
DIST.PARZIALI TERRENO		7,80	2,02	1,13	1,28	1,35	8,44			0,91	6,78	2,57	28,38	
DIST.PARZIALI PROGETTO														
QUOTE USURA											296,89	296,82	296,54	296,42
DIST.PARZIALI USURA											1,00	4,00	1,70	

SCAVI E BONIFICHE	
SCOTICO	28,36 m
RILEVATI	
RILEVATO	137,06 m ²
TERRENO VEGETALE	25,13 m
SOVRASTRUTTURA STRADALE	
STRATO DI USURA	6,70 m
STRATO DI BINDER	6,70 m
STRATO DI BASE	6,70 m
STRATO DI FONDAZIONE	10,09 m

ASSE: Rampa 4B
 SEZIONE N.: RP4B - 8
 QT. PROGETTO: 297,265
 DIST.PROG.: 175,000
 DIST.PREC.: 25,000
 DIST.SUCC.: 25,000

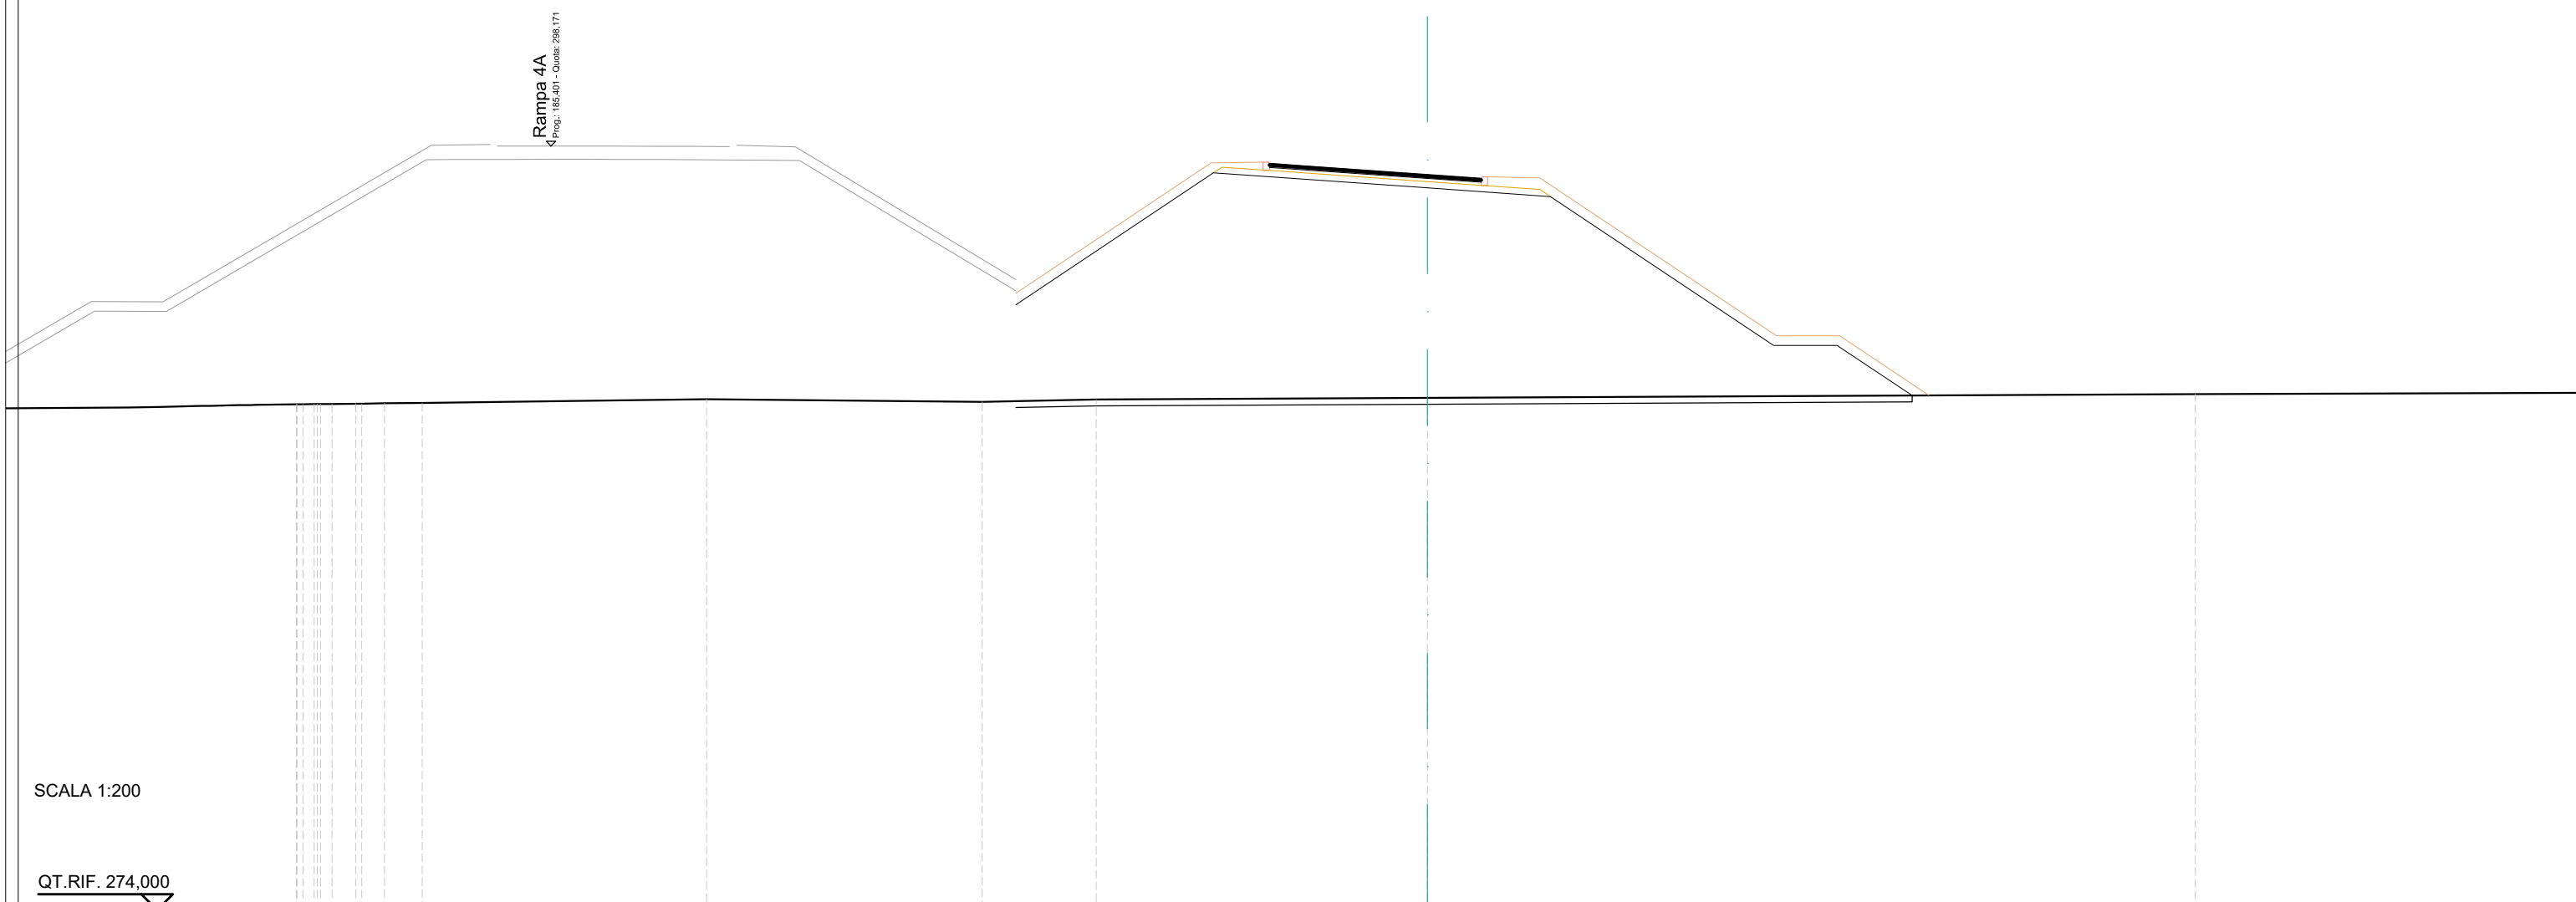


SCALA 1:200

QT.RIF. 274,000

QUOTE TERRENO	290,01	290,01	290,02	290,03	290,04	290,16	290,08	290,15	290,20	290,32	
DIST.PARZIALI TERRENO	0,75	0,72	1,19	9,00	8,72	3,61	10,48	24,29			
DIST.PARZIALI PROGETTO						6,25	6,78	3,89	7,06	2,00	2,38
QUOTE USURA							297,61	297,54	297,26	297,15	
DIST.PARZIALI USURA							1,00	4,00	1,70		

SCAVI E BONIFICHE	
SCOTICO	36,95 m
RILEVATI	
RILEVATO	170,13 m ²
TERRENO VEGETALE	35,59 m
SOVRASTRUTTURA STRADALE	
STRATO DI USURA	6,80 m
STRATO DI BINDER	6,80 m
STRATO DI BASE	6,80 m
STRATO DI FONDAZIONE	10,19 m

ASSE: Rampa 4B
 SEZIONE N.: RP4B - 9
 QT. PROGETTO: 297,816
 DIST.PROG.: 200,000
 DIST.PREC.: 25,000
 DIST.SUCC.: 25,000

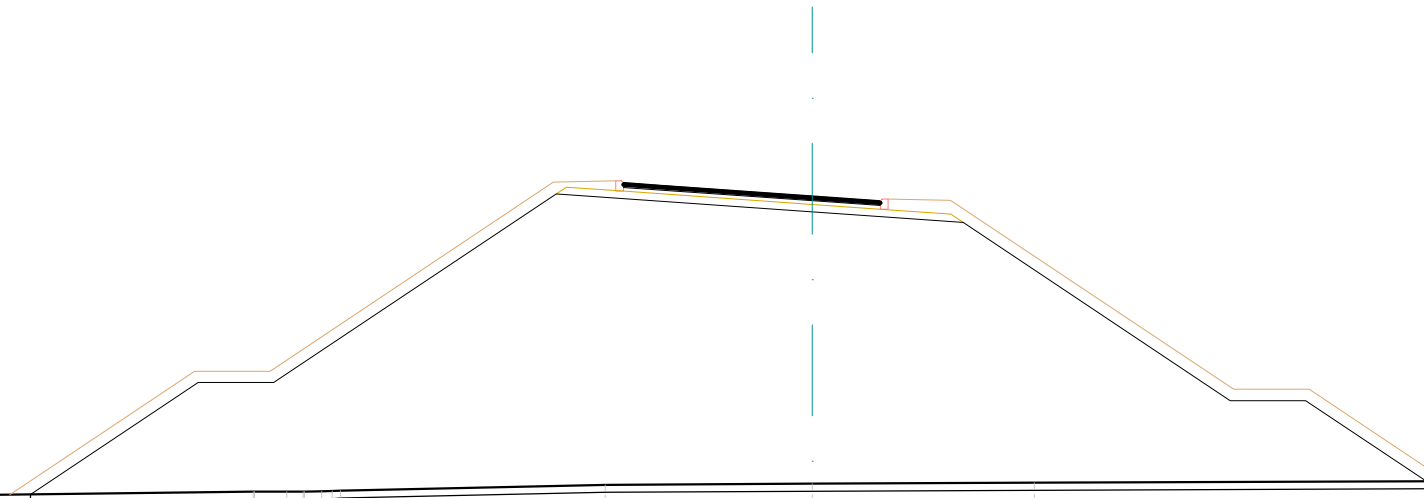


SCALA 1:200

QT.RIF. 274,000

QUOTE TERRENO	289,83	289,84	289,91	290,00	290,00	290,01	290,03	290,18	290,21	290,23			
DIST.PARZIALI TERRENO		3,66		6,88	0,86			7,01		5,48	5,87		
DIST.PARZIALI PROGETTO				4,44	2,00			7,48		6,78	3,99	7,06	2,00 3,20
QUOTE USURA								298,17	298,10	297,82	297,69		
DIST.PARZIALI USURA								1,00	4,00	1,80			

SCAVI E BONIFICHE	
SCOTICO	37,57 m
RILEVATI	
RILEVATO	179,61 m ²
TERRENO VEGETALE	36,35 m
SOVRASTRUTTURA STRADALE	
STRATO DI USURA	6,80 m
STRATO DI BINDER	6,80 m
STRATO DI BASE	6,80 m
STRATO DI FONDAZIONE	10,19 m

ASSE: Rampa 4B
 SEZIONE N.: RP4B - 10
 QT. PROGETTO: 298,158
 DIST.PROG.: 225,000
 DIST.PREC.: 25,000
 DIST.SUCC.: 25,000

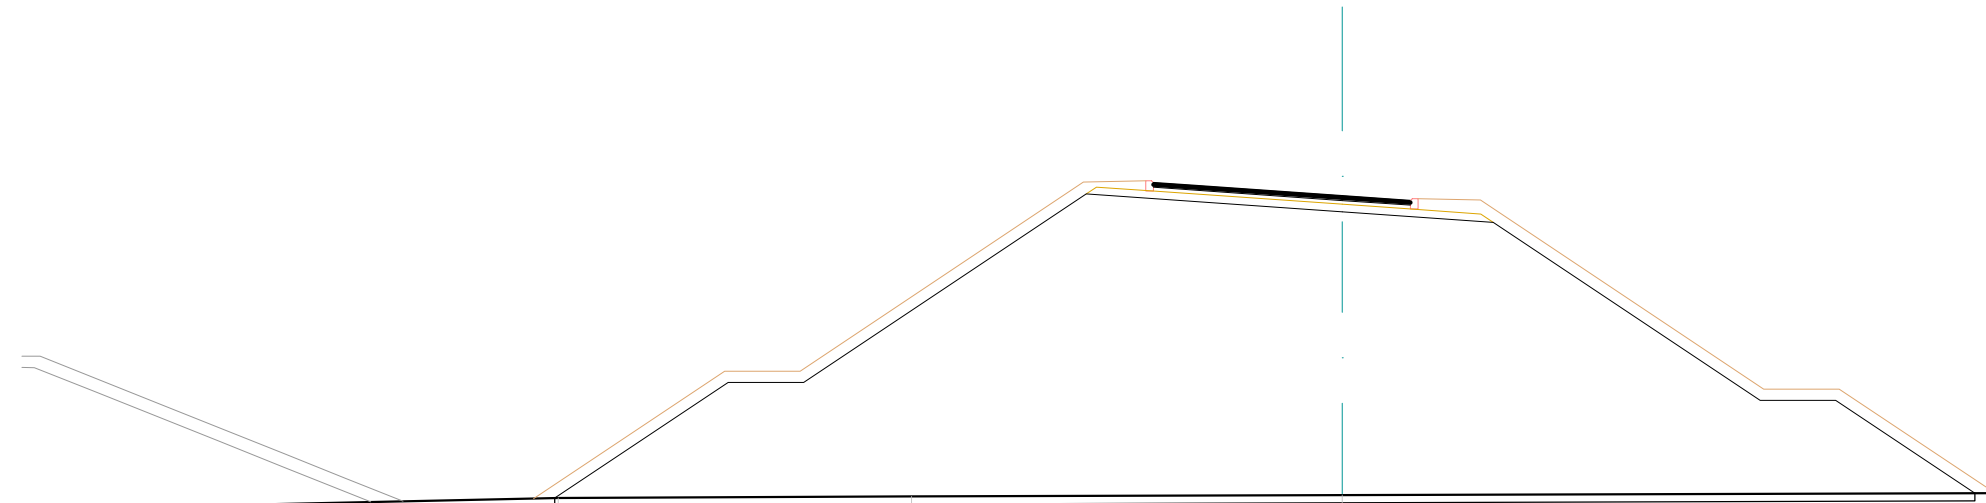

SCALA 1:200

QT.RIF. 275,000


QUOTE TERRENO	289,90	290,17	290,21	290,25						
DIST.PARZIALI TERRENO	12,52	9,34	11,40							
DIST.PARZIALI PROGETTO		4,58	2,00	7,48	6,78	3,99	7,06	2,00	3,68	
QUOTE USURA					298,51	298,44	298,16	298,03		
DIST.PARZIALI USURA					1,00	4,00	1,80			

SCAVI E BONIFICHE	
SCOTICO	27,78 m
RILEVATI	
RILEVATO	154,68 m ²
TERRENO VEGETALE	24,43 m
SOVRASTRUTTURA STRADALE	
STRATO DI USURA	6,70 m
STRATO DI BINDER	6,70 m
STRATO DI BASE	6,70 m
STRATO DI FONDAZIONE	10,09 m

ASSE: Rampa 4B
 SEZIONE N.: RP4B - 11
 QT. PROGETTO: 298,293
 DIST.PROG.: 250,000
 DIST.PREC.: 25,000
 DIST.SUCC.: 25,000

DIREZIONE GROSSETO
 Prog.: 11710,891 - Quota: 298,173

DIREZIONE FANO
 Prog.: 11699,575 - Quota: 298,168

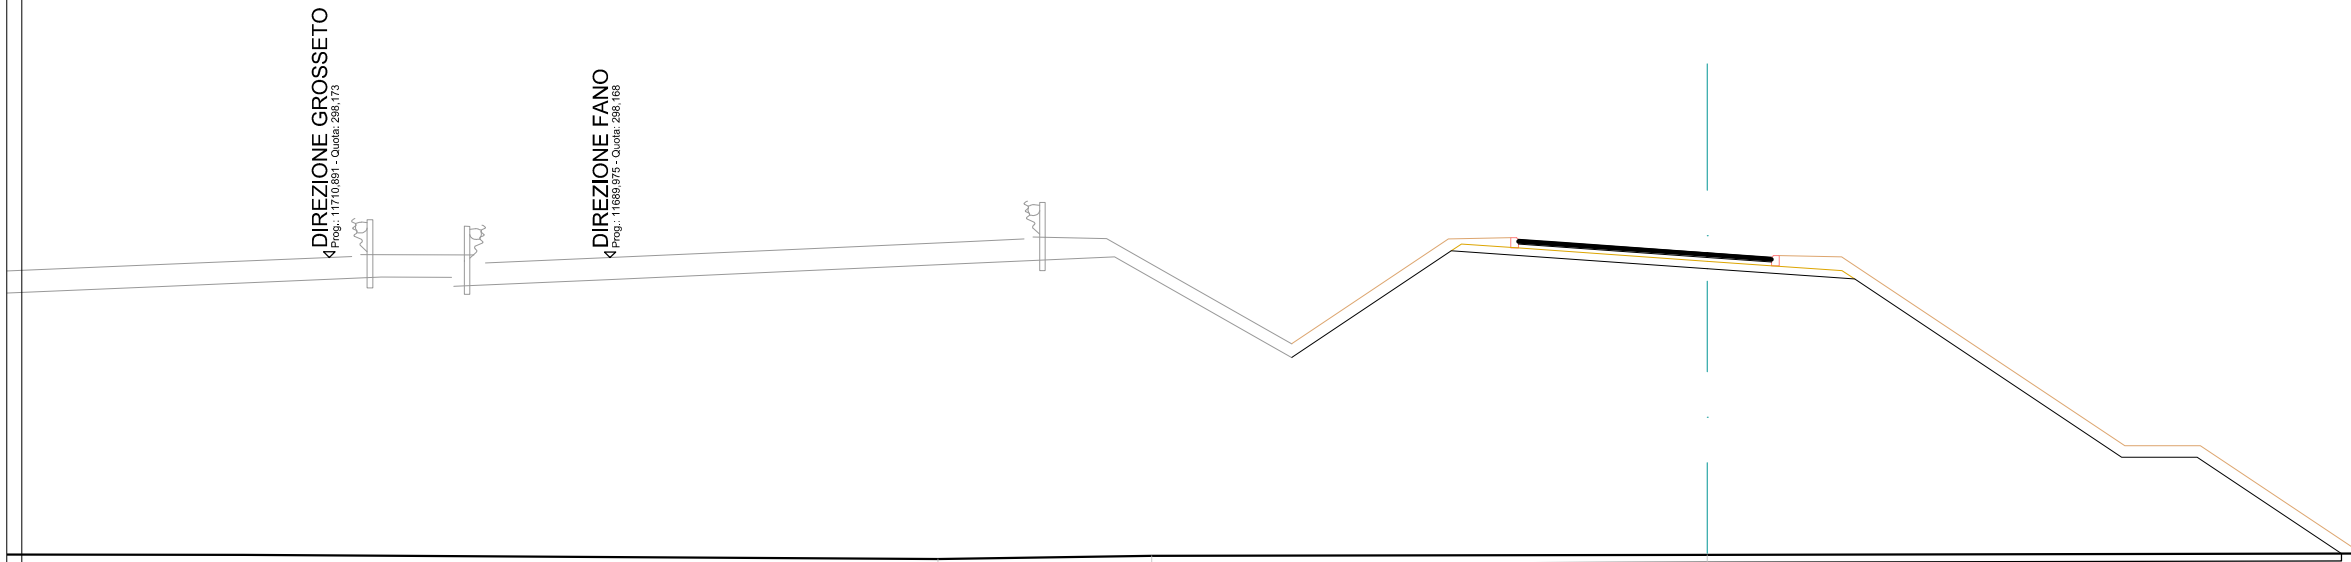


SCALA 1:200

QT.RIF. 275,000

QUOTE TERRENO		290,20	290,28		290,31					
DIST.PARZIALI TERRENO		5,65	14,70							
DIST.PARZIALI PROGETTO			4,22	6,78	3,90	7,06	2,00	3,82		
QUOTE USURA				298,64	298,57	298,29	298,17			
DIST.PARZIALI USURA				1,00	4,00	1,70				

SCAVI E BONIFICHE	
SCOTICO	22,06 m
RILEVATI	
RILEVATO	113,80 m ²
TERRENO VEGETALE	17,71 m
SOVRASTRUTTURA STRADALE	
STRATO DI USURA	7,06 m
STRATO DI BINDER	7,06 m
STRATO DI BASE	7,06 m
STRATO DI FONDAZIONE	8,84 m

ASSE: Rampa 4B
 SEZIONE N.: RP4B - 12
 QT. PROGETTO: 298.238
 DIST.PROG.: 275.000
 DIST.PREC.: 25.000
 DIST.SUCC.: 25.000

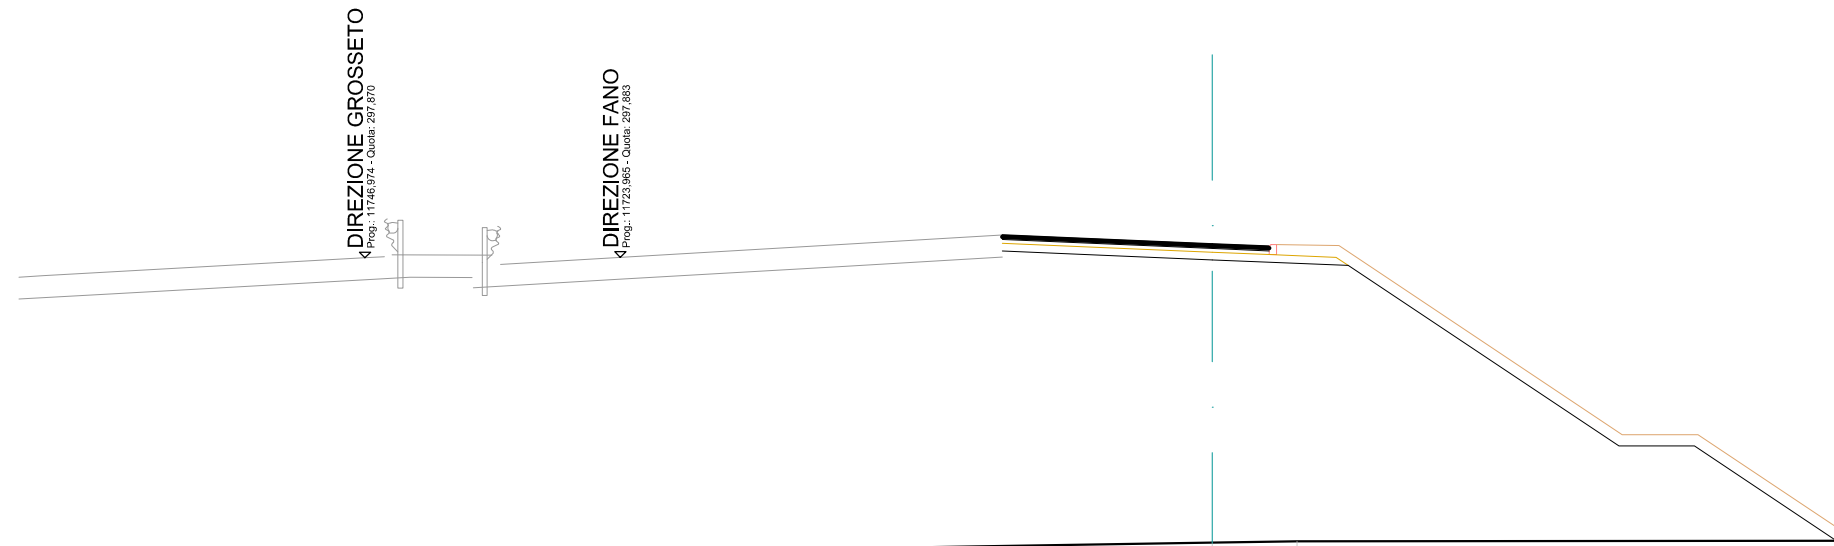


SCALA 1:200

QT.RIF. 275,000

QUOTE TERRENO	290,14	290,08	290,34	290,37	290,39	
DIST.PARZIALI TERRENO	13,61	16,26	2,24	16,94		
DIST.PARZIALI PROGETTO			5,56	3,60	7,16	2,00 3,75
QUOTE USURA			298,47	298,41	298,24	298,18
DIST.PARZIALI USURA			1,56	4,00	1,50	

SCAVI E BONIFICHE	
SCOTICO	20,26 m
RILEVATI	
RILEVATO	99,07 m ²
TERRENO VEGETALE	17,28 m
SOVRASTRUTTURA STRADALE	
STRATO DI USURA	5,61 m
STRATO DI BINDER	5,61 m
STRATO DI BASE	5,61 m
STRATO DI FONDAZIONE	7,28 m

ASSE: Rampa 4B
 SEZIONE N.: RP4B - 13
 QT. PROGETTO: 298,105
 DIST.PROG.: 300,000
 DIST.PREC.: 25,000
 DIST.SUCC.: 17,000

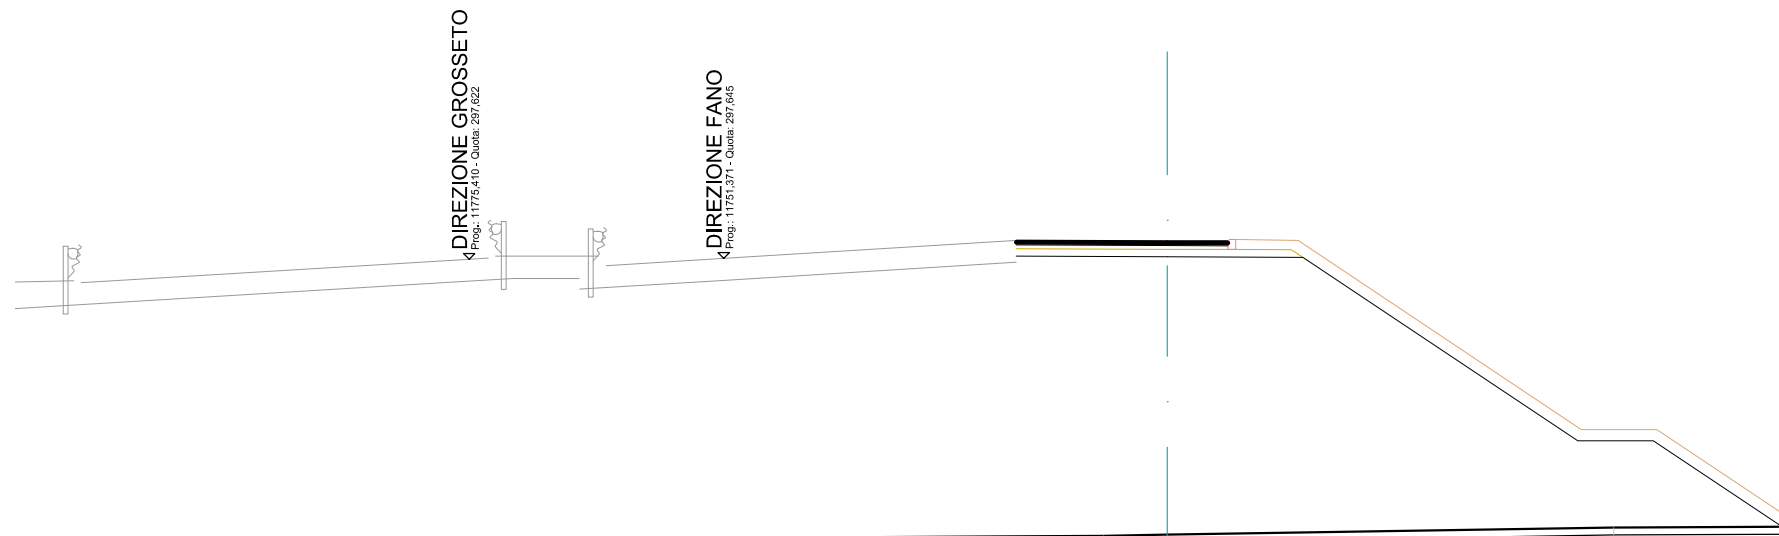


SCALA 1:200

QT.RIF. 275,000

QUOTE TERRENO	290,20		290,31	290,34		290,53	
DIST.PARZIALI TERRENO		19,77	1,69		11,81		
DIST.PARZIALI PROGETTO			4,00	3,58	7,28	2,00	3,40
QUOTE USURA			298,12 298,12	298,11	298,10		
DIST.PARZIALI USURA			3,88	1,61			

SCAVI E BONIFICHE	
SCOTICO	20,07 m
RILEVATI	
RILEVATO	96,27 m ²
TERRENO VEGETALE	17,24 m
SOVRASTRUTTURA STRADALE	
STRATO DI USURA	5,45 m
STRATO DI BINDER	5,45 m
STRATO DI BASE	5,45 m
STRATO DI FONDAZIONE	7,02 m

ASSE: Rampa 4B
 SEZIONE N.: RP4B - 14
 QT. PROGETTO: 298,112
 DIST.PROG.: 317,000
 DIST.PREC.: 17,000
 DIST.SUCC.: 16,767

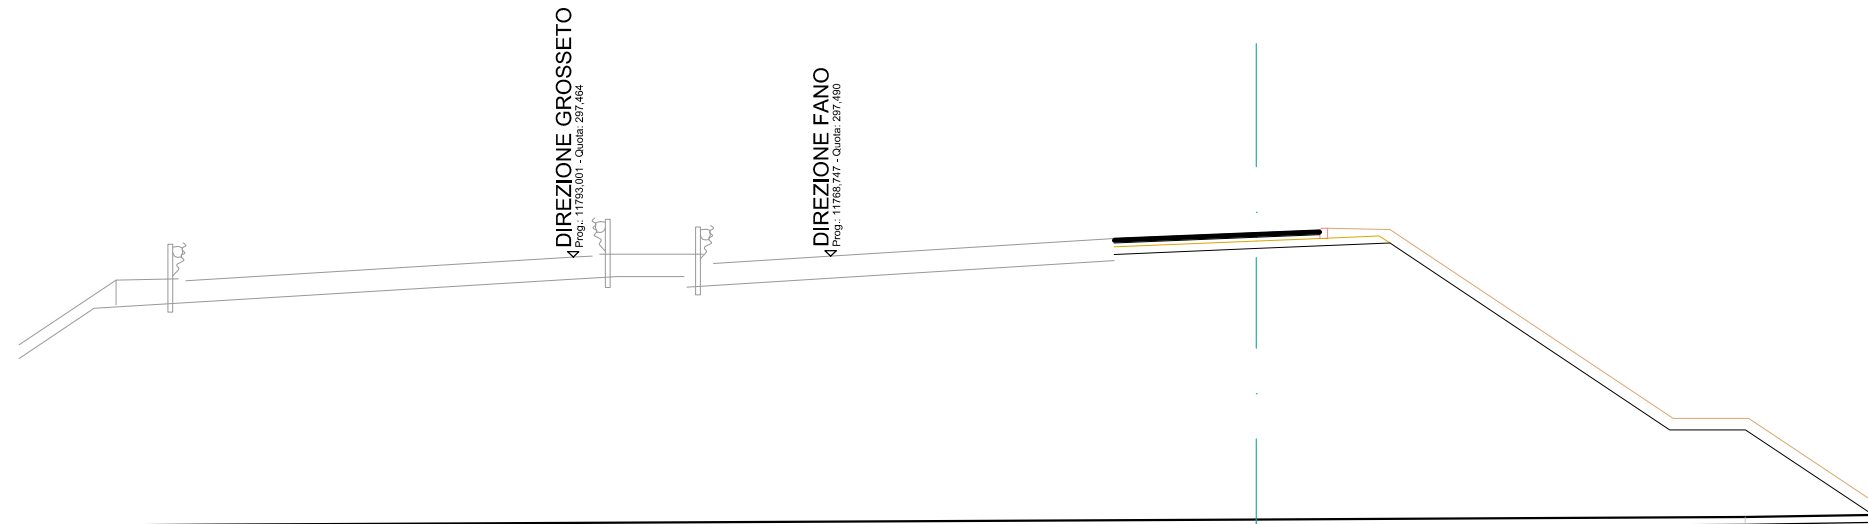

SCALA 1:200


QT.RIF. 275,000

QUOTE TERRENO	290,35	290,39		290,53		290,60	290,67	
DIST.PARZIALI TERRENO	6,30		27,72		12,94		4,25	
DIST.PARZIALI PROGETTO				3,76	3,53	7,41	2,00	3,37
QUOTE USURA				297,96	298,11	298,18		
DIST.PARZIALI USURA				3,76	1,68			

SCAVI E BONIFICHE	
SCOTICO	16,06 m
RILEVATI	
RILEVATO	64,00 m ²
TERRENO VEGETALE	16,89 m
SOVRASTRUTTURA STRADALE	
STRATO DI USURA	1,75 m
STRATO DI BINDER	1,75 m
STRATO DI BASE	1,75 m
STRATO DI FONDAZIONE	3,28 m

ASSE: Rampa 4B
 SEZIONE N.: RP4B - 15
 QT. PROGETTO: 298,040
 DIST.PROG.: 333,767
 DIST.PREC.: 16,767

FINE

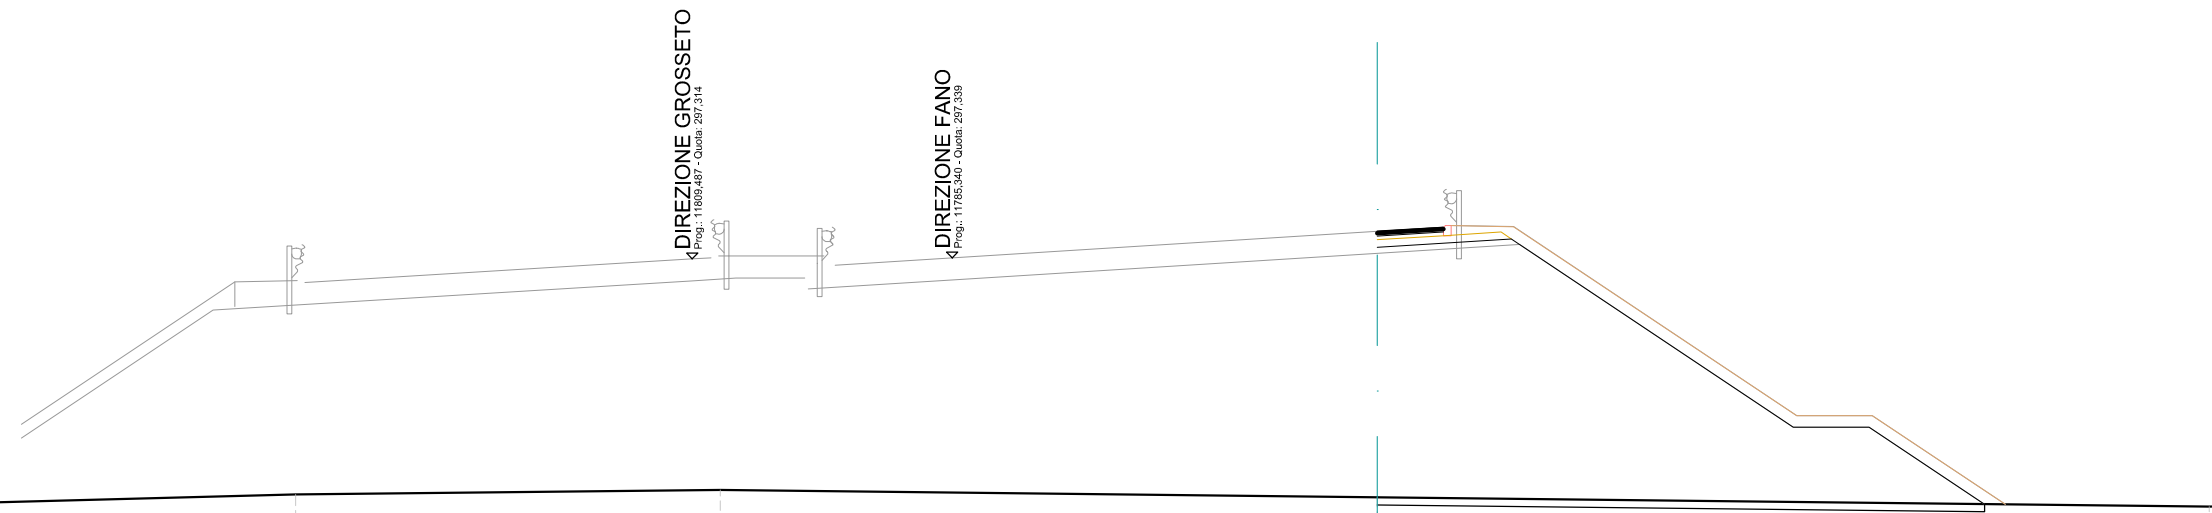

SCALA 1:200

QT.RIF. 275,000


QUOTE TERRENO	291,08	291,20	291,01	290,76				
DIST.PARZIALI TERRENO	11,23	17,39	22,01					
DIST.PARZIALI PROGETTO			3,55	7,46	2,00	3,06		
QUOTE USURA			298,04	298,15				
DIST.PARZIALI USURA			1,75					

Rampa 4C

SCAVI E BONIFICHE	
STERRO	9,38 m ²
RILEVATI	
TERRENO VEGETALE	3,63 m
SOVRASTRUTTURA STRADALE	
STRATO DI USURA	10,31 m
STRATO DI BINDER	10,30 m
STRATO DI BASE	10,30 m
STRATO DI FONDAZIONE	9,30 m

ASSE: Rampa 4C
 SEZIONE N.: RP4C - 1
 QT. PROGETTO: 293,187
 DIST.PROG.: 0,000
 DIST.SUCC.: 25,000

INIZIO

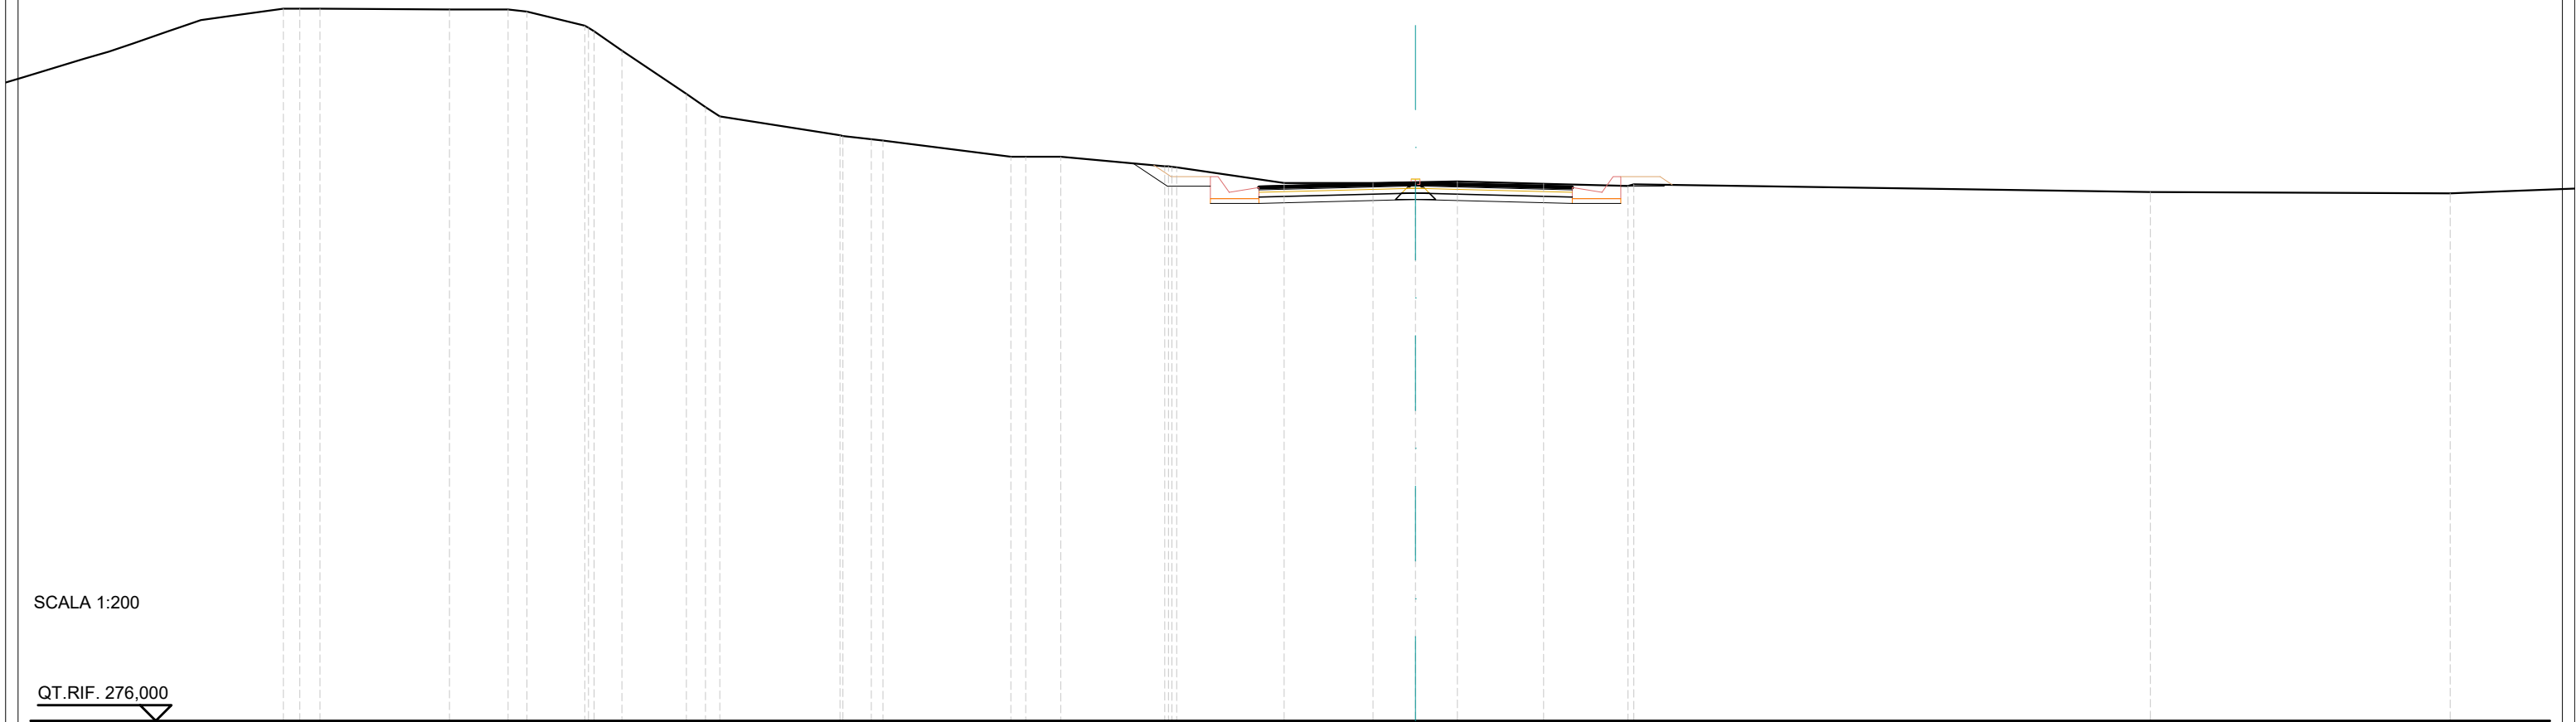


SCALA 1:200

QT.RIF. 276,000

QUOTE TERRENO	298,72	298,70	298,70	298,63	298,18	298,00	297,39	296,00	295,58	295,28	294,69	294,56	294,51	294,00	294,00	294,00	293,70	293,66	293,16	293,16	293,19	293,21	293,13	293,07	293,12	292,87	292,83	
DIST.PARZIALI TERRENO	4,13	1,87	0,60	1,85	0,90	2,06	0,61	3,84	0,90	4,08	1,11	3,32	1,09	1,37	1,55	3,43	2,84	1,36	1,34	2,75	2,69	16,48	9,57					
DIST.PARZIALI PROGETTO																												
QUOTE USURA																	293,06	293,10			293,19			293,10	293,06			
DIST.PARZIALI USURA																	1,50	3,50			3,50			1,50				

SCAVI E BONIFICHE	
STERRO	6,50 m ²
RILEVATI	
TERRENO VEGETALE	4,08 m
SOVRASTRUTTURA STRADALE	
STRATO DI USURA	11,07 m
STRATO DI BINDER	11,34 m
STRATO DI BASE	11,92 m
STRATO DI FONDAZIONE	10,13 m

ASSE: Rampa 4C
 SEZIONE N.: RP4C - 2
 QT. PROGETTO: 293,453
 DIST.PROG.: 25,000
 DIST.PREC.: 25,000
 DIST.SUCC.: 25,000

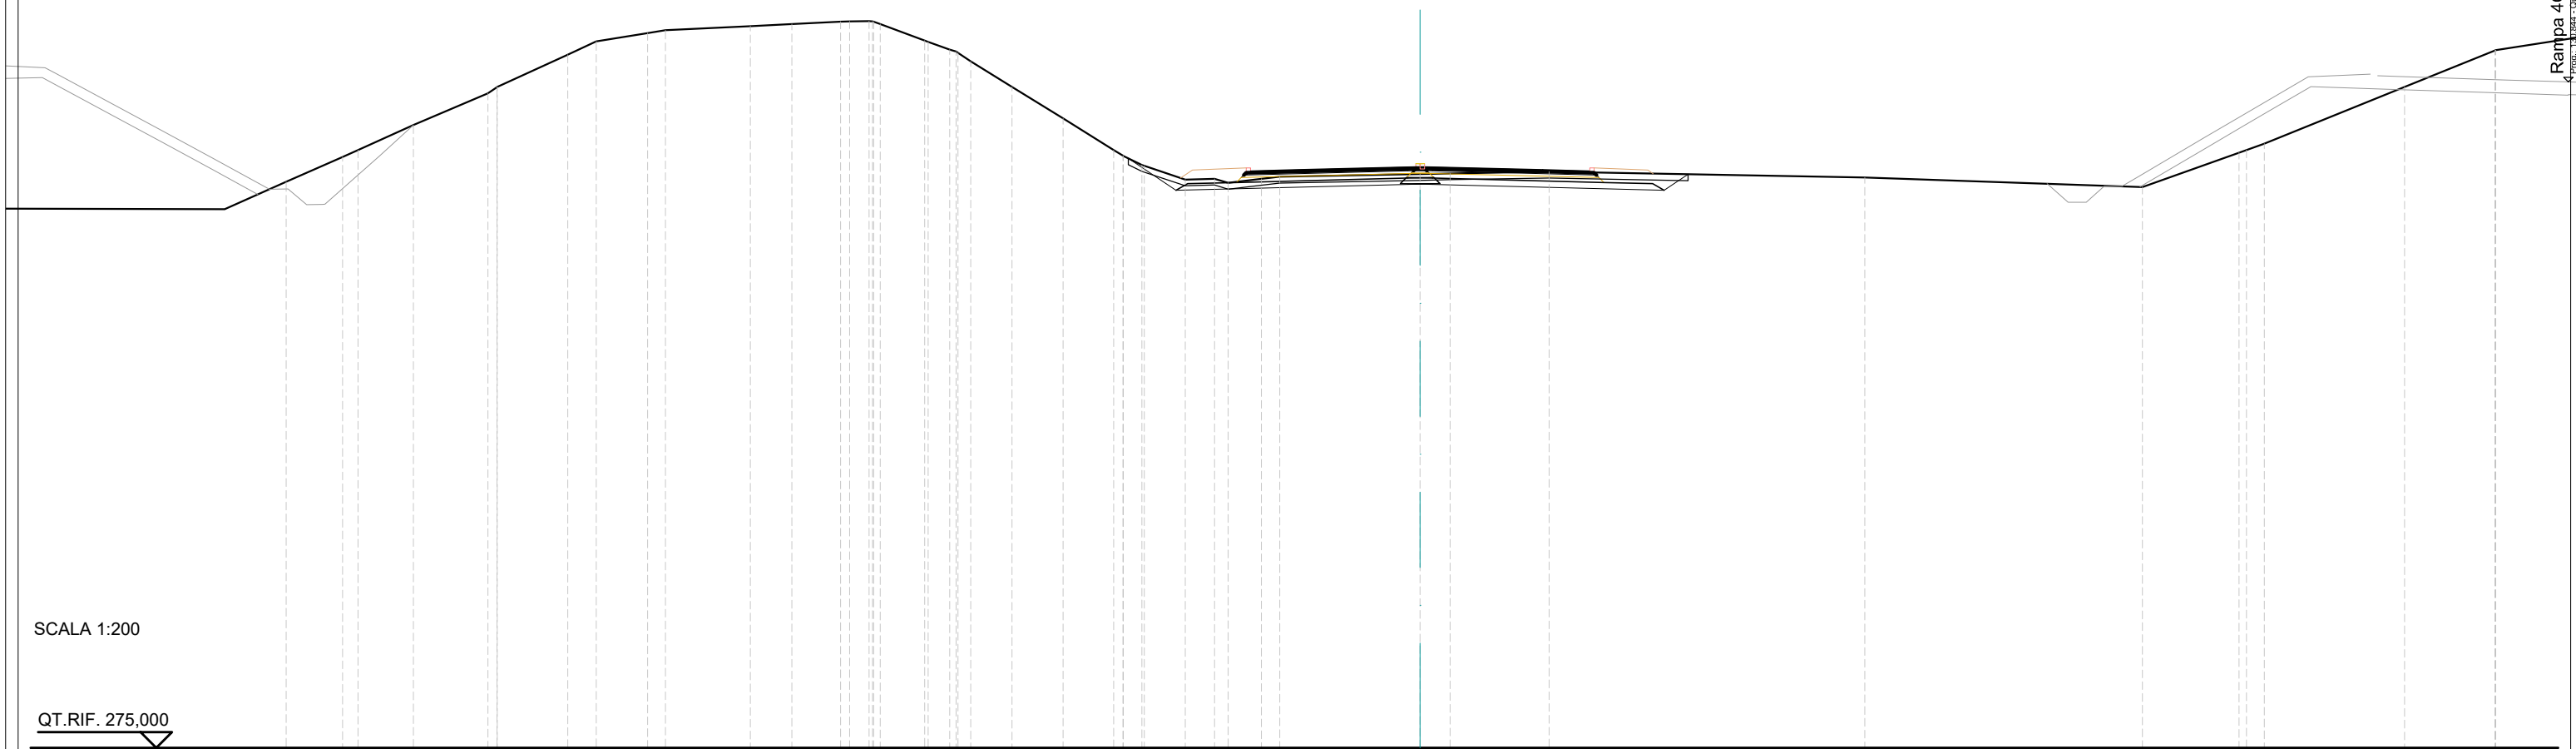

SCALA 1:200


QT.RIF. 275,000

QUOTE TERRENO	293,78	294,00	294,80	295,80	296,00	297,03	297,45	297,72	297,80	297,94	298,00	298,08	298,09	298,00	297,48	297,19	296,81	296,00	295,00	294,00	293,52	293,49	293,06	293,08	292,95	293,08	293,15	293,23	293,25	293,31	293,12	292,82	293,91	294,20	296,00	297,17	297,17							
DIST.PARZIALI TERRENO	0,50	1,76	2,37	2,25	0,90	1,64	0,57	2,70	1,32	1,56	0,62	1,41	0,68	1,31	1,63	1,61	0,59	1,31	0,93	1,06	0,58	4,47	0,95	3,15	10,04	8,83	3,07	0,57	4,47	2,87														
DIST.PARZIALI PROGETTO																						1,52		7,14				0,76		7,14														
QUOTE USURA																									293,33	293,37			293,45	293,46	293,45		293,37	293,33										
DIST.PARZIALI USURA																									1,50	3,50			3,50	1,50														

Rampa 4C
 Prog. 13 Post+Curse 256,101

SCAVI E BONIFICHE	
SCOTICO	16,46 m
STERRO	4,05 m ²
RILEVATI	
RILEVATO	4,52 m ²
TERRENO VEGETALE	6,25 m
SOVRASTRUTTURA STRADALE	
STRATO DI USURA	12,66 m
STRATO DI BINDER	12,39 m
STRATO DI BASE	13,45 m
MISTO CEMENTATO	14,74 m
STRATO DI FONDAZIONE	11,59 m

ASSE: Rampa 4C
 SEZIONE N.: RP4C - 3
 QT. PROGETTO: 294,076
 DIST.PROG.: 50,000
 DIST.PREC.: 25,000
 DIST.SUCC.: 25,000

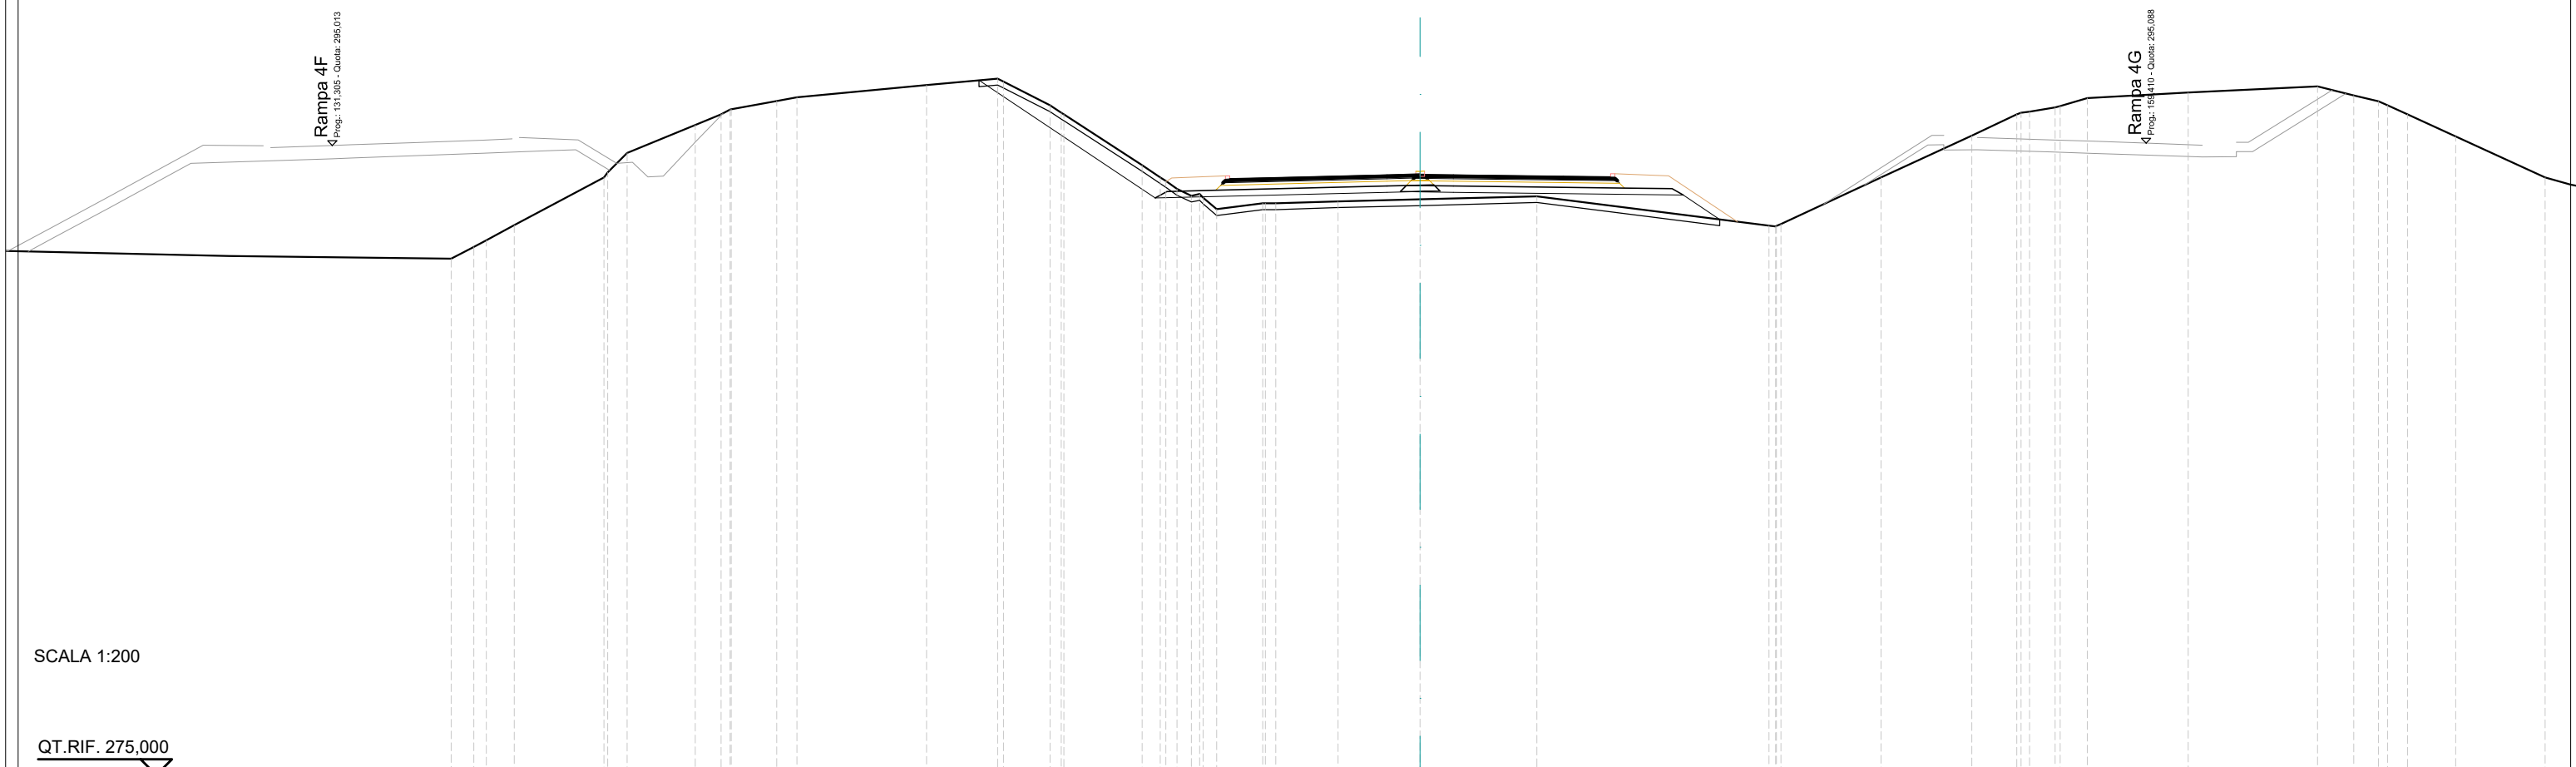


SCALA 1:200

QT.RIF. 275,000

QUOTE TERRENO	291,42	291,79	292,00	292,48	294,00	294,77	295,66	296,00	296,17	296,42	296,54	296,93	297,14	297,04	296,29	296,00	294,39	294,00	293,63	293,47	292,99	293,18	293,18	293,24	293,30	293,40	292,46	292,52	294,00	295,33	296,00	296,09	296,23	296,26	296,52	296,70	296,89	296,60	296,42	296,00	295,30
DIST.PARZIALI TERRENO	0,72	0,89	2,86	0,62	2,17	0,82	1,45	0,64	4,13	2,26	1,48	2,49	0,58	0,58	0,58	1,47	1,98	2,61	3,72	7,38	3,19	2,89	1,43	0,82	0,87	3,21	4,11	1,15	0,80	0,64	1,53										
DIST.PARZIALI PROGETTO												5,61					7,37	0,63	0,63	7,31	1,17																				
QUOTE USURA												293,95	293,99	294,08	294,09	294,10	294,08	294,03	294,02																						
DIST.PARZIALI USURA												1,50	3,50	1,06	1,06	3,50	1,50																								

SCAVI E BONIFICHE	
SCOTICO	12,32 m
STERRO	6,50 m ²
RILEVATI	
RILEVATO	5,92 m ²
TERRENO VEGETALE	4,20 m
SOVRASTRUTTURA STRADALE	
STRATO DI USURA	13,90 m
STRATO DI BINDER	14,19 m
STRATO DI BASE	14,64 m
MISTO CEMENTATO	11,19 m
STRATO DI FONDAZIONE	13,67 m

ASSE: Rampa 4C
 SEZIONE N.: RP4C - 4
 QT. PROGETTO: 294,552
 DIST.PROG.: 75,000
 DIST.PREC.: 25,000
 DIST.SUCC.: 25,000

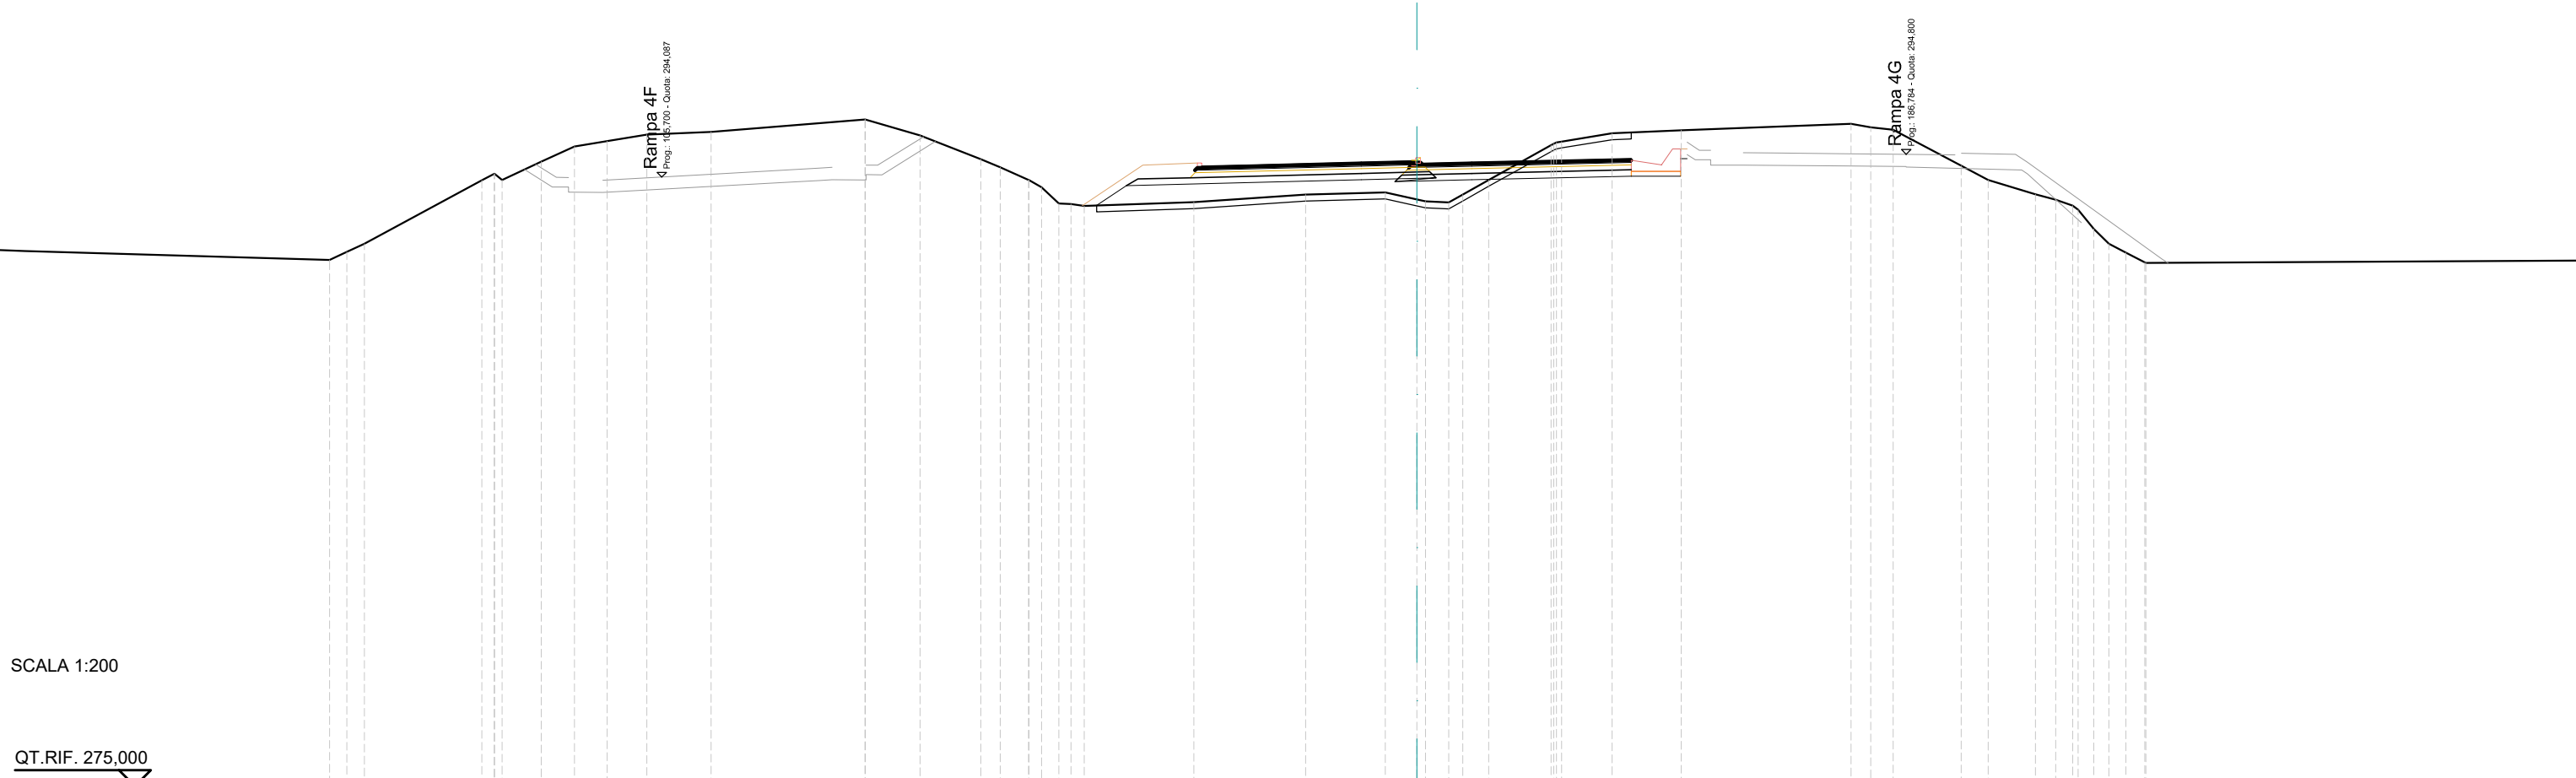


SCALA 1:200

QT.RIF. 275,000

QUOTE TERRENO	291,49 291,74 292,00	293,99 294,00	294,57	295,05	295,22	295,42	295,50	295,90 295,89	295,39	294,65 294,40	294,00	293,26 293,18	293,30	293,54	293,60 293,38	293,29 293,54	294,00	295,09 295,20	295,46	295,55	295,76 295,64 295,57	294,45 294,00	293,55 293,37 293,19	292,46 292,00 291,72 291,41 291,39	
DIST.PARZIALI TERRENO	0,54 0,35	3,68	1,23	1,03	1,03	1,24	2,02	4,82	1,72	1,90	0,61 0,89	0,54	3,44	3,51	2,50	0,99	0,72 0,81	1,96	1,58	2,17	5,32	0,62 0,70	2,13	0,85 1,48	0,64 0,53 0,49 0,53 0,59
DIST.PARZIALI PROGETTO												0,93	7,37		1,06	0,69 0,59	1,12	5,00	1,55						
QUOTE USURA													294,43	294,46		294,55	294,51 294,59 294,51	294,55		294,63	294,67				
DIST.PARZIALI USURA													1,50	3,50		1,72	1,72	3,50	1,50						

SCAVI E BONIFICHE	
SCOTICO	13,45 m
RILEVATI	
RILEVATO	33,95 m ²
SOVRASTRUTTURA STRADALE	
STRATO DI USURA	11,77 m
STRATO DI BINDER	12,05 m
STRATO DI BASE	12,19 m
MISTO CEMENTATO	12,68 m
STRATO DI FONDAZIONE	12,38 m

ASSE: Rampa 4C
 SEZIONE N.: RP4C - 6
 QT. PROGETTO: 294,789
 DIST.PROG.: 125,000
 DIST.PREC.: 25,000
 DIST.SUCC.: 25,000

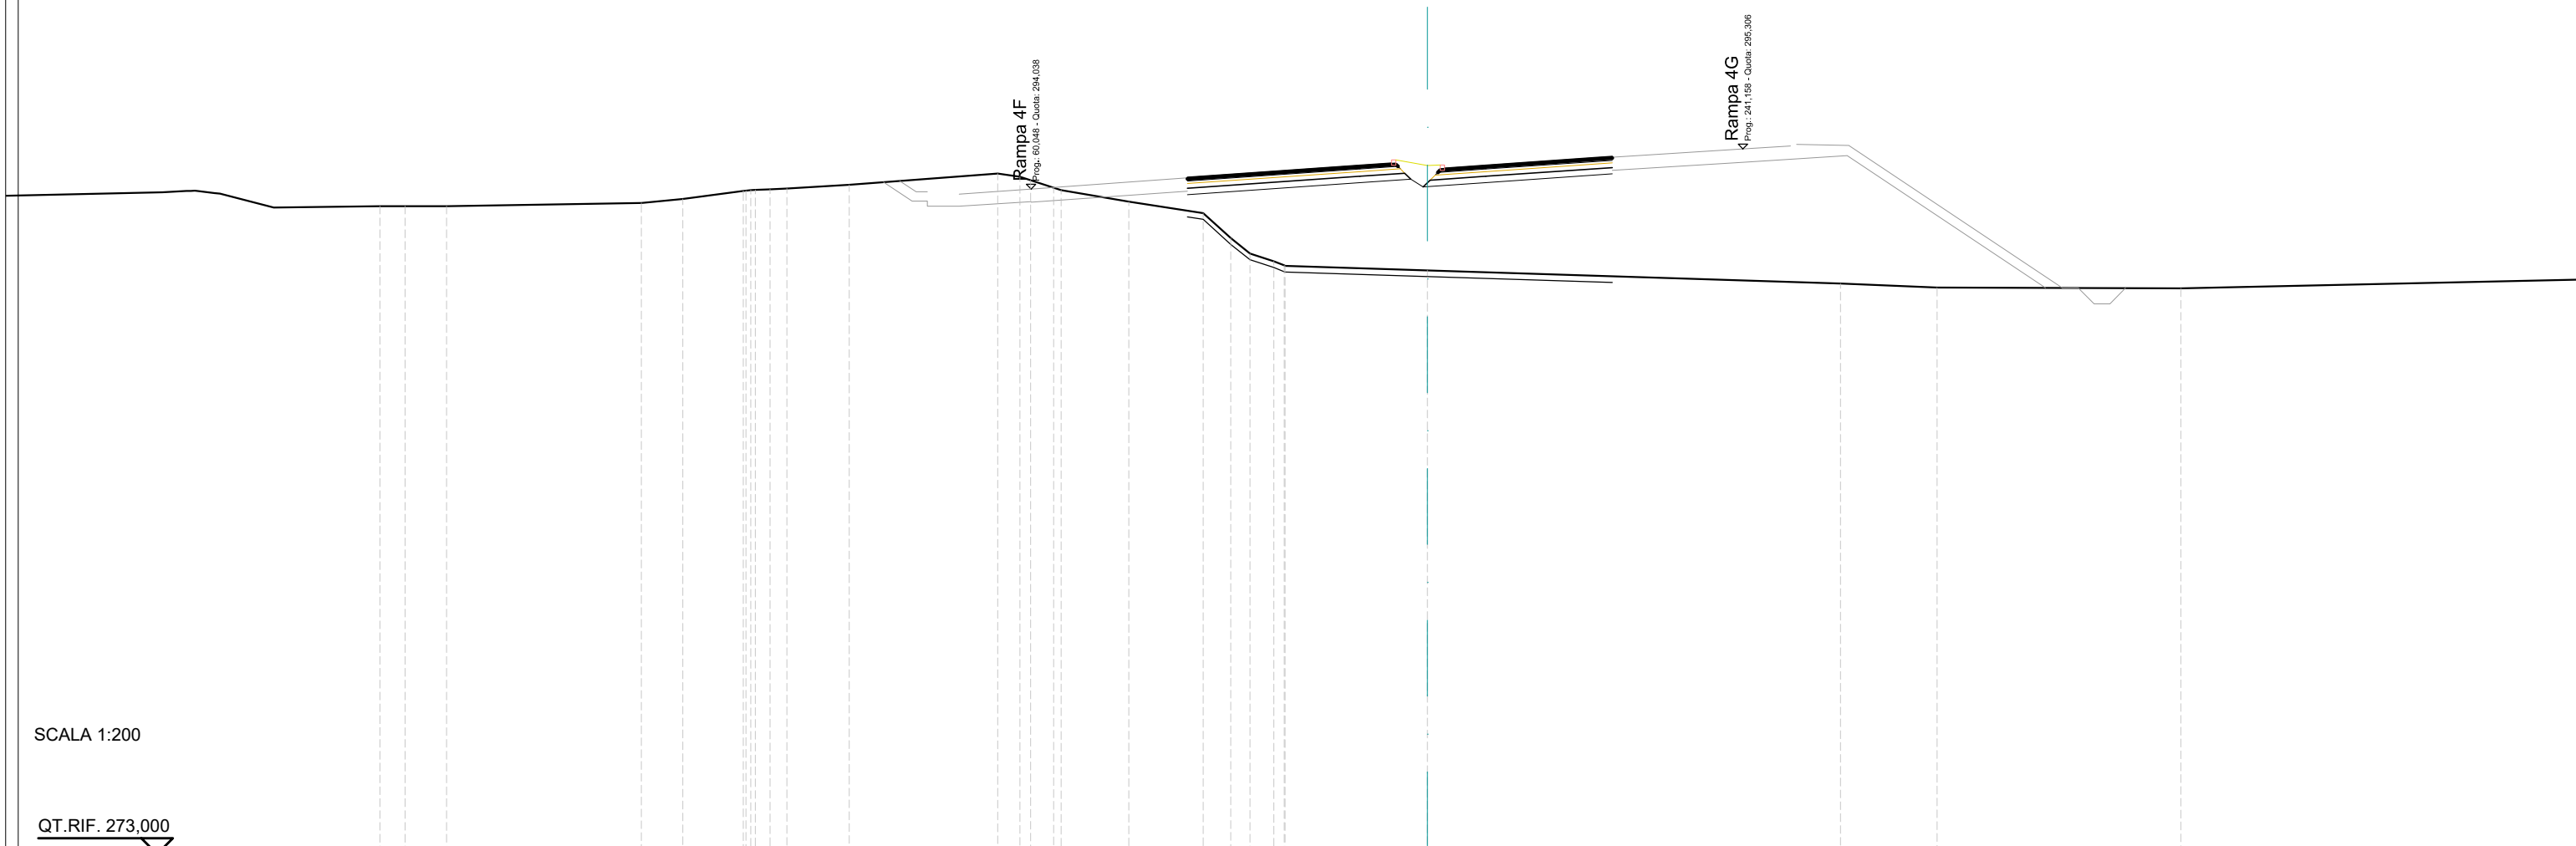

SCALA 1:200

QT.RIF. 273,000

QUOTE TERRENO	293,50	293,50	293,50		293,60	293,72	293,98	294,03	294,05	294,17		294,53	294,43	294,32	294,08	294,00	293,64	293,28	292,49	292,00	291,75	291,61		291,47		291,05	290,92		290,90
DIST.PARZIALI TERRENO	0,80	1,31		6,16	1,32	1,91	0,53	1,97		4,71		0,70	0,73		2,14	2,36		0,87	0,62	0,75			4,50		13,07		3,05		7,72
DIST.PARZIALI PROGETTO																				5,46		1,61	1,84	4,00					
QUOTE USURA														294,41	294,55				294,79	294,86	294,70	294,79			295,03	295,07			
DIST.PARZIALI USURA														1,96	3,50				1,00	1,68	1,30	3,50		0,50					

SCAVI E BONIFICHE	
SCOTICO	11,32 m
RILEVATI	
RILEVATO	34,37 m ²
SOVRASTRUTTURA STRADALE	
STRATO DI USURA	9,64 m
STRATO DI BINDER	9,92 m
STRATO DI BASE	10,06 m
MISTO CEMENTATO	10,55 m
STRATO DI FONDAZIONE	10,24 m

ASSE: Rampa 4C
 SEZIONE N.: RP4C - 7
 QT. PROGETTO: 294,858
 DIST.PROG.: 150,000
 DIST.PREC.: 25,000
 DIST.SUCC.: 25,000




SCALA 1:200

QT.RIF. 274,000

QUOTE TERRENO	294,00	294,05	294,14	294,00	293,76	293,66	292,00	292,41	292,48	291,29	291,17	291,17	291,26	291,30	291,34	291,16
DIST.PARZIALI TERRENO	1,68	2,87	0,99	4,92	0,50	1,76	1,07	20,09	8,20	9,51	13,48					
DIST.PARZIALI PROGETTO									3,90	1,61	1,80	3,62				
QUOTE USURA									294,59	294,62	294,86	294,93	294,78	294,86	295,10	295,11
DIST.PARZIALI USURA									3,50	1,00	1,68	1,12	3,50			

SCAVI E BONIFICHE	
SCOTICO	10,69 m
RILEVATI	
RILEVATO	28,26 m ²
SOVRASTRUTTURA STRADALE	
STRATO DI USURA	9,01 m
STRATO DI BINDER	9,29 m
STRATO DI BASE	9,43 m
MISTO CEMENTATO	9,92 m
STRATO DI FONDAZIONE	9,62 m

ASSE: Rampa 4C
 SEZIONE N.: RP4C - 8
 QT. PROGETTO: 294,926
 DIST.PROG.: 175,000
 DIST.PREC.: 25,000
 DIST.SUCC.: 25,000

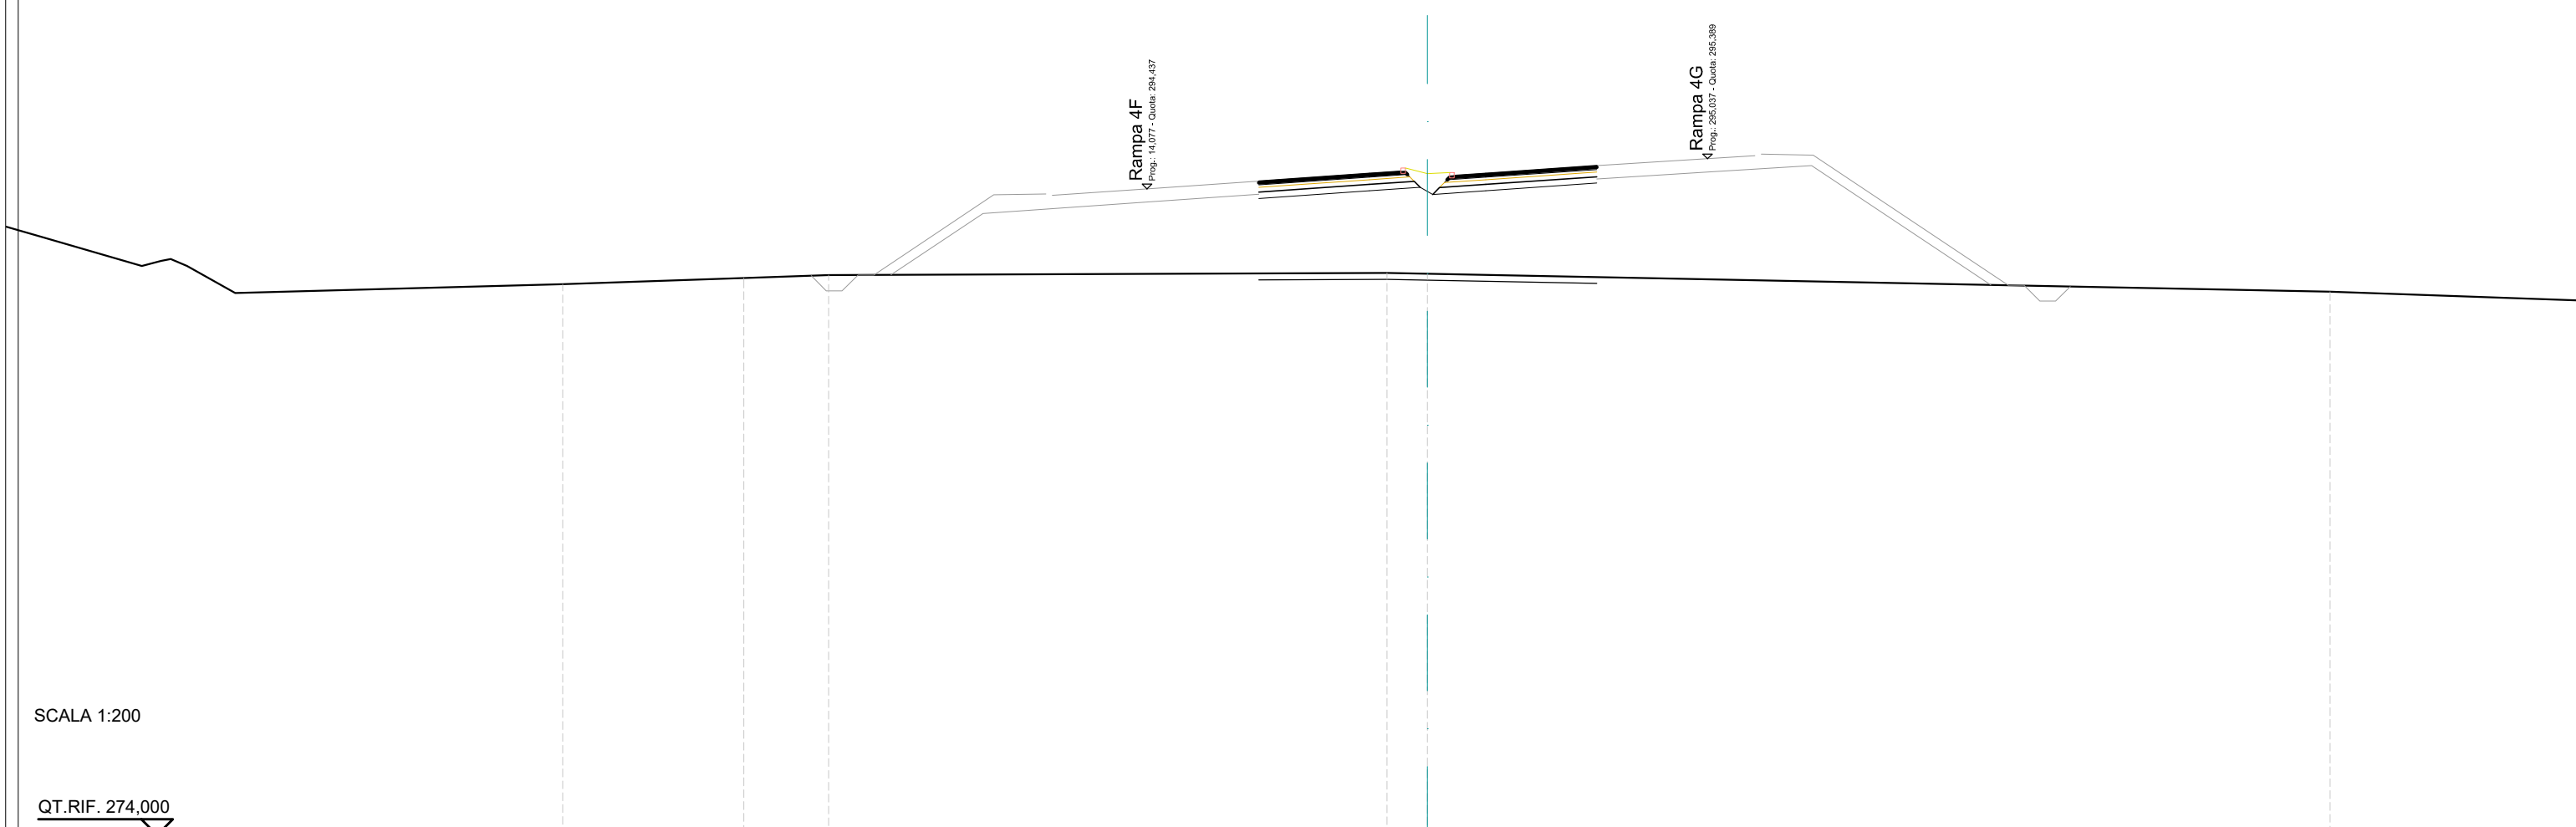


SCALA 1:200

QT.RIF. 274,000

QUOTE TERRENO		291,42		291,61	291,71			291,78	291,75				291,18
DIST.PARZIALI TERRENO			5,73		2,68		17,68		1,28				28,56
DIST.PARZIALI PROGETTO								3,50	1,61	1,68	3,51		
QUOTE USURA							294,68	294,93	294,99	294,86	294,93		295,17 295,17
DIST.PARZIALI USURA								3,50	1,00	1,68	1,00	3,50	

SCAVI E BONIFICHE	
SCOTICO	35,17 m
RILEVATI	
RILEVATO	85,89 m ²
TERRENO VEGETALE	15,70 m
SOVRASTRUTTURA STRADALE	
STRATO DI USURA	20,50 m
STRATO DI BINDER	21,06 m
STRATO DI BASE	21,34 m
MISTO CEMENTATO	25,28 m
STRATO DI FONDAZIONE	21,70 m

ASSE: Rampa 4C
 SEZIONE N.: RP4C - 9
 QT. PROGETTO: 294,994
 DIST.PROG.: 200,000
 DIST.PREC.: 25,000
 DIST.SUCC.: 25,000

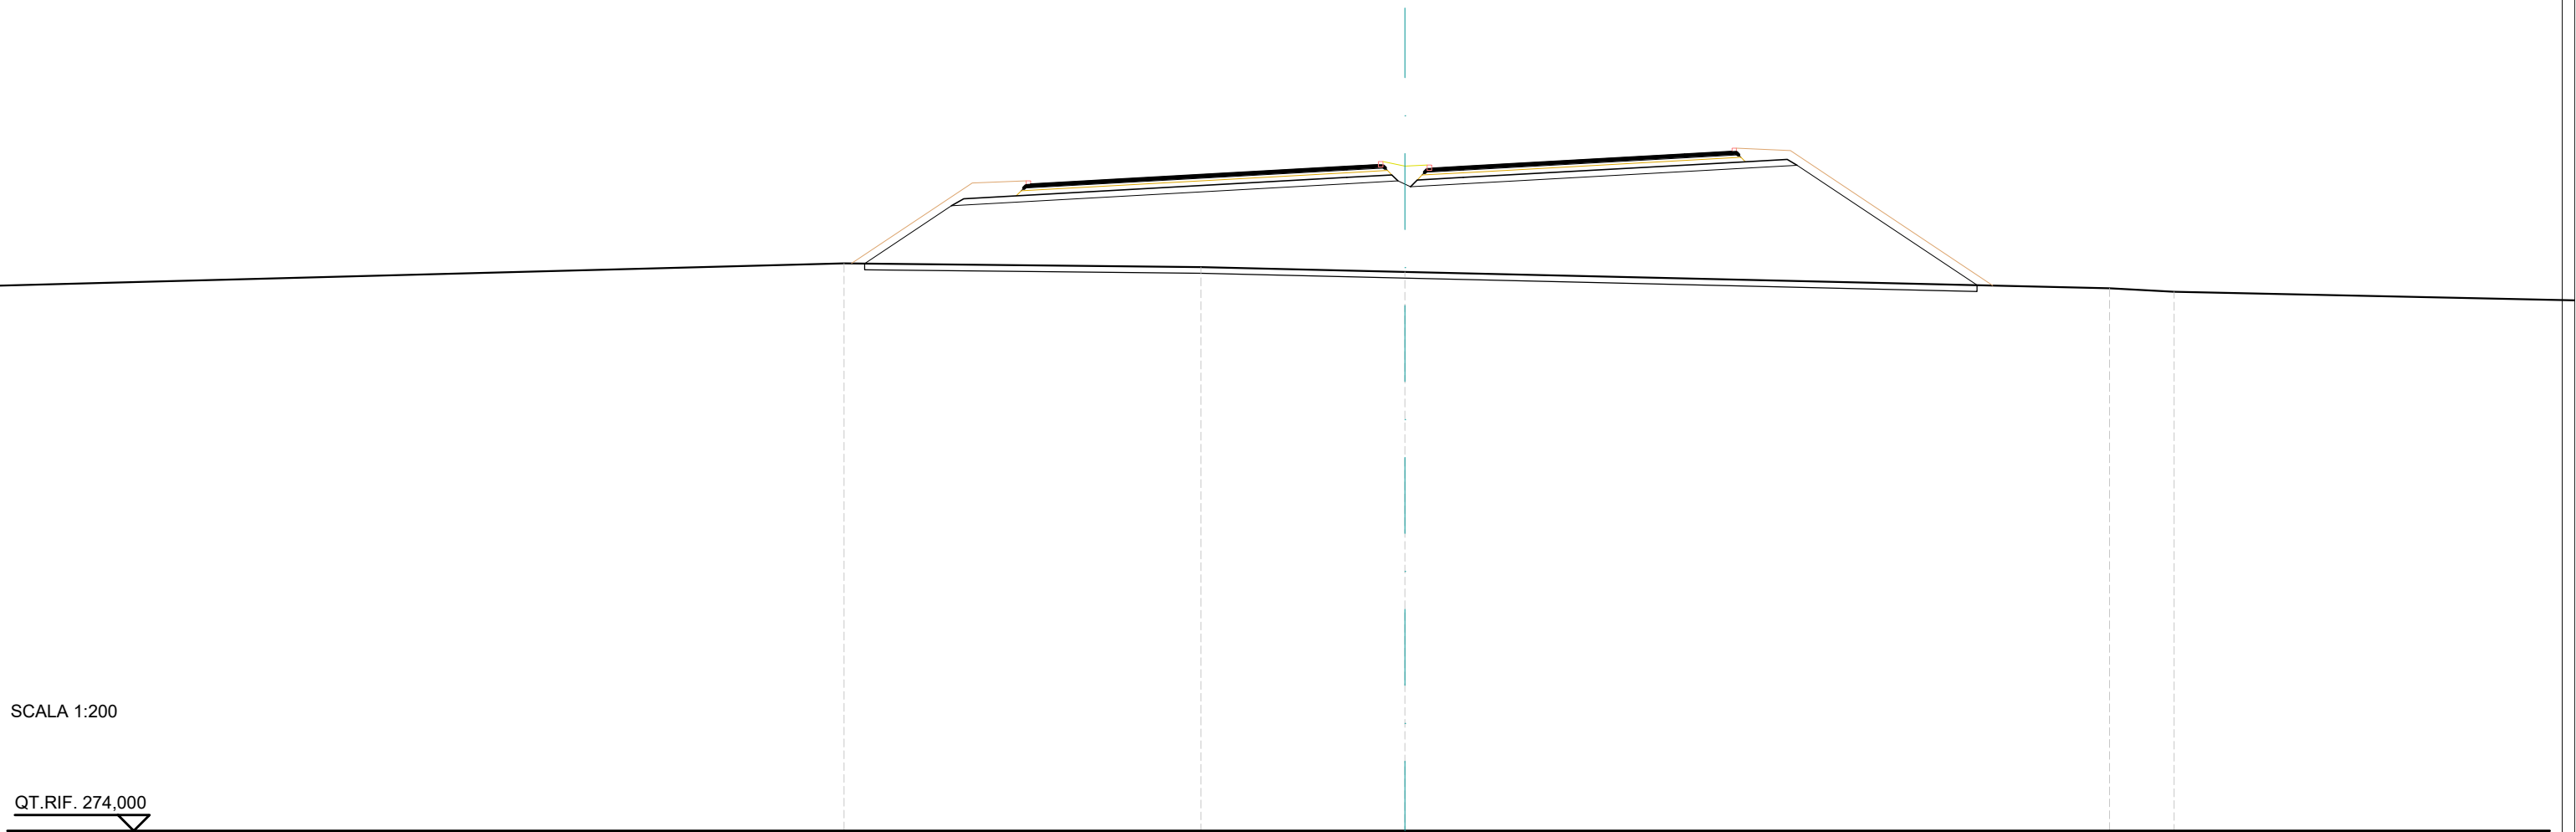


SCALA 1:200

QT.RIF. 274,000

QUOTE TERRENO		291,93		291,81		291,66				291,14	291,03	
DIST.PARZIALI TERRENO			11,28		6,46		22,28			2,04		
DIST.PARZIALI PROGETTO			2,74	12,51		1,61	1,67	10,56		5,68		
QUOTE USURA			294,44	294,60		294,99	295,05	294,94	294,99		295,38	295,47
DIST.PARZIALI USURA			3,00	7,00		1,00	1,68	1,00	7,00	1,50		

SCAVI E BONIFICHE	
SCOTICO	35,57 m
RILEVATI	
RILEVATO	89,53 m ²
TERRENO VEGETALE	16,20 m
SOVRASTRUTTURA STRADALE	
STRATO DI USURA	20,50 m
STRATO DI BINDER	21,06 m
STRATO DI BASE	21,34 m
MISTO CEMENTATO	25,23 m
STRATO DI FONDAZIONE	21,67 m

ASSE: Rampa 4C
 SEZIONE N.: RP4C - 10
 QT. PROGETTO: 295.062
 DIST.PROG.: 225.000
 DIST.PREC.: 25.000
 DIST.SUCC.: 25.000

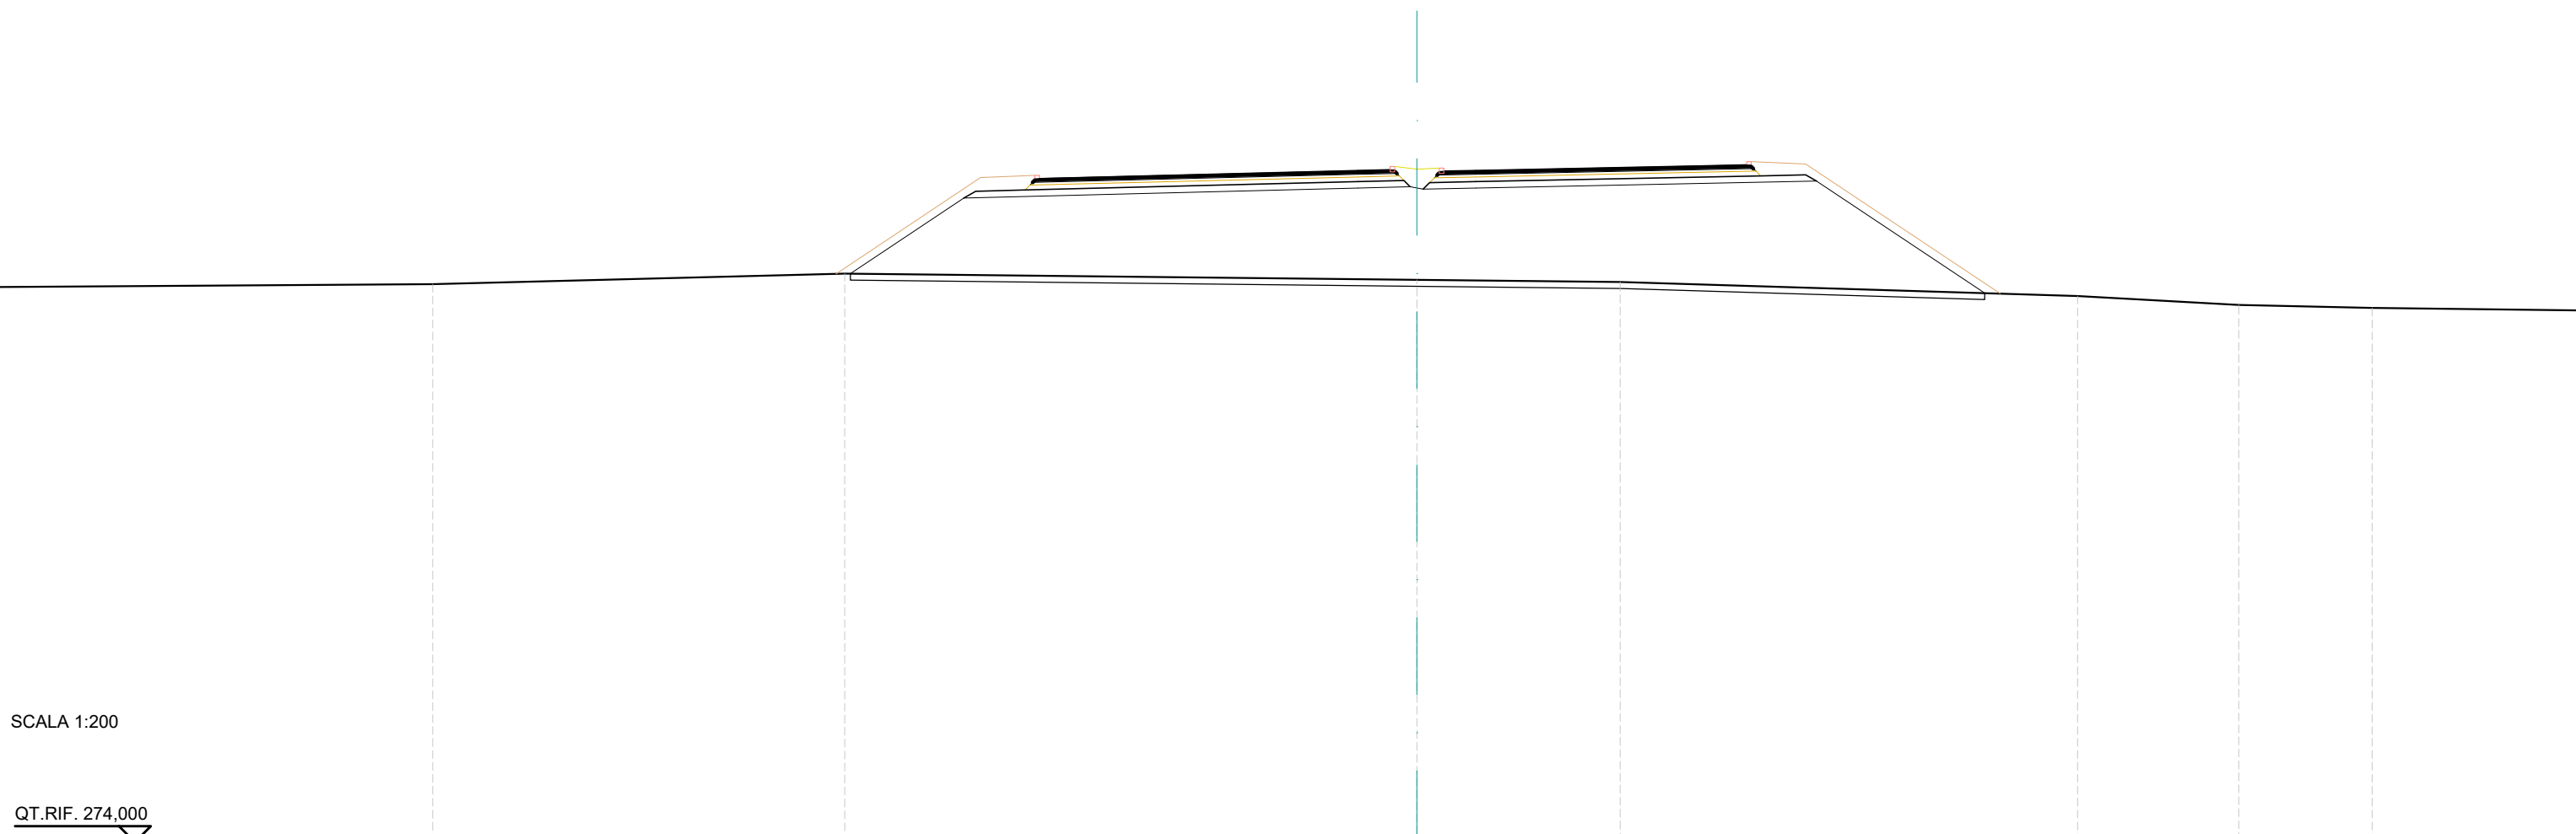


SCALA 1:200

QT.RIF. 274,000

QUOTE TERRENO	291,50	291,83	291,63	291,56	291,13	290,84	290,75
DIST.PARZIALI TERRENO	12,92	17,95	6,37	14,34	5,06	4,18	
DIST.PARZIALI PROGETTO		3,56	12,37	1,63	1,65	10,69	5,27
QUOTE USURA		294,81	294,89	295,06	295,09	295,04	295,06
DIST.PARZIALI USURA		3,00	7,00	1,00	1,68	1,00	7,00
						295,21	295,24
						1,50	

SCAVI E BONIFICHE	
SCOTICO	35,08 m
RILEVATI	
RILEVATO	92,91 m ²
TERRENO VEGETALE	16,37 m
SOVRASTRUTTURA STRADALE	
STRATO DI USURA	19,83 m
STRATO DI BINDER	20,39 m
STRATO DI BASE	20,67 m
MISTO CEMENTATO	24,67 m
STRATO DI FONDAZIONE	21,00 m

ASSE: Rampa 4C
 SEZIONE N.: RP4C - 11
 QT. PROGETTO: 295,129
 DIST.PROG.: 250,000
 DIST.PREC.: 25,000
 DIST.SUCC.: 25,000

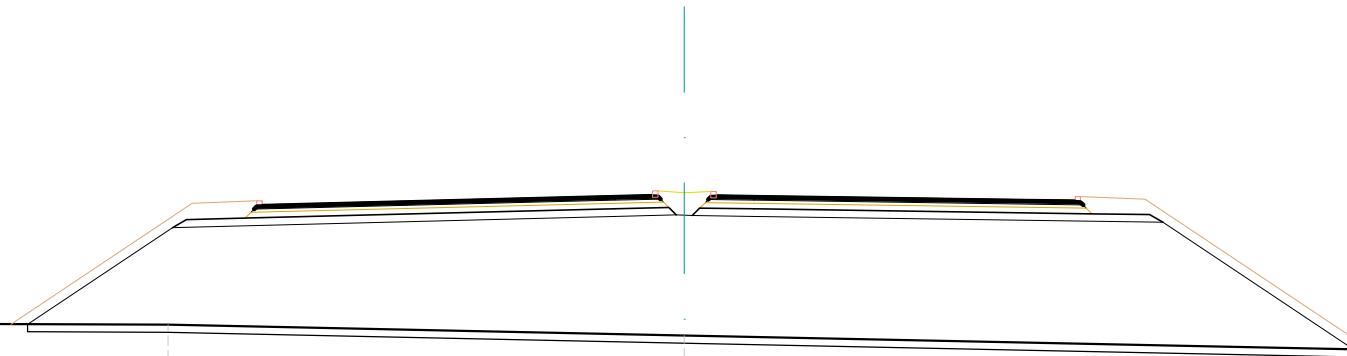


SCALA 1:200

QT.RIF. 274,000

QUOTE TERRENO		291,77		291,71		291,43		291,02		290,92	
DIST.PARZIALI TERRENO		14,15			13,66			19,73		15,14	
DIST.PARZIALI PROGETTO			3,83		11,70		1,63	1,63	10,82	5,04	
QUOTE USURA			294,90	294,95		295,13	295,15	295,14	295,13	295,03	295,01
DIST.PARZIALI USURA			2,33		7,00		1,00	1,68	1,00	7,00	1,50

SCAVI E BONIFICHE	
SCOTICO	33,87 m
RILEVATI	
RILEVATO	86,15 m ²
TERRENO VEGETALE	15,90 m
SOVRASTRUTTURA STRADALE	
STRATO DI USURA	19,00 m
STRATO DI BINDER	19,56 m
STRATO DI BASE	19,84 m
MISTO CEMENTATO	23,88 m
STRATO DI FONDAZIONE	20,17 m

ASSE: Rampa 4C
 SEZIONE N.: RP4C - 12
 QT. PROGETTO: 295,072
 DIST.PROG.: 275,000
 DIST.PREC.: 25,000
 DIST.SUCC.: 25,000

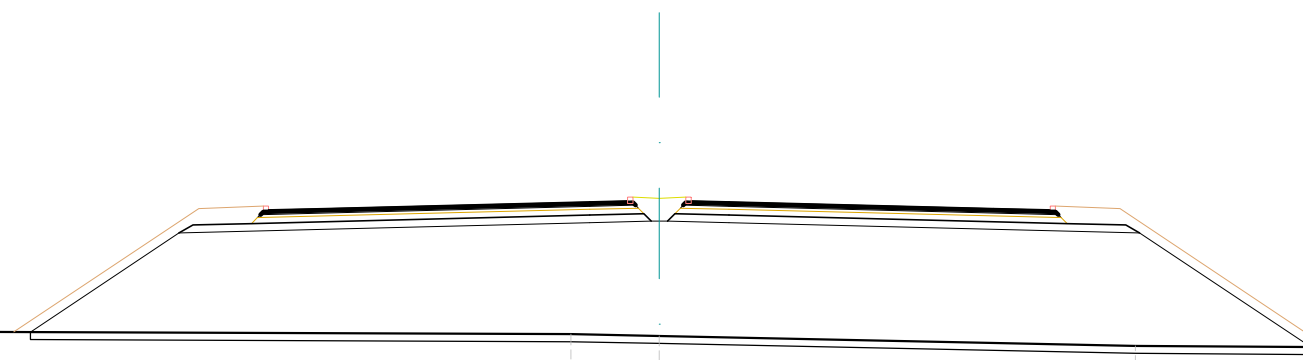


SCALA 1:200

QT.RIF. 274,000

QUOTE TERRENO	291,69				291,57	291,53			291,26	
DIST.PARZIALI TERRENO		31,88			2,34			12,59		
DIST.PARZIALI PROGETTO			3,93	10,87	1,63	1,63	10,87		4,52	
QUOTE USURA			294,86	294,90	295,07	295,10	295,10	295,07	294,90	294,86
DIST.PARZIALI USURA			1,50	7,00	1,00	1,68	1,00	7,00	1,50	

SCAVI E BONIFICHE	
SCOTICO	11,02 m
RILEVATI	
RILEVATO	26,16 m ²
SOVRASTRUTTURA STRADALE	
STRATO DI USURA	9,34 m
STRATO DI BINDER	9,62 m
STRATO DI BASE	9,76 m
MISTO CEMENTATO	10,21 m
STRATO DI FONDAZIONE	9,92 m

ASSE: Rampa 4C
 SEZIONE N.: RP4C - 14
 QT. PROGETTO: 294,334
 DIST.PROG.: 325,000
 DIST.PREC.: 25,000
 DIST.SUCC.: 25,000

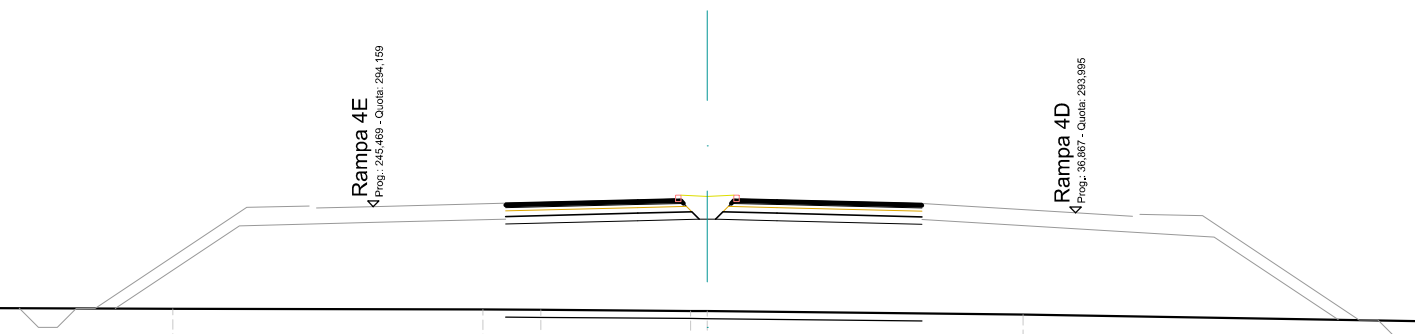


SCALA 1:200

QT.RIF. 273,000

QUOTE TERRENO	291,50	291,46	291,44	291,43	291,40	291,39	291,30	291,09	291,16
DIST.PARZIALI TERRENO	11,57	8,20	1,53	3,97	8,35	13,19	10,18		
DIST.PARZIALI PROGETTO				3,50	1,63	1,63	3,84		
QUOTE USURA			294,25	294,33	294,36	294,36	294,33	294,25	294,24
DIST.PARZIALI USURA			3,50	1,00	1,68	1,00	3,50		

SCAVI E BONIFICHE	
SCOTICO	13,27 m
RILEVATI	
RILEVATO	22,63 m ²
TERRENO VEGETALE	0,87 m
SOVRASTRUTTURA STRADALE	
STRATO DI USURA	10,59 m
STRATO DI BINDER	11,01 m
STRATO DI BASE	11,21 m
MISTO CEMENTATO	12,46 m
STRATO DI FONDAZIONE	11,46 m

ASSE: Rampa 4C
 SEZIONE N.: RP4C - 15
 QT. PROGETTO: 293,652
 DIST.PROG.: 350,000
 DIST.PREC.: 25,000
 DIST.SUCC.: 25,000

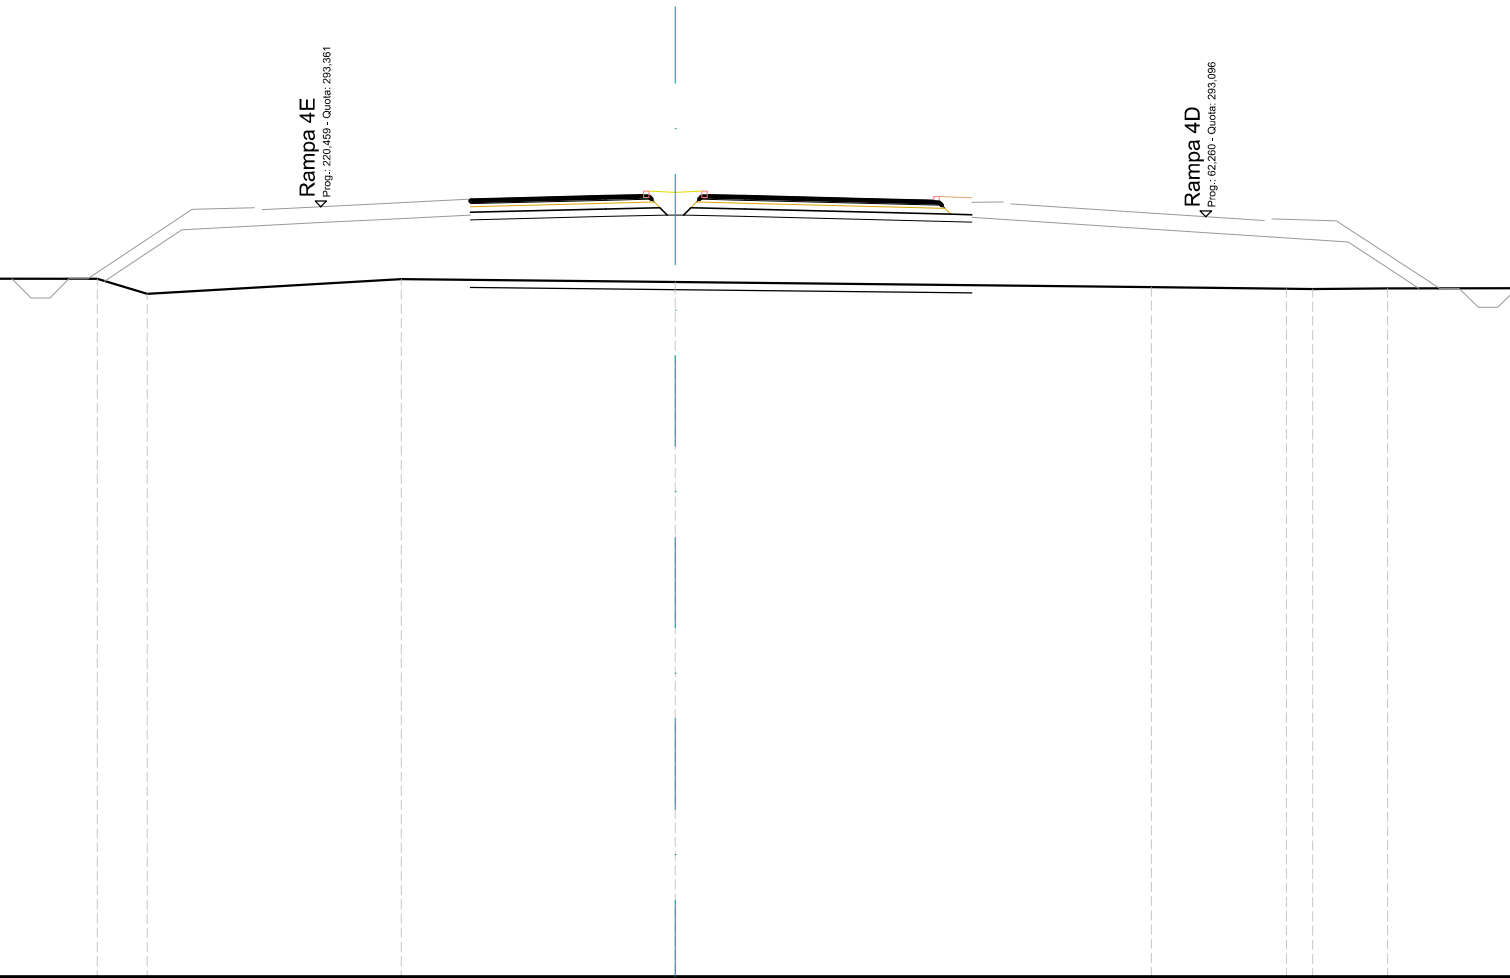


SCALA 1:200

QT.RIF. 273,000

QUOTE TERRENO		291,45	291,06		291,45		291,37		291,24		291,20	291,18		291,20
DIST.PARZIALI TERRENO		1,31	6,73		7,25		12,60		3,57		0,70	1,98		
DIST.PARZIALI PROGETTO					3,59	1,63	1,63	6,00						
QUOTE USURA					293,56	293,56	293,65	293,68	293,68	293,65	293,56	293,53		
DIST.PARZIALI USURA					3,50	1,00	1,68	1,00	3,50	1,50				

SCAVI E BONIFICHE	
SCOTICO	16,02 m
RILEVATI	
RILEVATO	13,85 m ²
TERRENO VEGETALE	5,58 m
SOVRASTRUTTURA STRADALE	
STRATO DI USURA	11,86 m
STRATO DI BINDER	12,00 m
STRATO DI BASE	12,17 m
MISTO CEMENTATO	14,32 m
STRATO DI FONDAZIONE	12,19 m

ASSE: Rampa 4C
 SEZIONE N.: RP4C - 16
 QT. PROGETTO: 292,762
 DIST.PROG.: 375,000
 DIST.PREC.: 25,000
 DIST.SUCC.: 25,000

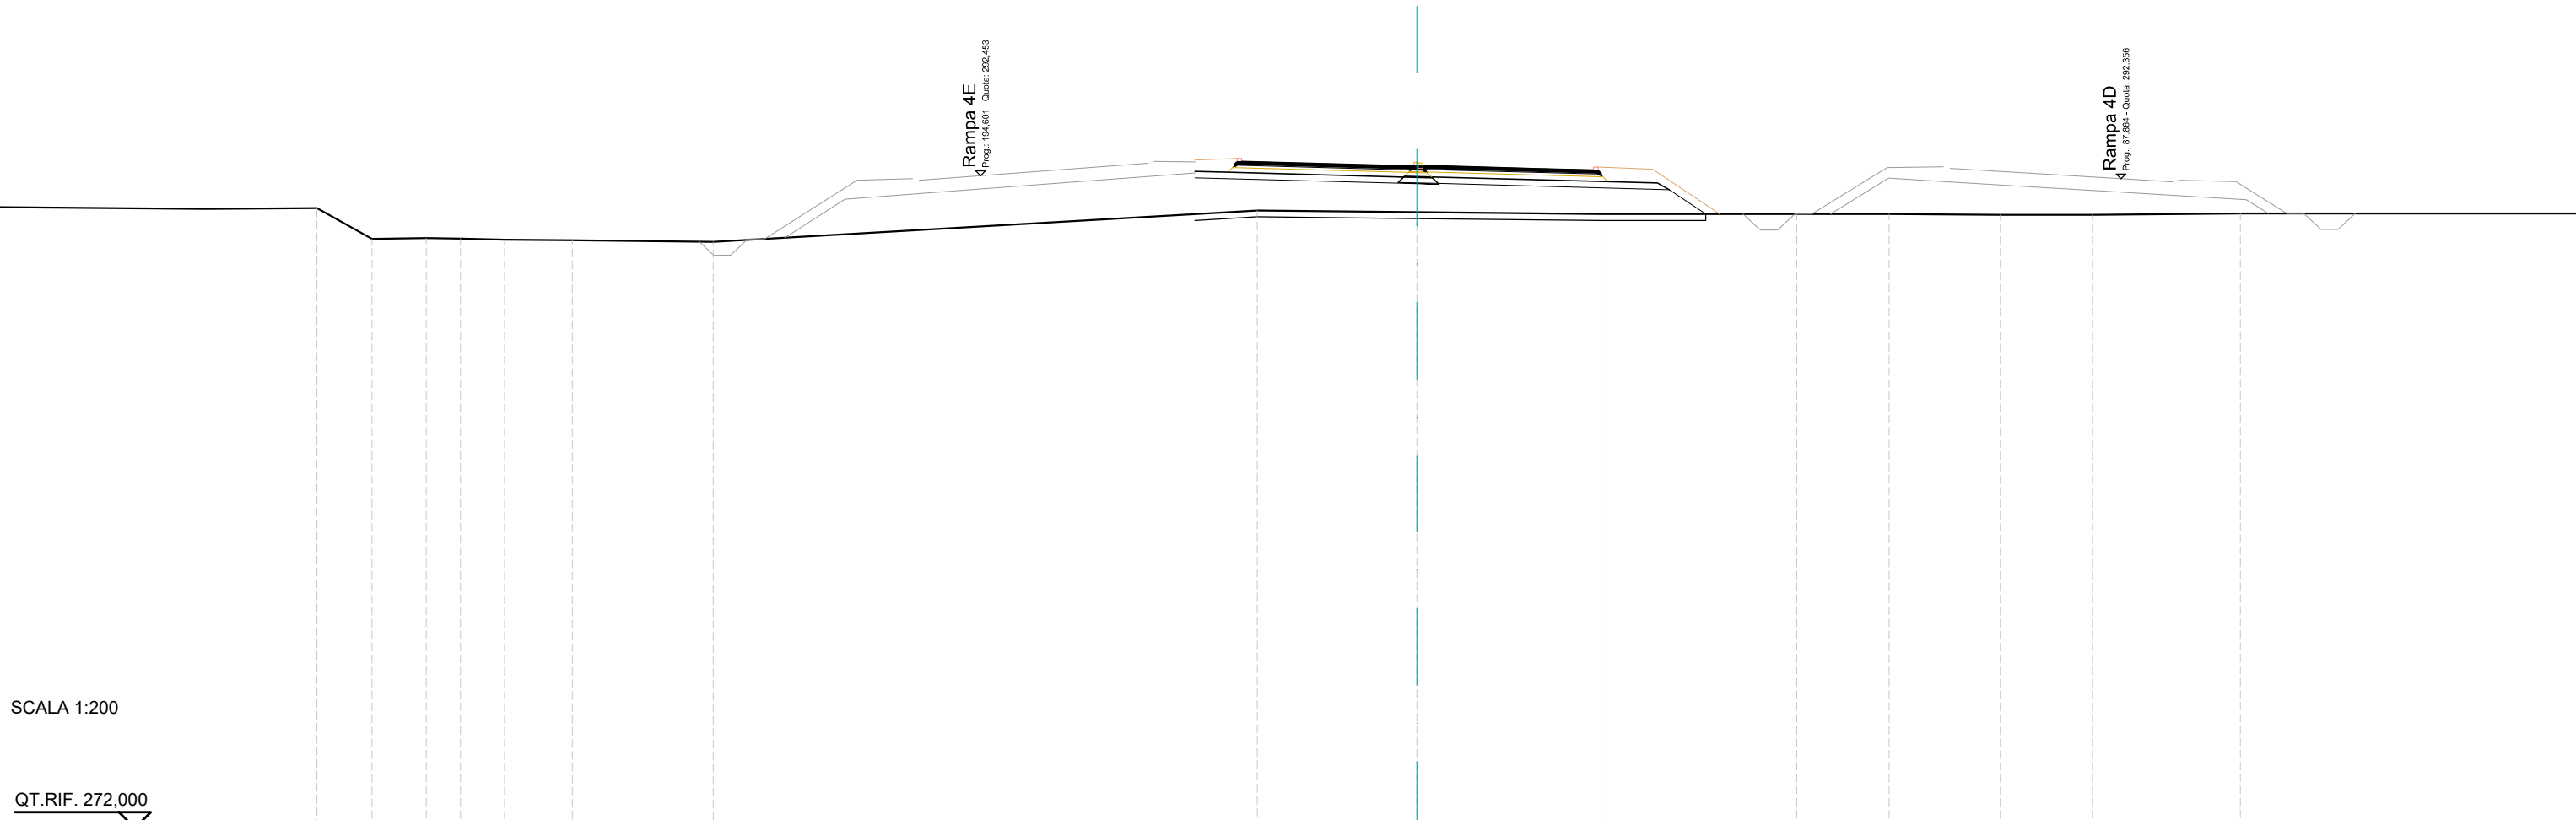

SCALA 1:200

QT.RIF. 272,000

QUOTE TERRENO	291,44	290,48	290,50	290,48	290,45	290,43	290,38	291,36	291,31	291,25	291,25	291,25	291,23	291,23	291,27
DIST.PARZIALI TERRENO	1,73	1,70	1,07	1,38	2,13	4,41	17,06	5,01	5,77	6,14	2,89	3,49	2,89	4,65	
DIST.PARZIALI PROGETTO								6,37	0,49 0,54	7,22	1,14				
QUOTE USURA								292,90 292,86	292,76 292,75 292,75 292,78 292,76	292,67 292,63					
DIST.PARZIALI USURA								1,50	3,50	0,49 0,49	3,50	1,50			

SCAVI E BONIFICHE	
STERRO	8,71 m ²
RILEVATI	
TERRENO VEGETALE	3,32 m
SOVRASTRUTTURA STRADALE	
STRATO DI USURA	10,00 m
STRATO DI BINDER	10,00 m
STRATO DI BASE	10,00 m
STRATO DI FONDAZIONE	11,56 m
LAVORAZIONI	
COMPATTAZIONE PIANO DI POSA (IN TRINCEA)	12,84 m

ASSE: Rampa 4C
 SEZIONE N.: RP4C - 18
 QT. PROGETTO: 290,419
 DIST.PROG.: 425,000
 DIST.PREC.: 25,000
 DIST.SUCC.: 25,000


SCALA 1:200

QT.RIF. 272,000

QUOTE TERRENO	290,07	290,10	290,11		290,64		290,91	290,91	290,76		291,48
DIST.PARZIALI TERRENO	1,62	1,75		25,16		12,99	2,57	5,88		8,73	
DIST.PARZIALI PROGETTO					6,83	5,00	1,00	1,27			
QUOTE USURA					290,67	290,59	290,42	290,24	290,17		
DIST.PARZIALI USURA					1,50	3,50	3,50	1,50			

SCAVI E BONIFICHE	
STERRO	32,63 m ²
RILEVATI	
TERRENO VEGETALE	6,64 m
SOVRASTRUTTURA STRADALE	
STRATO DI USURA	10,00 m
STRATO DI BINDER	10,00 m
STRATO DI BASE	10,00 m
STRATO DI FONDAZIONE	10,00 m
LAVORAZIONI	
COMPATTAZIONE PIANO DI POSA (IN TRINCEA)	12,00 m

ASSE: Rampa 4C
 SEZIONE N.: RP4C - 19
 QT. PROGETTO: 289,325
 DIST.PROG.: 450,000
 DIST.PREC.: 25,000
 DIST.SUCC.: 25,000

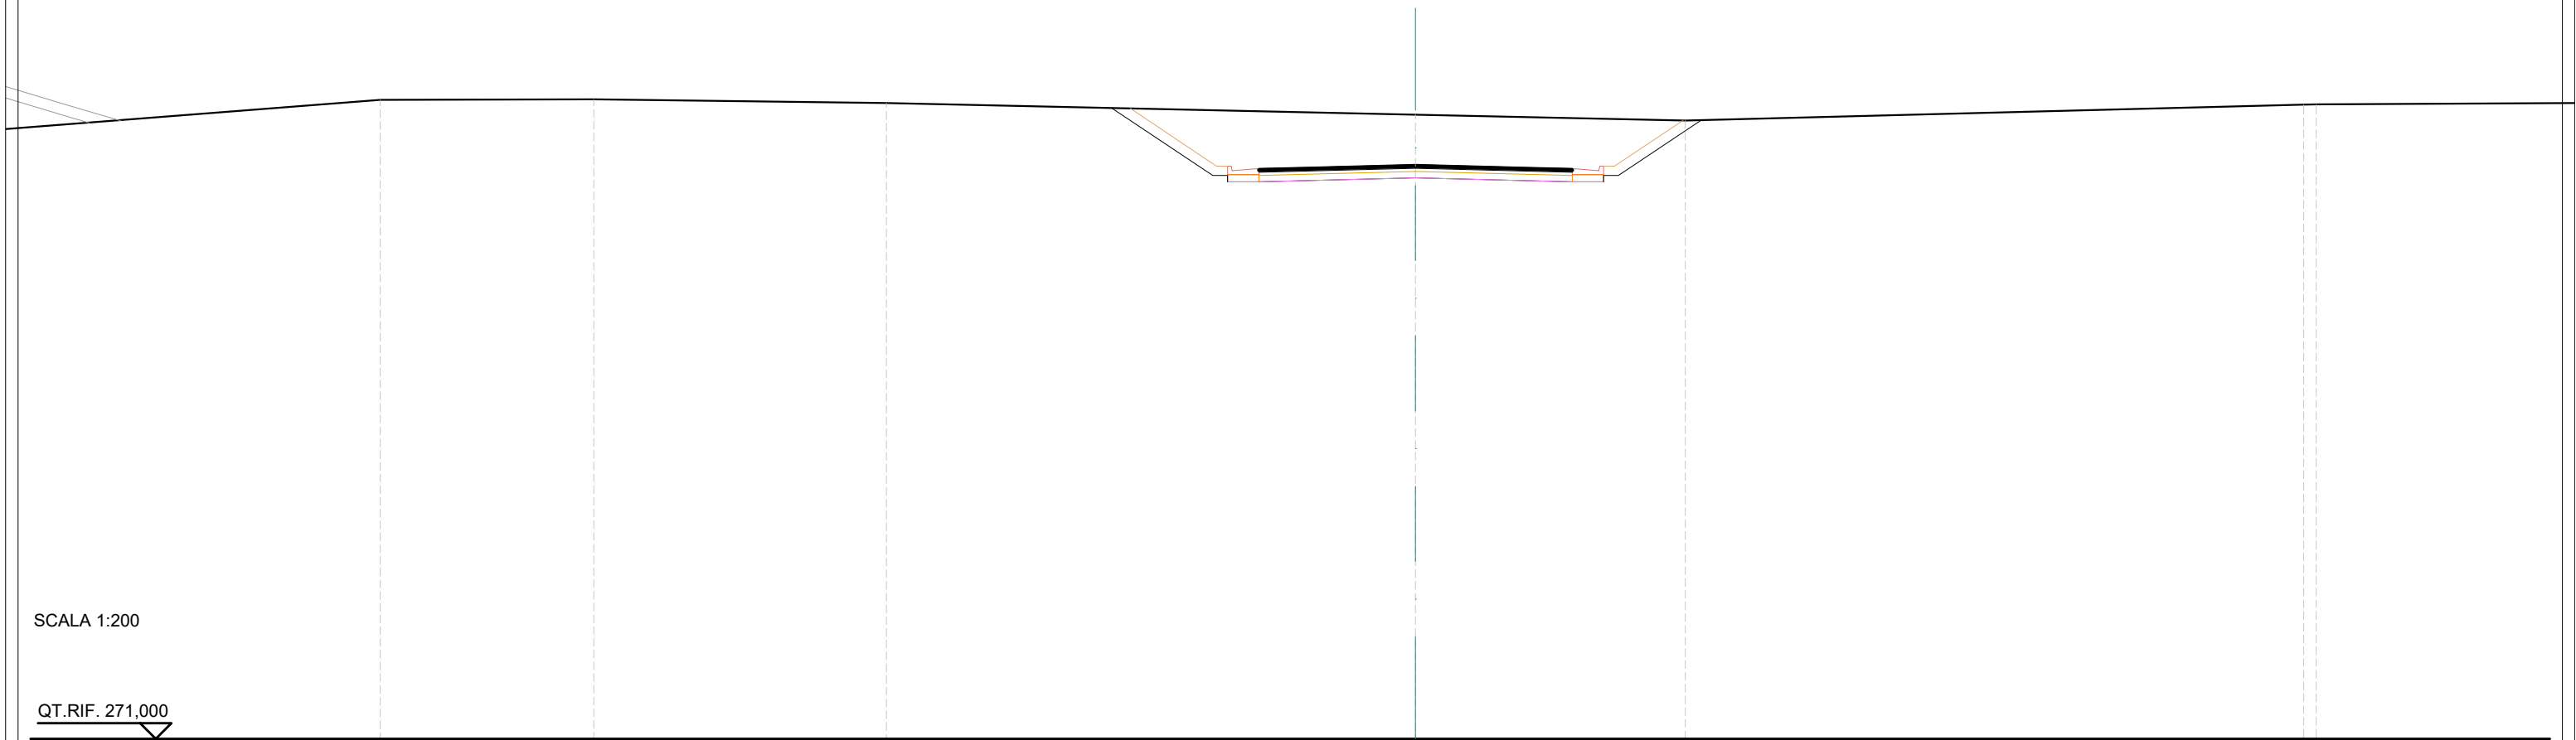

SCALA 1:200


QT.RIF. 271,000

QUOTE TERRENO	291,40	291,41	291,29	290,92	290,73	291,24	291,25	
DIST.PARZIALI TERRENO	6,82	9,34	16,89	8,61	19,73			
DIST.PARZIALI PROGETTO			3,23	1,00	5,00	5,00	1,00	2,65
QUOTE USURA				289,20	289,24	289,32	289,24	289,20
DIST.PARZIALI USURA				1,50	3,50	3,50	1,50	

SCAVI E BONIFICHE	
STERRO	35,81 m ²
RILEVATI	
TERRENO VEGETALE	7,36 m
SOVRASTRUTTURA STRADALE	
STRATO DI USURA	10,00 m
STRATO DI BINDER	10,00 m
STRATO DI BASE	10,00 m
STRATO DI FONDAZIONE	10,00 m
LAVORAZIONI	
COMPATTAZIONE PIANO DI POSA (IN TRINCEA)	12,00 m

ASSE: Rampa 4C
 SEZIONE N.: RP4C - 20
 QT. PROGETTO: 288,829
 DIST.PROG.: 475,000
 DIST.PREC.: 25,000
 DIST.SUCC.: 25,000

DIREZIONE GROSSETO
4 Prog.: 11827,870 - Quadri: 288,221

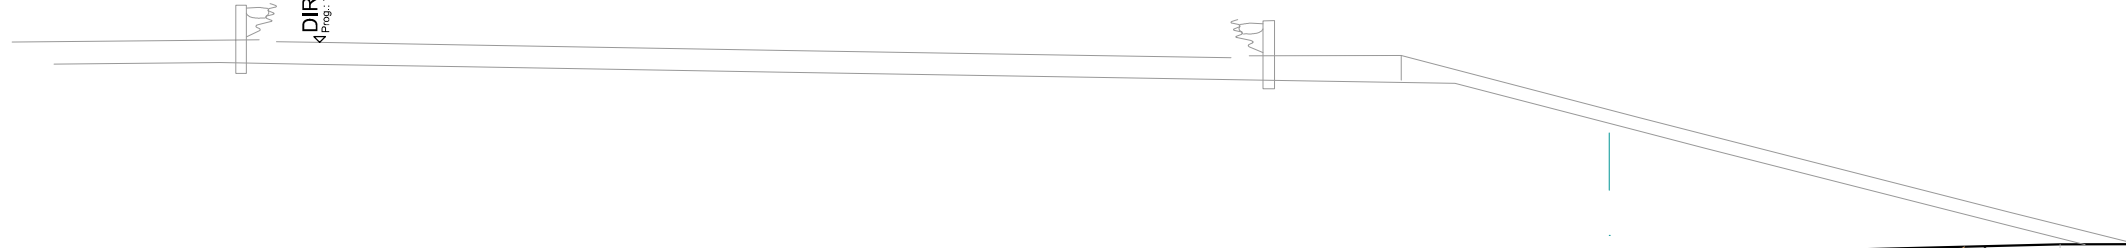


SCALA 1:200

QT.RIF. 274,000

QUOTE TERRENO	290,70	290,61	290,42	290,58	290,88	290,91		
DIST.PARZIALI TERRENO	7,16	13,76	6,67	11,92	17,14			
DIST.PARZIALI PROGETTO			2,96	1,00	5,00	5,00	1,00	3,52
QUOTE USURA			288,70	288,74	288,83	288,74	288,70	
DIST.PARZIALI USURA			1,50	3,50	3,50	1,50		

SCAVI E BONIFICHE	
STERRO	40,80 m ²
RILEVATI	
TERRENO VEGETALE	8,15 m
SOVRASTRUTTURA STRADALE	
STRATO DI USURA	10,00 m
STRATO DI BINDER	10,00 m
STRATO DI BASE	10,00 m
STRATO DI FONDAZIONE	10,00 m
LAVORAZIONI	
COMPATTAZIONE PIANO DI POSA (IN TRINCEA)	12,00 m

ASSE: Rampa 4C
 SEZIONE N.: RP4C - 21
 QT. PROGETTO: 288,723
 DIST.PROG.: 500,000
 DIST.PREC.: 25,000
 DIST.SUCC.: 25,000

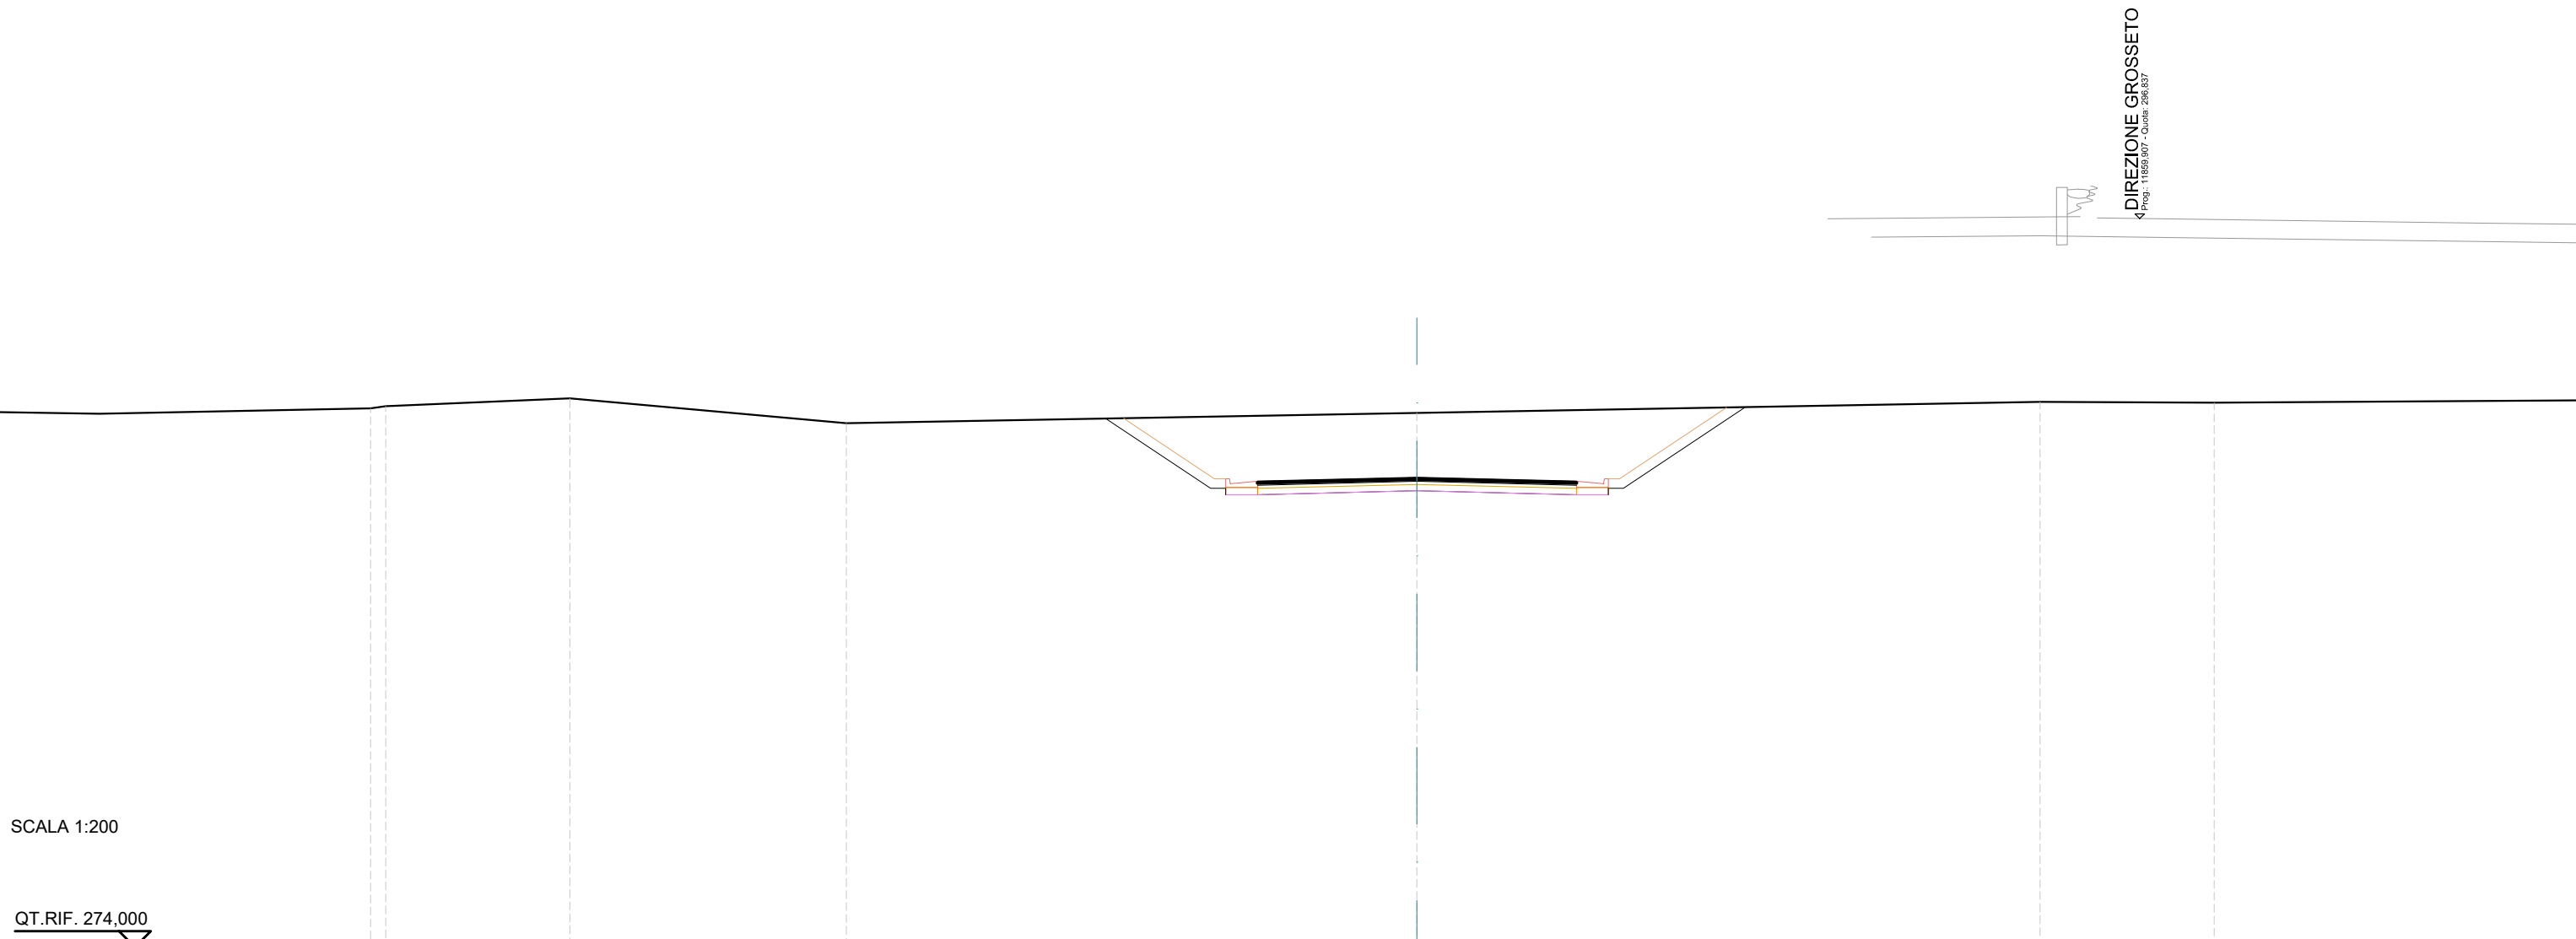


SCALA 1:200

QT.RIF. 274,000

QUOTE TERRENO	290,89	290,95	291,20	290,42	290,74	291,09	291,06		
DIST.PARZIALI TERRENO	5,77		8,68	17,89		19,54		5,46	
DIST.PARZIALI PROGETTO				3,28	1,00	5,00	5,00	1,00	3,82
QUOTE USURA					288,60	288,64	288,72	288,64	288,60
DIST.PARZIALI USURA					1,50	3,50	3,50	1,50	

SCAVI E BONIFICHE	
STERRO	50,07 m ²
RILEVATI	
TERRENO VEGETALE	9,73 m
SOVRASTRUTTURA STRADALE	
STRATO DI USURA	10,00 m
STRATO DI BINDER	10,00 m
STRATO DI BASE	10,00 m
STRATO DI FONDAZIONE	10,00 m
LAVORAZIONI	
COMPATTAZIONE PIANO DI POSA (IN TRINCEA)	12,00 m

ASSE: Rampa 4C
 SEZIONE N.: RP4C - 22
 QT. PROGETTO: 288,648
 DIST.PROG.: 525,000
 DIST.PREC.: 25,000
 DIST.SUCC.: 25,000

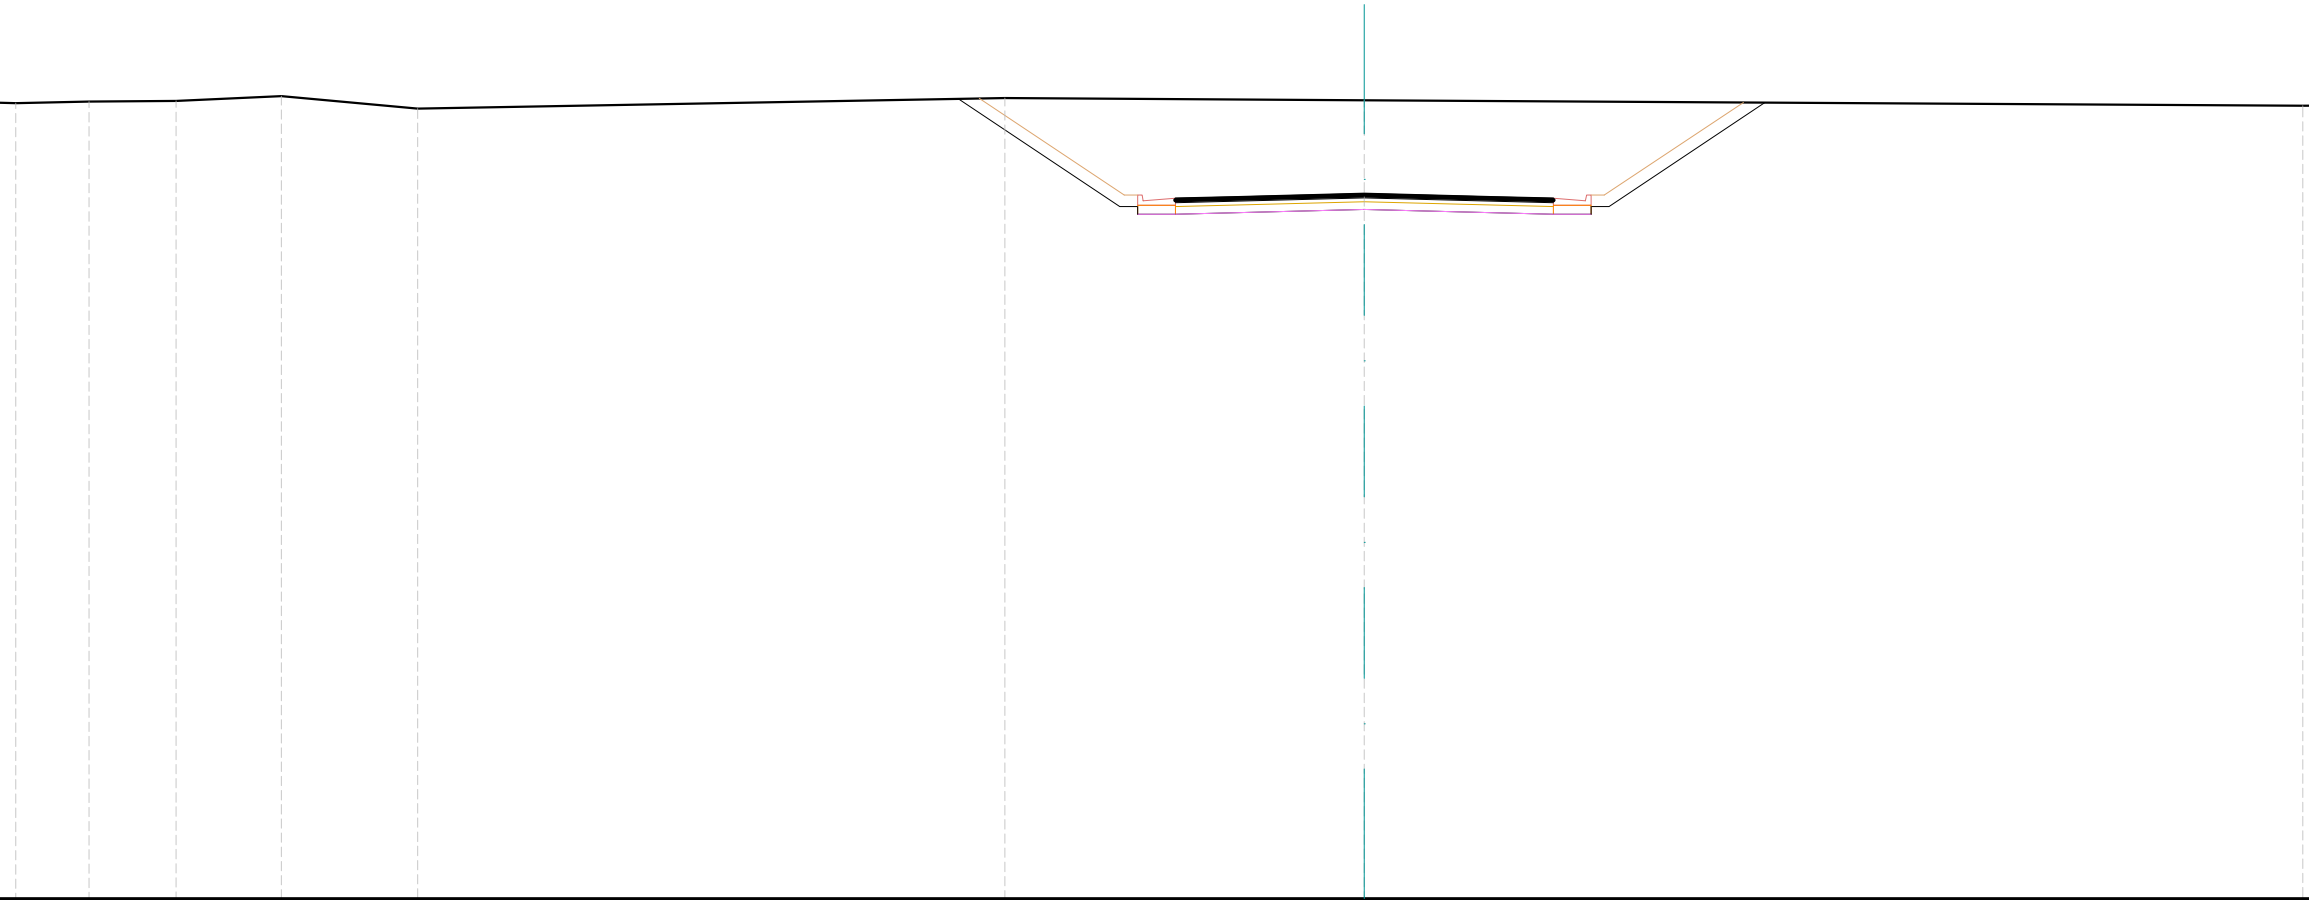


SCALA 1:200

QT.RIF. 270,000

QUOTE TERRENO	291,08	291,10	291,22	290,89	291,17	291,12	290,97			
DIST.PARZIALI TERRENO	2,30	2,79	3,60	15,54	9,51	24,83				
DIST.PARZIALI PROGETTO					4,27	1,00	5,00	5,00	1,00	4,12
QUOTE USURA						288,52	288,56	288,65	288,56	288,52
DIST.PARZIALI USURA						1,50	3,50	3,50	1,50	

SCAVI E BONIFICHE	
STERRO	42,87 m ²
RILEVATI	
TERRENO VEGETALE	8,52 m
SOVRASTRUTTURA STRADALE	
STRATO DI USURA	10,00 m
STRATO DI BINDER	10,00 m
STRATO DI BASE	10,00 m
STRATO DI FONDAZIONE	10,00 m
LAVORAZIONI	
COMPATTAZIONE PIANO DI POSA (IN TRINCEA)	12,00 m

ASSE: Rampa 4C
 SEZIONE N.: RP4C - 23
 QT. PROGETTO: 288,899
 DIST.PROG.: 550,000
 DIST.PREC.: 25,000
 DIST.SUCC.: 25,000

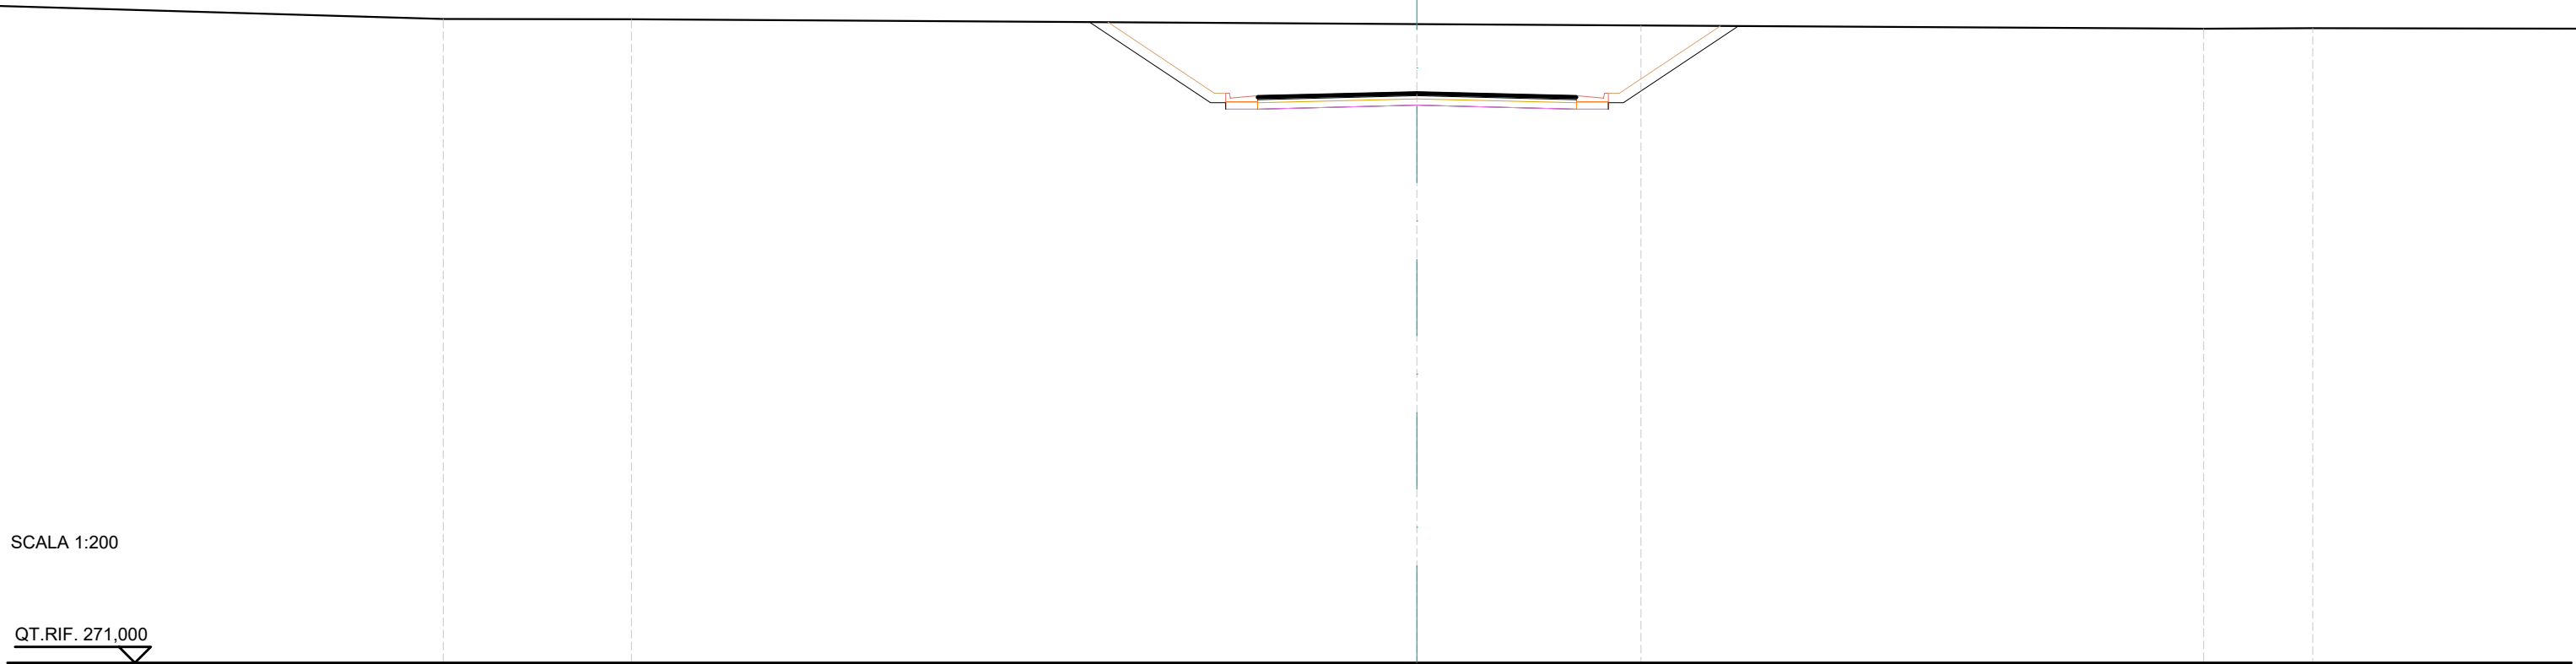


SCALA 1:200

QT.RIF. 271,000

QUOTE TERRENO	291,18	291,17		291,02		290,98		290,87	290,90
DIST.PARZIALI TERRENO	5,89		24,64		7,03		17,64		3,42
DIST.PARZIALI PROGETTO				3,79	1,00	5,00	5,00	1,00	3,61
QUOTE USURA				288,77	288,81	288,90	288,81	288,77	
DIST.PARZIALI USURA				1,50	3,50	3,50	1,50		

SCAVI E BONIFICHE	
STERRO	28,84 m ²
RILEVATI	
TERRENO VEGETALE	5,84 m
SOVRASTRUTTURA STRADALE	
STRATO DI USURA	10,09 m
STRATO DI BINDER	10,09 m
STRATO DI BASE	10,09 m
STRATO DI FONDAZIONE	10,09 m
LAVORAZIONI	
COMPATTAZIONE PIANO DI POSA (IN TRINCEA)	12,09 m

ASSE: Rampa 4C
 SEZIONE N.: RP4C - 24
 QT. PROGETTO: 289,547
 DIST.PROG.: 575,000
 DIST.PREC.: 25,000
 DIST.SUCC.: 25,000

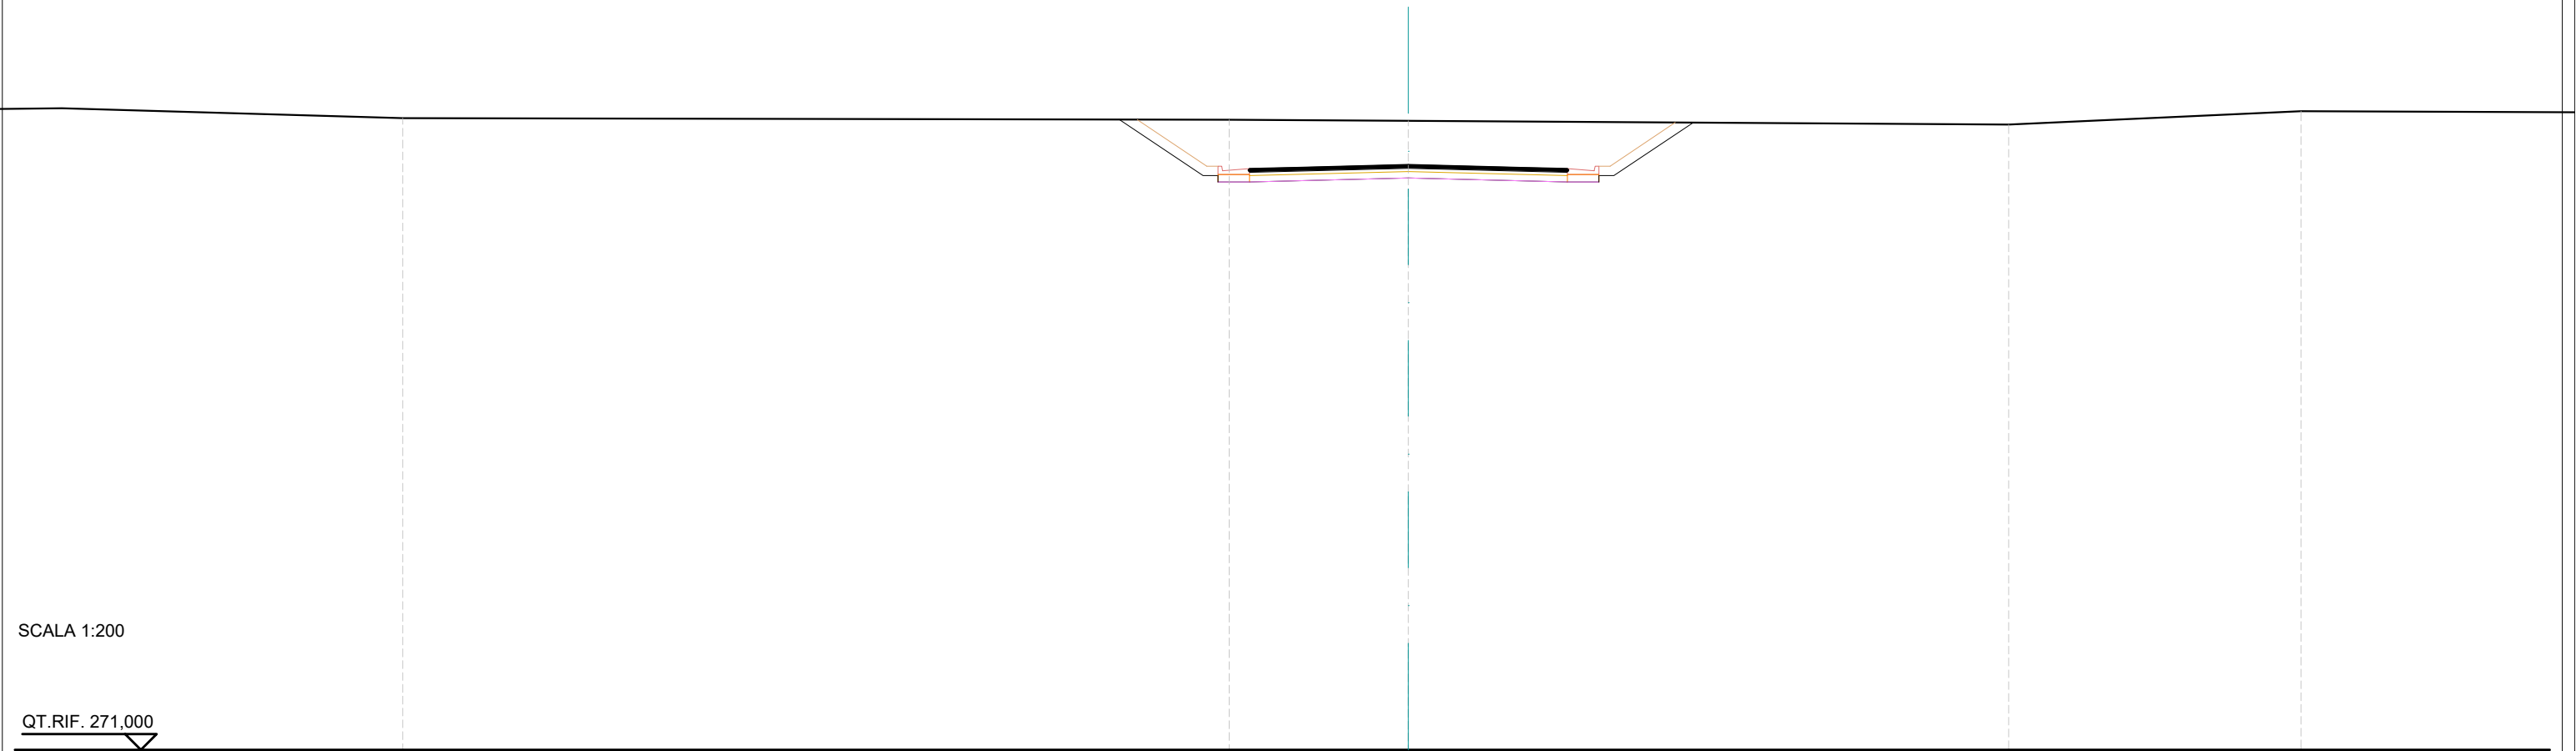


SCALA 1:200

QT.RIF. 271,000

QUOTE TERRENO	291,02			290,97	290,93			290,82		291,24
DIST.PARZIALI TERRENO		26,22			5,69		19,04		9,28	
DIST.PARZIALI PROGETTO			2,66	1,00	5,04	5,04	1,00	2,51		
QUOTE USURA				289,42	289,46	289,55	289,46	289,42		
DIST.PARZIALI USURA				1,50	3,54	3,54	1,50			

SCAVI E BONIFICHE	
STERRO	13,30 m ²
RILEVATI	
TERRENO VEGETALE	2,33 m
SOVRASTRUTTURA STRADALE	
STRATO DI USURA	10,52 m
STRATO DI BINDER	10,52 m
STRATO DI BASE	10,52 m
STRATO DI FONDAZIONE	10,52 m
LAVORAZIONI	
COMPATTAZIONE PIANO DI POSA (IN TRINCEA)	12,52 m

ASSE: Rampa 4C
 SEZIONE N.: RP4C - 25
 QT. PROGETTO: 290,297
 DIST.PROG.: 600,000
 DIST.PREC.: 25,000
 DIST.SUCC.: 25,000

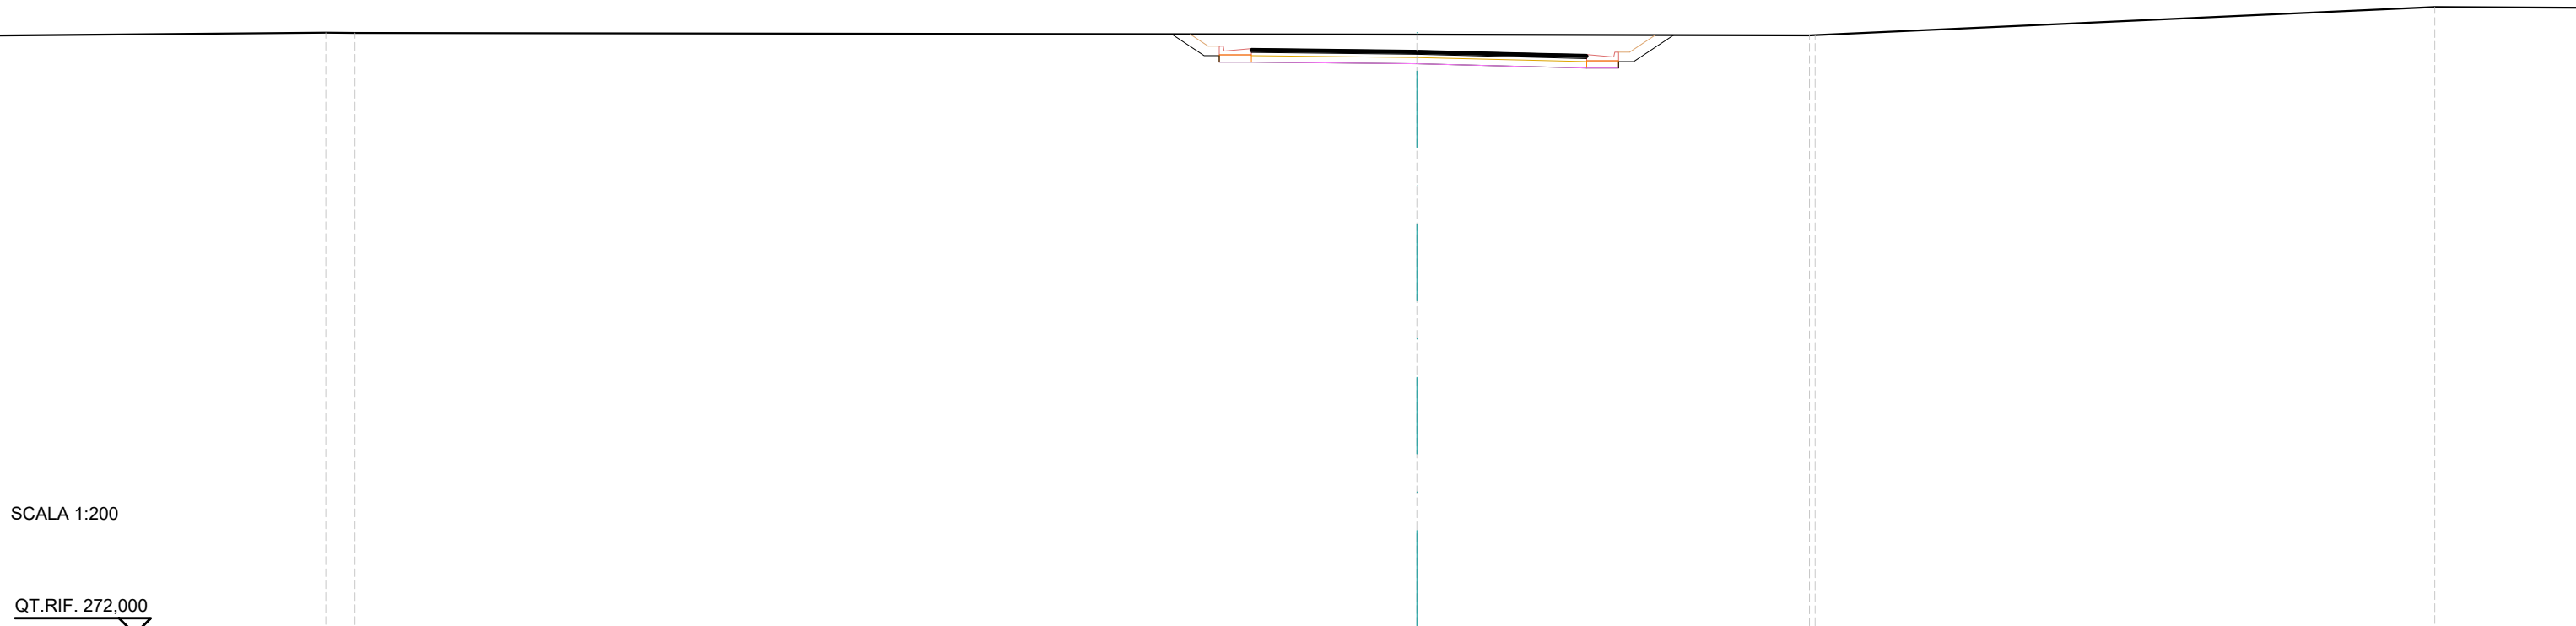


SCALA 1:200

QT.RIF. 272,000

QUOTE TERRENO	290,85	290,85				290,79				290,77	290,78				291,66
DIST.PARZIALI TERRENO	0,91		33,30						12,31				19,43		
DIST.PARZIALI PROGETTO					1,01	1,00	5,20		5,32	1,00	1,25				
QUOTE USURA						290,35	290,33	290,30	290,20	290,16					
DIST.PARZIALI USURA						1,50	3,70	3,70	1,62						

SCAVI E BONIFICHE	
SCOTICO	7,40 m
STERRO	1,90 m ²
RILEVATI	
RILEVATO	1,17 m ²
TERRENO VEGETALE	4,59 m
SOVRASTRUTTURA STRADALE	
STRATO DI USURA	11,25 m
STRATO DI BINDER	11,25 m
STRATO DI BASE	11,25 m
STRATO DI FONDAZIONE	14,62 m
LAVORAZIONI	
COMPATTAZIONE PIANO DI POSA (IN TRINCEA)	15,22 m

ASSE: Rampa 4C
 SEZIONE N.: RP4C - 26
 QT. PROGETTO: 291,047
 DIST.PROG.: 625,000
 DIST.PREC.: 25,000
 DIST.SUCC.: 25,000

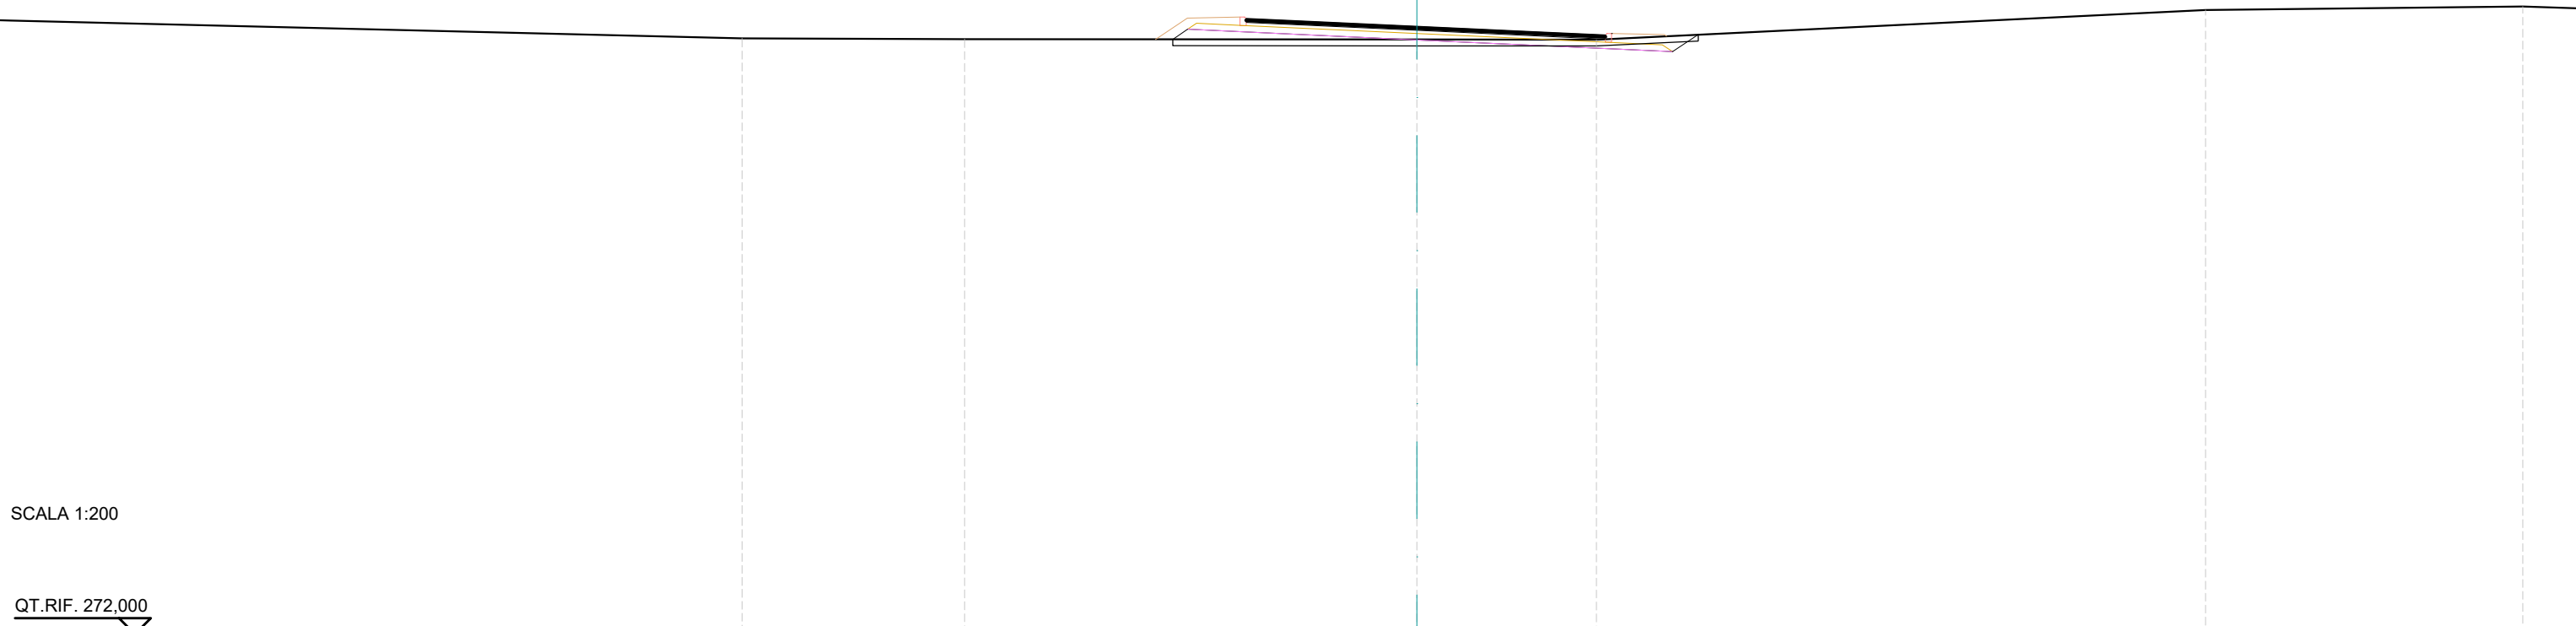


SCALA 1:200

QT.RIF. 272,000

QUOTE TERRENO		290,68		290,65		290,64		290,63		291,56		291,67
DIST.PARZIALI TERRENO		6,98		14,18		5,63		19,10		9,94		
DIST.PARZIALI PROGETTO						7,19		6,10		1,91	0,80	
QUOTE USURA						291,29	291,23	291,05	290,87	290,77		
DIST.PARZIALI USURA						1,50	3,85	3,85	2,05			

SCAVI E BONIFICHE	
SCOTICO	17,78 m
RILEVATI	
RILEVATO	13,12 m ²
TERRENO VEGETALE	7,29 m
SOVRASTRUTTURA STRADALE	
STRATO DI USURA	11,80 m
STRATO DI BINDER	11,80 m
STRATO DI BASE	11,80 m
STRATO DI FONDAZIONE	15,20 m

ASSE: Rampa 4C
 SEZIONE N.: RP4C - 27
 QT. PROGETTO: 291,797
 DIST.PROG.: 650,000
 DIST.PREC.: 25,000
 DIST.SUCC.: 17,319

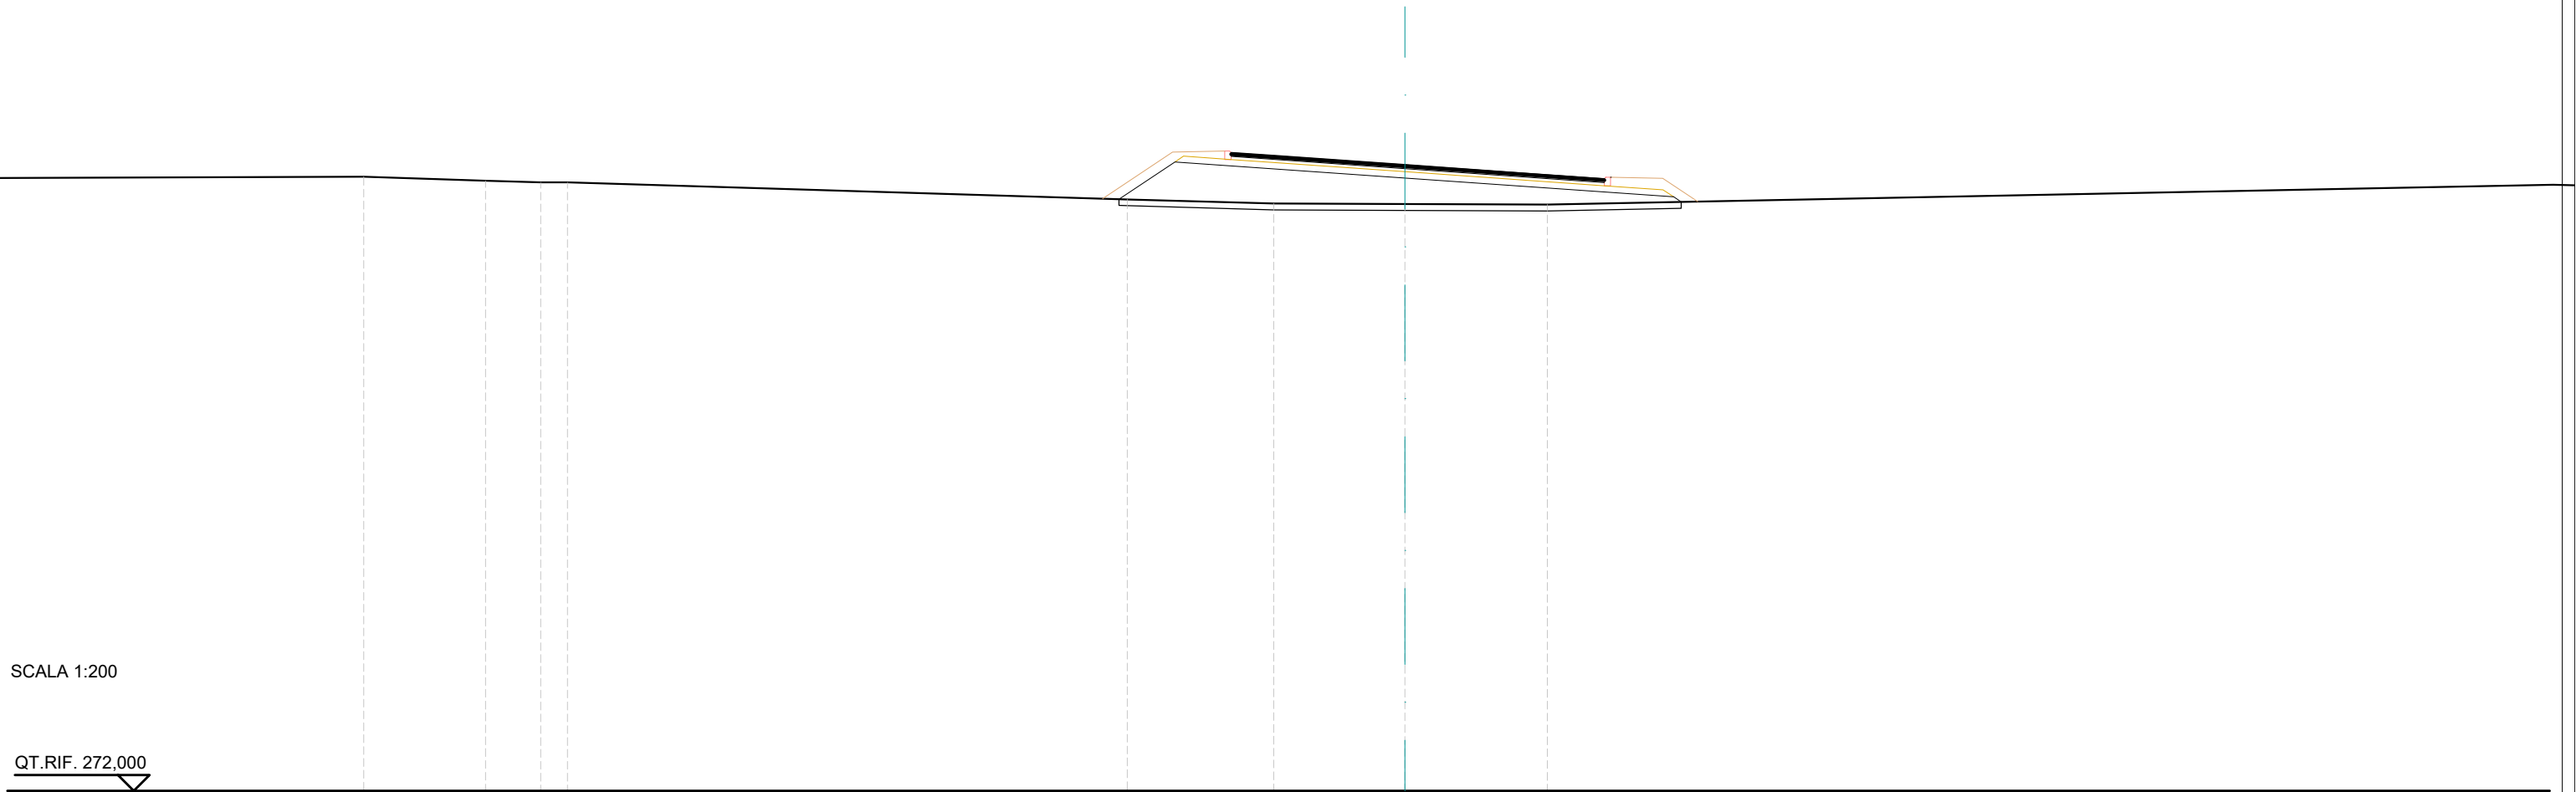

SCALA 1:200


QT.RIF. 272,000

QUOTE TERRENO	291,42	291,29	291,24	291,24		290,70	290,57	290,56	290,54		
DIST.PARZIALI TERRENO	3,85	1,75	0,84		17,70		4,63	4,15	4,50		
DIST.PARZIALI PROGETTO						1,76	7,28		6,50	1,99	
QUOTE USURA							292,18	292,08	291,80	291,52	291,36
DIST.PARZIALI USURA							1,50	4,00	4,00	2,30	

SCAVI E BONIFICHE	
SCOTICO	18,85 m
RILEVATI	
RILEVATO	18,98 m ²
TERRENO VEGETALE	8,60 m
SOVRASTRUTTURA STRADALE	
STRATO DI USURA	11,80 m
STRATO DI BINDER	11,80 m
STRATO DI BASE	11,80 m
STRATO DI FONDAZIONE	15,20 m

ASSE: Rampa 4C
 SEZIONE N.: RP4C - 28
 QT. PROGETTO: 292,317
 DIST.PROG.: 667,319
 DIST.PREC.: 17,319

FINE

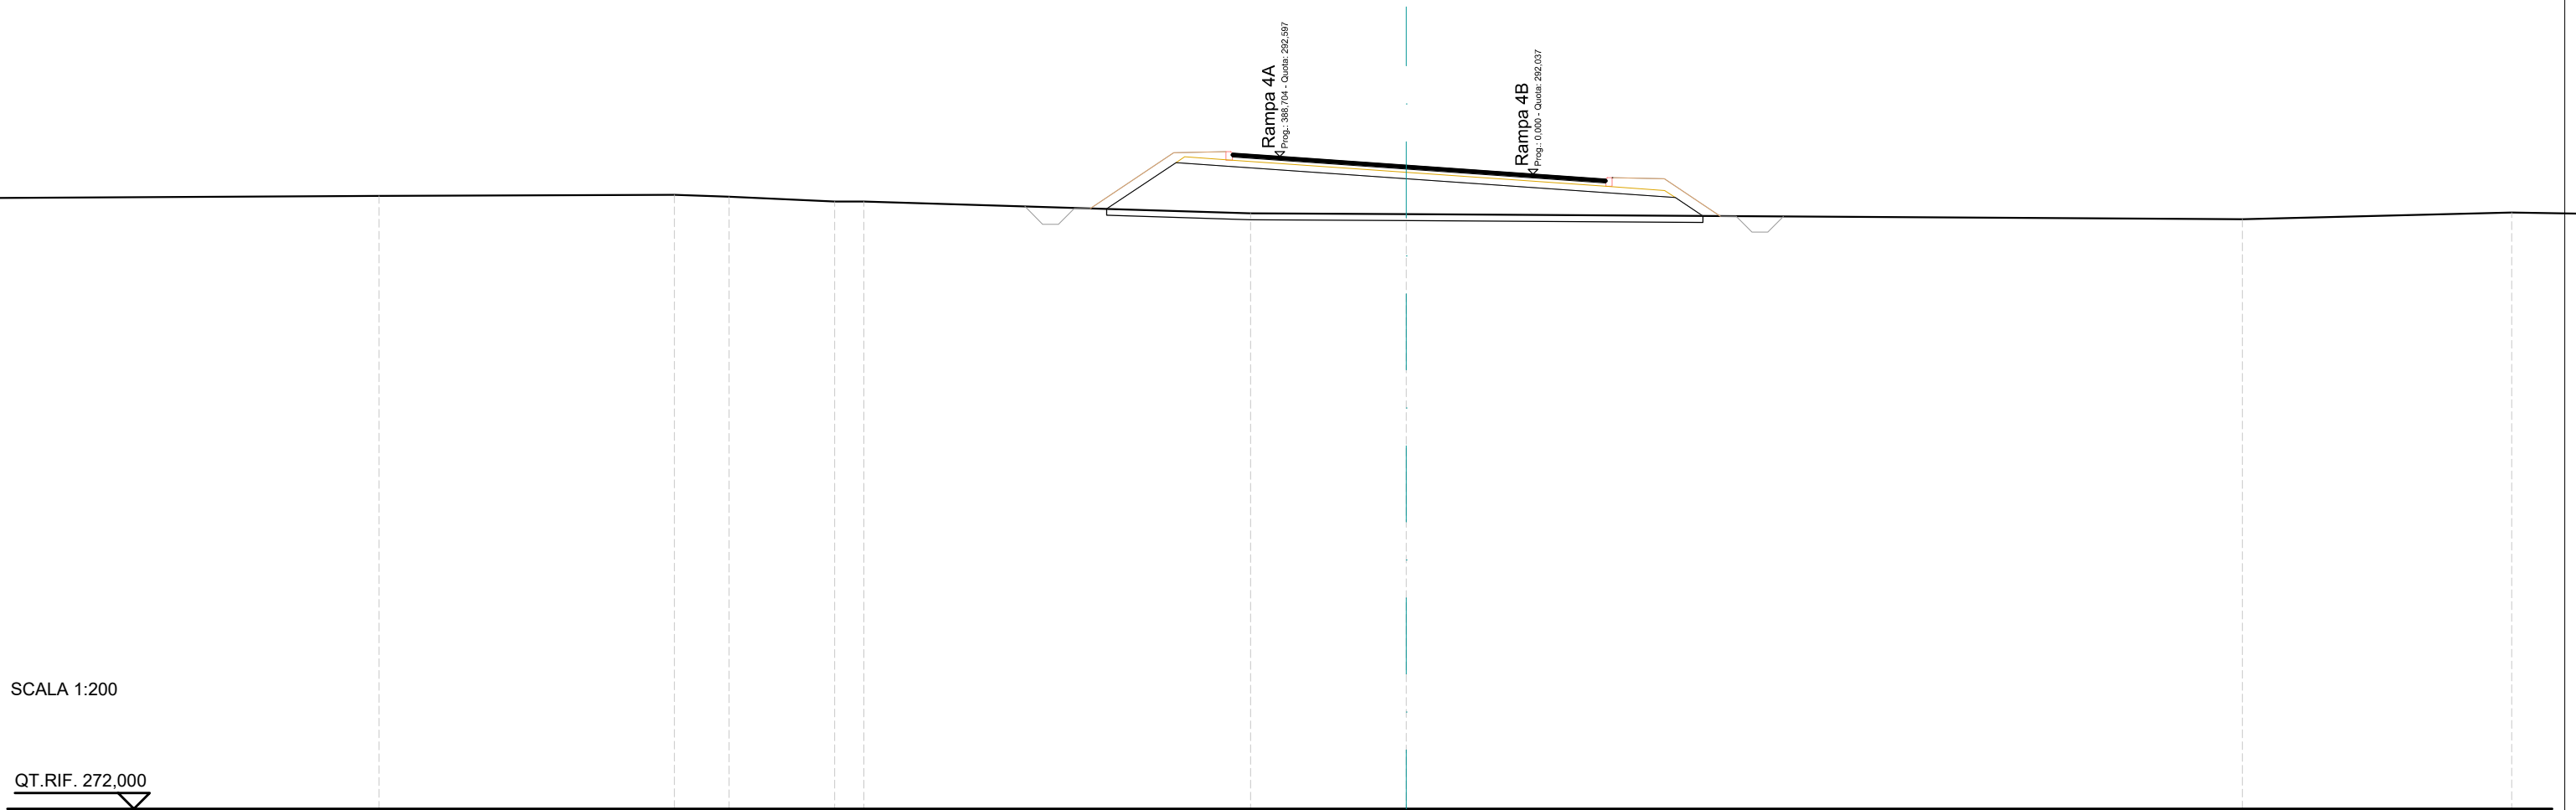

SCALA 1:200


QT.RIF. 272,000

QUOTE TERRENO	291,35	291,39	291,33	291,18	291,18	290,80	290,77	290,61	290,83	
DIST.PARZIALI TERRENO	9,33	1,73	3,34	0,92	12,22	4,92	26,41	8,51		
DIST.PARZIALI PROGETTO						2,20	7,28	6,50	1,99	0,88
QUOTE USURA						292,70	292,60	292,32	292,04	291,88
DIST.PARZIALI USURA						1,50	4,00	4,00	2,30	

Rampa 4D

SCAVI E BONIFICHE	
SCOTICO	11,38 m
RILEVATI	
RILEVATO	26,85 m ²
TERRENO VEGETALE	7,75 m
SOVRASTRUTTURA STRADALE	
STRATO DI USURA	5,00 m
STRATO DI BINDER	5,00 m
STRATO DI BASE	5,00 m
STRATO DI FONDAZIONE	6,76 m

ASSE: Rampa 4D
 SEZIONE N.: RP4d - 1
 QT. PROGETTO: 294,755
 DIST.PROG.: 0,000
 DIST.SUCC.: 24,999

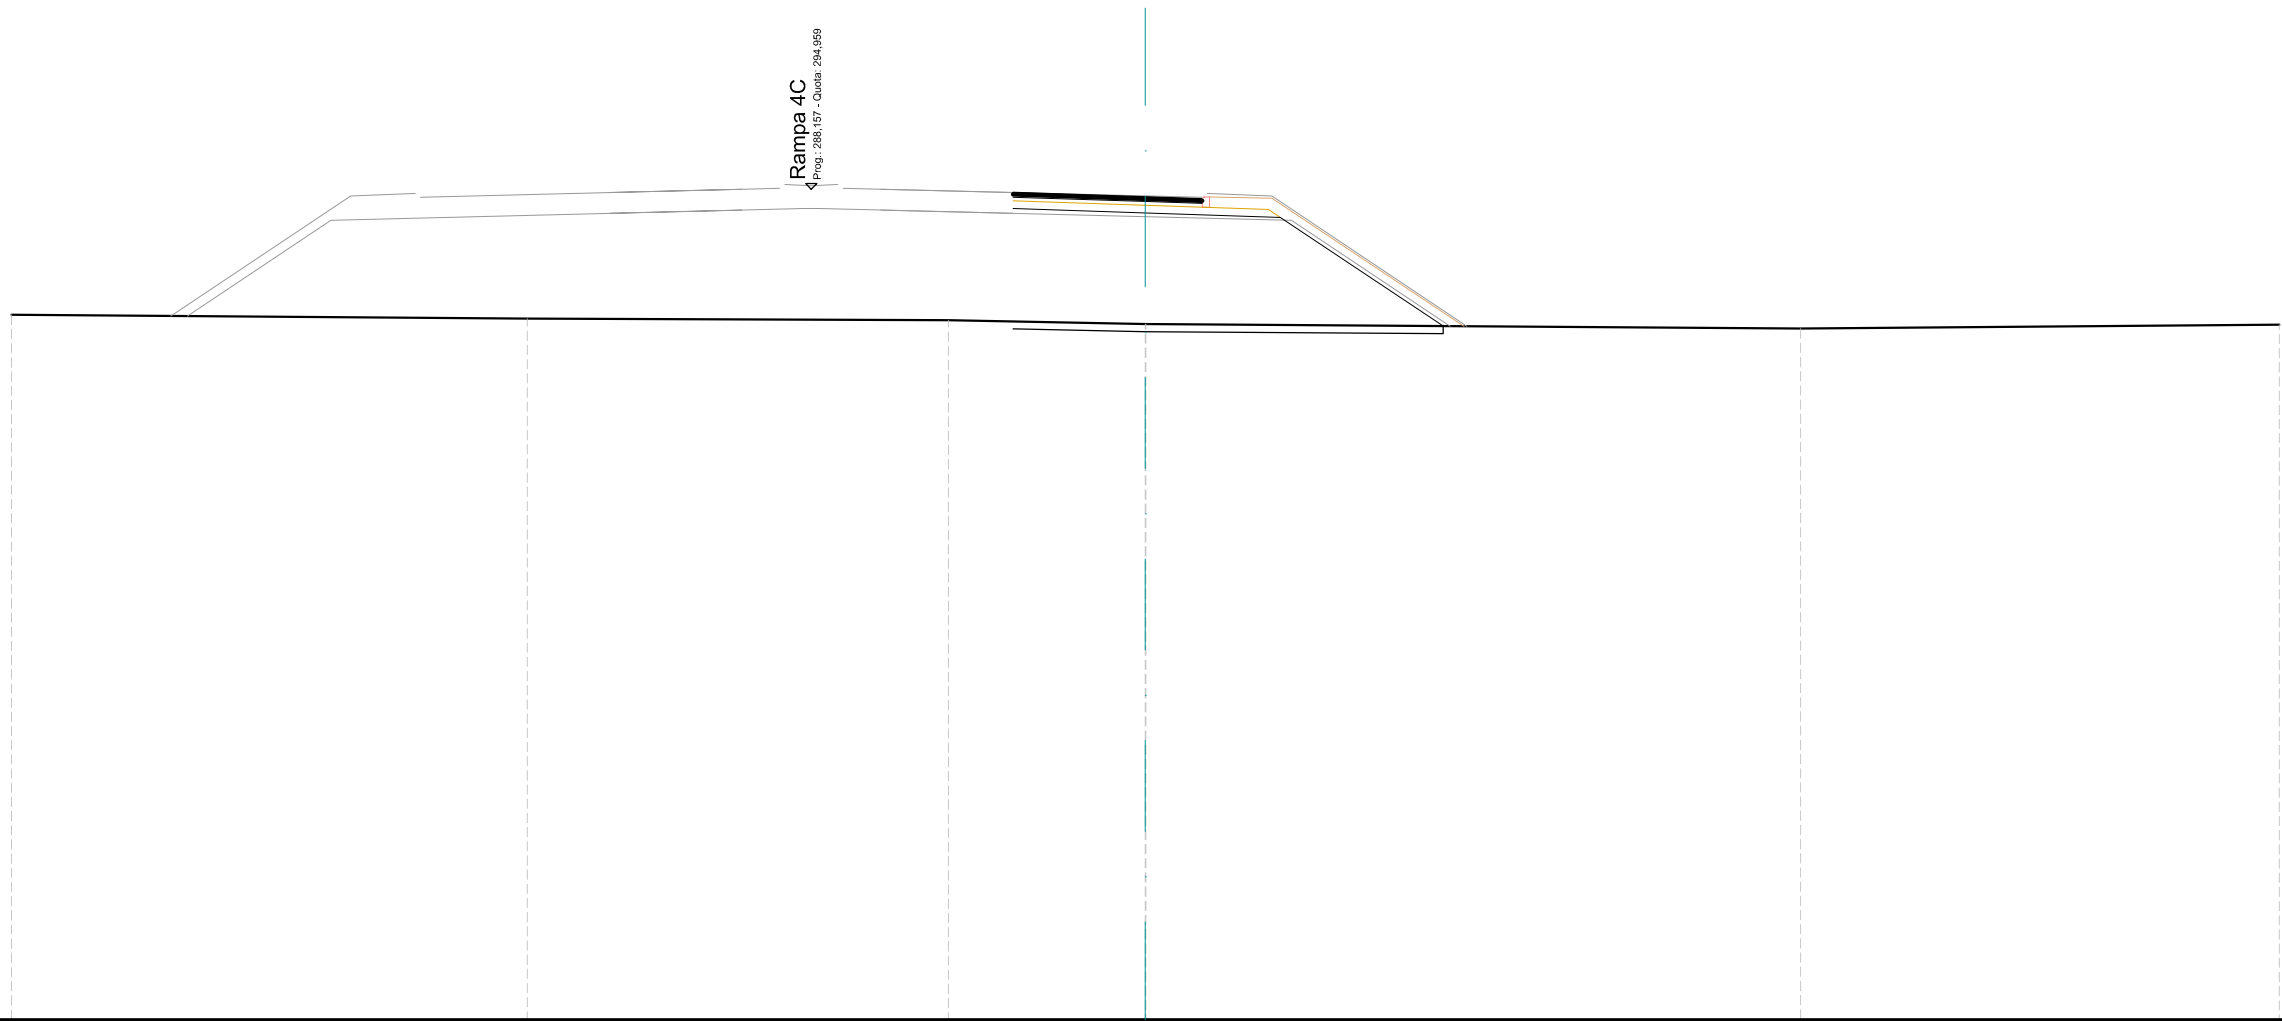


SCALA 1:200

QT.RIF. 273,000

QUOTE TERRENO	291,64	291,54	291,50	291,39 291,39	291,28	291,38
DIST.PARZIALI TERRENO	13,65	11,14	5,21	17,33	12,66	
DIST.PARZIALI PROGETTO				3,50	3,57	4,31
QUOTE USURA			294,87	294,75 294,70		
DIST.PARZIALI USURA				3,50	1,50	

SCAVI E BONIFICHE	
SCOTICO	11,09 m
RILEVATI	
RILEVATO	23,59 m ²
TERRENO VEGETALE	7,18 m
SOVRASTRUTTURA STRADALE	
STRATO DI USURA	5,20 m
STRATO DI BINDER	5,20 m
STRATO DI BASE	5,20 m
STRATO DI FONDAZIONE	7,03 m

ASSE: Rampa 4D
 SEZIONE N.: RP4d - 2
 QT. PROGETTO: 294,287
 DIST.PROG.: 24,999
 DIST.PREC.: 24,999
 DIST.SUCC.: 25,000

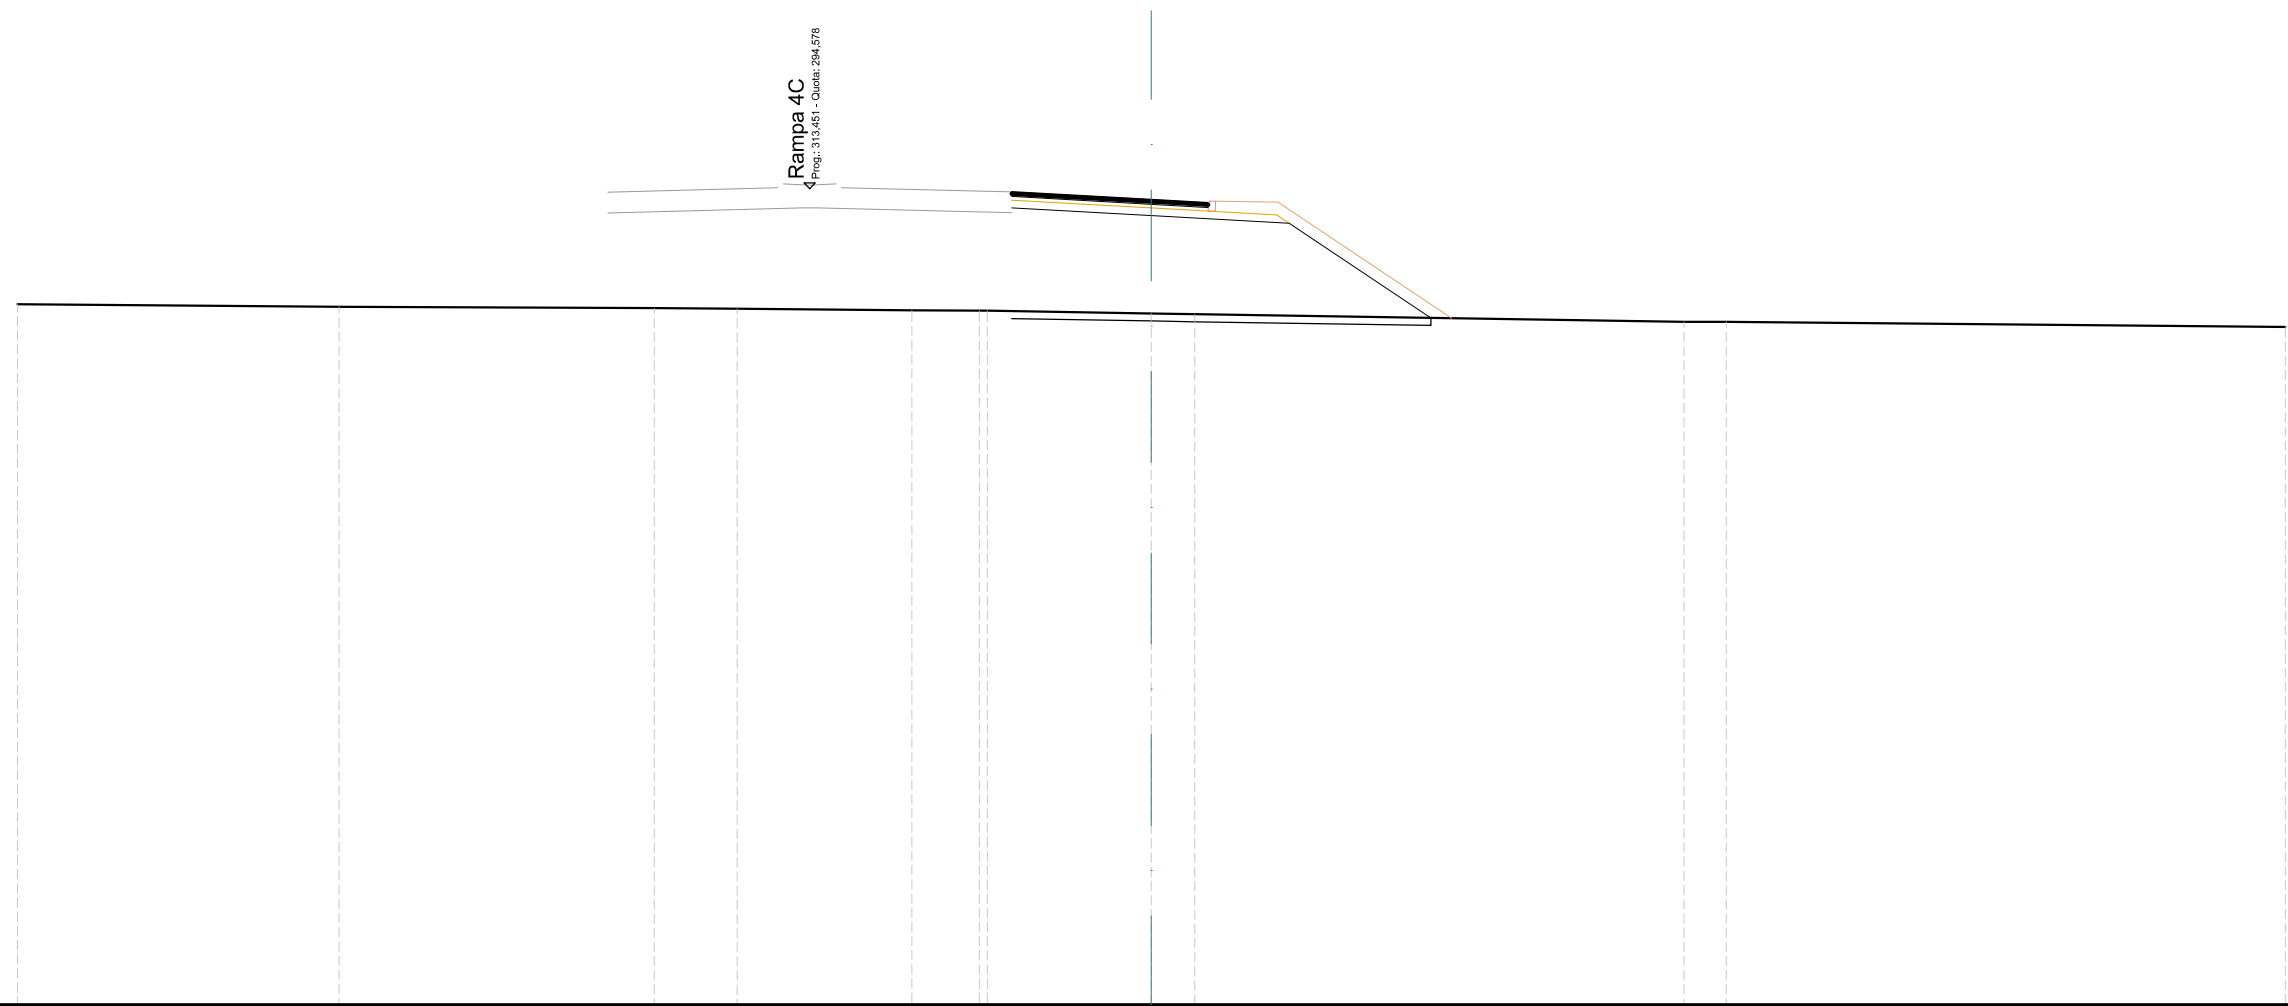


SCALA 1:200

QT.RIF. 273,000

QUOTE TERRENO	291,52	291,45	291,42	291,40	291,36	291,35	291,35	291,28	291,26	291,06	291,05	290,92
DIST.PARZIALI TERRENO	8,51	8,33	2,20	4,62	1,79	4,34	1,15	12,95	1,12	14,79		
DIST.PARZIALI PROGETTO						3,70	3,64	3,75				
QUOTE USURA						294,49	294,29	294,20				
DIST.PARZIALI USURA						3,70	1,50					

SCAVI E BONIFICHE	
SCOTICO	11,19 m
RILEVATI	
RILEVATO	18,79 m ²
TERRENO VEGETALE	5,91 m
SOVRASTRUTTURA STRADALE	
STRATO DI USURA	6,35 m
STRATO DI BINDER	6,35 m
STRATO DI BASE	6,35 m
STRATO DI FONDAZIONE	8,18 m

ASSE: Rampa 4D
 SEZIONE N.: RP4d - 3
 QT. PROGETTO: 293,581
 DIST.PROG.: 49,999
 DIST.PREC.: 25,000
 DIST.SUCC.: 25,000

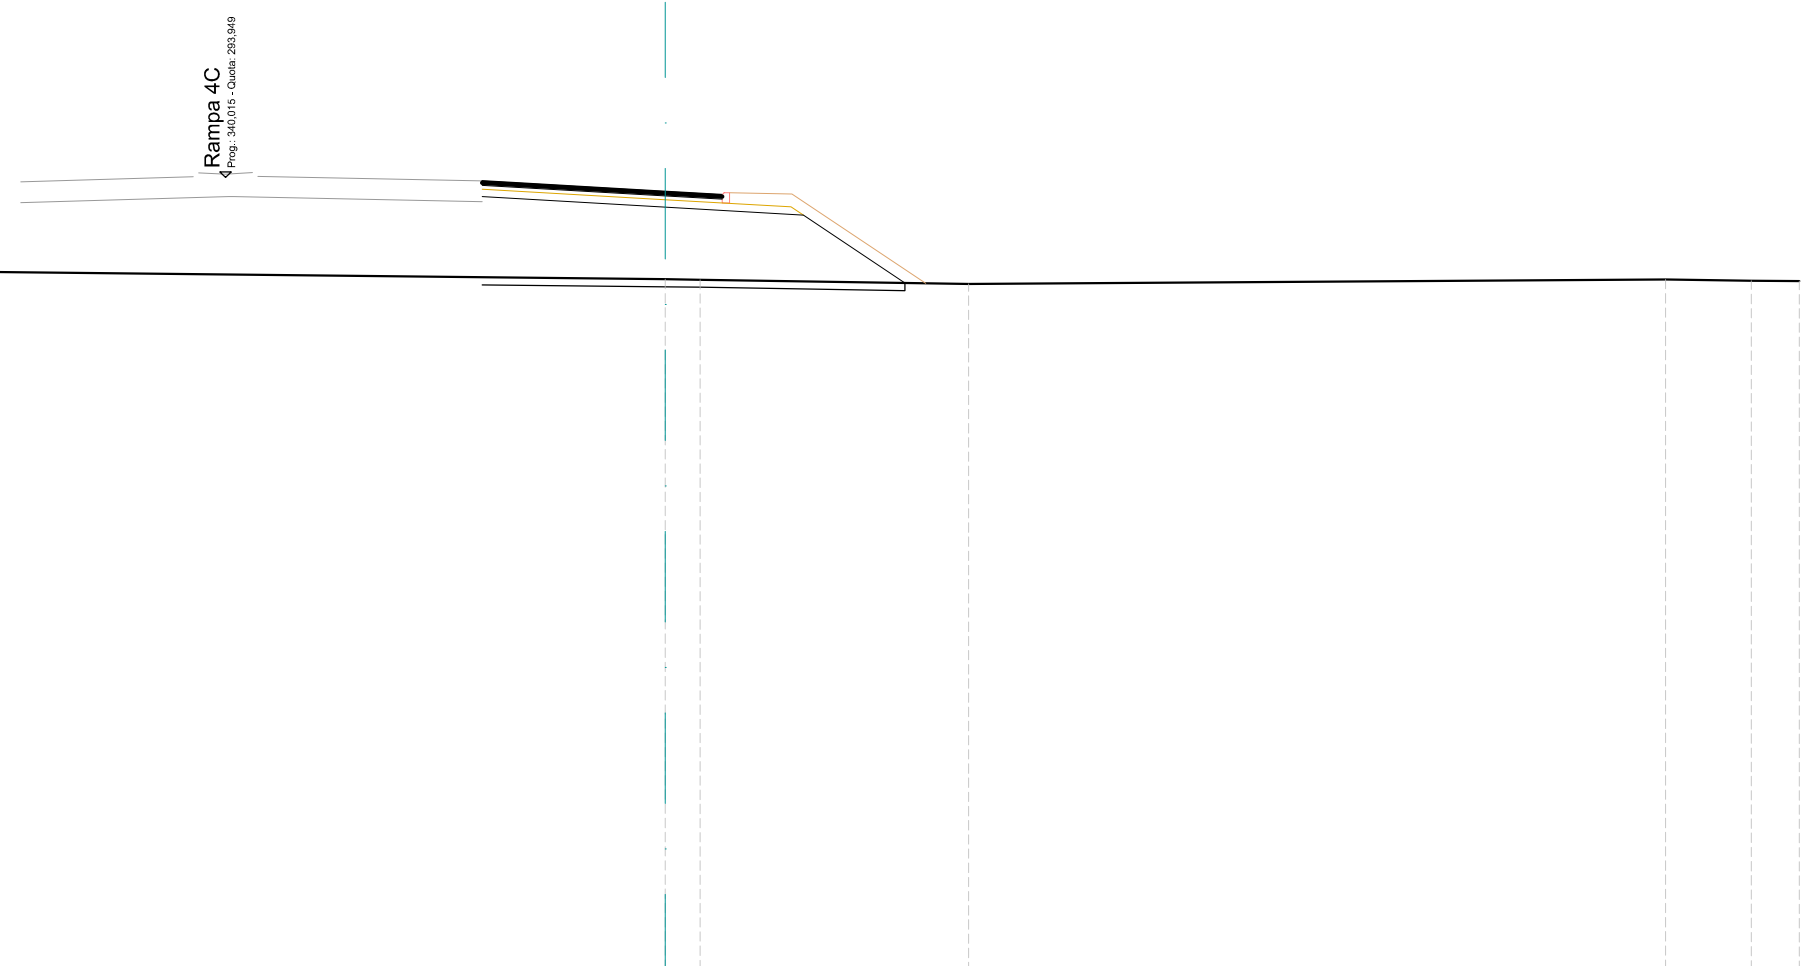


SCALA 1:200

QT.RIF. 273,000

QUOTE TERRENO	291,48		291,48	291,47	291,47	291,47	291,46		291,26	291,25		291,13		291,25	291,22	291,21
DIST.PARZIALI TERRENO		7,86		1,20	0,75	0,64		19,06		0,92		7,10		18,44	2,27	1,27
DIST.PARZIALI PROGETTO									4,85	3,65	2,69					
QUOTE USURA									293,86	293,81		293,58	293,49			
DIST.PARZIALI USURA									0,90	3,95	1,50					

SCAVI E BONIFICHE	
SCOTICO	13,35 m
RILEVATI	
RILEVATO	13,47 m ²
TERRENO VEGETALE	7,74 m
SOVRASTRUTTURA STRADALE	
STRATO DI USURA	6,50 m
STRATO DI BINDER	6,50 m
STRATO DI BASE	6,50 m
STRATO DI FONDAZIONE	9,87 m

ASSE: Rampa 4D
 SEZIONE N.: RP4d - 4
 QT. PROGETTO: 292,653
 DIST.PROG.: 74,999
 DIST.PREC.: 25,000
 DIST.SUCC.: 25,000

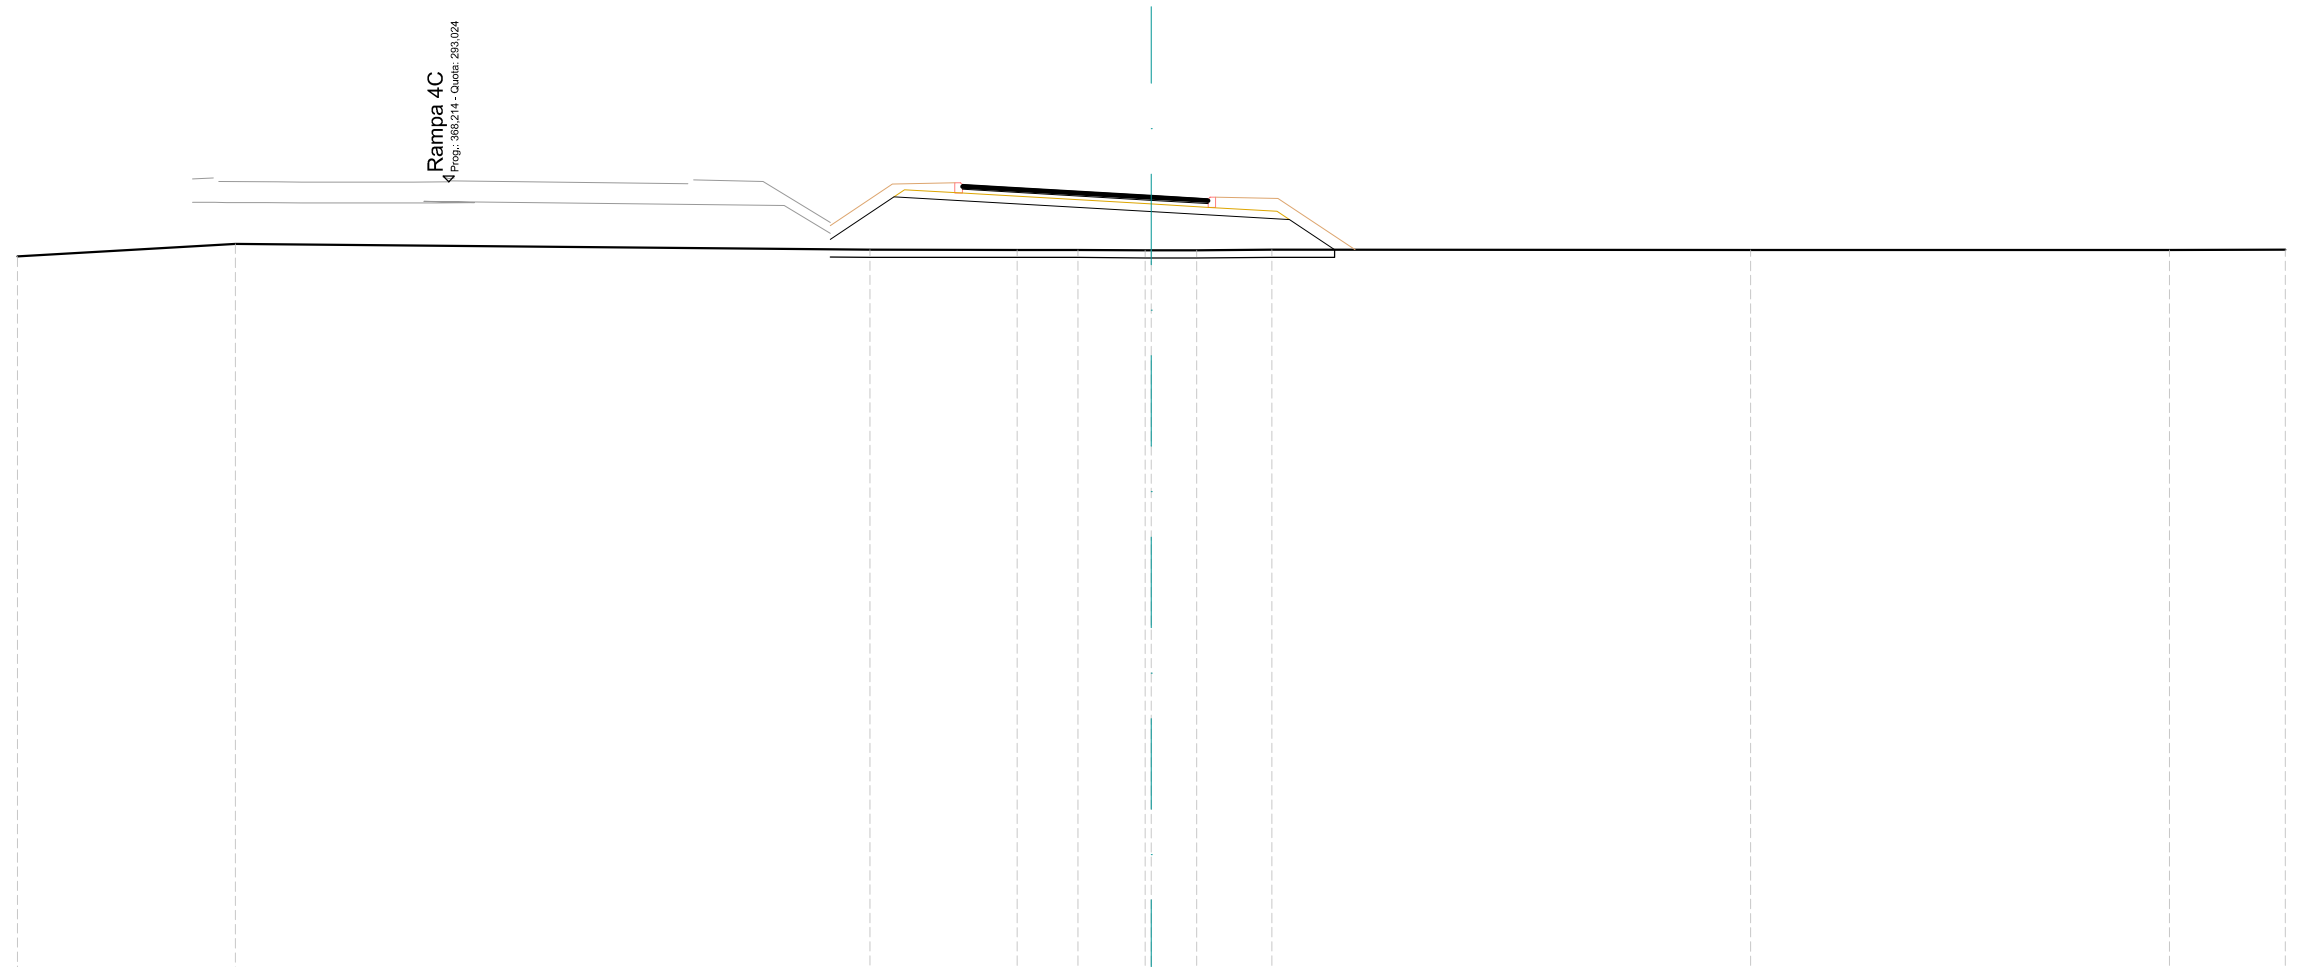

Rampa 4C
 4
 Prog.: 292,211 - Ordine: 293,024


SCALA 1:200

QT.RIF. 272,000

QUOTE TERRENO	291,05	291,38	291,22	291,22	291,22	291,21	291,21	291,21	291,22	291,21	291,21	291,22
DIST.PARZIALI TERRENO	5,76	16,79	3,89	1,61	1,78	1,20	1,99	12,67	11,08	3,06		
DIST.PARZIALI PROGETTO			1,69	6,81			3,65	1,20				
QUOTE USURA			292,94	292,88		292,65	292,57					
DIST.PARZIALI USURA			1,00	4,00		1,50						

SCAVI E BONIFICHE	
SCOTICO	3,50 m
STERRO	0,01 m ²
RILEVATI	
RILEVATO	5,18 m ²
TERRENO VEGETALE	4,37 m
SOVRASTRUTTURA STRADALE	
STRATO DI USURA	6,50 m
STRATO DI BINDER	6,50 m
STRATO DI BASE	6,50 m
STRATO DI FONDAZIONE	8,05 m

ASSE: Rampa 4D
 SEZIONE N.: RP4d - 6
 QT. PROGETTO: 292,341
 DIST.PROG.: 124,999
 DIST.PREC.: 25,000
 DIST.SUCC.: 25,000

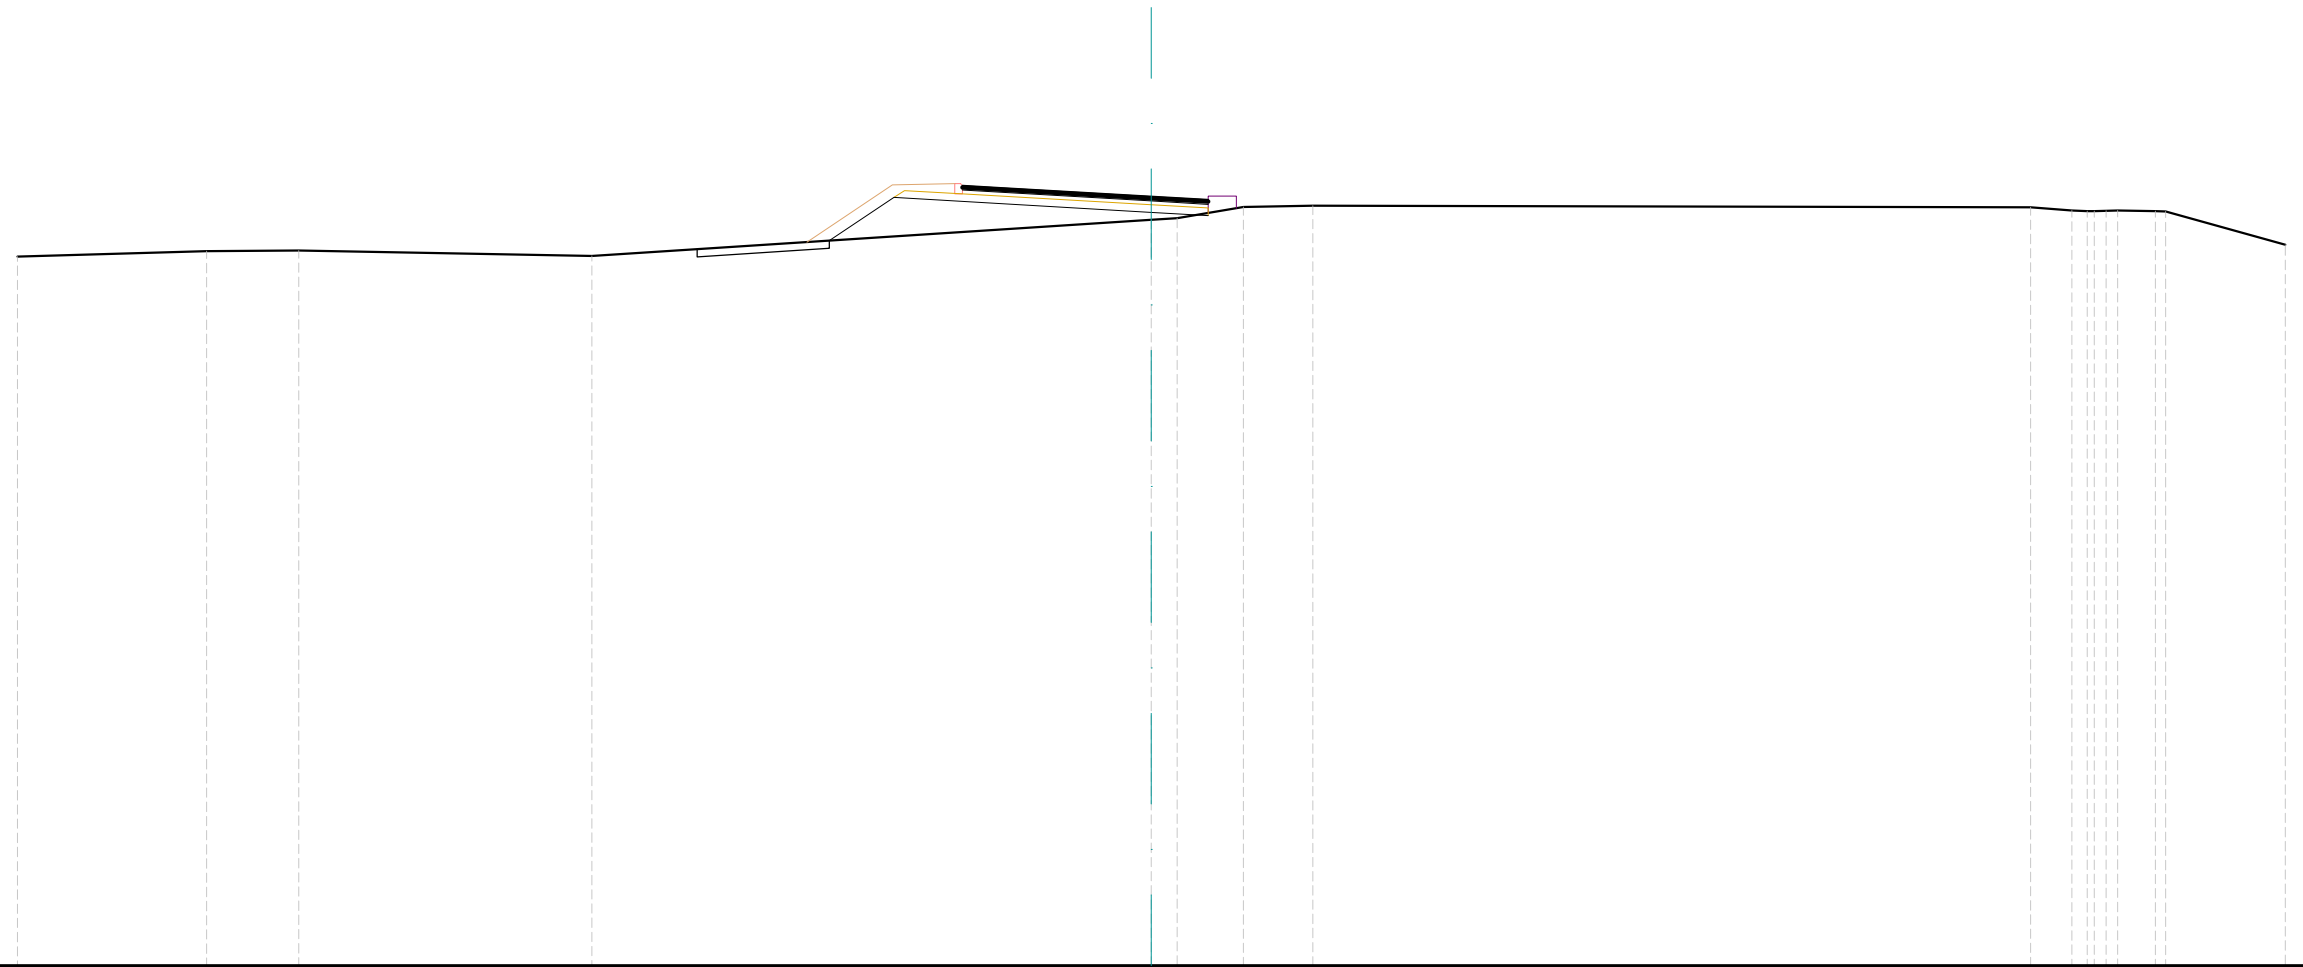


SCALA 1:200

QT.RIF. 272,000

QUOTE TERRENO	290,75	290,90	290,92	290,77	291,73	291,77	292,06	292,10	292,06	291,97	291,96	291,97	291,95	291,94	291,06
DIST.PARZIALI TERRENO	5,00	2,44	7,75	14,80	0,68	1,76	1,83	18,99	1,09	1,00	1,00	1,00	3,17		
DIST.PARZIALI PROGETTO				1,71	6,81	1,50									
QUOTE USURA					292,63	292,57	292,34	292,25							
DIST.PARZIALI USURA					1,00	4,00	1,50								

SCAVI E BONIFICHE	
SCOTICO	3,50 m
RILEVATI	
RILEVATO	12,26 m ²
TERRENO VEGETALE	5,15 m
SOVRASTRUTTURA STRADALE	
STRATO DI USURA	6,50 m
STRATO DI BINDER	6,50 m
STRATO DI BASE	6,50 m
STRATO DI FONDAZIONE	8,05 m

ASSE: Rampa 4D
 SEZIONE N.: RP4d - 7
 QT. PROGETTO: 293,038
 DIST.PROG.: 149,999
 DIST.PREC.: 25,000
 DIST.SUCC.: 25,000

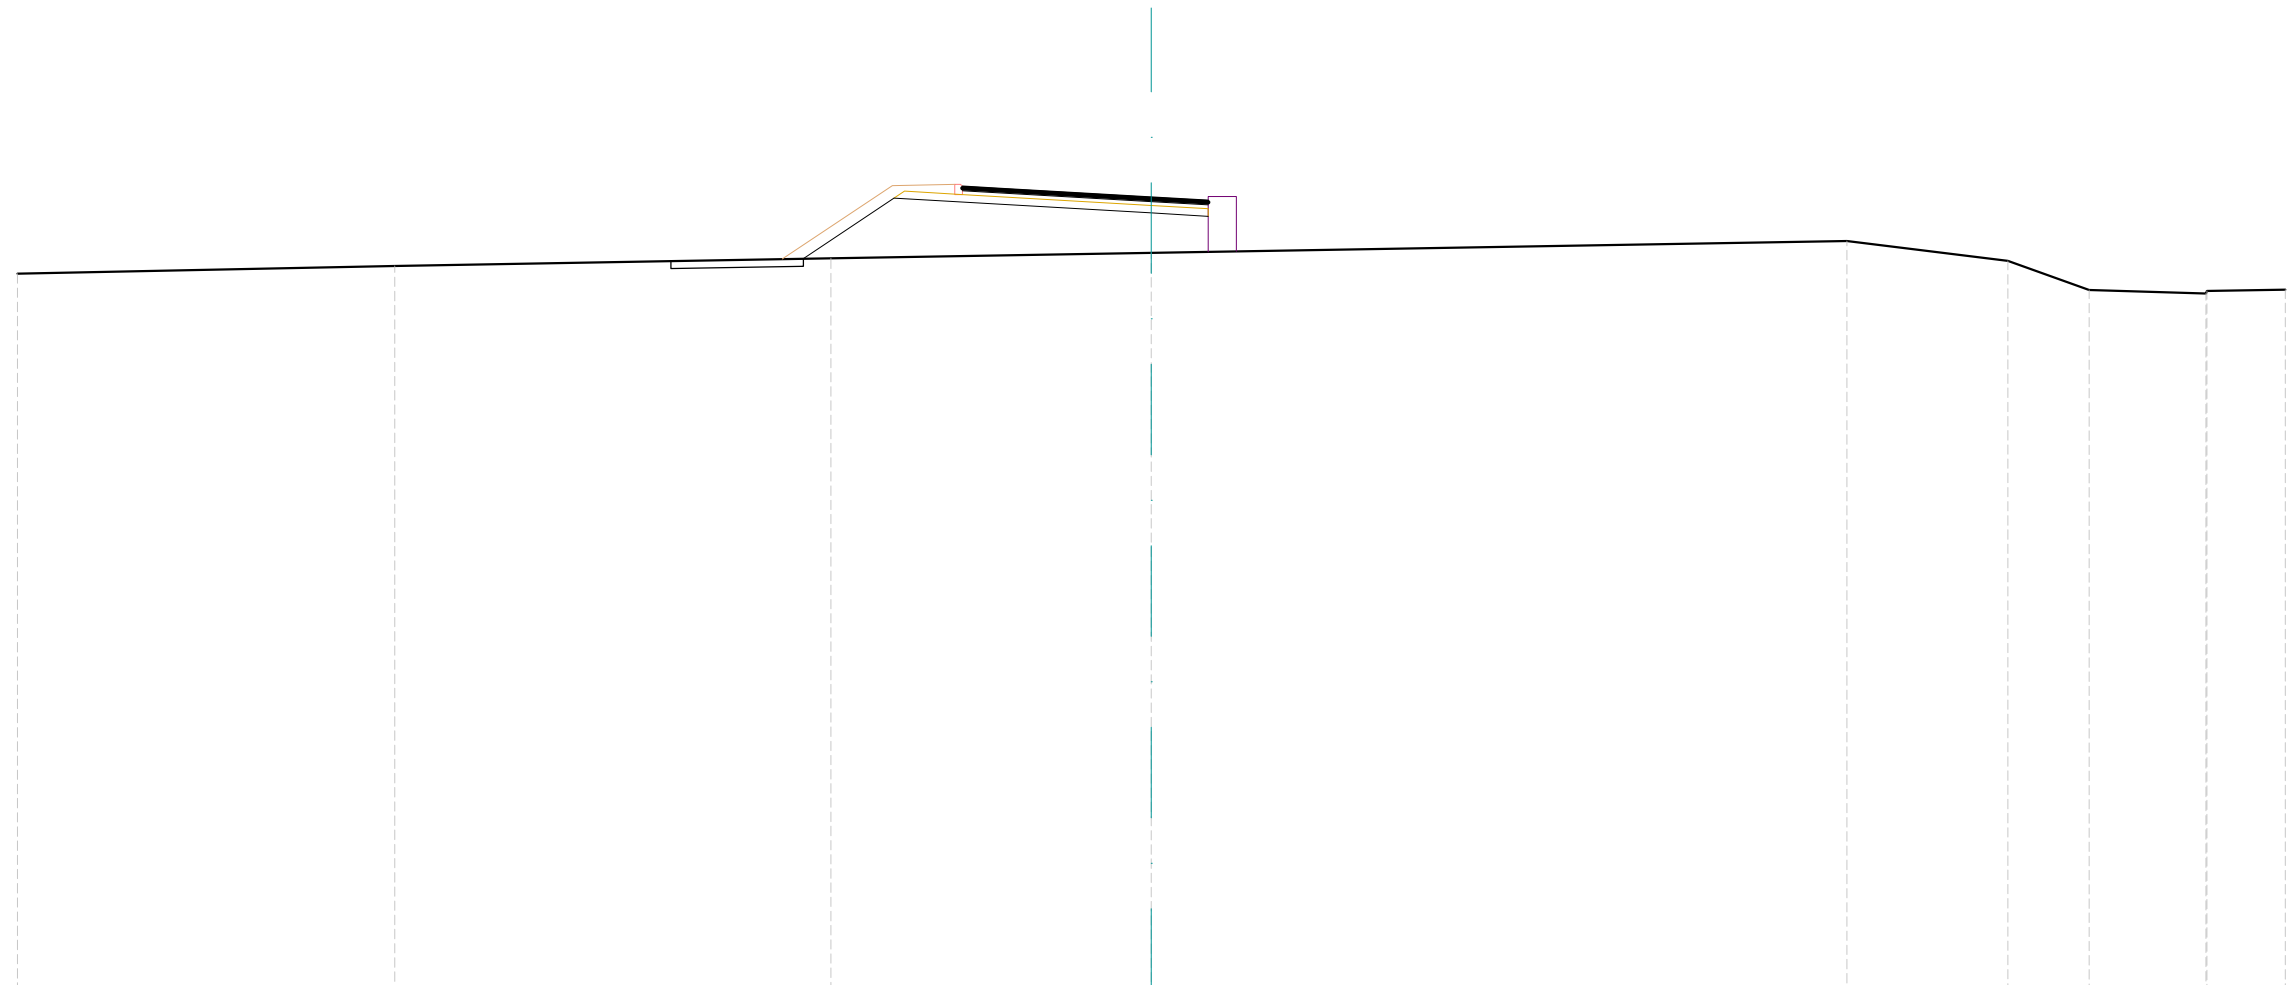


SCALA 1:200

QT.RIF. 272,000

QUOTE TERRENO	291,02	291,22	291,42	291,57	291,88	291,35	290,58	290,49	290,55	290,59
DIST.PARZIALI TERRENO	9,98	11,54	8,48	18,41	4,26	2,15	3,09	2,07		
DIST.PARZIALI PROGETTO			2,40	6,81	1,50					
QUOTE USURA				293,33	293,27	293,04	292,95			
DIST.PARZIALI USURA				1,00	4,00	1,50				

SCAVI E BONIFICHE	
SCOTICO	3,50 m
RILEVATI	
RILEVATO	31,18 m ²
TERRENO VEGETALE	7,82 m
SOVRASTRUTTURA STRADALE	
STRATO DI USURA	6,50 m
STRATO DI BINDER	6,50 m
STRATO DI BASE	6,50 m
STRATO DI FONDAZIONE	8,05 m

ASSE: Rampa 4D
 SEZIONE N.: RP4d - 8
 QT. PROGETTO: 294,038
 DIST.PROG.: 174,999
 DIST.PREC.: 25,000
 DIST.SUCC.: 25,000

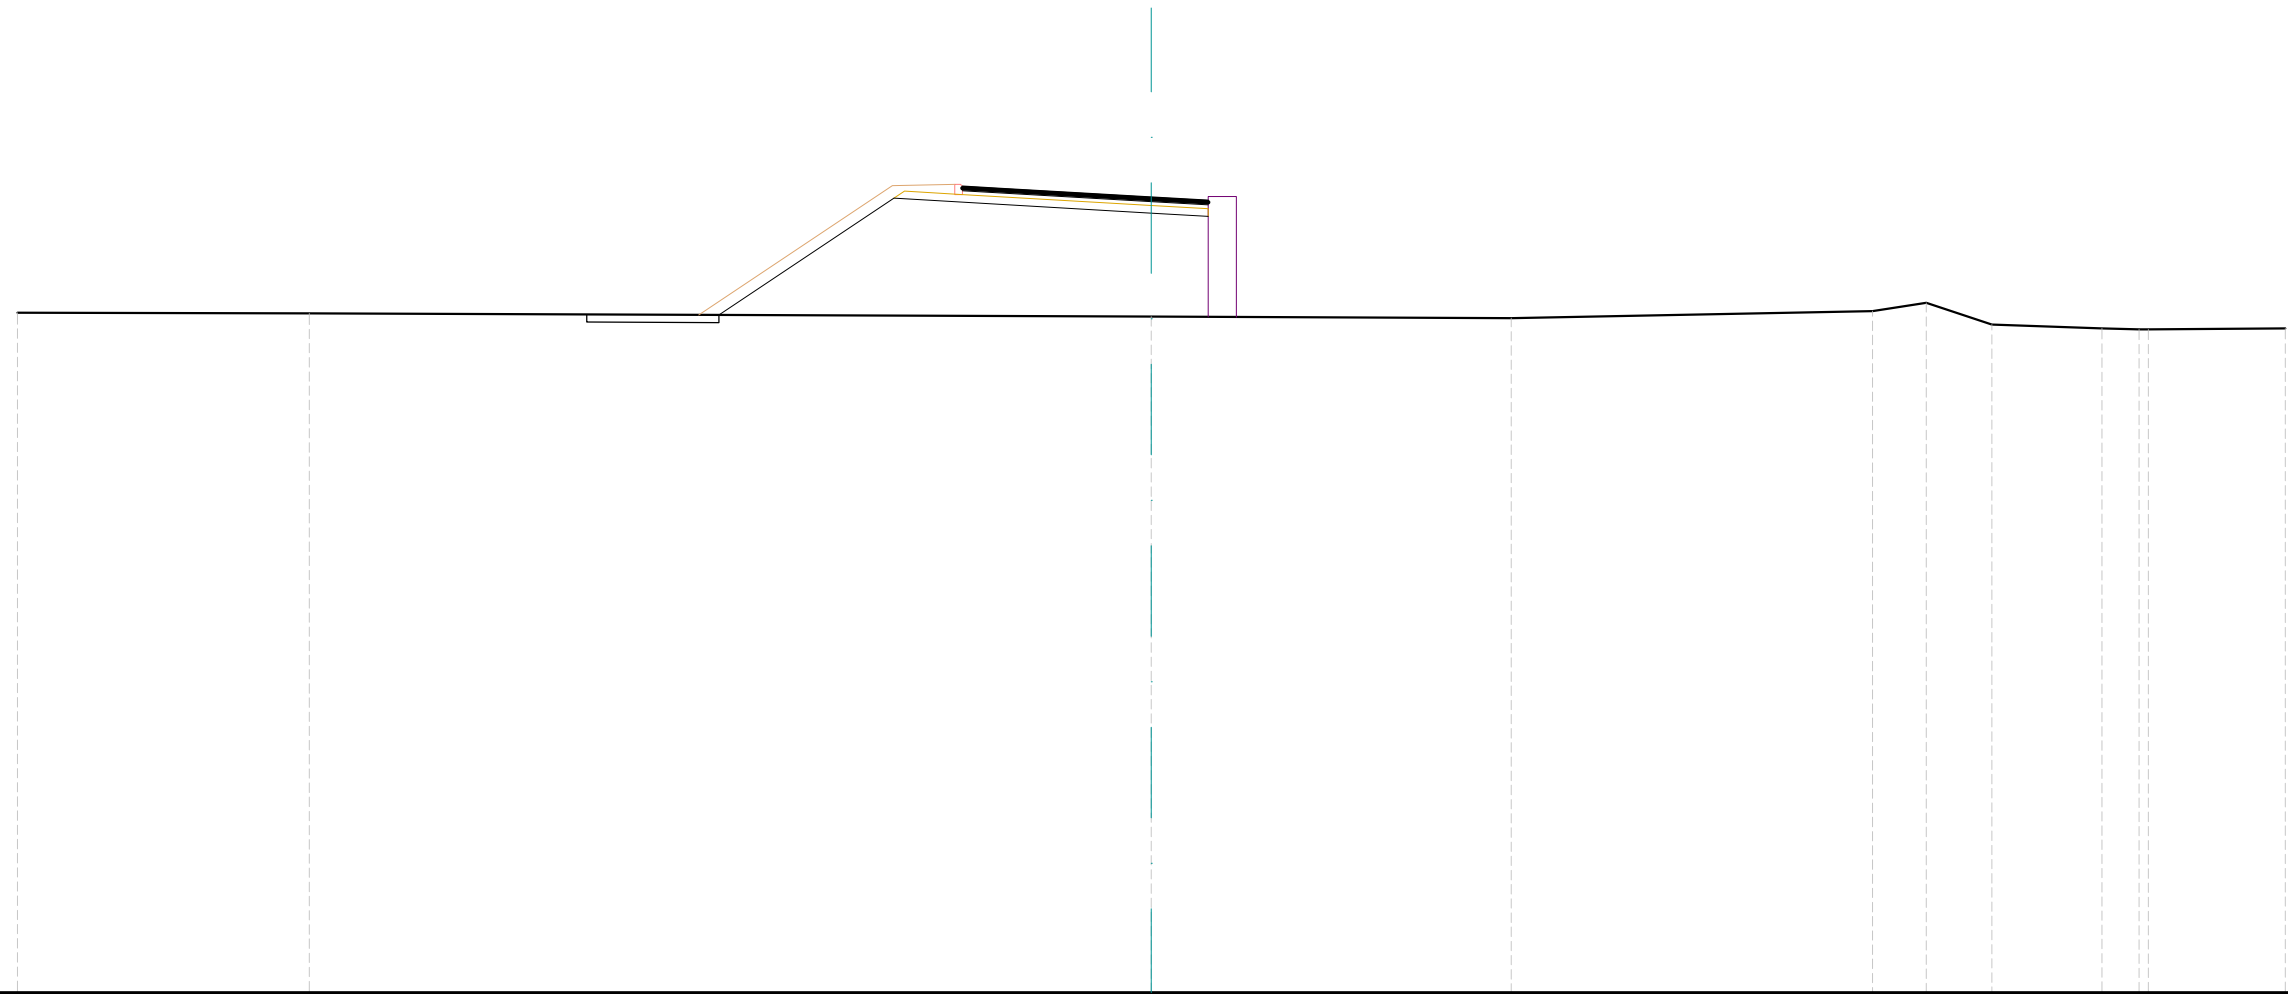


SCALA 1:200

QT.RIF. 273,000

QUOTE TERRENO	290,98	290,96		290,87	290,84		291,02	291,25	290,67	290,57	290,54	290,54	290,56
DIST.PARZIALI TERRENO	7,72	22,28		9,52	9,56		1,42	1,74	2,91	0,99		3,62	
DIST.PARZIALI PROGETTO			4,63	6,81	1,50								
QUOTE USURA				294,33	294,27		294,04	293,95					
DIST.PARZIALI USURA				1,00	4,00		1,50						

SCAVI E BONIFICHE	
SCOTICO	2,73 m
RILEVATI	
RILEVATO	42,13 m ²
TERRENO VEGETALE	9,17 m
SOVRASTRUTTURA STRADALE	
STRATO DI USURA	6,50 m
STRATO DI BINDER	6,50 m
STRATO DI BASE	6,50 m
STRATO DI FONDAZIONE	8,05 m

ASSE: Rampa 4D
 SEZIONE N.: RP4d - 9
 QT. PROGETTO: 295,038
 DIST.PROG.: 199,999
 DIST.PREC.: 25,000
 DIST.SUCC.: 25,000

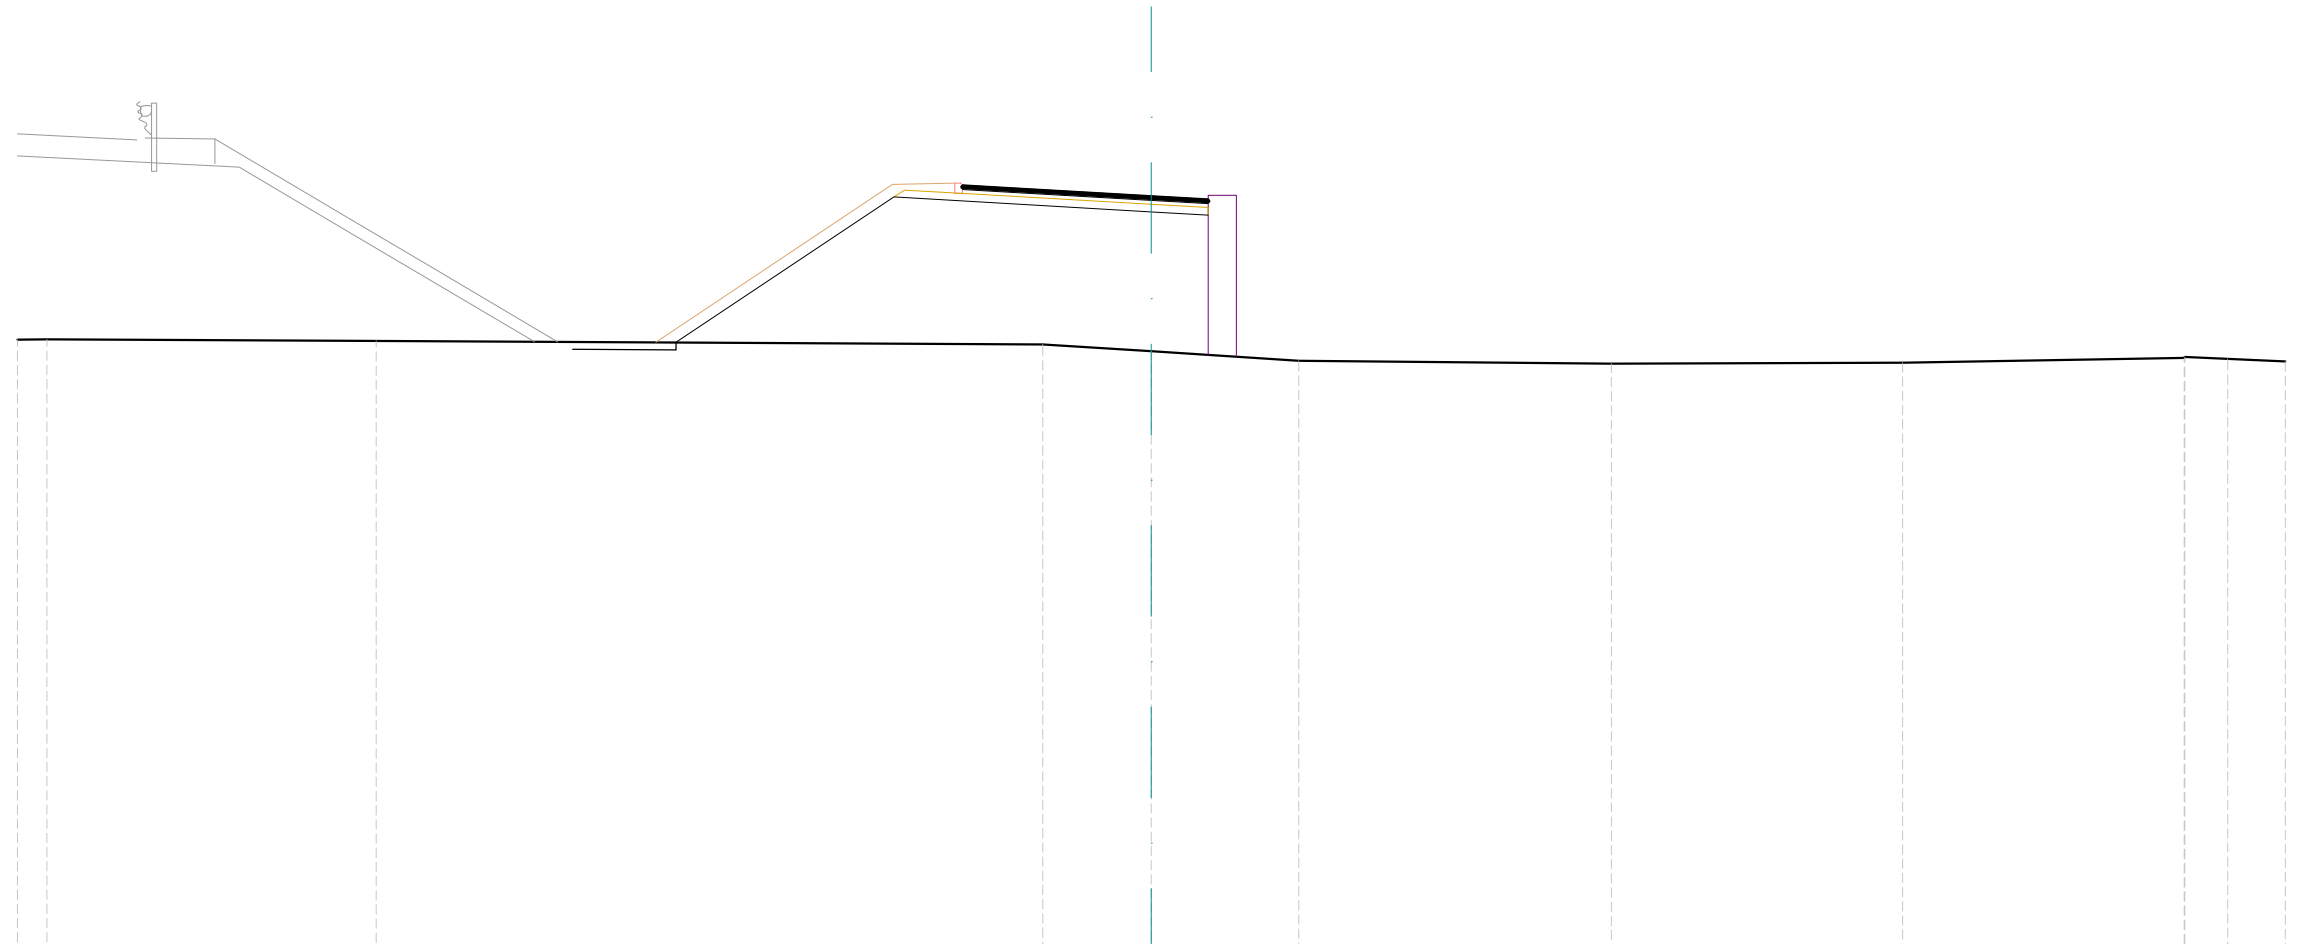


SCALA 1:200

QT.RIF. 275,000

QUOTE TERRENO	291,24 291,24		291,21		291,11	290,93	290,68	290,60	290,63	290,75 290,78 290,73	290,67
DIST.PARZIALI TERRENO	0,78	8,71	17,64	2,87	3,90	8,27	7,70	7,45	1,13	1,52	
DIST.PARZIALI PROGETTO			5,77	6,81	1,50						
QUOTE USURA				295,33 295,27	295,04 294,95						
DIST.PARZIALI USURA				1,00	4,00	1,50					

SCAVI E BONIFICHE	
SCOTICO	21,18 m
RILEVATI	
RILEVATO	89,65 m ²
TERRENO VEGETALE	17,15 m
SOVRASTRUTTURA STRADALE	
STRATO DI USURA	6,50 m
STRATO DI BINDER	6,50 m
STRATO DI BASE	6,50 m
STRATO DI FONDAZIONE	9,87 m

ASSE: Rampa 4D
 SEZIONE N.: RP4d - 10
 QT. PROGETTO: 295,967
 DIST.PROG.: 224,999
 DIST.PREC.: 25,000
 DIST.SUCC.: 25,000

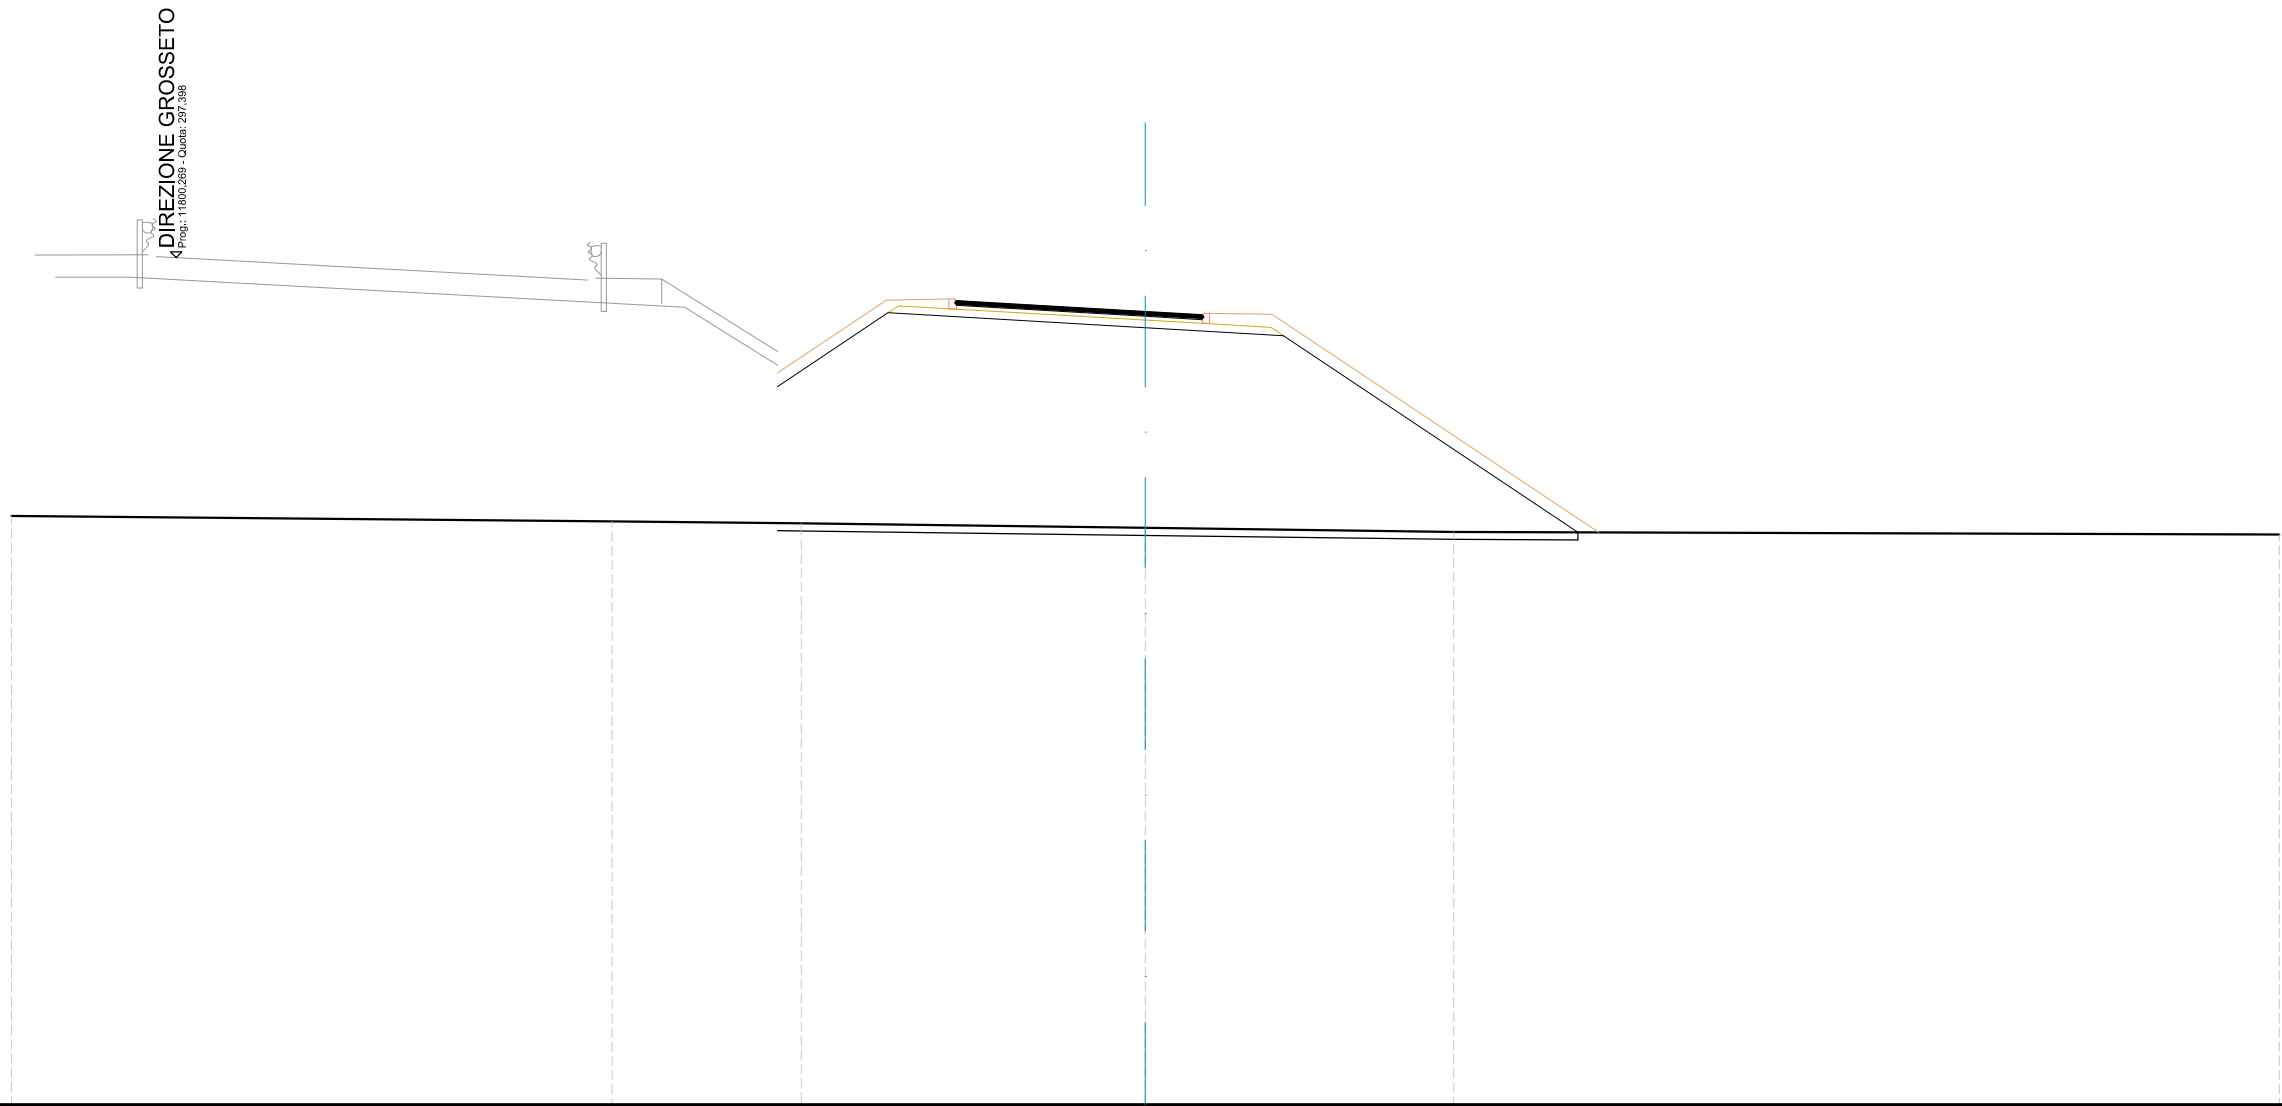


SCALA 1:200

QT.RIF. 275,000

QUOTE TERRENO	290,57	290,42	290,37	290,25	290,15	290,07
DIST.PARZIALI TERRENO	15,89	5,01	9,10	8,16	21,84	
DIST.PARZIALI PROGETTO			2,93	6,81	3,65	7,80
QUOTE USURA			296,26	296,20	295,97	295,88
DIST.PARZIALI USURA			1,00	4,00	1,50	

SCAVI E BONIFICHE	
SCOTICO	20,84 m
RILEVATI	
RILEVATO	91,25 m ²
TERRENO VEGETALE	16,50 m
SOVRASTRUTTURA STRADALE	
STRATO DI USURA	6,51 m
STRATO DI BINDER	6,51 m
STRATO DI BASE	6,51 m
STRATO DI FONDAZIONE	9,32 m

ASSE: Rampa 4D
 SEZIONE N.: RP4d - 11
 QT. PROGETTO: 296,655
 DIST.PROG.: 249,999
 DIST.PREC.: 25,000
 DIST.SUCC.: 25,000

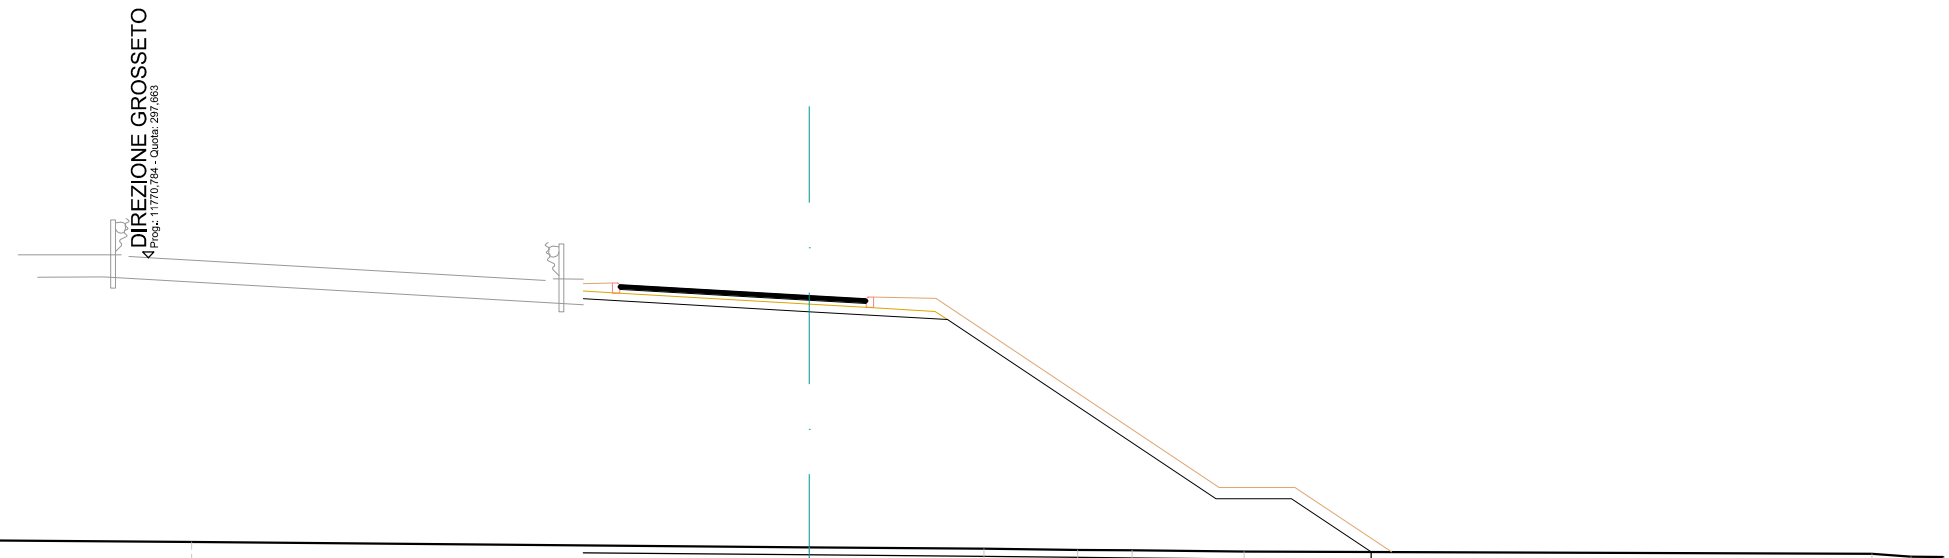


SCALA 1:200

QT.RIF. 275,000

QUOTE TERRENO	290,25		290,15		290,00		289,96	289,93	289,92	289,89		289,83	289,76	289,75
DIST.PARZIALI TERRENO		13,66		16,34		4,62	2,48	1,44	2,96			16,61	1,04	0,85
DIST.PARZIALI PROGETTO					5,98	3,65		7,11		2,00	2,11			
QUOTE USURA					296,94	296,89		296,65	296,57					
DIST.PARZIALI USURA					1,01	4,00	1,50							

SCAVI E BONIFICHE	
SCOTICO	19,19 m
RILEVATI	
RILEVATO	83,99 m ²
TERRENO VEGETALE	15,59 m
SOVRASTRUTTURA STRADALE	
STRATO DI USURA	5,93 m
STRATO DI BINDER	5,93 m
STRATO DI BASE	5,93 m
STRATO DI FONDAZIONE	7,77 m

ASSE: Rampa 4D
 SEZIONE N.: RP4d - 12
 QT. PROGETTO: 297,146
 DIST.PROG.: 274,999
 DIST.PREC.: 25,000
 DIST.SUCC.: 25,000

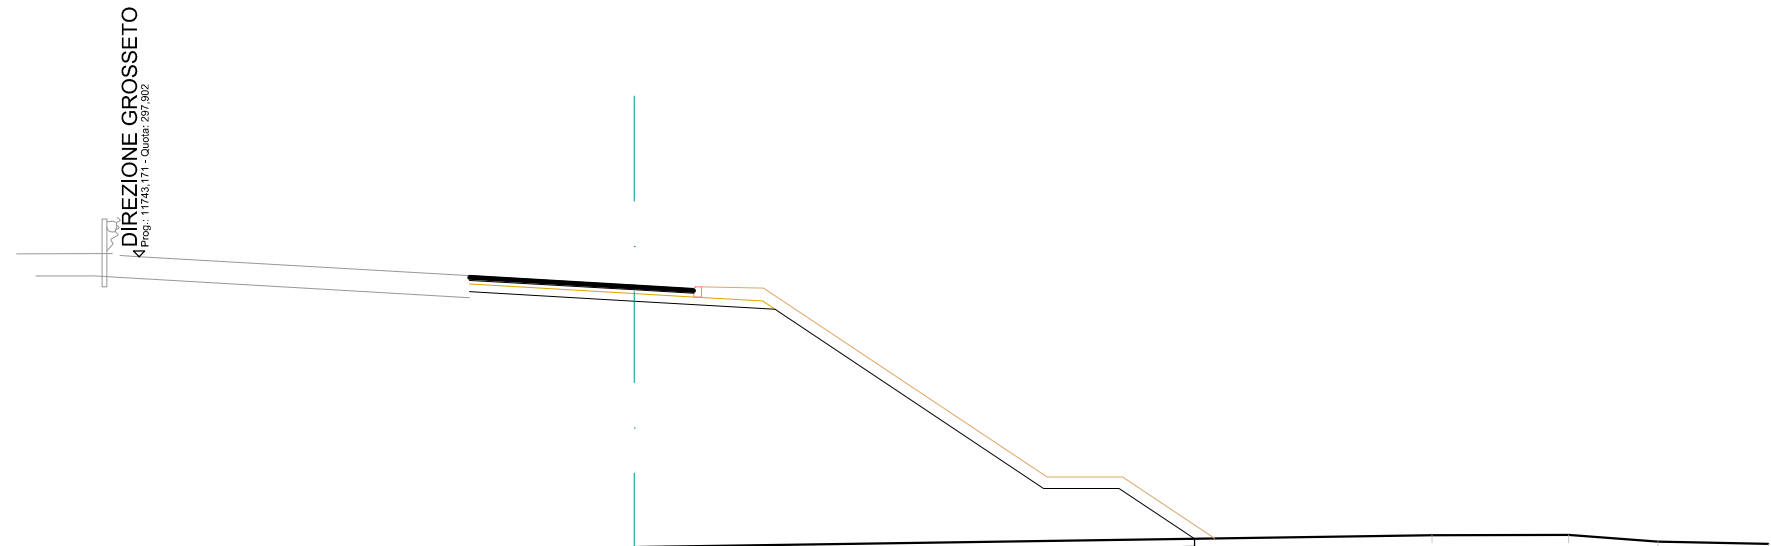


SCALA 1:200

QT.RIF. 275,000

QUOTE TERRENO	290,26	290,10	290,17	290,22	290,53	290,54	290,36	290,31
DIST.PARZIALI TERRENO	9,75	16,54	3,71	21,10	3,61	2,36	2,92	
DIST.PARZIALI PROGETTO			4,36	3,72	7,11	2,00	2,00	
QUOTE USURA			297,40 297,37	297,15 297,06				
DIST.PARZIALI USURA			3,93	1,57				

SCAVI E BONIFICHE	
SCOTICO	19,39 m
RILEVATI	
RILEVATO	87,05 m ²
TERRENO VEGETALE	16,32 m
SOVRASTRUTTURA STRADALE	
STRATO DI USURA	5,54 m
STRATO DI BINDER	5,54 m
STRATO DI BASE	5,54 m
STRATO DI FONDAZIONE	7,37 m

ASSE: Rampa 4D
 SEZIONE N.: RP4d - 13
 QT. PROGETTO: 297,476
 DIST.PROG.: 299,999
 DIST.PREC.: 25,000
 DIST.SUCC.: 15,000

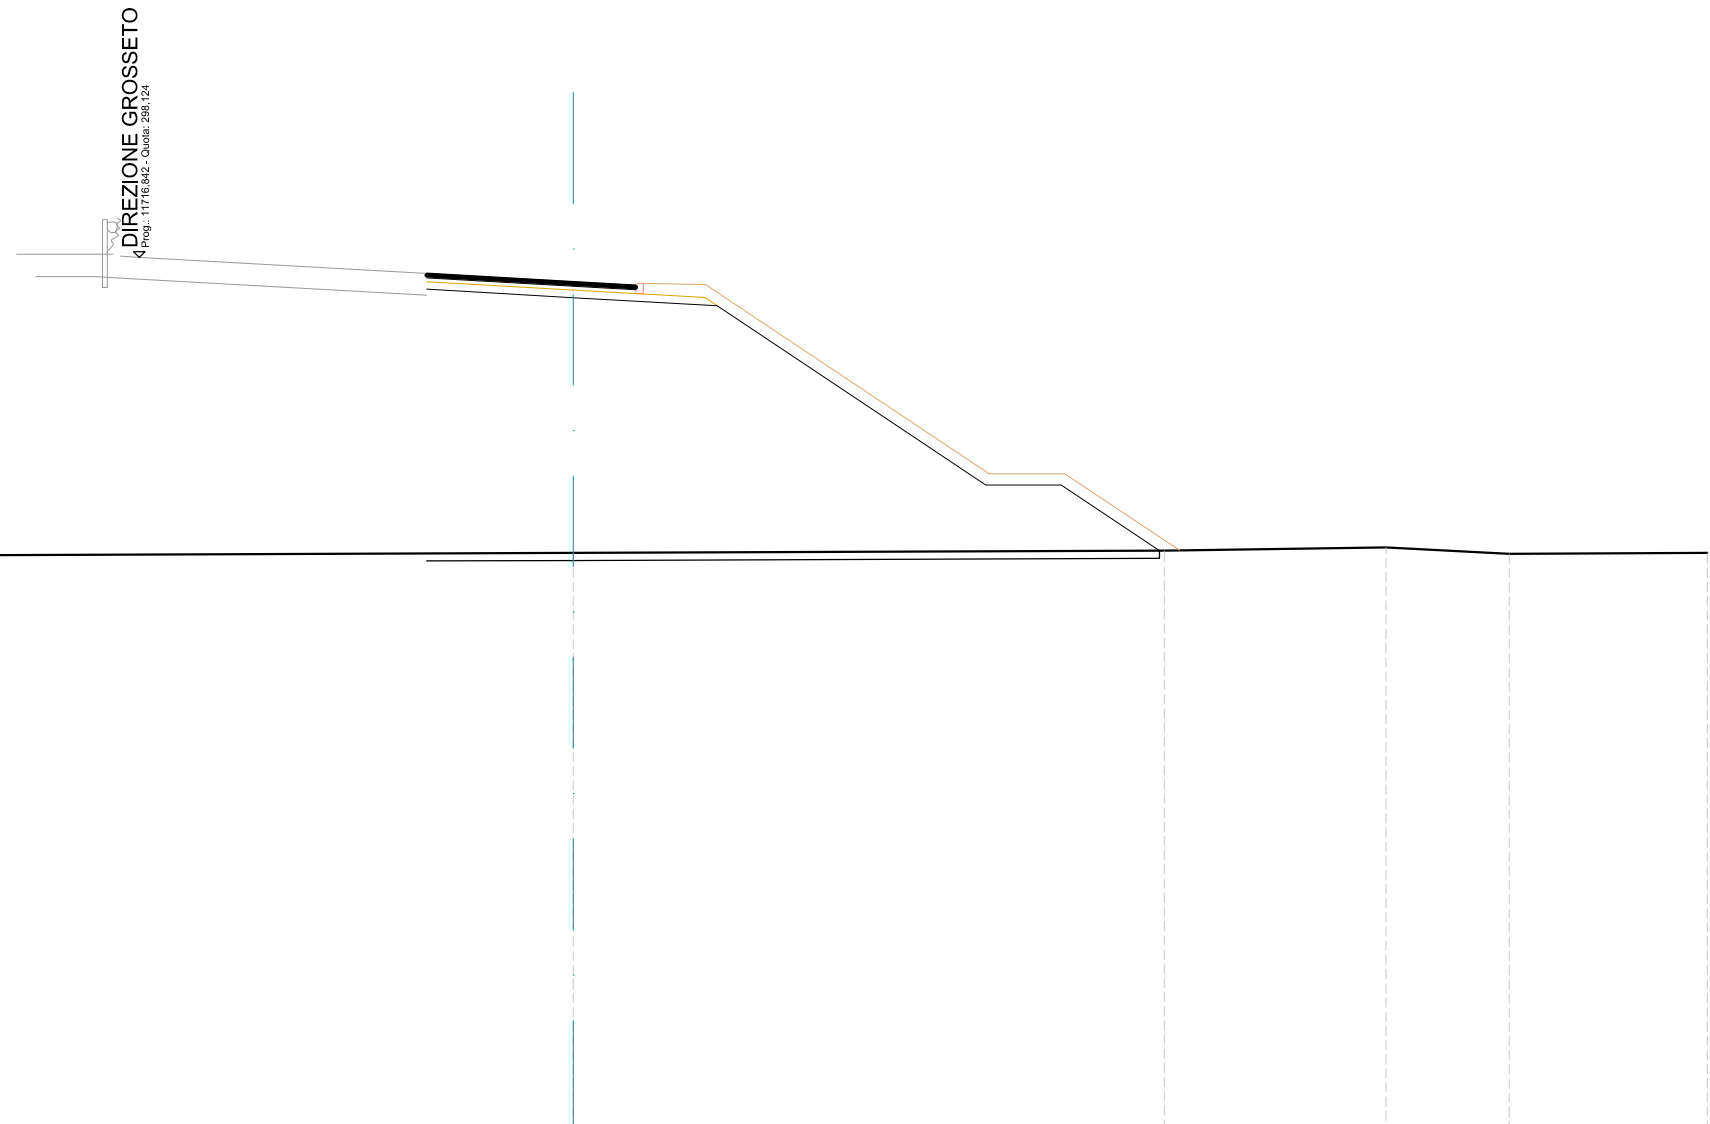


SCALA 1:200

QT.RIF. 275,000

QUOTE TERRENO	290,26	290,26	290,21	290,31	290,36	290,45	290,28	290,31
DIST.PARZIALI TERRENO	0,84	3,41	25,75	15,64	5,86	3,26	5,24	
DIST.PARZIALI PROGETTO				3,88	3,80	7,11	2,00	2,60
QUOTE USURA				297,70	297,48	297,38		
DIST.PARZIALI USURA				3,85	1,65			

SCAVI E BONIFICHE	
SCOTICO	19,52 m
RILEVATI	
RILEVATO	89,13 m ²
TERRENO VEGETALE	16,58 m
SOVRASTRUTTURA STRADALE	
STRATO DI USURA	5,46 m
STRATO DI BINDER	5,46 m
STRATO DI BASE	5,46 m
STRATO DI FONDAZIONE	7,29 m

ASSE: Rampa 4D
 SEZIONE N.: RP4d - 14
 QT. PROGETTO: 297,627
 DIST.PROG.: 314,999
 DIST.PREC.: 15,000
 DIST.SUCC.: 15,757

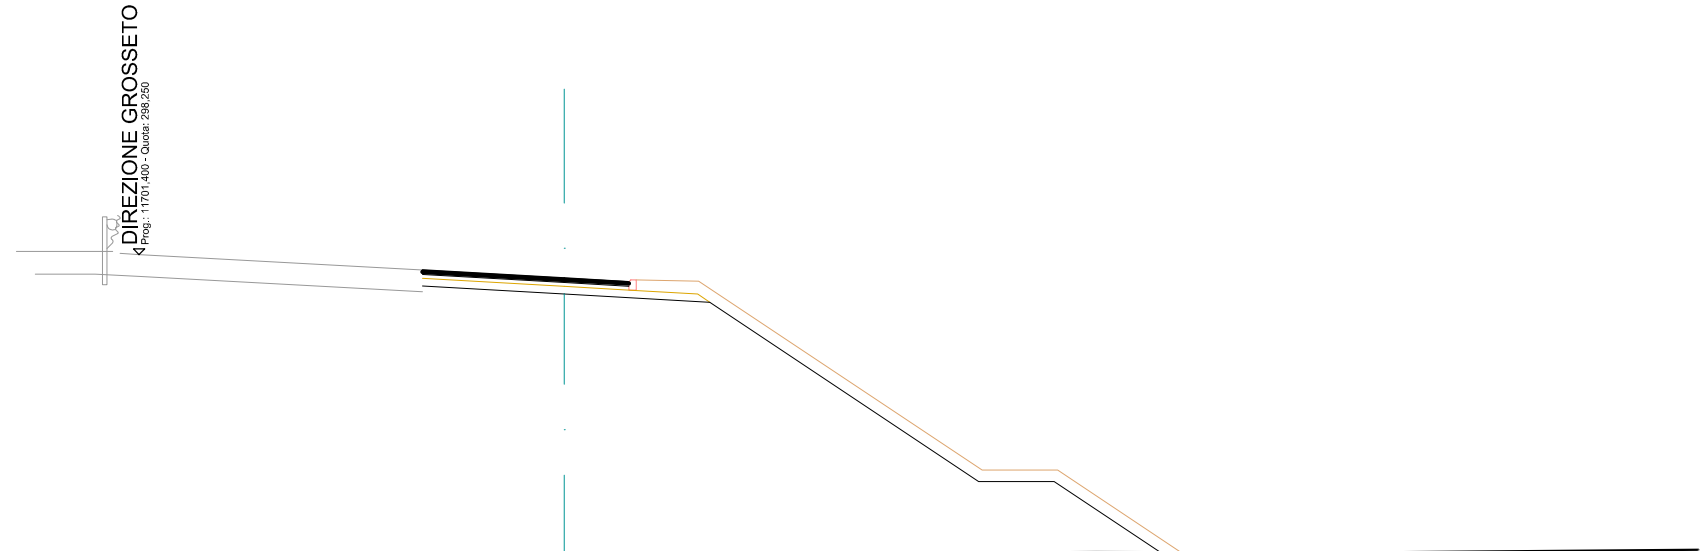


SCALA 1:200

QT.RIF. 275,000

QUOTE TERRENO	290,20	290,20	290,27	290,31	290,38	290,36	290,44
DIST.PARZIALI TERRENO	21,56		8,36	14,06	6,43	9,50	
DIST.PARZIALI PROGETTO			3,75	3,85	7,11	2,00	2,81
QUOTE USURA			297,84	297,63	297,53		
DIST.PARZIALI USURA			3,75	1,70			

SCAVI E BONIFICHE	
SCOTICO	19,90 m
RILEVATI	
RILEVATO	92,90 m ²
TERRENO VEGETALE	16,99 m
SOVRASTRUTTURA STRADALE	
STRATO DI USURA	5,49 m
STRATO DI BINDER	5,49 m
STRATO DI BASE	5,49 m
STRATO DI FONDAZIONE	7,32 m

ASSE: Rampa 4D
 SEZIONE N.: RP4d - 15
 QT. PROGETTO: 297,770
 DIST.PROG.: 330,756
 DIST.PREC.: 15,757
 DIST.SUCC.: 0,200

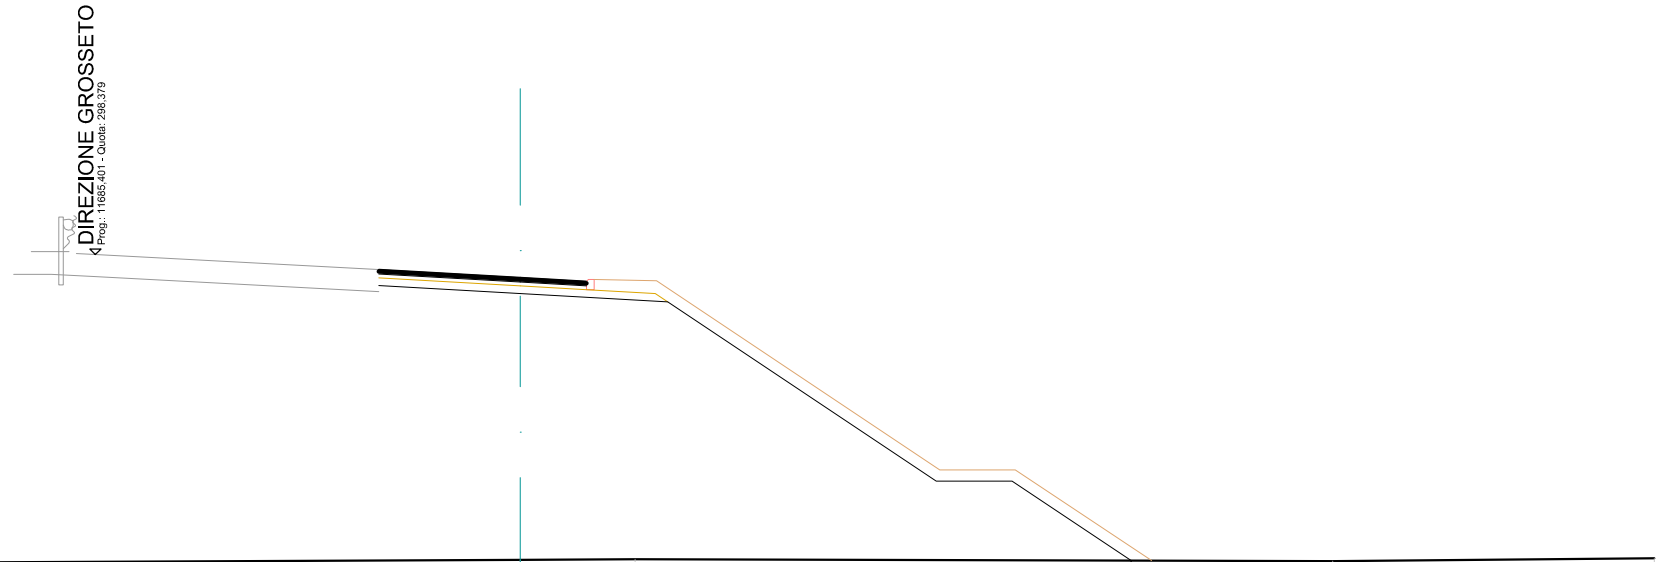


SCALA 1:200

QT.RIF. 275,000

QUOTE TERRENO	290,14	290,18			290,31	290,32			290,27	290,34
DIST.PARZIALI TERRENO	2,36		27,64		3,04		18,45		8,51	
DIST.PARZIALI PROGETTO				3,74	3,90	7,11	2,00	3,15		
QUOTE USURA				297,98	297,77	297,67				
DIST.PARZIALI USURA				3,74	1,75					

SOVRASTRUTTURA STRADALE	
STRATO DI USURA	5,50 m
STRATO DI BINDER	5,50 m

ASSE: Rampa 4D
 SEZIONE N.: RP4d - 16
 QT. PROGETTO: 297,772
 DIST.PROG.: 330,956
 DIST.PREC.: 0,200
 DIST.SUCC.: 19,977

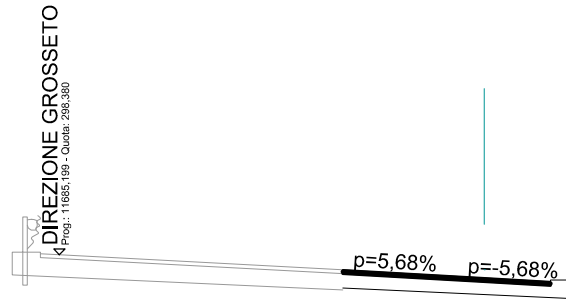


SCALA 1:200

QT.RIF. 274,000

QUOTE TERRENO	290,14	290,18			290,31	290,32			290,27		290,34
DIST.PARZIALI TERRENO	2,45		27,55		2,89		18,61		8,50		
DIST.PARZIALI PROGETTO				3,74	1,75						
QUOTE USURA				297,98	297,77	297,67					
DIST.PARZIALI USURA				3,74	1,75						

ASSE: Rampa 4D
 SEZIONE N.: RP4d - 17
 QT. PROGETTO: 297,968
 DIST.PROG.: 350,932
 DIST.PREC.: 19,977

FINE

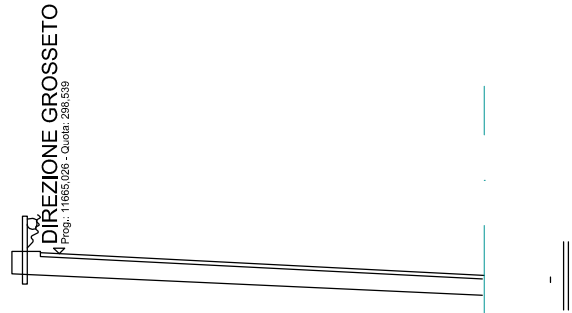

SCALA 1:200


QT.RIF. 274,000

QUOTE TERRENO	290,19	290,21	290,24	290,21	290,16
DIST.PARZIALI TERRENO	1,08	7,04	11,88	20,00	
DIST.PARZIALI PROGETTO					
QUOTE USURA					
DIST.PARZIALI USURA					

Rampa 4E

SCAVI E BONIFICHE	
SCOTICO	5,39 m
RILEVATI	
RILEVATO	5,05 m ²
TERRENO VEGETALE	4,47 m
SOVRASTRUTTURA STRADALE	
STRATO DI USURA	1,75 m
STRATO DI BINDER	1,75 m
STRATO DI BASE	1,75 m
STRATO DI FONDAZIONE	3,53 m

ASSE: Rampa 4E
 SEZIONE N.: RP4E - 1
 QT. PROGETTO: 294,045
 DIST.PROG.: 0,000
 DIST.SUCC.: 25,000

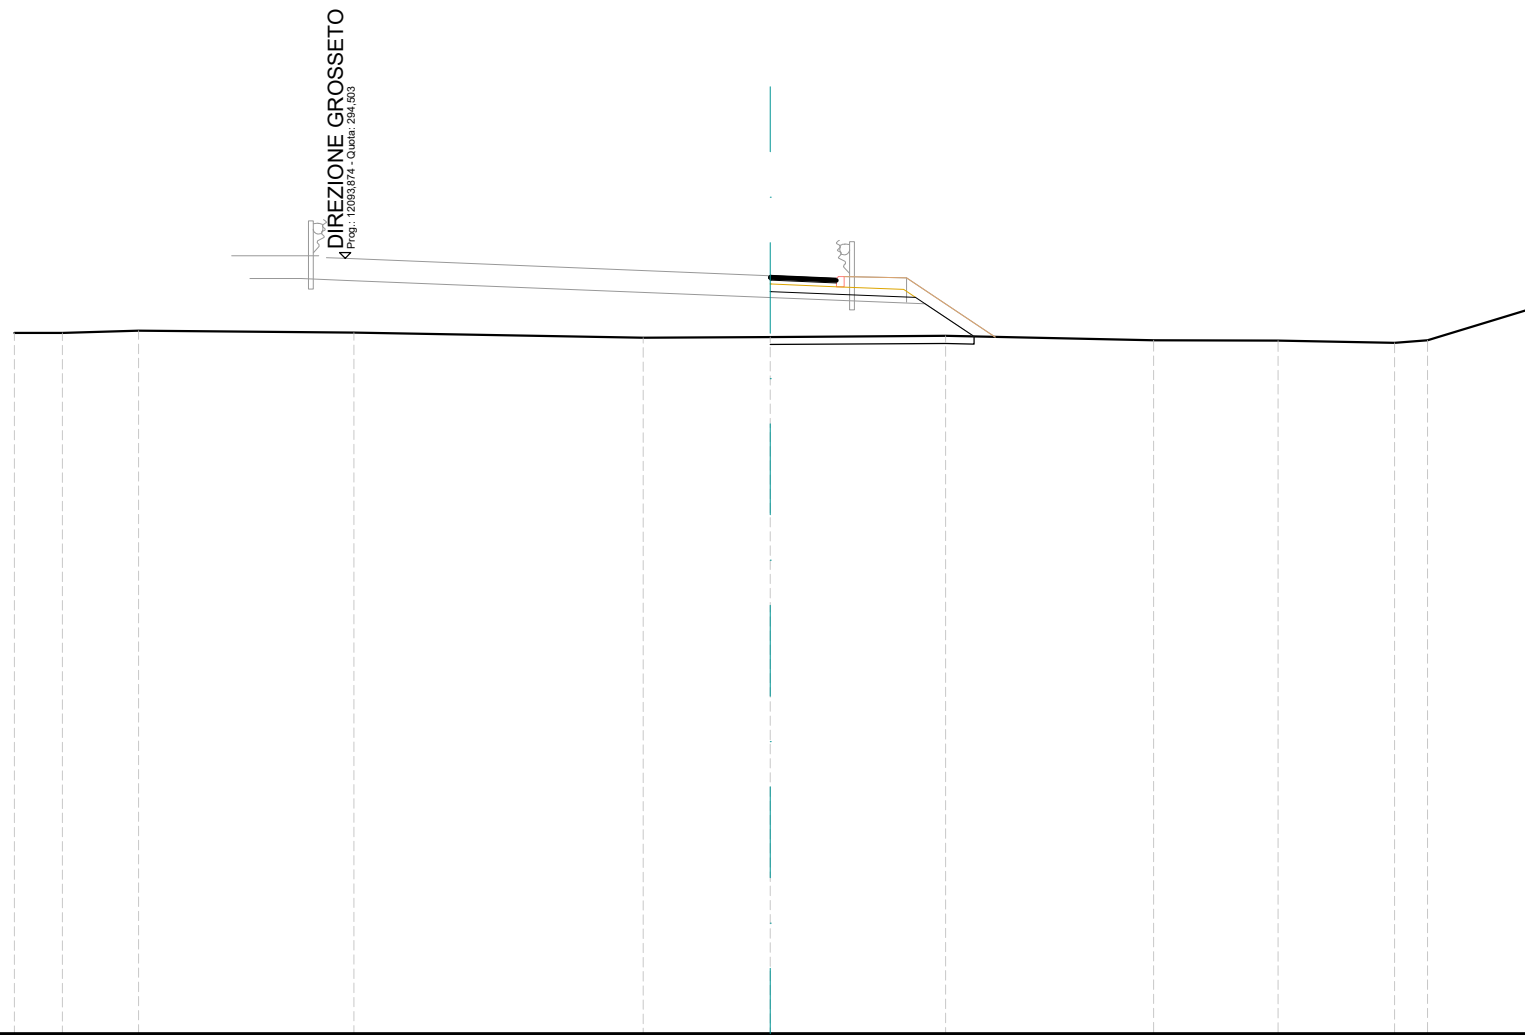


SCALA 1:200

QT.RIF. 274,000

QUOTE TERRENO	292,53	292,53	292,59	292,54	292,40	292,42	292,45	292,34	292,33	292,26	292,34	293,13
DIST.PARZIALI TERRENO	1,27	2,01	5,70	7,65	3,37	4,63	5,50	3,30	3,08	0,87	2,62	
DIST.PARZIALI PROGETTO						3,84	1,55					
QUOTE USURA						294,04	294,04					
DIST.PARZIALI USURA						1,75						

SCAVI E BONIFICHE	
SCOTICO	9,74 m
RILEVATI	
RILEVATO	12,37 m ²
TERRENO VEGETALE	5,13 m
SOVRASTRUTTURA STRADALE	
STRATO DI USURA	5,55 m
STRATO DI BINDER	5,55 m
STRATO DI BASE	5,55 m
STRATO DI FONDAZIONE	7,36 m

ASSE: Rampa 4E
 SEZIONE N.: RP4E - 2
 QT. PROGETTO: 294,223
 DIST.PROG.: 25,000
 DIST.PREC.: 25,000
 DIST.SUCC.: 25,000

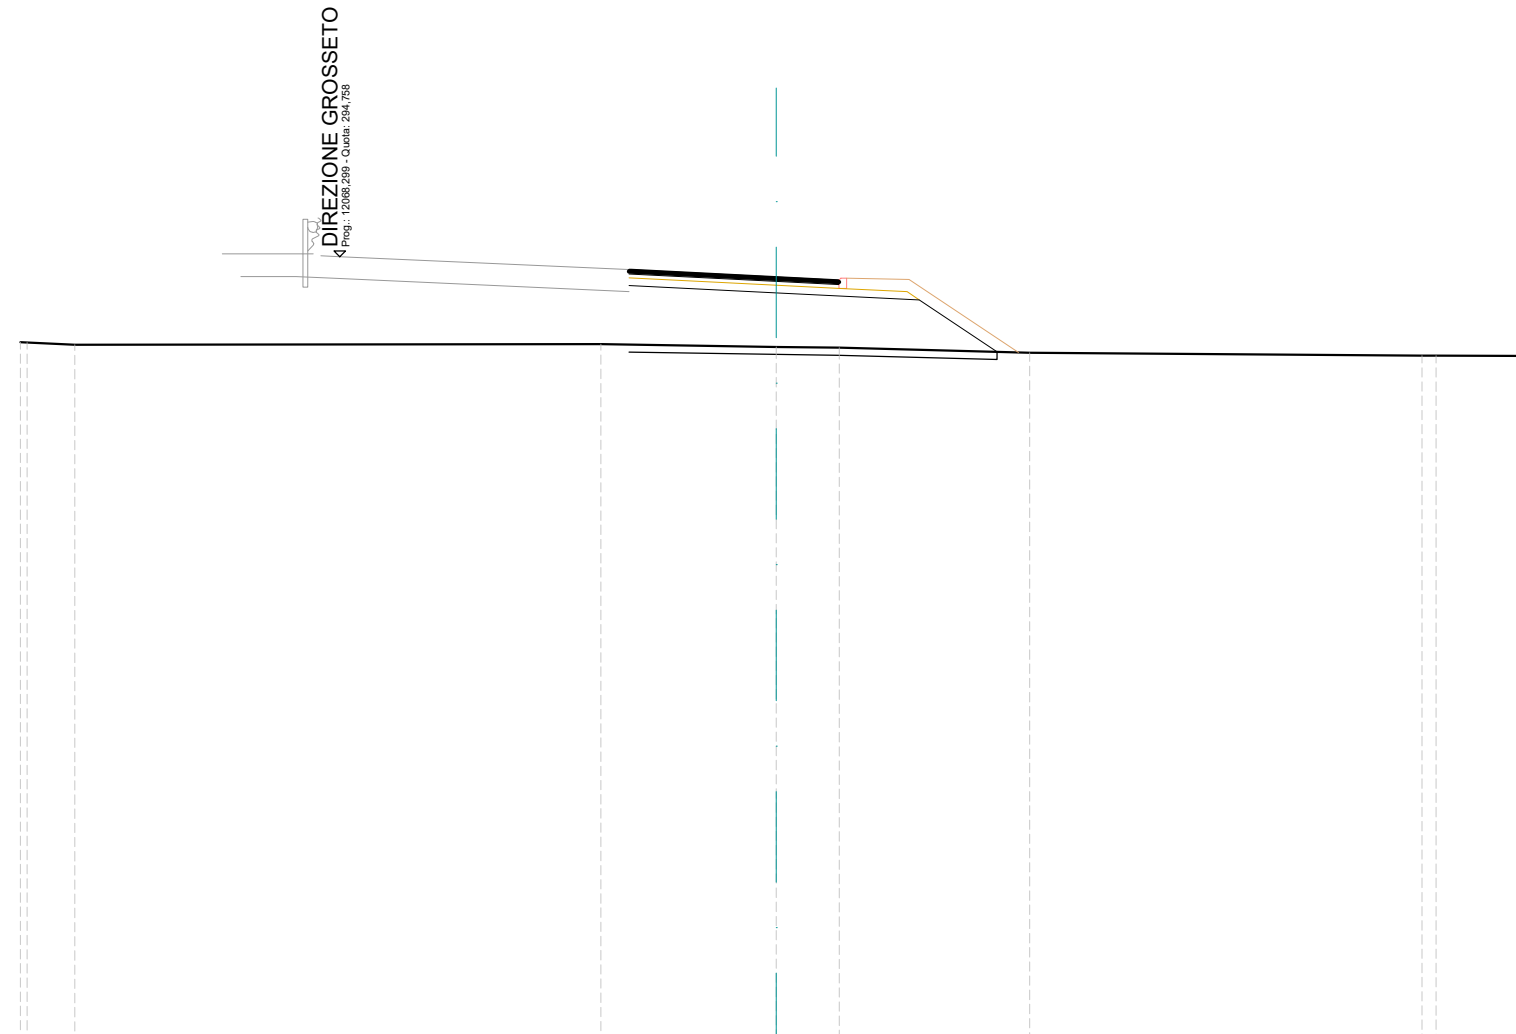


SCALA 1:200

QT.RIF. 274,000

QUOTE TERRENO	292,50 292,49	292,43		292,44		292,37	292,35		292,22		292,15 292,14	292,13
DIST.PARZIALI TERRENO	1,25		13,92		4,64	1,66	5,04		10,38		2,54	
DIST.PARZIALI PROGETTO					3,90	3,78	2,06					
QUOTE USURA				294,42 294,42		294,22	294,14					
DIST.PARZIALI USURA					3,84	1,66						

SCAVI E BONIFICHE	
SCOTICO	10,84 m
RILEVATI	
RILEVATO	17,72 m ²
TERRENO VEGETALE	5,55 m
SOVRASTRUTTURA STRADALE	
STRATO DI USURA	6,28 m
STRATO DI BINDER	6,28 m
STRATO DI BASE	6,28 m
STRATO DI FONDAZIONE	8,12 m

ASSE: Rampa 4E
 SEZIONE N.: RP4E - 3
 QT. PROGETTO: 294,310
 DIST.PROG.: 50,000
 DIST.PREC.: 25,000
 DIST.SUCC.: 25,000

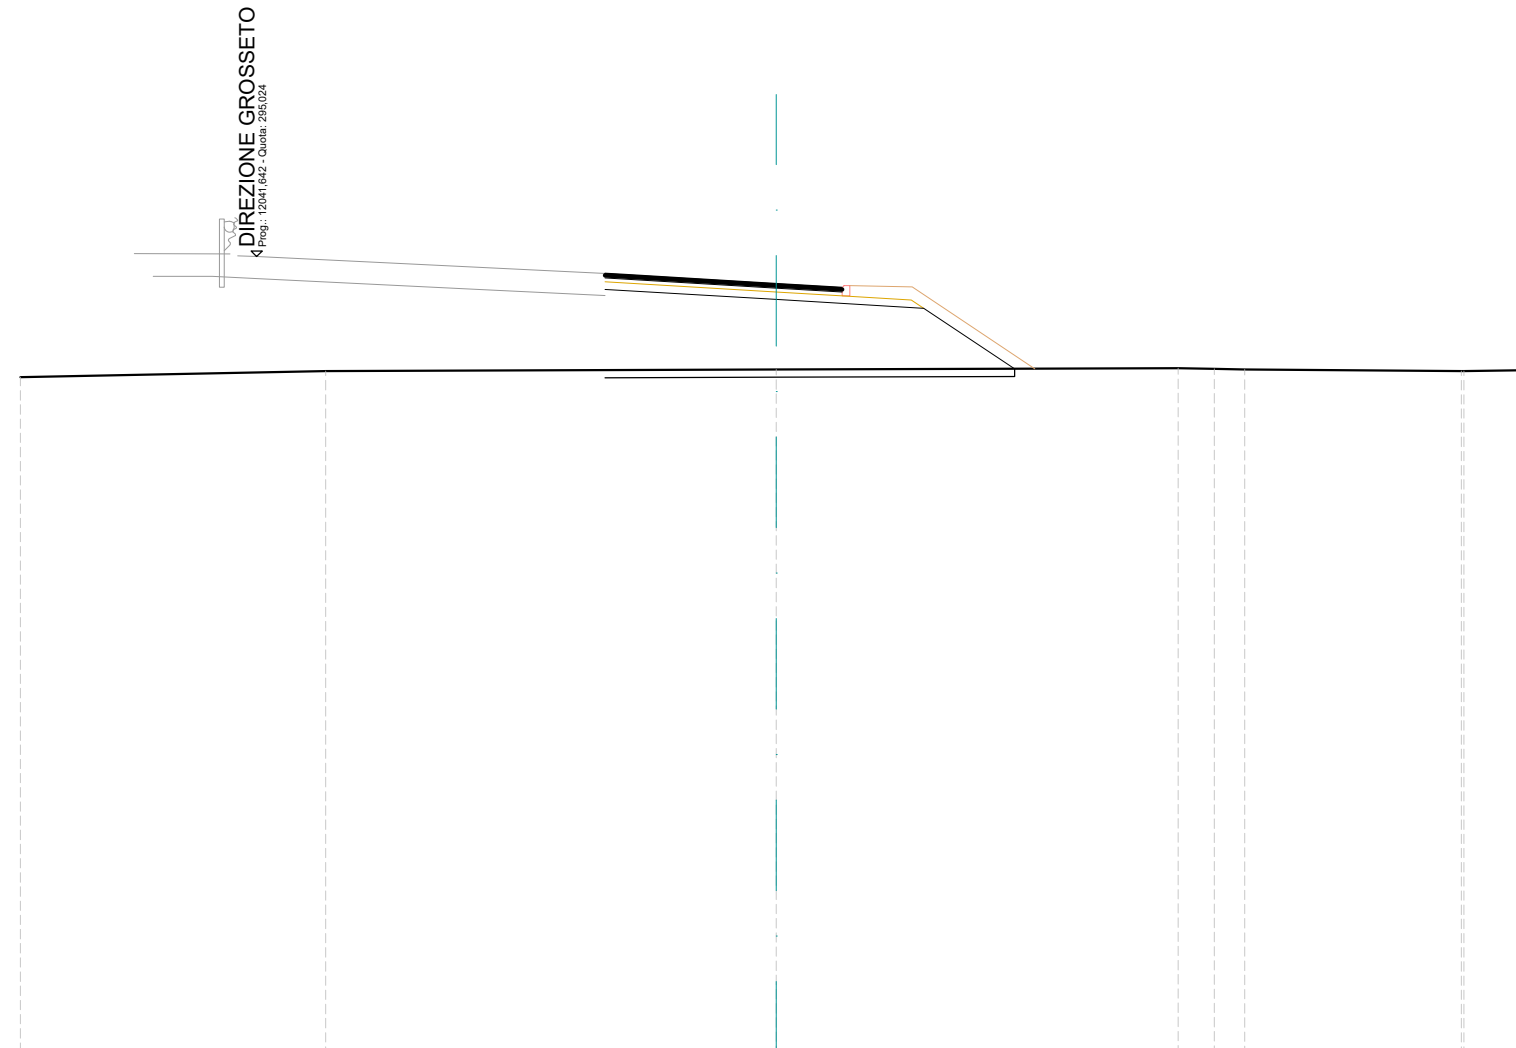


SCALA 1:200

QT.RIF. 274,000

QUOTE TERRENO	291,84	292,00	292,04	292,07	292,06	292,04	292,00	292,00	292,03
DIST.PARZIALI TERRENO	8,07	11,93	10,63	0,96	0,80	5,73	1,81		
DIST.PARZIALI PROGETTO			4,53	3,90	2,40				
QUOTE USURA			294,58 294,54	294,31	294,21				
DIST.PARZIALI USURA			0,69	3,94	1,74				

SCAVI E BONIFICHE	
SCOTICO	14,46 m
RILEVATI	
RILEVATO	32,73 m ²
TERRENO VEGETALE	7,91 m
SOVRASTRUTTURA STRADALE	
STRATO DI USURA	7,41 m
STRATO DI BINDER	7,41 m
STRATO DI BASE	7,41 m
STRATO DI FONDAZIONE	10,80 m

ASSE: Rampa 4E
 SEZIONE N.: RP4E - 4
 QT. PROGETTO: 294,164
 DIST.PROG.: 75,000
 DIST.PREC.: 25,000
 DIST.SUCC.: 25,000

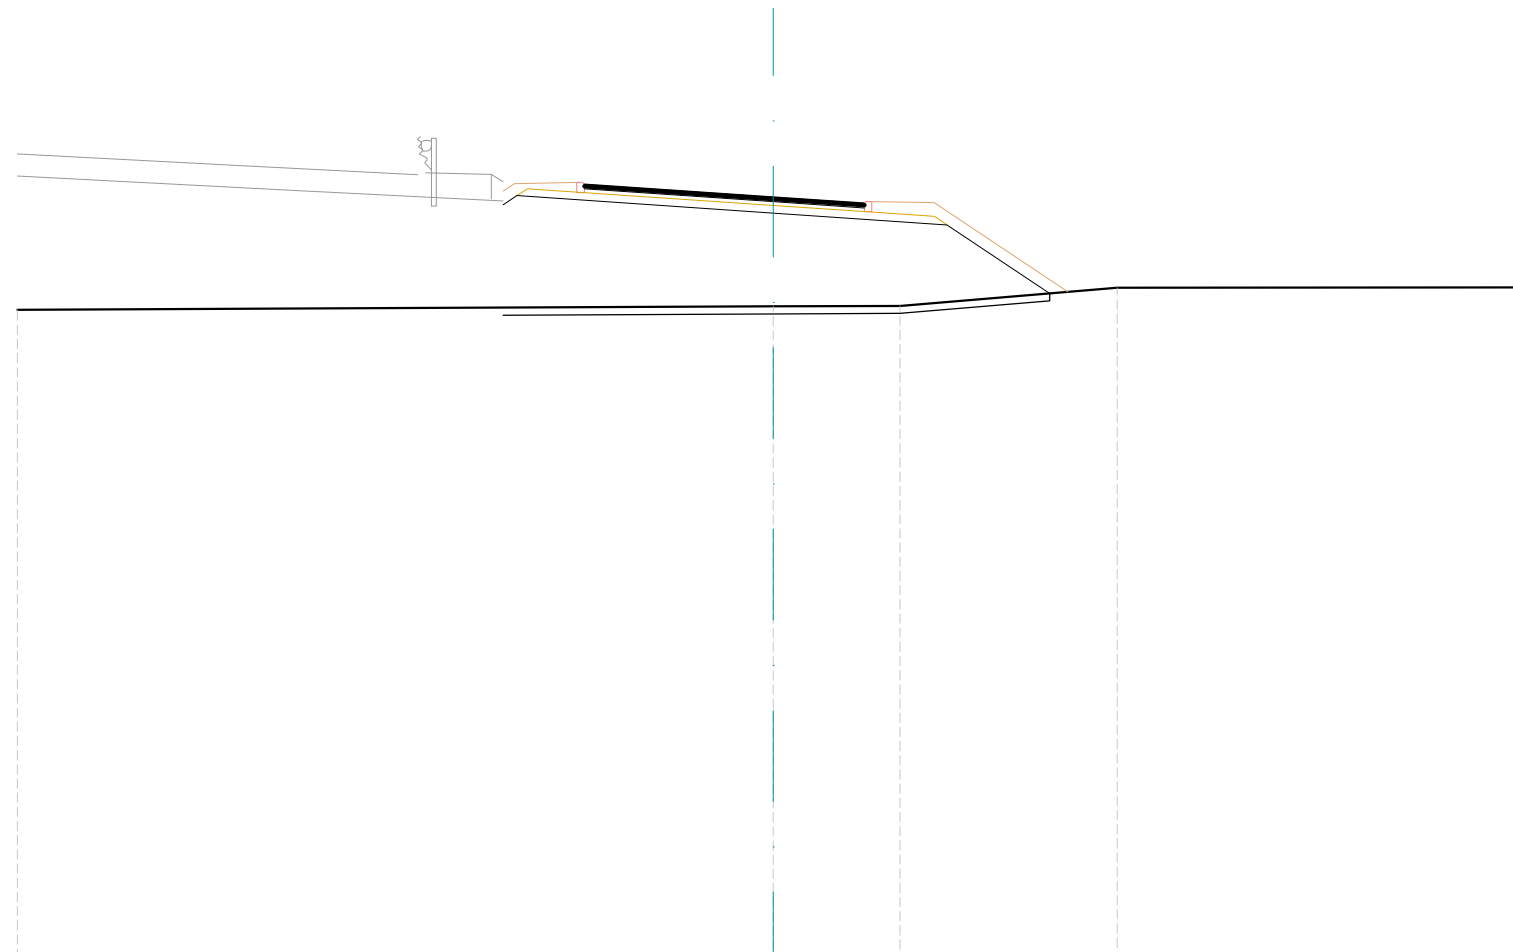


SCALA 1:200

QT.RIF. 274,000

QUOTE TERRENO	291,19		291,28	291,29	291,77	291,78
DIST.PARZIALI TERRENO	20,00		3,35	5,75	10,91	
DIST.PARZIALI PROGETTO		6,78	4,59	2,72		
QUOTE USURA		294,50 294,44	294,16	294,00		
DIST.PARZIALI USURA		1,00	4,00	2,41		

SCAVI E BONIFICHE	
SCOTICO	17,28 m
RILEVATI	
RILEVATO	28,74 m ²
TERRENO VEGETALE	11,99 m
SOVRASTRUTTURA STRADALE	
STRATO DI USURA	7,42 m
STRATO DI BINDER	7,42 m
STRATO DI BASE	7,42 m
STRATO DI FONDAZIONE	10,82 m

ASSE: Rampa 4E
 SEZIONE N.: RP4E - 5
 QT. PROGETTO: 293,706
 DIST.PROG.: 100,000
 DIST.PREC.: 25,000
 DIST.SUCC.: 25,000

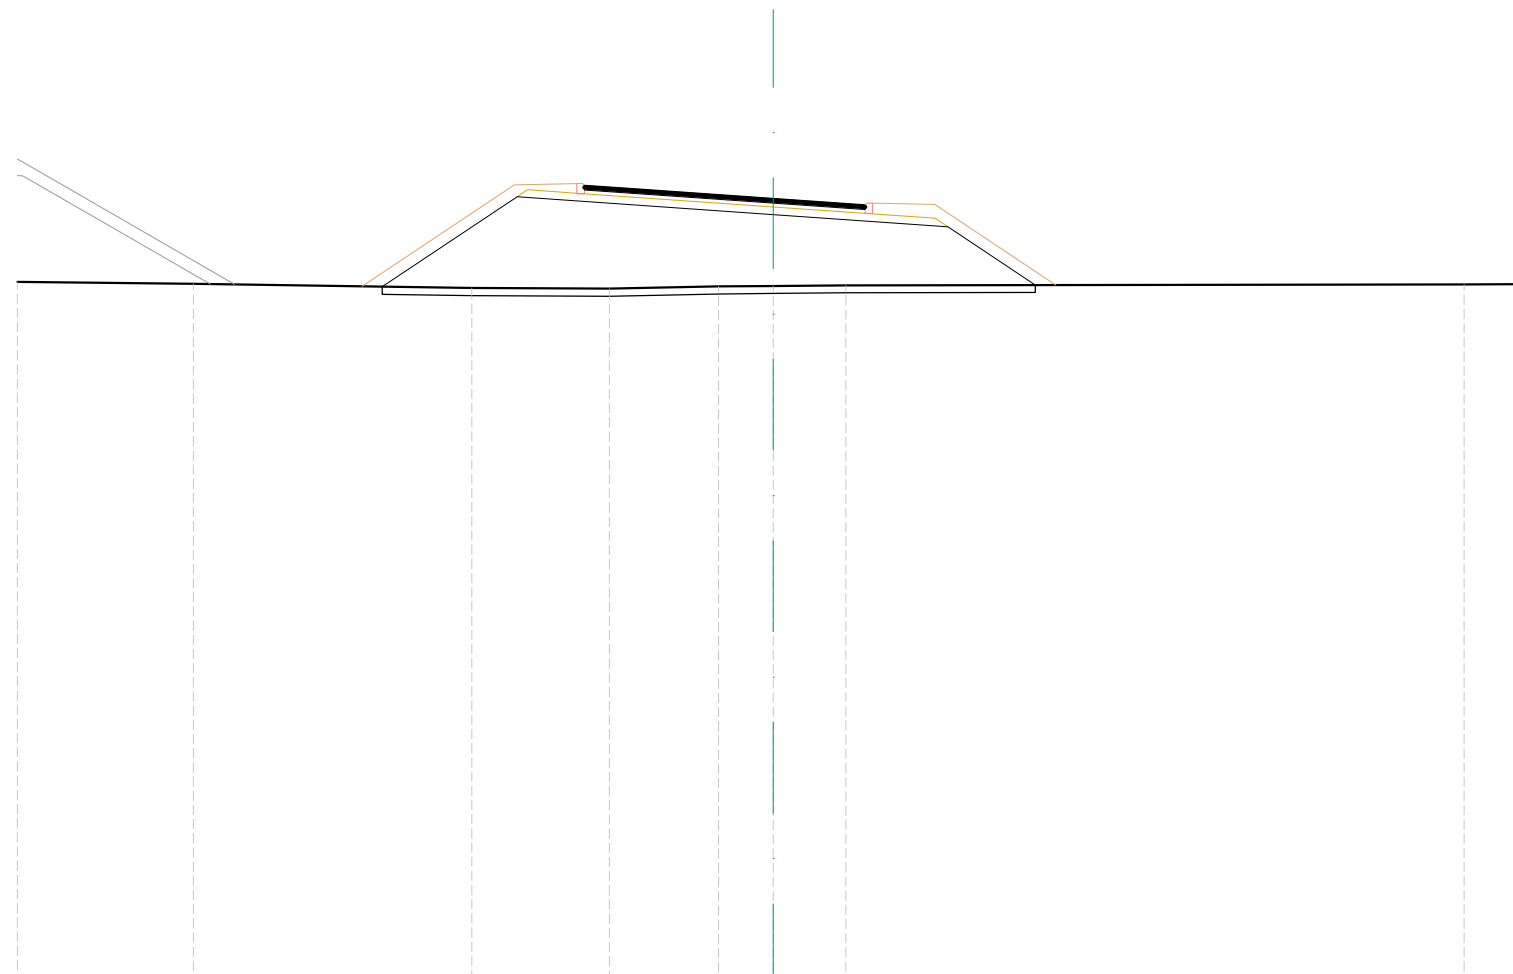


SCALA 1:200

QT.RIF. 273,000

QUOTE TERRENO	291,50	291,45	291,34	291,32	291,38	291,40	291,42	291,44	291,45
DIST.PARZIALI TERRENO	4,66	7,37	3,64	2,89	1,45	1,92	16,36	1,73	
DIST.PARZIALI PROGETTO			3,58	6,78	4,62	2,31			
QUOTE USURA				294,06	293,99	293,71	293,54		
DIST.PARZIALI USURA				1,00	4,00	2,42			

SCAVI E BONIFICHE	
SCOTICO	14,39 m
RILEVATI	
RILEVATO	14,54 m ²
TERRENO VEGETALE	8,90 m
SOVRASTRUTTURA STRADALE	
STRATO DI USURA	7,10 m
STRATO DI BINDER	7,10 m
STRATO DI BASE	7,10 m
STRATO DI FONDAZIONE	10,49 m

ASSE: Rampa 4E
 SEZIONE N.: RP4E - 6
 QT. PROGETTO: 292,936
 DIST.PROG.: 125,000
 DIST.PREC.: 25,000
 DIST.SUCC.: 25,000

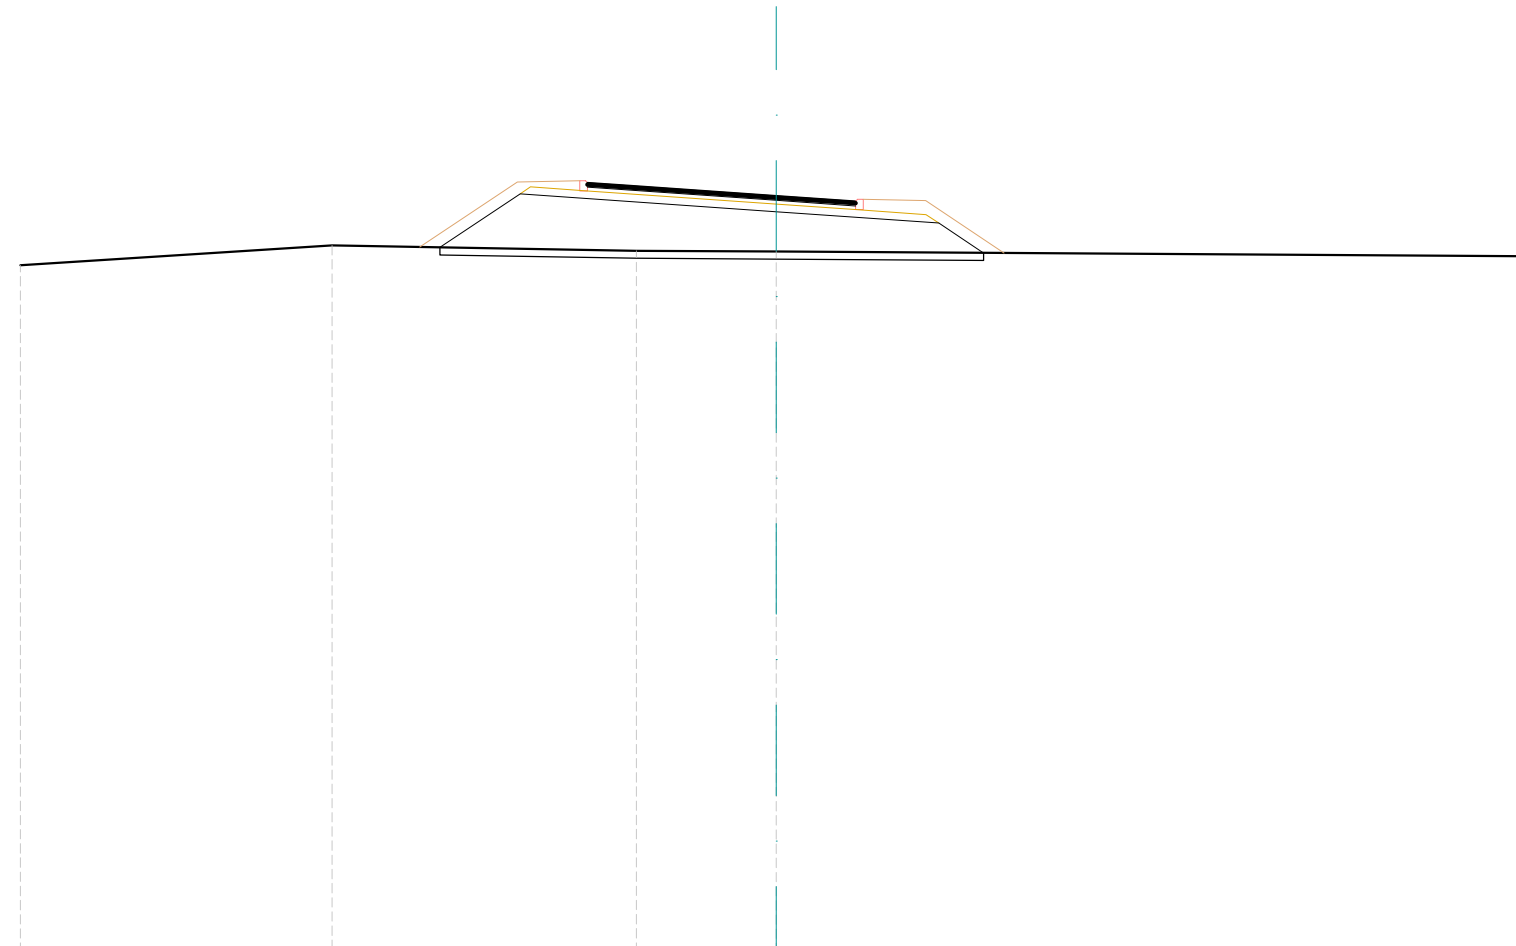


SCALA 1:200

QT.RIF. 273,000

QUOTE TERRENO	291,10	291,62	291,48	291,46	291,33
DIST.PARZIALI TERRENO	8,24	8,06	3,70	20,00	
DIST.PARZIALI PROGETTO		2,13	6,78	4,29	1,19
QUOTE USURA		293,29	293,22	292,94	292,79
DIST.PARZIALI USURA		1,00	4,00	2,10	

SCAVI E BONIFICHE	
SCOTICO	12,25 m
STERRO	0,02 m ²
RILEVATI	
RILEVATO	5,58 m ²
TERRENO VEGETALE	7,00 m
SOVRASTRUTTURA STRADALE	
STRATO DI USURA	7,10 m
STRATO DI BINDER	7,10 m
STRATO DI BASE	7,10 m
STRATO DI FONDAZIONE	10,49 m

ASSE: Rampa 4E
 SEZIONE N.: RP4E - 7
 QT. PROGETTO: 292,210
 DIST.PROG.: 150,000
 DIST.PREC.: 25,000
 DIST.SUCC.: 25,000

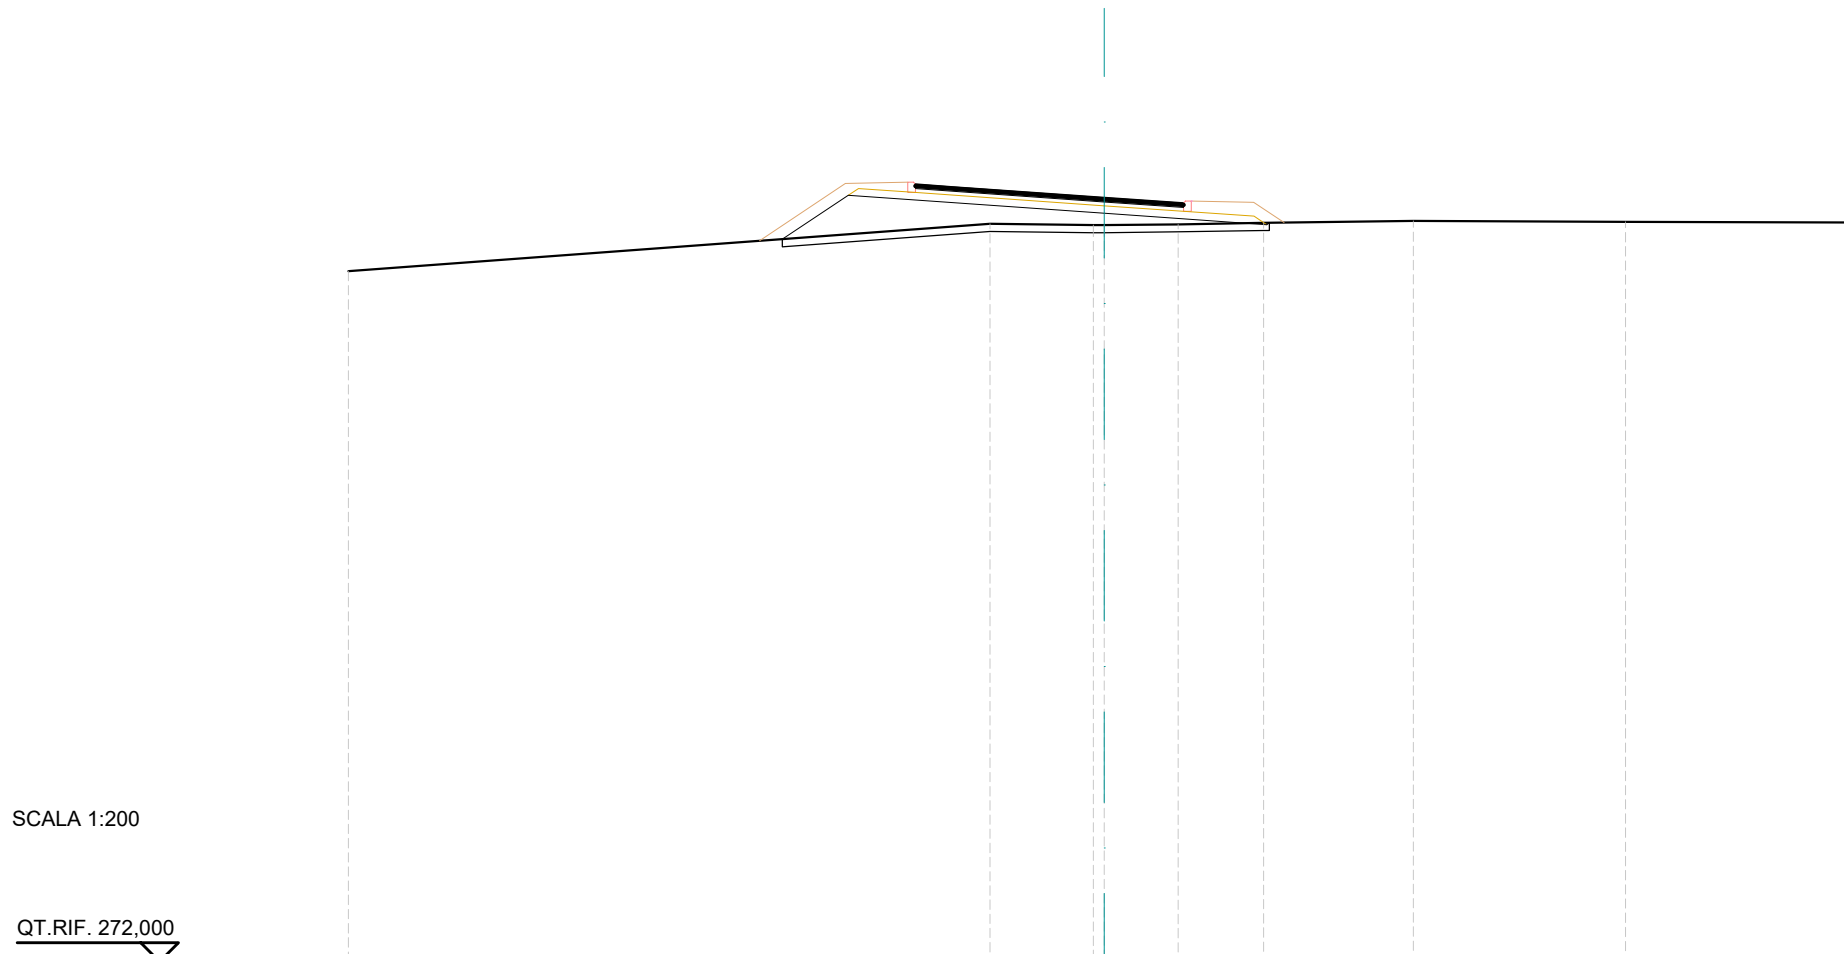


SCALA 1:200

QT.RIF. 272,000

QUOTE TERRENO	290,26			291,51	291,48 291,48	291,50	291,54	291,59	291,57	291,55
DIST.PARZIALI TERRENO		16,97		2,73	1,95	2,26	3,95	5,62	6,21	
DIST.PARZIALI PROGETTO			1,74	6,78		4,29				
QUOTE USURA			292,56 292,49		292,21	292,06				
DIST.PARZIALI USURA			1,00	4,00	2,10					

SCAVI E BONIFICHE	
SCOTICO	11,67 m
RILEVATI	
RILEVATO	13,08 m ²
TERRENO VEGETALE	5,67 m
SOVRASTRUTTURA STRADALE	
STRATO DI USURA	6,75 m
STRATO DI BINDER	6,75 m
STRATO DI BASE	6,75 m
STRATO DI FONDAZIONE	9,47 m

ASSE: Rampa 4E
 SEZIONE N.: RP4E - 9
 QT. PROGETTO: 292,617
 DIST.PROG.: 200,000
 DIST.PREC.: 25,000
 DIST.SUCC.: 25,000

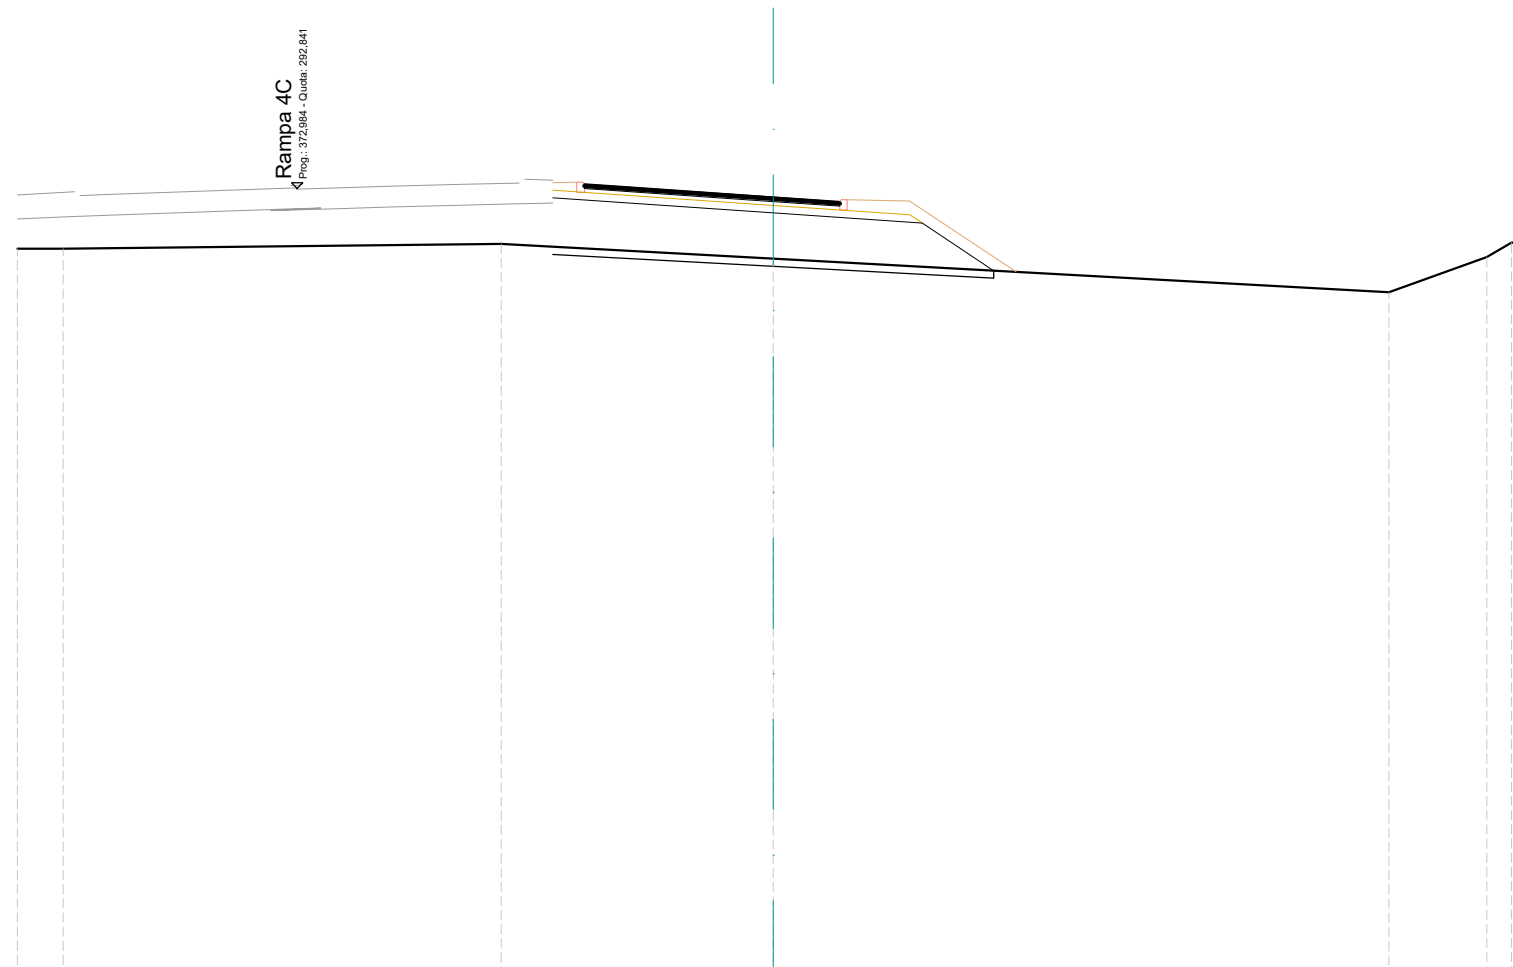


SCALA 1:200

QT.RIF. 272,000

QUOTE TERRENO	291,25	291,25		291,37		290,98		290,10	291,03	291,41
DIST.PARZIALI TERRENO	1,21		11,60		7,20		16,28		2,59	0,66
DIST.PARZIALI PROGETTO					5,84	3,94	1,89			
QUOTE USURA				292,96	292,89	292,62	292,50			
DIST.PARZIALI USURA				1,00	4,00	1,75				

SCAVI E BONIFICHE	
SCOTICO	9,63 m
RILEVATI	
RILEVATO	14,11 m ²
TERRENO VEGETALE	5,27 m
SOVRASTRUTTURA STRADALE	
STRATO DI USURA	5,30 m
STRATO DI BINDER	5,30 m
STRATO DI BASE	5,30 m
STRATO DI FONDAZIONE	7,09 m

ASSE: Rampa 4E
 SEZIONE N.: RP4E - 10
 QT. PROGETTO: 293,530
 DIST.PROG.: 225,000
 DIST.PREC.: 25,000
 DIST.SUCC.: 25,000

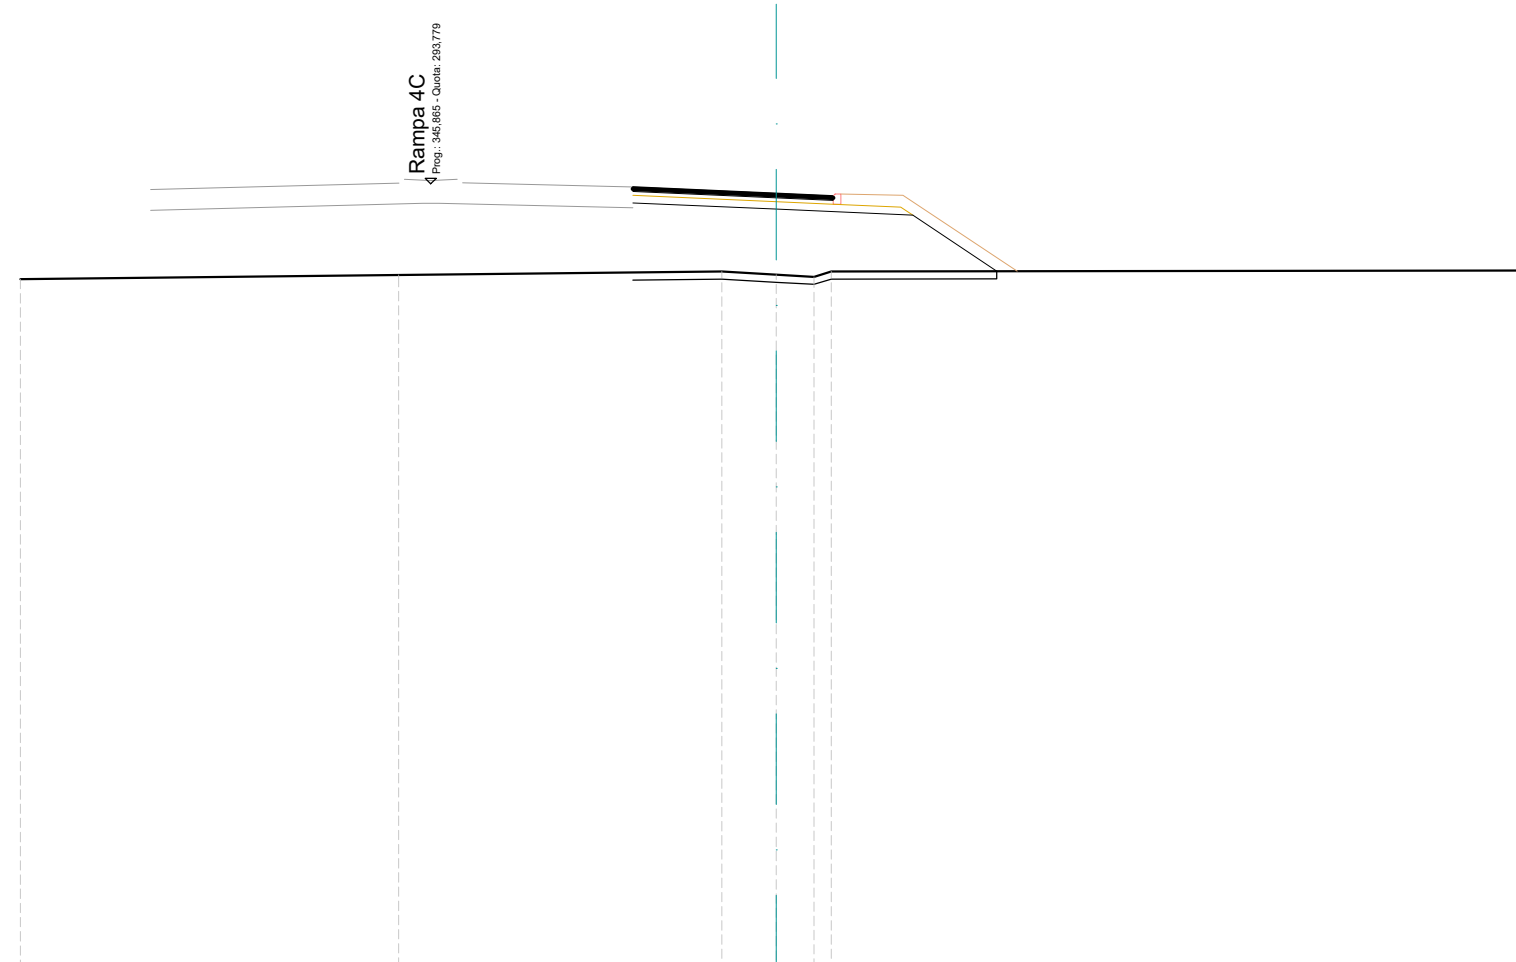

SCALA 1:200

QT.RIF. 273,000

QUOTE TERRENO	291,26	291,37	291,46	291,38	291,32	291,46	291,49
DIST.PARZIALI TERRENO	10,01	8,55	1,44	1,00		18,55	
DIST.PARZIALI PROGETTO			3,80	3,61	2,22		
QUOTE USURA		293,70	293,53	293,46			
DIST.PARZIALI USURA		3,80	1,50				

SCAVI E BONIFICHE	
SCOTICO	10,49 m
RILEVATI	
RILEVATO	20,89 m ²
TERRENO VEGETALE	6,67 m
SOVRASTRUTTURA STRADALE	
STRATO DI USURA	5,00 m
STRATO DI BINDER	5,00 m
STRATO DI BASE	5,00 m
STRATO DI FONDAZIONE	6,73 m

ASSE: Rampa 4E
 SEZIONE N.: RP4E - 11
 QT. PROGETTO: 294,260
 DIST.PROG.: 250,000
 DIST.PREC.: 25,000
 DIST.SUCC.: 25,000




SCALA 1:200

QT.RIF. 273,000

QUOTE TERRENO	291,25	291,32	291,38	291,42	291,43	291,44	291,45	291,48	291,52
DIST.PARZIALI TERRENO	4,22	5,47	4,98	1,92	3,42	6,87	8,38	4,75	
DIST.PARZIALI PROGETTO					3,50	3,54	3,45		
QUOTE USURA					294,35	294,26	294,22		
DIST.PARZIALI USURA					3,50	1,50			

SCAVI E BONIFICHE	
SCOTICO	10,89 m
RILEVATI	
RILEVATO	24,03 m ²
TERRENO VEGETALE	7,15 m
SOVRASTRUTTURA STRADALE	
STRATO DI USURA	5,00 m
STRATO DI BINDER	5,00 m
STRATO DI BASE	5,00 m
STRATO DI FONDAZIONE	6,73 m

ASSE: Rampa 4E
 SEZIONE N.: RP4E - 12
 QT. PROGETTO: 294,695
 DIST.PROG.: 275,000
 DIST.PREC.: 25,000
 DIST.SUCC.: 7,312

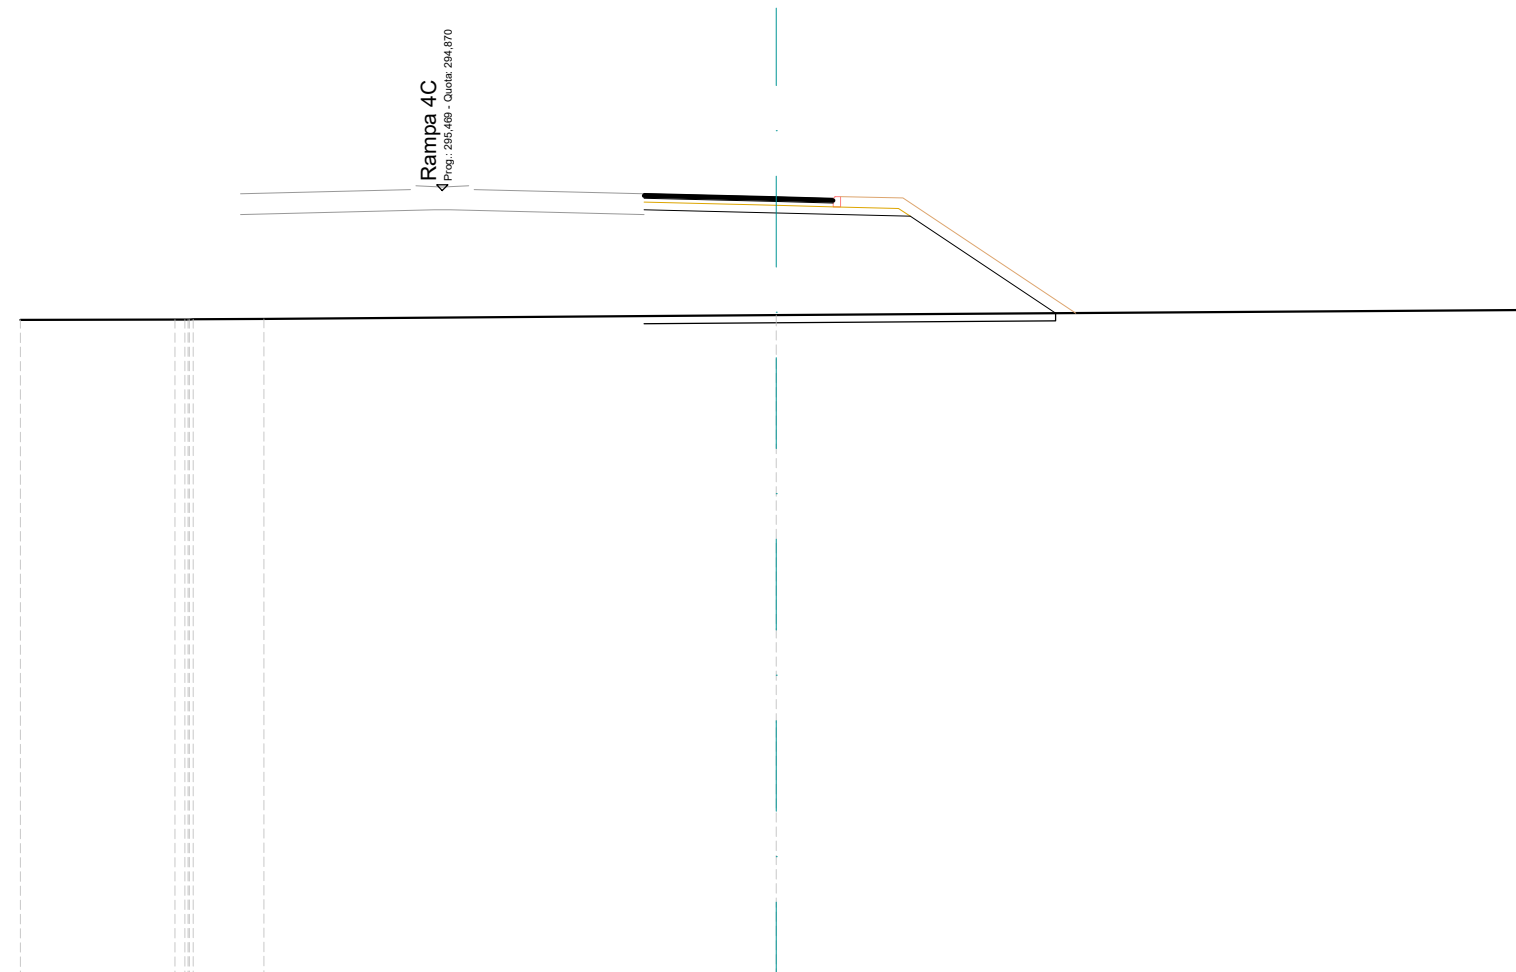

SCALA 1:200

QT.RIF. 274,000

QUOTE TERRENO	291,45	291,45 291,46	291,48	291,57	291,71
DIST.PARZIALI TERRENO	4,09	1,87	13,56	20,00	
DIST.PARZIALI PROGETTO			3,50	3,54	3,85
QUOTE USURA			294,78	294,70	294,66
DIST.PARZIALI USURA			3,50	1,50	

SCAVI E BONIFICHE	
SCOTICO	11,05 m
RILEVATI	
RILEVATO	25,20 m ²
TERRENO VEGETALE	7,34 m
SOVRASTRUTTURA STRADALE	
STRATO DI USURA	5,00 m
STRATO DI BINDER	5,00 m
STRATO DI BASE	5,00 m
STRATO DI FONDAZIONE	6,73 m

ASSE: Rampa 4E
 SEZIONE N.: RP4E - 13
 QT. PROGETTO: 294,784
 DIST.PROG.: 282,312
 DIST.PREC.: 7,312



SCALA 1:200


QT.RIF. 274,000

QUOTE TERRENO	291,38	291,39	291,50	291,54	291,55	291,69
DIST.PARZIALI TERRENO	2,31	5,22	11,14	1,33	20,00	
DIST.PARZIALI PROGETTO				3,50	3,54	4,01
QUOTE USURA				294,87	294,78	294,75
DIST.PARZIALI USURA				3,50	1,50	

Rampa 4F

SCAVI E BONIFICHE	
SCOTICO	7,80 m
RILEVATI	
RILEVATO	12,70 m ²
TERRENO VEGETALE	5,86 m
SOVRASTRUTTURA STRADALE	
STRATO DI USURA	3,00 m
STRATO DI BINDER	3,00 m
STRATO DI BASE	3,00 m
STRATO DI FONDAZIONE	4,87 m

ASSE: Rampa 4F
 SEZIONE N.: RP4F - 1
 QT. PROGETTO: 294,482
 DIST.PROG.: 0,000
 DIST.SUCC.: 25,000

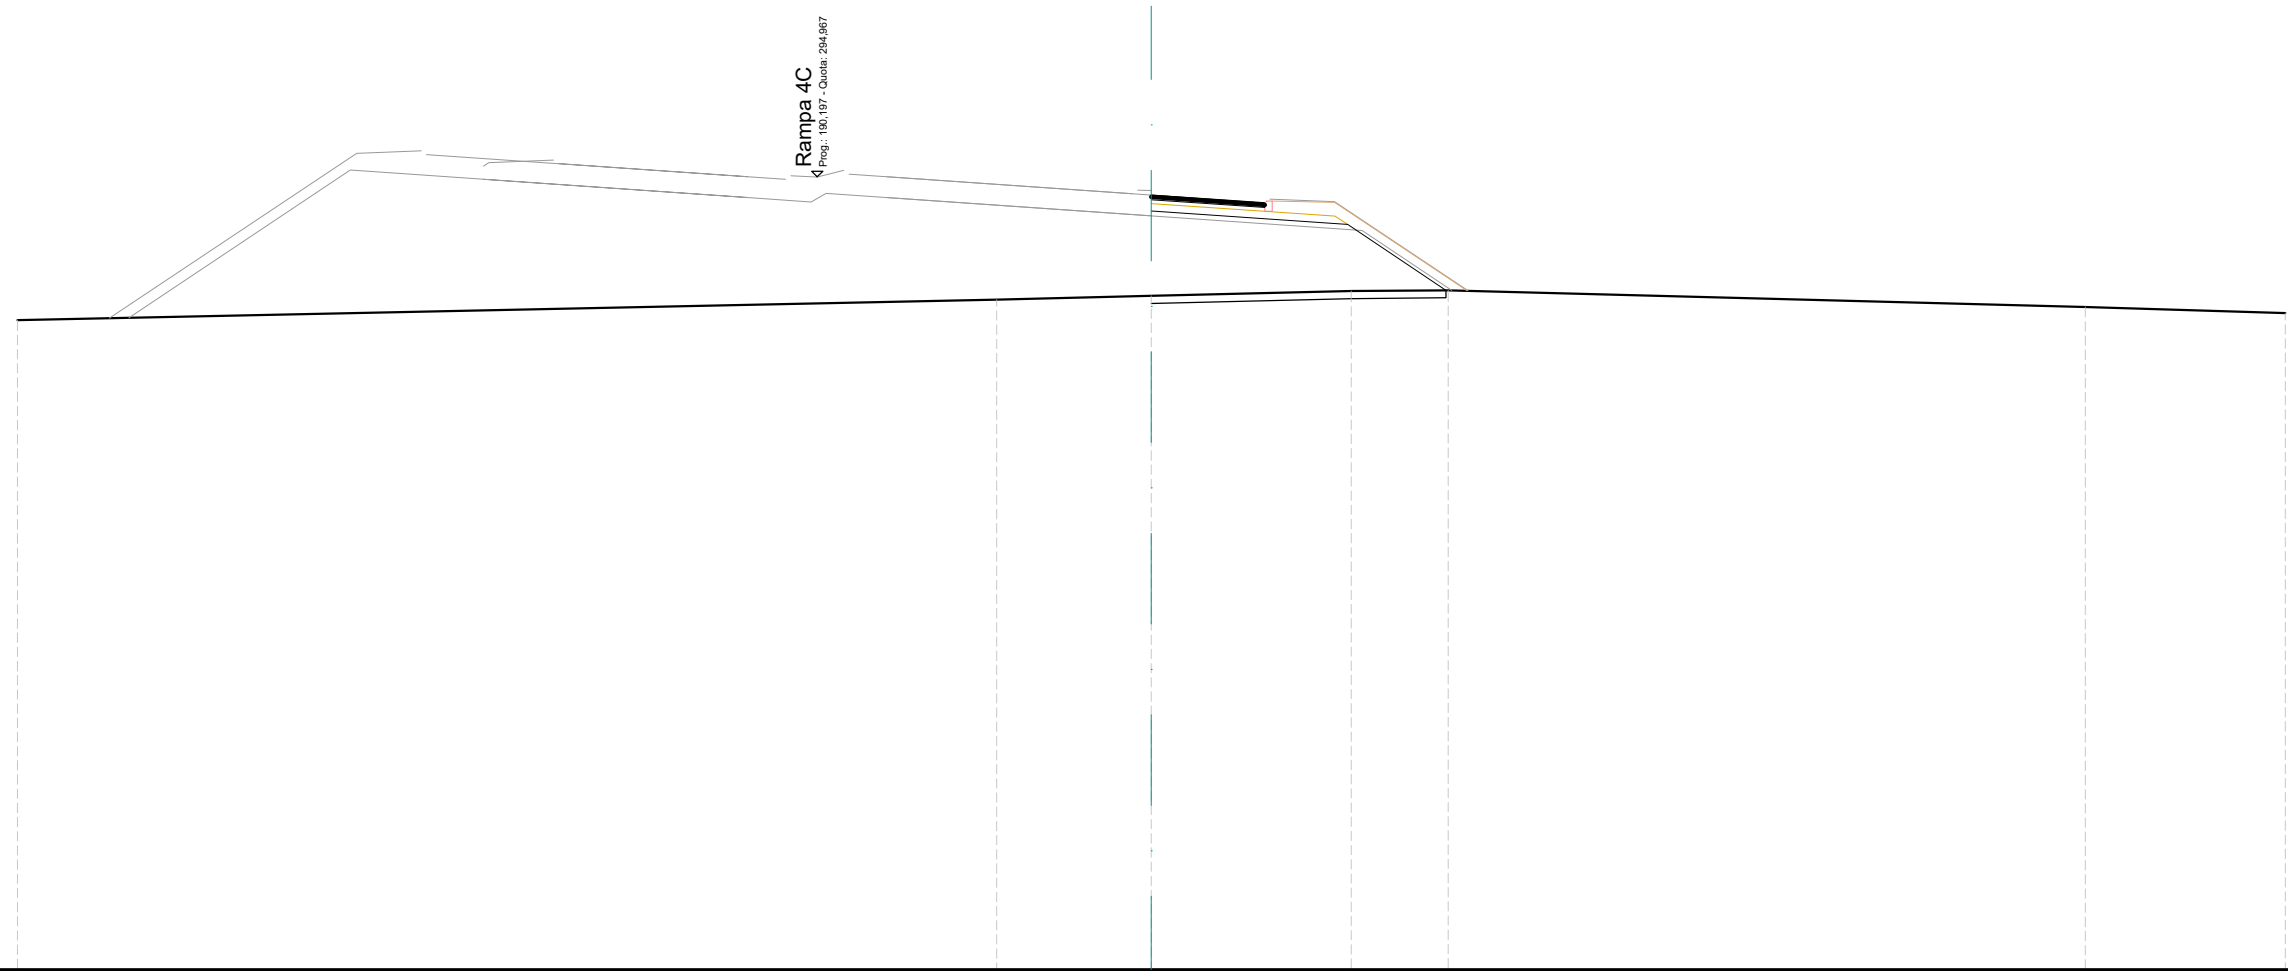


SCALA 1:200

QT.RIF. 274,000

QUOTE TERRENO	291,18		291,72	291,82	291,94	291,97		291,52	291,36
DIST.PARZIALI TERRENO		25,91		4,09	5,29	2,56		16,85	5,29
DIST.PARZIALI PROGETTO					5,19	2,60			
QUOTE USURA				294,48	294,27				
DIST.PARZIALI USURA					3,00				

SCAVI E BONIFICHE	
SCOTICO	14,76 m
RILEVATI	
RILEVATO	29,23 m ²
TERRENO VEGETALE	9,49 m
SOVRASTRUTTURA STRADALE	
STRATO DI USURA	6,70 m
STRATO DI BINDER	6,70 m
STRATO DI BASE	6,70 m
STRATO DI FONDAZIONE	10,09 m

ASSE: Rampa 4F
 SEZIONE N.: RP4F - 6
 QT. PROGETTO: 294,724
 DIST.PROG.: 125,000
 DIST.PREC.: 25,000
 DIST.SUCC.: 25,000

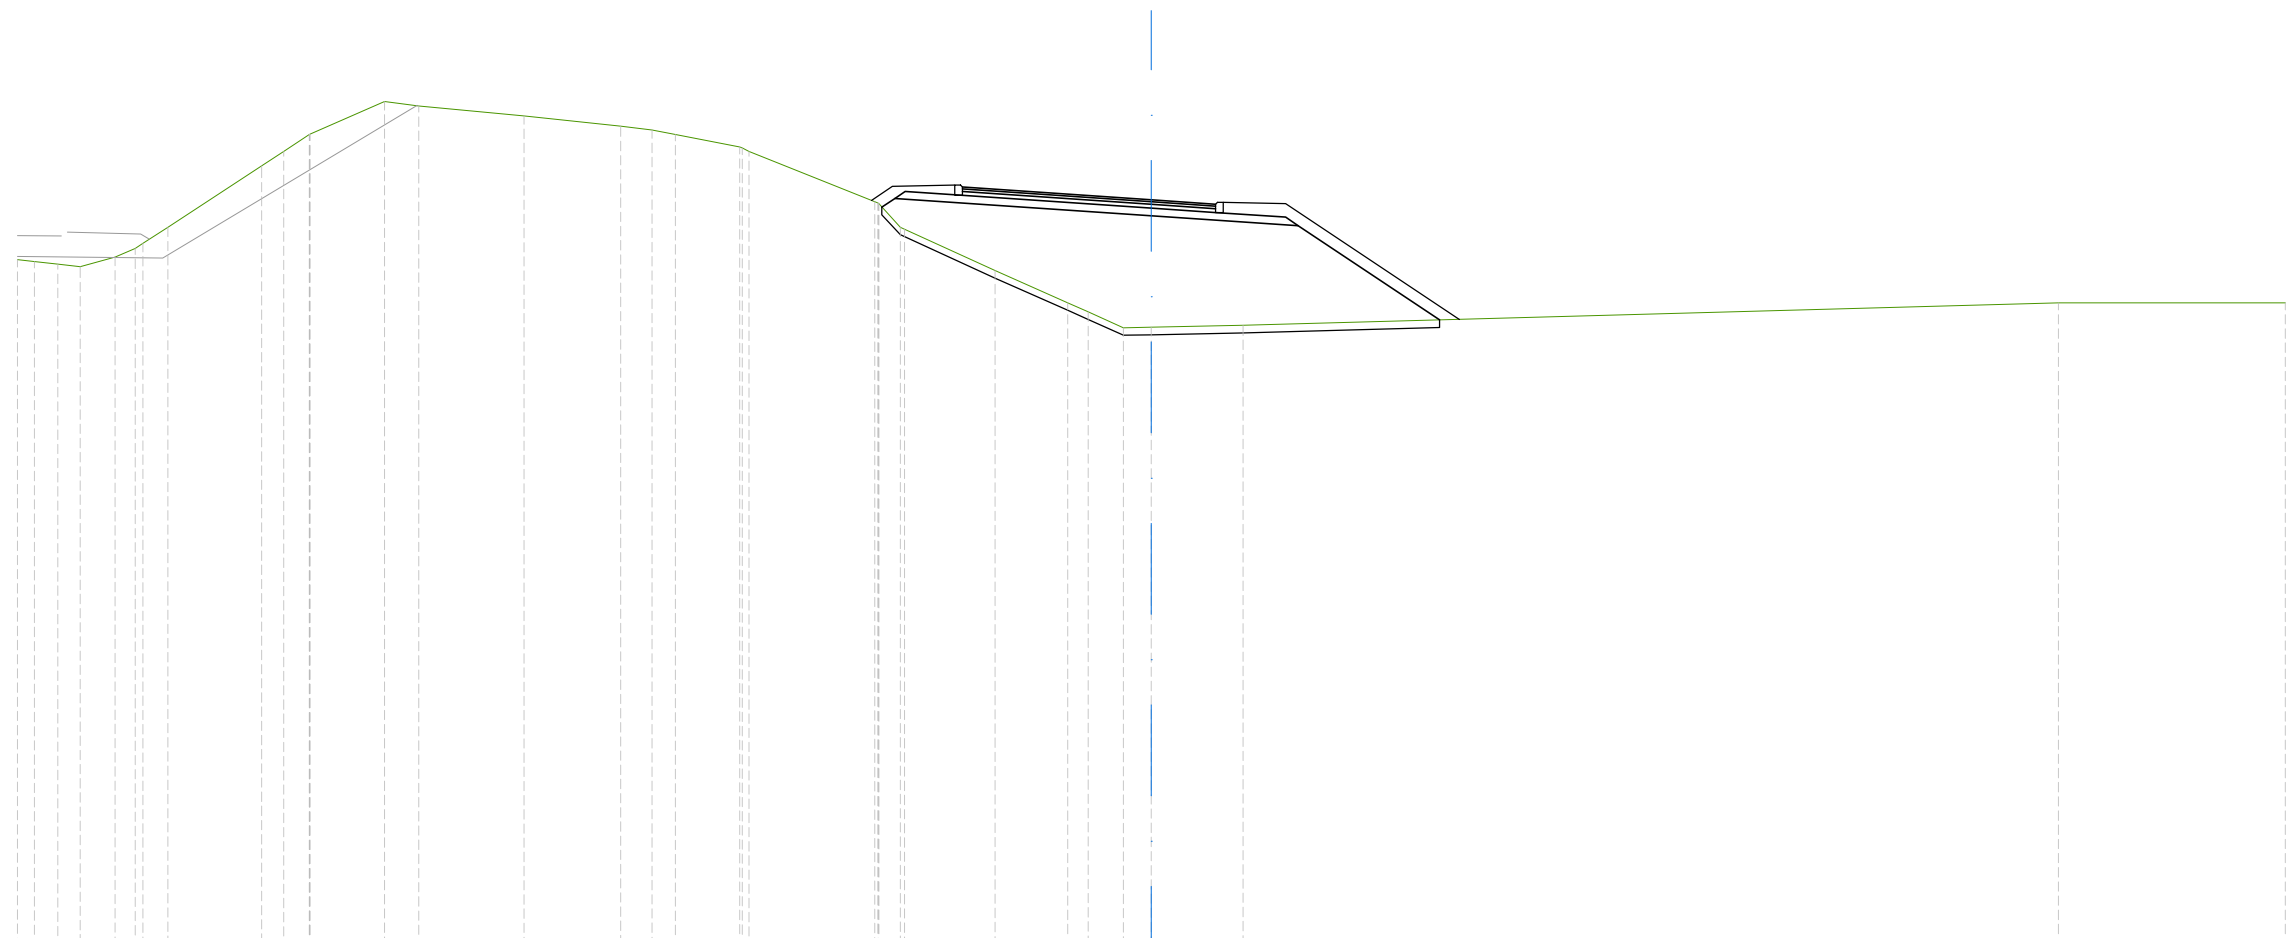


SCALA 1:200

QT.RIF. 275,000

QUOTE TERRENO	293,14	293,09	293,02	292,96	293,21	293,44	294,00	295,62	296,00	296,45	296,46	297,32	297,21	296,94	296,67	296,57	296,45	296,12	296,00	294,68	294,00	293,95	292,85	292,00	291,76	291,34	291,35	291,40	292,00	292,00							
DIST.PARZIALI TERRENO	0,62	0,59	0,92	0,54	0,66	2,48	0,58	0,68	1,97	0,91	2,79	2,55	0,84	0,62	1,70	3,33	0,57	2,39	1,92	0,54	0,94	0,74	2,43	21,57				6,00									
DIST.PARZIALI PROGETTO																						6,78	3,89	3,74													
QUOTE USURA																						295,06	294,99	294,72	294,61												
DIST.PARZIALI USURA																						1,00	4,00	1,70													

SCAVI E BONIFICHE	
SCOTICO	24,55 m
RILEVATI	
RILEVATO	80,07 m ²
TERRENO VEGETALE	21,57 m
SOVRASTRUTTURA STRADALE	
STRATO DI USURA	6,70 m
STRATO DI BINDER	6,70 m
STRATO DI BASE	6,70 m
STRATO DI FONDAZIONE	10,09 m

ASSE: Rampa 4F
 SEZIONE N.: RP4F - 8
 QT. PROGETTO: 297,197
 DIST.PROG.: 175,000
 DIST.PREC.: 25,000
 DIST.SUCC.: 25,000

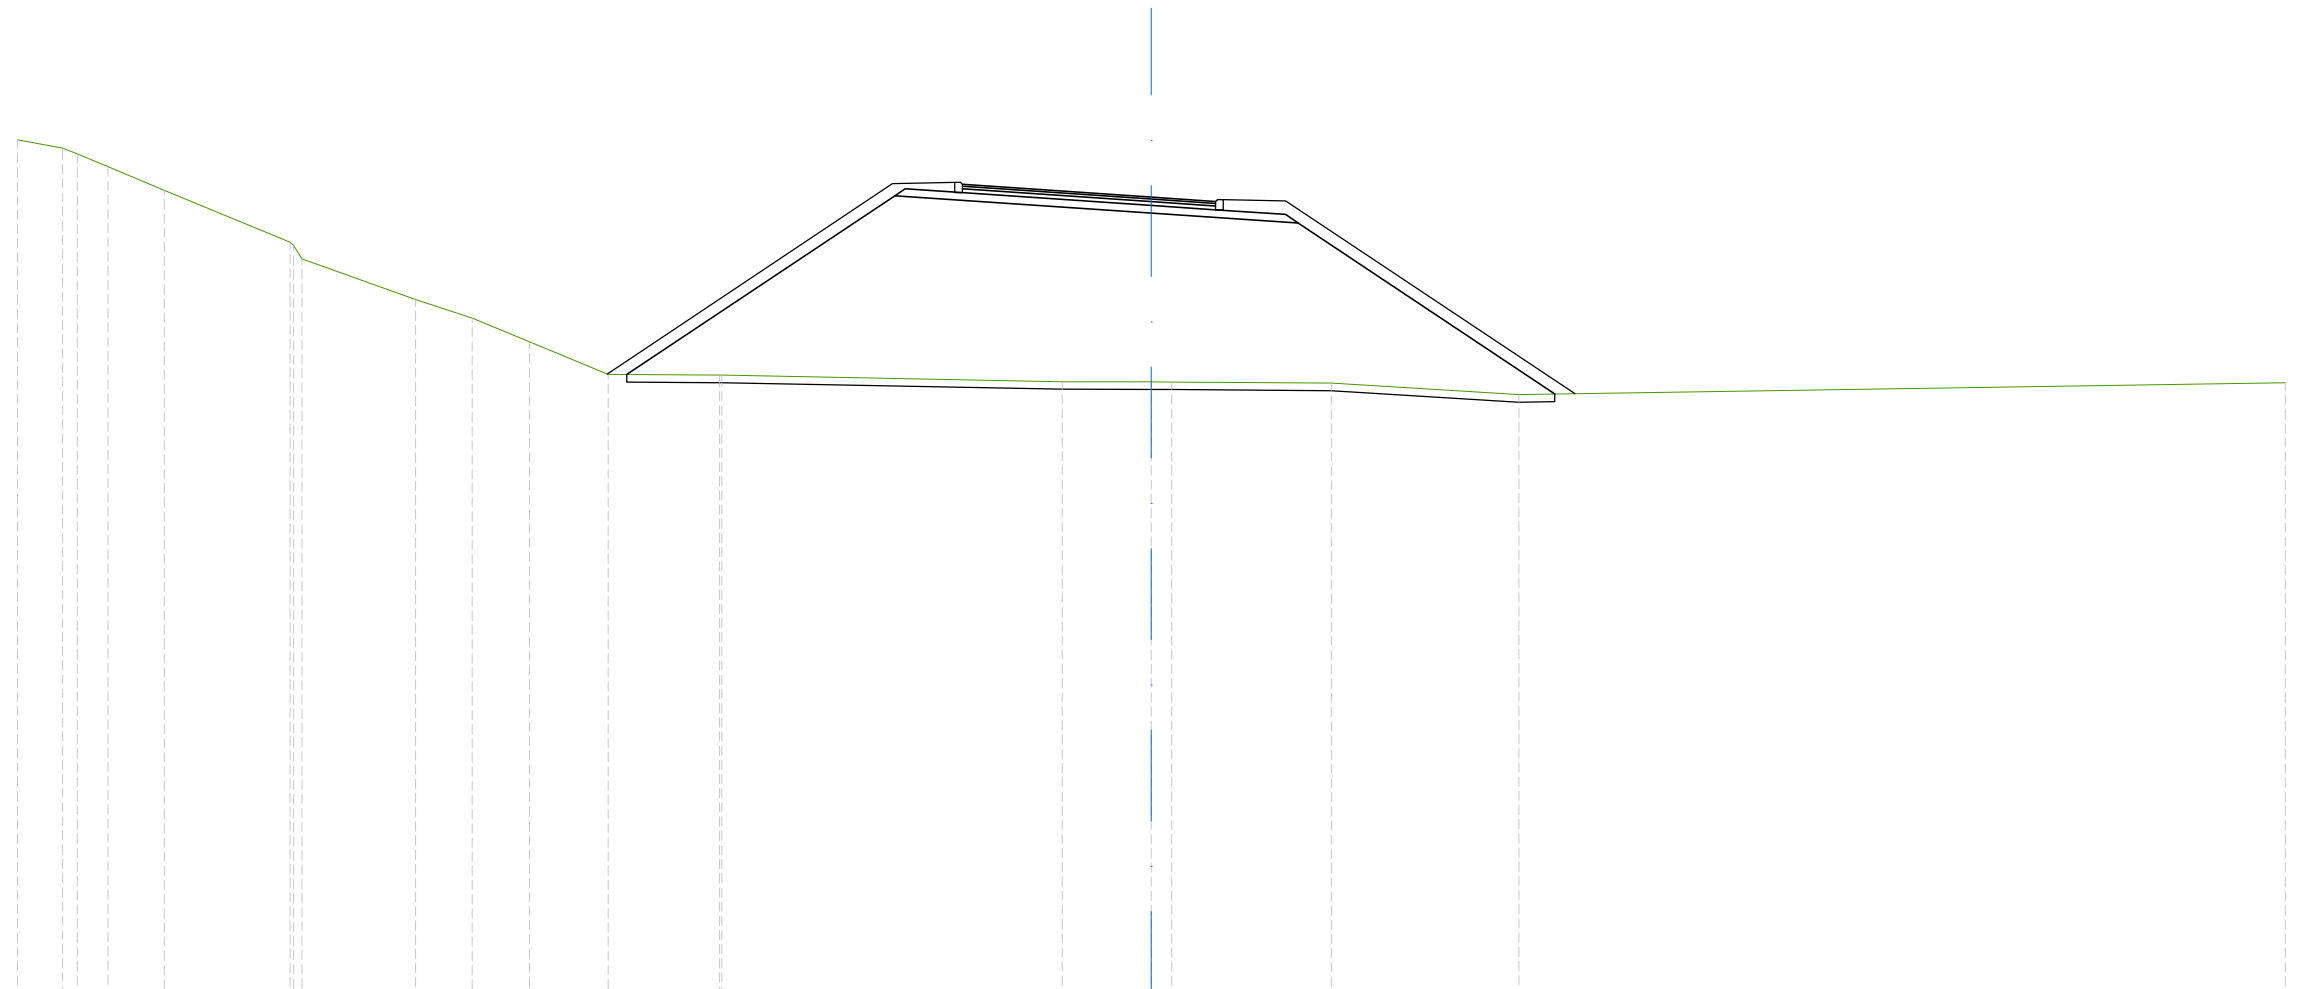


SCALA 1:200

QT.RIF. 276,000

QUOTE TERRENO	298,71	298,50	298,34	298,00	297,38	296,00	295,56	294,49	294,00	293,37	292,51	292,49	292,49	292,32	292,31	292,31	292,28	291,97	292,29
DIST.PARZIALI TERRENO	1,20	0,82	1,49	3,33	3,01	1,50	1,52	2,08	2,95	9,01	2,36	0,53	4,22	4,97	20,28				
DIST.PARZIALI PROGETTO										7,09	6,78	3,89	6,79						
QUOTE USURA												297,53	297,47	297,20	297,08				
DIST.PARZIALI USURA												1,00	4,00	1,70					

SCAVI E BONIFICHE	
SCOTICO	25,80 m
RILEVATI	
RILEVATO	101,67 m ²
TERRENO VEGETALE	22,43 m
SOVRASTRUTTURA STRADALE	
STRATO DI USURA	6,70 m
STRATO DI BINDER	6,70 m
STRATO DI BASE	6,70 m
STRATO DI FONDAZIONE	10,09 m

ASSE: Rampa 4F
 SEZIONE N.: RP4F - 9
 QT. PROGETTO: 298,307
 DIST.PROG.: 200,000
 DIST.PREC.: 25,000
 DIST.SUCC.: 25,000

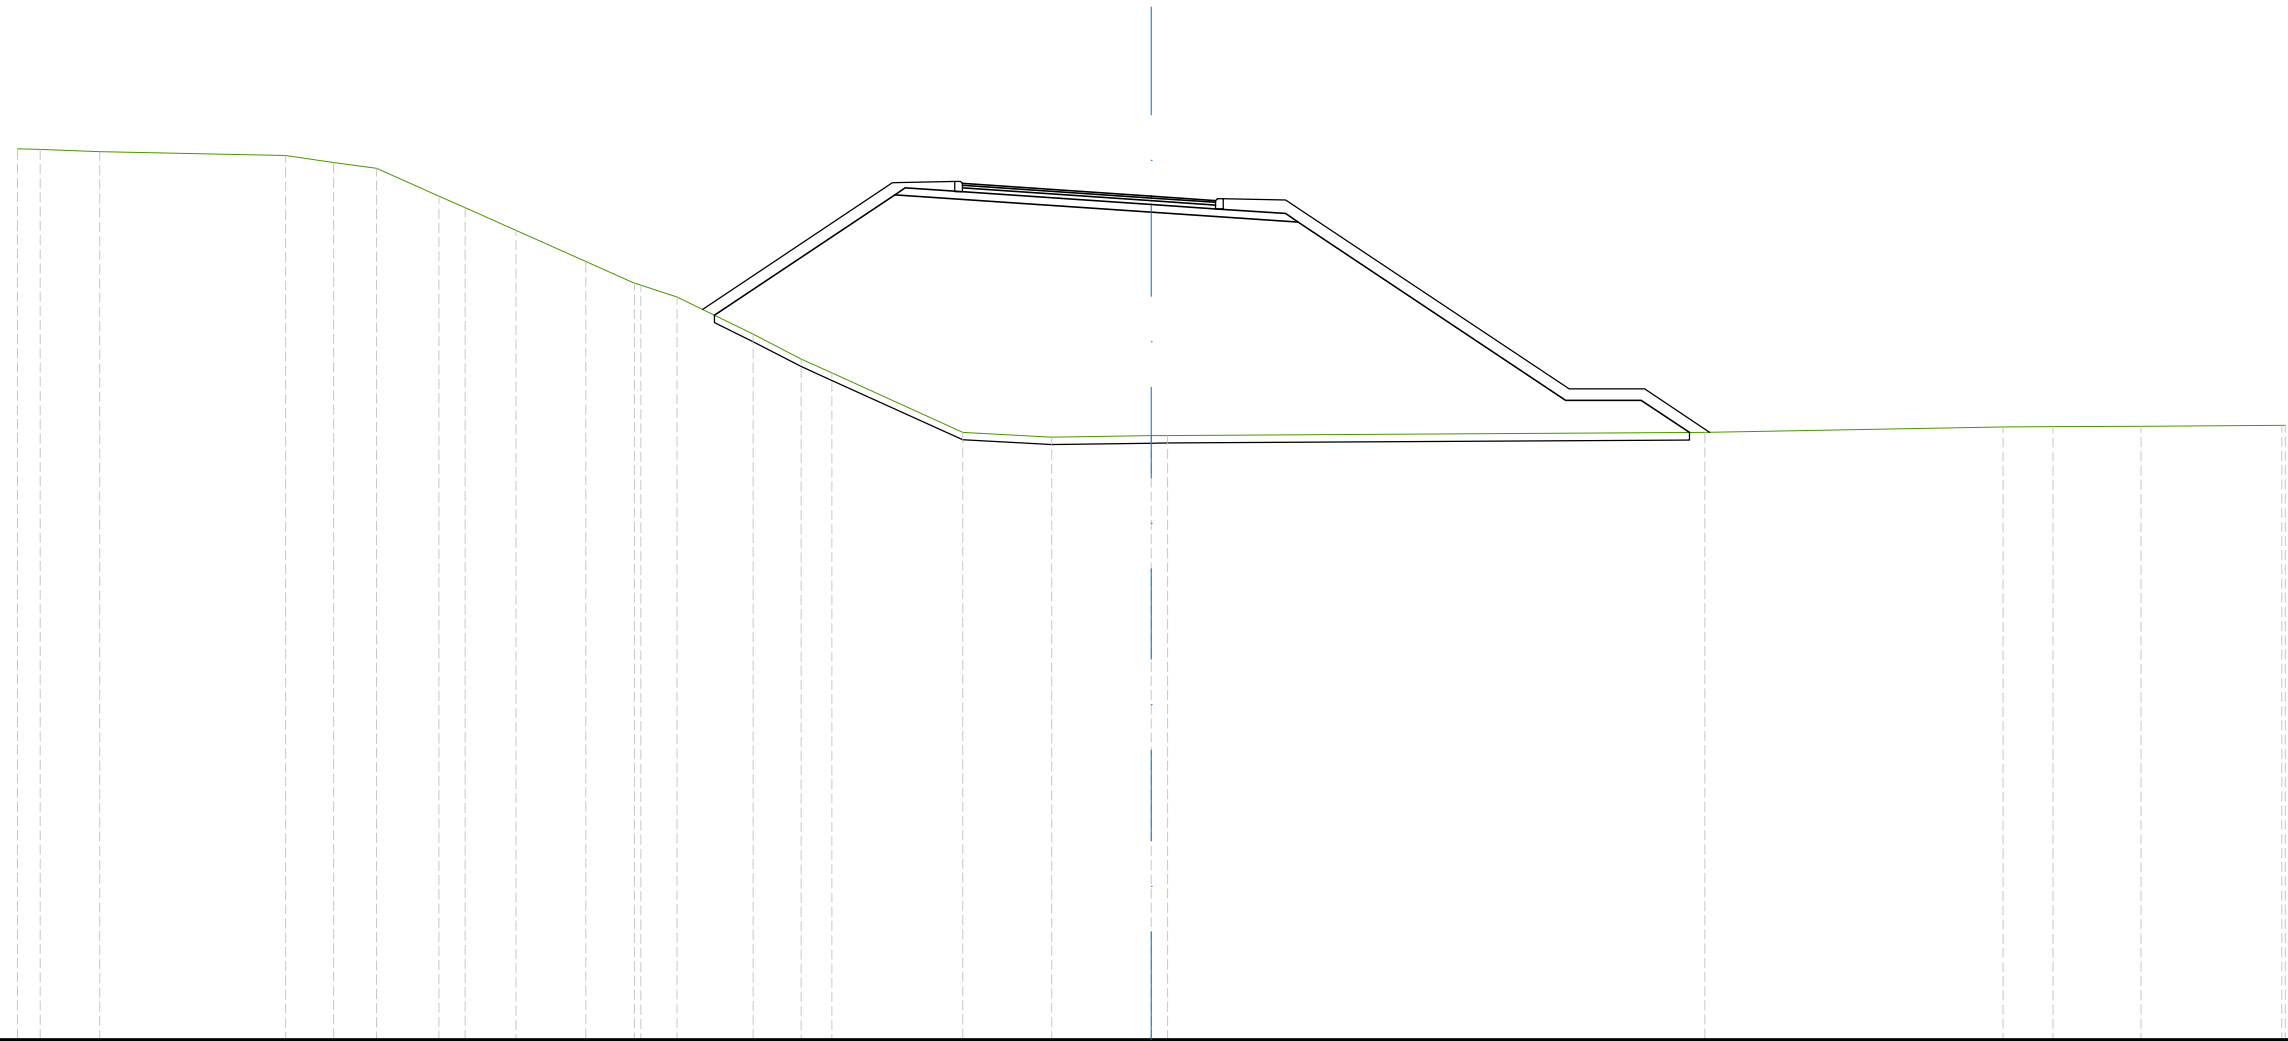


SCALA 1:200

QT.RIF. 276,000

QUOTE TERRENO	299,56	299,54	299,49		299,38	299,20	299,04	298,31	298,00	297,40	296,58	296,00	295,95	295,64	294,66	294,00	293,63	292,06	291,93	291,97	291,98	292,06	292,21	292,21	292,22	292,24
DIST.PARZIALI TERRENO	0,60	1,57	4,92	1,27	1,13	1,65	0,70	1,35	1,84	1,29	0,96	2,01	1,27	0,81	3,47	2,35	2,64	14,22	7,89	1,32	2,33	3,73				
DIST.PARZIALI PROGETTO												4,78			6,78			3,89	7,07	2,00	1,28					
QUOTE USURA																298,64	298,58			298,31	298,19					
DIST.PARZIALI USURA																1,00	4,00	1,70								

SCAVI E BONIFICHE	
SCOTICO	13,25 m
STERRO	1,38 m ²
RILEVATI	
RILEVATO	7,78 m ²
TERRENO VEGETALE	17,03 m
SOVRASTRUTTURA STRADALE	
STRATO DI USURA	5,05 m
STRATO DI BINDER	5,05 m
STRATO DI BASE	5,05 m
STRATO DI FONDAZIONE	6,83 m
LAVORAZIONI	
COMPATTAZIONE PIANO DI POSA (IN TRINCEA)	5,29 m

ASSE: Rampa 4F
 SEZIONE N.: RP4F - 12
 QT. PROGETTO: 299,873
 DIST.PROG.: 275,000
 DIST.PREC.: 25,000
 DIST.SUCC.: 25,000

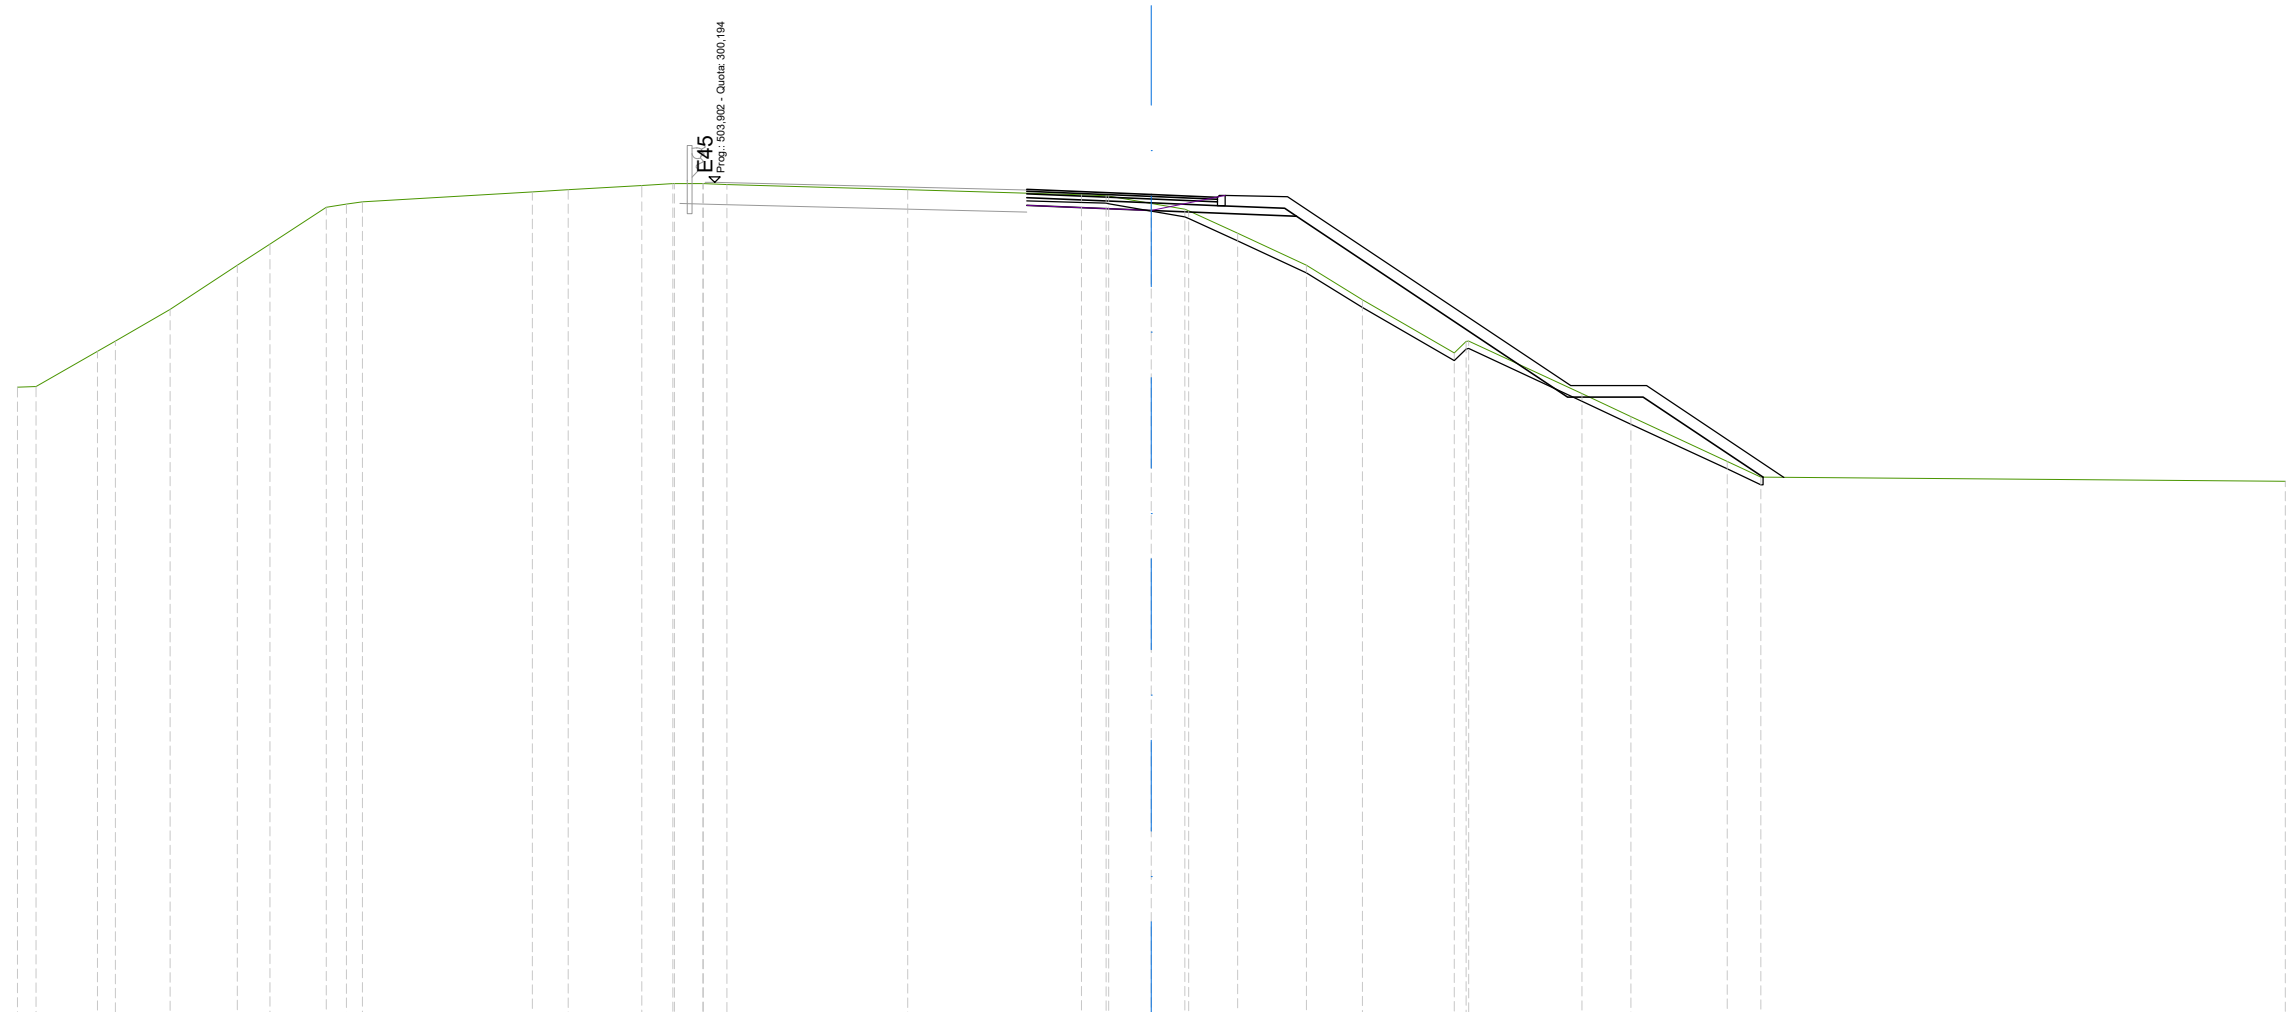


SCALA 1:200

QT.RIF. 278,000

QUOTE TERRENO	294,78 294,79	295,73 296,00	296,83	298,00 298,56	299,53 299,62 299,68	299,95 300,00	300,11 300,16 300,16 300,14	300,00	299,86 299,84 299,83 299,64 299,49 299,44 298,85	298,00 297,09	295,68 296,00	294,61 294,00	292,82 292,40	292,29	
DIST.PARZIALI TERRENO	0,49 1,62	1,44	1,78	0,86 1,49	0,54 4,49	0,95	1,95 0,82 0,75 0,63	4,78	4,60	0,65 1,13 0,89	1,30 1,82	1,48 2,43	2,99	1,30 2,54 0,89	13,87
DIST.PARZIALI PROGETTO									3,30	3,84	7,17		2,00	3,18	
QUOTE USURA									300,01	299,87	299,80				
DIST.PARZIALI USURA									3,30	1,75					

SCAVI E BONIFICHE	
SCOTICO	16,12 m
STERRO	0,51 m ²
RILEVATI	
RILEVATO	13,00 m ²
TERRENO VEGETALE	16,91 m
SOVRASTRUTTURA STRADALE	
STRATO DI USURA	4,75 m
STRATO DI BINDER	4,75 m
STRATO DI BASE	4,75 m
STRATO DI FONDAZIONE	6,48 m
LAVORAZIONI	
COMPATTAZIONE PIANO DI POSA (IN TRINCEA)	3,00 m

ASSE: Rampa 4F
 SEZIONE N.: RP4F - 13
 QT. PROGETTO: 300,061
 DIST.PROG.: 300,000
 DIST.PREC.: 25,000
 DIST.SUCC.: 4,896

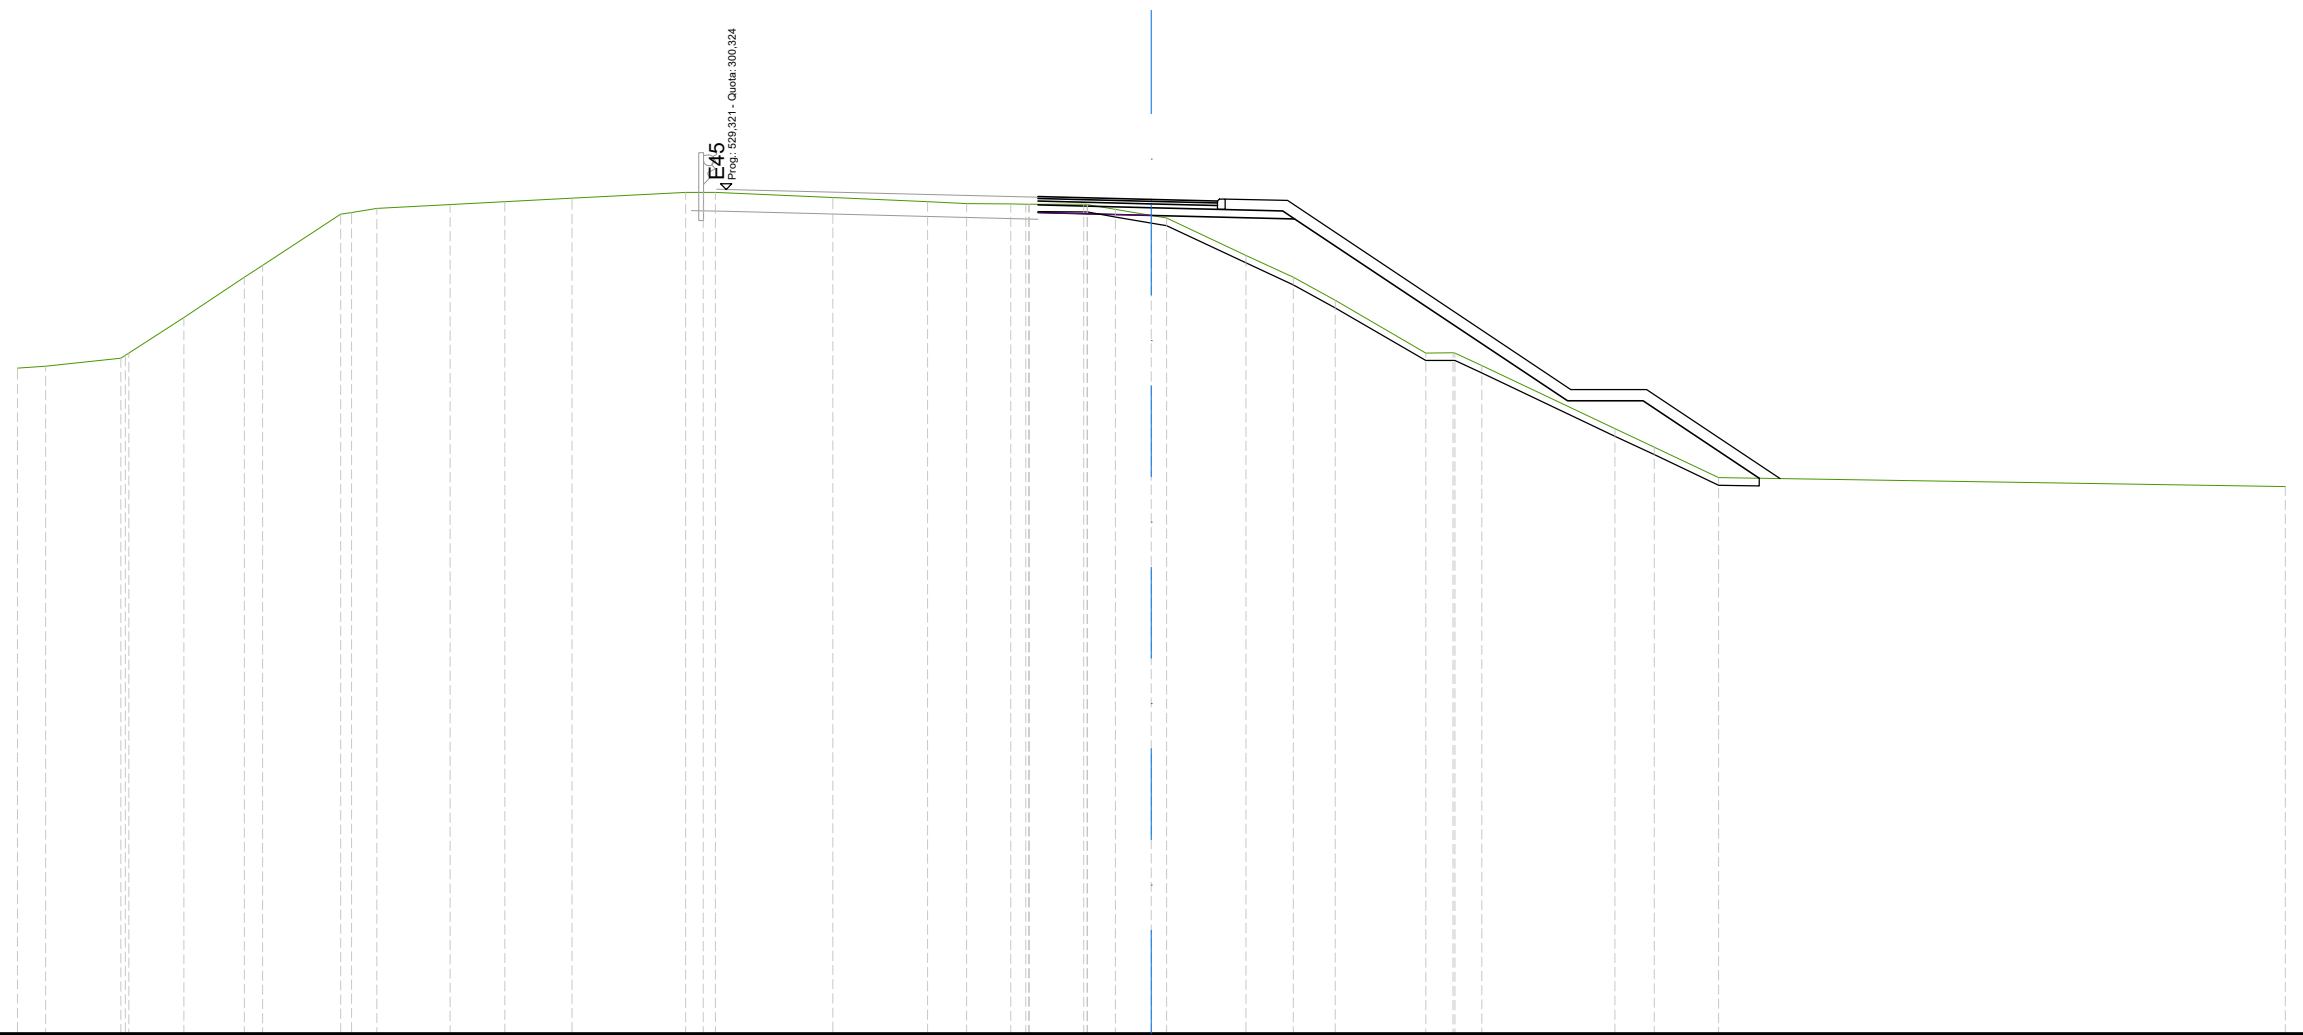

SCALA 1:200


QT.RIF. 278,000

QUOTE TERRENO	295,60	295,65	295,86	296,00	296,94	298,00	298,31	299,67	299,82	299,93	300,00	300,09	300,25	300,25	300,11	300,00	299,95	299,94	299,94	299,93	299,80	299,64	299,57	298,58	298,00	297,39	296,00	296,00	295,67	294,00	293,51	292,70	292,46
DIST.PARZIALI TERRENO	0,74	1,99	1,45	1,60	2,07	0,67	1,94	1,45	1,78	3,01			3,11	2,50	1,04	1,17		1,44	0,74	0,95	2,11	1,25	1,10	2,40	0,72	0,71	3,53	1,03	1,70		14,99		
DIST.PARZIALI PROGETTO															3,00	3,79	7,22			2,00	3,07												
QUOTE USURA															300,14	300,06	300,02																
DIST.PARZIALI USURA															3,00	1,75																	

Rampa 4G

SCAVI E BONIFICHE	
SCOTICO	12,68 m
STERRO	1,27 m ²
RILEVATI	
RILEVATO	28,03 m ²
TERRENO VEGETALE	11,80 m
SOVRASTRUTTURA STRADALE	
STRATO DI USURA	6,52 m
STRATO DI BINDER	6,52 m
STRATO DI BASE	6,52 m
STRATO DI FONDAZIONE	8,38 m
LAVORAZIONI	
COMPATTAZIONE PIANO DI POSA (IN TRINCEA)	4,83 m

ASSE: Rampa 4G
 SEZIONE N.: RP4G - 3
 QT. PROGETTO: 298,114
 DIST.PROG.: 50,000
 DIST.PREC.: 25,000
 DIST.SUCC.: 25,000

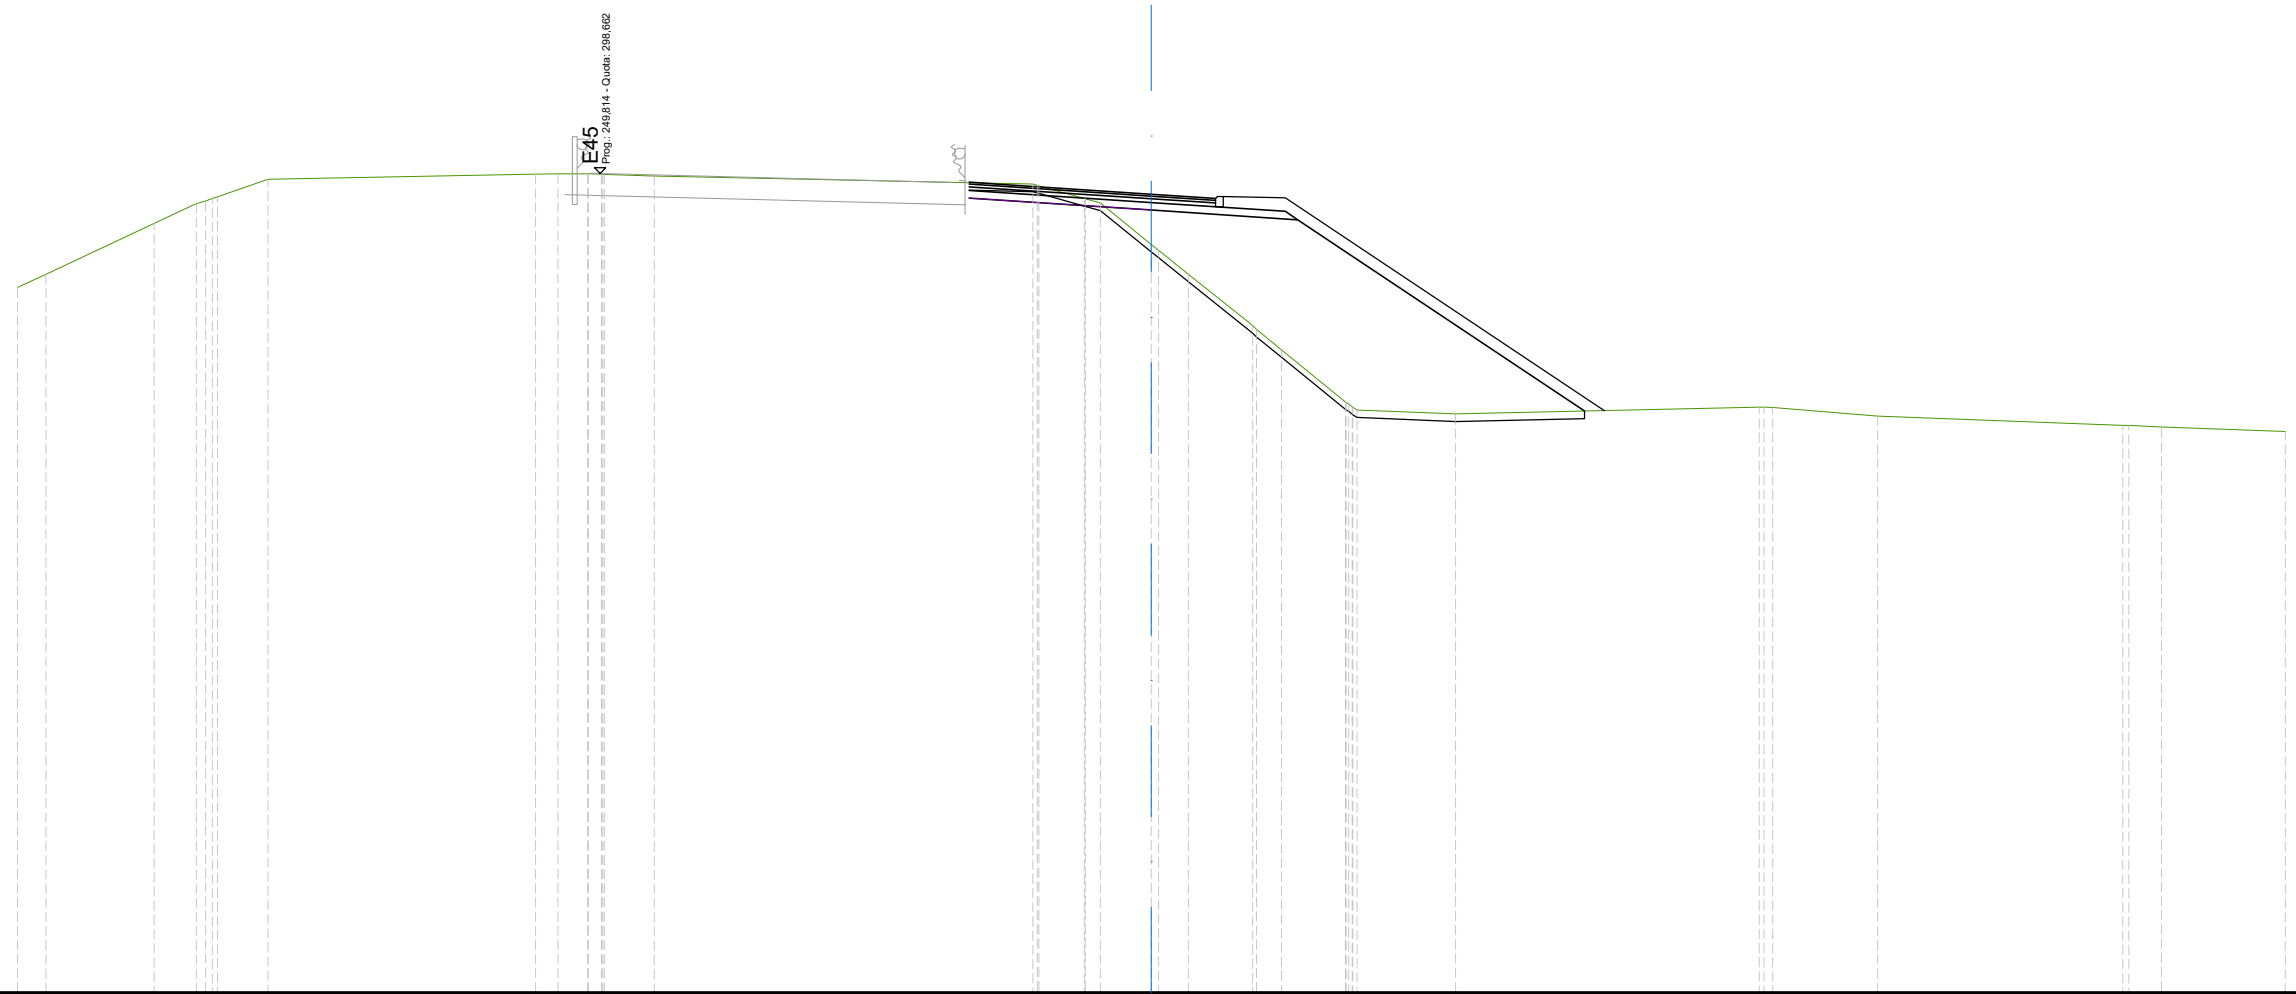


SCALA 1:200

QT.RIF. 277,000

QUOTE TERRENO	295,65 296,00	297,34	297,87 298,05	298,51	298,64 298,66 298,65 298,64	298,60	298,38 298,33	298,00 297,88	296,79 296,00	294,64 294,00	292,62 292,41	292,30	292,48 292,47	292,25	292,00 292,00 291,96	291,84
DIST.PARZIALI TERRENO	0,75	2,86	1,12	1,34	7,08	0,60 0,79	1,32	10,02	4,82	3,88	7,59	8,04	2,78	6,49	0,87	3,27
DIST.PARZIALI PROGETTO																
QUOTE USURA																
DIST.PARZIALI USURA																

SCAVI E BONIFICHE	
SCOTICO	11,55 m
STERRO	1,09 m ²
RILEVATI	
RILEVATO	17,98 m ²
TERRENO VEGETALE	8,09 m
SOVRASTRUTTURA STRADALE	
STRATO DI BINDER	6,50 m
STRATO DI BASE	5,00 m
STRATO DI FONDAZIONE	8,18 m
LAVORAZIONI	
COMPATTAZIONE PIANO DI POSA (IN TRINCEA)	5,58 m

ASSE: Rampa 4G
 SEZIONE N.: RP4G - 9
 QT. PROGETTO: 294,929
 DIST.PROG.: 200,000
 DIST.PREC.: 25,000
 DIST.SUCC.: 25,000

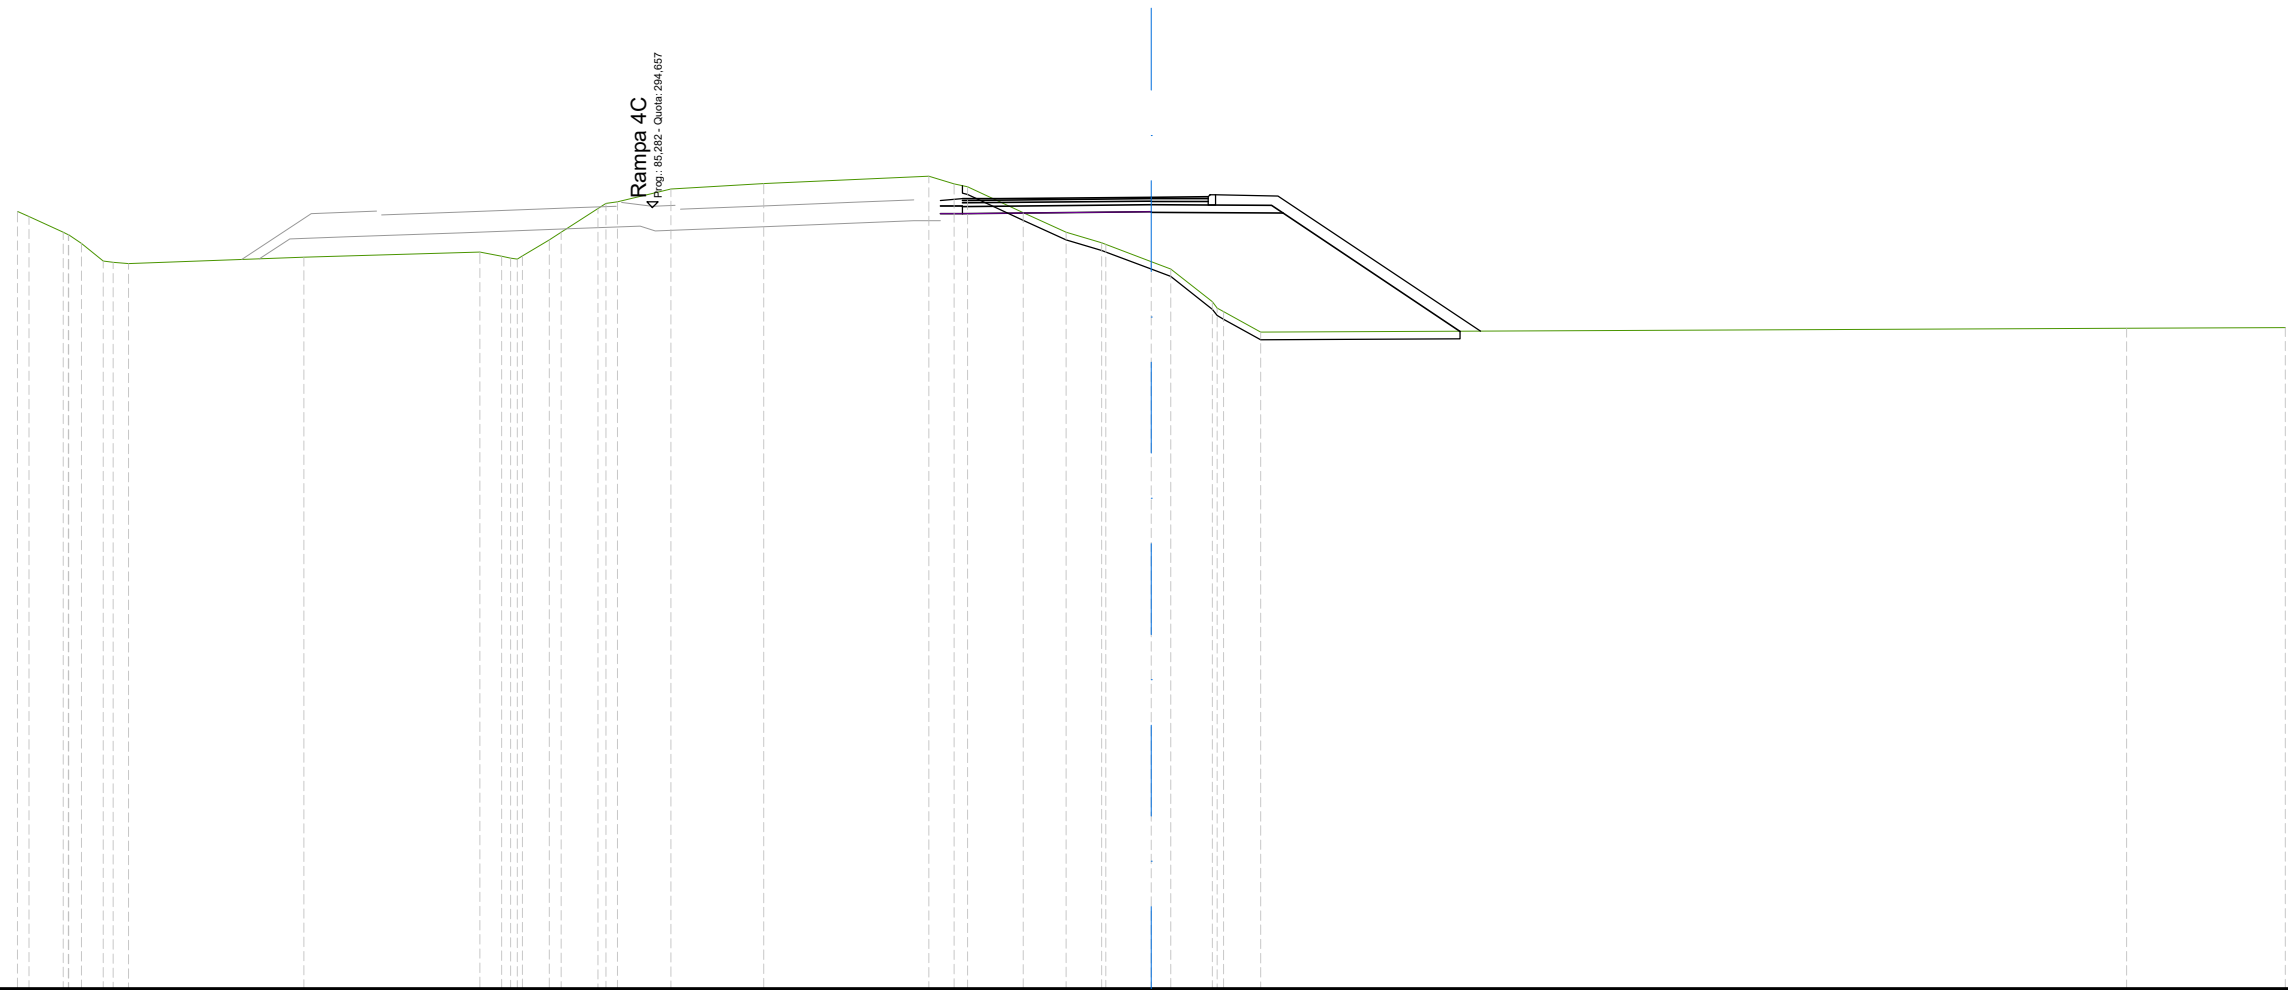

SCALA 1:200

QT.RIF. 274,000

QUOTE TERRENO	294,55	294,42	294,00	293,71	293,24	293,17	293,34	293,48	293,37	293,37	293,80	294,00	294,63	294,81	295,15	295,29	295,49	295,28	295,20	294,52	294,00	293,72	293,68	293,23	293,03	292,16	291,90	291,36	291,46	291,48
DIST.PARZIALI TERRENO	0,91	0,57	4,64	4,65	0,58	0,71	0,97	1,42	2,46	4,37	0,67	1,47	1,13	0,94	1,20	0,51	1,11	0,99	22,91	4,19										
DIST.PARZIALI PROGETTO																	0,58			5,00				3,48		4,69				
QUOTE USURA																	294,89	294,90					294,93	294,94						
DIST.PARZIALI USURA																	1,00			4,00			1,50							

SCAVI E BONIFICHE	
SCOTICO	13,24 m
RILEVATI	
RILEVATO	36,75 m ²
TERRENO VEGETALE	8,88 m
SOVRASTRUTTURA STRADALE	
STRATO DI USURA	5,92 m
STRATO DI BINDER	5,92 m
STRATO DI BASE	5,92 m
STRATO DI FONDAZIONE	7,48 m

ASSE: Rampa 4G
 SEZIONE N.: RP4G - 10
 QT. PROGETTO: 295.238
 DIST.PROG.: 225.000
 DIST.PREC.: 25.000
 DIST.SUCC.: 25.000




SCALA 1:200

QT.RIF. 274,000

QUOTE TERRENO	293,51 293,52	293,54 293,55 293,67	294,00 294,11	294,37 294,39	294,88 294,78 294,53	294,00	293,38 292,42 292,00 291,75 291,56	291,32 291,32	291,29 291,31				
DIST.PARZIALI TERRENO	2,30	0,55 0,61	1,68	0,57 1,33	6,81	0,55 0,58	1,25	3,30	0,56 0,53 0,59 0,49	5,43	1,47	29,14	0,86
DIST.PARZIALI PROGETTO										4,42	3,34	5,49	
QUOTE USURA										295,03 295,05	295,24 295,31		
DIST.PARZIALI USURA										4,00	1,50		

SCAVI E BONIFICHE	
SCOTICO	13,70 m
RILEVATI	
RILEVATO	41,45 m ²
TERRENO VEGETALE	9,90 m
SOVRASTRUTTURA STRADALE	
STRATO DI USURA	5,54 m
STRATO DI BINDER	5,54 m
STRATO DI BASE	5,54 m
STRATO DI FONDAZIONE	7,08 m

ASSE: Rampa 4G
 SEZIONE N.: RP4G - 11
 QT. PROGETTO: 295,312
 DIST.PROG.: 250,000
 DIST.PREC.: 25,000
 DIST.SUCC.: 25,000

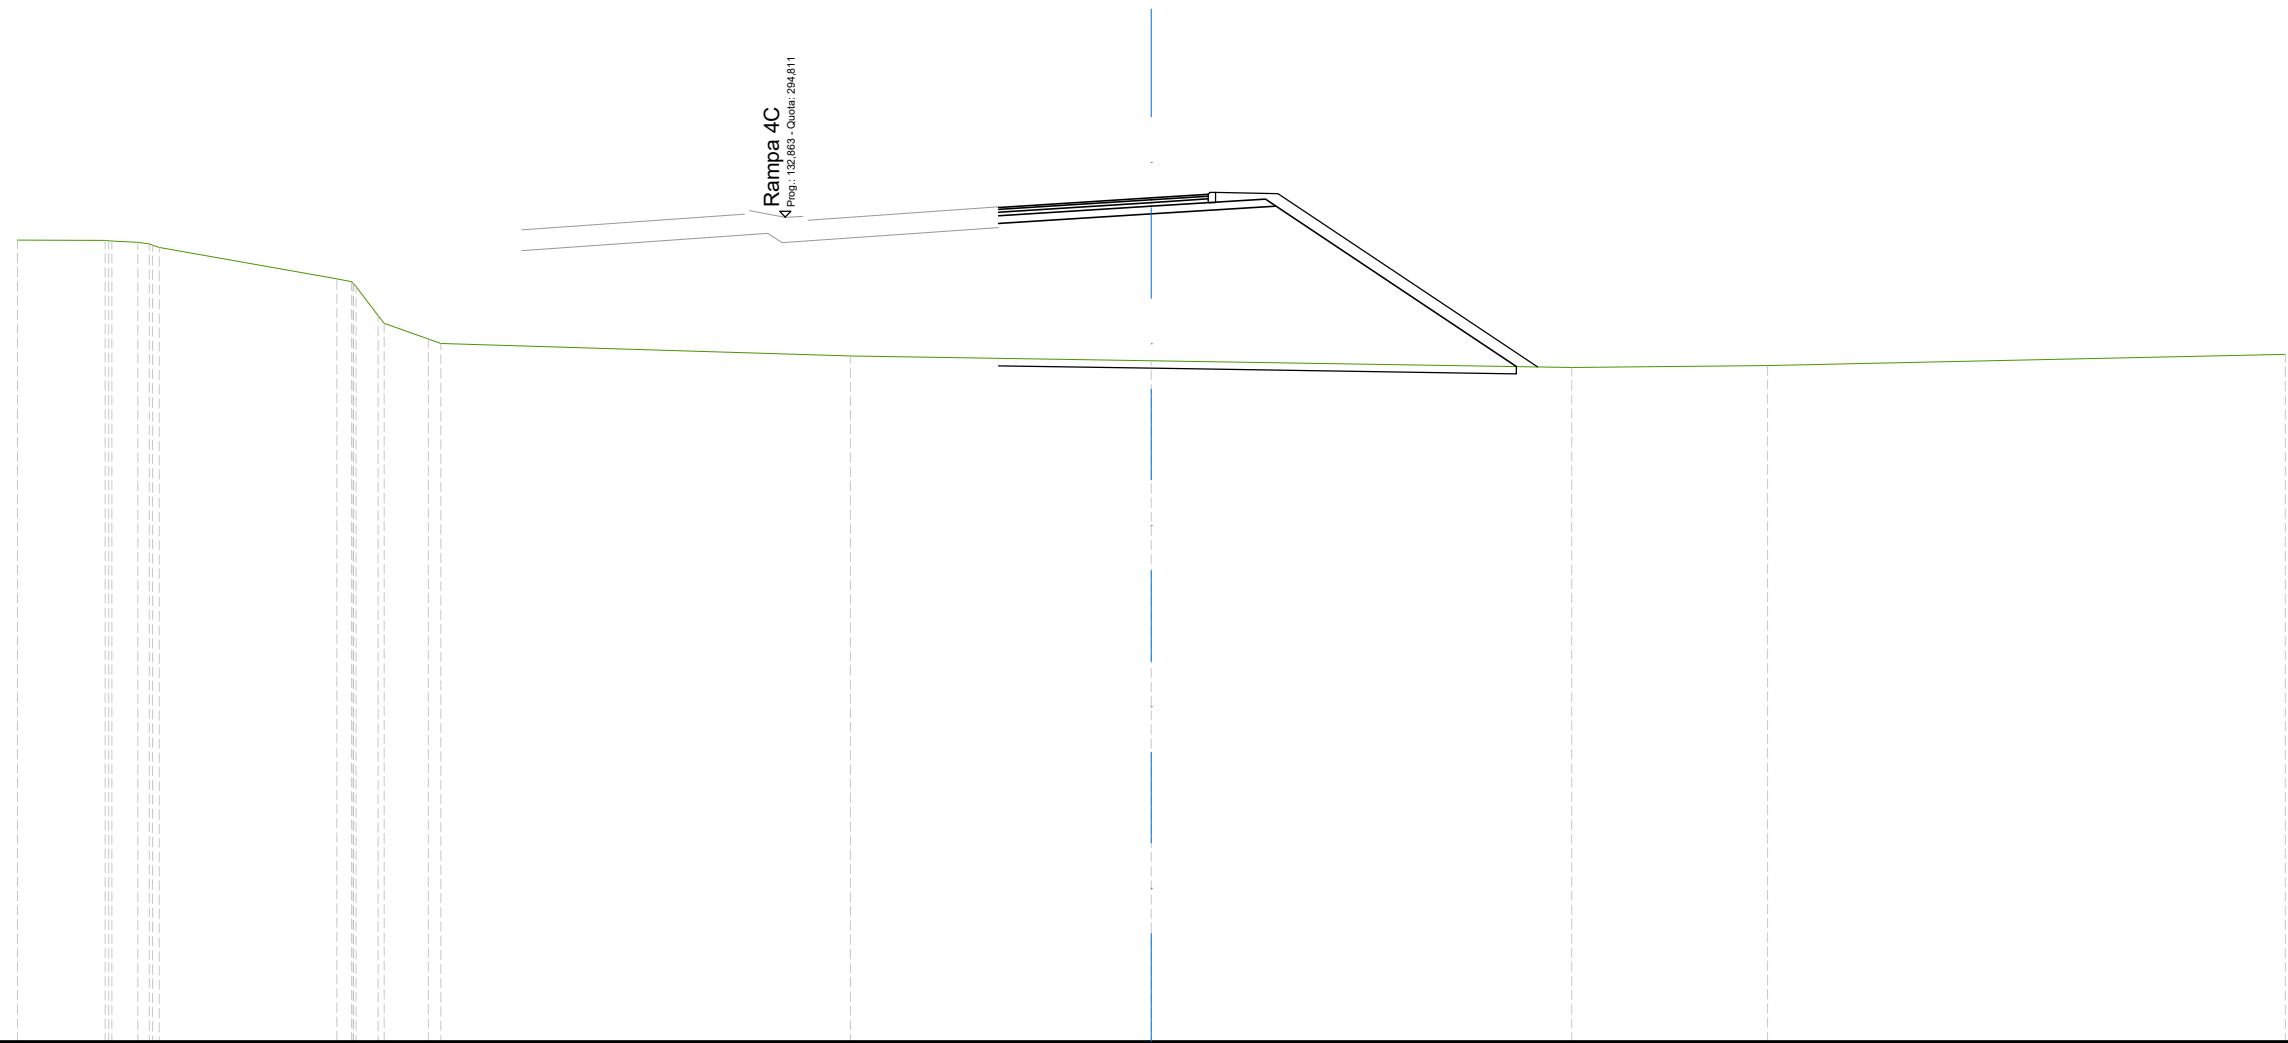

Rampa 4C
 P. Proj.: 132,883 - Quota: 294,811


SCALA 1:200

QT.RIF. 273,000

QUOTE TERRENO	294,20	294,19	294,14	294,00	293,17	292,97	292,20	292,00	291,58	291,46	291,14	291,01	290,83	290,88	291,18
DIST.PARZIALI TERRENO	2,32	0,68	4,70	0,59	1,16	10,84	7,96	11,12	5,19	13,70					
DIST.PARZIALI PROGETTO								4,04	3,30	6,36					
QUOTE USURA								295,06	295,06	295,31	295,41				
DIST.PARZIALI USURA								4,00	1,50						

SCAVI E BONIFICHE	
SCOTICO	12,69 m
RILEVATI	
RILEVATO	36,09 m ²
TERRENO VEGETALE	9,13 m
SOVRASTRUTTURA STRADALE	
STRATO DI USURA	5,15 m
STRATO DI BINDER	5,15 m
STRATO DI BASE	5,15 m
STRATO DI FONDAZIONE	6,69 m

ASSE: Rampa 4G
 SEZIONE N.: RP4G - 12
 QT. PROGETTO: 295,347
 DIST.PROG.: 275,000
 DIST.PREC.: 25,000
 DIST.SUCC.: 25,000

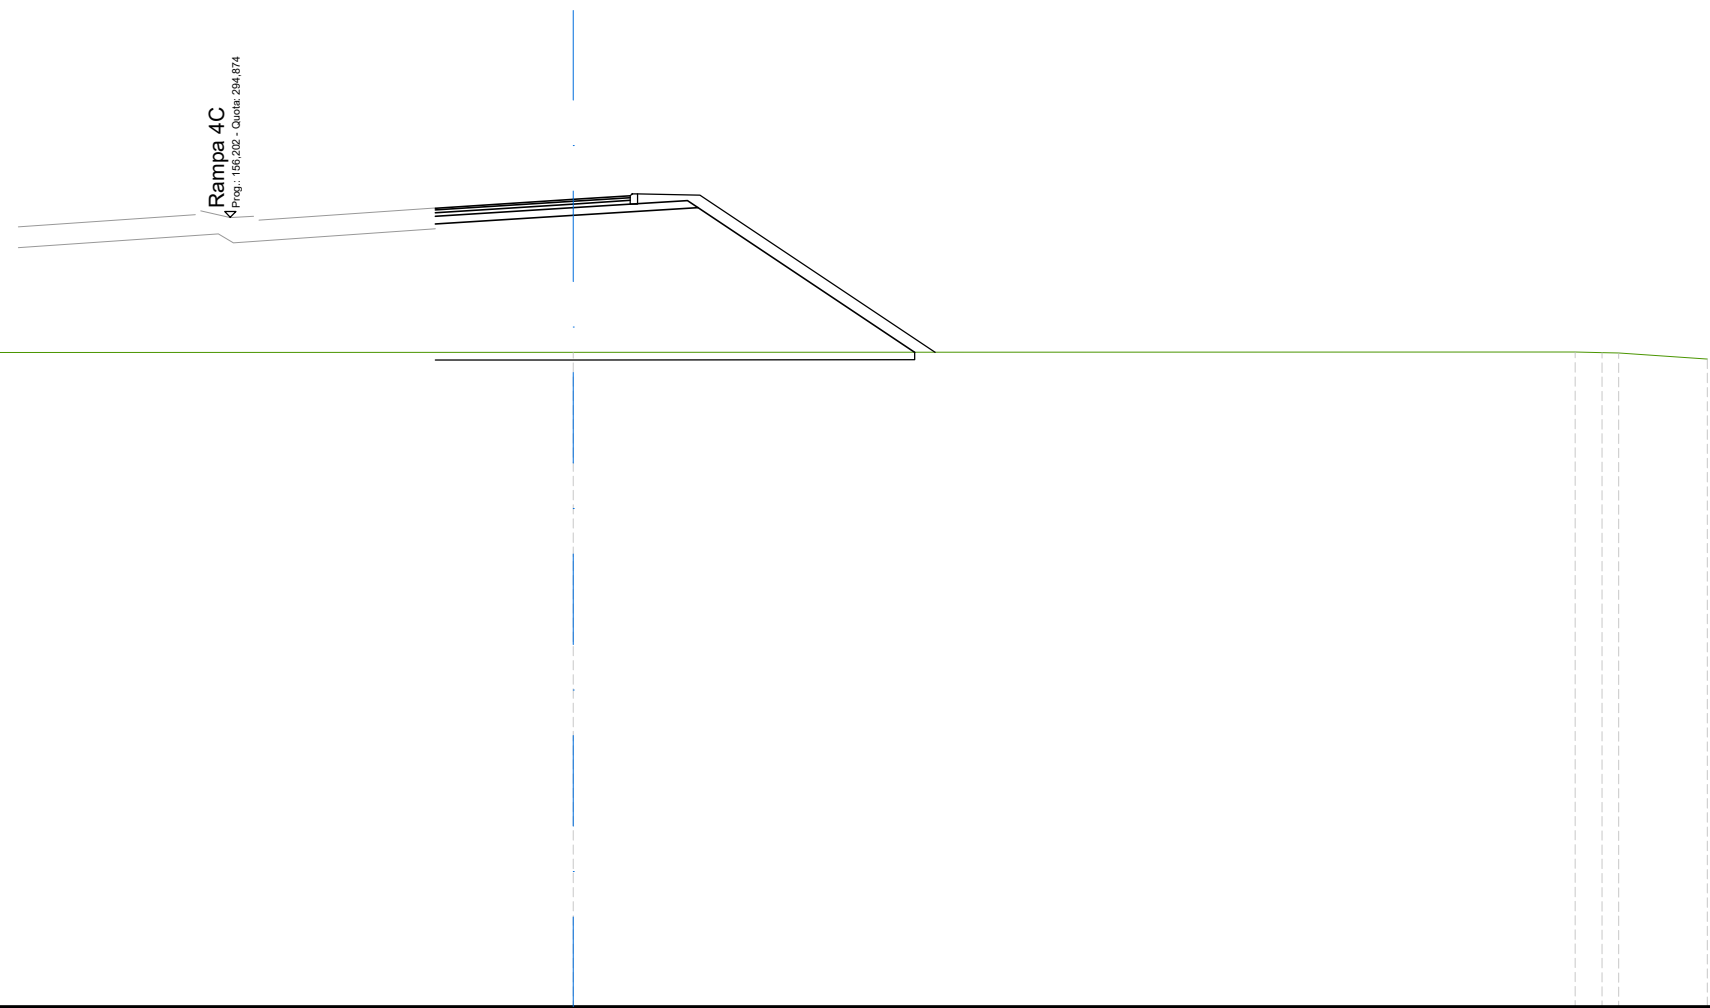


SCALA 1:200

QT.RIF. 274,000

QUOTE TERRENO	291,29	291,30			291,31	291,30	291,28	291,13
DIST.PARZIALI TERRENO	30,00	26,51			0,70	2,35		
DIST.PARZIALI PROGETTO		3,65	3,30	5,74				
QUOTE USURA		295,12	295,35	295,44				
DIST.PARZIALI USURA		3,65	1,50					

SCAVI E BONIFICHE	
SCOTICO	12,57 m
RILEVATI	
RILEVATO	34,20 m ²
TERRENO VEGETALE	9,19 m
SOVRASTRUTTURA STRADALE	
STRATO DI USURA	5,00 m
STRATO DI BINDER	5,00 m
STRATO DI BASE	5,00 m
STRATO DI FONDAZIONE	6,53 m

ASSE: Rampa 4G
 SEZIONE N.: RP4G - 13
 QT. PROGETTO: 295,404
 DIST.PROG.: 300,000
 DIST.PREC.: 25,000
 DIST.SUCC.: 11,354

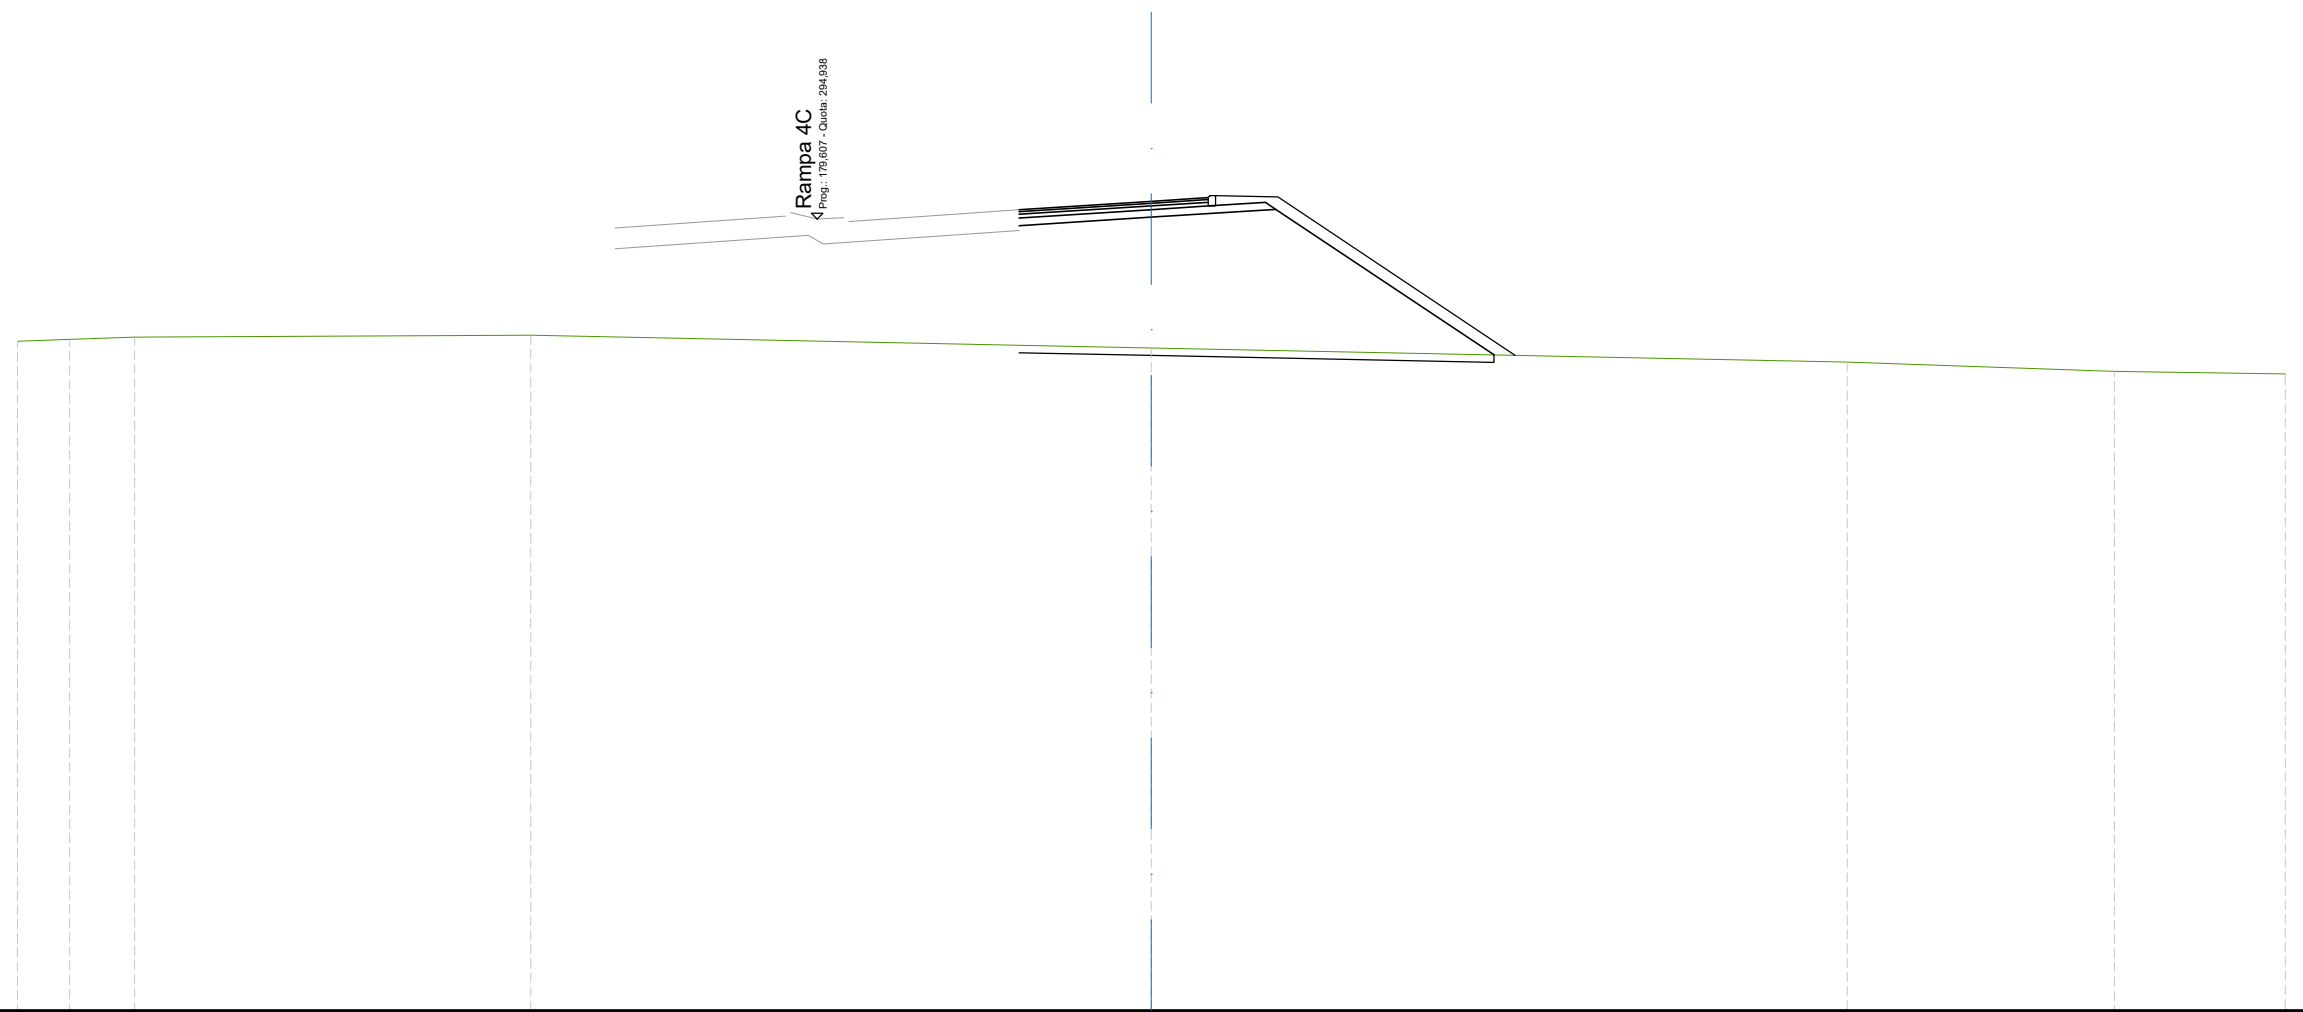


SCALA 1:200

QT.RIF. 274,000

QUOTE TERRENO	291,70	291,75	291,81		291,86		291,53		291,15		290,90		290,84
DIST.PARZIALI TERRENO	1,38	1,72		10,48		16,42		18,41		7,07		4,52	
DIST.PARZIALI PROGETTO							3,50	3,29	5,77				
QUOTE USURA							295,18	295,40	295,50				
DIST.PARZIALI USURA							3,50	1,50					

ASSE: Rampa 4G
 SEZIONE N.: RP4G - 14
 QT. PROGETTO: 295,452
 DIST.PROG.: 311,354
 DIST.PREC.: 11,354

SCAVI E BONIFICHE	
SCOTICO	9,30 m
RILEVATI	
RILEVATO	23,97 m ²
TERRENO VEGETALE	9,47 m
SOVRASTRUTTURA STRADALE	
STRATO DI USURA	1,50 m
STRATO DI BINDER	1,50 m
STRATO DI BASE	1,50 m
STRATO DI FONDAZIONE	3,02 m

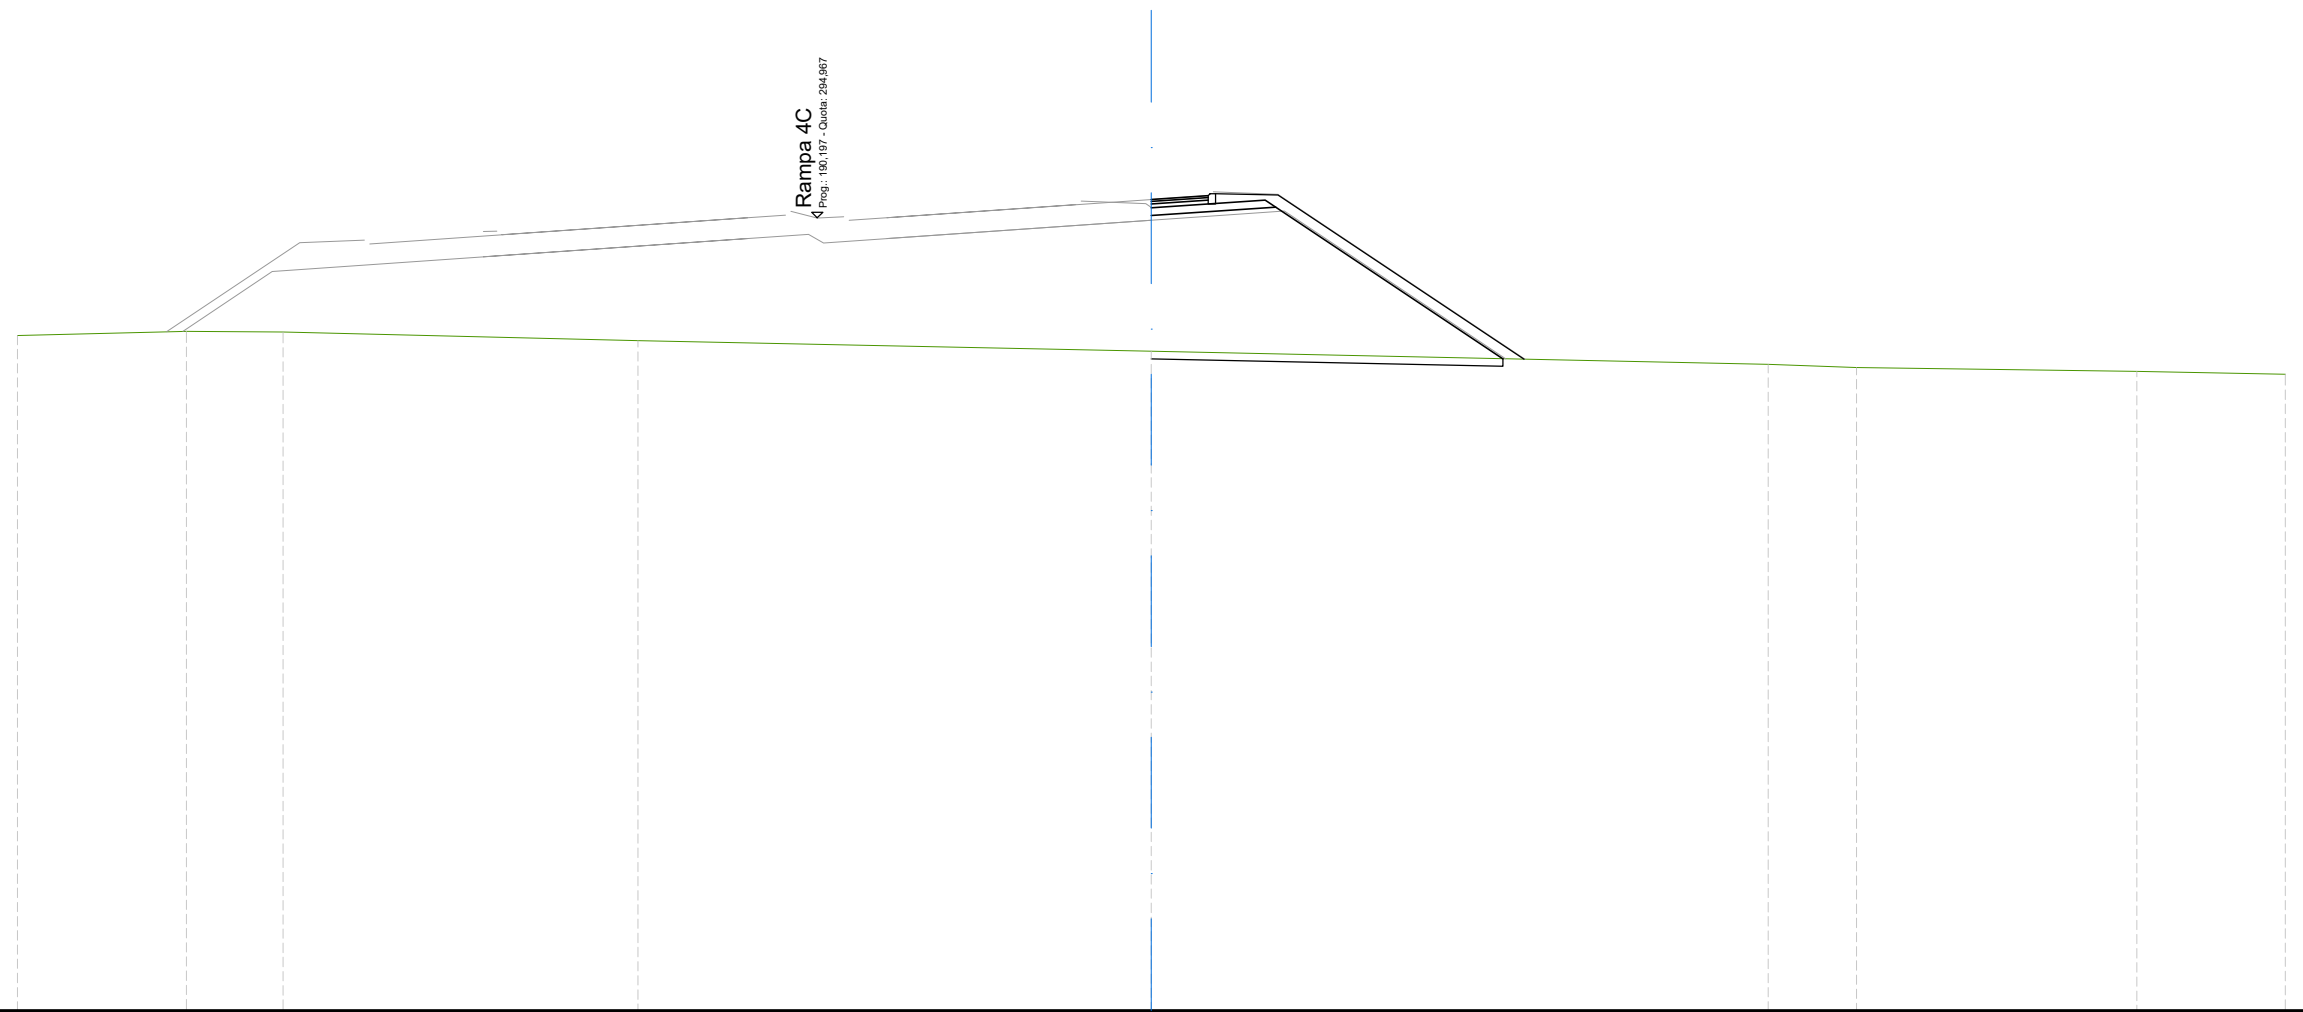

SCALA 1:200


QT.RIF. 274,000

QUOTE TERRENO	291,85	291,97	291,94	291,72	291,43	291,09	291,01	290,91	290,83
DIST.PARZIALI TERRENO	4,47	2,56	9,38	13,59	16,32	2,34	7,42	3,93	
DIST.PARZIALI PROGETTO					3,29	6,01			
QUOTE USURA					295,45	295,55			
DIST.PARZIALI USURA					1,50				

Rotatoria 4H

SCAVI E BONIFICHE	
STERRO	2,02 m ²
RILEVATI	
TERRENO VEGETALE	15,74 m
SOVRASTRUTTURA STRADALE	
STRATO DI USURA	8,00 m
STRATO DI BINDER	8,00 m
STRATO DI BASE	8,00 m
STRATO DI FONDAZIONE	9,72 m
LAVORAZIONI	
COMPATTAZIONE PIANO DI POSA (IN TRINCEA)	4,00 m

ASSE: Rotatoria 4H
 SEZIONE N.: RT4H - 2
 QT. PROGETTO: 296,078
 DIST.PROG.: 33,000
 DIST.PREC.: 33,000
 DIST.SUCC.: 34,000

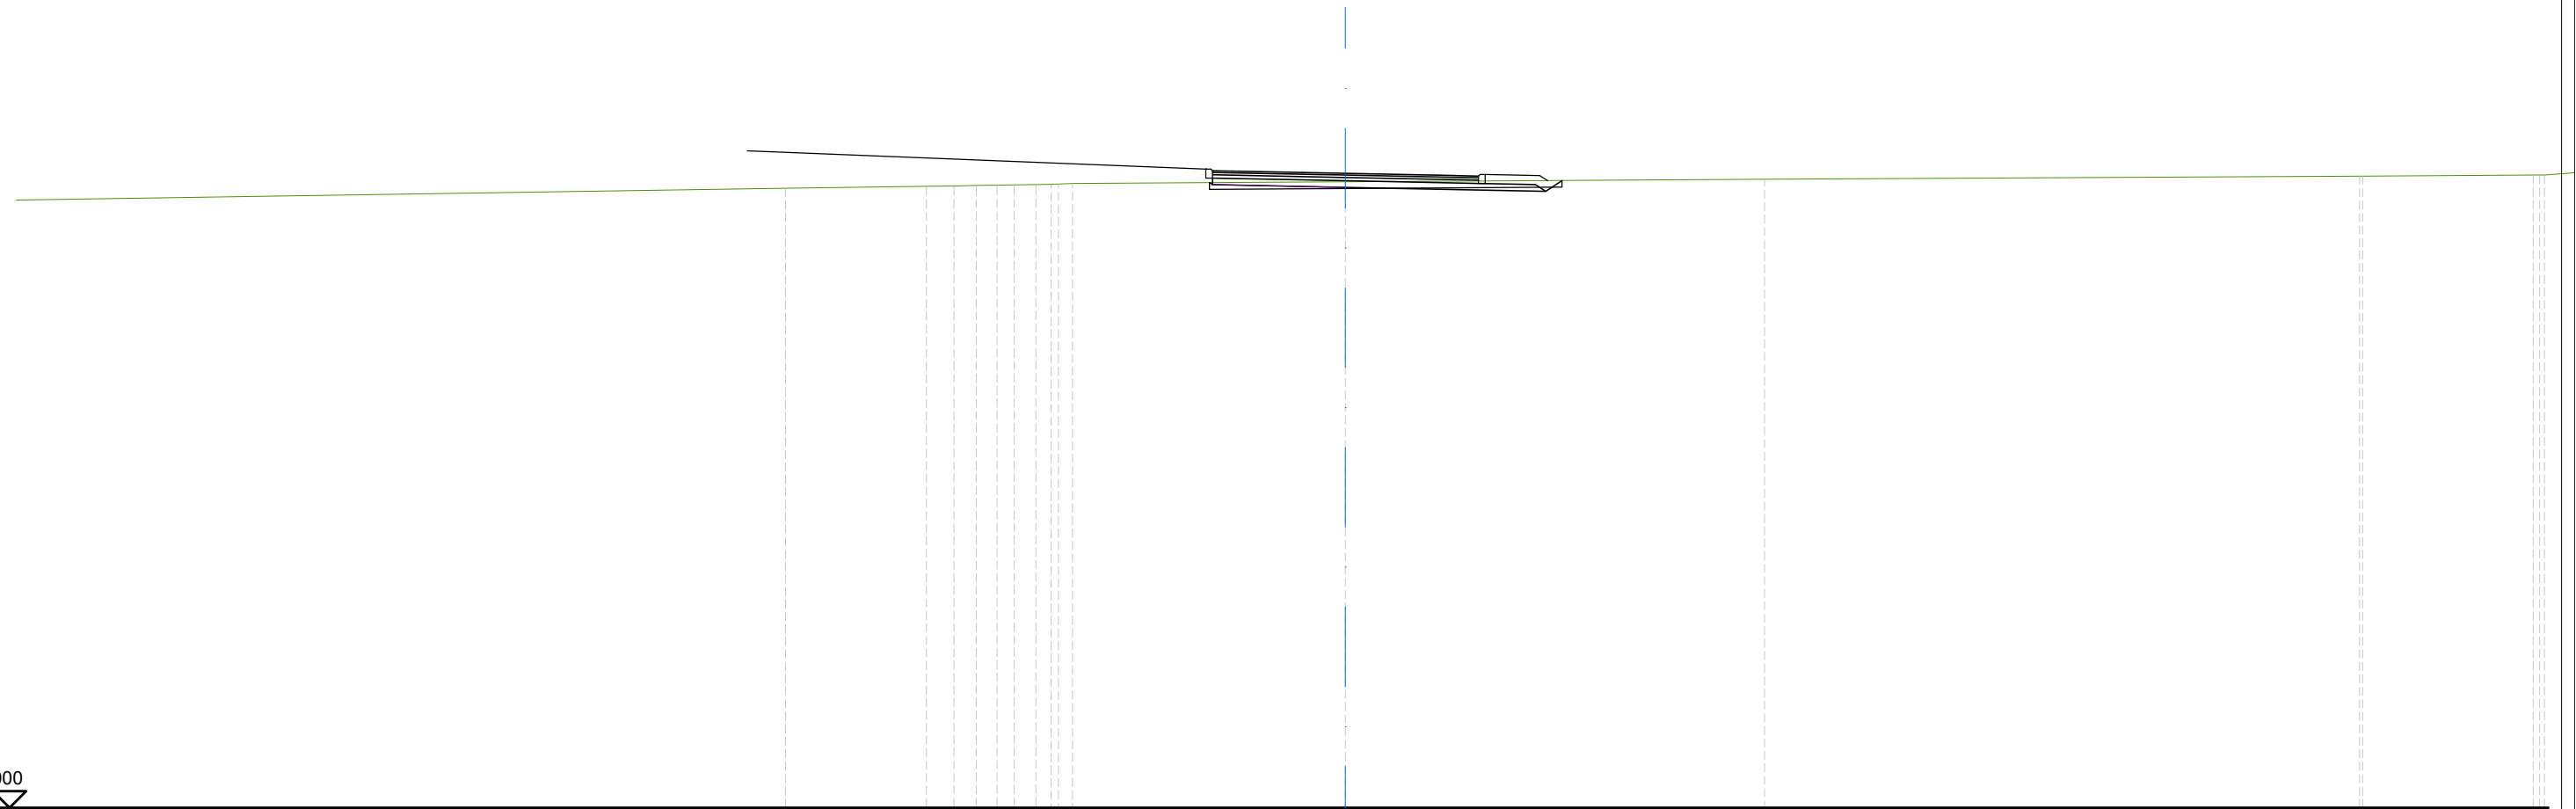


SCALA 1:200

QT.RIF. 277,000

QUOTE TERRENO		295,63		295,69	295,70	295,71	295,72	295,73	295,75	295,76	295,78		295,83		295,90		296,00	296,00
DIST.PARZIALI TERRENO		4,24	0,83	0,68	0,62	0,52	0,65					8,22		12,61		17,91		
DIST.PARZIALI PROGETTO												4,00		6,03	0,49			
QUOTE USURA												296,16	296,14	296,08	296,02	296,00		
DIST.PARZIALI USURA												1,00	3,00	3,00	1,00			

SCAVI E BONIFICHE	
STERRO	2,88 m ²
RILEVATI	
TERRENO VEGETALE	15,62 m
SOVRASTRUTTURA STRADALE	
STRATO DI USURA	8,00 m
STRATO DI BINDER	8,00 m
STRATO DI BASE	8,00 m
STRATO DI FONDAZIONE	9,72 m
LAVORAZIONI	
COMPATTAZIONE PIANO DI POSA (IN TRINCEA)	4,00 m

ASSE: Rotatoria 4H
 SEZIONE N.: RT4H - 3
 QT. PROGETTO: 295,807
 DIST.PROG.: 67,000
 DIST.PREC.: 34,000
 DIST.SUCC.: 34,000

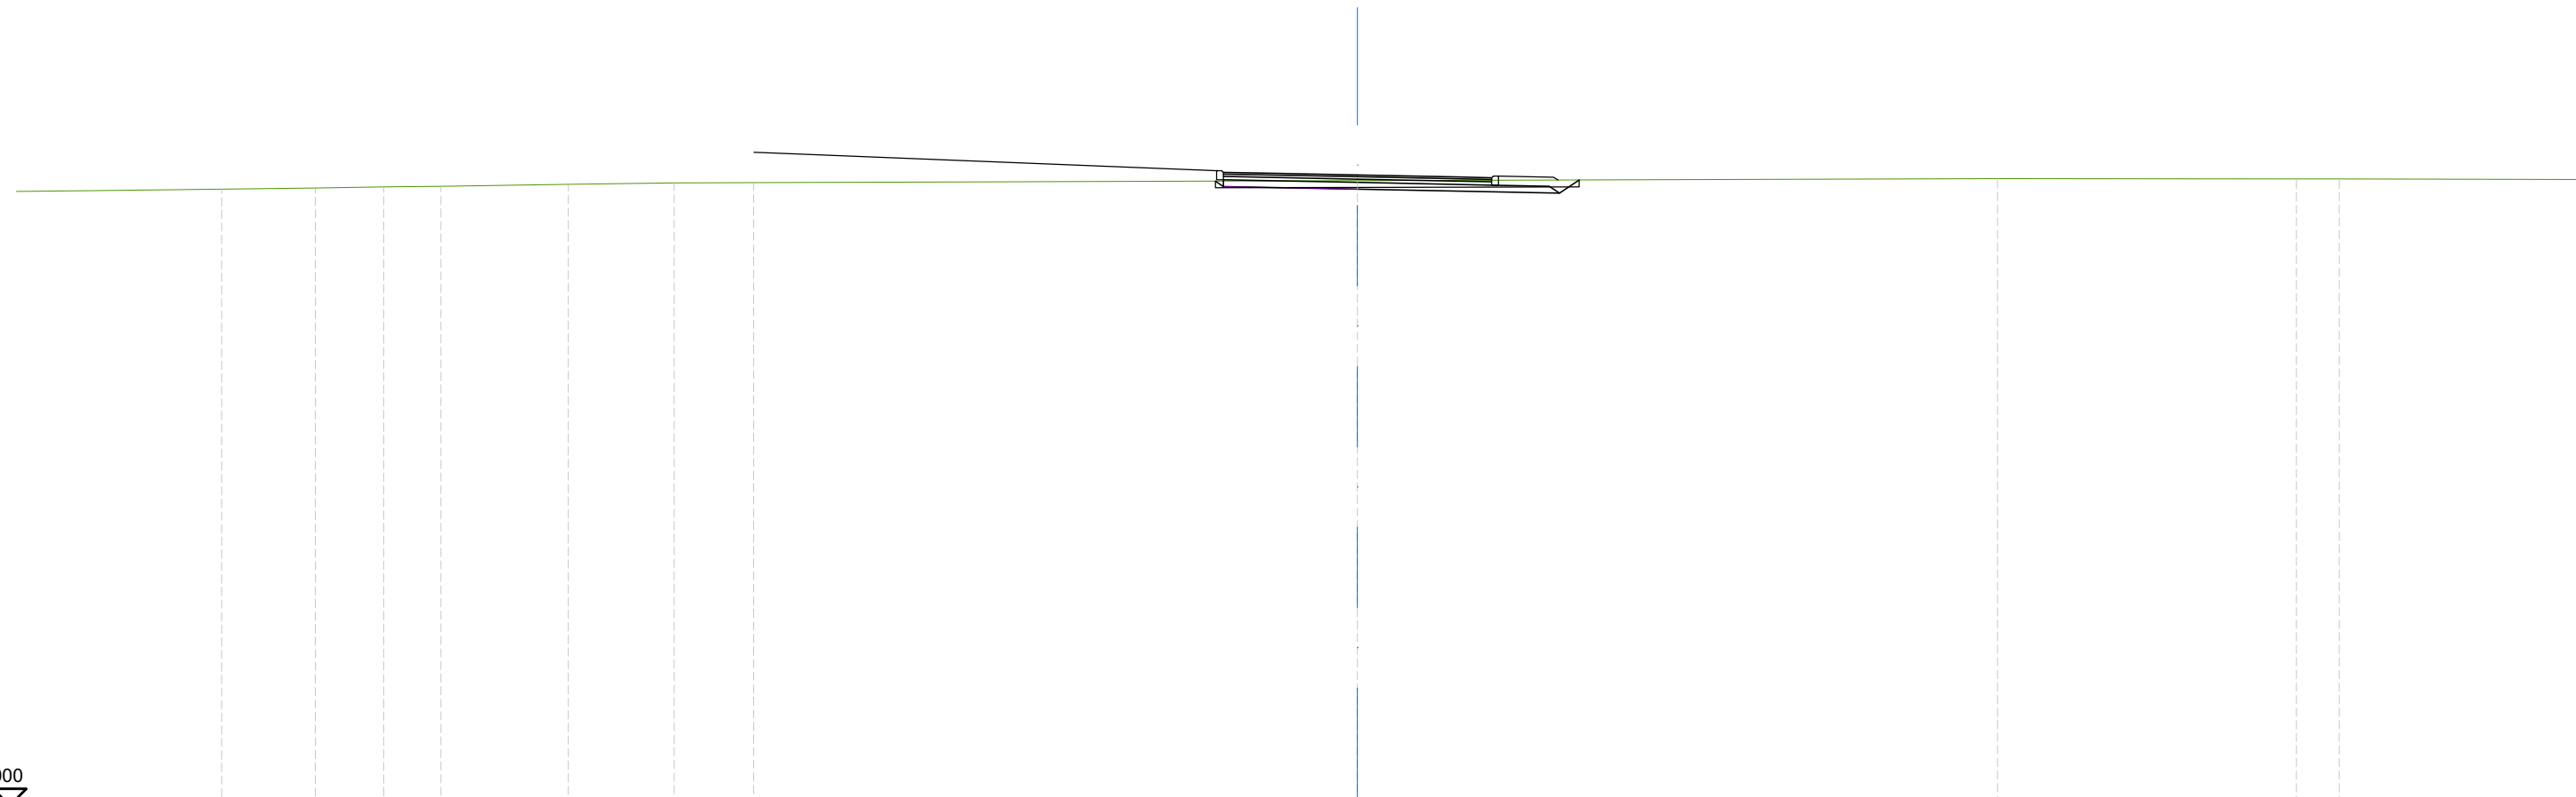


SCALA 1:200

QT.RIF. 277,000

QUOTE TERRENO	295,39	295,42	295,45	295,48	295,53	295,57	295,58	295,64	295,70	295,69	295,69	
DIST.PARZIALI TERRENO	2,79	2,04	1,70	3,80	3,16	2,38	18,01	19,09	8,91	1,28		
DIST.PARZIALI PROGETTO								4,00	6,03	0,59		
QUOTE USURA								295,89	295,87	295,81	295,75	295,73
DIST.PARZIALI USURA								1,00	3,00	3,00	1,00	

SCAVI E BONIFICHE	
STERRO	2,55 m ²
RILEVATI	
TERRENO VEGETALE	15,62 m
SOVRASTRUTTURA STRADALE	
STRATO DI USURA	8,00 m
STRATO DI BINDER	8,00 m
STRATO DI BASE	8,00 m
STRATO DI FONDAZIONE	9,72 m
LAVORAZIONI	
COMPATTAZIONE PIANO DI POSA (IN TRINCEA)	4,00 m

ASSE: Rotatoria 4H
 SEZIONE N.: RT4H - 4
 QT. PROGETTO: 295,509
 DIST.PROG.: 101,000
 DIST.PREC.: 34,000
 DIST.SUCC.: 37,230

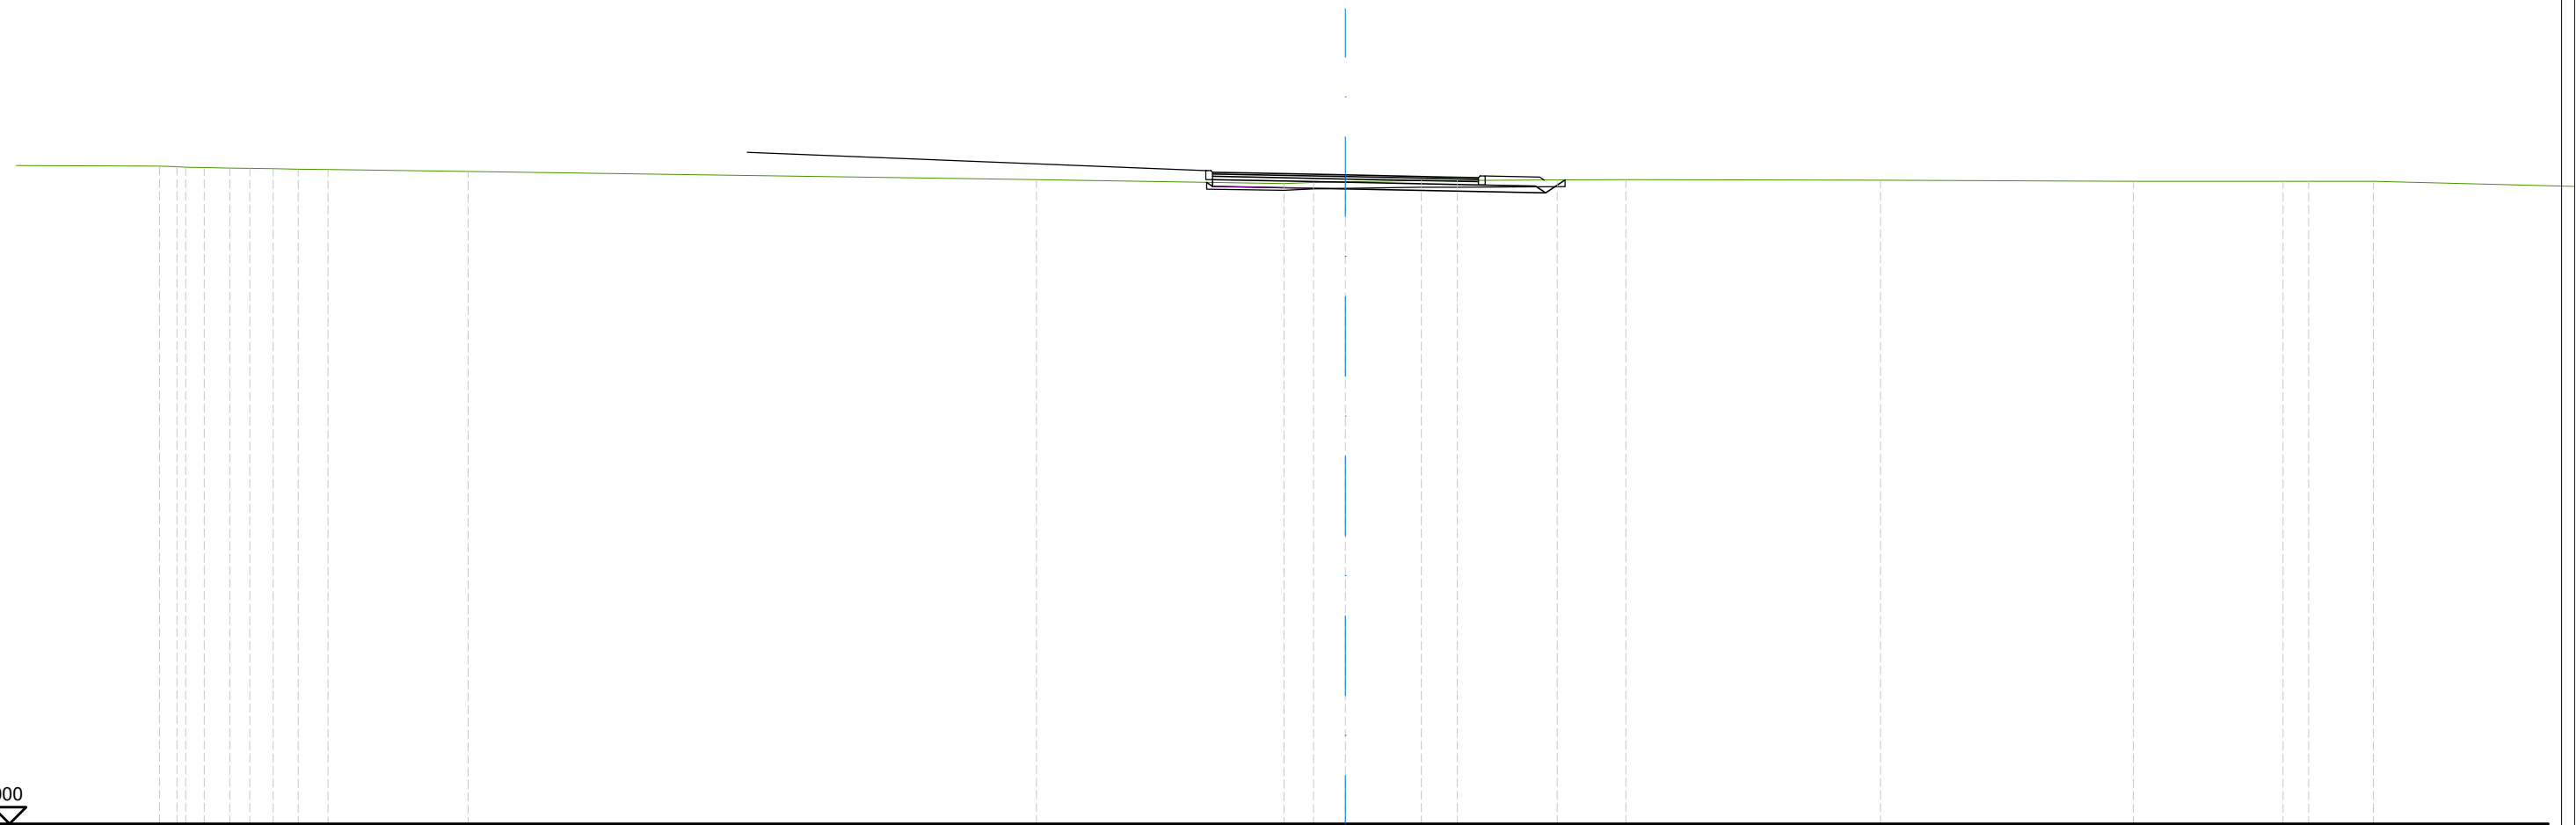

SCALA 1:200

QT.RIF. 276,000


QUOTE TERRENO	295,75	295,73	295,72	295,71	295,70	295,69	295,67	295,61	295,37	295,25	295,29	295,30	295,34	295,34	295,36	295,37	295,35	295,31	295,32	295,31	295,32
DIST.PARZIALI TERRENO	0,55	0,77	0,60	0,70	0,75	0,90	4,22	17,10	7,45	0,89	0,96	2,28	1,09	3,01	2,06	7,66	7,61	4,50	0,77	1,94	
DIST.PARZIALI PROGETTO										4,00		6,03		0,58							
QUOTE USURA										295,59	295,57	295,51	295,45	295,43							
DIST.PARZIALI USURA										1,00	3,00	3,00	1,00								

Ramo 4A
Colleg. Via Tevere

A barcode consisting of vertical black bars of varying heights, positioned horizontally below the text.

SCAVI E BONIFICHE	
STERRO	5,10 m ²
RILEVATI	
TERRENO VEGETALE	2,17 m
SOVRASTRUTTURA STRADALE	
STRATO DI USURA	9,71 m
STRATO DI BINDER	9,71 m
STRATO DI BASE	9,71 m
STRATO DI FONDAZIONE	11,44 m
LAVORAZIONI	
COMPATTAZIONE PIANO DI POSA (IN TRINCEA)	12,75 m

ASSE: Ramo 4A - Collegamento Via Tevere
 SEZIONE N.: RM4A - 2
 QT. PROGETTO: 295,898
 DIST.PROG.: 25,000
 DIST.PREC.: 22,000
 DIST.SUCC.: 25,000

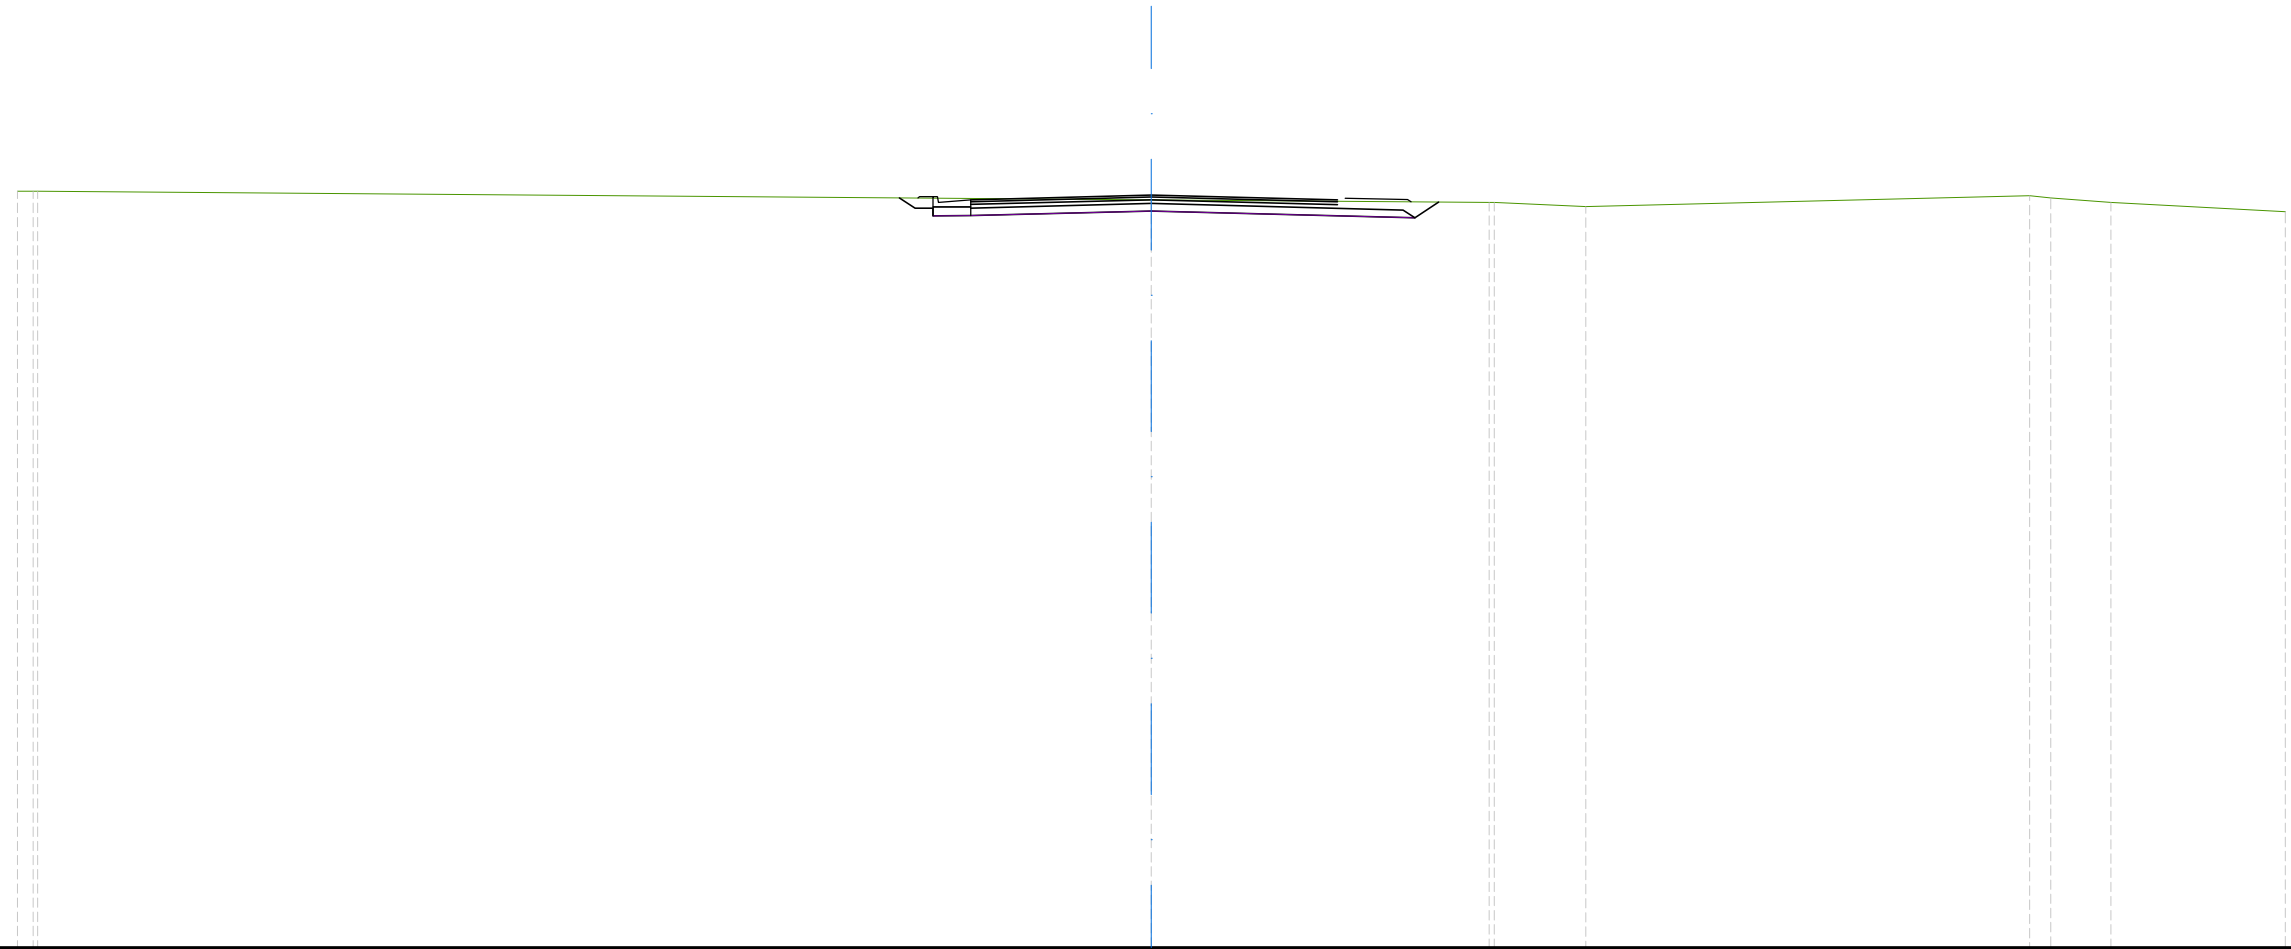


SCALA 1:200

QT.RIF. 276,000

QUOTE TERRENO	296,00	296,00				295,78		295,71	295,59		295,89	295,83	295,71	295,46
DIST.PARZIALI TERRENO			29,47				8,94	2,42		11,74	0,55	1,59	4,61	
DIST.PARZIALI PROGETTO				1,00	4,78		6,97	0,63						
QUOTE USURA				295,78		295,90		295,77						
DIST.PARZIALI USURA					4,78		4,92							

SCAVI E BONIFICHE	
STERRO	5,20 m ²
RILEVATI	
TERRENO VEGETALE	2,11 m
SOVRASTRUTTURA STRADALE	
STRATO DI USURA	9,50 m
STRATO DI BINDER	9,50 m
STRATO DI BASE	9,50 m
STRATO DI FONDAZIONE	11,23 m
LAVORAZIONI	
COMPATTAZIONE PIANO DI POSA (IN TRINCEA)	12,54 m

ASSE: Ramo 4A - Collegamento Via Tevere
 SEZIONE N.: RM4A - 3
 QT. PROGETTO: 296,198
 DIST.PROG.: 50,000
 DIST.PREC.: 25,000
 DIST.SUCC.: 25,000

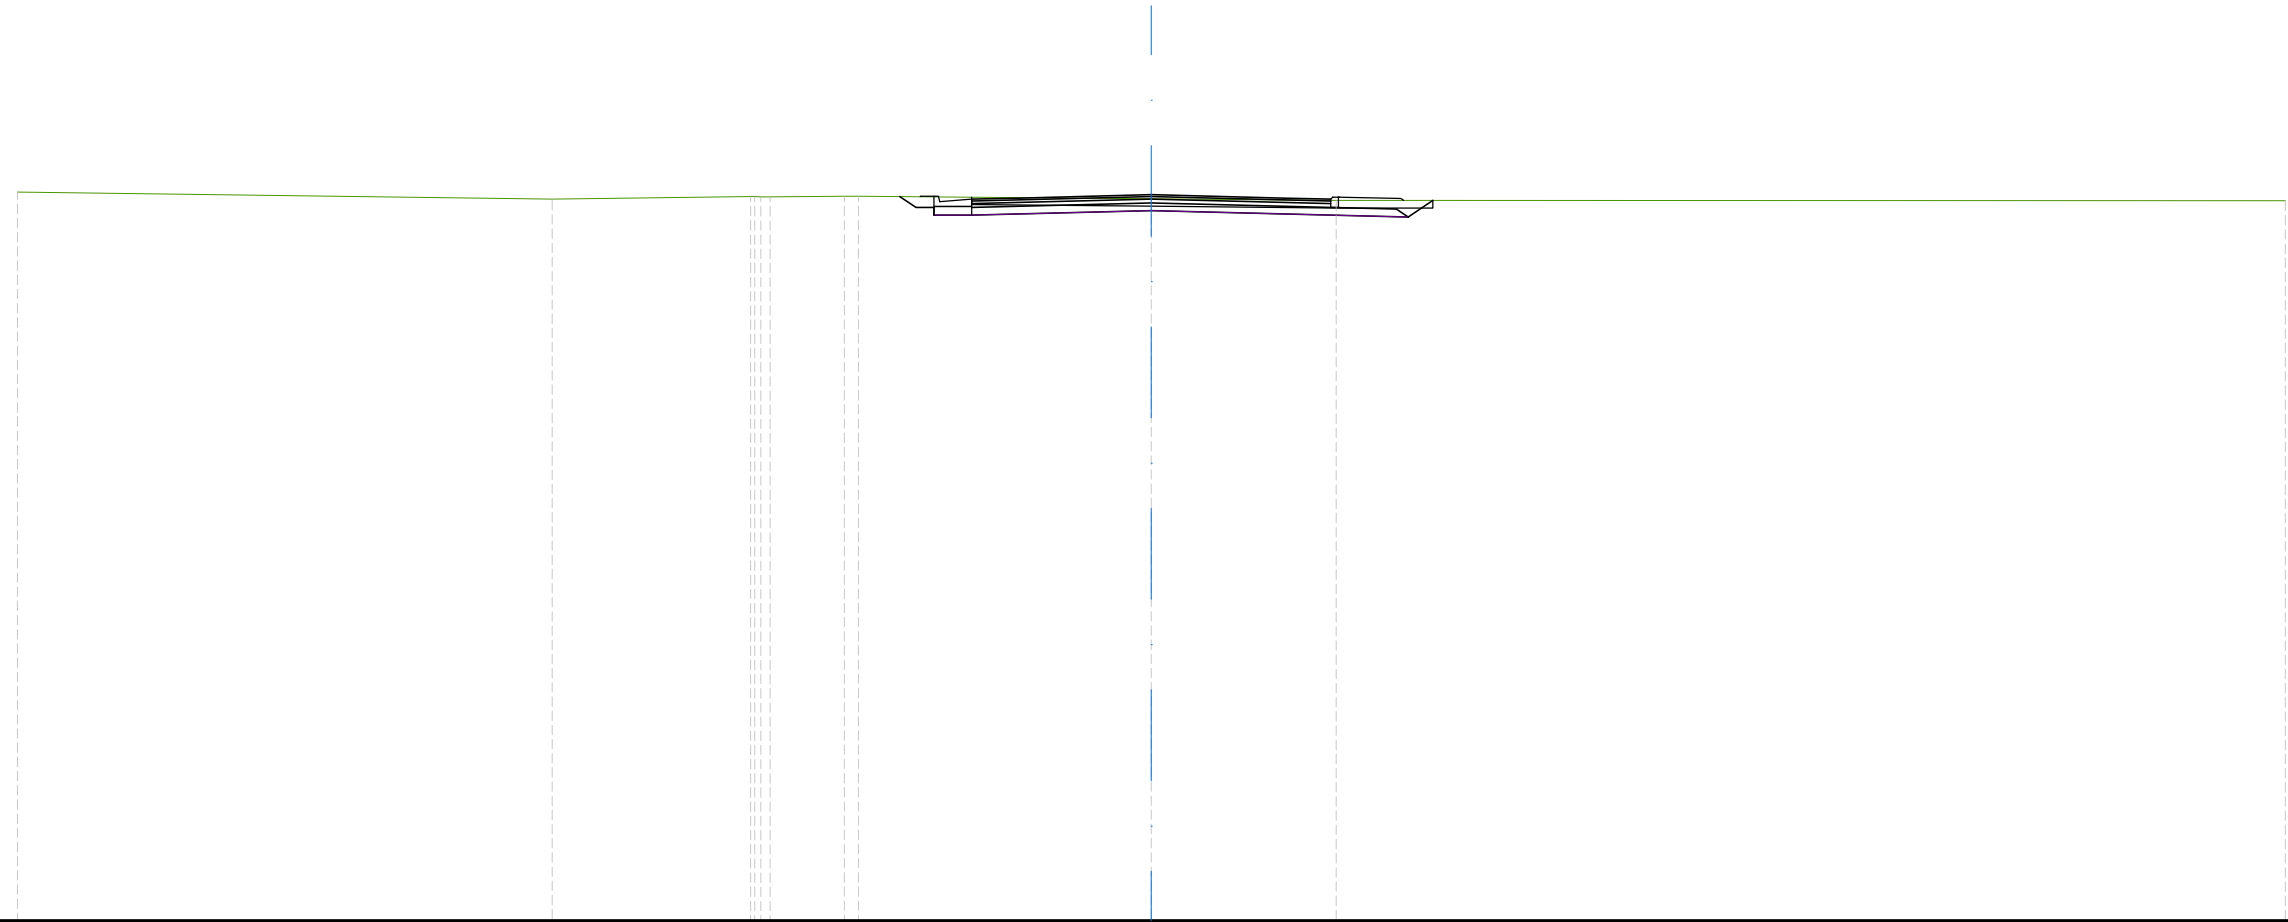


SCALA 1:200

QT.RIF. 277,000

QUOTE TERRENO	296,27		296,08		296,15	296,14		296,16	296,16		296,09		296,05		296,04
DIST.PARZIALI TERRENO		14,14		5,25		1,96				7,75		4,89			25,11
DIST.PARZIALI PROGETTO									1,00	4,75		4,95	1,84	0,66	
QUOTE USURA									296,08	296,11	296,20		296,11	296,08	
DIST.PARZIALI USURA									1,25	3,50	3,50		1,25		

SCAVI E BONIFICHE	
STERRO	4,94 m ²
RILEVATI	
TERRENO VEGETALE	2,20 m
SOVRASTRUTTURA STRADALE	
STRATO DI USURA	9,50 m
STRATO DI BINDER	9,50 m
STRATO DI BASE	9,50 m
STRATO DI FONDAZIONE	11,23 m
LAVORAZIONI	
COMPATTAZIONE PIANO DI POSA (IN TRINCEA)	12,54 m

ASSE: Ramo 4A - Collegamento Via Tevere
 SEZIONE N.: RM4A - 4
 QT. PROGETTO: 296,406
 DIST.PROG.: 75,000
 DIST.PREC.: 25,000
 DIST.SUCC.: 25,000

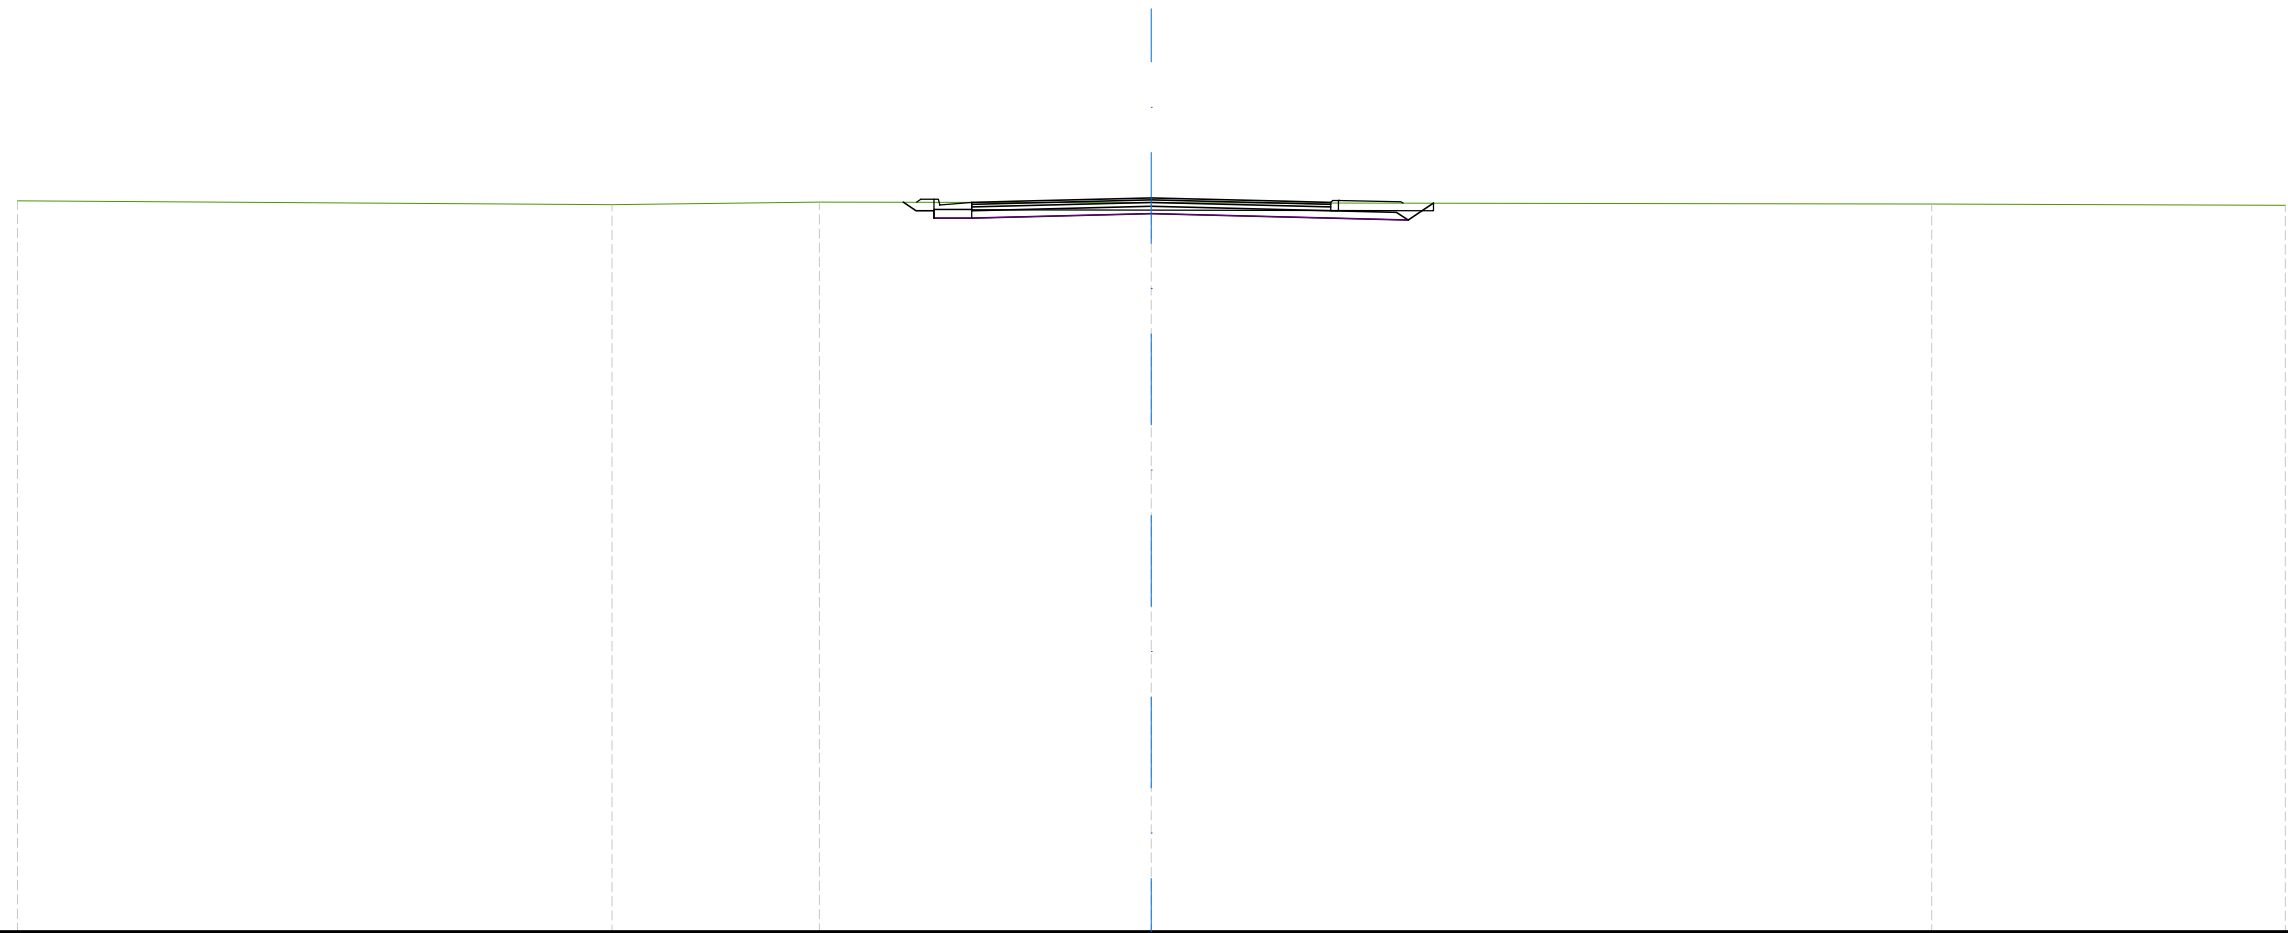

SCALA 1:200


QT.RIF. 277,000

QUOTE TERRENO	296,32	296,23	296,30	296,28	296,24	296,21	
DIST.PARZIALI TERRENO	15,73	5,49	8,78	20,65	9,35		
DIST.PARZIALI PROGETTO			1,00	4,75	4,95	1,84	0,67
QUOTE USURA			296,29	296,32	296,41	296,32	296,29
DIST.PARZIALI USURA			1,25	3,50	3,50	1,25	

SCAVI E BONIFICHE	
STERRO	17,62 m ²
SOVRASTRUTTURA STRADALE	
STRATO DI USURA	32,57 m
STRATO DI BINDER	32,58 m
STRATO DI BASE	32,58 m
STRATO DI FONDAZIONE	32,58 m
LAVORAZIONI	
COMPATTAZIONE PIANO DI POSA (IN TRINCEA)	37,46 m

ASSE: Ramo 4A - Collegamento Via Tevere
 SEZIONE N.: RM4A - 6
 QT. PROGETTO: 296,460
 DIST.PROG.: 120,000
 DIST.PREC.: 20,000

FINE

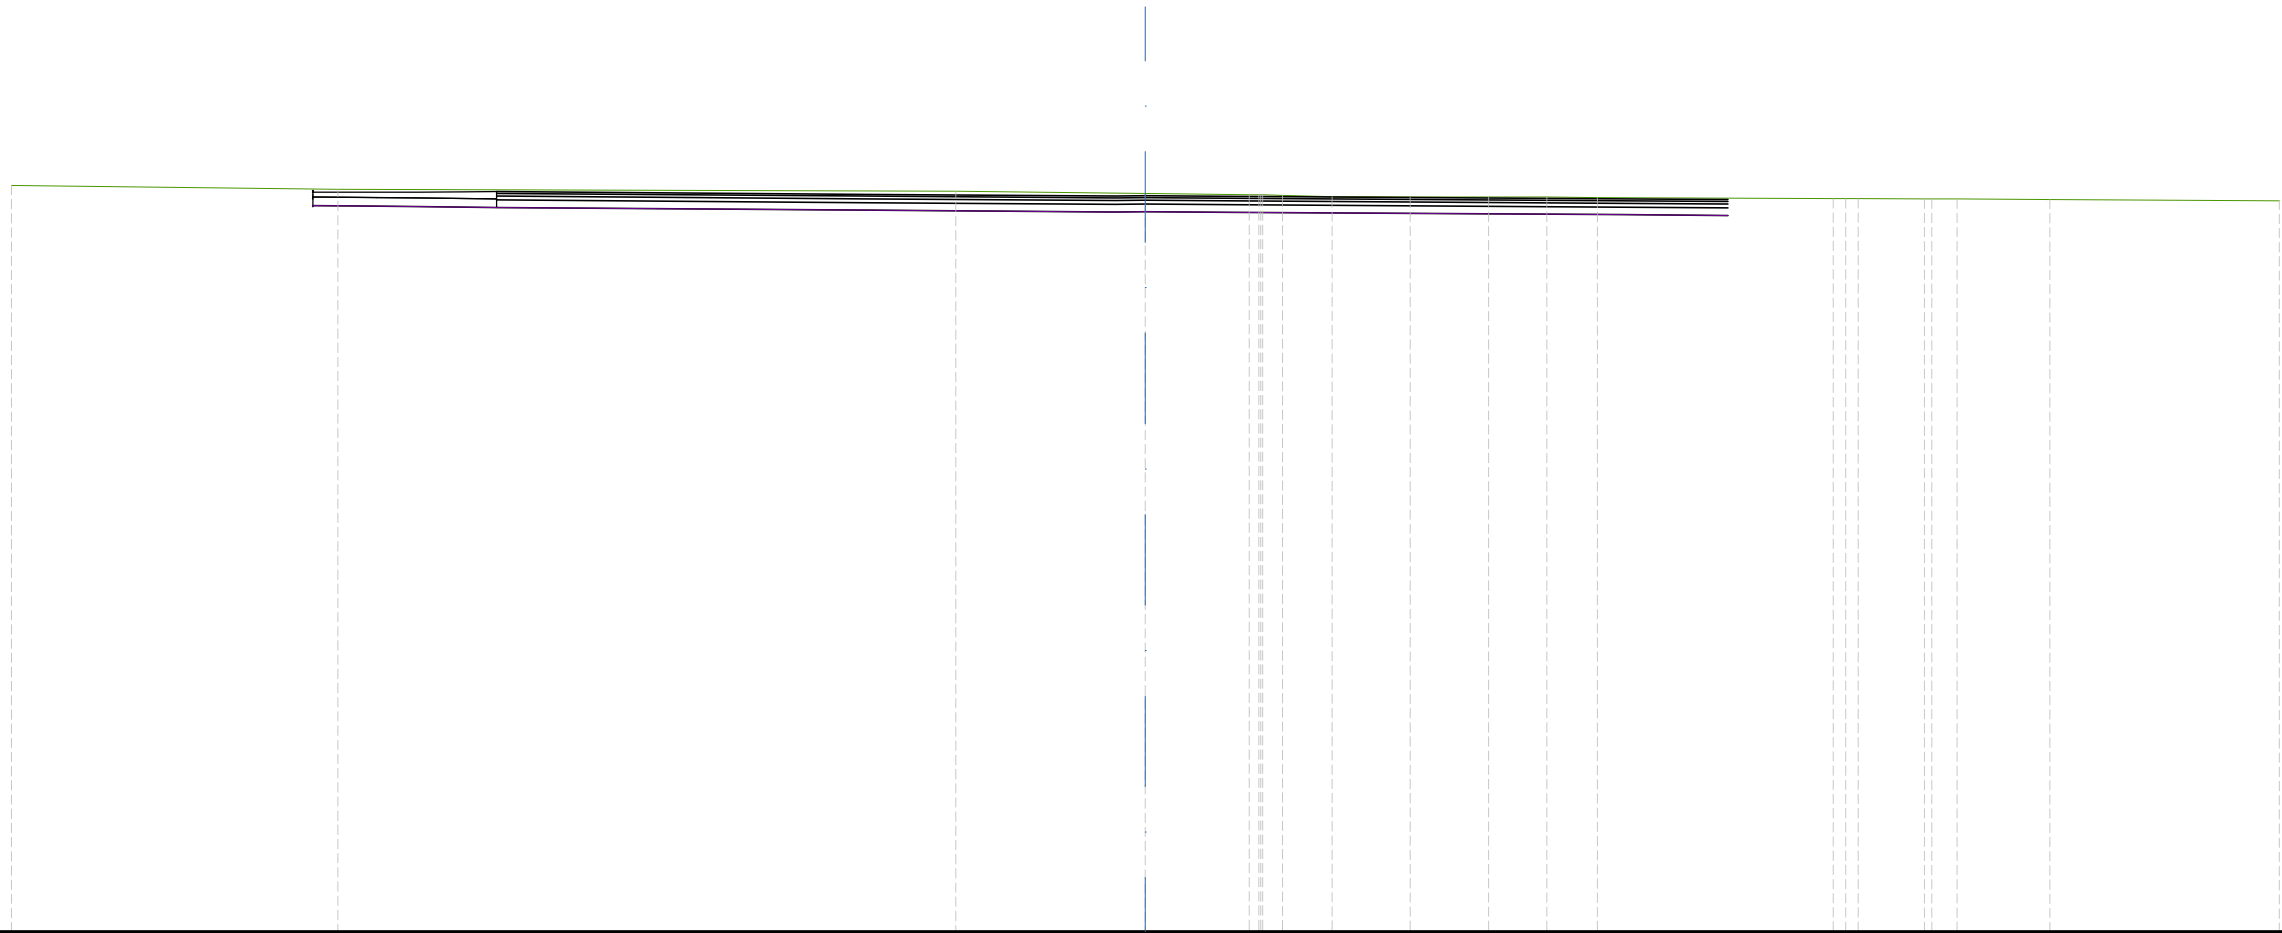

SCALA 1:200

QT.RIF. 277,000

QUOTE TERRENO	296,73		296,63			296,58		296,52	296,49	296,47	296,44	296,43	296,43	296,43	296,41		296,39	296,39	296,37	296,37	296,36		296,32
DIST.PARZIALI TERRENO	8,63		16,35			5,02		2,75	0,52	1,31	2,06	2,08	1,54	1,34	6,24		1,75	0,67	2,46		6,07		
DIST.PARZIALI PROGETTO		1,12	1,70	2,04	9,76	6,61	0,79	2,28				10,40			2,73								
QUOTE USURA		296,60	296,60	296,60	296,57	296,50		296,45	296,46	296,44					296,38		296,36						
DIST.PARZIALI USURA		4,86			9,76	6,61	0,79	2,28				10,40			2,73								


Ramo 4B

Via Gonzaga

A barcode consisting of vertical black bars of varying widths, positioned horizontally below the text 'Via Gonzaga'.

ASSE: Ramo 4B - Via Gonzaga
 SEZIONE N.: RM4B - 1
 QT. PROGETTO: 294,264
 DIST.PROG.: 0,000
 DIST.SUCC.: 25,000

SCAVI E BONIFICHE	
STERRO	5,99 m ²
RILEVATI	
TERRENO VEGETALE	2,99 m
SOVRASTRUTTURA STRADALE	
STRATO DI USURA	6,31 m
STRATO DI BINDER	6,31 m
STRATO DI BASE	6,31 m
STRATO DI FONDAZIONE	6,31 m
LAVORAZIONI	
COMPATTAZIONE PIANO DI POSA (IN TRINCEA)	8,31 m

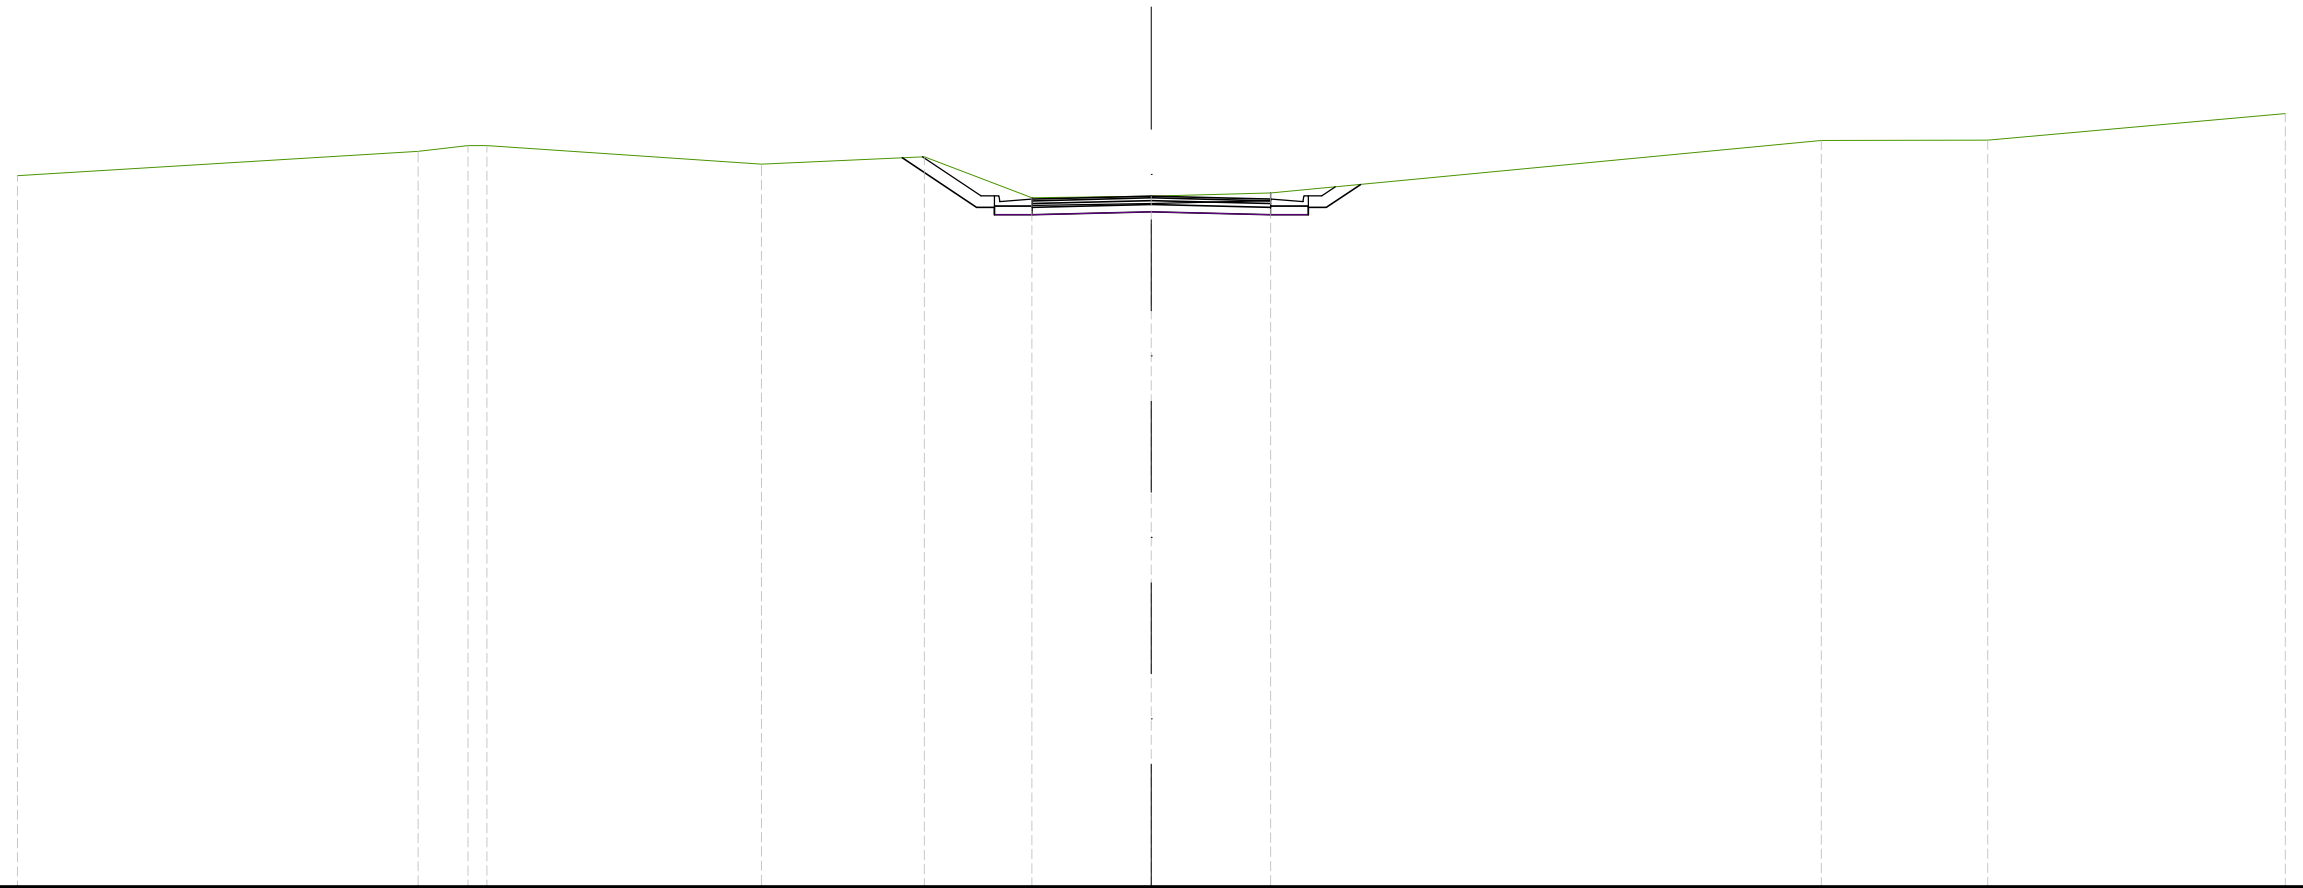


SCALA 1:200

QT.RIF. 276,000

QUOTE TERRENO	294,80		295,44	295,60	295,60		295,11	295,30	294,21	294,26	294,34		295,73	295,74		296,44
DIST.PARZIALI TERRENO		10,60	1,31	0,50	0,50	7,26	4,31	2,84	3,16	3,16		14,57	4,40		7,87	
DIST.PARZIALI PROGETTO								1,96	1,00	3,16	3,16		1,00	0,91		
QUOTE USURA									294,19	294,20	294,26		294,20	294,19		
DIST.PARZIALI USURA										2,75	2,75					

SCAVI E BONIFICHE	
STERRO	8,12 m ²
RILEVATI	
TERRENO VEGETALE	2,84 m
SOVRASTRUTTURA STRADALE	
STRATO DI USURA	7,57 m
STRATO DI BINDER	7,57 m
STRATO DI BASE	7,57 m
STRATO DI FONDAZIONE	7,57 m
LAVORAZIONI	
COMPATTAZIONE PIANO DI POSA (IN TRINCEA)	9,57 m

ASSE: Ramo 4B - Via Gonzaga
 SEZIONE N.: RM4B - 2
 QT. PROGETTO: 294,338
 DIST.PROG.: 25,000
 DIST.PREC.: 25,000
 DIST.SUCC.: 25,000

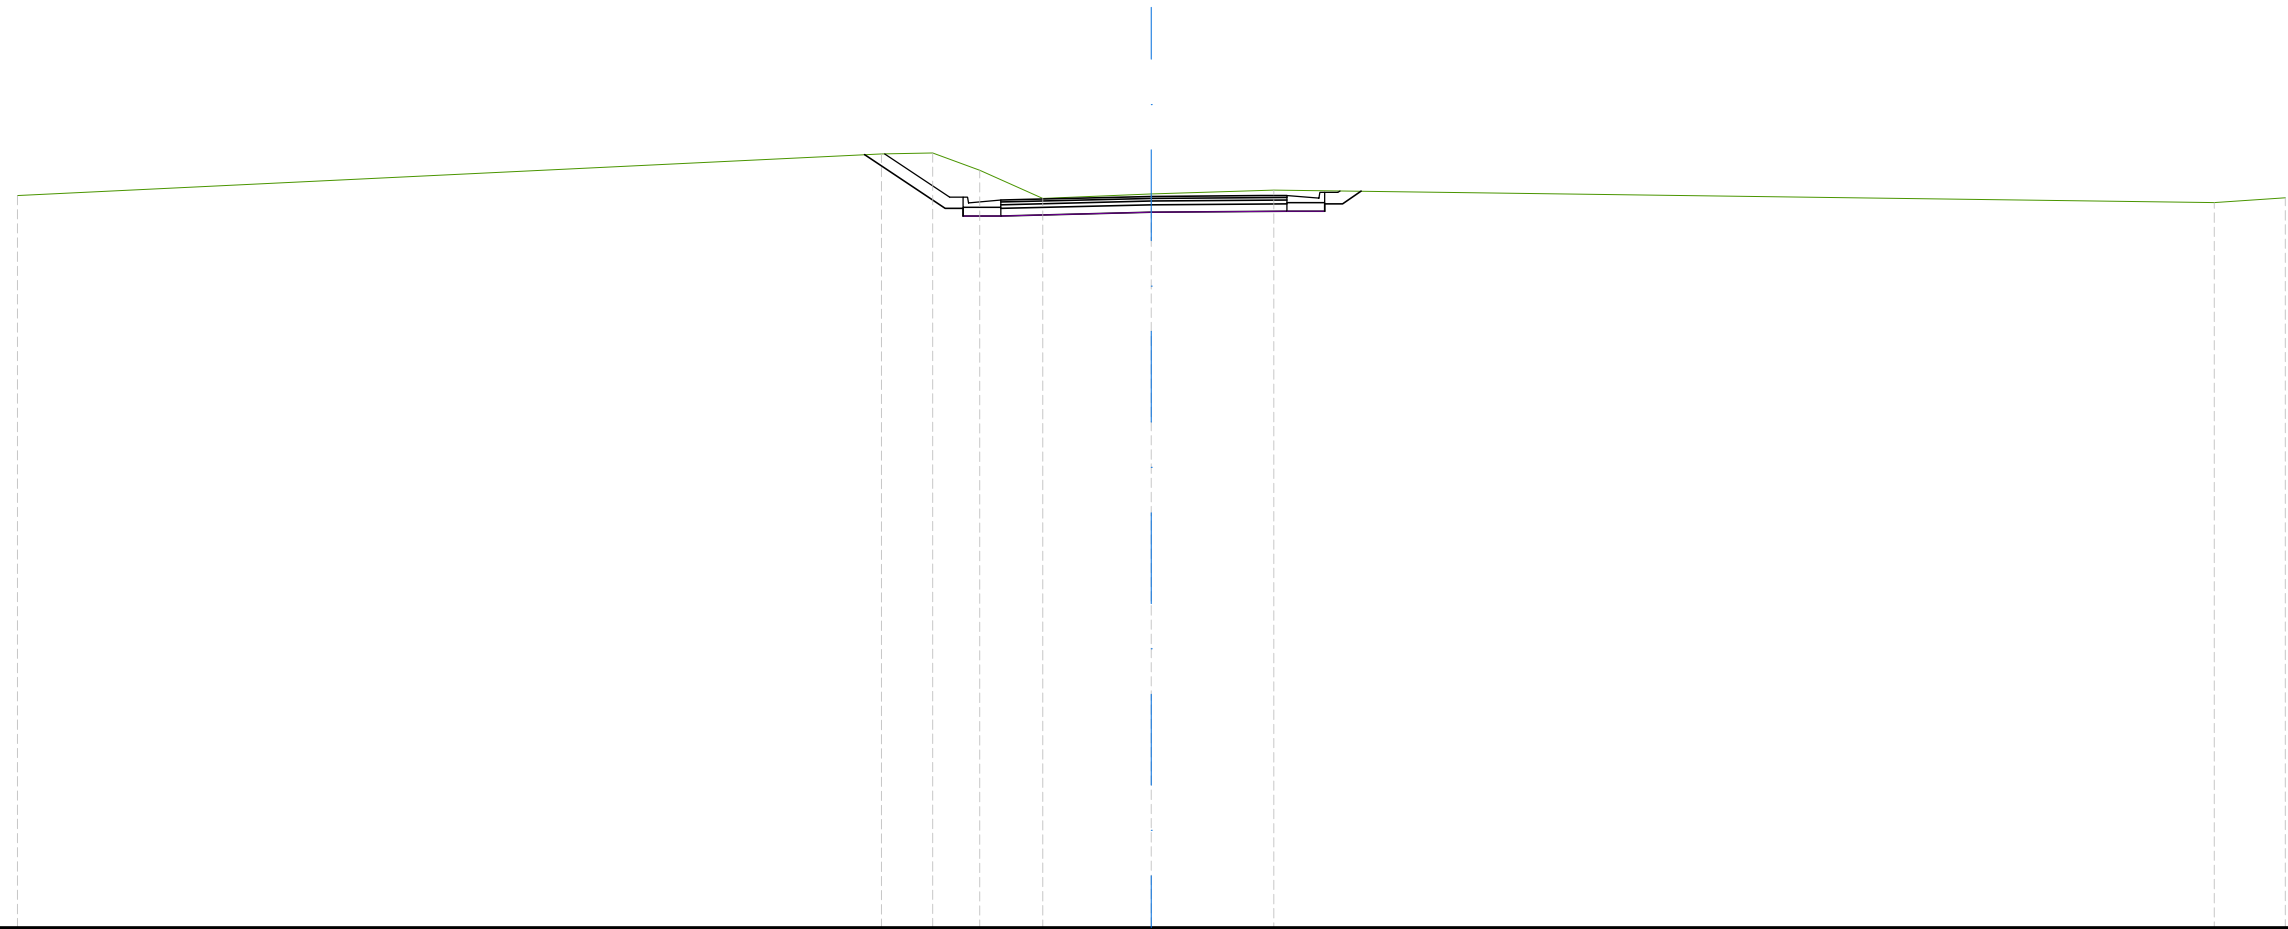


SCALA 1:200

QT.RIF. 275,000

QUOTE TERRENO	294,36				295,46	295,49	295,03	294,29	294,40	294,51			294,18	294,30
DIST.PARZIALI TERRENO		22,86			1,36	1,24	1,67	2,88	3,24			24,89	1,88	
DIST.PARZIALI PROGETTO					2,13	1,00		3,98	3,58	1,00	0,50			
QUOTE USURA							294,24	294,25	294,34	294,36	294,36			
DIST.PARZIALI USURA							0,68	3,31	2,90	0,68				

SCAVI E BONIFICHE	
STERRO	11,03 m ²
RILEVATI	
TERRENO VEGETALE	4,51 m
SOVRASTRUTTURA STRADALE	
STRATO DI USURA	9,81 m
STRATO DI BINDER	9,81 m
STRATO DI BASE	9,81 m
STRATO DI FONDAZIONE	11,38 m
LAVORAZIONI	
COMPATTAZIONE PIANO DI POSA (IN TRINCEA)	12,66 m

ASSE: Ramo 4B - Via Gonzaga
 SEZIONE N.: RM4B - 3
 QT. PROGETTO: 294,538
 DIST.PROG.: 50,000
 DIST.PREC.: 25,000
 DIST.SUCC.: 25,000

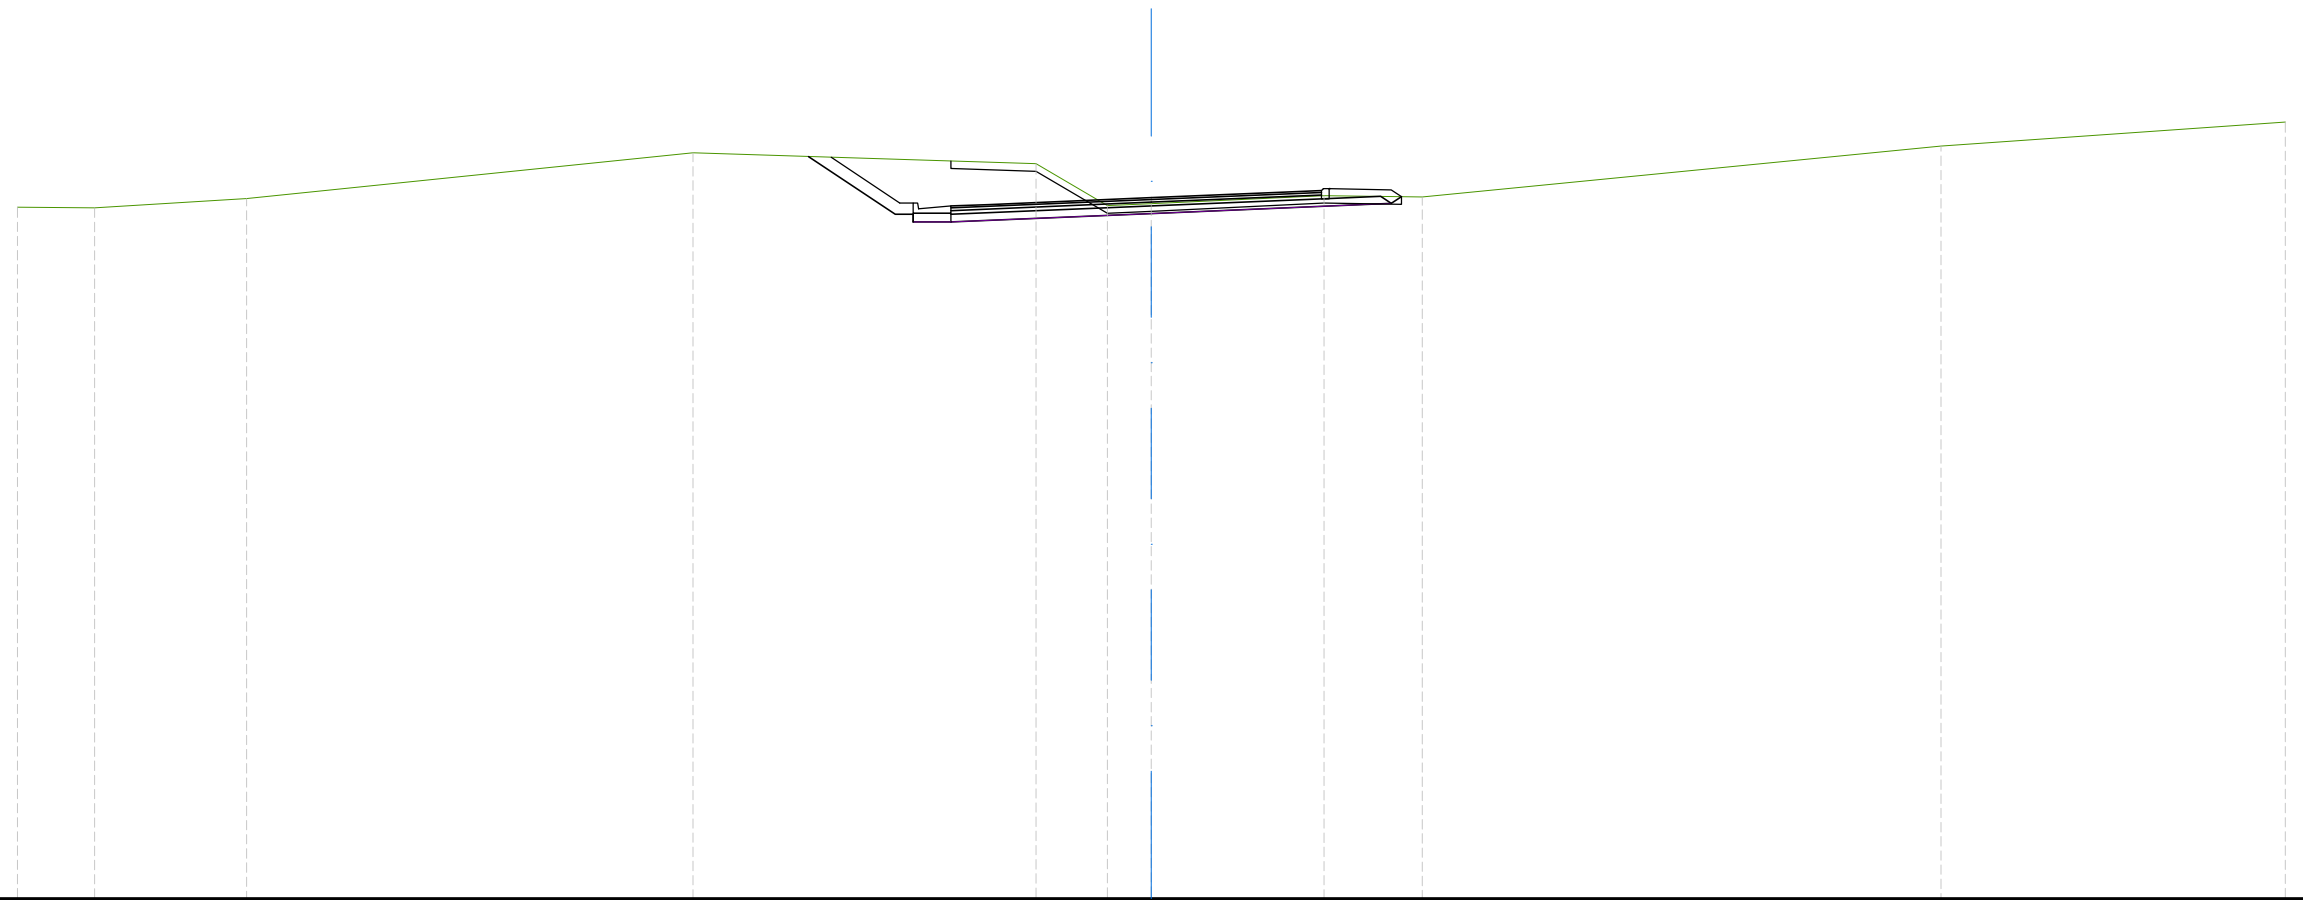


SCALA 1:200

QT.RIF. 276,000

QUOTE TERRENO	294,28	294,27	294,51	295,72	295,44	294,33	294,37	294,59	294,55	295,90	296,54
DIST.PARZIALI TERRENO	2,04	4,02	11,81	9,08	1,89	1,16	4,57	2,60	13,73	9,11	
DIST.PARZIALI PROGETTO				2,29	1,00	5,31	4,70	1,65			
QUOTE USURA					294,32	294,36	294,54	294,68	294,73		
DIST.PARZIALI USURA					1,00	4,31	3,50	1,00			

SCAVI E BONIFICHE	
SCOTICO	2,58 m
STERRO	6,39 m ²
RILEVATI	
RILEVATO	0,25 m ²
TERRENO VEGETALE	3,74 m
SOVRASTRUTTURA STRADALE	
STRATO DI USURA	10,21 m
STRATO DI BINDER	10,21 m
STRATO DI BASE	10,21 m
STRATO DI FONDAZIONE	11,74 m
LAVORAZIONI	
COMPATTAZIONE PIANO DI POSA (IN TRINCEA)	13,02 m

ASSE: Ramo 4B - Via Gonzaga
 SEZIONE N.: RM4B - 4
 QT. PROGETTO: 294,738
 DIST.PROG.: 75,000
 DIST.PREC.: 25,000
 DIST.SUCC.: 25,000

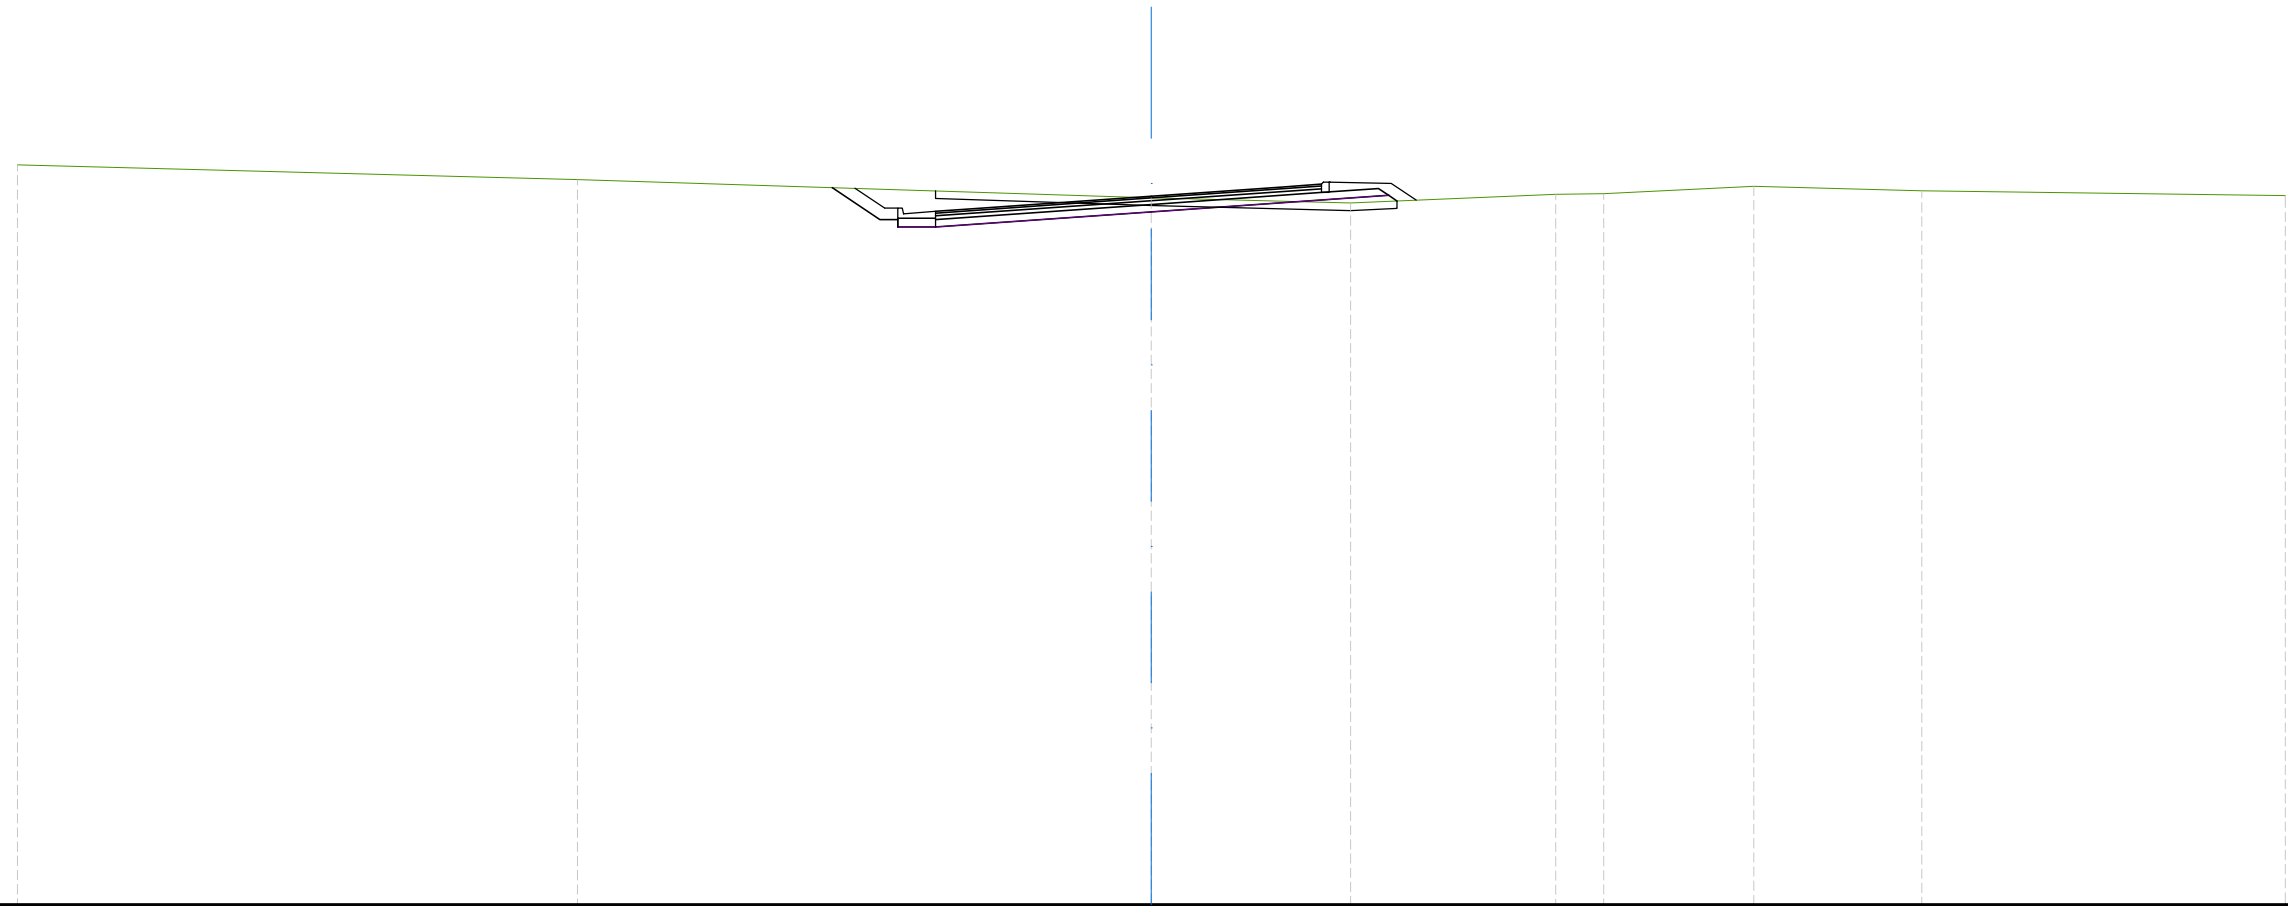


SCALA 1:200

QT.RIF. 276,000

QUOTE TERRENO	295,56	295,18	294,69	294,56	294,78	294,80	295,00	294,88	294,75
DIST.PARZIALI TERRENO	14,82	15,18	5,27	5,43	1,27	3,97	4,45	9,61	
DIST.PARZIALI PROGETTO			1,27	1,00	5,71	4,70	1,58		
QUOTE USURA			294,34	294,41	294,74	294,98	295,05		
DIST.PARZIALI USURA			1,00	4,71	3,50	1,00			

SCAVI E BONIFICHE	
STERRO	6,45 m ²
RILEVATI	
RILEVATO	0,68 m ²
TERRENO VEGETALE	4,18 m
SOVRASTRUTTURA STRADALE	
STRATO DI USURA	10,25 m
STRATO DI BINDER	10,25 m
STRATO DI BASE	10,25 m
STRATO DI FONDAZIONE	11,79 m
LAVORAZIONI	
COMPATTAZIONE PIANO DI POSA (IN TRINCEA)	13,06 m

ASSE: Ramo 4B - Via Gonzaga
 SEZIONE N.: RM4B - 5
 QT. PROGETTO: 294,938
 DIST.PROG.: 100,000
 DIST.PREC.: 25,000
 DIST.SUCC.: 25,000

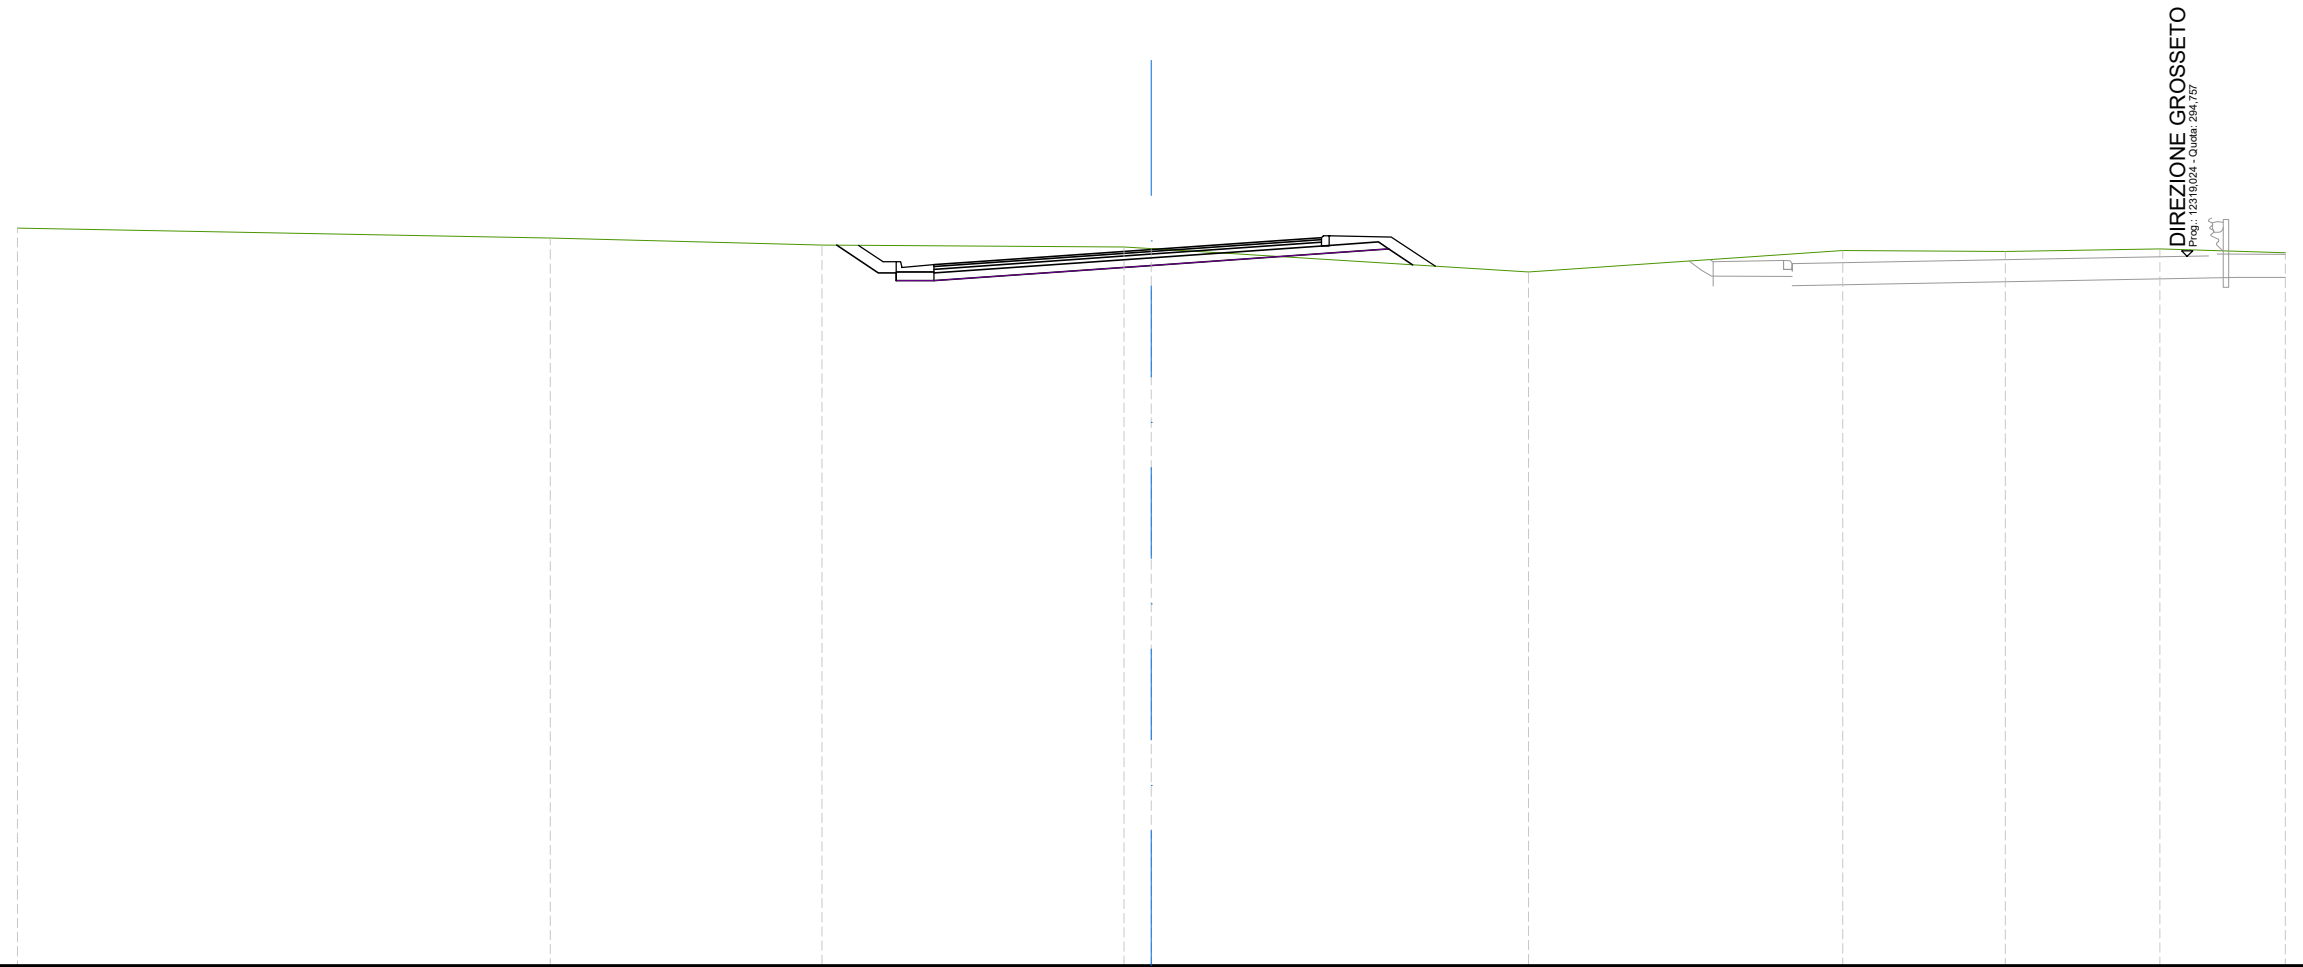


SCALA 1:200

QT.RIF. 276,000

QUOTE TERRENO	295,51	295,24	295,05	295,01	294,96	294,34	294,91	294,89	294,95	294,86
DIST.PARZIALI TERRENO	14,10	7,19	7,99	0,73	9,98	8,31	4,30	4,09	3,32	
DIST.PARZIALI PROGETTO			1,10	1,00	5,75	4,70	1,58	0,64		
QUOTE USURA			294,54	294,61	294,94	295,18	295,25			
DIST.PARZIALI USURA			1,00	4,75	3,50	1,00				

SCAVI E BONIFICHE	
SCOTICO	7,87 m
STERRO	4,91 m ²
RILEVATI	
RILEVATO	4,30 m ²
TERRENO VEGETALE	5,09 m
SOVRASTRUTTURA STRADALE	
STRATO DI USURA	10,91 m
STRATO DI BINDER	10,91 m
STRATO DI BASE	10,91 m
STRATO DI FONDAZIONE	12,45 m
LAVORAZIONI	
COMPATTAZIONE PIANO DI POSA (IN TRINCEA)	1,00 m

ASSE: Ramo 4B - Via Gonzaga
 SEZIONE N.: RM4B - 6
 QT. PROGETTO: 295,138
 DIST.PROG.: 125,000
 DIST.PREC.: 25,000
 DIST.SUCC.: 25,000

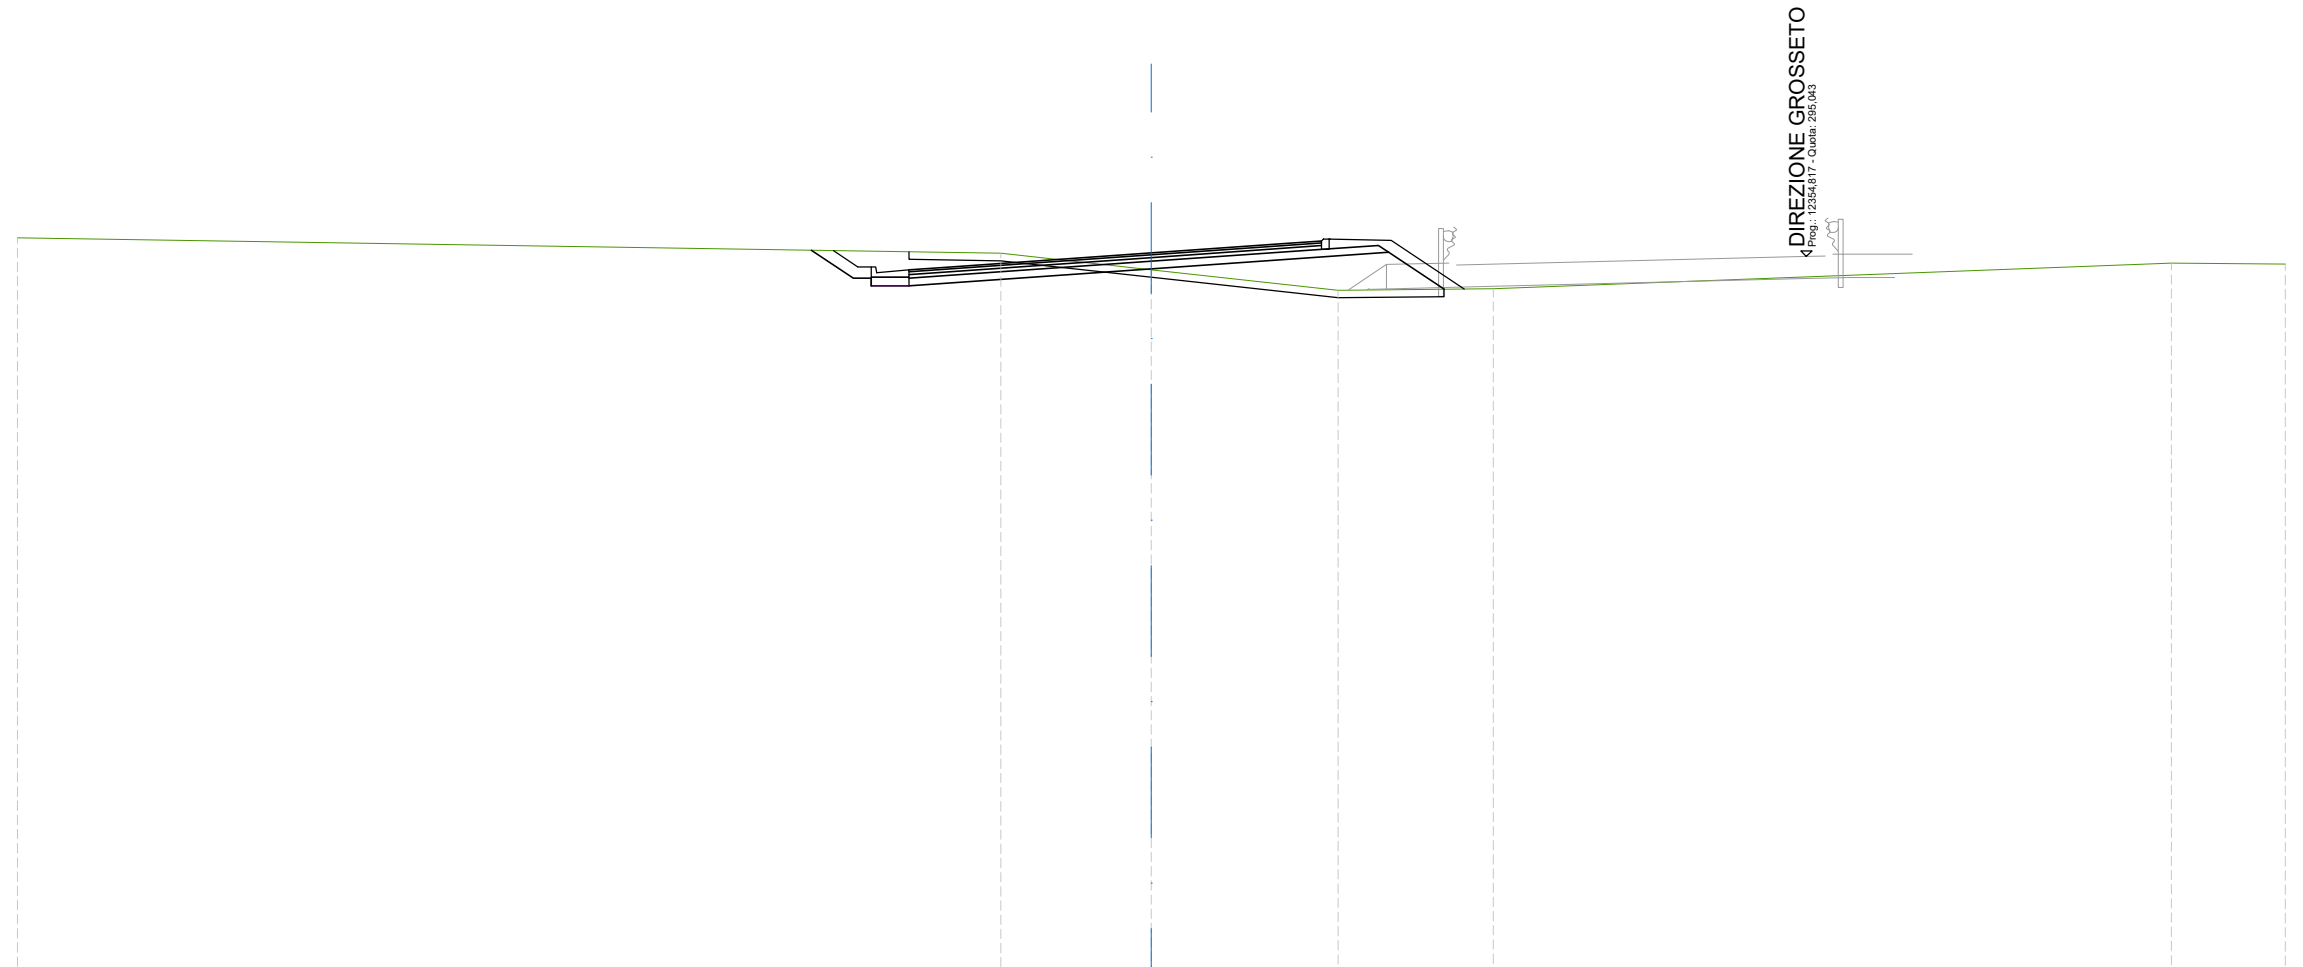


SCALA 1:200

QT.RIF. 276,000

QUOTE TERRENO	295,54				295,13	294,69	294,15	294,19		294,87	294,84
DIST.PARZIALI TERRENO		26,02			3,98	4,94	4,10	17,94		3,01	
DIST.PARZIALI PROGETTO			1,11	1,00	6,41	4,70	1,58	1,46			
QUOTE USURA				294,69		295,14	295,38	295,45			
DIST.PARZIALI USURA				1,00	5,41	3,50	1,00				

SCAVI E BONIFICHE	
STERRO	4,56 m ²
RILEVATI	
TERRENO VEGETALE	3,71 m
SOVRASTRUTTURA STRADALE	
STRATO DI USURA	9,71 m
STRATO DI BINDER	9,71 m
STRATO DI BASE	9,71 m
STRATO DI FONDAZIONE	13,03 m
LAVORAZIONI	
COMPATTAZIONE PIANO DI POSA (IN TRINCEA)	13,63 m

ASSE: Ramo 4B - Via Gonzaga
 SEZIONE N.: RM4B - 8
 QT. PROGETTO: 295,511
 DIST.PROG.: 175,000
 DIST.PREC.: 25,000
 DIST.SUCC.: 25,000

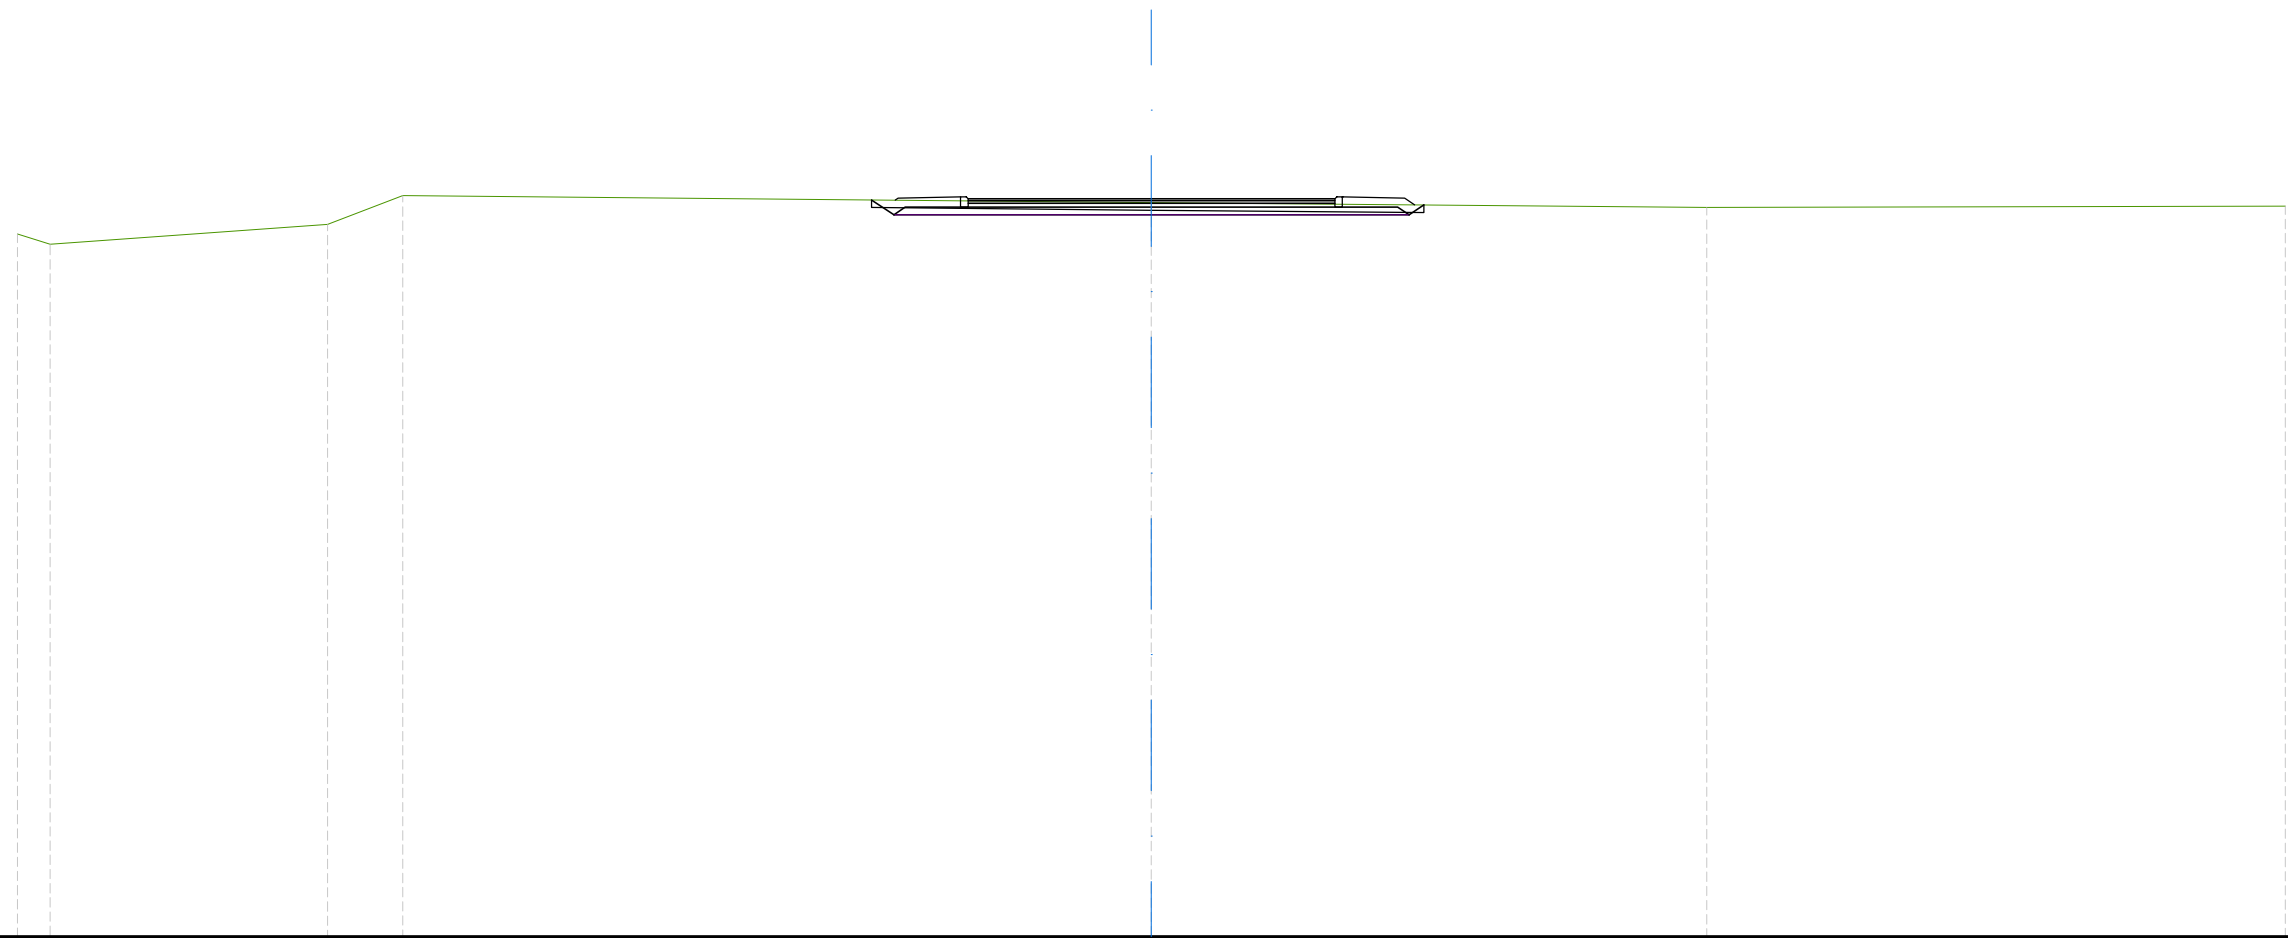


SCALA 1:200

QT.RIF. 276,000

QUOTE TERRENO	294,58	294,31		294,84	295,60		295,41		295,29		295,32
DIST.PARZIALI TERRENO	0,86		7,34	1,99		19,81			14,70		15,30
DIST.PARZIALI PROGETTO						0,59	6,81	5,06	1,76		
QUOTE USURA							295,51	295,51	295,51	295,51	
DIST.PARZIALI USURA							1,00	3,85	3,86	1,00	

SCAVI E BONIFICHE	
SCOTICO	4,69 m
STERRO	4,17 m ²
RILEVATI	
RILEVATO	0,85 m ²
TERRENO VEGETALE	3,71 m
SOVRASTRUTTURA STRADALE	
STRATO DI USURA	10,54 m
STRATO DI BINDER	10,54 m
STRATO DI BASE	10,54 m
STRATO DI FONDAZIONE	12,08 m
LAVORAZIONI	
COMPATTAZIONE PIANO DI POSA (IN TRINCEA)	13,36 m

ASSE: Ramo 4B - Via Gonzaga
 SEZIONE N.: RM4B - 9
 QT. PROGETTO: 295,501
 DIST.PROG.: 200,000
 DIST.PREC.: 25,000
 DIST.SUCC.: 25,000

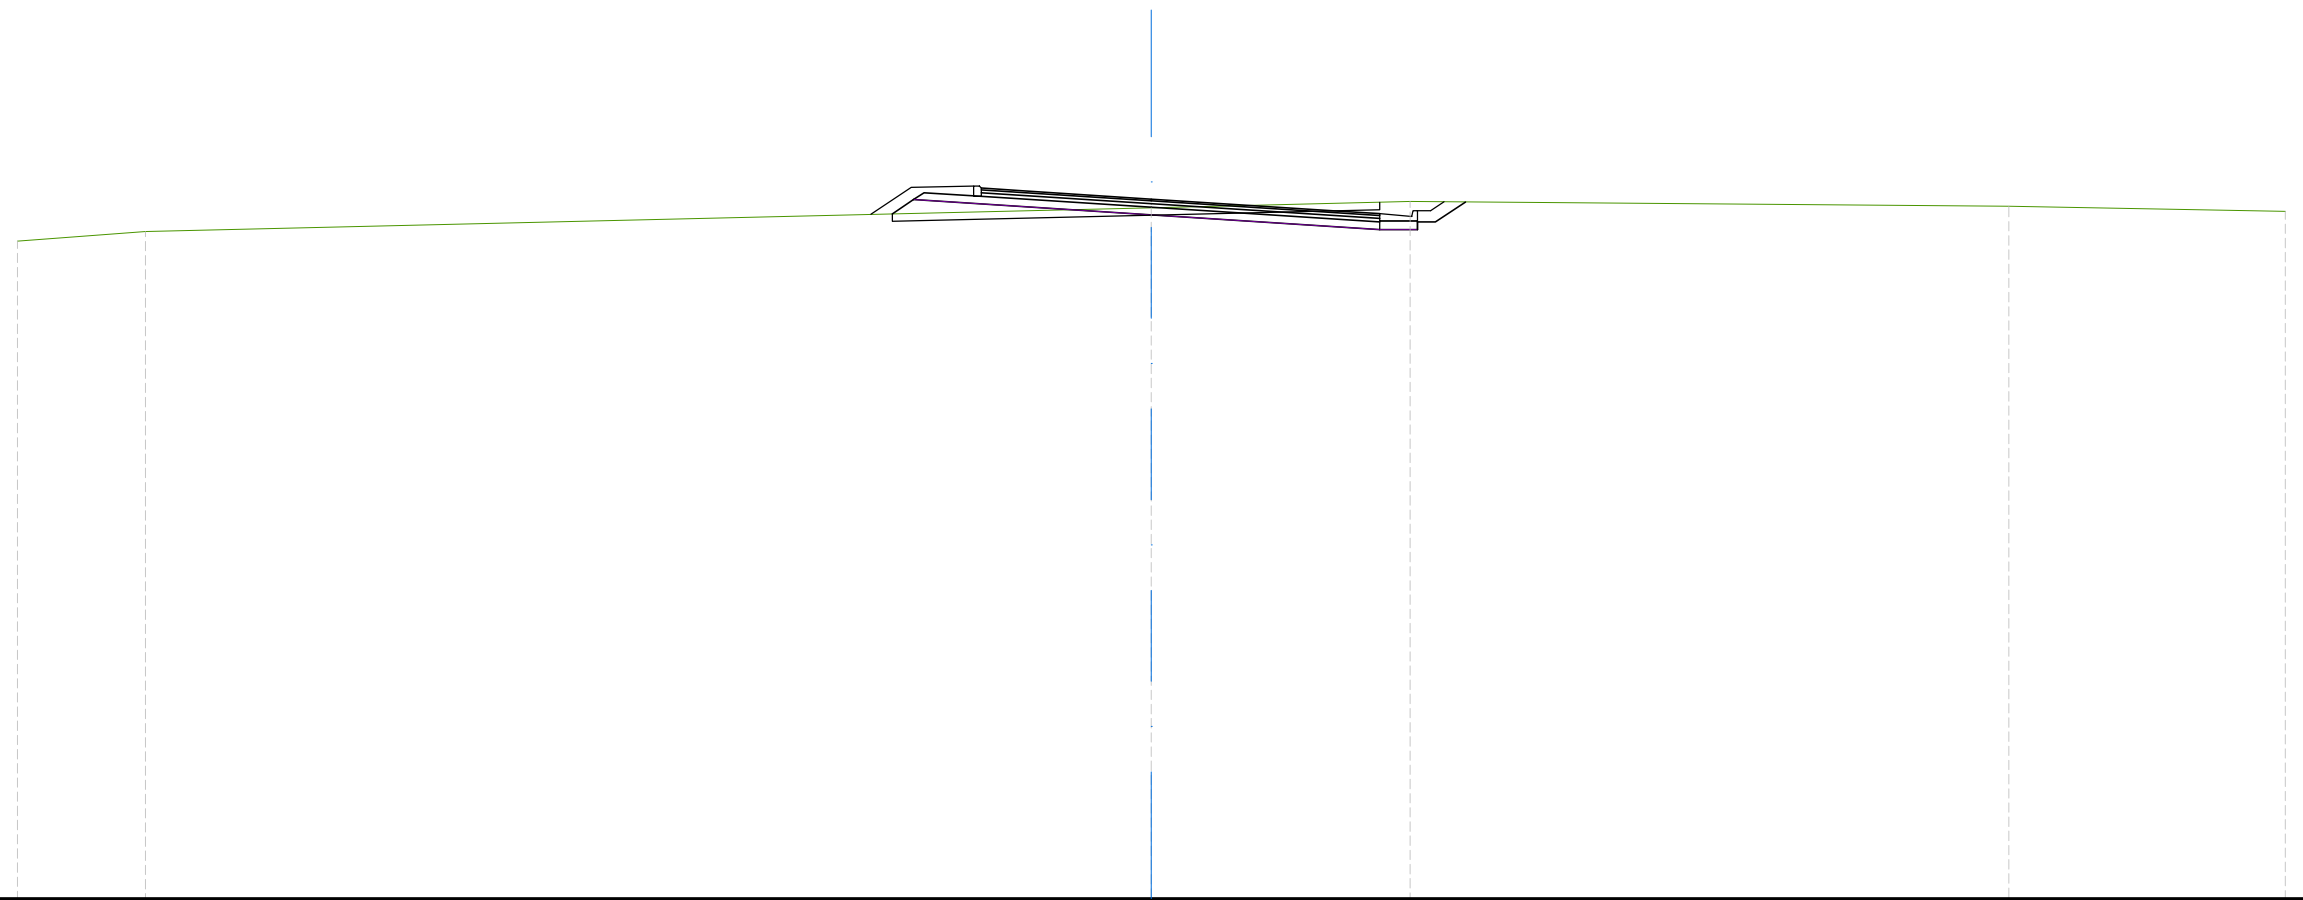


SCALA 1:200

QT.RIF. 277,000

QUOTE TERRENO	294,39	294,64			295,27		295,43		295,31	295,17
DIST.PARZIALI TERRENO	3,38		26,62			6,84		15,84		7,31
DIST.PARZIALI PROGETTO				0,57	6,29	6,04	1,00	0,79		
QUOTE USURA				295,79	295,73	295,50	295,18	295,11		
DIST.PARZIALI USURA				1,00	3,50	5,04	1,00			

SCAVI E BONIFICHE	
SCOTICO	3,29 m
STERRO	4,95 m ²
RILEVATI	
RILEVATO	0,37 m ²
TERRENO VEGETALE	3,46 m
SOVRASTRUTTURA STRADALE	
STRATO DI USURA	11,00 m
STRATO DI BINDER	11,00 m
STRATO DI BASE	11,00 m
STRATO DI FONDAZIONE	12,54 m
LAVORAZIONI	
COMPATTAZIONE PIANO DI POSA (IN TRINCEA)	13,81 m

ASSE: Ramo 4B - Via Gonzaga
 SEZIONE N.: RM4B - 10
 QT. PROGETTO: 295,319
 DIST.PROG.: 225,000
 DIST.PREC.: 25,000
 DIST.SUCC.: 25,000

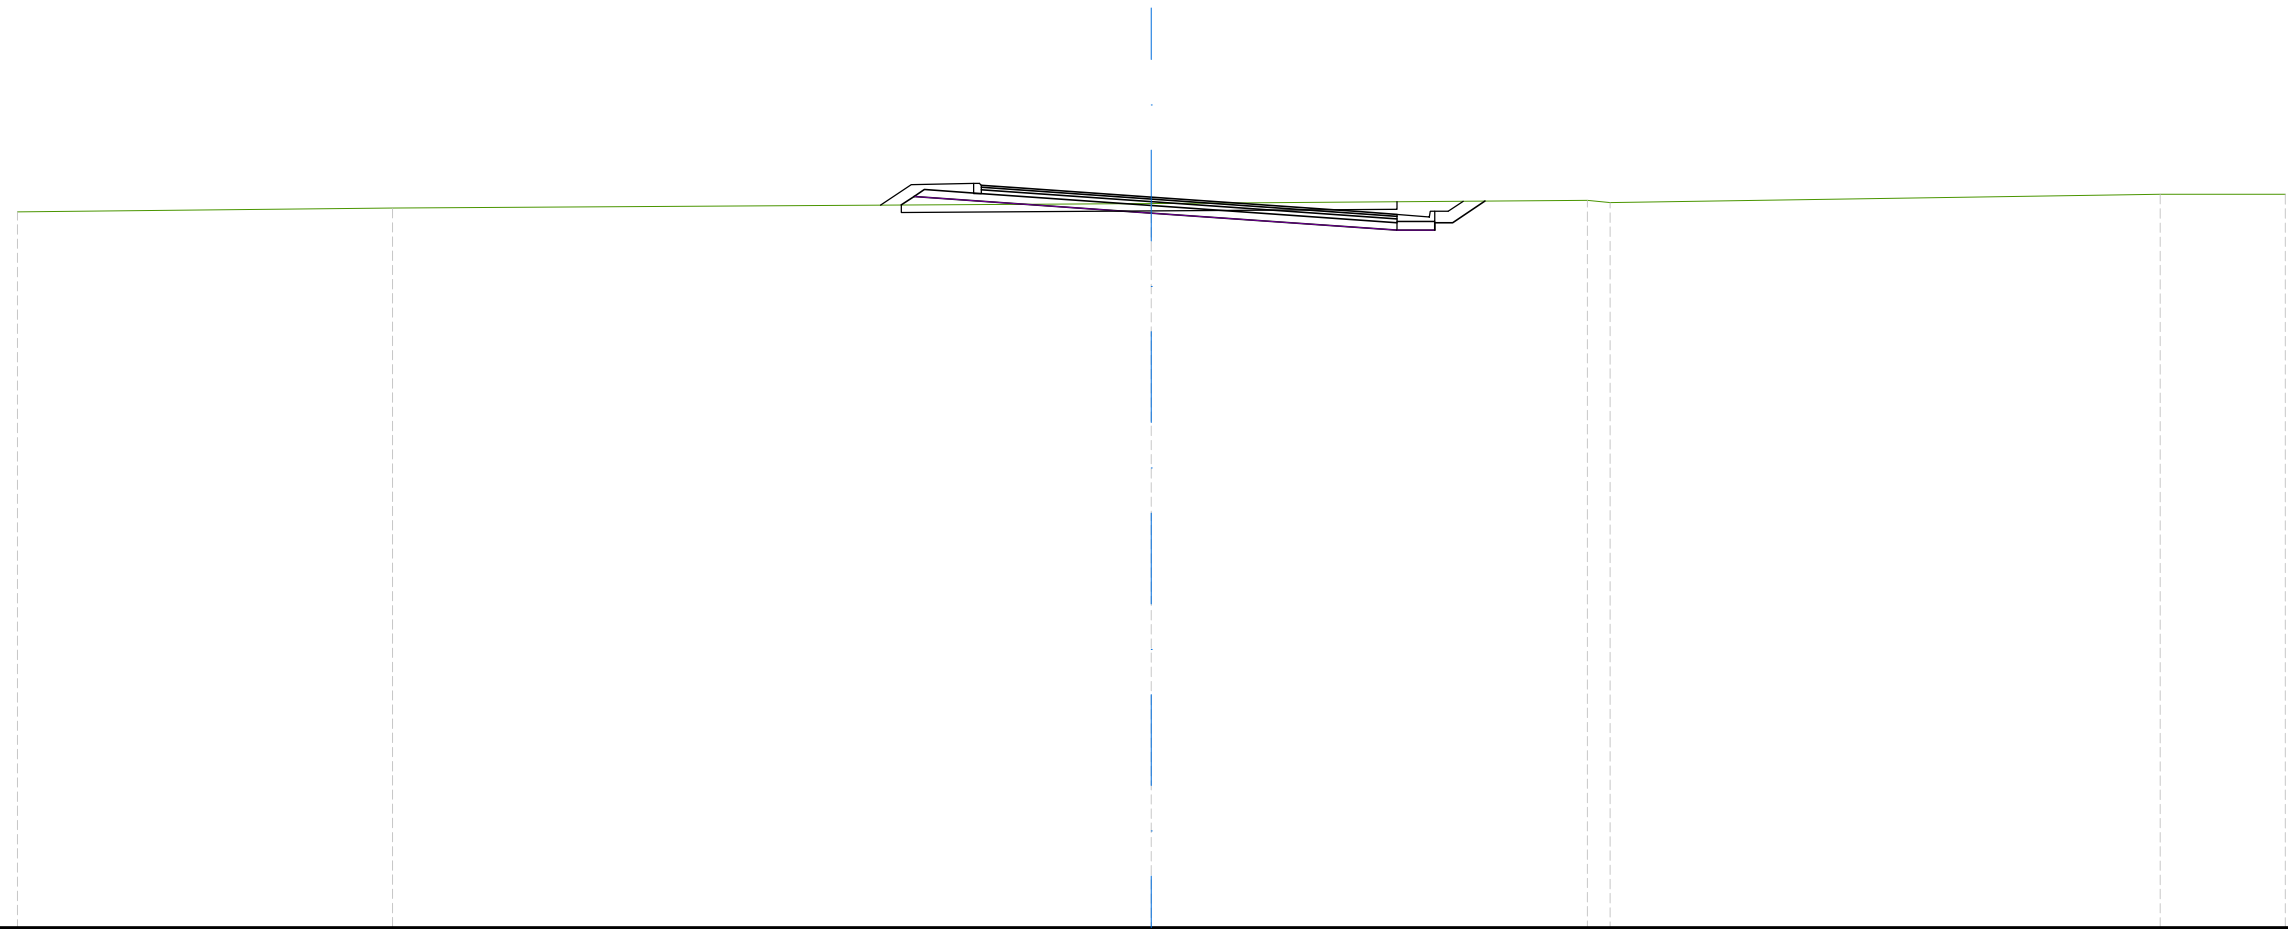


SCALA 1:200

QT.RIF. 276,000

QUOTE TERRENO	294,92	295,03	295,15	295,23	295,18	295,40	295,40
DIST.PARZIALI TERRENO	9,93	20,07	11,53	0,61	14,55	3,31	
DIST.PARZIALI PROGETTO			6,28	6,50	1,00	0,85	
QUOTE USURA			295,63	295,56	295,32	294,93	294,86
DIST.PARZIALI USURA			1,00	3,50	5,50	1,00	

SCAVI E BONIFICHE	
STERRO	4,08 m ²
RILEVATI	
RILEVATO	0,36 m ²
TERRENO VEGETALE	3,25 m
SOVRASTRUTTURA STRADALE	
STRATO DI USURA	11,94 m
STRATO DI BINDER	11,94 m
STRATO DI BASE	11,94 m
STRATO DI FONDAZIONE	13,48 m
LAVORAZIONI	
COMPATTAZIONE PIANO DI POSA (IN TRINCEA)	13,75 m

ASSE: Ramo 4B - Via Gonzaga
 SEZIONE N.: RM4B - 11
 QT. PROGETTO: 295,144
 DIST.PROG.: 250,000
 DIST.PREC.: 25,000
 DIST.SUCC.: 25,000

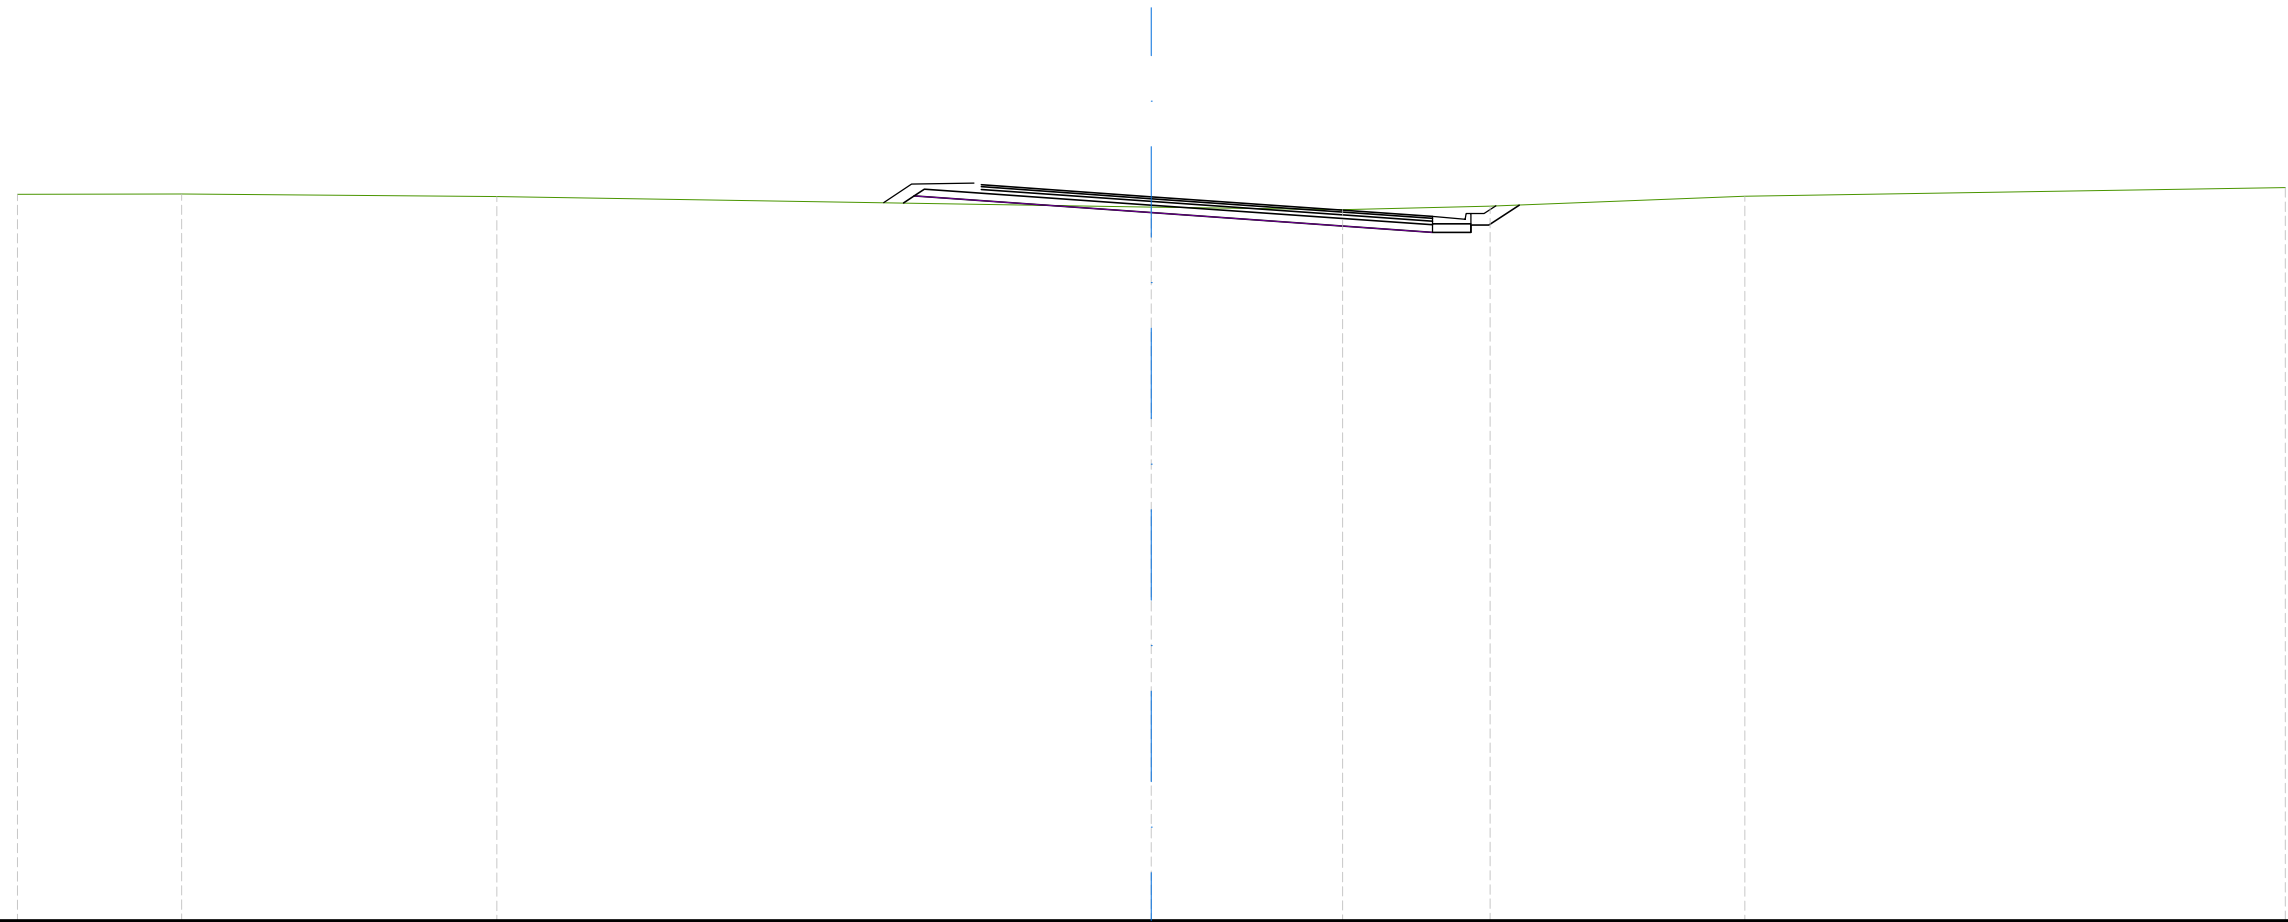

SCALA 1:200


QT.RIF. 276,000

QUOTE TERRENO	295,21	295,22	295,15	294,87	294,80	294,89	295,16	295,38
DIST.PARZIALI TERRENO	4,34	8,34	17,32	5,06	3,91	6,74	14,30	
DIST.PARZIALI PROGETTO				6,28	7,44	1,01	0,80	
QUOTE USURA				295,46	295,14	294,62		
DIST.PARZIALI USURA				4,50	7,44			

E45

ASSE: E45
 SEZIONE N.: E45 - 1_
 QT. PROGETTO: 298,136
 DIST.PROG.: 0,000
 DIST.SUCC.: 25,000

SCAVI E BONIFICHE	
STERRO	5,81 m ²
RILEVATI	
RILEVATO	0,07 m ²
TERRENO VEGETALE	5,54 m
SOVRASTRUTTURA STRADALE	
STRATO DI USURA	7,96 m
STRATO DI BINDER	7,96 m
STRATO DI BASE	7,96 m
STRATO DI FONDAZIONE	10,42 m
LAVORAZIONI	
COMPATTAZIONE PIANO DI POSA (IN TRINCEA)	10,93 m
GRADONI	11,43 m

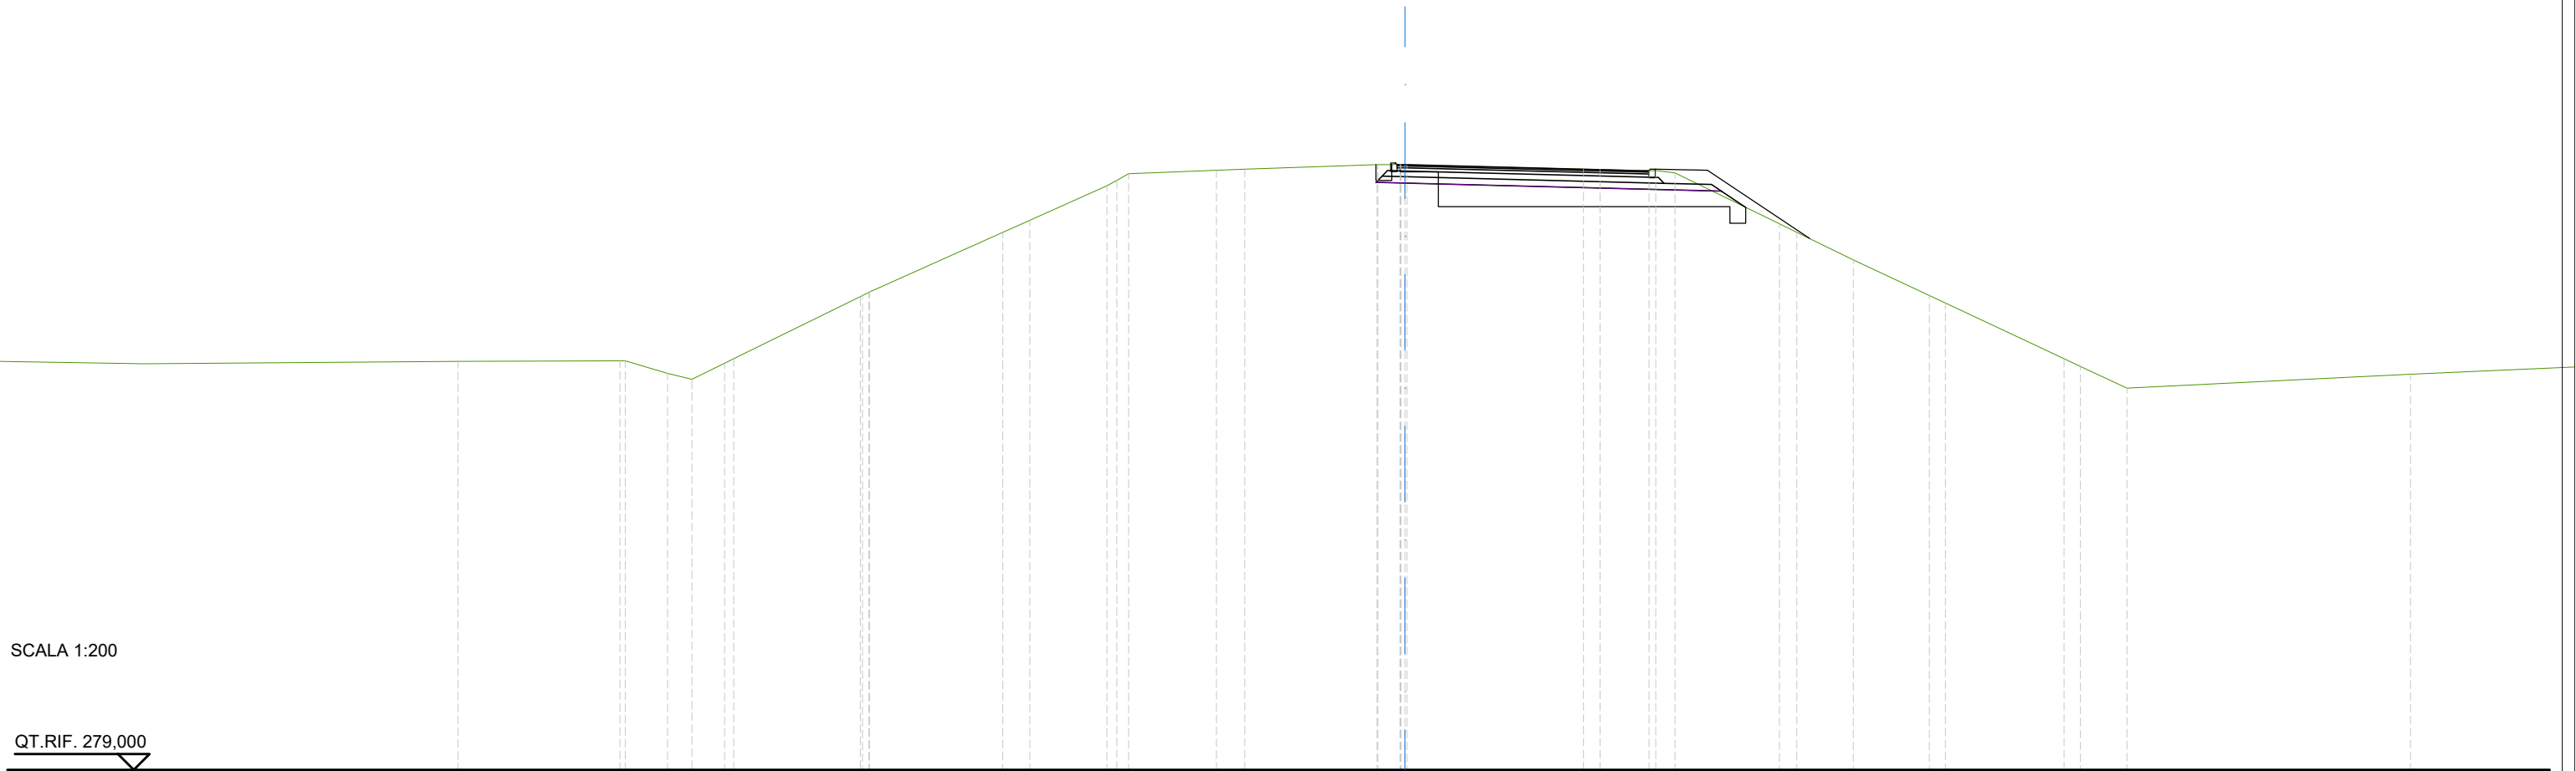


SCALA 1:200

QT.RIF. 279,000

QUOTE TERRENO	291,91	291,93 291,94	291,54 291,35	291,86 292,00	293,97 294,11	296,00 296,38	297,47 297,85	297,96 298,00	298,14 298,14 298,13	298,00 297,99	297,95 297,88	296,27 296,00	295,13	294,00 293,76	292,00 291,76	291,07	291,51
DIST.PARZIALI TERRENO	5,12	1,34 0,77 1,04	4,00	4,22	0,85 2,43	2,77	0,90	4,18	0,70 5,58	0,53 1,55	0,61 3,30	0,56 1,79	2,40	0,51 3,75	0,51 1,47	8,97	
DIST.PARZIALI PROGETTO									0,92 10,00		0,77						
QUOTE USURA									298,14 298,14		297,95 297,94						
DIST.PARZIALI USURA									7,50								

SCAVI E BONIFICHE	
SCOTICO	16,03 m
STERRO	4,88 m ²
RILEVATI	
RILEVATO	15,28 m ²
TERRENO VEGETALE	15,88 m
SOVRASTRUTTURA STRADALE	
STRATO DI USURA	10,80 m
STRATO DI BINDER	10,80 m
STRATO DI BASE	10,80 m
MISTO CEMENTATO	2,85 m
STRATO DI FONDAZIONE	13,26 m
LAVORAZIONI	
COMPATTAZIONE PIANO DI POSA (IN TRINCEA)	13,77 m
GRADONI	22,44 m

ASSE: E45
 SEZIONE N.: E45 - 3
 QT. PROGETTO: 298,165
 DIST.PROG.: 50,000
 DIST.PREC.: 25,000
 DIST.SUCC.: 24,500

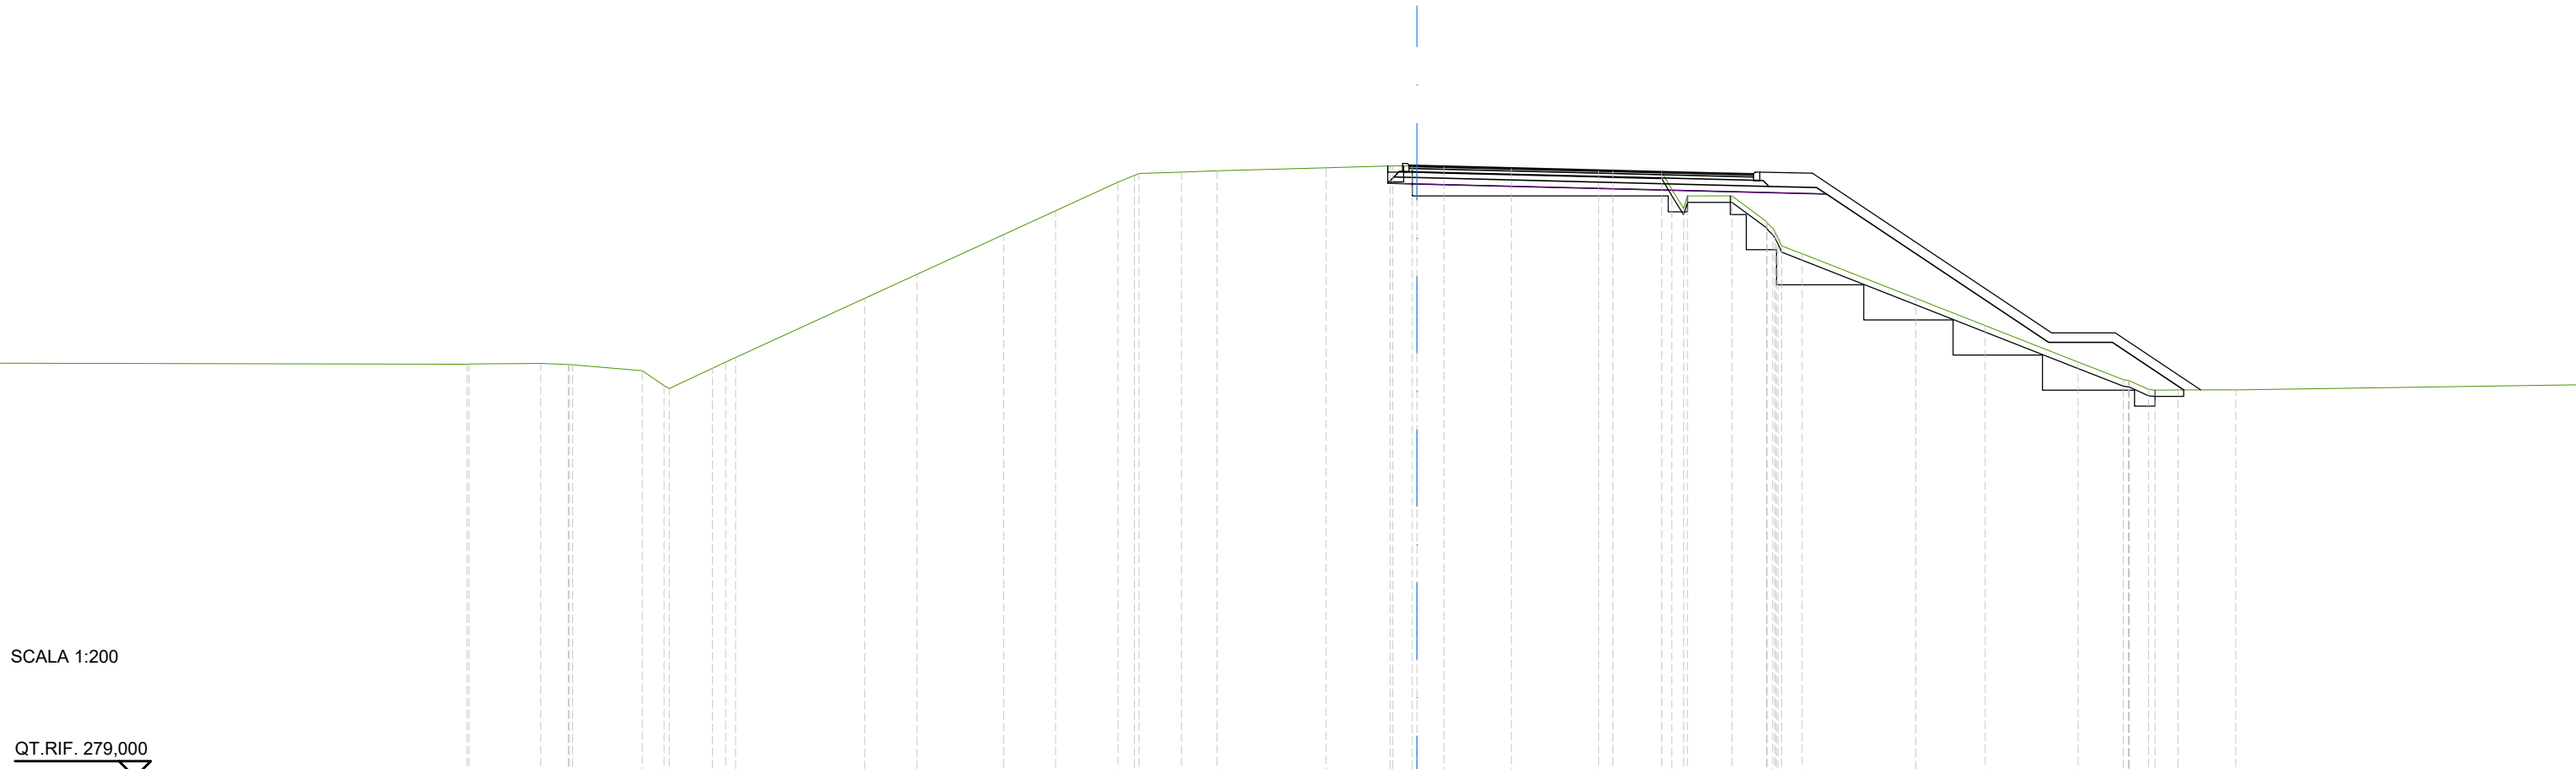


SCALA 1:200

QT.RIF. 279,000

QUOTE TERRENO	291,94 291,94	291,96 291,92 291,92	291,73 291,26 291,17	291,81 292,14		294,00	294,75	296,00	296,74	297,64 297,85 297,91	297,96	298,00	298,09	298,15 298,15	298,12	298,07	298,00 297,99	297,95 296,82 297,21	297,20	296,41 296,65 295,40	294,00	293,15	292,00	291,45 291,15 291,13	291,13	
DIST.PARZIALI TERRENO	2,24	0,86	2,18	0,69 1,36	4,05	1,64	2,72	1,63	1,96	0,51 1,34	1,11	3,42	2,01	0,61 0,84	2,11	2,73	1,53	1,40	1,08	0,64	3,57	2,17	2,92	1,41	0,61 0,72	1,81
DIST.PARZIALI PROGETTO														0,92			12,84				6,97		2,00	2,23		
QUOTE USURA														298,17 298,17					297,93 297,90							
DIST.PARZIALI USURA																9,36				1,20						

SCAVI E BONIFICHE	
SCOTICO	16,00 m
STERRO	5,28 m ²
RILEVATI	
RILEVATO	18,56 m ²
TERRENO VEGETALE	15,68 m
SOVRASTRUTTURA STRADALE	
STRATO DI USURA	12,36 m
STRATO DI BINDER	12,36 m
STRATO DI BASE	12,36 m
MISTO CEMENTATO	2,96 m
STRATO DI FONDAZIONE	14,82 m
LAVORAZIONI	
COMPATTAZIONE PIANO DI POSA (IN TRINCEA)	15,33 m
GRADONI	23,38 m

ASSE: E45
 SEZIONE N.: E45 - 4
 QT. PROGETTO: 298,207
 DIST.PROG.: 74,500
 DIST.PREC.: 24,500
 DIST.SUCC.: 0,500

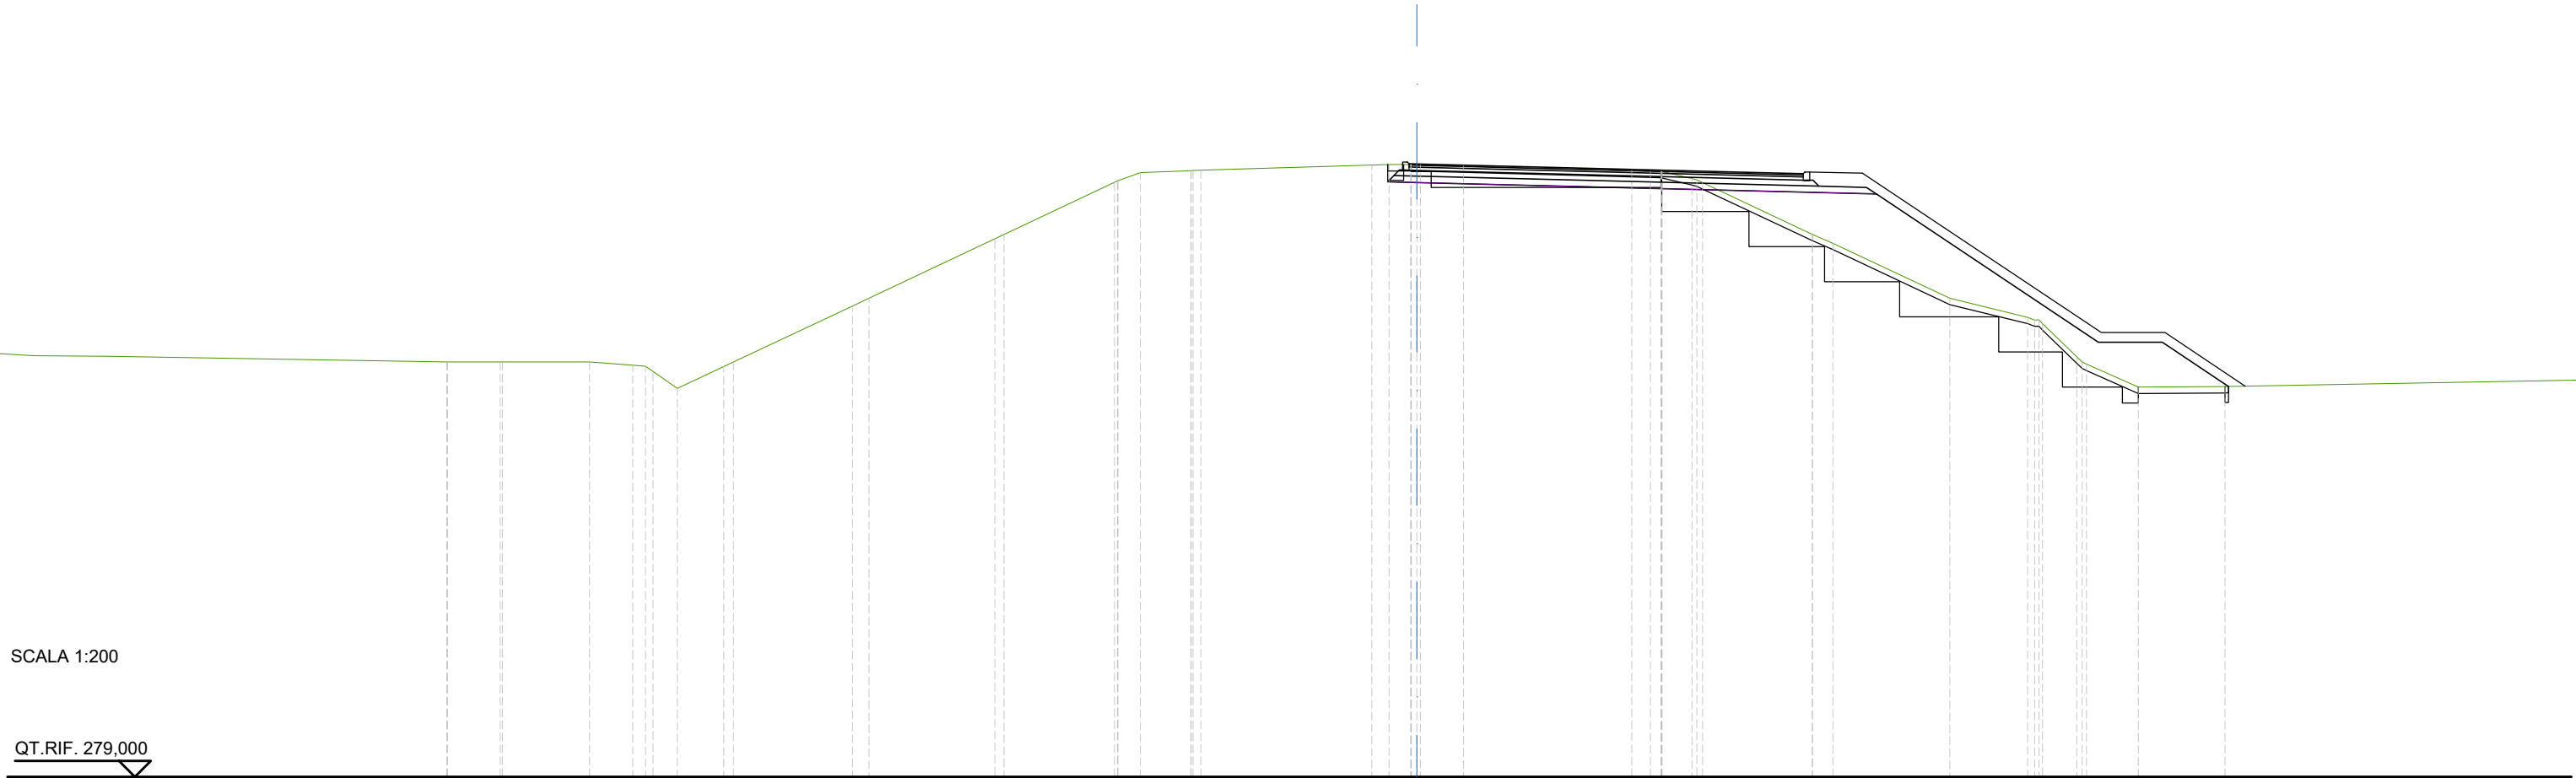


SCALA 1:200

QT.RIF. 279,000

QUOTE TERRENO	292,00 292,00	292,00 292,00	292,00	291,90 291,70 291,17	291,86 292,00	293,75 294,00	295,86 296,00	297,63 297,94	298,00 298,01	298,17 298,19 298,19 298,18	298,14	298,00 297,98 297,97	297,75 297,62	296,00 295,72	294,00	293,40 293,20	292,16 291,94	291,21	291,23	
DIST.PARZIALI TERRENO	1,65	2,74	1,36	0,76 1,45	3,73	0,52 3,94	3,46	0,70 1,59	5,36	0,54 0,68 1,36	5,27	0,59 0,94	3,45	0,64 3,67	2,44	1,07	1,62	2,72		
DIST.PARZIALI PROGETTO											0,92	14,41			6,97		2,00	2,08		
QUOTE USURA											298,21 298,21				297,95	297,90				
DIST.PARZIALI USURA											10,38			1,74						

SCAVI E BONIFICHE	
SCOTICO	16,01 m
STERRO	5,27 m ²
RILEVATI	
RILEVATO	18,66 m ²
TERRENO VEGETALE	15,68 m
SOVRASTRUTTURA STRADALE	
STRATO DI USURA	12,40 m
STRATO DI BINDER	12,40 m
STRATO DI BASE	12,40 m
MISTO CEMENTATO	2,99 m
STRATO DI FONDAZIONE	14,86 m
LAVORAZIONI	
COMPATTAZIONE PIANO DI POSA (IN TRINCEA)	15,36 m
GRADONI	23,27 m

ASSE: E45
 SEZIONE N.: E45 - 5
 QT. PROGETTO: 298,208
 DIST.PROG.: 75,000
 DIST.PREC.: 0,500
 DIST.SUCC.: 25,000

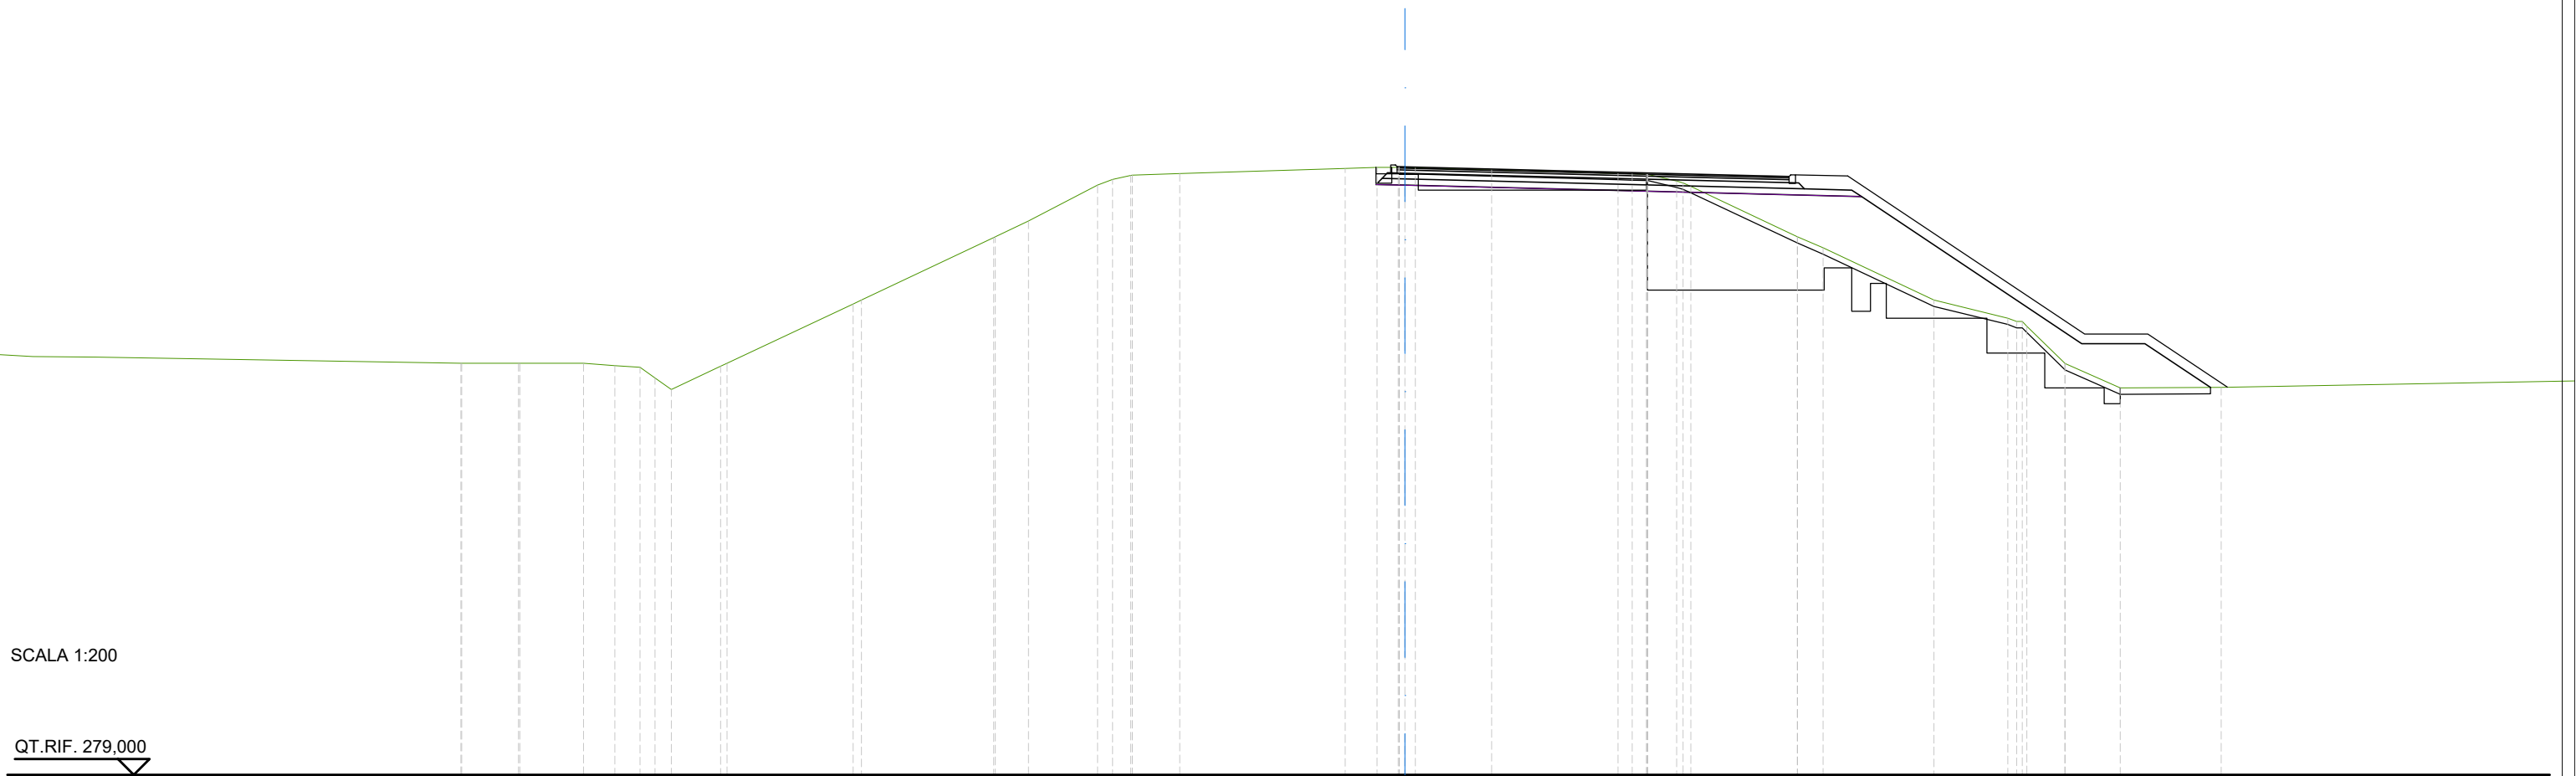


SCALA 1:200

QT.RIF. 279,000

QUOTE TERRENO	292,00 292,00	292,00 292,00	292,00	291,92	291,87	291,17	291,91 292,00	293,88 294,00	295,98 296,00	296,50	297,63 297,81	297,94 297,94	298,00	298,16 298,19	298,19 298,18	298,11	298,00 297,97	297,76 297,59	296,00 295,65	294,00	293,43 293,17	292,00 291,99	291,22	291,24				
DIST.PARZIALI TERRENO	1,79	2,01	1,00	0,79	0,52	1,56	3,99	4,18	1,05	2,18	0,58	1,50	5,23	1,01	0,67	2,41	4,00	0,92	3,37	0,81	3,51	2,33	1,20	1,74	3,19			
DIST.PARZIALI PROGETTO															0,92	14,44				6,97			2,00	2,07				
QUOTE USURA															298,21 298,21					297,95	297,90							
DIST.PARZIALI USURA															10,40				1,75									

SCAVI E BONIFICHE	
SCOTICO	14,61 m
STERRO	6,41 m ²
RILEVATI	
RILEVATO	13,54 m ²
TERRENO VEGETALE	14,65 m
SOVRASTRUTTURA STRADALE	
STRATO DI USURA	13,25 m
STRATO DI BINDER	13,25 m
STRATO DI BASE	13,25 m
MISTO CEMENTATO	2,46 m
STRATO DI FONDAZIONE	15,71 m
LAVORAZIONI	
COMPATTAZIONE PIANO DI POSA (IN TRINCEA)	16,22 m
GRADONI	19,47 m

ASSE: E45
 SEZIONE N.: E45 - 8
 QT. PROGETTO: 298,371
 DIST.PROG.: 150,000
 DIST.PREC.: 25,000
 DIST.SUCC.: 25,000

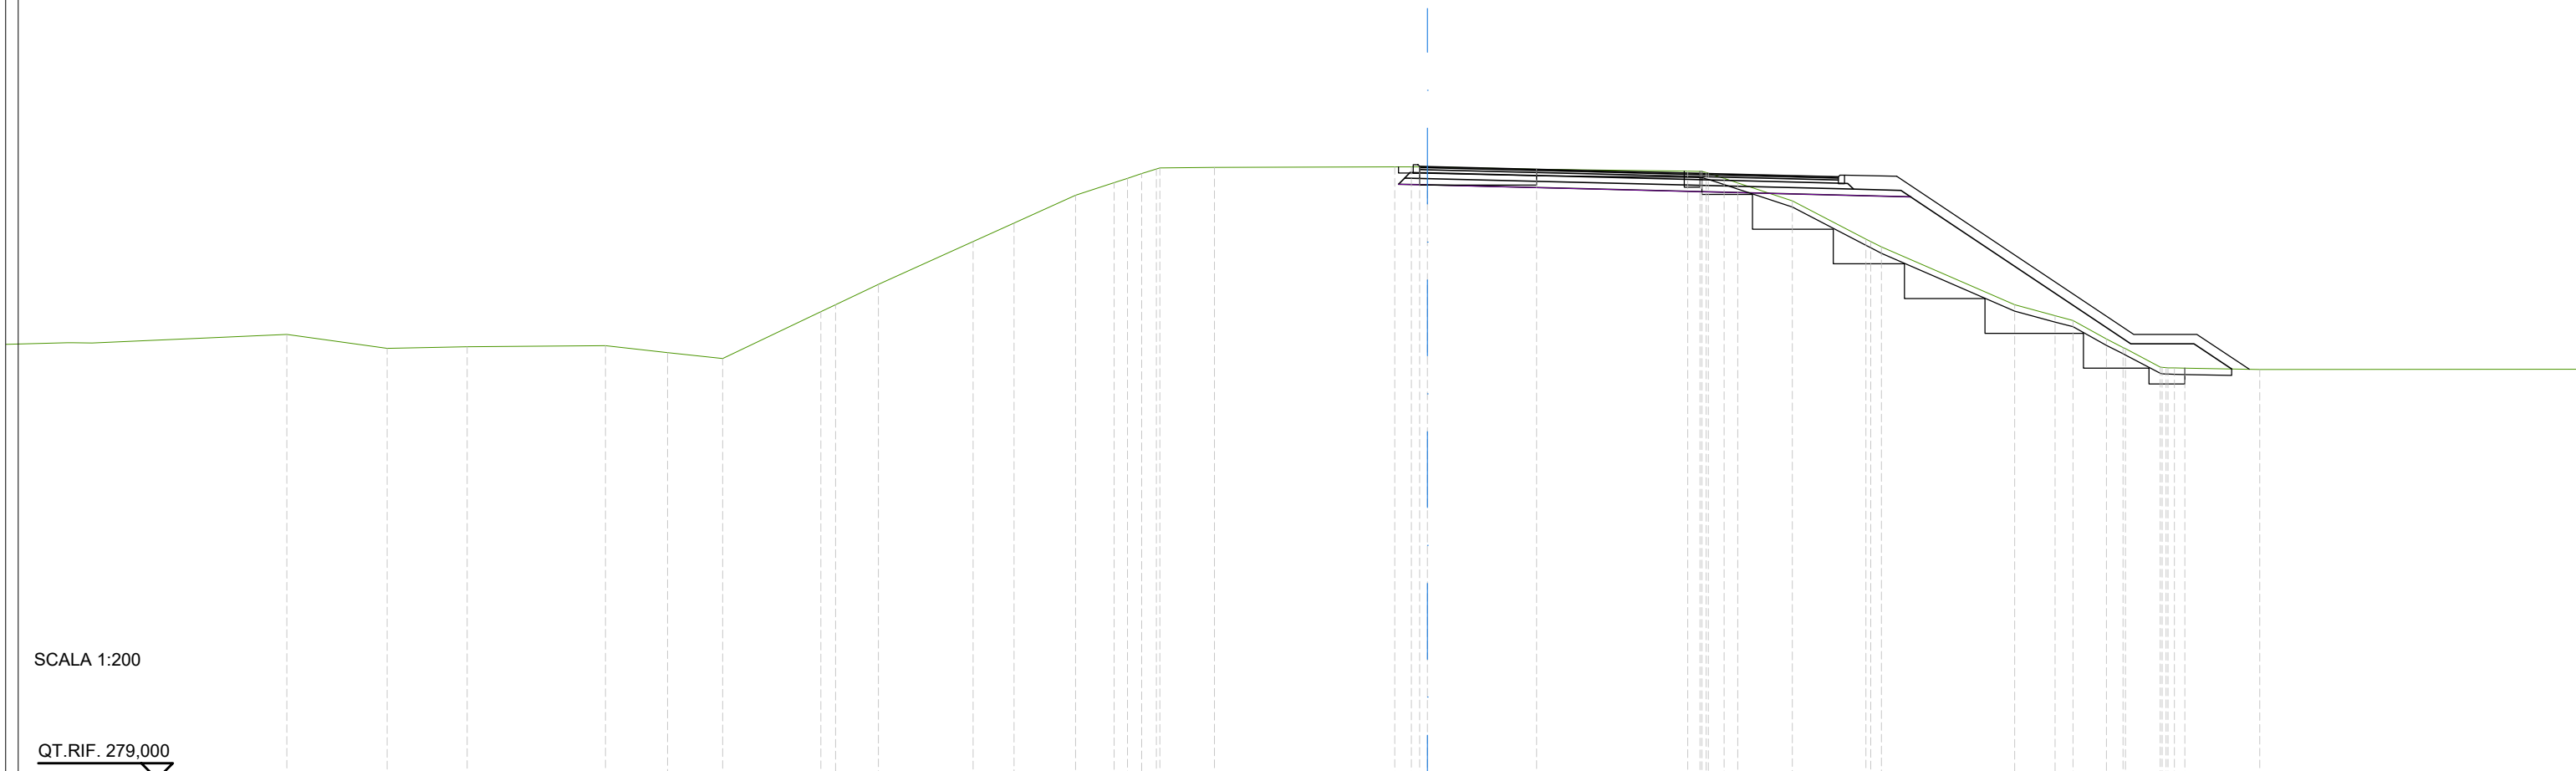


SCALA 1:200

QT.RIF. 279,000

QUOTE TERRENO	292,62	292,67	292,71	292,48	292,30	293,78	294,00	294,65	296,00	296,58	297,46	297,86	298,14	298,33	298,34	298,36	298,36	298,36	298,28	298,23	298,18	298,00	297,86	297,29	296,08	295,83	294,00	293,65	293,50	292,91	292,65	292,61	292,03	291,99	291,95				
DIST.PARZIALI TERRENO	2,53	4,38	1,96	1,75	3,11	1,36	3,00	1,30	1,95	1,22	1,22	1,22	1,22	1,73	5,71	0,53	3,45	4,78	0,50	1,72	2,34	4,22	1,27	0,57	1,07	0,53	1,10	1,10	2,00	1,19	2,37								
DIST.PARZIALI PROGETTO																0,92	15,29						6,97			2,00	1,19												
QUOTE USURA																298,38	298,37											298,09	298,05										
DIST.PARZIALI USURA																11,25				1,75																			

SCAVI E BONIFICHE	
SCOTICO	11,16 m
STERRO	6,47 m ²
RILEVATI	
RILEVATO	5,52 m ²
TERRENO VEGETALE	14,91 m
SOVRASTRUTTURA STRADALE	
STRATO DI USURA	13,25 m
STRATO DI BINDER	13,25 m
STRATO DI BASE	13,25 m
MISTO CEMENTATO	0,84 m
STRATO DI FONDAZIONE	15,71 m
LAVORAZIONI	
COMPATTAZIONE PIANO DI POSA (IN TRINCEA)	16,22 m
GRADONI	24,55 m

ASSE: E45
 SEZIONE N.: E45 - 9
 QT. PROGETTO: 298,425
 DIST.PROG.: 175,000
 DIST.PREC.: 25,000
 DIST.SUCC.: 25,000

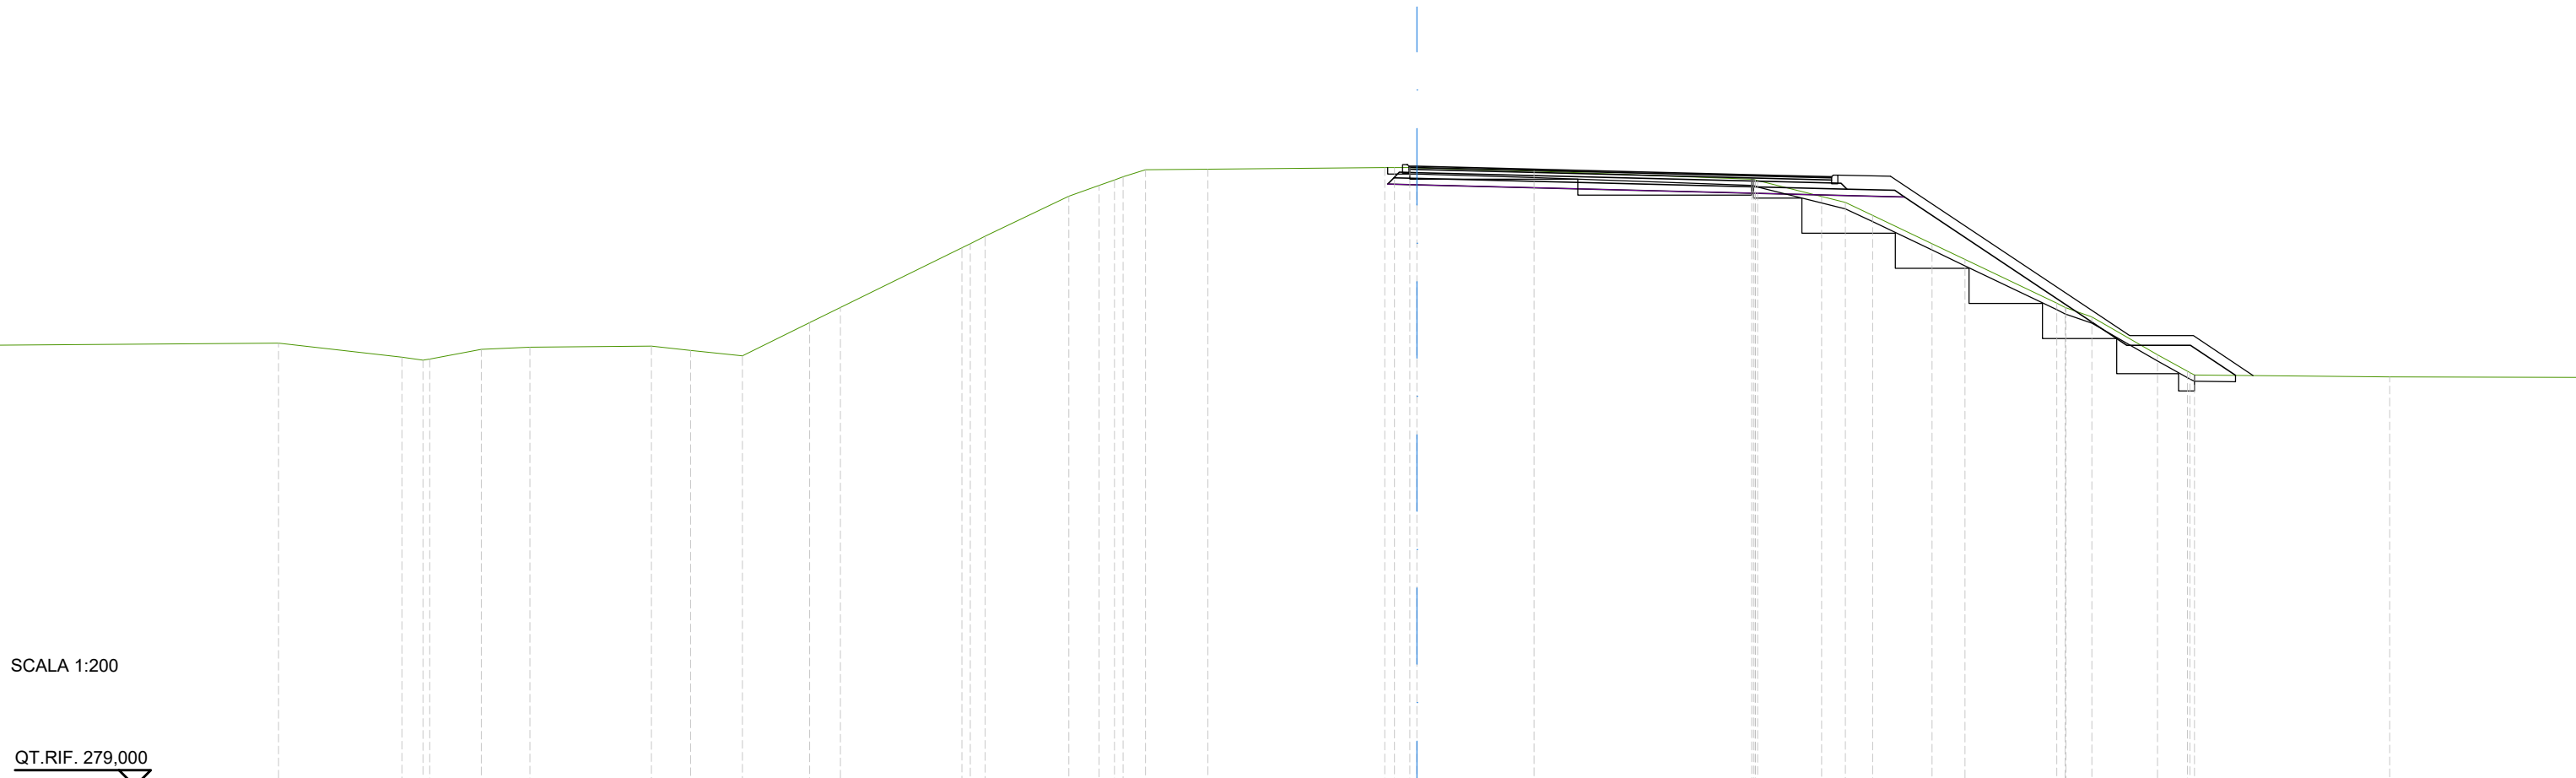

SCALA 1:200

QT.RIF. 279,000

QUOTE TERRENO	292,44	292,35	292,38	292,69	292,76		292,79	292,66	292,49	293,52	294,00		295,87	296,23	297,49	297,83	298,09	298,32	298,34		298,39	298,39	298,38	298,27		298,02	297,98	297,48	297,29	296,89	296,00	295,51	294,14	293,99	293,71	292,52	292,00	291,89		291,83								
DIST.PARZIALI TERRENO	0,66	1,61	1,53	3,81	1,22	1,63	2,11	0,97	3,81		2,62	0,95	0,71	1,95	5,55						0,92		3,67		6,82	2,01	0,74	0,85	1,86	1,04	2,87	0,82	2,05	0,94		6,12												
DIST.PARZIALI PROGETTO																					0,92	15,29						6,97			2,00	1,41																
QUOTE USURA																					298,43	298,43															298,14	298,10										
DIST.PARZIALI USURA																					11,25			1,75																								


ASSE: E45
 SEZIONE N.: E45 - 16
 QT. PROGETTO: 299,183
 DIST.PROG.: 325,000
 DIST.PREC.: 25,000
 DIST.SUCC.: 25,000

SCALA 1:200

QT.RIF. 275,000

QUOTE TERRENO	293,90 294,00		295,79 296,00	296,55 296,75	298,00 298,29	298,65	298,96	299,03		299,18 299,18 299,18	299,06	298,61 298,61	298,86	298,52 298,40	298,00	297,05	296,00	295,32	294,00	293,38	292,84		292,87	
DIST.PARZIALI TERRENO		5,84		2,30	2,02	1,15	1,73	2,81		7,41		4,85	1,05	1,33	1,04	0,78	1,79	2,04	1,32	2,55	1,20	1,04		12,73
DIST.PARZIALI PROGETTO																								
QUOTE USURA																								
DIST.PARZIALI USURA																								

ASSE: E45
 SEZIONE N.: E45 - 21
 QT. PROGETTO: 299,919
 DIST.PROG.: 450,000
 DIST.PREC.: 25,000
 DIST.SUCC.: 24,900

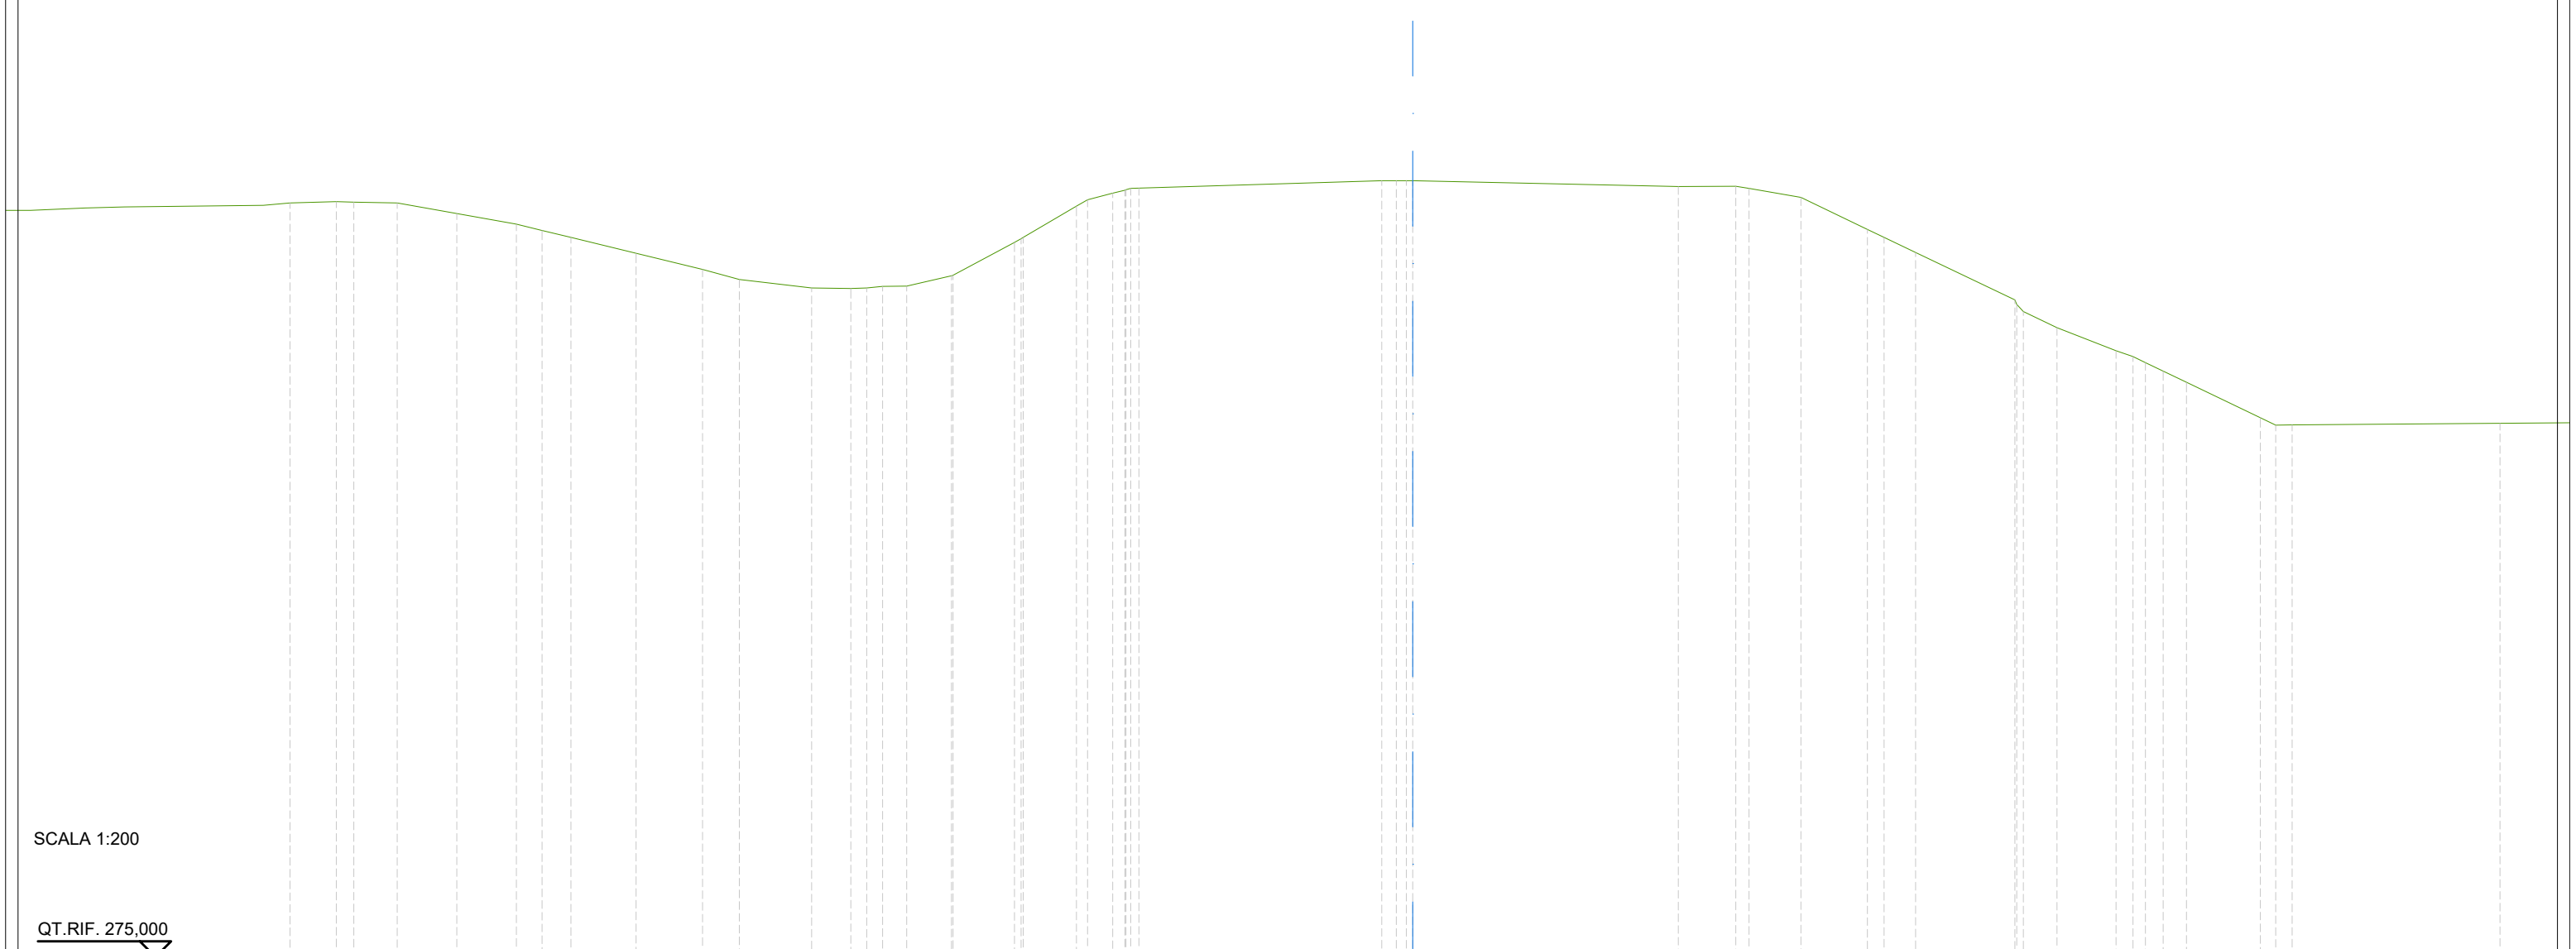


SCALA 1:200

QT.RIF. 275,000

QUOTE TERRENO	299,14 299,13	299,10	298,76	298,43 298,22	298,00	297,49	296,98	296,65	296,39	296,37 296,38 296,43	296,44	296,77 296,79	297,84 298,00	299,00 299,20	299,41 299,56 299,58	299,81 299,81 299,81	299,63	299,64 299,56	299,28	298,26 298,00	297,52	296,00 295,63	295,11	294,38 294,19	293,73 293,37	292,24 292,00 292,00	292,06
DIST.PARZIALI TERRENO	0,56 1,39	1,90	1,90	0,83 0,92	2,08	2,12	1,18	2,31	1,25	0,51 0,51 0,77	1,44	1,96	1,71	0,81	7,76	8,49	1,84	1,66	2,12	0,53 1,00	3,18	1,07	1,89	0,54 0,57 0,75	2,36	0,49 0,53	6,64
DIST.PARZIALI PROGETTO																											
QUOTE USURA																											
DIST.PARZIALI USURA																											

SCAVI E BONIFICHE	
SCOTICO	16,62 m
STERRO	4,89 m ²
RILEVATI	
RILEVATO	18,45 m ²
TERRENO VEGETALE	16,84 m
SOVRASTRUTTURA STRADALE	
STRATO DI USURA	13,25 m
STRATO DI BINDER	13,25 m
STRATO DI BASE	13,25 m
MISTO CEMENTATO	2,65 m
STRATO DI FONDAZIONE	15,71 m
LAVORAZIONI	
COMPATTAZIONE PIANO DI POSA (IN TRINCEA)	16,22 m
GRADONI	25,62 m


ASSE: E45
 SEZIONE N.: E45 - 26
 QT. PROGETTO: 300,429
 DIST.PROG.: 550,000
 DIST.PREC.: 25,000
 DIST.SUCC.: 25,000

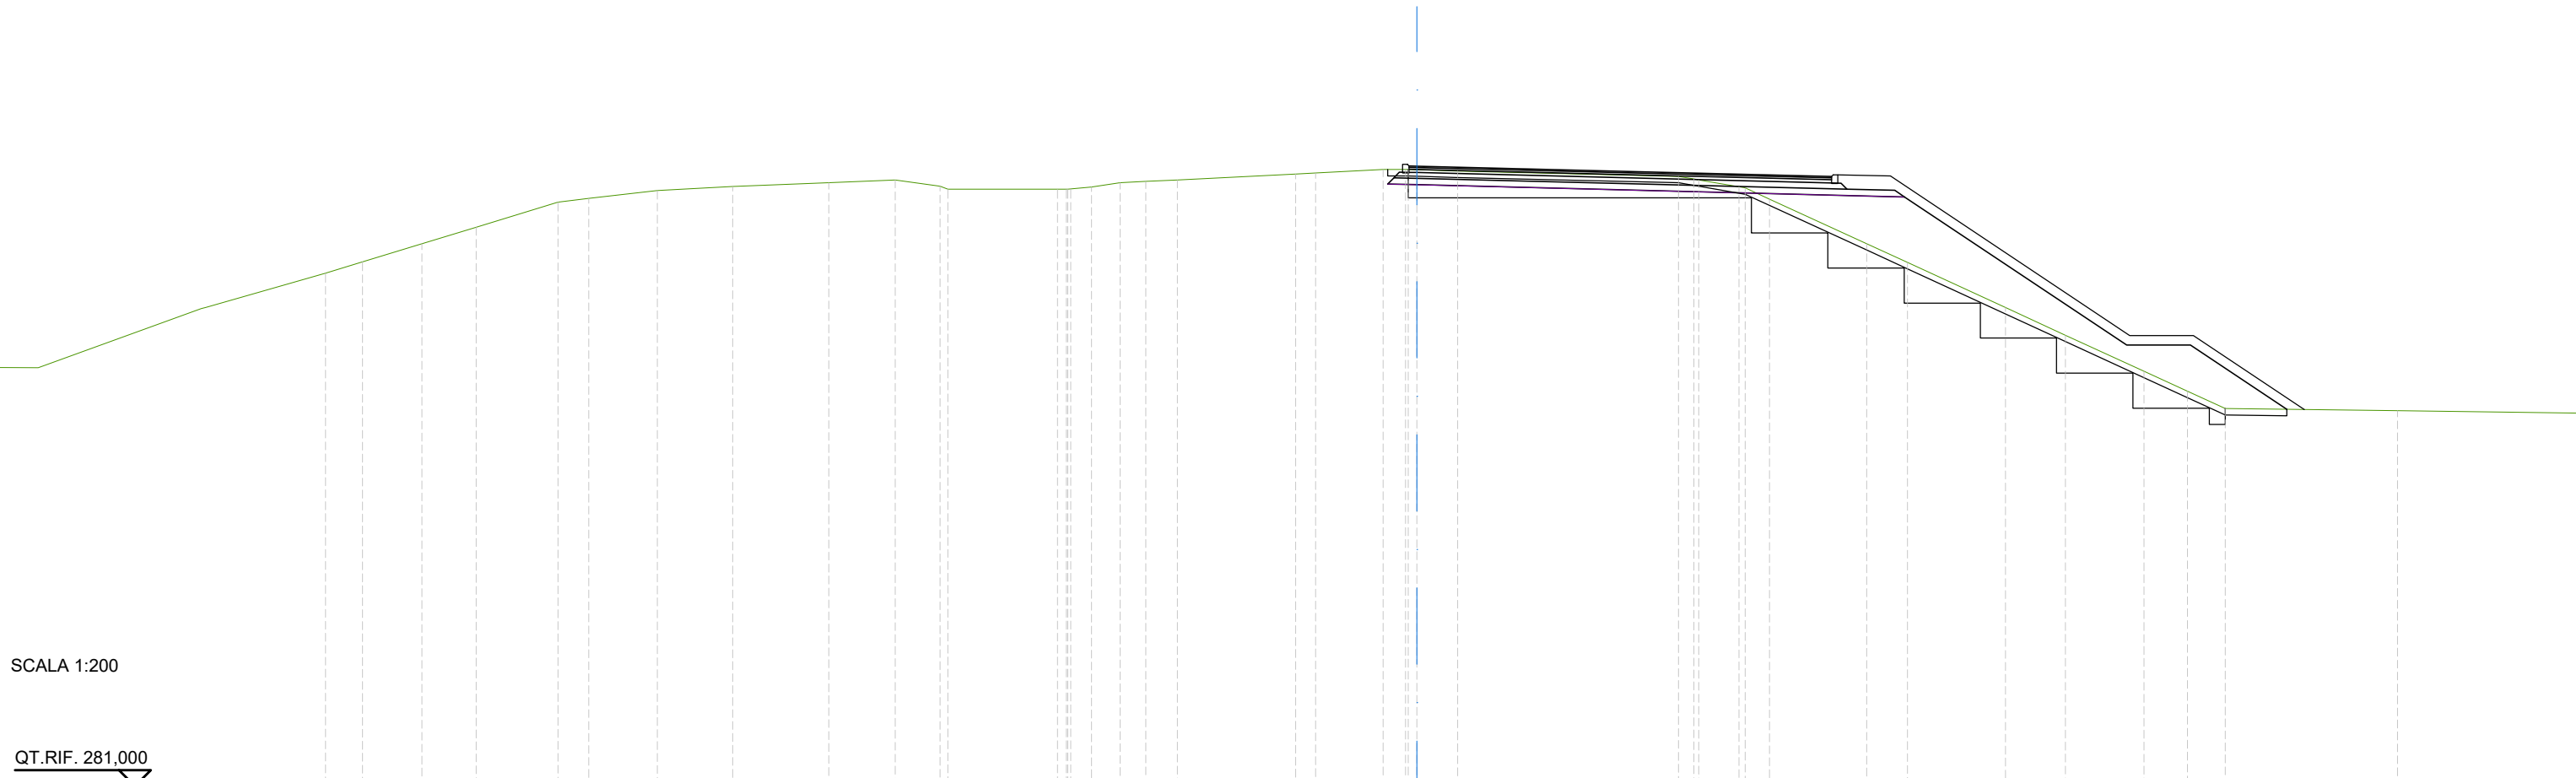

QUOTE TERRENO	297,08	297,43	298,00	298,52	299,30	299,42	299,67	299,80	299,91	300,00	299,80	299,71	299,71	299,77	299,91	299,95	300,00	300,18	300,22	300,32	300,32	300,32	300,27	300,11	300,00	299,78	299,40	298,00	297,41	296,00	295,13	294,00	293,37	292,83	292,77				
DIST.PARZIALI TERRENO	1,16	1,86	1,70	2,56	0,96	2,15	2,36	3,01	2,08	1,40	3,43	0,65	0,90	0,80	0,99	3,71	0,63	2,12	0,70	1,27	6,93	0,49	1,26	0,76	3,05	1,28	3,07	1,88	2,47	1,36	1,18	5,41							
DIST.PARZIALI PROGETTO																					0,92	15,29						6,97			2,00	3,02							
QUOTE USURA																					300,44	300,43	300,24				300,10												
DIST.PARZIALI USURA																					7,50		5,50																

SCAVI E BONIFICHE	
SCOTICO	16,84 m
STERRO	4,79 m ²
RILEVATI	
RILEVATO	17,69 m ²
TERRENO VEGETALE	16,85 m
SOVRASTRUTTURA STRADALE	
STRATO DI USURA	13,25 m
STRATO DI BINDER	13,25 m
STRATO DI BASE	13,25 m
MISTO CEMENTATO	2,86 m
STRATO DI FONDAZIONE	15,71 m
LAVORAZIONI	
COMPATTAZIONE PIANO DI POSA (IN TRINCEA)	16,22 m
GRADONI	26,00 m

ASSE: E45
 SEZIONE N.: E45 - 27
 QT. PROGETTO: 300,557
 DIST.PROG.: 575,000
 DIST.PREC.: 25,000
 DIST.SUCC.: 25,000

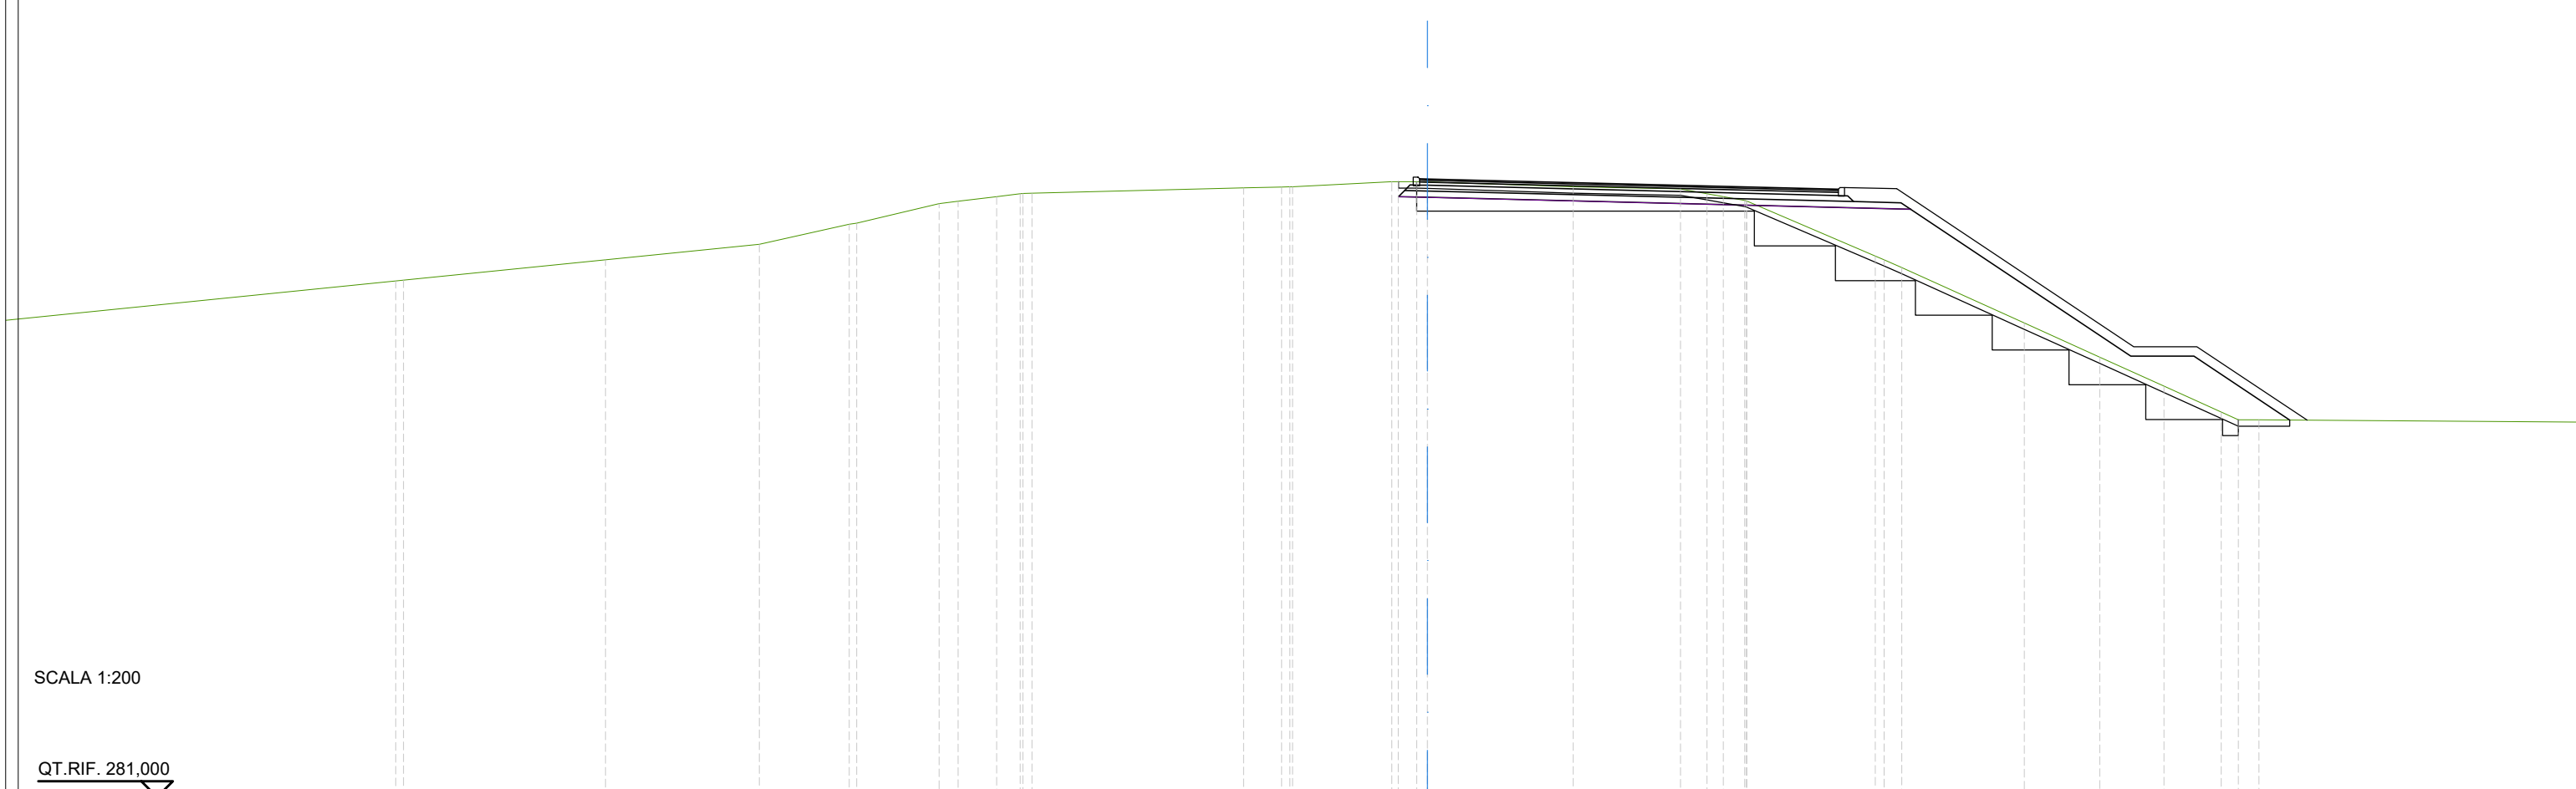


SCALA 1:200

QT.RIF. 281,000

QUOTE TERRENO	297,33 297,36	298,00	298,49	299,13 299,16	299,78 299,85	300,00 300,09 300,10	300,28	300,30 300,31	300,47 300,47 300,46	300,31	300,24 300,09 300,00 299,88 299,86	298,12 297,76	296,00	294,92	294,00	293,18 292,94 292,94			
DIST.PARZIALI TERRENO	6,39	4,86	2,85	2,60	0,60 1,22 0,75	6,70	1,20	3,15	0,58	4,61	3,40	0,83 0,52 0,68	4,07	0,57	3,88	2,38	2,04	1,81	0,54 0,65
DIST.PARZIALI PROGETTO									0,92		15,29		6,97		2,00	3,03			
QUOTE USURA									300,56 300,56		300,37		300,23						
DIST.PARZIALI USURA										7,50		5,50							

SCAVI E BONIFICHE	
SCOTICO	16,47 m
STERRO	5,91 m ²
RILEVATI	
RILEVATO	13,88 m ²
TERRENO VEGETALE	16,81 m
SOVRASTRUTTURA STRADALE	
STRATO DI USURA	13,25 m
STRATO DI BINDER	13,25 m
STRATO DI BASE	13,25 m
MISTO CEMENTATO	2,52 m
STRATO DI FONDAZIONE	15,71 m
LAVORAZIONI	
COMPATTAZIONE PIANO DI POSA (IN TRINCEA)	16,22 m
GRADONI	20,35 m

ASSE: E45
 SEZIONE N.: E45 - 28
 QT. PROGETTO: 300,685
 DIST.PROG.: 600,000
 DIST.PREC.: 25,000
 DIST.SUCC.: 25,000

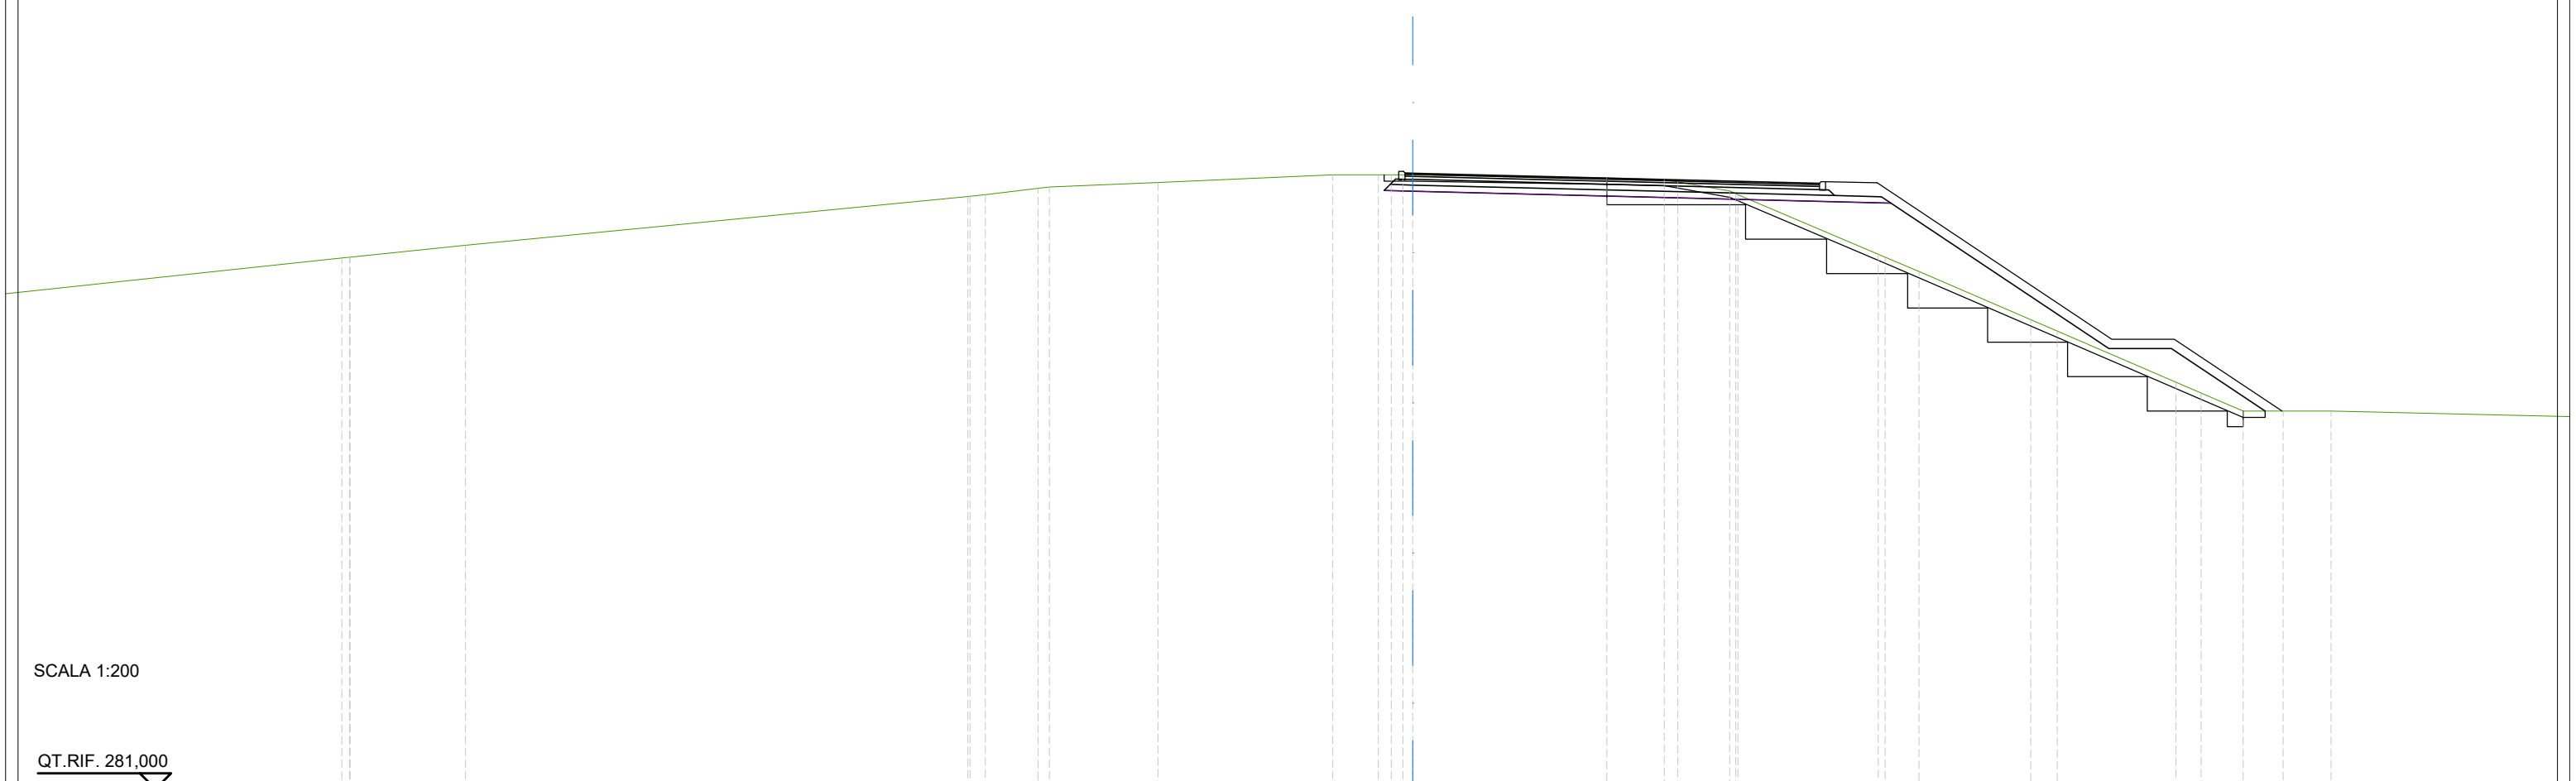


SCALA 1:200

QT.RIF. 281,000

QUOTE TERRENO	297,97 298,00	298,38	299,93 300,00	300,20 300,24	300,39	300,63	300,63 300,63 300,62	300,53	300,48 300,41	300,11 300,00	298,09 298,00	297,54	296,00 295,64	294,00 293,65	293,08	293,08 293,08
DIST.PARZIALI TERRENO	3,69	16,06	0,48 1,69	3,47	5,59	1,45	6,20	1,84	1,65	4,49	1,08 3,58	0,84 3,80	0,80 1,34	1,28	1,53	
DIST.PARZIALI PROGETTO						0,92	15,29				6,97	2,00	3,00			
QUOTE USURA							300,69 300,68	300,50		300,36						
DIST.PARZIALI USURA							7,50		5,50							

SCAVI E BONIFICHE	
SCOTICO	14,71 m
STERRO	0,17 m ²
RILEVATI	
RILEVATO	94,47 m ²
TERRENO VEGETALE	0,34 m
SOVRASTRUTTURA STRADALE	
STRATO DI USURA	13,25 m
STRATO DI BINDER	13,25 m
STRATO DI BASE	13,25 m
MISTO CEMENTATO	22,46 m
STRATO DI FONDAZIONE	14,27 m

ASSE: E45
 SEZIONE N.: E45 - 32
 QT. PROGETTO: 301,195
 DIST.PROG.: 700,000
 DIST.PREC.: 25,000
 DIST.SUCC.: 25,000

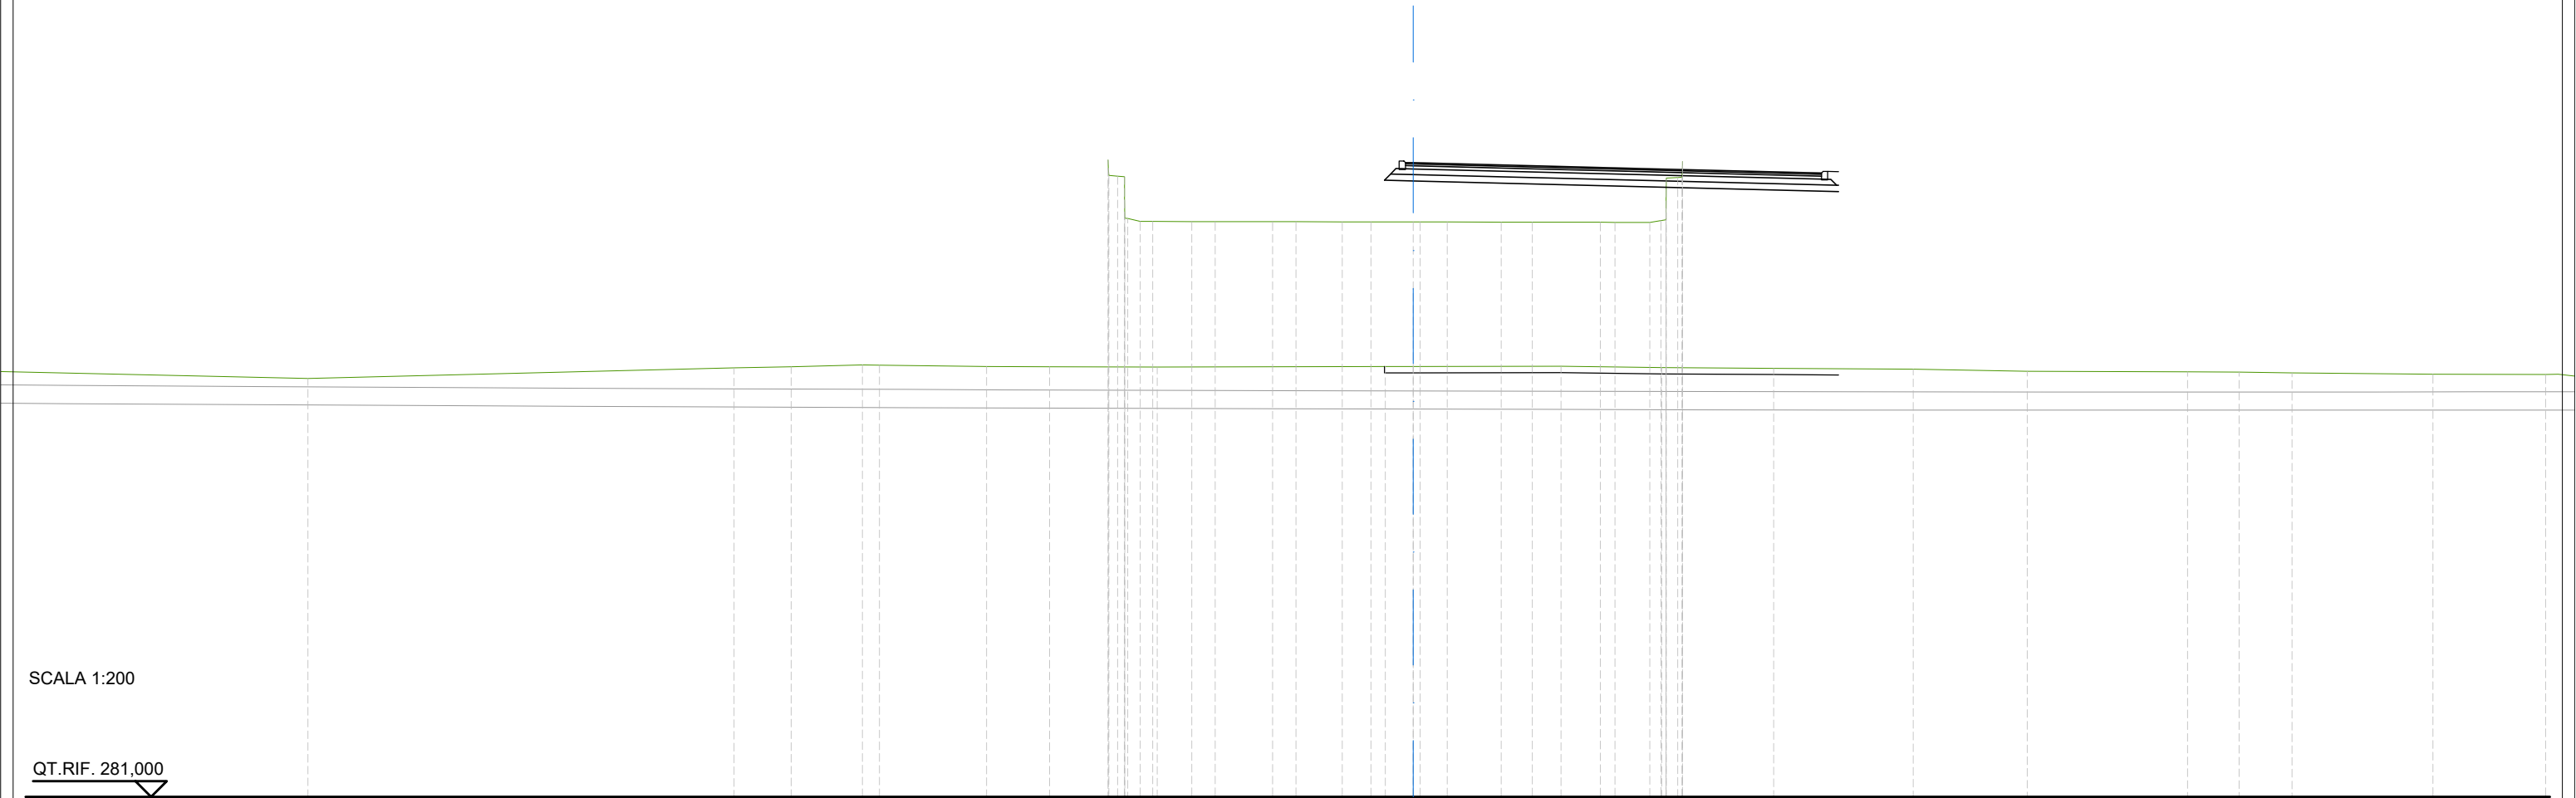

SCALA 1:200

QT.RIF. 281,000

QUOTE TERRENO	294,67	294,70	294,76	294,75	294,71	294,69	301,28	300,75	299,33	294,69	299,32	299,32	299,32	299,32	299,32	299,31	299,31	294,70	299,31	299,30	299,30	294,71	299,30	299,30	299,30	299,30	300,74	301,24	294,65	294,62	294,55	294,53	294,53	294,50	294,46
DIST.PARZIALI TERRENO	1,82	2,27	0,54	3,41	2,01	1,86			1,10	0,75	1,82	0,75	1,47	0,91	0,89	0,86	1,72	0,99	0,91	1,26	1,12			2,90	4,44	3,64	5,11	1,64	1,68	4,49					
DIST.PARZIALI PROGETTO																	0,92	13,54																	
QUOTE USURA																	301,20	301,20											301,01	300,87					
DIST.PARZIALI USURA																	7,50		5,50																

