
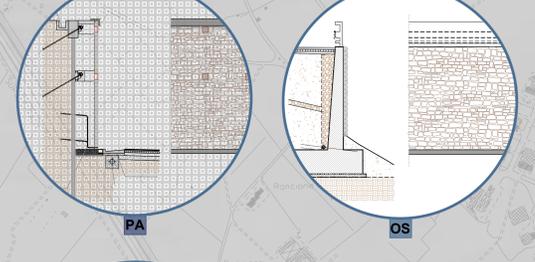
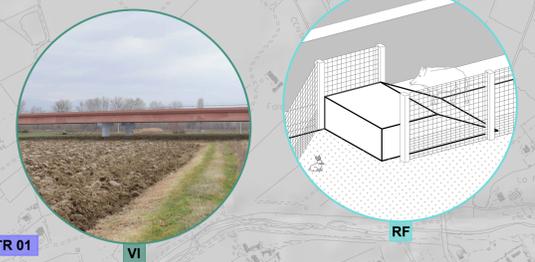
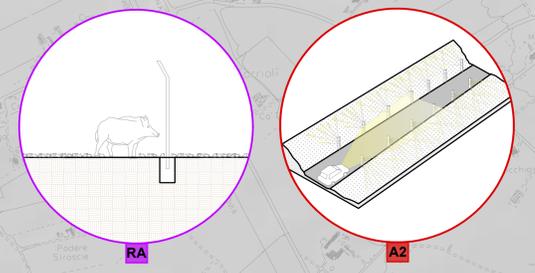


- Legenda**
- STRATEGIA DI PROGETTO**
- STR 01** Valorizzazione delle aree di svincolo e in prossimità di zone antropiche
 - STR 02** Ricicatura degli ambiti agrari
 - STR 03** Rinaturalizzazione dei corsi d'acqua
 - STR 04** Interventi di tutela della fauna e della microfauna
 - STR 05** Mitigazione degli effetti acustici derivanti dall'infrastruttura
 - STR 06** Ricicatura delle aree boscate e arbustive
 - STR 07** Interventi di inserimento paesaggistico dell'infrastruttura
 - STR 08** Ripristino delle aree di cantiere

- INTERVENTO DI PROGETTO**
- INTERVENTO FAUNISTICO**
- A2** Sistema di paline a catadiottri
 - RA** Recinzione per inibire attraversamento grandi mammiferi
 - RF** Rampe di fuga

- INTERVENTO OPERE D'ARTE**
- VI** Viadotto
 - CV** Cavalcavia
 - GA** Galleria
 - BS** Muro di sostegno
 - PA** Paratia

- INTERVENTO MITIGAZIONE ACUSTICA**
- BA** Barriera antirumore in acciaio corten semplice ed integrata

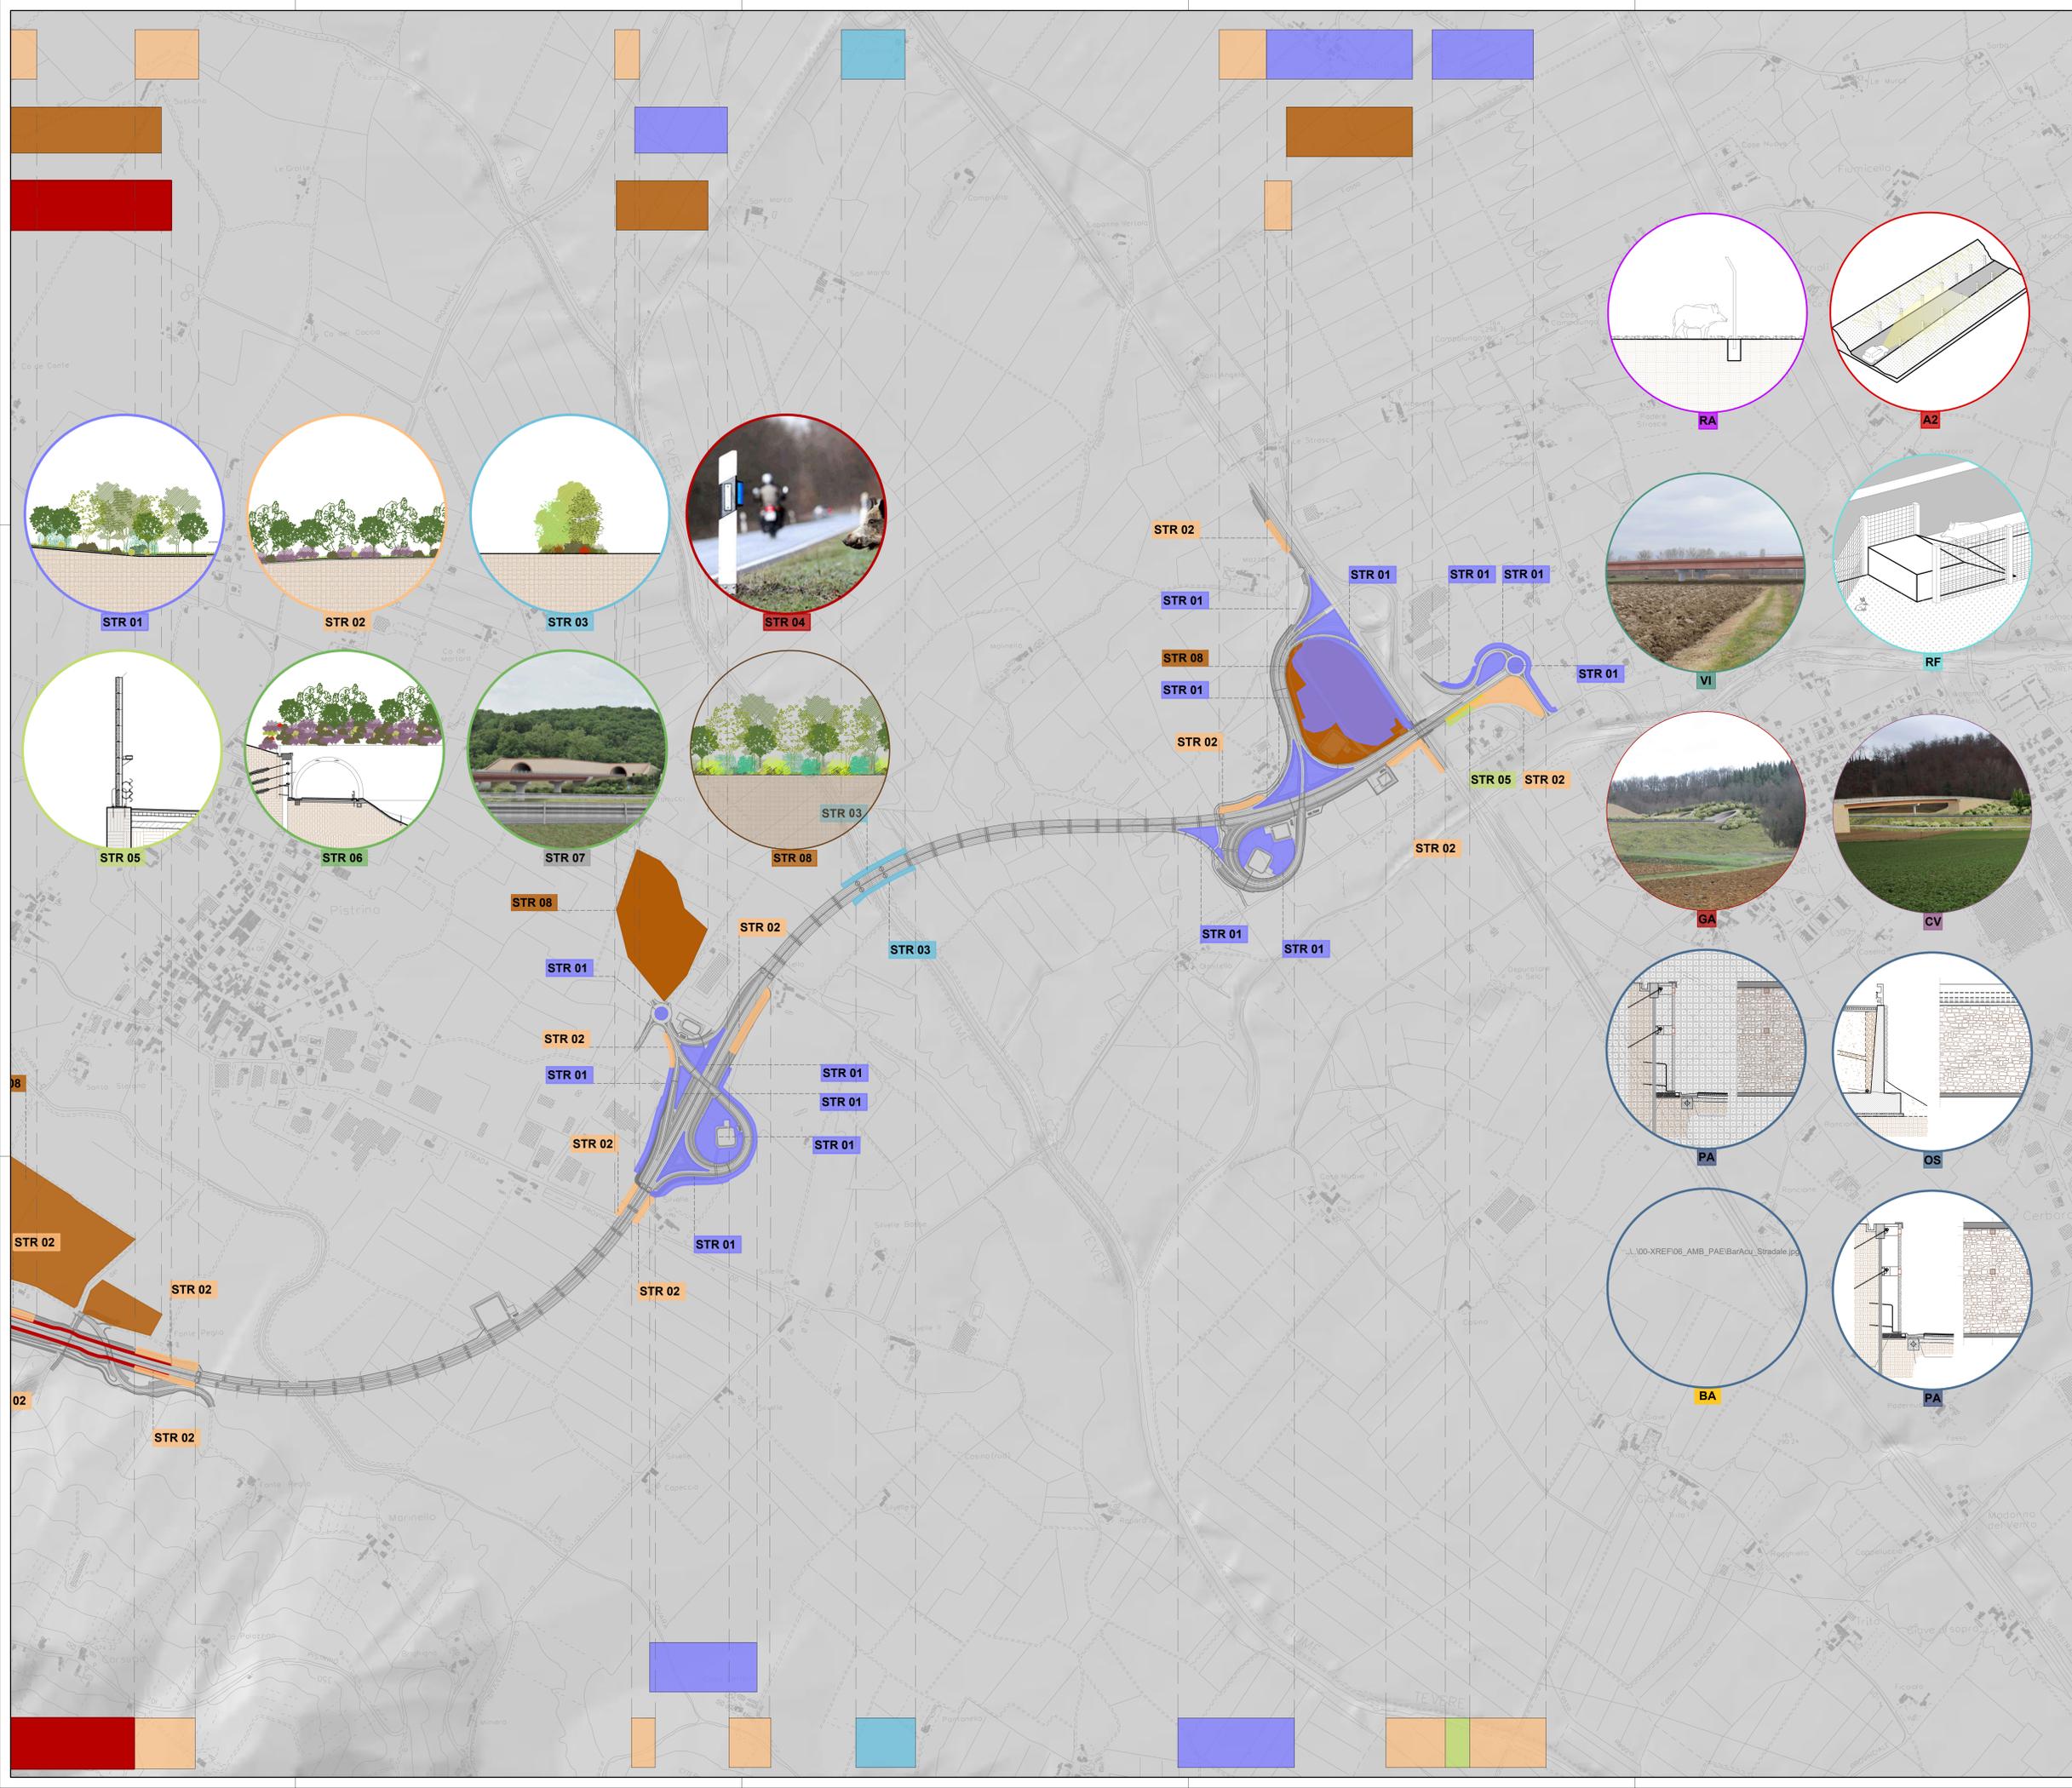

Sanas
GRUPPO FS ITALIANE

Direzione Progettazione e Realizzazione Lavori

**SGC Grosseto Fano (E78).
Tratto Nodo di Arezzo (S. Zeno) - Selci Lama (E45).
Adeguamento a 4 corsie del tratto Le Ville - Selci Lama (E45).
Lotto 7.**

PROGETTO DEFINITIVO PG 364

ANAS - DIREZIONE PROGETTAZIONE E REALIZZAZIONE LAVORI

| | | |
|---|--|---|
| IL GEOLOGO Dot. Geol. Salvatore Morino Ordine dei geologi della Regione Lazio n. 1069 | I PROGETTISTI SPECIALISTICI Ing. Ambrogio Signorelli Ordine Ingegneri Roma n. A55111 | PROGETTAZIONE ATI: GP INGENNERIA GESTIONE PROGETTI INGENNERIA s.r.l. |
| COORDINATORE PER LA SICUREZZA IN FASE DI PROGETTAZIONE Arch. Sesto Salvatore Vermiglio Ordine Architetti Provincia di Reggio Calabria n. 1270 | INGEGNERI RESPONSABILI Ing. Giuseppe Parfili Ordine Ingegneri Roma n. A2657 | coopprogetti engeko |
| L'ARCHITETTOLOGO Dot. ssa Maria Grazia Liseno Ordine MIPACT n. 1646 | INGEGNERI RESPONSABILI Ing. Giulio Müller Provincia di Roma n. 15754 | AIM INGEGNERIA ASSOCIATA ITALIANA |
| VISTO: IL RESP. DEL PROCEDIMENTO Ing. Michele Consumi | ING. GIUSEPPE RESTA Ordine Ingegneri Provincia di RC n. A2895 | IL PROGETTISTA RESPONSABILE DELL'INTEGRAZIONE DELLE SCELTE SPECIALISTICHE (DPR/207/2010 ART. 15 COMMA 2) Dot. Ing. GIORGIO GUIDUCCI Ordine Ingegneri Provincia di Roma n. 14035 |
| VISTO: IL RESP. DEL PROGETTO Arch. Pininf. Marco Calzavara | ING. GIUSEPPE RESTA Ordine Ingegneri Provincia di Roma n. 20629 | |

STUDIO DI IMPATTO AMBIENTALE
Inquadramento progettuale
Sintesi degli interventi di inserimento paesaggistico ed ambientale
Tav. 3 di 3

| CODICE PROGETTO | COMP. PROGETTO | LV. ANNO N.PROG. | NOME FILE | T00IA03AMBPL09A | REVISIONE | SCALA | |
|-----------------|--|------------------|--------------|-----------------|-----------|--------|----------------------------|
| DP | LO702G | D2110 | CODICE ELAB. | T00IA03AMBPL09A | A | 1:5000 | |
| D | | | | | | | |
| C | | | | | | | |
| B | | | | | | | |
| A | Emissione per istr. ANAS Prot. CDG.U.0439522 23-05-2024 Giugno '24 | | | | | | Uccellini Panfilì Guiducci |
| REV. | DESCRIZIONE | DATA | REDATTO | VERIFICATO | APPROVATO | | |