


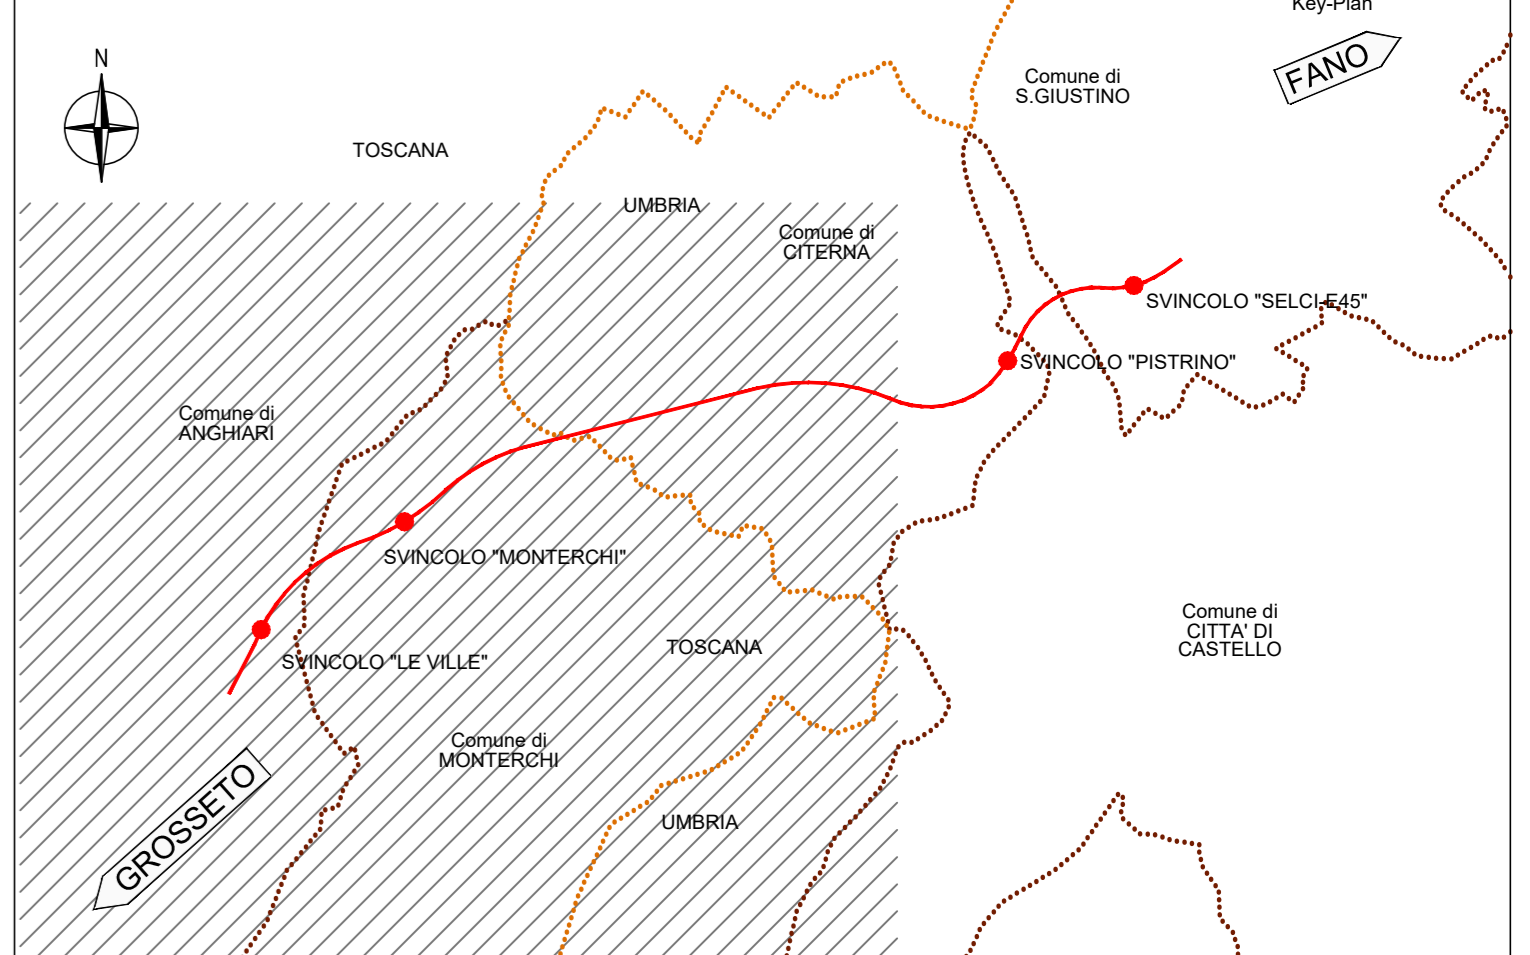

REGIONE : TOSCANA
 PROVINCIA : AREZZO
 COMUNE : MONTERCHI

REGIONE : UMBRIA
 PROVINCIA : PERUGIA
 COMUNE : CITERNA



- Displuvio fosso di guardia
- Tombino idraulico
- Embrice - passo 15 m
- Impianto di sollevamento
- Vasca di prima pioggia
- Vasca di raccolta sversamenti accidentali
- Bacino di laminazione e dispersione
- Rivestimento in massi Sp.30 cm
- Fosso di guardia rivestito in cls
- Fosso disperdente
- Collettore drenaggio in viadotto in acciaio zincato
- Cunetta alla francese
- Cunetta e collettore
- Canaletta in piattaforma
- Collettore con canaletta
- Collettore di trasferimento
- Collettore in galleria
- Quota di progetto
- Recapito
- Indicazione fosso rivestito in cls
- Indicazione fosso disperdente

- VPP Vasca di prima pioggia e raccolta sversamenti accidentali
- VL Vasca di laminazione
- VD Area di lagunaggio

REGIONE : TOSCANA
 PROVINCIA : AREZZO
 COMUNE : MONTERCHI



Direzione Progettazione e Realizzazione Lavori

**SGC Grosseto Fano (E78).
 Tratto Nodo di Arezzo (S. Zeno) - Selci Lama (E45).
 Adeguamento a 4 corsie del tratto Le Ville - Selci Lama (E45).
 Lotto 7.**

PROGETTO DEFINITIVO PG 364

ANAS - DIREZIONE PROGETTAZIONE E REALIZZAZIONE LAVORI

<p>IL GEOLOGO Dott. Geol. Salvatore Marino Ordine dei geologi della Regione Lazio n. 1069</p> <p>COORDINATORE PER LA SICUREZZA IN FASE DI PROGETTAZIONE Arch. Santo Salvatore Vermiglio Ordine Ingegneri Provincia di Reggio Calabria n. 1270</p> <p>L'ARCHITETTO Dott.ssa Maria Grazia Liseno Ordine Ingegneri Provincia di Roma n. 15754</p> <p>VISTO: IL RESP. DEL PROCEDIMENTO Ing. Michele Consumi</p> <p>VISTO: IL RESP. DEL PROGETTO Arch. Panof. Marco Calzavara</p>	<p>I PROGETTISTI SPECIALISTICI Ing. Ambrogio Signorelli Ordine Ingegneri Provincia di Roma n. A55111</p> <p>SECONDA PROGETTAZIONE Dott. Ing. Andrea Panfili Ordine Ingegneri Provincia di Roma n. A2857</p> <p>PROGETTAZIONE Dott. Ing. MORENO PANFILI Ordine Ingegneri Provincia di Roma n. 15754</p> <p>ING. GIOVANNI SAROLI Ordine Ingegneri Provincia di Roma n. A2895</p> <p>ING. GIUSEPPE ROSTA Ordine Ingegneri Provincia di Roma n. 20629</p>	<p>PROGETTAZIONE ATI: (Mandataria)</p> <p>GPI INGEGNERIA <small>GESTIONE PROGETTI INGEGNERIA s.r.l.</small></p> <p>cooprogetti engeko</p> <p>ING. GIORGIO GUIDUCCI Ordine Ingegneri Provincia di Roma n. 14035</p>
---	--	---

STUDIO DI IMPATTO AMBIENTALE
 Analisi ambientale - Geologia e acque
 Carta del reticolo idrografico e sistema di raccolta delle acque di piattaforma
 Tav. 01 di 02

CODICE PROGETTO	NOME FILE	REVISIONE	SCALA
COMP. PROGETTO	TO10A05AMBCT05B		
UV. ANNO N. PROG.			
ELAB.	T01 A05 AMB C T05	B	1:10.000

REV.	DESCRIZIONE	DATA	REDATTO	VERIFICATO	APPROVATO
B	Revisione per Intr. ANAS Prot. CDG.U.0439522 23-05-2024	Giugno '24	Gambini	Panfili	Guiducci
A	Emissione	Marzo '24	S. Marino	S. Marino	G. Guiducci