


REGIONE : TOSCANA
 PROVINCIA : AREZZO
 COMUNE : SANSEPOLCRO

REGIONE : UMBRIA
 PROVINCIA : AREZZO
 COMUNE : SAN GIUSTINO

REGIONE : TOSCANA
 PROVINCIA : AREZZO
 COMUNE : ANGIARI

REGIONE : UMBRIA
 PROVINCIA : PERUGIA
 COMUNE : CITERNA

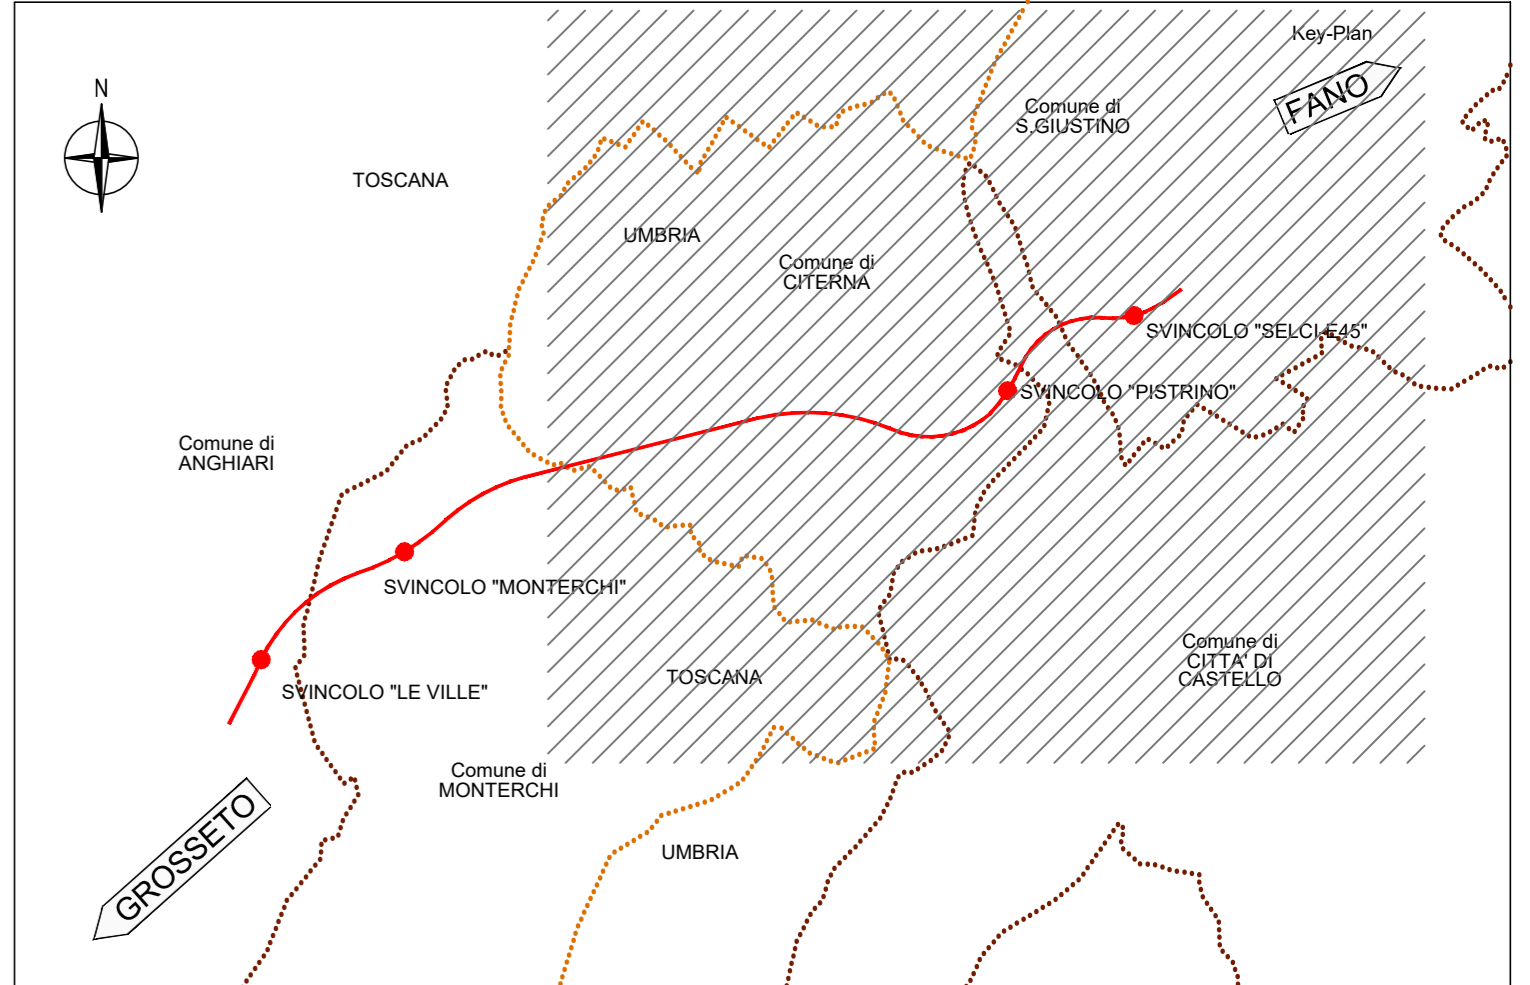

- Displuvio fosso di guardia
- Tombino idraulico
- Embrice - passo 15 m
- Impianto di sollevamento
- Vasca di prima pioggia
- Vasca di raccolta sversamenti accidentali
- Bacino di laminazione e dispersione
- Rivestimento in massi Sp.30 cm
- Fosso di guardia rivestito in cls
- Fosso disperdente
- Canaletta in scarpata
- Collettore drenaggio in viadotto in acciaio zincato
- Cunetta alla francese
- Cunetta e collettore
- Canaletta in piattaforma
- Collettore con canaletta
- Collettore di trasferimento
- Collettore in galleria
- Quota di progetto
- Recapito
- Indicazione fosso rivestito in cls
- Indicazione fosso disperdente

- Vasca di prima pioggia e raccolta sversamenti accidentali
- Vasca di laminazione
- Area di lagunaggio

Sanas
 GRUPPO FS ITALIANE
 Direzione Progettazione e Realizzazione Lavori

SGC Grosseto Fano (E78).
 Tratto Nodo di Arezzo (S. Zeno) - Selci Lama (E45).
 Adeguamento a 4 corsie del tratto Le Ville - Selci Lama (E45).
 Lotto 7.

PROGETTO DEFINITIVO PG 364

ANAS - DIREZIONE PROGETTAZIONE E REALIZZAZIONE LAVORI		
IL GEOLOGO Dott. Geol. Salvatore Marino Ordine dei geologi della Regione Lazio n. 1069	I PROGETTISTI SPECIALISTICI Ing. Ambrogio Signorelli Ordine Ingegneri Provincia di Roma n. A55111	PROGETTAZIONE ATI: (Mandatari) GP INGENNERIA GESTIONE PROGETTI INGEGNERIA s.r.l.
COORDINATORE PER LA SICUREZZA IN FASE DI PROGETTAZIONE Arch. Santo Salvatore Vermiglio Ordine Architetti Provincia di Reggio Calabria n. 1270	INGEGNERI RESPONSABILI DELLA PROGETTAZIONE Ing. Giovanni Panfili Ordine Ingegneri Provincia di Roma n. A2857 MORENO PANFILI INGEGNERIA S.p.A. Via Salaria n. 15754 Provincia di Roma n. 15754	IL PROGETTISTA RESPONSABILE DELL'INTEGRAZIONE DELLE SCELTE SPECIALISTICHE (DPR207/20 ART 15 COMMA 2) Dott. Ing. GIORGIO GUIDUCCI Ordine Ingegneri Provincia di Roma n. 14035
L'ARCHITETTO Dott. ssa Maria Grazia Liseno Studio ARCA s.p.a. n. 6446	ING. RESPONS. DEL PROCEDIMENTO Ing. Michele Consumi	ING. RESPONS. DEL PROCEDIMENTO Ing. Giuseppe Resto Ordine Ingegneri Provincia di Roma n. 20629
VISTO: IL REG. DEL PROGETTO Arch. Panfili, Marco Calzavara	VISTO: IL REG. DEL PROCEDIMENTO Ing. Giuseppe Resto	VISTO: IL REG. DEL PROCEDIMENTO Dott. Ing. GIORGIO GUIDUCCI

STUDIO DI IMPATTO AMBIENTALE
 Analisi ambientale - Geologia e acque
 Carta del reticolo idrografico e sistema di raccolta delle acque di piattaforma
 Tav. 02 di 02

CODICE PROGETTO	NOME FILE	REVISIONE	SCALA
COMP. PROGETTO	UV. ANNO N. PROG.		
DP LO702G D2110	TOIA05AMBCT06B	B	1:10.000
D			
C			
B	Revisione per Intr. ANAS Prot. CDG.U.0439522 23-05-2024	Giugno '24	Gambini Panfili Guiducci
A	Emissione	Marzo '24	S. Marino S. Marino G. Guiducci
REV.	DESCRIZIONE	DATA	REDATTO VERIFICATO APPROVATO