L E G E N D A		
Nr.	Simb.	DESCRIZIONE
1	Q.m.t.a.	Quadro magazzino temperatura ambiente
2	Q.uff.1	Quadro uffici 1
3	Q.uff.2	Quadro uffici 2
4		Conduttura in canale
5		Conduttura interrata
6		Conduttura in tubo
7		Conduttura in blindoluce
8		Testata di alimentazione per blindoluce
9		Scatola di derivazione da esterno IP44 minimo
10		Pozzetto ispezionabile 500x500mm carrabile
11		Pulsante di emergenza impianto elettrico

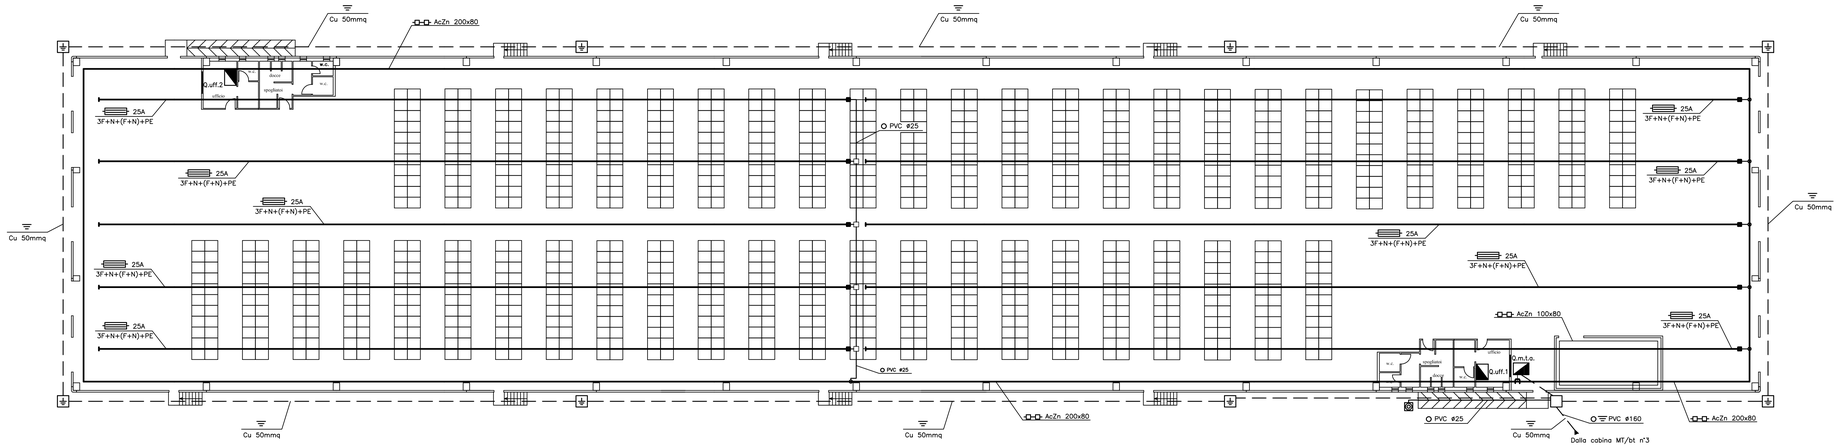

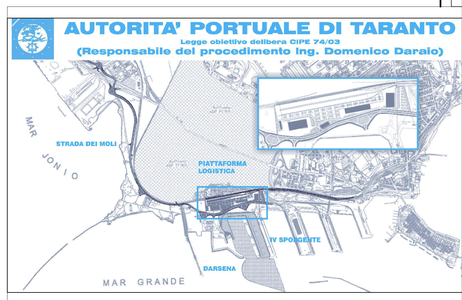

revisione	data	descrizione revisione	disegnato	verificato	approvato
01	29-09-2006	Prima emissione	M.Canonero	A.Panizza	G.Gaddo

SOCIETA' DI PROGETTO:

TARANTO LOGISTICA S.p.A.

AUTORITA' PORTUALE TARANTO

Progettista

SINA

Consulenti Progettisti

PROFERT s.a.s. INGEGNERIA E SISTEMI

progetti e ambiente

Il Direttore Tecnico (Dott. Ing. Andrea PANEZAI)

PIASTRA PORTUALE DI TARANTO

Disegno n°

123-700 E 1 U C G I 7 4 0

Titolo

PROGETTO DEFINITIVO
PIATTAFORMA LOGISTICA
MAGAZZINO TEMPERATURA AMBIENTE
DISTR. CANALIZ. PRINCIPALI ED IMPIANTO DI TERRA

Nome File	Tipo doc.	derivato da	formato	scala	foglio	di
E1UCGI740_REV_01.DWG	LSH		A0	1:200	1	1

SINA SpA Milano	123	700	D	0	–	0	00	00	00	00	–	0	0
	Cliente		Codice Impianto			Lotto	Tipo	Area	E. or.	V		E.	Rev.