


REGIONE : TOSCANA
PROVINCIA : AREZZO
COMUNE : AREZZO

REGIONE : TOSCANA
PROVINCIA : AREZZO
COMUNE : ANGIARI

REGIONE : TOSCANA
PROVINCIA : AREZZO
COMUNE : MONTERCHI

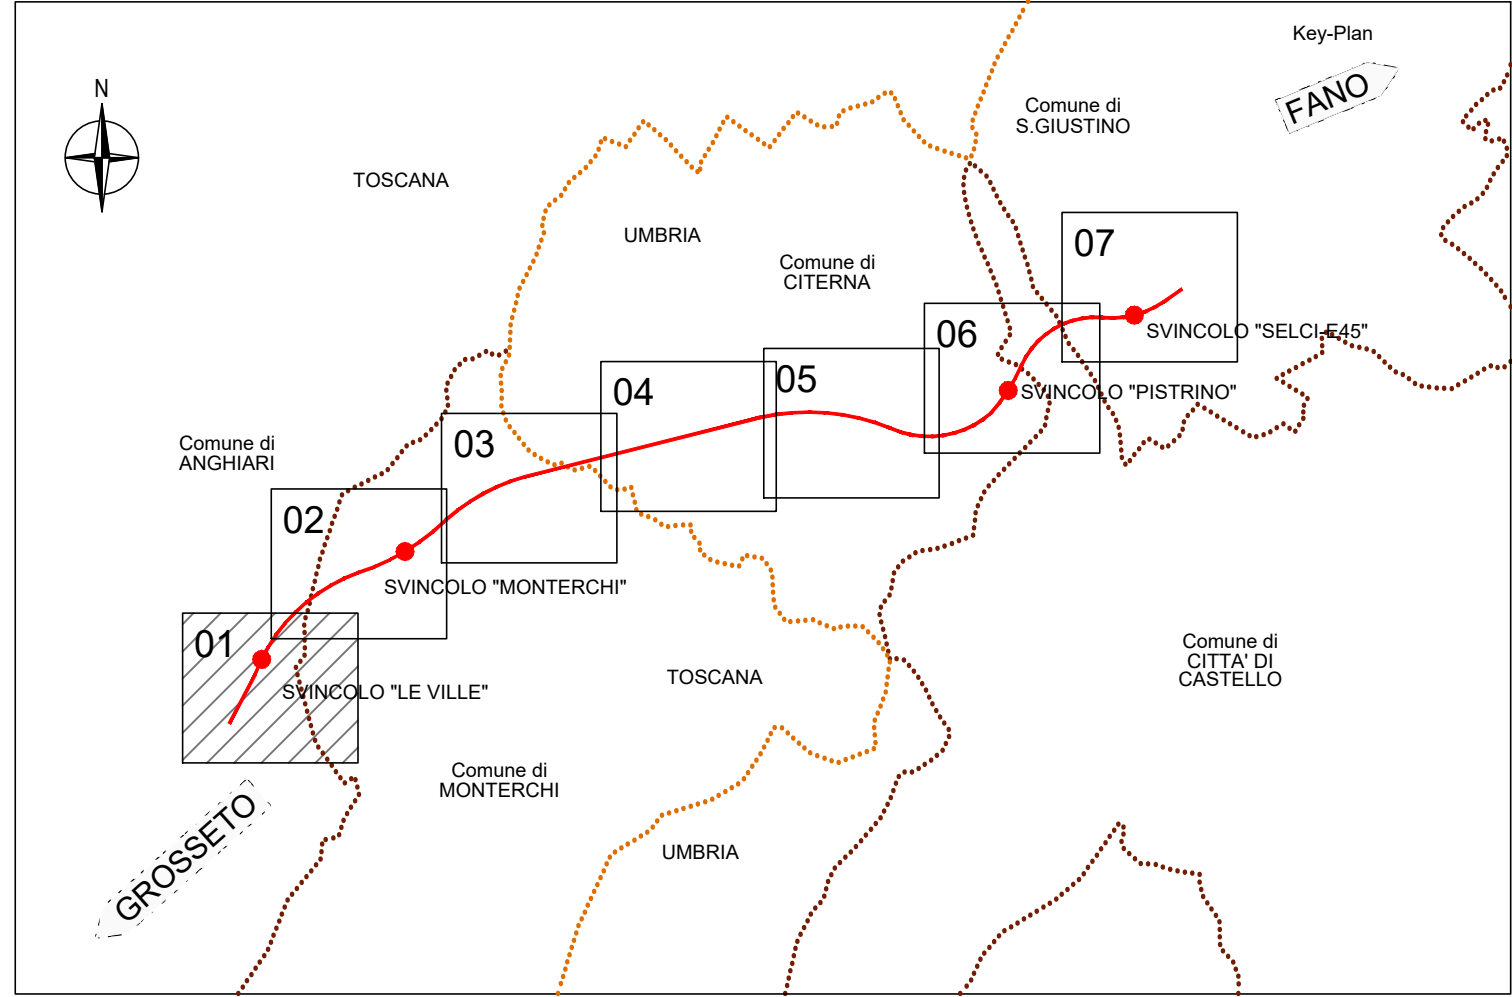

Legenda

STRATEGIA DI PROGETTO

- STR 01** STR 01 - Valorizzazione delle aree di svincolo e in prossimità di zone antropiche
- STR 02** STR 02 - Riscultura degli ambiti agrari
- STR 03** STR 03 - Rinaturalizzazione dei corsi d'acqua
- STR 04** STR 04 - Interventi di tutela della fauna e della microfauna
- STR 05** STR 05 - Mitigazione degli effetti acustici derivanti dall'infrastruttura
- STR 06** STR 06 - Riscultura delle aree boscate e arbustive
- STR 07** STR 07 - Interventi di inserimento paesaggistico dell'infrastruttura
- STR 08** STR 08 - Ripristino delle aree di cantiere

INTERVENTO DI PROGETTO

INTERVENTO FAUNISTICO

- A2** Sistema di paline a catadiottri
- A3** Mantenimento dei passaggi già esistenti
- RA** Recinzione per inibire attraversamento grandi mammiferi
- RF** Rampe di fuga

INTERVENTO OPERE D'ARTE

- VI** Viadotto
- ST** Sottovia
- CV** Cavalcavia
- GA** Galleria
- MS** Muro di sostegno
- PA** Paratia
- CA** Cabina impianti

INTERVENTO MITIGAZIONE ACUSTICA

- BA** Barriera antirumore in acciaio corten semplice ed integrata

INTERVENTO MITIGAZIONE IDRAULICA

- VPP** Vasca di prima pioggia e raccolta sversamenti accidentali
- VL** Vasca di laminazione
- VD** Vasca di lagunaggio

INTERVENTO OPERE A VERDE

COD.	SPECIE
S1	Filari di Cipresso e Carpino nero
S2	Filari di Roverella
S3	Gruppi di Evonimo
S4	Siepe arbustiva mista
S5	Gruppi di alberi e arbusti misto
S6	Siepe arboreo-arbustiva
S7	Filari di Roverella e Acero campestre
S8	Gruppi di alberi misto di latifoglie
S9	Siepe di arbusti termofili
S10	Filari di Cerro
S11	Rotatoria svincolo "Le Ville"
S12	Rotatoria Svincolo "Monterchi"
S13	Rotatoria Svincolo "Pistino"
S14	Rotatoria Svincolo "Selci-E45"
S15	Fascia ripariale arbustiva
S16	Fascia ripariale arboreo-arbustiva
S17	Fascia arboreo arbustiva - ripristino cantiere
S18	Fascia arboreo arbustiva - ripristino cantiere



Direzione Progettazione e Realizzazione Lavori

SGC Grosseto Fano (E78).
Tratto Nodo di Arezzo (S. Zeno) - Selci Lama (E45).
Adeguamento a 4 corsie del tratto Le Ville - Selci Lama (E45).
Lotto 7.

PROGETTO DEFINITIVO

PG 364

ANAS - DIREZIONE PROGETTAZIONE E REALIZZAZIONE LAVORI

IL GEOLOGO Dott. Geol. Salvatore Morino Ordine dei geologi della Regione Lazio n. 1069	I PROGETTISTI SPECIALISTICI Ing. Ambrogio Signorotti Ordine Ingegneri Roma n. A35111	PROGETTAZIONE ATI: (Mandatari) GP INGENNERIA GESTIONE PROGETTI INGENNERIA s.r.l. (Mandante)
COORDINATORE PER LA SICUREZZA IN FASE DI PROGETTAZIONE Arch. Santo Salvatore Vismoglio Ordine Architetti Provincia di Reggio Calabria n. 1270	PROGETTISTI SPECIALISTICI Ing. Giovanni Panfilii Ordine Ingegneri Roma n. A2857	(Mandante) coopprogetti engeko (Mandante)
L'ARCHEOLOGO Dott.ssa Maria Grazia Liso Elenco IMACT n. 1646	Ing. Giovanni Suroci Ordine Ingegneri Provincia di Roma n. 15754	(Mandante) AIM (Mandante)
VISTO IL RESP. DEL PROCEDIMENTO Ing. Michele Consumi	Ing. Giuseppe Resta Ordine Ingegneri Provincia di Roma n. 20629	IL PROGETTISTA RESPONSABILE DELL'INTEGRAZIONE DELLE PROVAZIONI SPECIALISTICHE (DPR207/10 ART. 15 COMMA 2) Dott. Ing. GIORGIO GUIDUCI Ordine Ingegneri Provincia di Roma n. 14035
VISTO IL RESP. DEL PROGETTO Arch. Prof. Marco Calzavara		

Interventi di inserimento paesaggistico ed ambientale

Planimetrie degli interventi di mitigazione

Interventi di mitigazione - Planimetria

Tav. 1 di 7

CODICE PROGETTO	NOME FILE	T01A32AMBPL01B	REVISIONE	SCALA
COMP. PROGETTO	UV. ANNO N. PROG.			
DP L0702G D2110				
CODICE ELAB.	T011A32AMBPL01		B	1:2000
D				
C				
B	Revisione per istr. ANAS Prot. CDG.U.0439522 23-05-2024	Giugno '24	Uccellini	Panfilii
A	Emissione	Marzo '24	Uccellini	Panfilii
REV.	DESCRIZIONE	DATA	REDATTO	VERIFICATO
				APPROVATO