
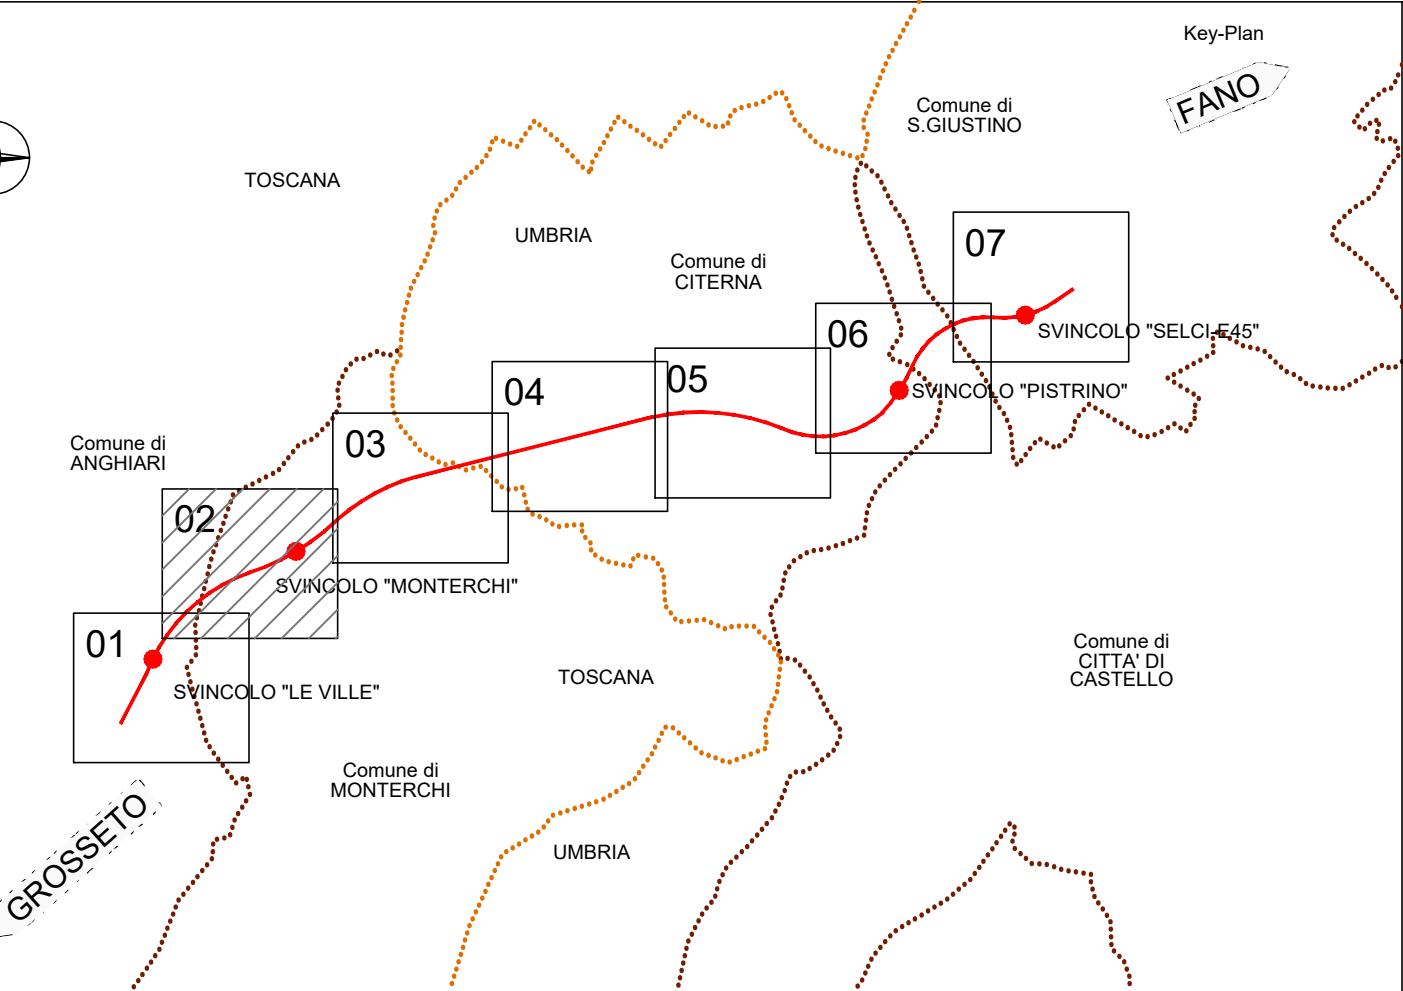


REGIONE : TOSCANA
PROVINCIA : AREZZO
COMUNE : ANGHIARI

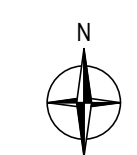

Legenda

STRATEGIA DI PROGETTO

STR 01	STR 01 - Valorizzazione delle aree di svincolo e in prossimità di zone antropiche
STR 02	STR 02 - Riapertura degli ambiti agrari
STR 03	STR 03 - Rinaturalizzazione dei corsi d'acqua
STR 04	STR 04 - Interventi di tutela della fauna e della microfauna
STR 05	STR 05 - Mitigazione degli effetti acustici derivanti dall'infrastruttura
STR 06	STR 06 - Riapertura delle aree boscate e arbustive
STR 07	STR 07 - Interventi di inserimento paesaggistico dell'infrastruttura
STR 08	STR 08 - Ripristino delle aree di cantiere

INTERVENTO DI PROGETTO

INTERVENTO FAUNISTICO

A2	Sistema di paline e catadiottri
A3	Mantenimenti dei passaggi già esistenti
RA	Recinzione per inibire attraversamento grandi mammiferi
RF	Rampe di fuga

INTERVENTO OPERE D'ARTE

VI	Viadotto
ST	Sottovia
CV	Cavalcavia
GA	Galleria
MS	Muro di sostegno
PA	Paratia
CA	Cabina impianti

INTERVENTO MITIGAZIONE ACUSTICA

BA	Barriera antirumore in acciaio corten semplice ed integrale
-----------	---

INTERVENTO MITIGAZIONE IDRAULICA

VPP	Vasca di prima pioggia e raccolta sversamenti accidentali
VL	Vasca di laminazione
VD	Vasca di lagunaggio

INTERVENTO OPERE A VERDE

COD.	SPECIE
S1	Filari di Cipresso e Carpino nero
S2	Filari di Roverella
S3	Gruppi di Evonimo
S4	Siepe arbustiva mista
S5	Gruppi di alberi e arbusti misto
S6	Siepe arboreo-arbustiva
S7	Filari di Roverella e Acero campestre
S8	Gruppi di alberi misto di latifoglie
S9	Siepe di arbusti termofili
S10	Filari di Cerro
S11	Rotatoria svincolo "Le Ville"
S12	Rotatorie Svincolo "Monterchi"
S13	Rotatoria Svincolo "Pistrino"
S14	Rotatoria Svincolo "Selci-E45"
S15	Fascia ripariale arbustiva
S16	Fascia ripariale arboreo-arbustiva
S17	Fascia arboreo arbustiva - ripristino cantiere
S18	Fascia arboreo arbustiva - ripristino cantiere



Direzione Progettazione e Realizzazione Lavori

SGC Grosseto Fano (E78).
Tratto Nodo di Arezzo (S. Zeno) - Selci Lama (E45).
Adeguamento a 4 corsie del tratto Le Ville - Selci Lama (E45).
Lotto 7.

PROGETTO DEFINITIVO

PG 364

ANAS - DIREZIONE PROGETTAZIONE E REALIZZAZIONE LAVORI

IL GEOLOGO Dott. Geol. Salvatore Morino Ordine dei geologi della Regione Lazio n. 1069	I PROGETTISTI SPECIALISTICI Ing. Ambrogio Signorini Ordine Ingegneri Provincia di Roma n. A35111	PROGETTAZIONE ATI: (Mandatario) GP INGENNERIA GESTIONE PROGETTI INGENNERIA s.r.l. (Mandante)
COORDINATORE PER LA SICUREZZA IN FASE DI PROGETTAZIONE Arch. Santo Salvatore Vermiglio Ordine Architetti Provincia di Reggio Calabria n. 1270	SECONDO PROGETTISTA Ing. Roberto Panfilì Ordine Ingegneri Provincia di Roma n. A2857	(Mandante) coopprogetti engeko (Mandante)
L'ARCHITETTO Dott.ssa Maria Grazia Leno Studio M&M&C n. 3646	Ing. Giovanni Sursi Ordine Ingegneri Provincia di Roma n. A2895	(Mandante) AIM (Mandante)
VISTO IL RESP. DEL PROCEDIMENTO Ing. Michele Consumi	Ing. Giuseppe Resta Ordine Ingegneri Provincia di Roma n. 20629	IL PROGETTISTA RESPONSABILE DELL'INTEGRAZIONE E DELL'ATTUALIZZAZIONE Dott. Ing. GIORGIO GUIDUCI Ordine Ingegneri Provincia di Roma n. 34035
VISTO IL RESP. DEL PROGETTO Arch. Prof. Marco Calzavara		

Interventi di inserimento paesaggistico ed ambientale

Planimetrie degli interventi di mitigazione

Interventi di mitigazione - Planimetria

Tav. 2 di 7

CODICE PROGETTO	NOME FILE	REVISIONE	SCALA
COMP. PROGETTO	T01A32AMBPL02B		
DP L0702G D2110	CODICE ELAB. T01A32AMBPL02	B	1:2000
D			
C			
B	Revisione per istr. ANAS Prot. CDG.U.0439522 23-05-2024	Giugno '24	Uccellini Panfilì Guiducci
A	Emissione	Marzo '24	Uccellini Panfilì Guiducci
REV.	DESCRIZIONE	DATA	REDATTO VERIFICATO APPROVATO

REGIONE : TOSCANA
PROVINCIA : AREZZO
COMUNE : MONTERCHI