


REGIONE : UMBRIA
PROVINCIA : PERUGIA
COMUNE : CITERNA

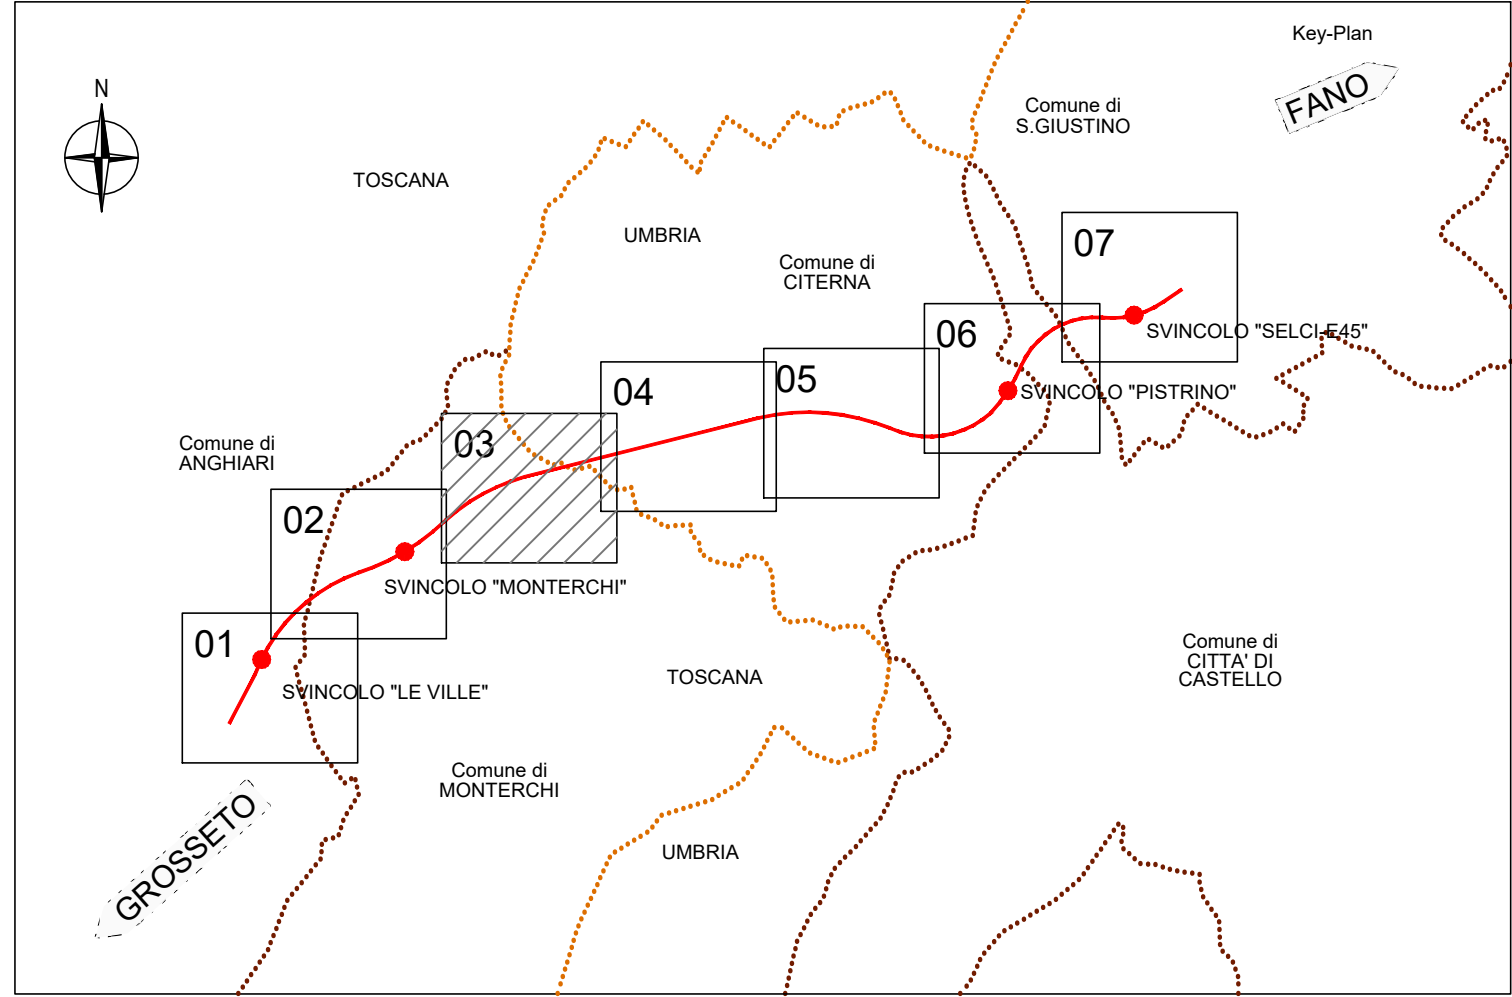

Legenda

STRATEGIA DI PROGETTO

- | | |
|--------|---|
| STR 01 | STR 01 - Valorizzazione delle aree di svincolo e in prossimità di zone antropiche |
| STR 02 | STR 02 - Ricucitura degli ambiti agrari |
| STR 03 | STR 03 - Rinaturalizzazione dei corsi d'acqua |
| STR 04 | STR 04 - Interventi di tutela della fauna e della dell'infrastruttura |
| STR 05 | STR 05 - Mitigazione degli effetti acustici derivanti dall'infrastruttura |
| STR 06 | STR 06 - Ricucitura delle aree boscate e arbustive |
| STR 07 | STR 07 - Interventi di inserimento paesaggistico dell'infrastruttura |
| STR 08 | STR 08 - Ripristino delle aree di cantiere |

INTERVENTO DI PROGETTO

INTERVENTO FAUNISTICO

- | | |
|----|---|
| A2 | Sistema di paline a catadiottri |
| A3 | Mantenimenti dei passaggi già esistenti |
| RA | Resistenza per inibire attraversamento grandi mammiferi |
| RF | Resistenza per inibire attraversamento grandi mammiferi |

INTERVENTO OPERE D'ARTE

- | | |
|----|------------------|
| VI | Viadotto |
| ST | Sottovia |
| CV | Cavalcatriva |
| GA | Galleria |
| PA | Muro di sostegno |
| PR | Paratia |
| CA | Cabina impianti |

INTERVENTO MITIGAZIONE ACUSTICA

- | | |
|----|---|
| BA | Barriera antirumore in acciaio corten semplice ed integrali |
|----|---|

INTERVENTO MITIGAZIONE IDRAULICA

- | | |
|-----|---|
| VPP | Vasca di prima pioggia e raccolta sversamenti accidentali |
| VL | Vasca di laminazione |
| VD | Vasca di lagunaggio |

INTERVENTO OPERE A VERDE

- | COD. | SPECIE |
|------|--|
| S1 | Filari di Cipresso e Carpino nero |
| S2 | Filari di Roverella |
| S3 | Gruppi di Evonimo |
| S4 | Siepe arbustiva mista |
| S5 | Gruppi di alberi e arbusti misto |
| S6 | Siepe arboreo-arbustiva |
| S7 | Filari di Roverella e Acero campestre |
| S8 | Gruppi di alberi misto di latifoglie |
| S9 | Siepe di arbusti termofili |
| S10 | Filari di Cerro |
| S11 | Rotatoria svincolo "Le Ville" |
| S12 | Rotatoria svincolo "Monterchi" |
| S13 | Rotatoria svincolo "Pistrino" |
| S14 | Rotatoria svincolo "Selci-E45" |
| S15 | Fascia ripariale arbustiva |
| S16 | Fascia ripariale arboreo-arbustiva |
| S17 | Fascia arboreo arbustiva - ripristino cantiere |
| S18 | Fascia arboreo arbustiva - ripristino cantiere |



Direzione Progettazione e Realizzazione Lavori

SGC Grosseto Fano (E78).
Tratto Nodo di Arezzo (S. Zeno) - Selci Lama (E45).
Adeguamento a 4 corsie del tratto Le Ville - Selci Lama (E45).
Lotto 7.

PROGETTO DEFINITIVO

PG 364

ANAS - DIREZIONE PROGETTAZIONE E REALIZZAZIONE LAVORI

IL GEOLOGO Dott. Geol. Salvatore Morino Ordine dei geologi della Regione Lazio n. 1009	I PROGETTISTI SPECIALISTICI Ing. Ambrogio Signorotti Ordine Ingegneri Provincia di Roma n. A35111	PROGETTAZIONE ATI: (Mandatari) GP INGENNERIA GESTIONE PROGETTI INGENNERIA srl (Mandante)
COORDINATORE PER LA SICUREZZA IN FASE DI PROGETTAZIONE Arch. Santo Salvatore Vismillo Ordine Architetti Provincia di Reggio Calabria n. 1270	SECONDO PROGETTISTA Ing. Ambrogio Signorotti Ordine Ingegneri Provincia di Roma n. A35111	(Mandante)
L'ARCHEOLOGO Dott.ssa Maria Grazia Liso Elenco IMACT n. 1646	Ing. Giovanni Suroci Ordine Ingegneri Provincia di Roma n. 15754	(Mandante)
VISTO IL RESP. DEL PROCEDIMENTO Ing. Michele Consumi	Ing. Giuseppe Resta Ordine Ingegneri Provincia di Roma n. 20629	(Mandante)
VISTO IL RESP. DEL PROGETTO Arch. Panfilo Marco Calzavara	Dott. Ing. GIORGIO GUIDUCCI Ordine Ingegneri Provincia di Roma n. 14035	(Mandante)

Interventi di inserimento paesaggistico ed ambientale
Planimetrie degli interventi di mitigazione
Interventi di mitigazione - Planimetria
Tav. 3 di 7

CODICE PROGETTO	NOME FILE	REVISIONE	SCALA
COMP. PROGETTO DIP LO702G D2110	T01A32AMBPL03B	B	1:2000
D			
C			
B	Revisione per istr. ANAS Prot. CDG.U.0439522 23-05-2024	Giugno '24	Uccellini Panfilo Guiducci
A	Emissione	Marzo '24	Uccellini Panfilo Guiducci
REV.	DESCRIZIONE	DATA	REDATTO VERIFICATO APPROVATO

REGIONE : TOSCANA
PROVINCIA : AREZZO
COMUNE : MONTERCHI