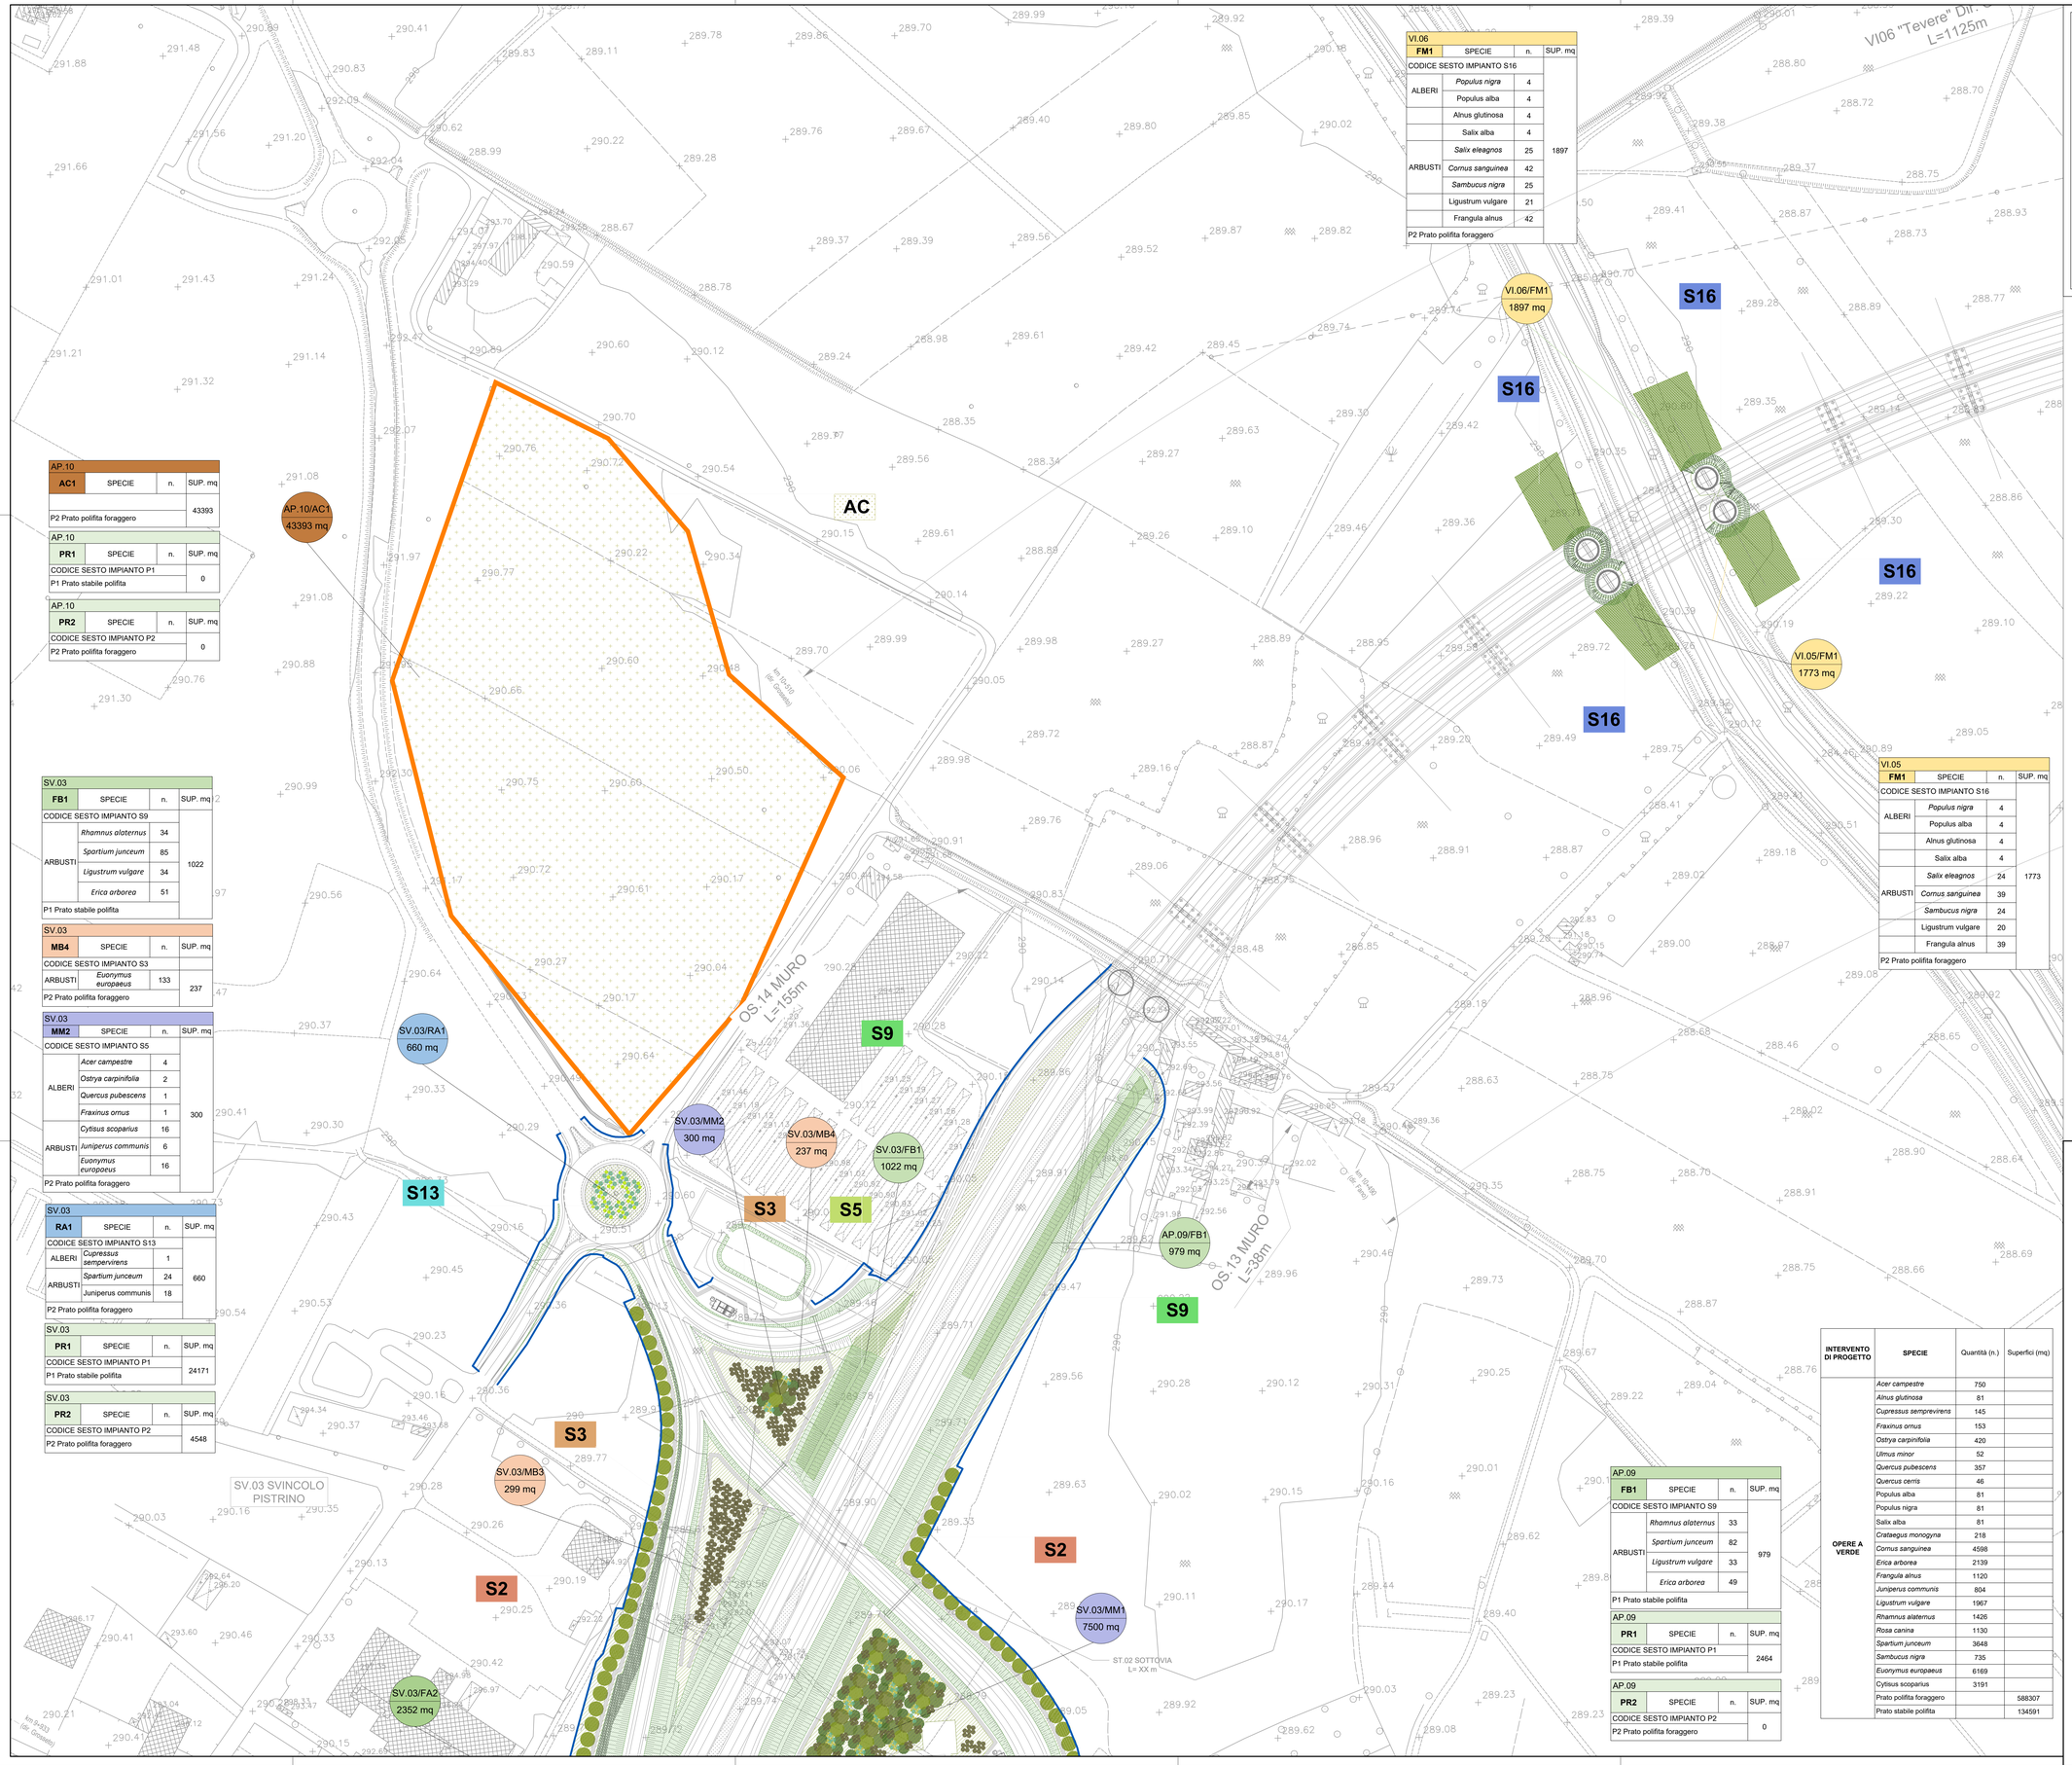

AP.10			
AC1	SPECIE	n.	SUP. mq
P2 Prato polifita foraggero			43393

AP.10			
PR1	SPECIE	n.	SUP. mq
CODICE SESTO IMPIANTO P1			0
P1 Prato stabile polifita			

AP.10			
PR2	SPECIE	n.	SUP. mq
CODICE SESTO IMPIANTO P2			0
P2 Prato polifita foraggero			

SV.03			
FB1	SPECIE	n.	SUP. mq
CODICE SESTO IMPIANTO S9			1022
ARBUSTI	*Rhamnus alaternus*	34	
	Spartium junceum	85	
	Ligustrum vulgare	34	
	Erica arborea	51	
P1 Prato stabile polifita			

SV.03			
MB4	SPECIE	n.	SUP. mq
CODICE SESTO IMPIANTO S3			237
ARBUSTI	*Euonymus europaeus*	133	
P2 Prato polifita foraggero			

SV.03			
MM2	SPECIE	n.	SUP. mq
CODICE SESTO IMPIANTO S5			300
ALBERI	*Acer campestre*	4	
	Ostrya carpinifolia	2	
	Quercus pubescens	1	
	Fraxinus ornus	1	
ARBUSTI	*Cytisus scoparius*	16	
	Juniperus communis	6	
	Euonymus europaeus	16	
P2 Prato polifita foraggero			

SV.03			
RA1	SPECIE	n.	SUP. mq
CODICE SESTO IMPIANTO S13			660
ALBERI	*Cupressus sempervirens*	1	
ARBUSTI	*Spartium junceum*	24	
	Juniperus communis	18	
P2 Prato polifita foraggero			

SV.03			
PR1	SPECIE	n.	SUP. mq
CODICE SESTO IMPIANTO P1			24171
P1 Prato stabile polifita			

SV.03			
PR2	SPECIE	n.	SUP. mq
CODICE SESTO IMPIANTO P2			4548
P2 Prato polifita foraggero			

VI.06			
FM1	SPECIE	n.	SUP. mq
CODICE SESTO IMPIANTO S16			1897
ALBERI	*Populus nigra*	4	
	Populus alba	4	
	Alnus glutinosa	4	
	Salix alba	4	
ARBUSTI	*Salix eleagnos*	25	
	Cornus sanguinea	42	
	Sambucus nigra	25	
	Ligustrum vulgare	21	
	Frangula alnus	42	
P2 Prato polifita foraggero			

VI.05			
FM1	SPECIE	n.	SUP. mq
CODICE SESTO IMPIANTO S16			1773
ALBERI	*Populus nigra*	4	
	Populus alba	4	
	Alnus glutinosa	4	
	Salix alba	4	
ARBUSTI	*Salix eleagnos*	24	
	Cornus sanguinea	39	
	Sambucus nigra	24	
	Ligustrum vulgare	20	
	Frangula alnus	39	
P2 Prato polifita foraggero			

AP.09			
FB1	SPECIE	n.	SUP. mq
CODICE SESTO IMPIANTO S9			979
ARBUSTI	*Rhamnus alaternus*	33	
	Spartium junceum	82	
	Ligustrum vulgare	33	
	Erica arborea	49	
P1 Prato stabile polifita			

AP.09			
PR1	SPECIE	n.	SUP. mq
CODICE SESTO IMPIANTO P1			2464
P1 Prato stabile polifita			

AP.09			
PR2	SPECIE	n.	SUP. mq
CODICE SESTO IMPIANTO P2			0
P2 Prato polifita foraggero			

INTERVENTO DI PROGETTO	SPECIE	Quantità (n.)	Superfici (mq)
OPERE A VERDE	*Acer campestre*	750	
	Alnus glutinosa	81	
	Cupressus sempervirens	145	
	Fraxinus ornus	153	
	Ostrya carpinifolia	420	
	Ulmus minor	52	
	Quercus pubescens	357	
	Quercus cerris	46	
	Populus alba	81	
	Populus nigra	81	
	Salix alba	81	
	Crataegus monogyna	218	
	Cornus sanguinea	4598	
	Erica arborea	2139	
	Frangula alnus	1120	
	Juniperus communis	804	
	Ligustrum vulgare	1967	
	Rhamnus alaternus	1426	
	Rosa canina	1130	
	Spartium junceum	3648	
	Sambucus nigra	735	
	Euonymus europaeus	6169	
	Cytisus scoparius	3191	
	Prato polifita foraggero		588307
	Prato stabile polifita		134591

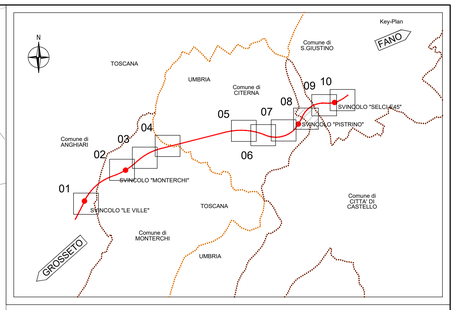

Legenda

Recinzione

Rete anti intrusione

INTERVENTI DI PROGETTO

- P1 - Prato stabile polifita
- P2 - Prato polifita foraggero
- Siepe arbustiva
- Fascia ripariale
- Massa arboreo-arbustiva
- Massa arborea di latifoglie

TIPOLOGIA DI INTERVENTO

- FA - Fasce arboree
- MB - Masse arbustive
- FB - Fasce arbustive
- MM - Masse arboreo-arbustive
- FM - Fasce arboreo-arbustive
- MA - Masse arboree
- RA - Rotatorie arboreo-arbustive
- PR - Prato
- AC - Area cantiere

SESTI DI IMPIANTO

COD.	SPECIE	COD.	SPECIE
S1	Filari di Cipresso e Carpino nero	S10	Filari di Cerro
S2	Filari di Roverella	S11	Rotatoria svincolo "Le Ville"
S3	Gruppi di Evonimo	S12	Rotatorie Svincolo "Monterchi"
S4	Siepe arbustiva mista	S13	Rotatoria Svincolo "Pistrino"
S5	Gruppi di alberi e arbusti misto	S14	Rotatoria Svincolo "Selci-E45"
S6	Siepe arboreo-arbustiva	S15	Fascia ripariale arbustiva
S7	Filari di Roverella e Acero campestre	S16	Fascia ripariale arboreo-arbustiva
S8	Gruppi di alberi misto di latifoglie	S17	Fascia arboreo-arbustiva ripristino cantiere
S9	Siepe di arbusti termofili	S18	Fascia arboreo-arbustiva ripristino cantiere

INTERVENTO FAUNISTICO

S16 — Fascia d'invito ai sottopassi per la fauna

INTERVENTO AREE CANTIERE

STR 07 - Ripristino aree cantiere a vocazione naturale o ad uso agricolo

NOTE

Le superfici inerbite (PR1 e PR2) riportano la sommatoria totale degli areali inerbiti per singola WBS, dedotte le aree occupate da sesti di impianto specifici, singolarmente riportati ciascuno con la propria tabella.

anas GRUPPO FS ITALIANE

Direzione Progettazione e Realizzazione Lavori

SGC Grosseto Fano (E78).
Tratto Nodo di Arezzo (S. Zeno) - Selci Lama (E45).
Adeguamento a 4 corsie del tratto Le Ville - Selci Lama (E45).
Lotto 7.

PROGETTO DEFINITIVO | PG 364

ANAS - DIREZIONE PROGETTAZIONE E REALIZZAZIONE LAVORI

IL GEOLOGO
Dott. Geol. Salvatore Marino
Ordine dei geologi della Regione Lazio n. 1069

COORDINATORE PER LA SICUREZZA IN FASE DI PROGETTAZIONE
Ing. Ambrogio Signorelli
Ordine Ingegneri Provincia di Roma n. A35111

L'ARCHEOLOGO
Dott.sse Maria Grazia Liseno
Elenco MiBACT n. 1646

VISTO: IL RESP. DEL PROCEDIMENTO
Ing. Alessandro Micheli

VISTO: IL RESP. DEL PROGETTO
Arch.Pianif. Marco Colazza

I PROGETTISTI SPECIALISTICI
Ing. Ambrogio Signorelli
Ordine Ingegneri Provincia di Roma n. A35111
Ing. Giuseppe Resta
Ordine Ingegneri Provincia di Roma n. 20629

PROGETTAZIONE ATI:
(Mandataria) GPI INGEGNERIA — GESTIONE PROGETTI INGEGNERIA srl
(Mandante) cooprogetti
(Mandante) engeko
(Mandante) SAM — Studio Associato Mancini Panfili

IL PROGETTISTA RESPONSABILE DELL'INTEGRAZIONE DELLE PRESTAZIONI SPECIALISTICHE. (DPR207/10 ART 15 COMMA 8)
Dott. Ing. GIORGIO GUIDUCCI
Ordine Ingegneri Provincia di Roma n. A19357

ORDINE DEGLI INGEGNERI DELLA PROVINCIA DI ROMA — Dott. Ing. Giorgio Guiducci — Settore A — Iscr. n. A19357 — Settore B — Iscr. n. 14035 — Settore C — Iscr. n. — Settore D — Iscr. n. — Settore E — Iscr. n. — Settore F — Iscr. n. — Settore G — Iscr. n. — Settore H — Iscr. n. — MORENO PANFILI — ORDINE DEGLI INGEGNERI DELLA PROVINCIA DI ROMA

Interventi di inserimento paesaggistico ed ambientale
Opere a verde
Opere a verde – planimetria
Tav. 8 di 10

CODICE PROGETTO			NOME FILE		REVISIONE	SCALA
COMP.	PROGETTO	LIV. ANNO N.PROG.	T01IA33AMBPL08B			
DP	LO702G	D2110	CODICE ELAB. T01 IA33 AMB PL08		B	1:1000

REV.	DESCRIZIONE	DATA	REDATTO	VERIFICATO	APPROVATO
D					
C					
B	Revisione per istr. ANAS Prot. CDG.U.0439522 23-05-2024	Giugno '24	Uccellani	Panfili	Guiducci
A	Emissione	Marzo '24	Uccellani	Panfili	Guiducci