
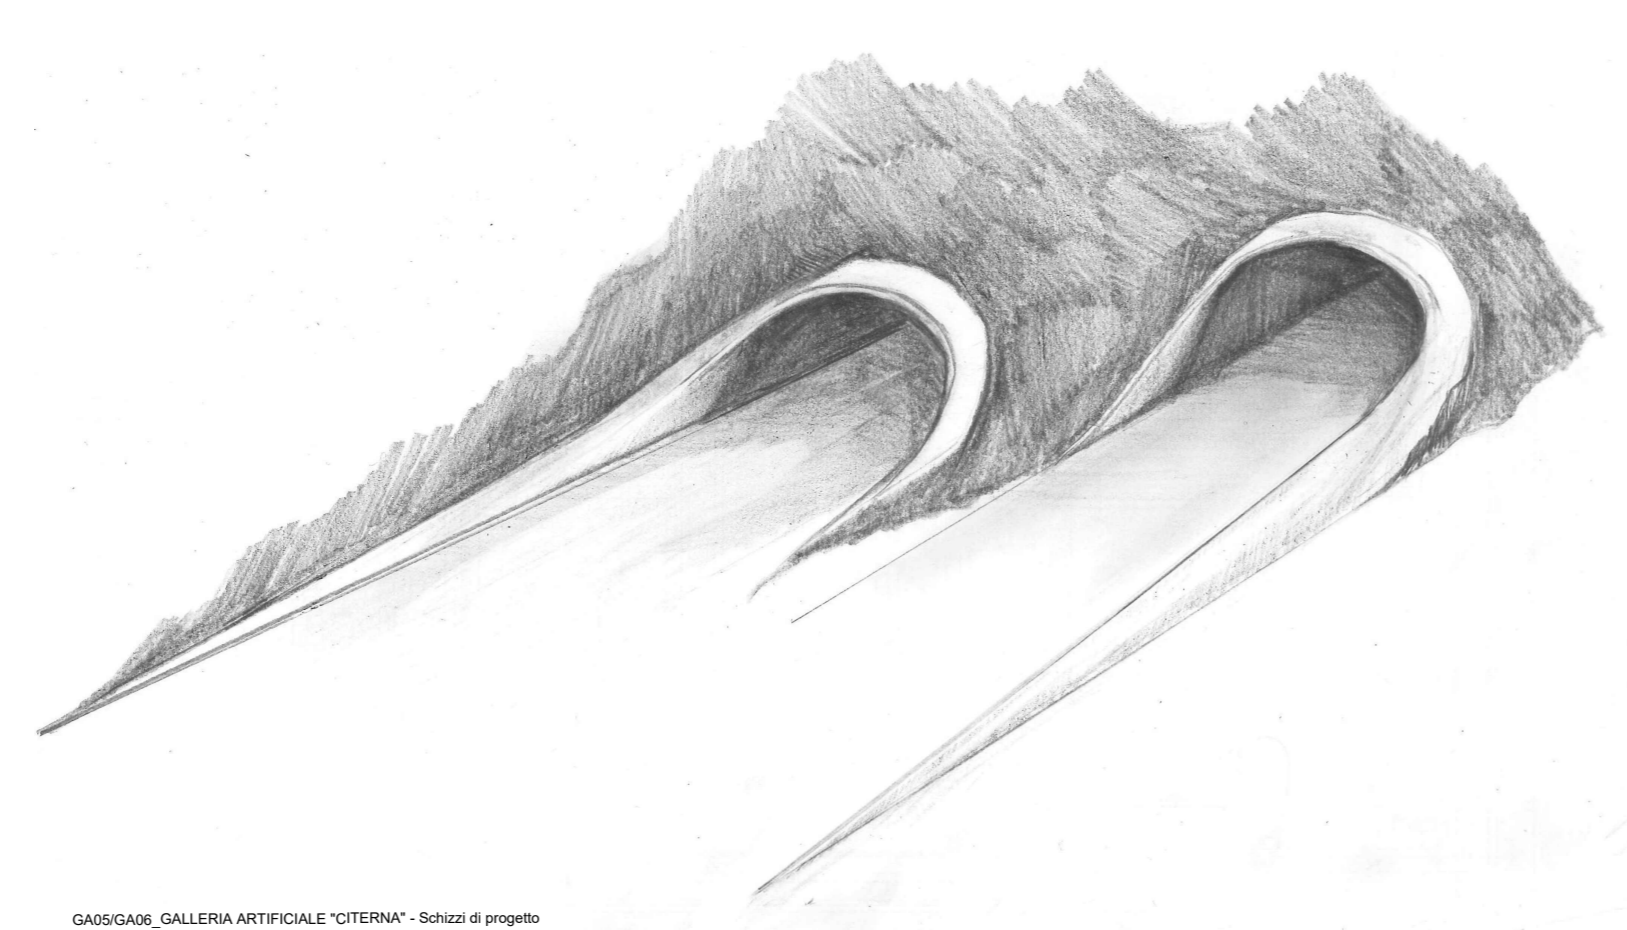
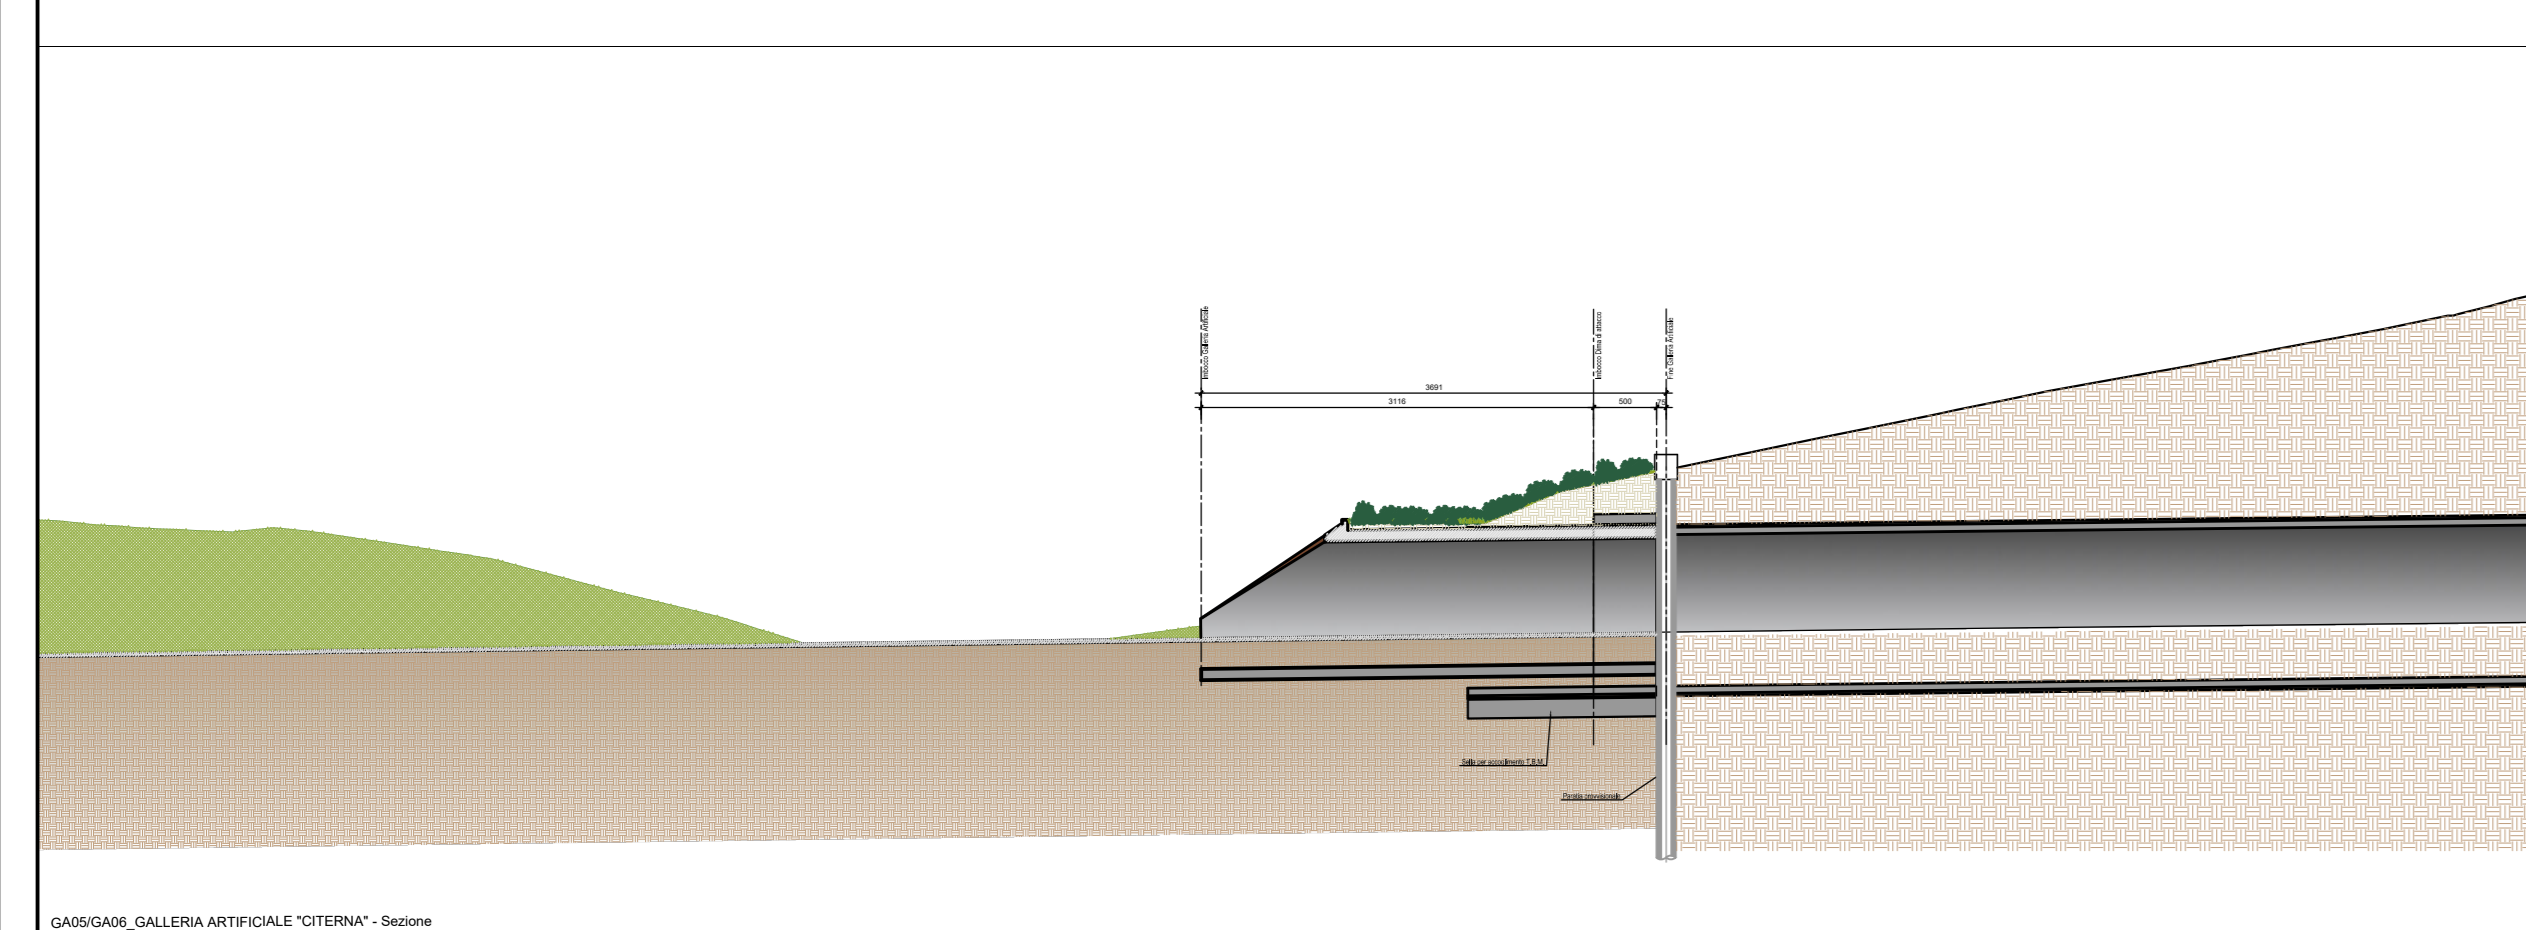
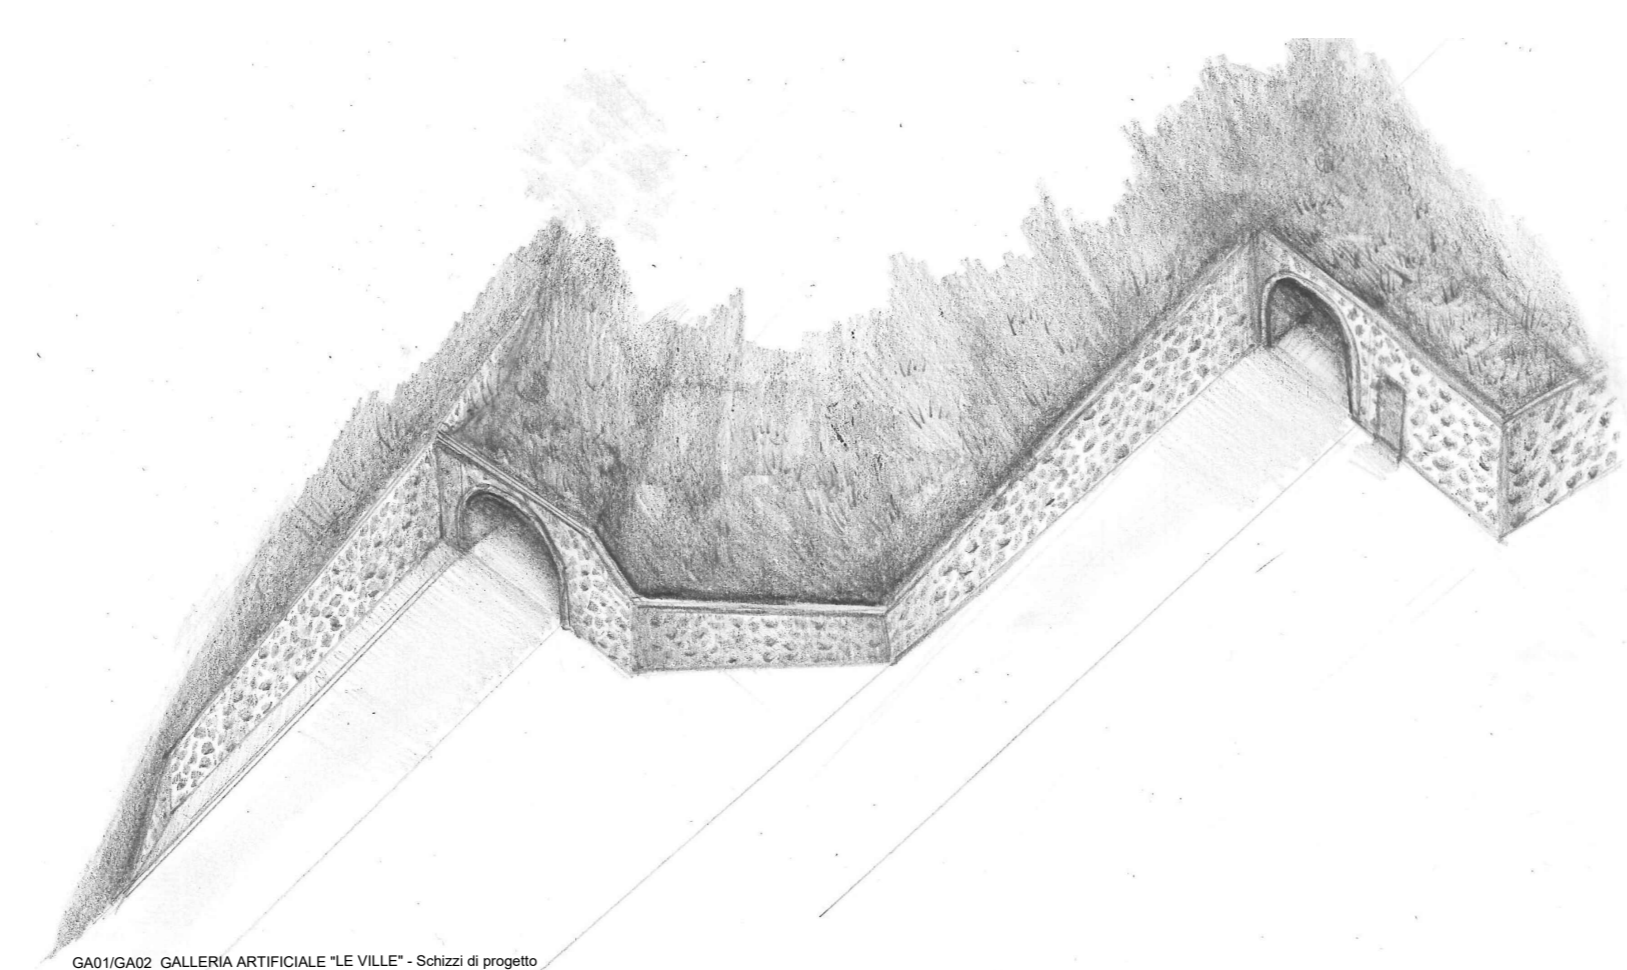


Legenda

GALLERIE E EDIFICI IMPIANTI

- | | |
|---|---|
| <p>GA01 Galleria artificiale "Le Ville"
 Dimensioni: L 25 m
 Posizione: Dir. Fano
 Materialità: Galleria in</p> | <p>GN04 Galleria naturale "Citerna"
 Dimensioni: L 2520 m
 Posizione: Dir. Grosseto
 Materialità: Galleria in</p> |
| <p>GA02 Galleria artificiale "Le Ville"
 Dimensioni: L 25 m
 Posizione: Dir. Grosseto
 Materialità: Galleria in</p> | <p>GA07 Galleria artificiale "Citerna"
 Dimensioni: L 308 m
 Posizione: Dir. Fano
 Materialità: Galleria in</p> |
| <p>GN01 Galleria naturale "Le Ville"
 Dimensioni: L 1170 m
 Posizione: Dir. Fano
 Materialità: Galleria in</p> | <p>GA08 Galleria artificiale "Citerna"
 Dimensioni: L 265 m
 Posizione: Dir. Grosseto
 Materialità: Galleria in</p> |
| <p>GN02 Galleria naturale "Le Ville"
 Dimensioni: L 1247 m
 Posizione: Dir. Grosseto
 Materialità: Galleria in</p> | |
| <p>GA03 Galleria artificiale "Le Ville"
 Dimensioni: L 14 m
 Posizione: Dir. Fano
 Materialità: Galleria in</p> | |
| <p>GA04 Galleria artificiale "Le Ville"
 Dimensioni: L 25 m
 Posizione: Dir. Grosseto
 Materialità: Galleria in</p> | |
| <p>GA05 Galleria artificiale "Citerna"
 Dimensioni: L 22 m
 Posizione: Dir. Fano
 Materialità: Galleria in</p> | |
| <p>GA06 Galleria artificiale "Citerna"
 Dimensioni: L 22 m
 Posizione: Dir. Grosseto
 Materialità: Galleria in</p> | |
| <p>GN03 Galleria naturale "Citerna"
 Dimensioni: L 2500 m
 Posizione: Dir. Fano
 Materialità: Galleria in</p> | |

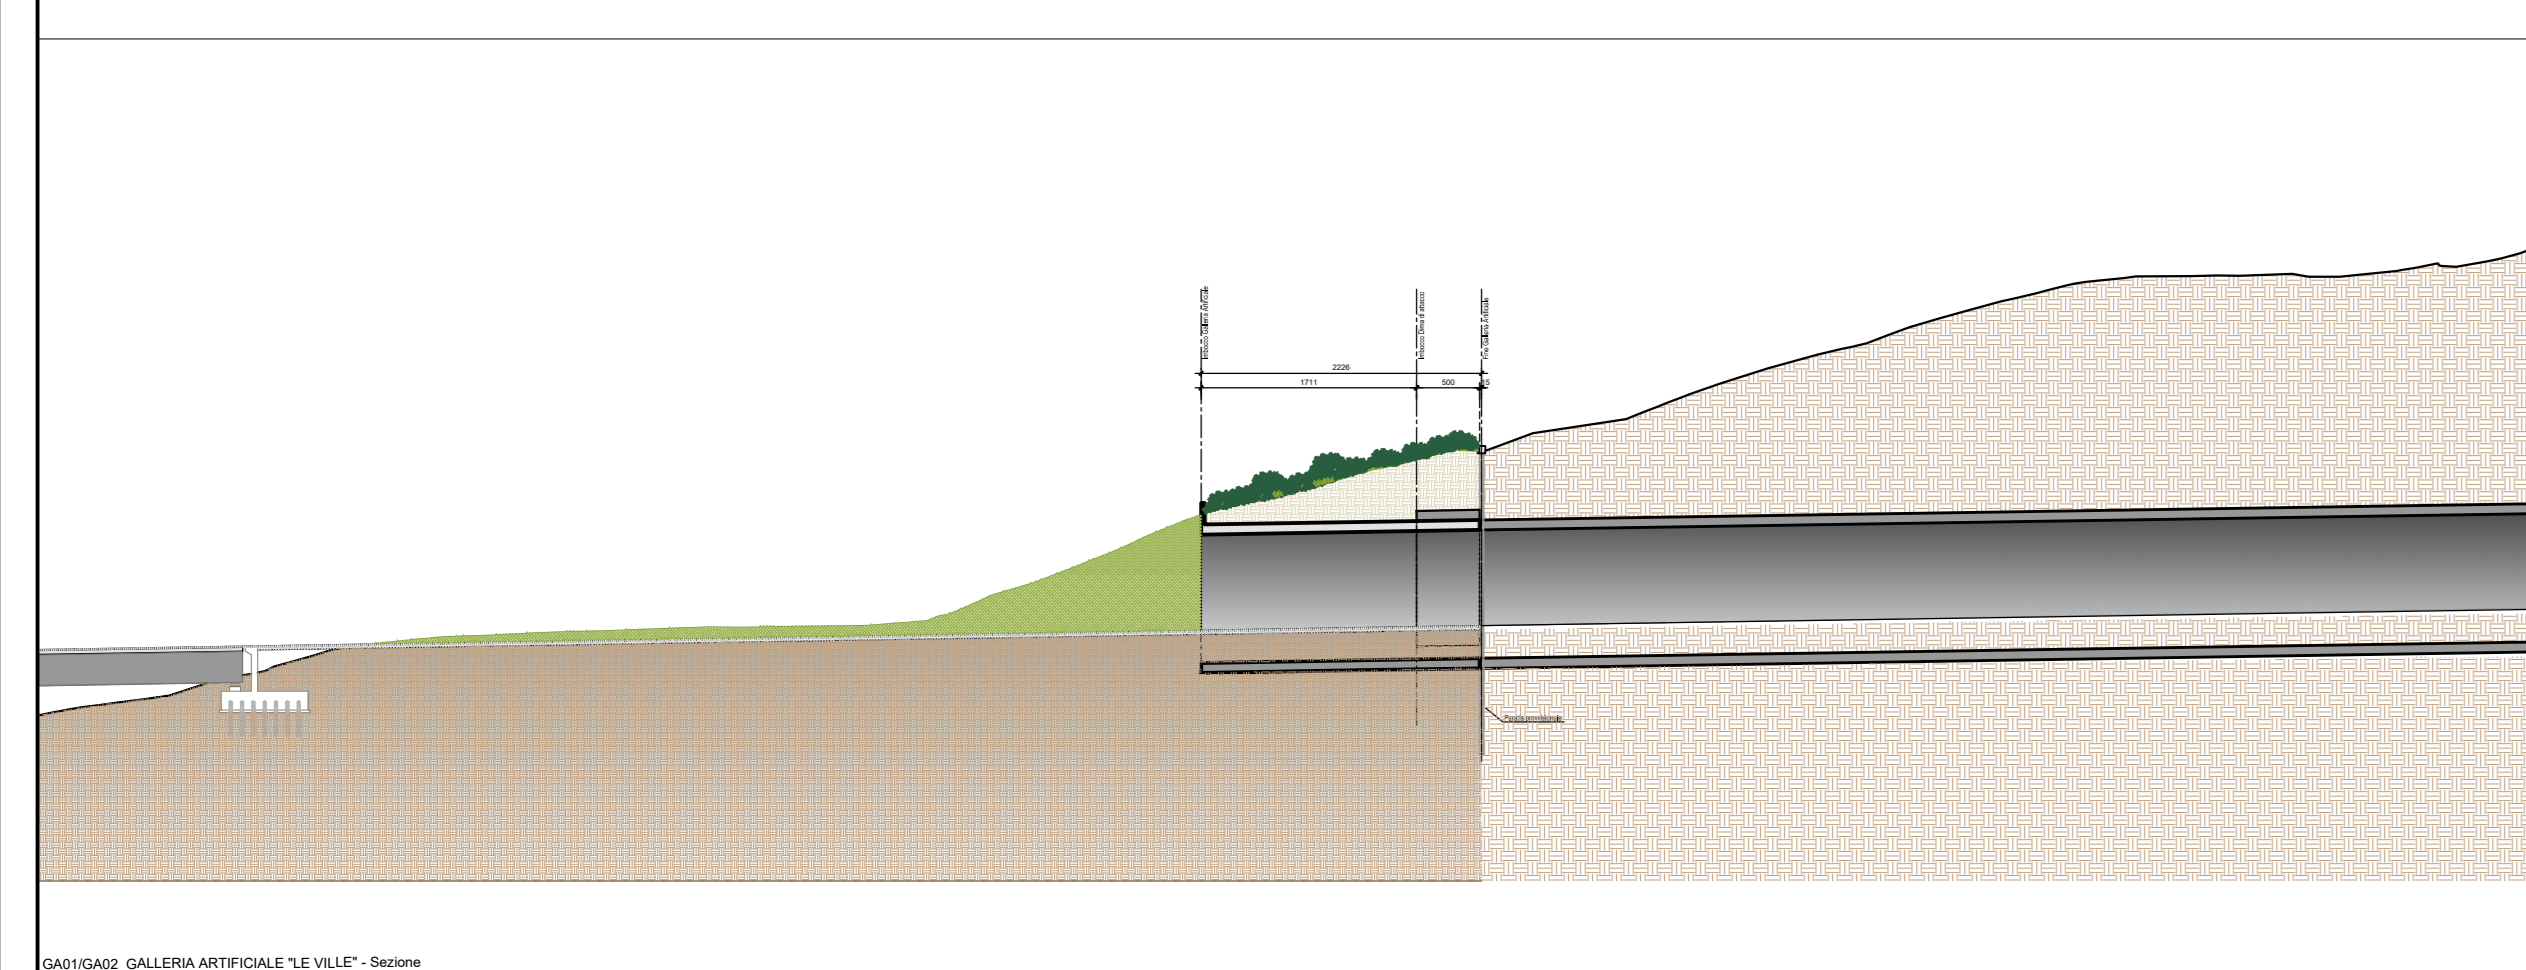

SGC Grosseto Fano (E78).
 Tratto Nodo di Arezzo (S. Zeno) - Selci Lama (E45).
 Adeguamento a 4 corsie del tratto Le Ville - Selci Lama (E45).
 Lotto 7.

PROGETTO DEFINITIVO PG 364

ANAS - DIREZIONE PROGETTAZIONE E REALIZZAZIONE LAVORI		
IL GEOLOGO Dott. Geol. Salvatore Morino Ordine dei geologi della Regione Lazio n. 1069	I PROGETTISTI SPECIALISTICI Ing. Ambrogio Signorelli Ordine Ingegneri Roma n. A55111	PROGETTAZIONI ATI: (Mandatario)
COORDINATORE PER LA SICUREZZA IN FASE DI PROGETTAZIONE Arch. Santo Salvatore Vermiglio Ordine Architetti Provincia di Reggio Calabria n. 1270	PROGETTISTI SPECIALISTICI Arch. Santo Salvatore Vermiglio Ordine Architetti Provincia di Reggio Calabria n. 1270	(Mandatario) cooprogetti engeko <small>Gruppo ANAS</small>
L'ARCHEOLOGO Dott.ssa Maria Grazia Liseno Elenco IMBACI n. 12446	PROGETTISTI SPECIALISTICI Ing. Giovanni Saraci Ordine Ingegneri Provincia di RC n. A2895 Ing. Michele Consummi Ordine Ingegneri Provincia di Roma n. 20629	(Mandatario) cooprogetti engeko <small>Gruppo ANAS</small>
VISTO: IL RESP. DEL PROCEDIMENTO Arch. Panfilo Marco Calozza	IL PROGETTISTA RESPONSABILE DELL'INTEGRAZIONE DELLE PROGETTAZIONI SPECIALISTICHE (DPR/2017/10 ART 15 COMMA 2) Dott. Ing. GIORGIO GUIDUCCI Ordine Ingegneri Provincia di Roma n. 14055	

Interventi di inserimento paesaggistico e ambientale
 Tipologici e particolari
 Tipologici opere d'arte
 Tav. 3 di 3

CODICE PROGETTO	NOME FILE	REVISIONE	SCALA
COMP. PROGETTO DP LO702G D2110	T01A34AMB04B	B	1:5000
D			
C			
B	Revisione per Intr. ANAS Prot. CDG.U.0439522 23-05-2024	Giugno '24	Uccellini Panfilo Guiducci
A	Emissione	Marzo '24	Uccellini Panfilo Guiducci
REV.	DESCRIZIONE	DATA	REDATTO VERIFICATO APPROVATO