


REGIONE : TOSCANA
 PROVINCIA : AREZZO
 COMUNE : ANGIARI

REGIONE : TOSCANA
 PROVINCIA : AREZZO
 COMUNE : AREZZO

REGIONE : TOSCANA
 PROVINCIA : AREZZO
 COMUNE : MONTERCHI

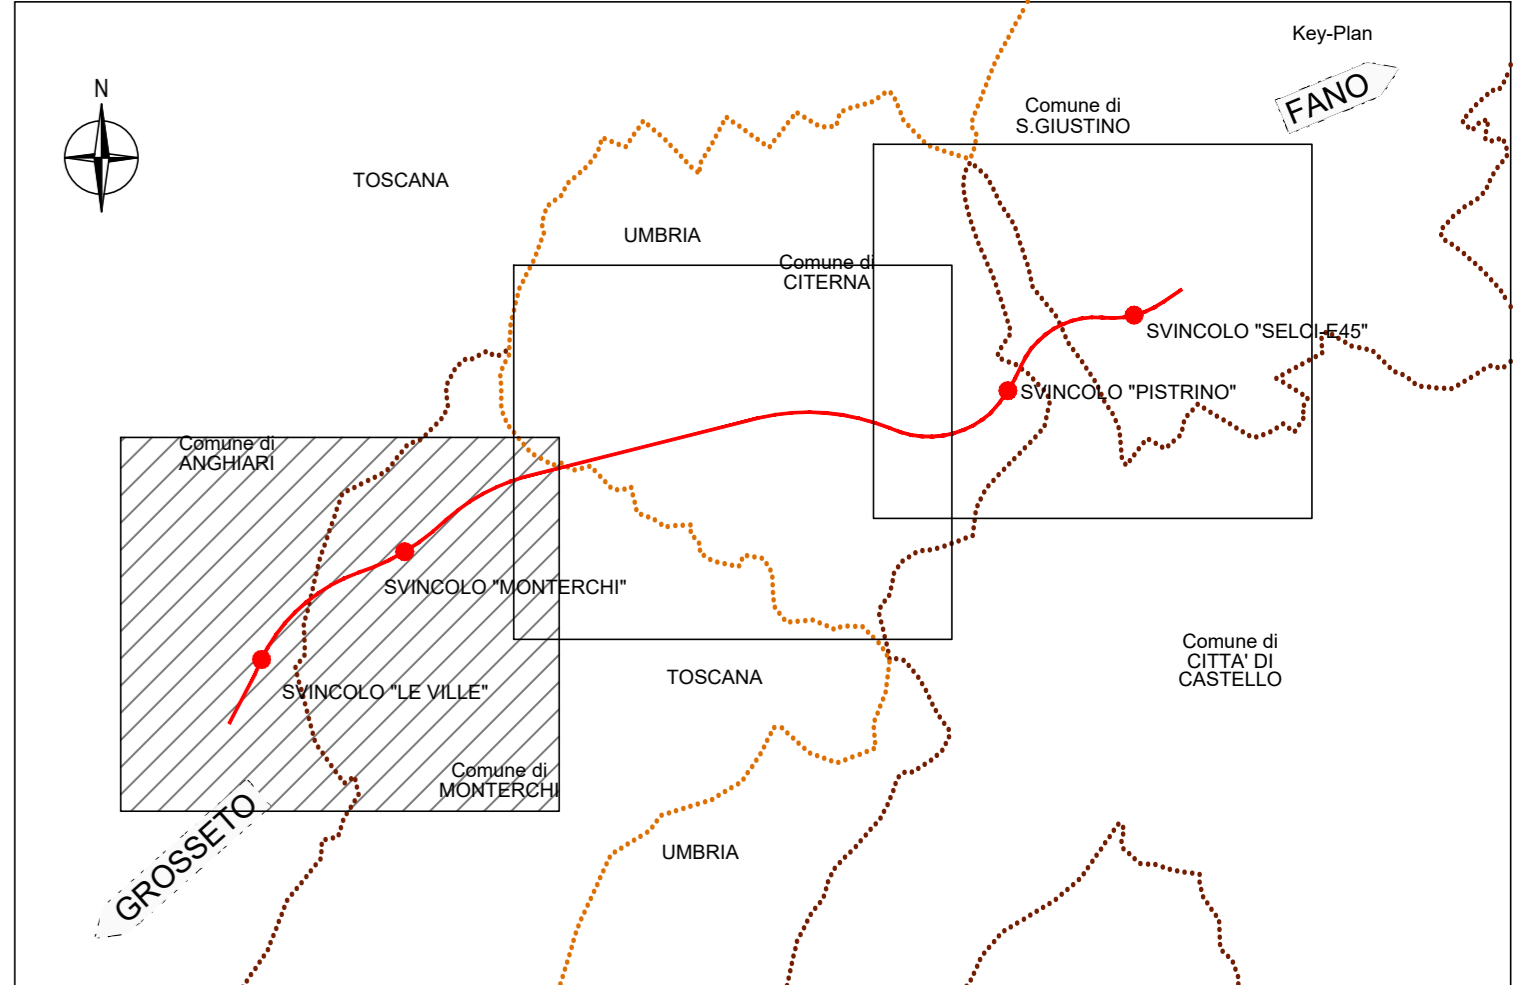

- Punti di monitoraggio**
- Acque superficiali - ASU_XX
 - Acque sotterranee - AST_XX
 - Suolo - SUO_XX
 - Atmosfera e polveri - ATM_XX
 - Rumore - RUM_XX
 - Vegetazione - VEG_XX
 - Fauna (Avifauna) - FAU_AVI_XX
 - Fauna (Mammiferi) - FAU_TERI_XX
 - Vibrazioni - VIB_XX
- Fasi di monitoraggio**
- Ante operam
 - Corso d'opera
 - Post operam
- Legend**
- Cantieri
 - CB.xx Base
 - CO.xx Operativo
 - Curva isopieza con indicazione della quota in m s.l.m.
 - Linee di flusso principali
 - Direzione di deflusso della superficie piezometrica
 - Sorgente minore
 - Reticolo idrografico

INTERVENTI VEGETAZIONALI DI PROGETTO

	STR 01	Valorizzazione delle aree di svincolo e in prossimità di zone antropiche
	STR 03	Rinaturalizzazione dei corsi d'acqua
	STR 04	Interventi di tutela della fauna e della microfauna
	STR 06	Ricucitura delle aree boscate e arbustive

Sanas
 GRUPPO FS ITALIANE

Direzione Progettazione e Realizzazione Lavori

**SGC Grosseto Fano (E78).
 Tratto Nodo di Arezzo (S. Zeno) - Selci Lama (E45).
 Adeguamento a 4 corsie del tratto Le Ville - Selci Lama (E45).
 Lotto 7.**

PROGETTO DEFINITIVO PG 364

ANAS - DIREZIONE PROGETTAZIONE E REALIZZAZIONE LAVORI

IL GEOLOGO Dott. Geol. Salvatore Marino Ordine dei geologi della Regione Lazio n. 1069	I PROGETTISTI SPECIALISTICI Ing. Ambrogio Signorelli Ordine Ingegneri n. A55111 (Mandatario)	PROGETTAZIONE ATI: GPI INGEGNERIA GESTIONE PROGETTI INGEGNERIA s.r.l. (Mandante)
COORDINATORE PER LA SICUREZZA IN FASE DI PROGETTAZIONE Arch. Sesto Salvatore Vermiglio Ordine Architetti Provincia di Reggio Calabria n. 1270	Ing. Giovanni Saraci Ordine Ingegneri Provincia di RC n. A2895	cooprogetti engeko S.p.A. (Mandante)
L'ARCHEOLOGO Dott.ssa Maria Grazia Liseno Elemento MIAC n. 1646	Ing. Giuseppe Resto Ordine Ingegneri Provincia di Roma n. 20639	AIM S.p.A. (Mandante)
VISTO: IL RESP. DEL PROCEDIMENTO Ing. Michele Consummi	Ing. Giuseppe Resto Ordine Ingegneri Provincia di Roma n. 20639	IL PROGETTISTA RESPONSABILE DELL'INTEGRAZIONE DELLE SCELTE SPECIALISTICHE (DPR/207/20 A11 15 COMM. 10/10/2010) Dott. Ing. GIORGIO GUIDUCCI Ordine Ingegneri Provincia di Roma n. 14035
VISTO: IL RESP. DEL PROGETTO Arch. Pininf. Marco Galasso	Ing. Giuseppe Resto Ordine Ingegneri Provincia di Roma n. 20639	

STUDIO DI IMPATTO AMBIENTALE
 Piano di monitoraggio ambientale
 Planimetria di localizzazione punti di monitoraggio
 Tav. 1 di 3

CODICE PROGETTO	NOME FILE	REVISIONE	SCALA
COMP. PROGETTO: DP LO702G D2110	TO01A0MBP01B	B	1:5000
ELAB.:	T001A10AMBPL01		
D			
C			
B	Revisione per Intr. ANAS Prot. CDG.U.043922 23-05-2024	Giugno '24	Angeliotti Panfili Guiducci
A	Emissione	Marzo '24	Angeliotti Panfili Guiducci
REV. DESCRIZIONE	DATA	REDATTO	VERIFICATO APPROVATO