

**SGC Grosseto Fano (E78).  
Tratto Nodo di Arezzo (S. Zeno) - Selci Lama (E45).  
Adeguamento a 4 corsie del tratto Le Ville - Selci Lama (E45).  
Lotto 7.**

**PROGETTO DEFINITIVO**

**PG 364**

ANAS – DIREZIONE PROGETTAZIONE E REALIZZAZIONE LAVORI

<b>IL GEOLOGO</b> <i>Dott. Geol. Salvatore Marino</i> Ordine dei geologi della Regione Lazio n. 1069	<b>I PROGETTISTI SPECIALISTICI</b> <i>Ing. Ambrogio Signorelli</i> Ordine Ingegneri Provincia di Roma n. A35111	<b>PROGETTAZIONE ATI:</b> (Mandataria) <b>GP INGENNERIA</b> <i>GESTIONE PROGETTI INGENNERIA srl</i>
<b>COORDINATORE PER LA SICUREZZA IN FASE DI PROGETTAZIONE</b> <i>Arch. Santo Salvatore Vermiglio</i> Ordine Architetti Provincia di Reggio Calabria n. 1270	(Mandante) (Mandante) <b>Sezione A</b> <i>Ing. Moreno Panfili</i> Ordine Ingegneri Provincia di Perugia n. A2657 <b>DOTTORE INGEGNERE MORENO PANFILI</b>	(Mandante)  
<b>L'ARCHEOLOGO</b> <i>Dott.ssa Maria Grazia Liseno</i> Elenco MIBACT n. 1646	(Mandante) <b>SETTORE CIVILE E AMBIENTALE</b> <b>SETTORE INDUSTRIALE</b> <b>SETTORE DELL'INFORMAZIONE</b> <i>Ing. Claudio Muller</i> Ordine Ingegneri Provincia di Roma n. 15754	(Mandante)  <i>Studio di Architettura e Ingegneria Moderna</i>
<b>VISTO: IL RESP. DEL PROCEDIMENTO</b> <i>Ing. Michele Consumini</i>	<i>Ing. Giovanni Suraci</i> Ordine Ingegneri Provincia di RC n. A2895	<b>IL PROGETTISTA RESPONSABILE DELL'INTEGRAZIONE DELLE PRESTAZIONI SPECIALISTICHE. (DPR207/10 ART 15 COMMA 12):</b>
<b>VISTO: IL RESP. DEL PROGETTO</b> <i>Arch. Pianif. Marco Colazza</i>	<i>Ing. Giuseppe Resta</i> Ordine Ingegneri Provincia di Roma n. 20629	<i>Dott. Ing. GIORGIO GUIDUCCI</i> Ordine Ingegneri Provincia di Roma n. 14035 

**COMPATIBILITA' PAESAGGISTICA ED AMBIENTALE**

Relazione paesaggistica  
Album dei fotoinserimenti

<b>CODICE PROGETTO</b>		<b>NOME FILE</b>		<b>REVISIONE</b>	<b>SCALA</b>
COMP.	PROGETTO	LIV. ANNO	N.PROG.		
DP	LO702G	D2110		B	-
CODICE ELAB.		T01IA21AMBFO01			
<b>D</b>					
<b>C</b>					
<b>B</b>	Revisione per Istr. ANAS Prot. CDG.U.0439522 23-05-2024	Giugno '24	Uccellani	Panfili	Guiducci
<b>A</b>	Emissione	Marzo '24	Uccellani	Panfili	Guiducci
REV.	DESCRIZIONE	DATA	REDATTO	VERIFICATO	APPROVATO

# Fotoinserimento 1

Vista dallo svincolo "Le Ville" (SV.01) verso il viadotto "Le Ville" (VI.01) e gli imbocchi delle gallerie artificiali "Le Ville" (GA01-02).




Stato di fatto



Inserimento di infrastruttura




Opere di mitigazione

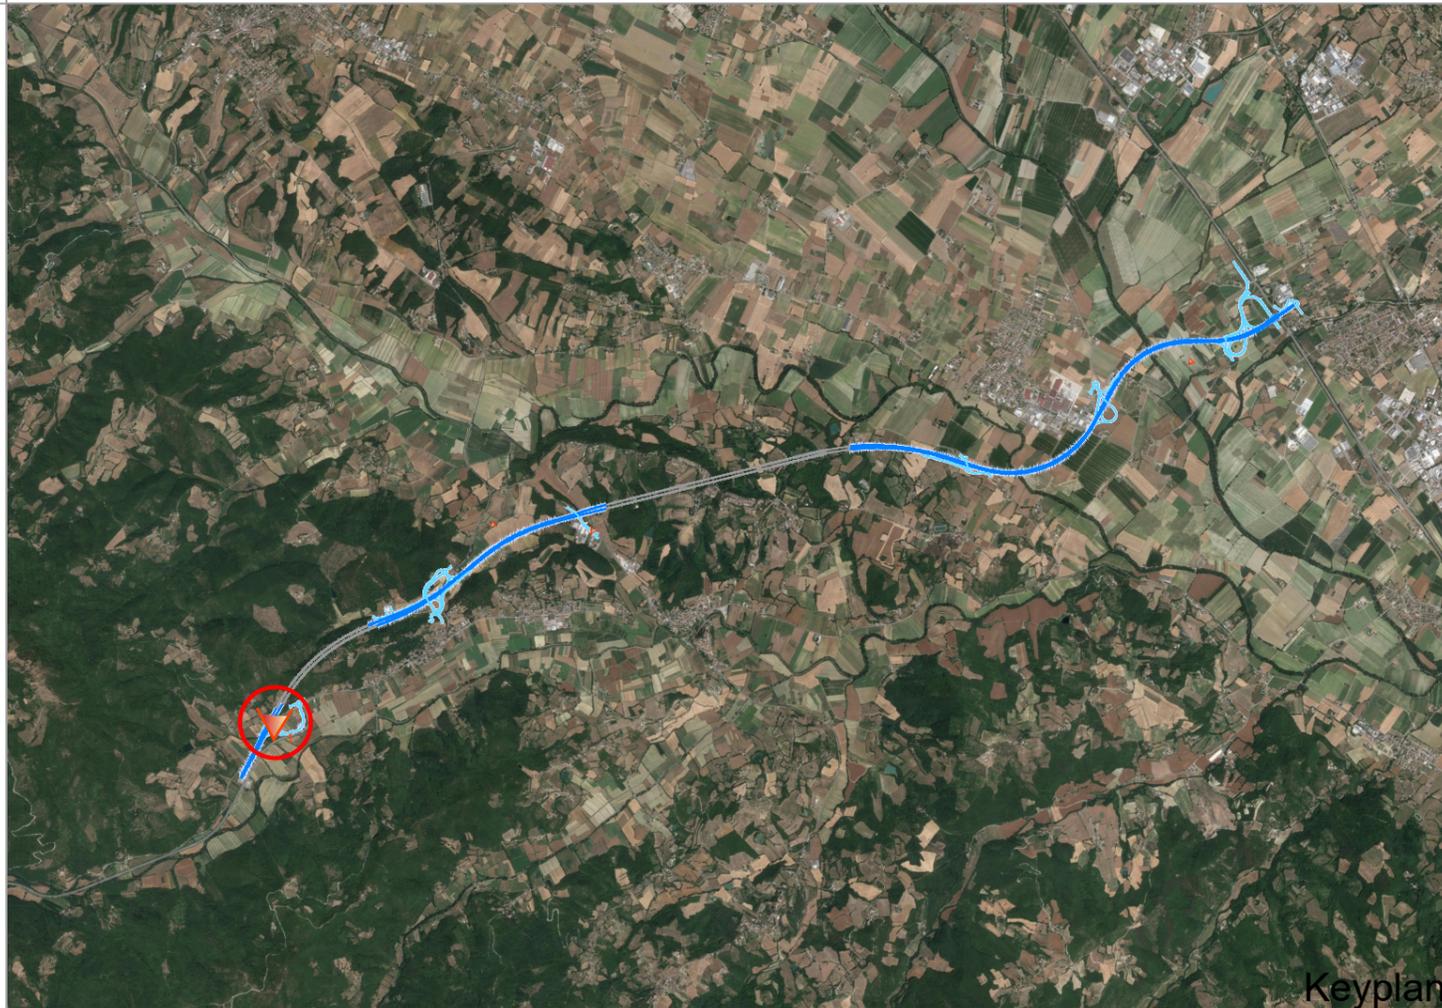

Keyplan

## Fotoinserimento 2

Vista da strada locale in località La Casina (Pocaia) verso fosso della Centena e borgo storico.

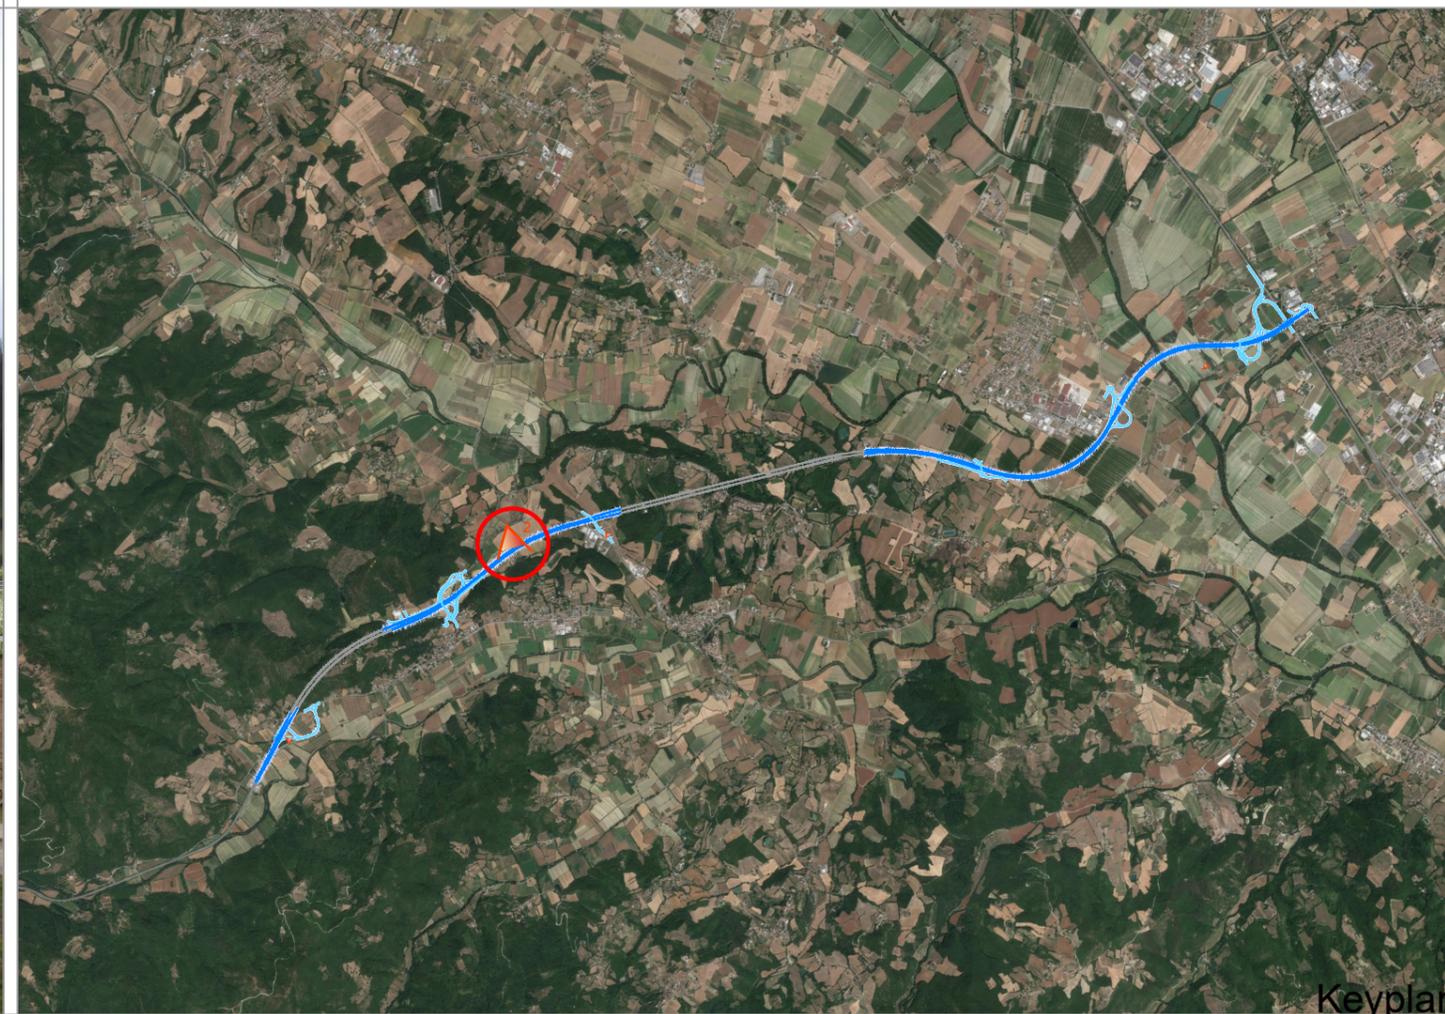

### Fotoinserimento 3

Vista dalla strada VS.02 - SP42 verso imbocchi delle gallerie artificiali "Citerna" (GA05-06).




Stato di fatto



Inserimento di infrastruttura



Opere di mitigazione

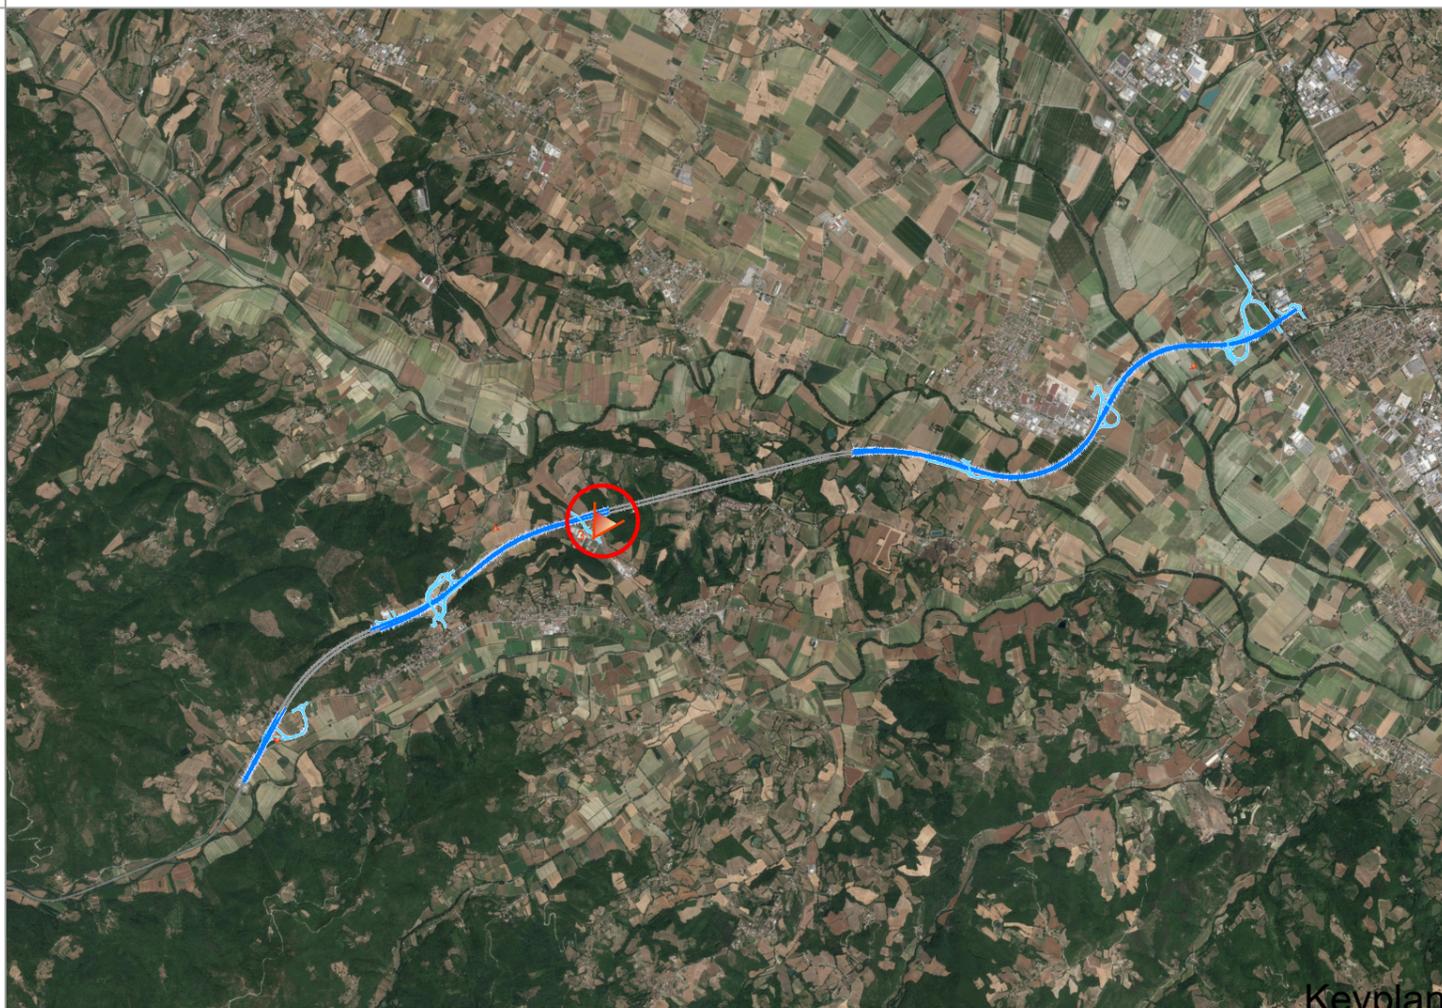

Keyplan

# Fotoinserimento 4

Vista da strada locale in area agricola in vicinanza dello svincolo "Selci-E45" (SV.04) verso il viadotto "Tevere" (VI.05-06) e l'area SIC IT5210003\_Fiume Tevere tra San Giustino e Pierantonio



Stato di fatto



Inserimento di infrastruttura



Opere di mitigazione



Keyplan