




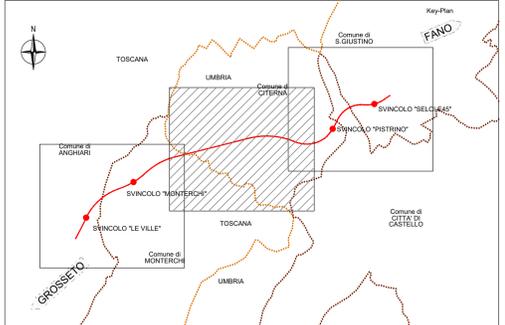


REGIONE : UMBRIA
 PROVINCIA : PERUGIA
 COMUNE : CITERNA

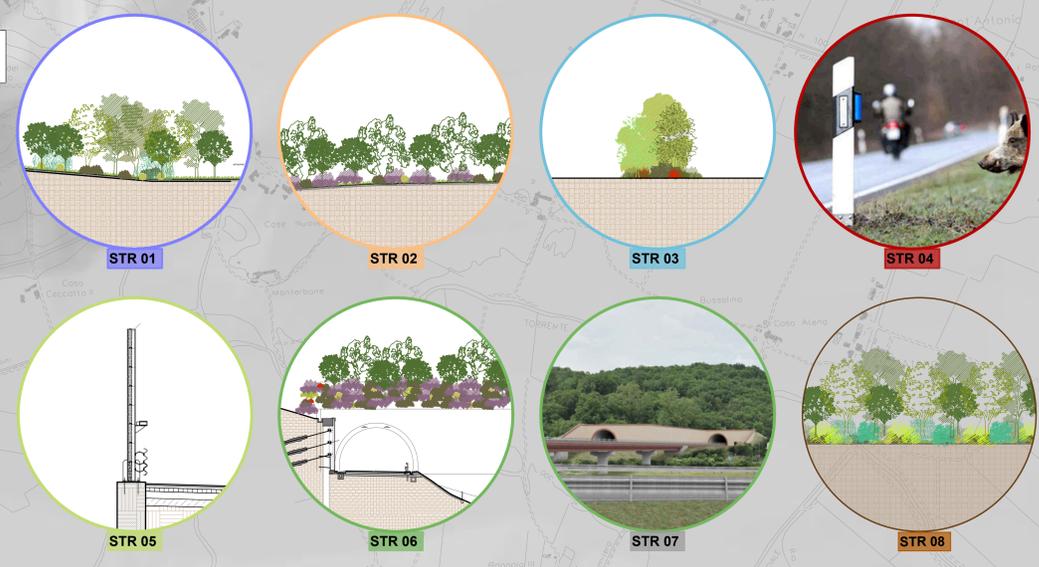

- Legenda**
- STRATEGIA DI PROGETTO**
- STR 01** STR 01 - Valorizzazione delle aree di svincolo e in prossimità di zone antropiche
 - STR 02** STR 02 - Ricicatura degli ambiti agrari
 - STR 03** STR 03 - Rinaturalizzazione dei corsi d'acqua
 - STR 04** STR 04 - Interventi di tutela della fauna e della microfauna
 - STR 05** STR 05 - Mitigazione degli effetti acustici derivanti dall'infrastruttura
 - STR 06** STR 06 - Ricicatura delle aree boscate e arbustive
 - STR 07** STR 07 - Interventi di inserimento paesaggistico dell'infrastruttura
 - STR 08** STR 08 - Ripristino delle aree di cantiere

- INTERVENTO DI PROGETTO**
- INTERVENTO FAUNISTICO**
- A2** Sistema di paline a catadiottri
 - RA** Recinzione per inibire attraversamento grandi mammiferi
 - RF** Rampe di fuga
- INTERVENTO OPERE D'ARTE**
- VI** Viadotto
 - CV** Cavalcavia
 - GA** Galleria
 - OS** Muro di sostegno
 - PA** Paratia
- INTERVENTO MITIGAZIONE ACUSTICA**
- BA** Barriera antirumore in acciaio corten semplice ed integrata

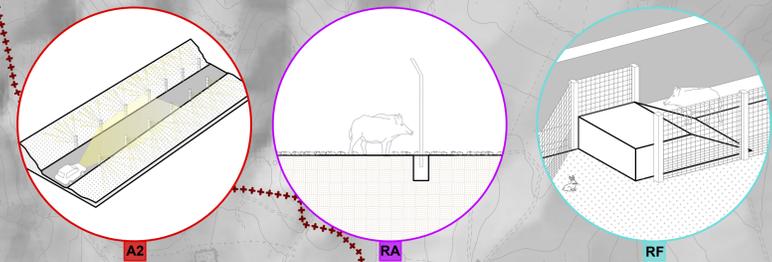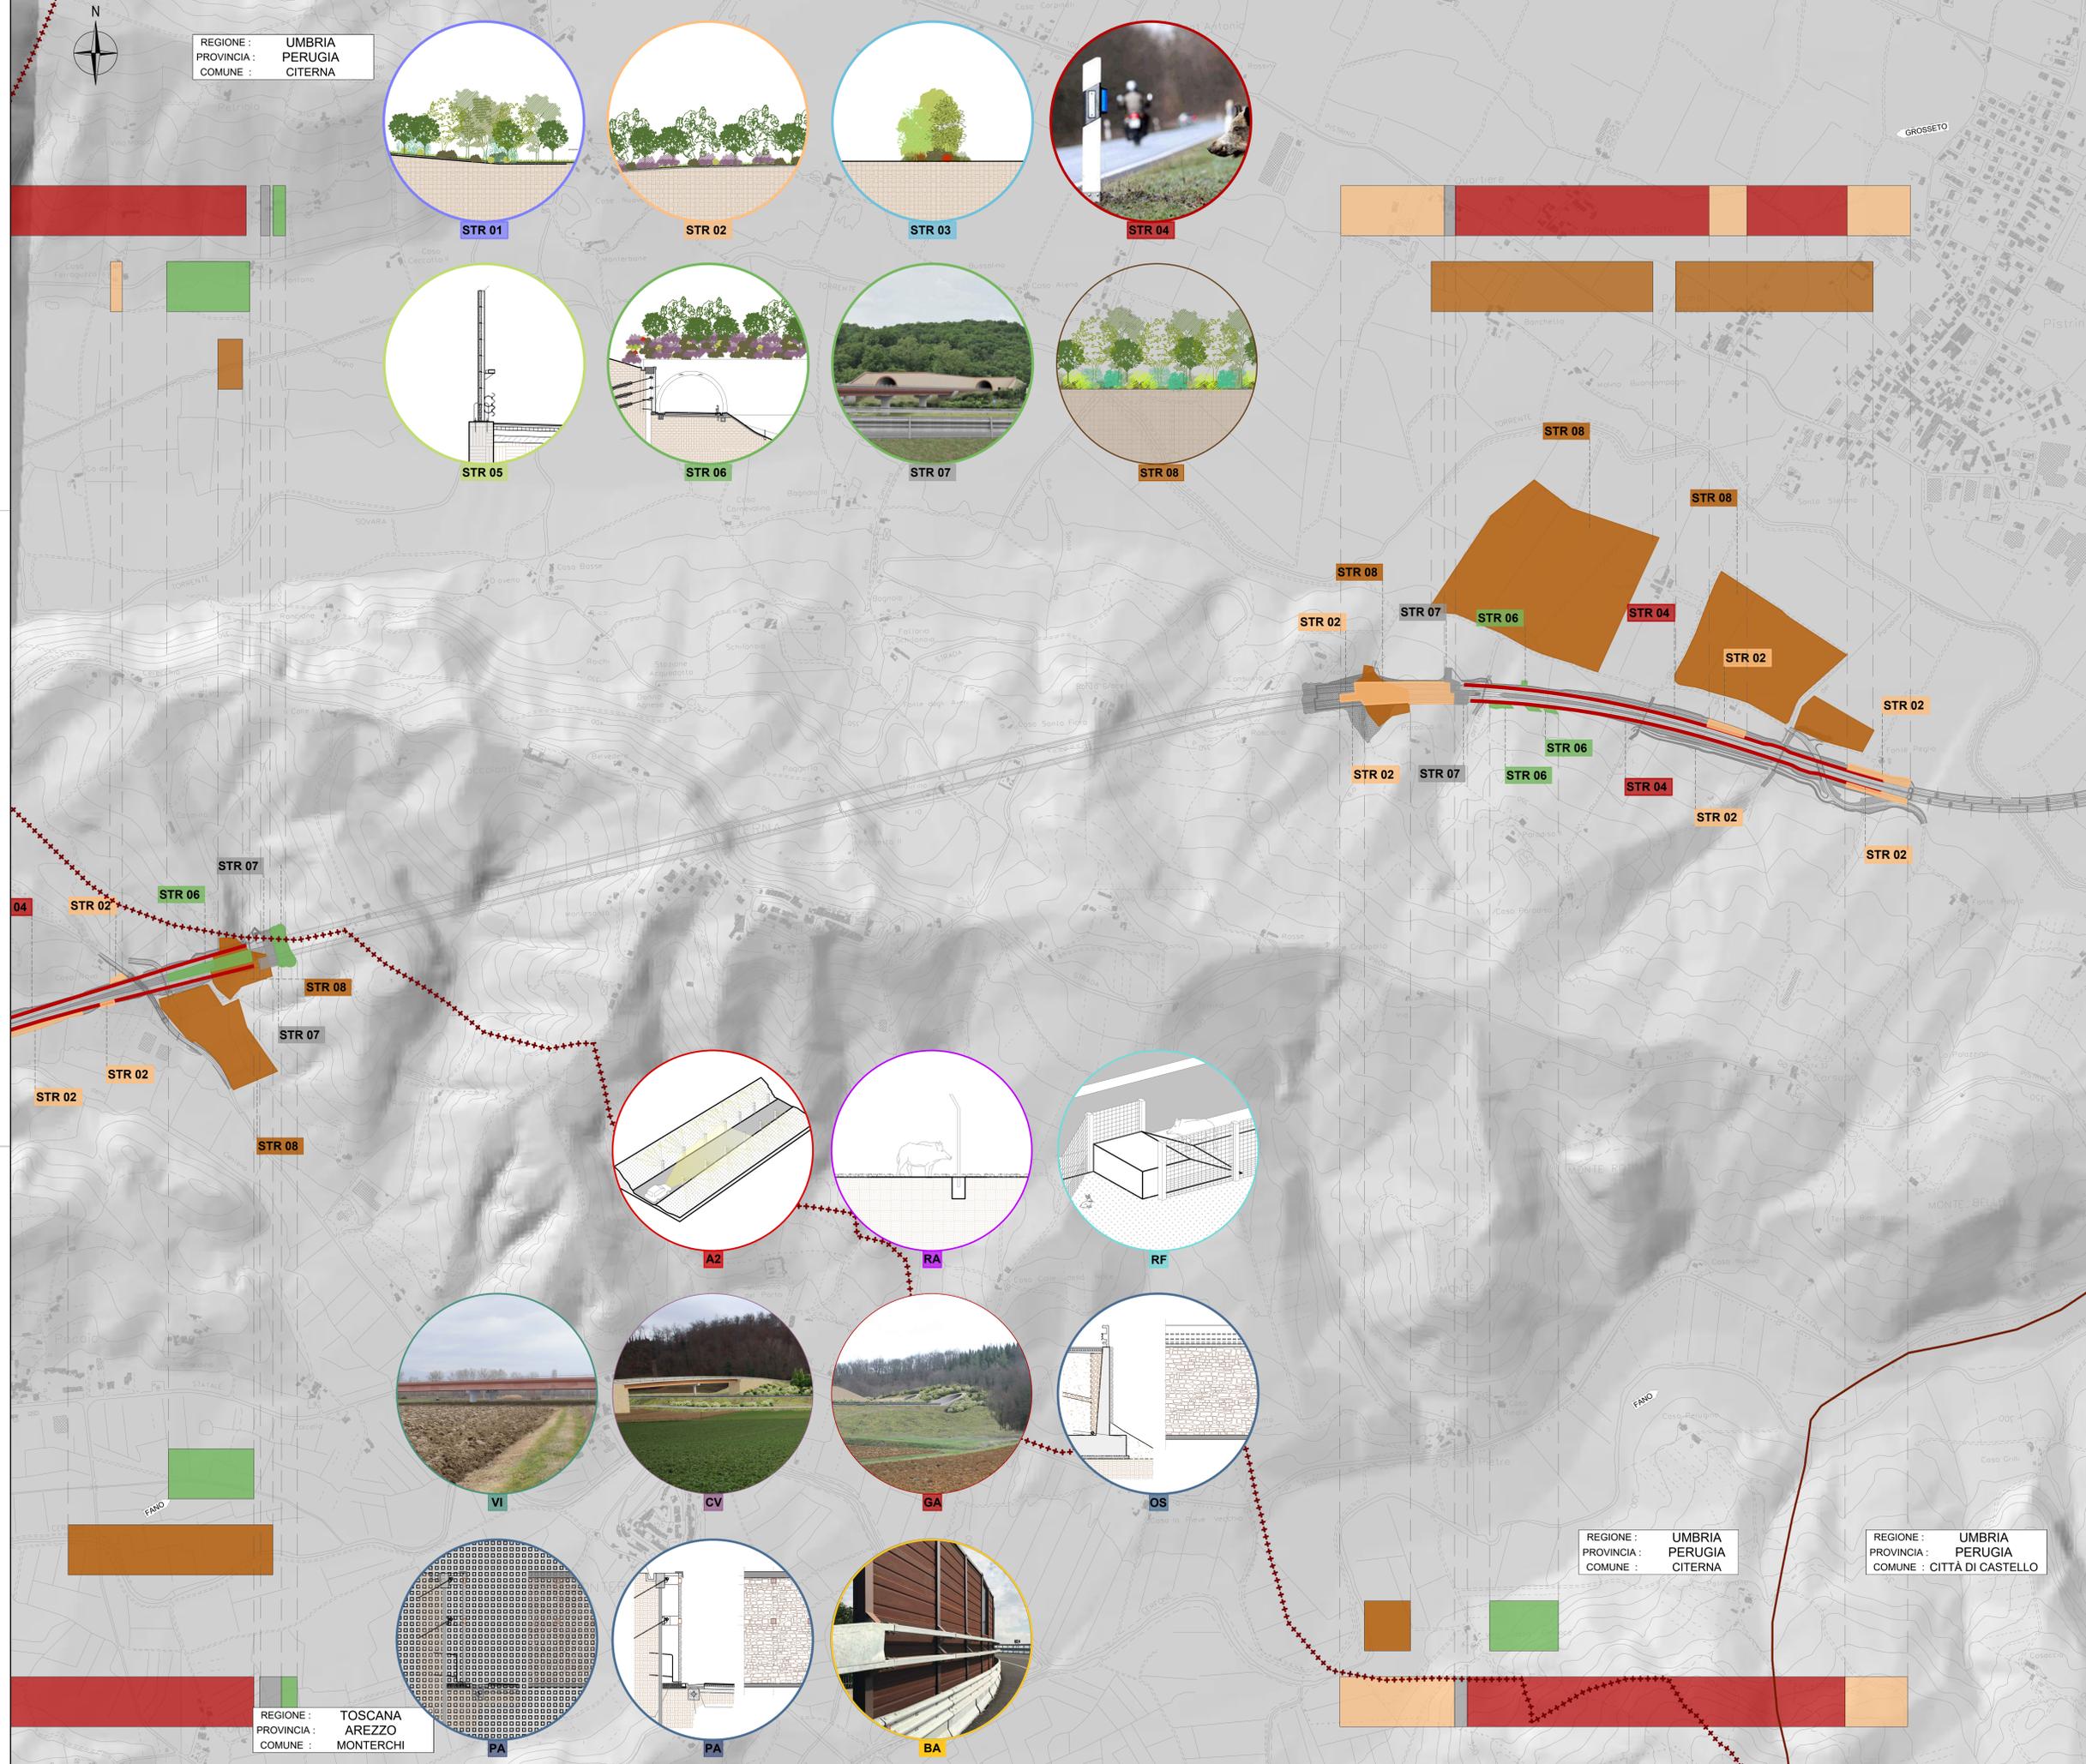

REGIONE : UMBRIA
 PROVINCIA : PERUGIA
 COMUNE : CITERNA

REGIONE : UMBRIA
 PROVINCIA : PERUGIA
 COMUNE : CITTÀ DI CASTELLO

REGIONE : TOSCANA
 PROVINCIA : AREZZO
 COMUNE : MONTERCHI

Sanas
 GRUPPO FS ITALIANE

Direzione Progettazione e Realizzazione Lavori

SGC Grosseto Fano (E78).
 Tratto Nodo di Arezzo (S. Zeno) - Selci Lama (E45).
 Adeguamento a 4 corsie del tratto Le Ville - Selci Lama (E45).
 Lotto 7.

PROGETTO DEFINITIVO PG 364

ANAS - DIREZIONE PROGETTAZIONE E REALIZZAZIONE LAVORI

IL GEOLOGO Dott. Geol. Salvatore Marino Ordine dei geologi della Regione Lazio n. 1099	I PROGETTISTI SPECIALISTICI Ing. Ambrogio Signorelli Ordine Ingegneri n. A55111 (Mandatario)	PROGETTAZIONE ATI: (Mandatario)
COORDINATORE PER LA SICUREZZA IN FASE DI PROGETTAZIONE Arch. Santo Salvatore Vermiglio Ordine Architetti Provincia di Reggio Calabria n. 1270	INGEGNERI RESPONSABILI Arch. Paolo Piffelli Ordine Ingegneri n. A2857 (Mandatario)	GPI INGEGNERIA GESTIONE PROGETTI INGEGNERIA s.r.l.
L'ARCHITETTO Dott.ssa Maria Grazia Liseno Studio M&P&C n. 1646	INGEGNERI RESPONSABILI Ing. Giulio Müller Provincia di Roma n. 15754 (Mandatario)	cooprogetti engeko
VISTO: IL RESP. DEL PROCEDIMENTO Ing. Michele Consumi	Ing. Giovanni Saraci Ordine Ingegneri Provincia di RC n. A2895	AIM IL PROGETTISTA RESPONSABILE DELL'INTEGRAZIONE DELLE SCELTE SPECIALISTICHE (OPRO207/20 ART. 15 COMM. 10/10/2010) Dott. Ing. GIORGIO GUIDUCI Ordine Ingegneri Provincia di Roma n. 14035
VISTO: IL RESP. DEL PROGETTO Arch. Paolo Piffelli	Ing. Giuseppe Resto Ordine Ingegneri Provincia di Roma n. 20639	

COMPATIBILITA' PAESAGGISTICA ED AMBIENTALE
 Relazione paesaggistica
 Sintesi degli interventi di inserimento paesaggistico ed ambientale
 Tav. 2 di 3

CODICE PROGETTO	NOME FILE	REVISIONE	SCALA
DP LO702G D2110	T01A21AMBPLQ2B	B	1:5000
D			
C			
B	Revisione per Intr. ANAS Prot. CDG.U.0439522 23-05-2024	Giugno '24	Uccellini Panfili Guiducci
A	Emissione	Marzo '24	Uccellini Panfili Guiducci
REV.	DESCRIZIONE	DATA	REDATTO VERIFICATO APPROVATO