
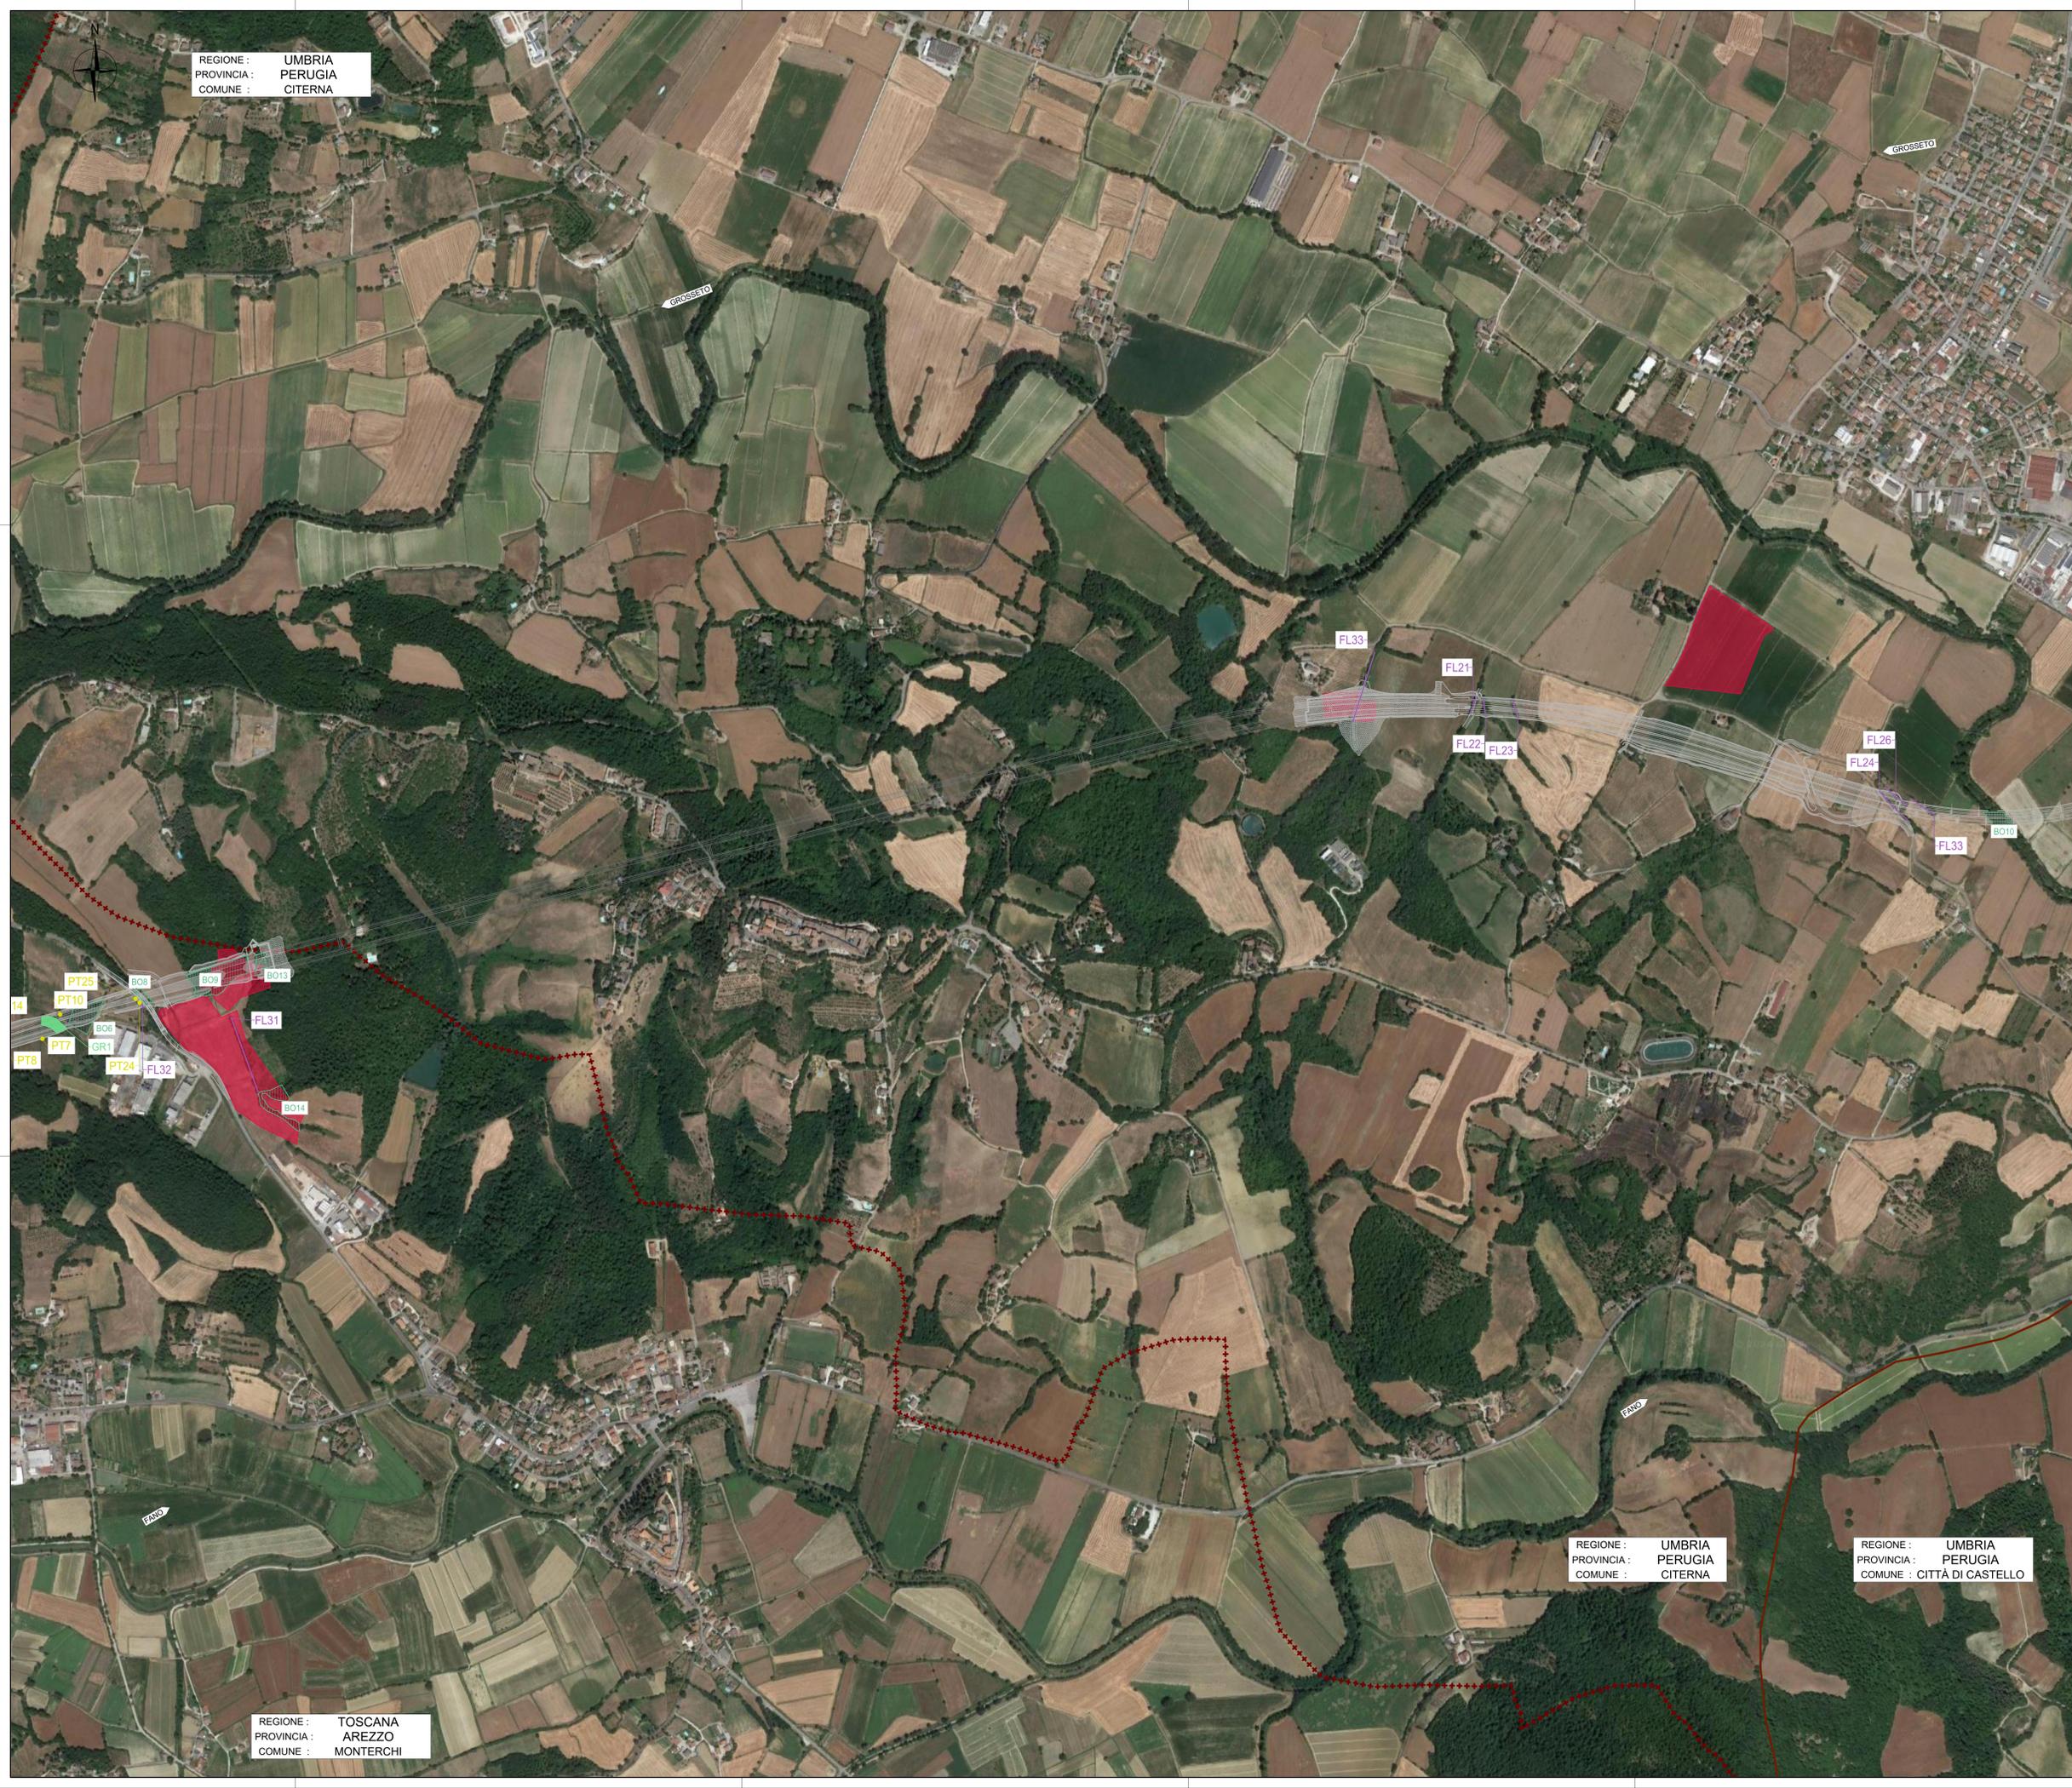


REGIONE : UMBRIA
 PROVINCIA : PERUGIA
 COMUNE : CITERNA

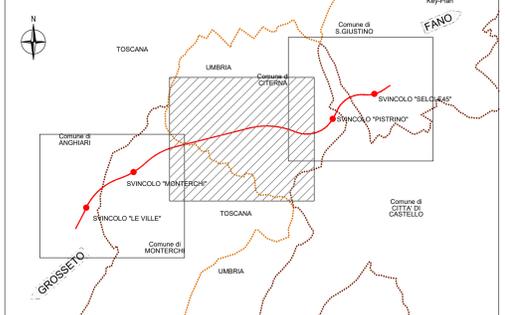

- Piante in file
- Piante isolate
- Gruppi di alberi
- Boschi
- Tracciato di progetto
- Aree di cantiere - campi base, campi operativi

REGIONE : UMBRIA
 PROVINCIA : PERUGIA
 COMUNE : CITERNA

REGIONE : UMBRIA
 PROVINCIA : PERUGIA
 COMUNE : CITTÀ DI CASTELLO

REGIONE : TOSCANA
 PROVINCIA : AREZZO
 COMUNE : MONTERCHI

Sanas
 GRUPPO FS ITALIANE
 Direzione Progettazione e Realizzazione Lavori

SGC Grosseto Fano (E78).
 Tratto Nodo di Arezzo (S. Zeno) - Selci Lama (E45).
 Adeguamento a 4 corsie del tratto Le Ville - Selci Lama (E45).
 Lotto 7.

PROGETTO DEFINITIVO PG 364

ANAS - DIREZIONE PROGETTAZIONE E REALIZZAZIONE LAVORI

IL GEOLOGO Dott. Geol. Salvatore Morino Ordine dei geologi della Regione Lazio n. 1009	I PROGETTISTI SPECIALISTICI Ing. Ambrogio Signorini Ordine Ingegneri Provincia di Roma n. A55111	PROGETTAZIONE ATI: (Mandatario)
COORDINATORE PER LA SICUREZZA IN FASE DI PROGETTAZIONE Arch. Santo Salvatore Virmiglio Ordine Architetti Provincia di Reggio Calabria n. 1270	INGEGNERI RESPONSABILI Dott. ssa Maria Grazia Liseno (ELENCO IMBACI n. 1646) Dott. ssa Maria Grazia Liseno (ELENCO IMBACI n. 1646) Provincia di Roma n. 15754	(Mandatario)
L'ARCHEOLOGO Dott. ssa Maria Grazia Liseno (ELENCO IMBACI n. 1646)	INGEGNERI RESPONSABILI Ing. Giovanni Saraci Ordine Ingegneri Provincia di RC n. A2895 Ing. Giuseppe Resto Ordine Ingegneri Provincia di Roma n. 20629	(Mandatario)
VISTO: IL RESP. DEL PROCEDIMENTO Ing. Michele Consummi	VISTO: IL RESP. DEL PROCEDIMENTO Arch. Pininf. Marco Galazzi	IL PROGETTISTA RESPONSABILE DELL'INTEGRAZIONE DELLE SPECIALISTICHE (DPR/207/20 ART 15 COMMA 2) Dott. Ing. GIORGIO GIUDICCI Ordine Ingegneri Provincia di Roma n. 14055

COMPATIBILITA' PAESAGGISTICA ED AMBIENTALE
 Elaborati sugli aspetti forestali
 Planimetria su ortofoto
 Tav. 2 di 3

CODICE PROGETTO	NOVE FILE	T00I23AMBPL02B	REVISIONE	SCALA
COMP. PROGETTO	LV. ANNO N.PROG.			
DP LO702G	D2110		B	1:5000
D				
C				
B	Revisione per Intr. ANAS Prot. CDG.U.0439522 23-05-2024	Giugno '24	Gambini	Ponfili
A	Emissione	Marzo '24	Gambini	Ponfili
REV.	DESCRIZIONE	DATA	REDATTO	VERIFICATO
				APPROVATO