



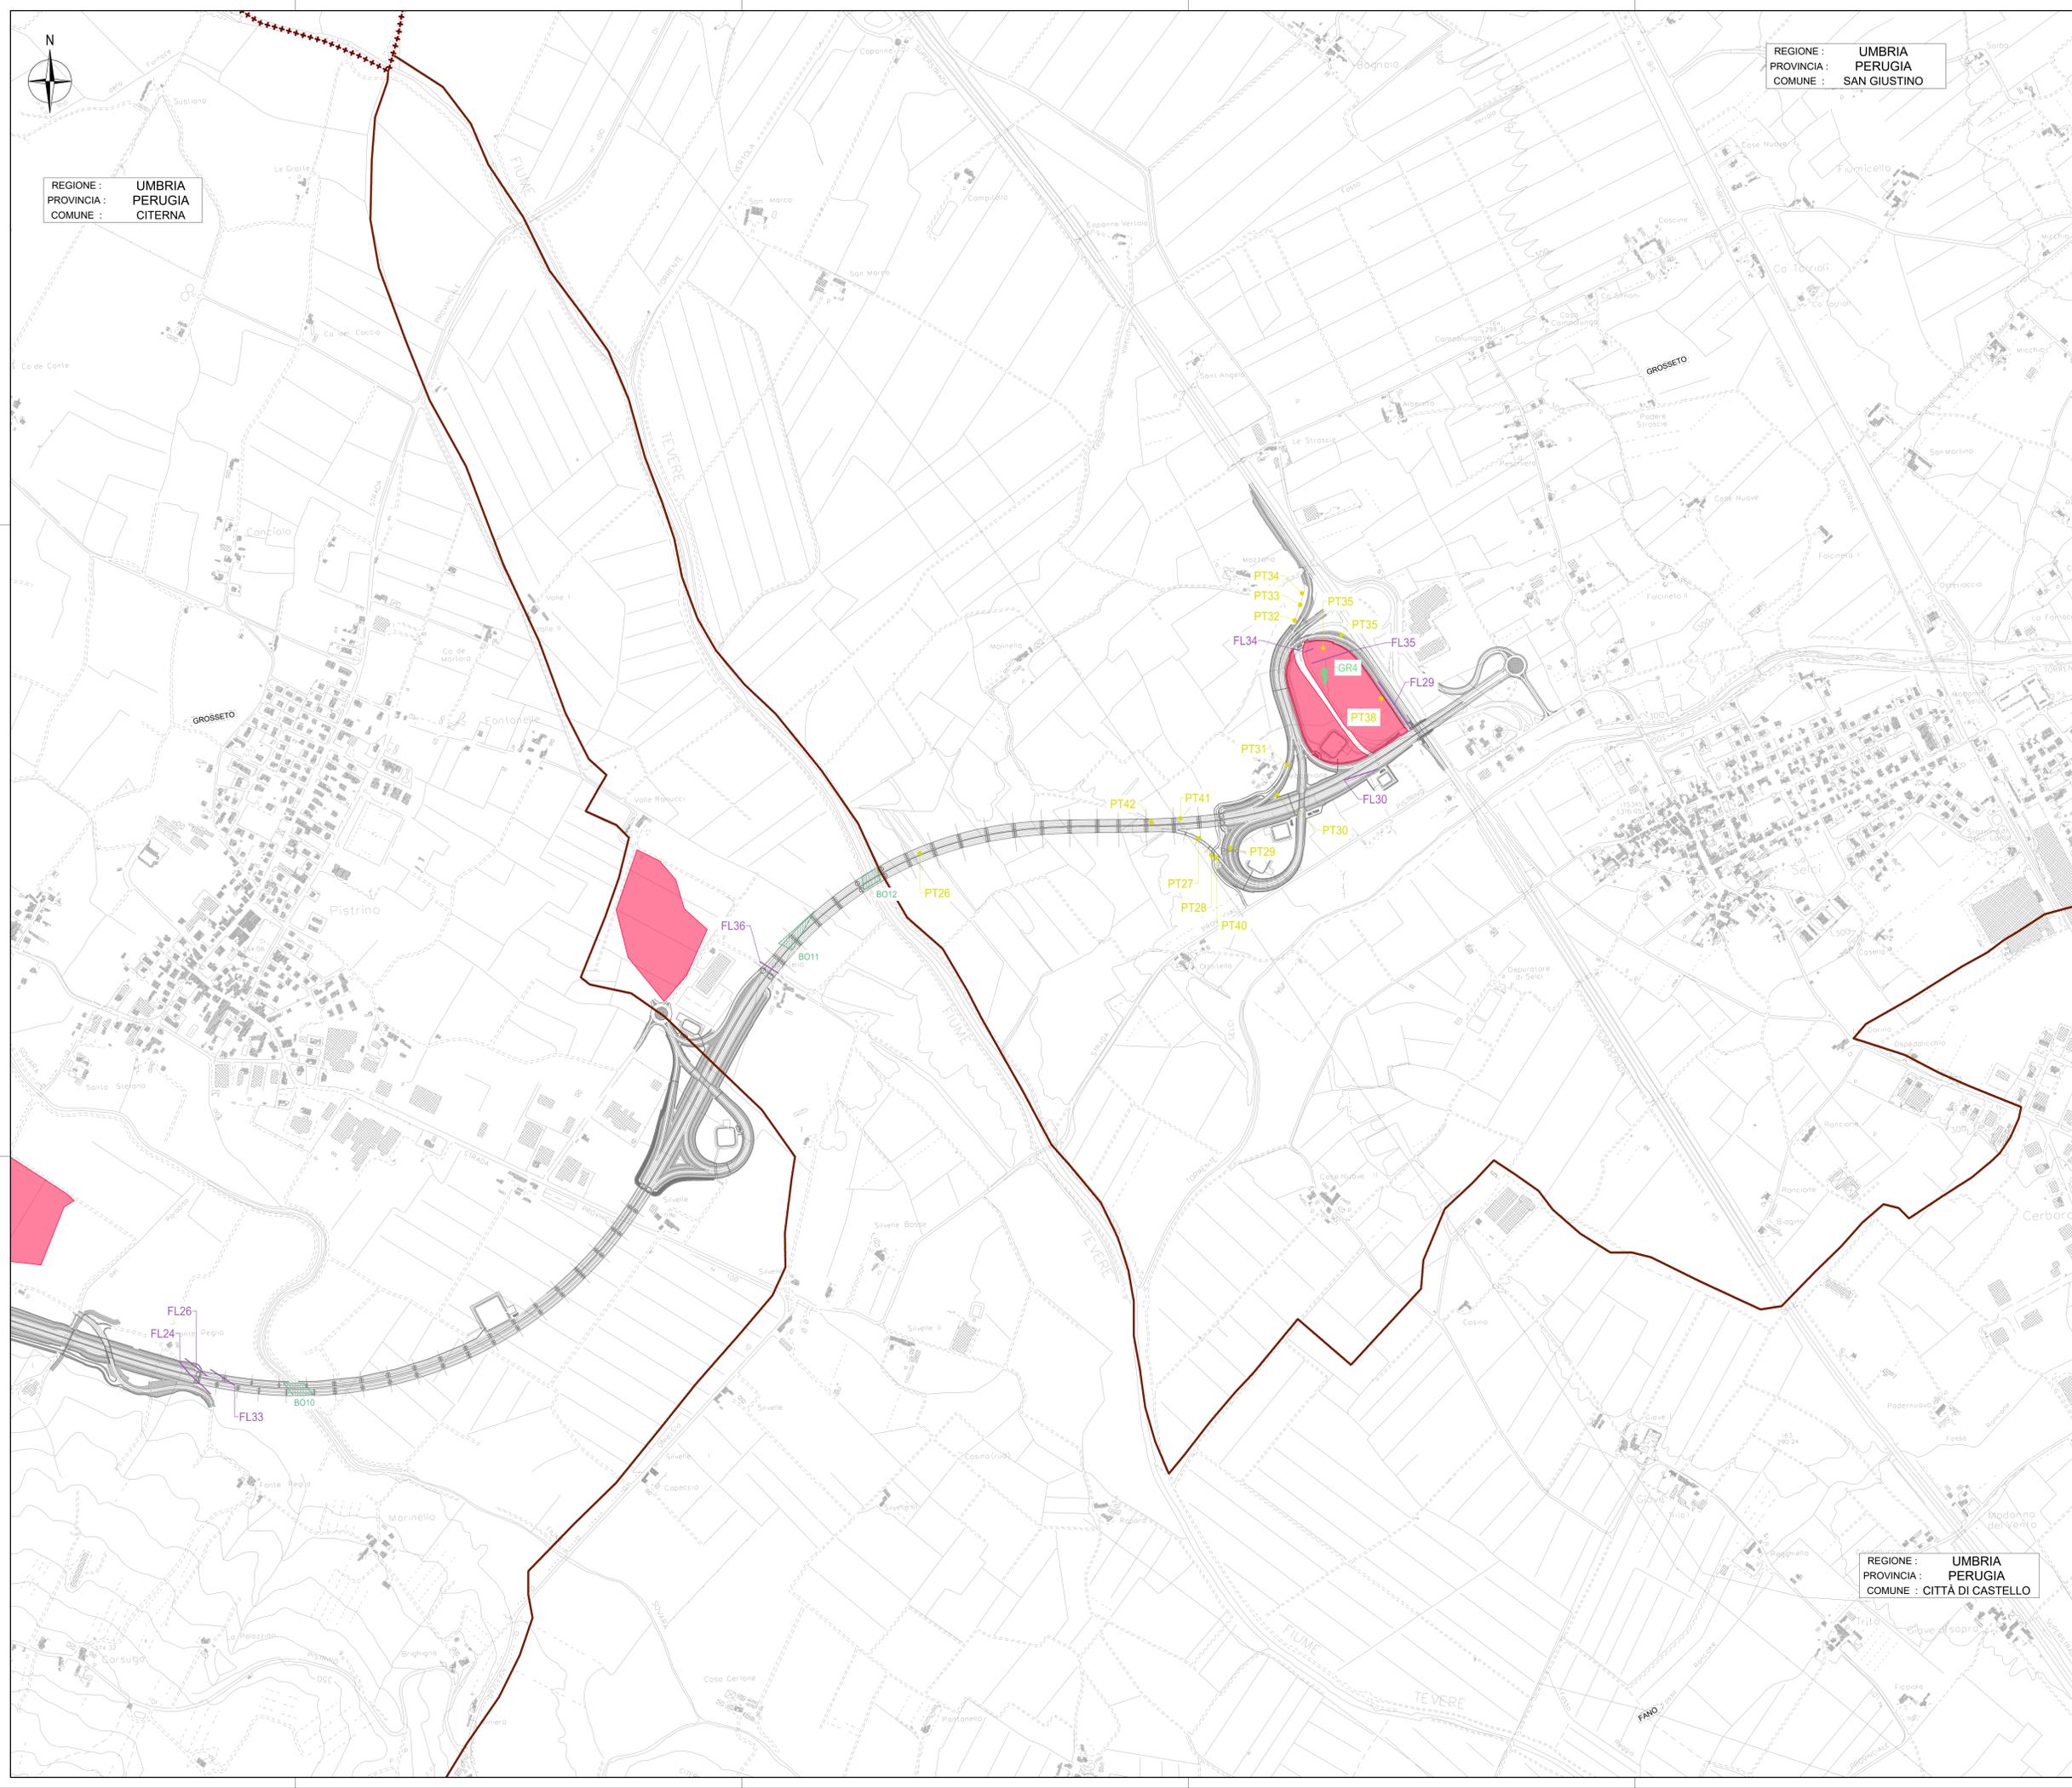

REGIONE : UMBRIA
 PROVINCIA : PERUGIA
 COMUNE : CITERNA

REGIONE : UMBRIA
 PROVINCIA : PERUGIA
 COMUNE : SAN GIUSTINO

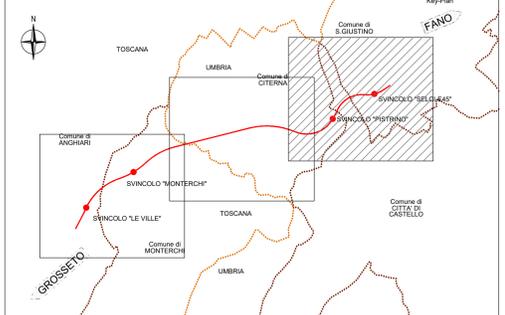

- Piante in filare
- Piante isolate
- Gruppi di alberi
- Boschi
- Tracciato di progetto
- Aree di cantiere - campi base, campi operativi

REGIONE : UMBRIA
 PROVINCIA : PERUGIA
 COMUNE : CITTÀ DI CASTELLO

Sanas
 GRUPPO FS ITALIANE
 Direzione Progettazione e Realizzazione Lavori

SGC Grosseto Fano (E78).
 Tratto Nodo di Arezzo (S. Zeno) - Selci Lama (E45).
 Adeguamento a 4 corsie del tratto Le Ville - Selci Lama (E45).
 Lotto 7.

PROGETTO DEFINITIVO PG 364

ANAS - DIREZIONE PROGETTAZIONE E REALIZZAZIONE LAVORI		
IL GEOLOGO Dott. Geol. Salvatore Morino Ordine dei geologi della Regione Lazio n. 1069	I PROGETTISTI SPECIALISTICI Ing. Ambrogio Signorelli Ordine Ingegneri Provincia di Roma n. A55111	PROGETTAZIONI ATI: (Mandatario)
COORDINATORE PER LA SICUREZZA IN FASE DI PROGETTAZIONE Arch. Santo Salvatore Verrimiglio Ordine Architetti Provincia di Reggio Calabria n. 1270	INGEGNERI RESPONSABILI Dott. ssa Maria Grazia Liseno (Dott. ssa MAFACI n. 1446) Provincia di Roma n. 15754	GP INGENNERIA GESTIONE PROGETTI INGEGNERIA s.r.l. coopprogetti engeko (Mandatario)
VISTO: IL RESP. DEL PROCEDIMENTO Ing. Michele Consumi	Ing. Giovanni Saraci Ordine Ingegneri Provincia di RC n. A2895 Ing. Giuseppe Resta Ordine Ingegneri Provincia di Roma n. 20629	IL PROGETTISTA RESPONSABILE DELL'INTEGRAZIONE DELLE SCELTE SPECIALISTICHE (DPR207/20 ART 15 COMMA 2) Dott. Ing. GIORGIO GIUDICCI Ordine Ingegneri Provincia di Roma n. 14035

COMPATIBILITA' PAESAGGISTICA ED AMBIENTALE
 Elaborati sugli aspetti forestali
 Planimetria su base topografica
 Tav. 3 di 3

CODICE PROGETTO	NOME FILE	REVISIONE	SCALA
COMP. PROGETTO	LV. ANNO N.PROG.		
DP LO702G D2110	CDICE ELAB. T001A23AMBPL06	B	1:5000
D			
C			
B	Revisione per Intr. ANAS Prot. CDG.U.0439522 23-05-2024	Giugno '24	Gambini Panfilii Giuducci
A	Emissione	Marzo '24	Gambini Panfilii Giuducci
REV.	DESCRIZIONE	DATA	REDATTO VERIFICATO APPROVATO