




STRALCIO ORTOFOTO
SCALA 1:20.000

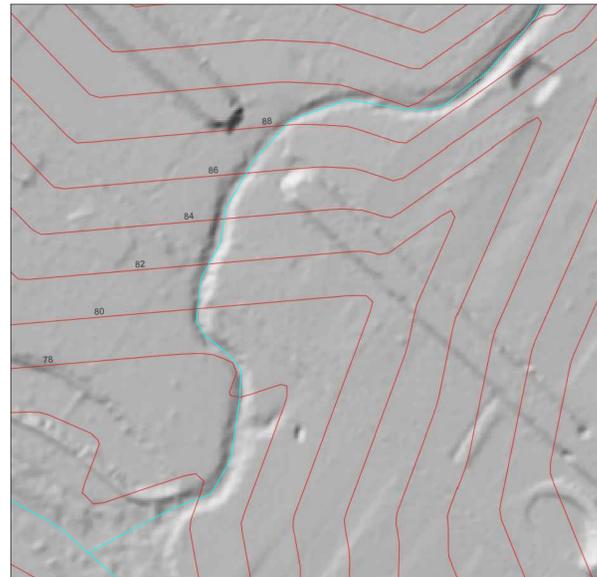


RILIEVO MORFOLOGICO
SCALA 1:2500



Attraversamento 4 - Latitudine: 37,519371° - Longitudine: 14,756129°
UBICAZIONE ATTRAVERSAMENTO 4 SU ORTOFOTO
SCALA 1:500



UBICAZIONE PROFILO SU ORTOFOTO
SCALA 1:500

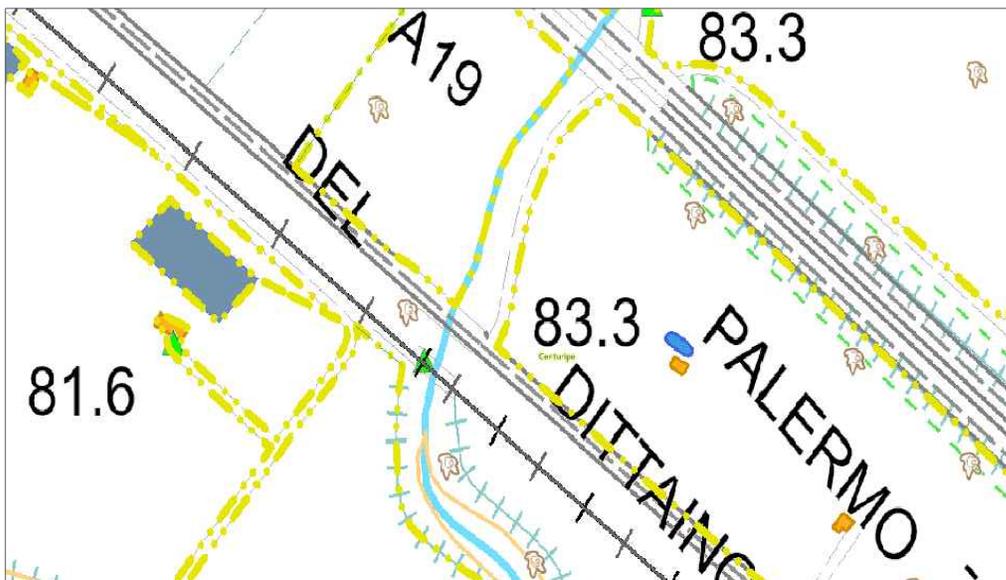


UBICAZIONE ATTRAVERSAMENTO 4 SU C.T.R.
SCALA 1:1.000

PROGETTO
ATTRAVERSAMENTO 4 CORSO D'ACQUA TRAMITE T.O.C.



FOTO 1

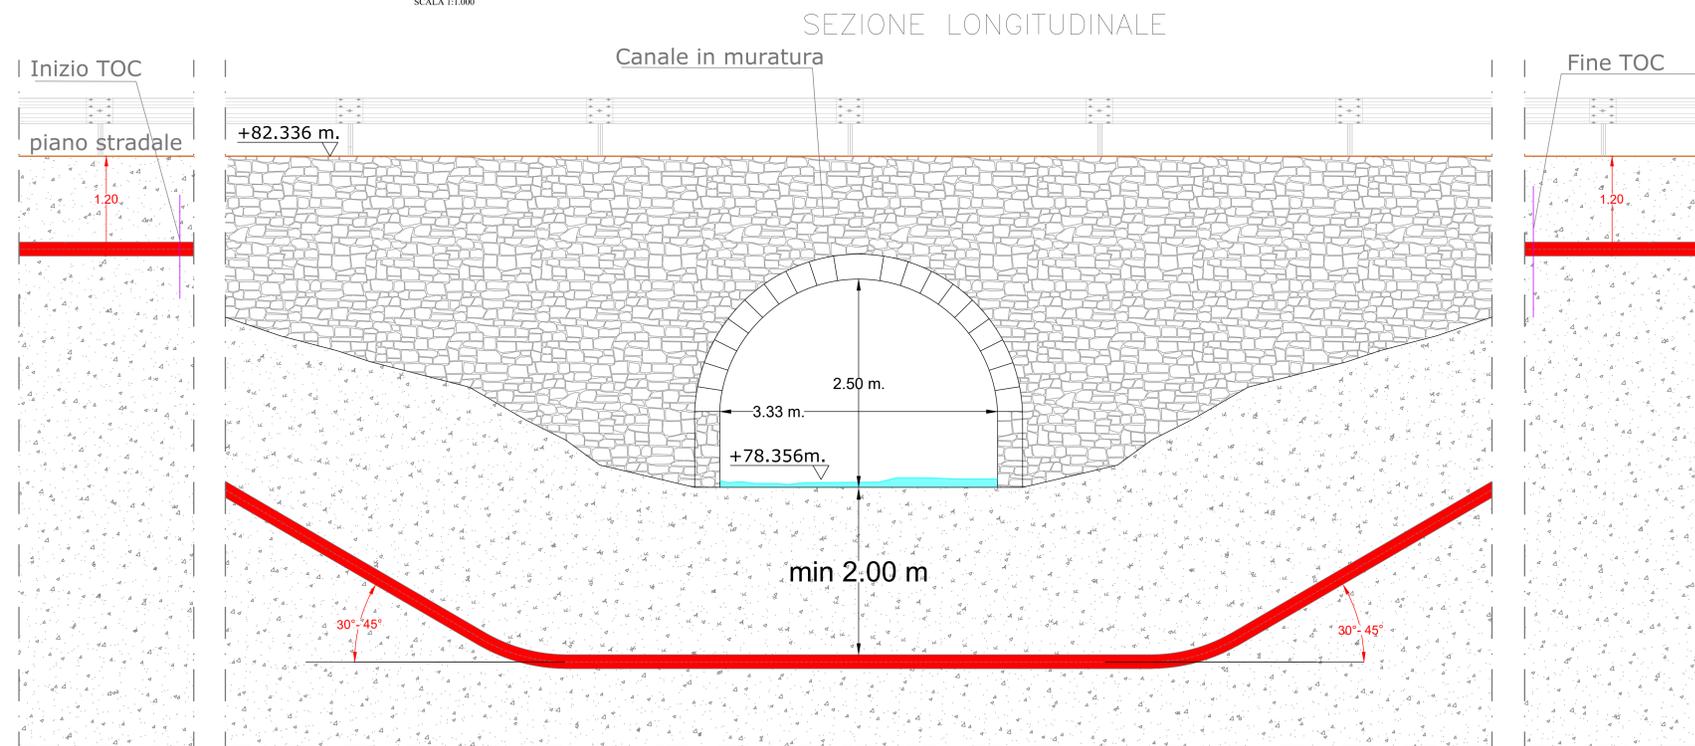

SCALA 1:30

REGIONE SICILIA			
COMUNE DI RAMACCA (CT), CASTEL DI IUDICA (CT), PATERNO' (CT) E CENTURIPÉ (EN)			
Livello di progettazione/Level of design		Progetto Definitivo	
Oggetto/Object		PROGETTO ALIAI	
Realizzazione impianto agrovoltatico in area agricola nel Comune di RAMACCA (CT)			
Elaborato/Drawing			
Attraversamento 4 "VALLONE FONTANA MURATA"			
Rilievo planimetrico, fotografico, sezioni trasversali e tipico attraversamento			
Formato/Size	Scale/Scala	Varie	Codice/code
A0			MITEPUATAV21511
	Data/Date	23/05/2024	
	Nome file/File name	MITEPUATAV21511.pdf	
Revision	00	Date	23/05/2024
		Description	Integrazione Autorità di Bacino
Commissa/Project order			
Progettazione Impianto Agrovoltatico			
Redatto: Ing. Vincenzo Crucillà		Approvato: Ing. Angelo Liuzzo	
Committer/Customer			
CHERRY PICKING S.R.L.			
Corso Buenos Aires 54 - Milano (MI)			
P.IVA: 02016609898			
Progettazione e sviluppo/Planning and development			
Investment Capital Solutions S.P.A. ICS			
Via Lorenzo Mascheroni, 5, 20123, Milano (MI)			
+39(0)1931 999730 - P.IVA: 00485050892			
Project Manager: Ing. Raimondo Barone			