






STRALCIO ORTOFOTO
SCALA 1:20.000

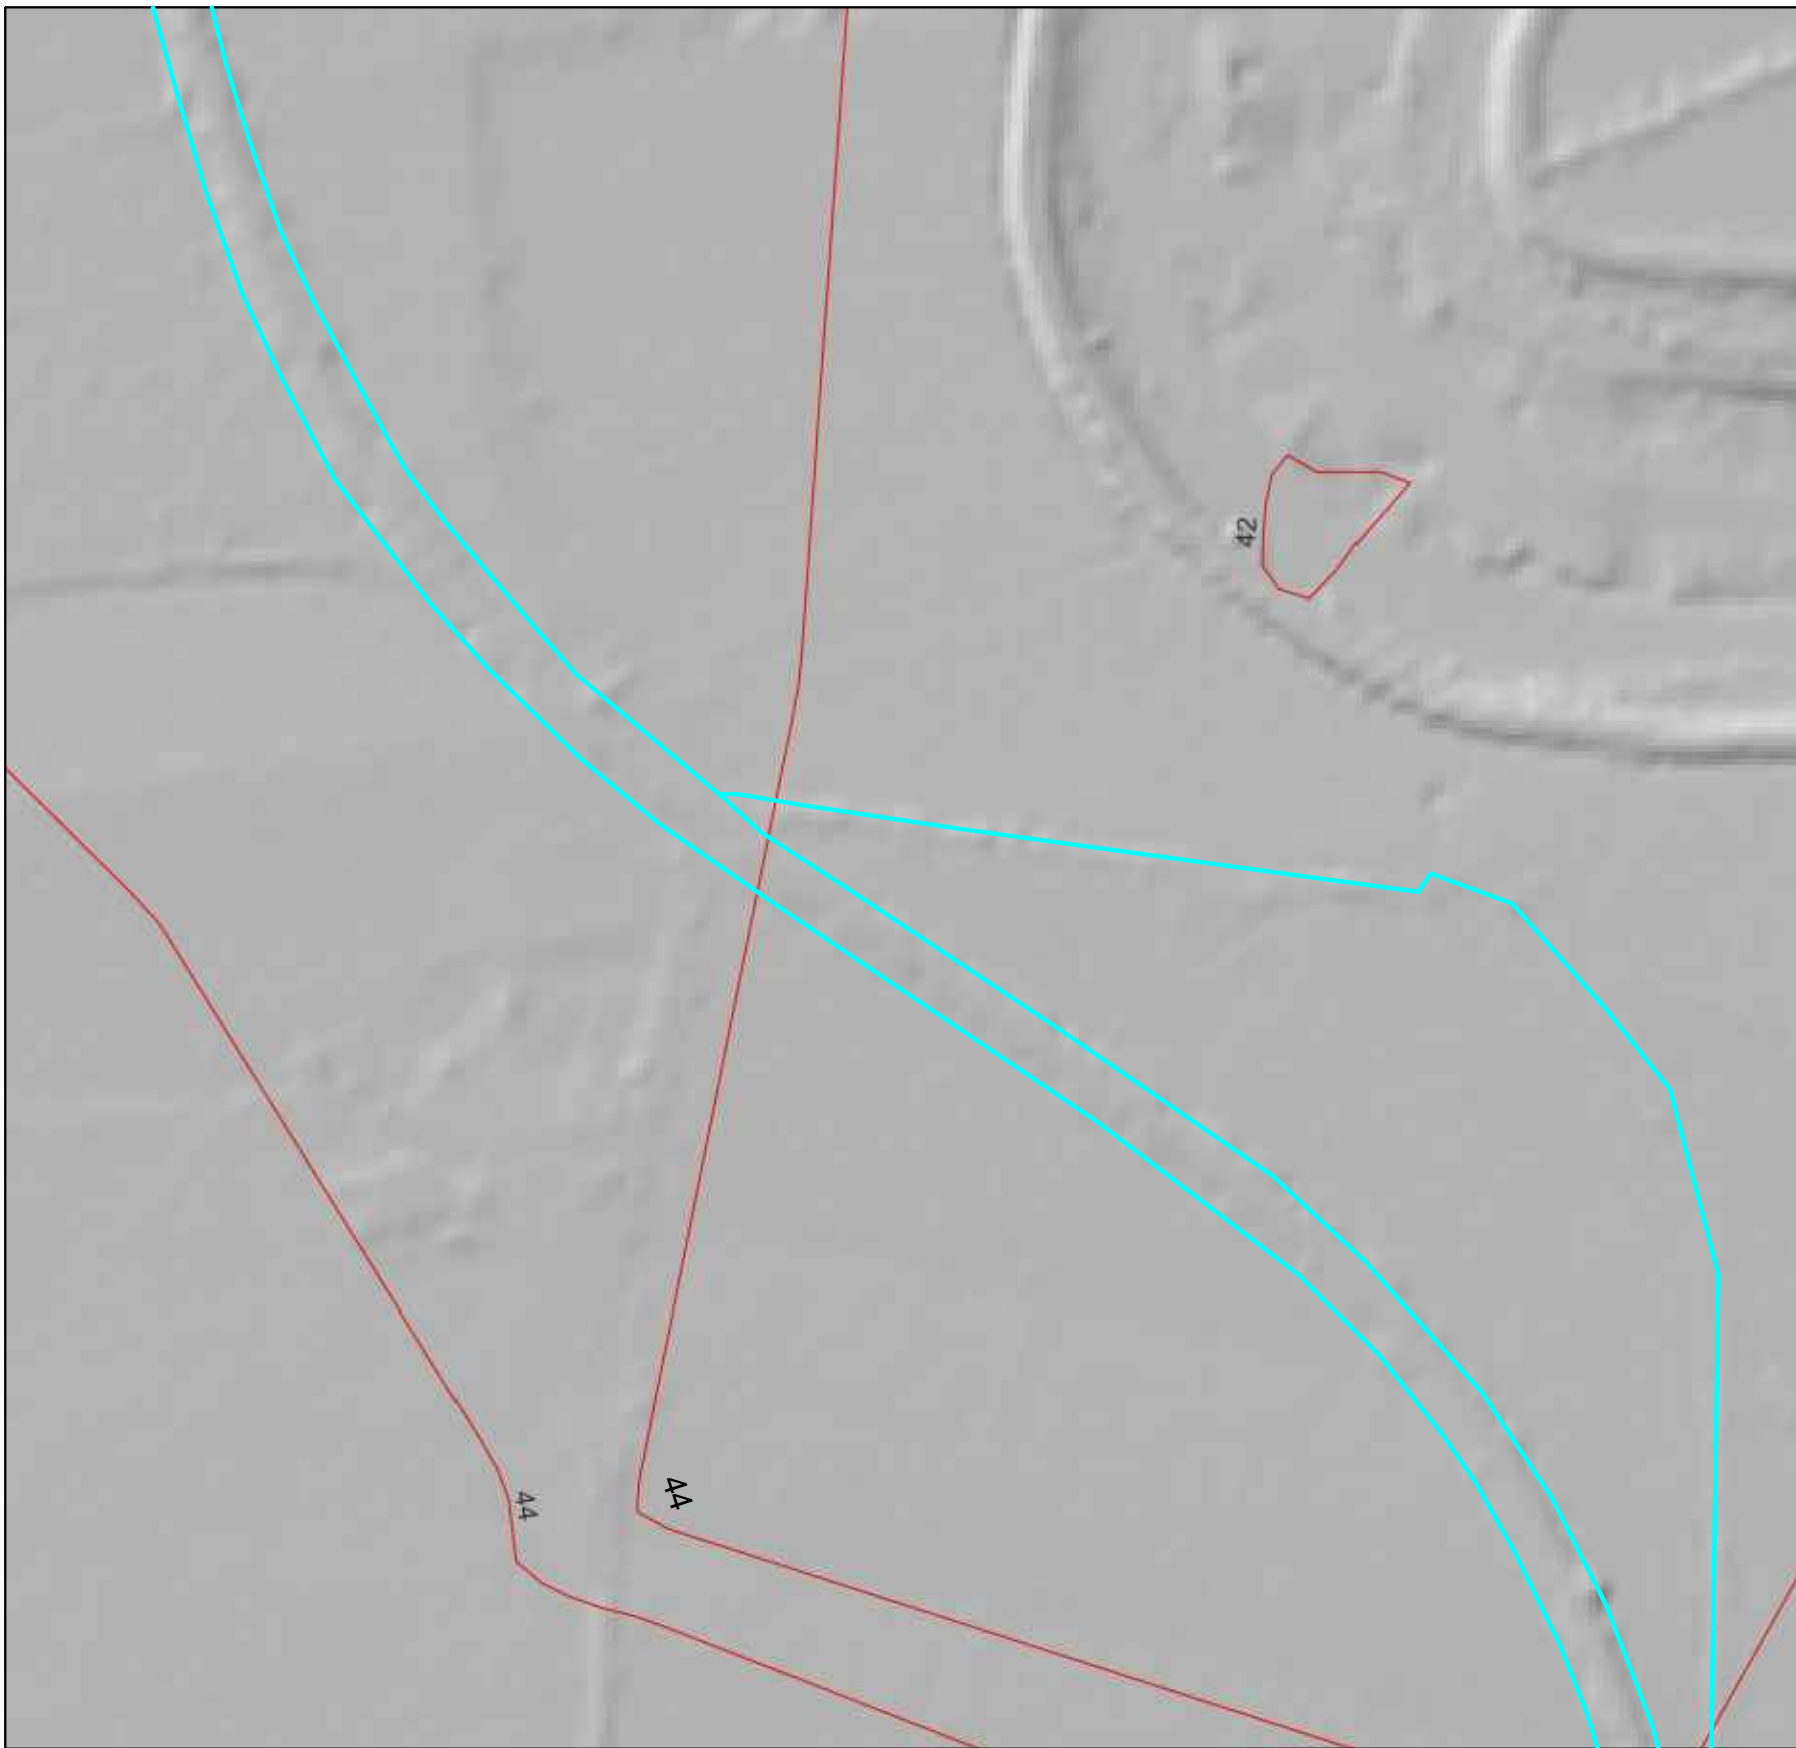

RILIEVO MORFOLOGICO
SCALA 1:2500

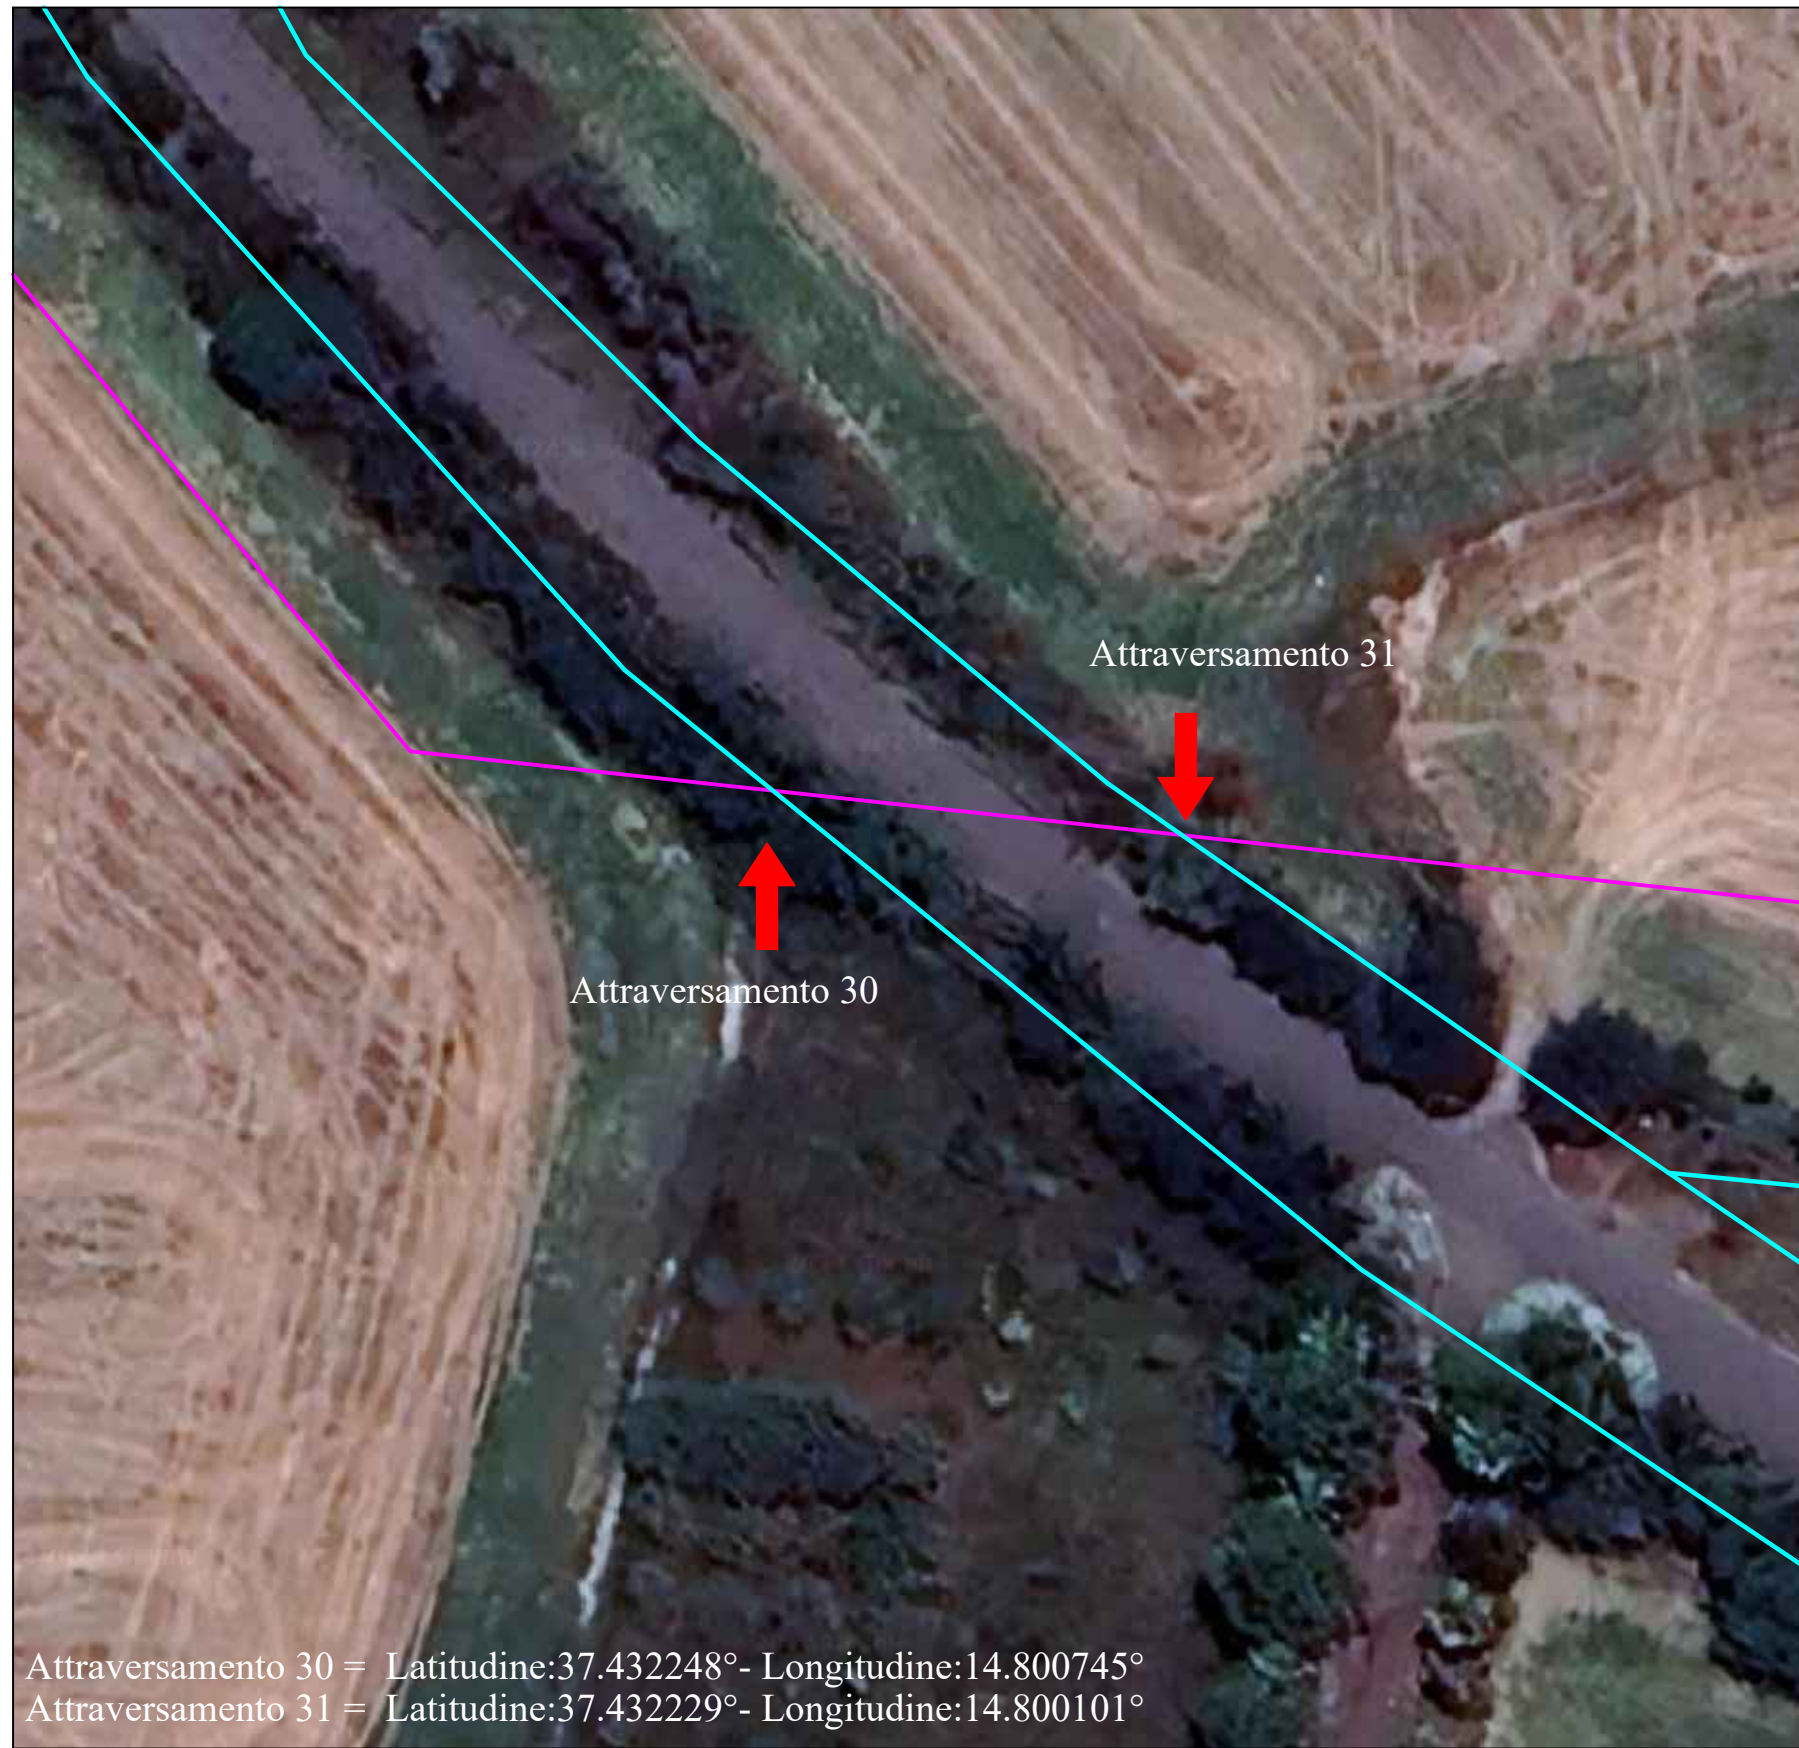

Attraversamento 30 - Latitudine: 37.432248° - Longitudine: 14.800745°
Attraversamento 31 - Latitudine: 37.432229° - Longitudine: 14.800101°
UBICAZIONE ATTRAVERSAMENTO 10 SU ORTOFOTO
SCALA 1:500

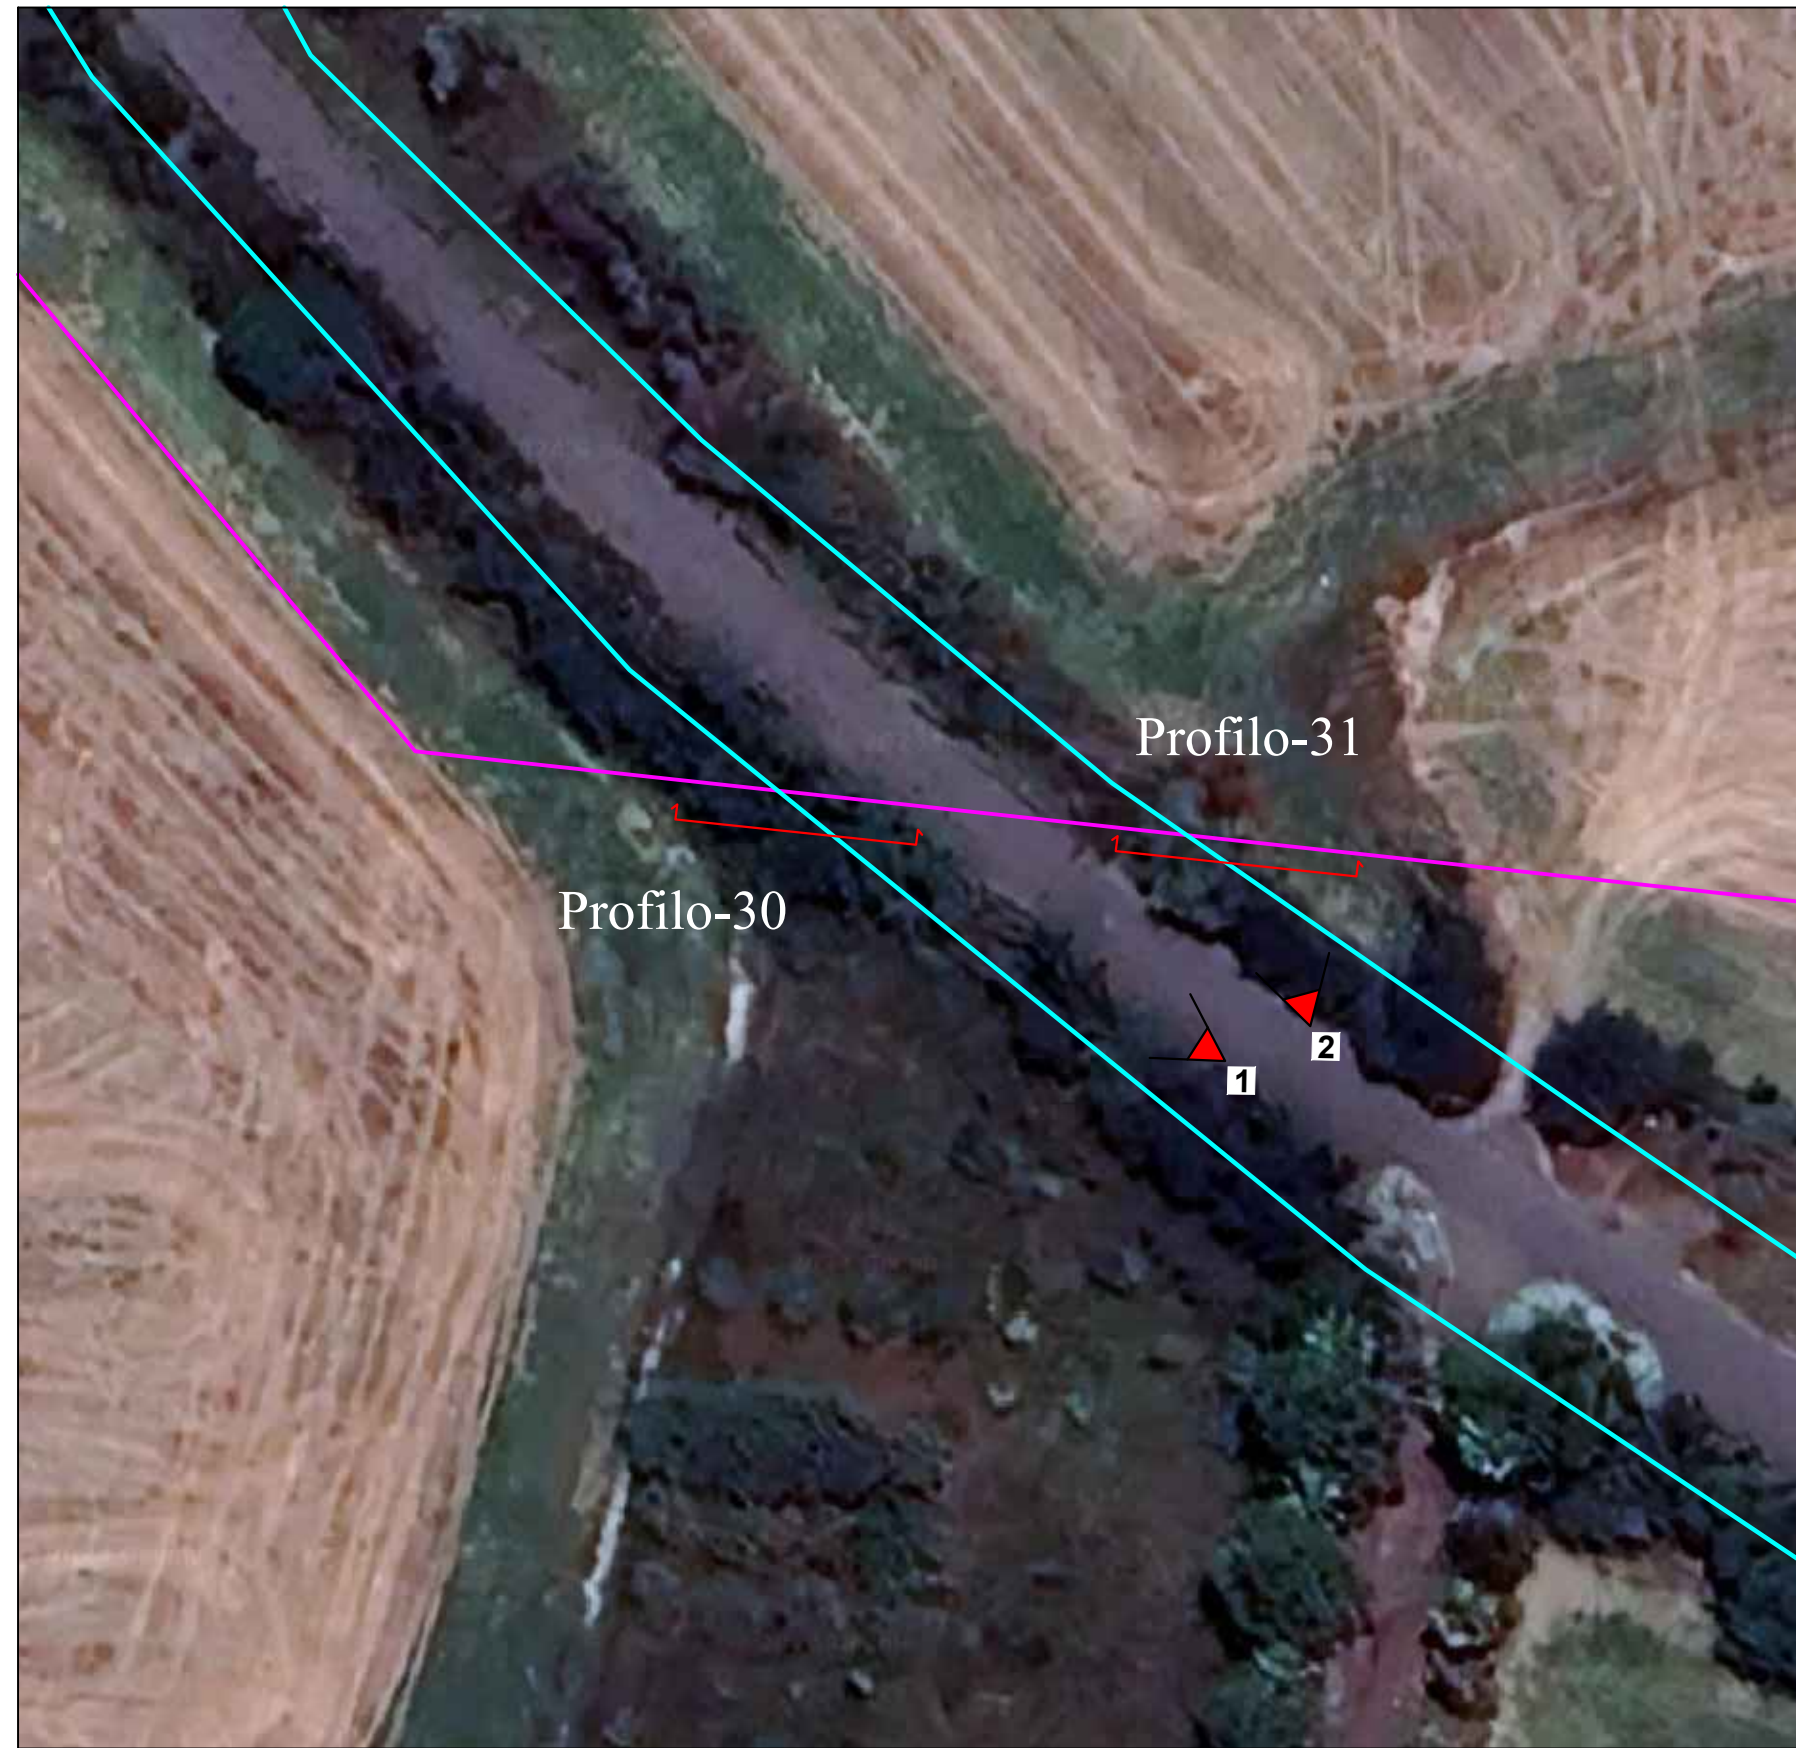

UBICAZIONE PROFILO SU ORTOFOTO
SCALA 1:500



UBICAZIONE ATTRAVERSAMENTO 30 - 31 SU C.T.R.
SCALA 1:1.000



FOTO 1

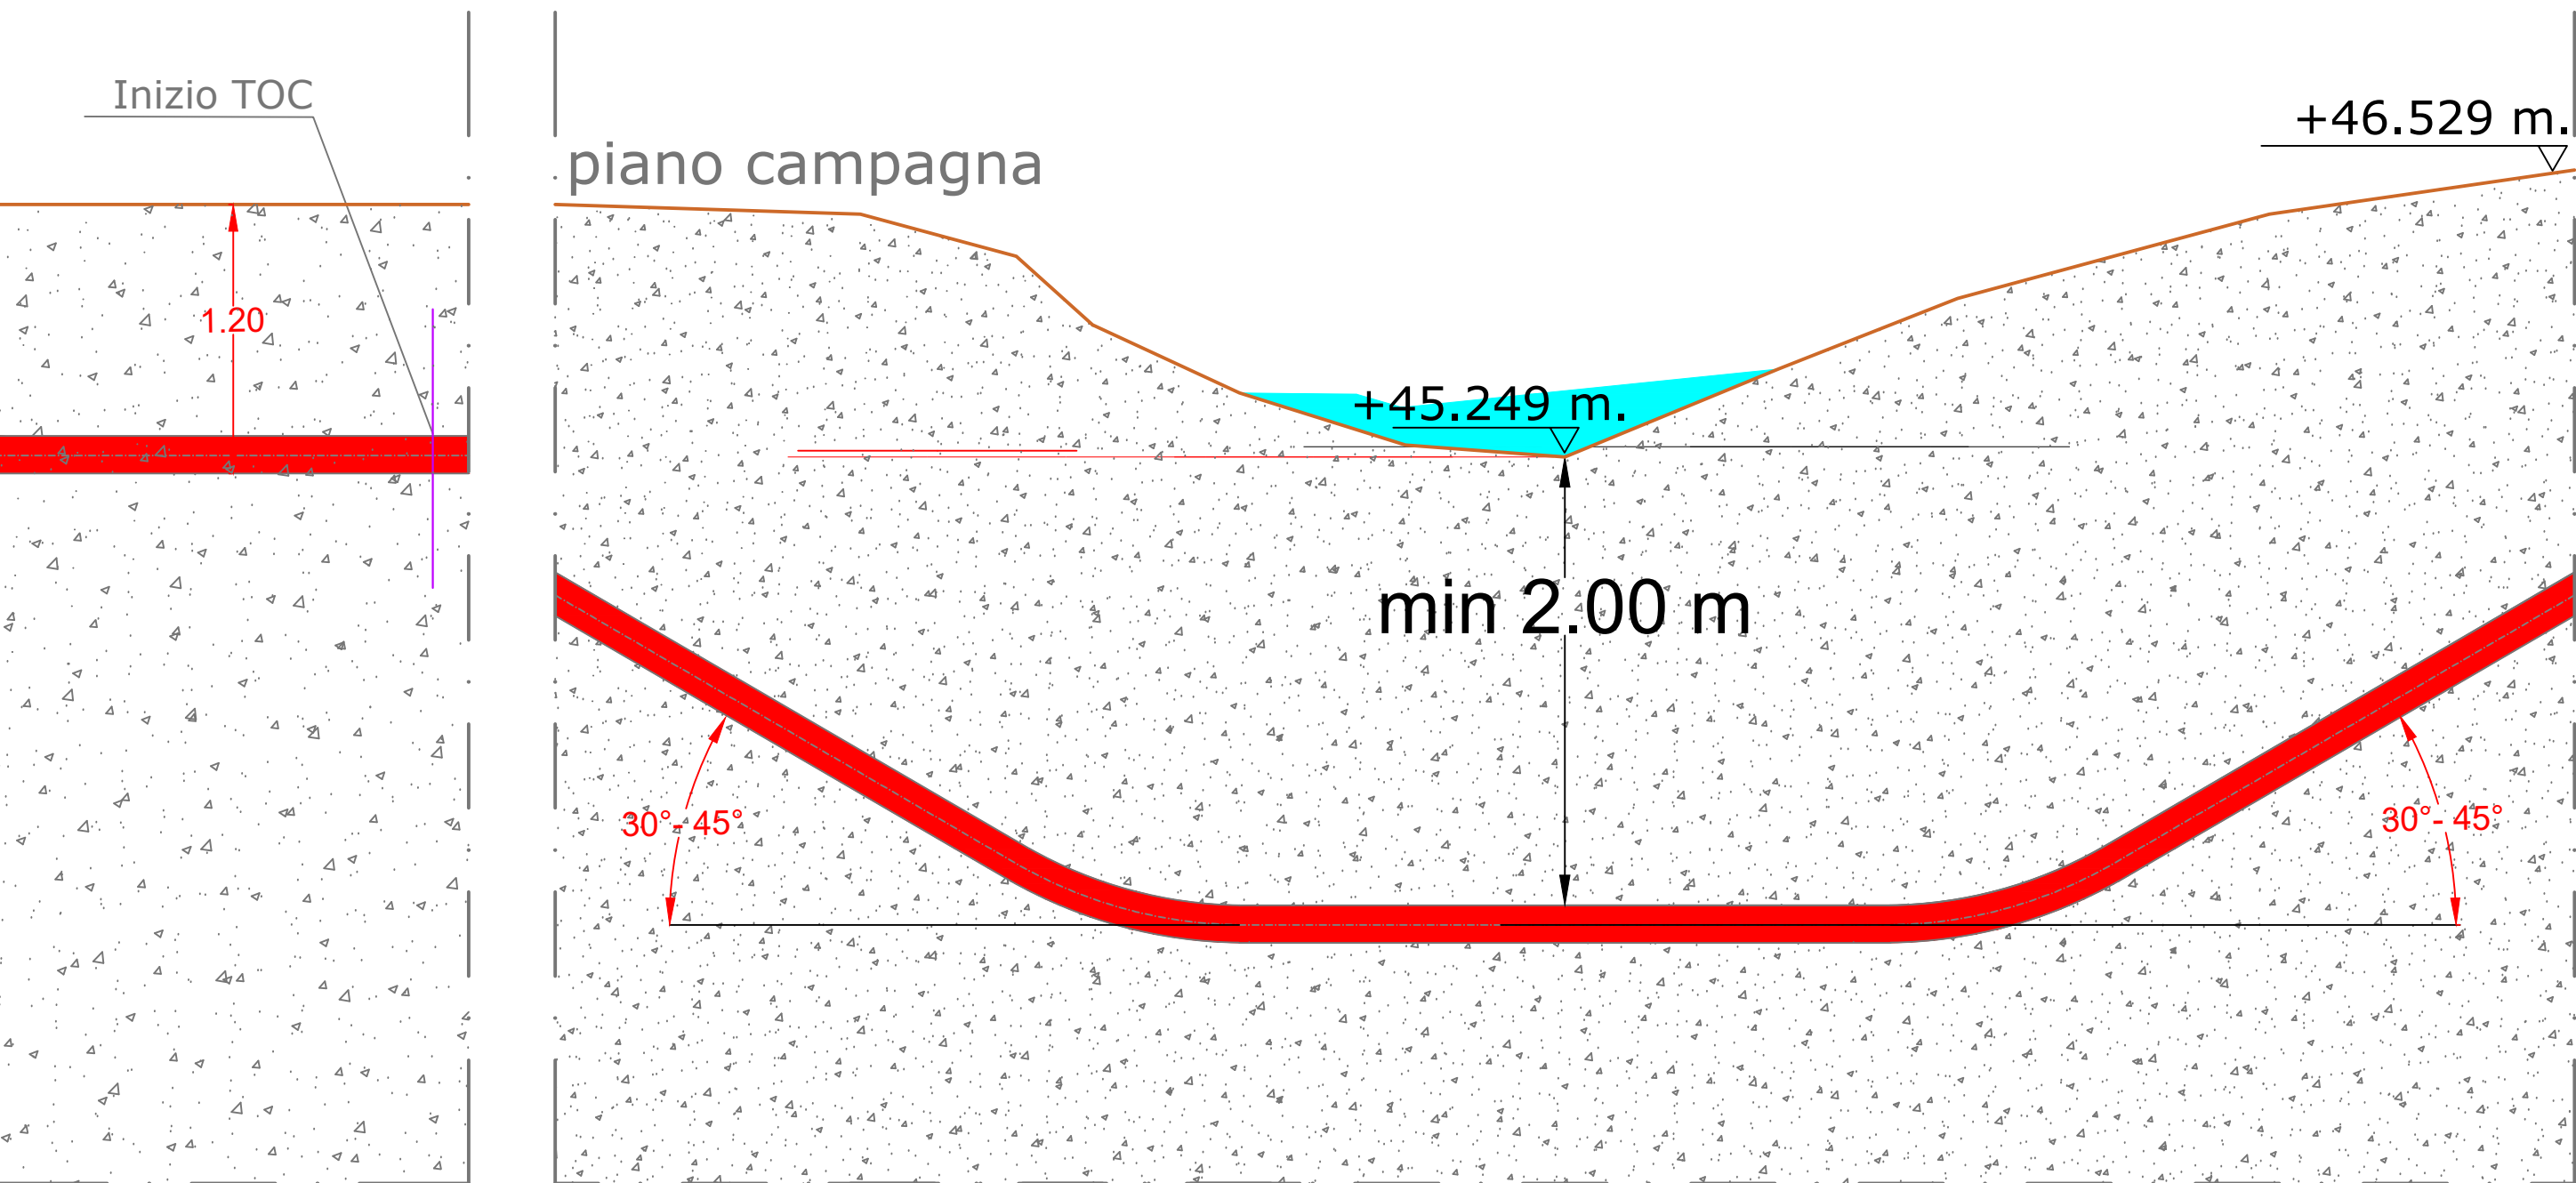


FOTO 2

PROGETTO

ATTRAVERSAMENTO 30 TRAMITE T.O.C.

SEZIONE LONGITUDINALE




SCALA 1:30

PROGETTO

ATTRAVERSAMENTO 31 TRAMITE T.O.C.

SEZIONE LONGITUDINALE

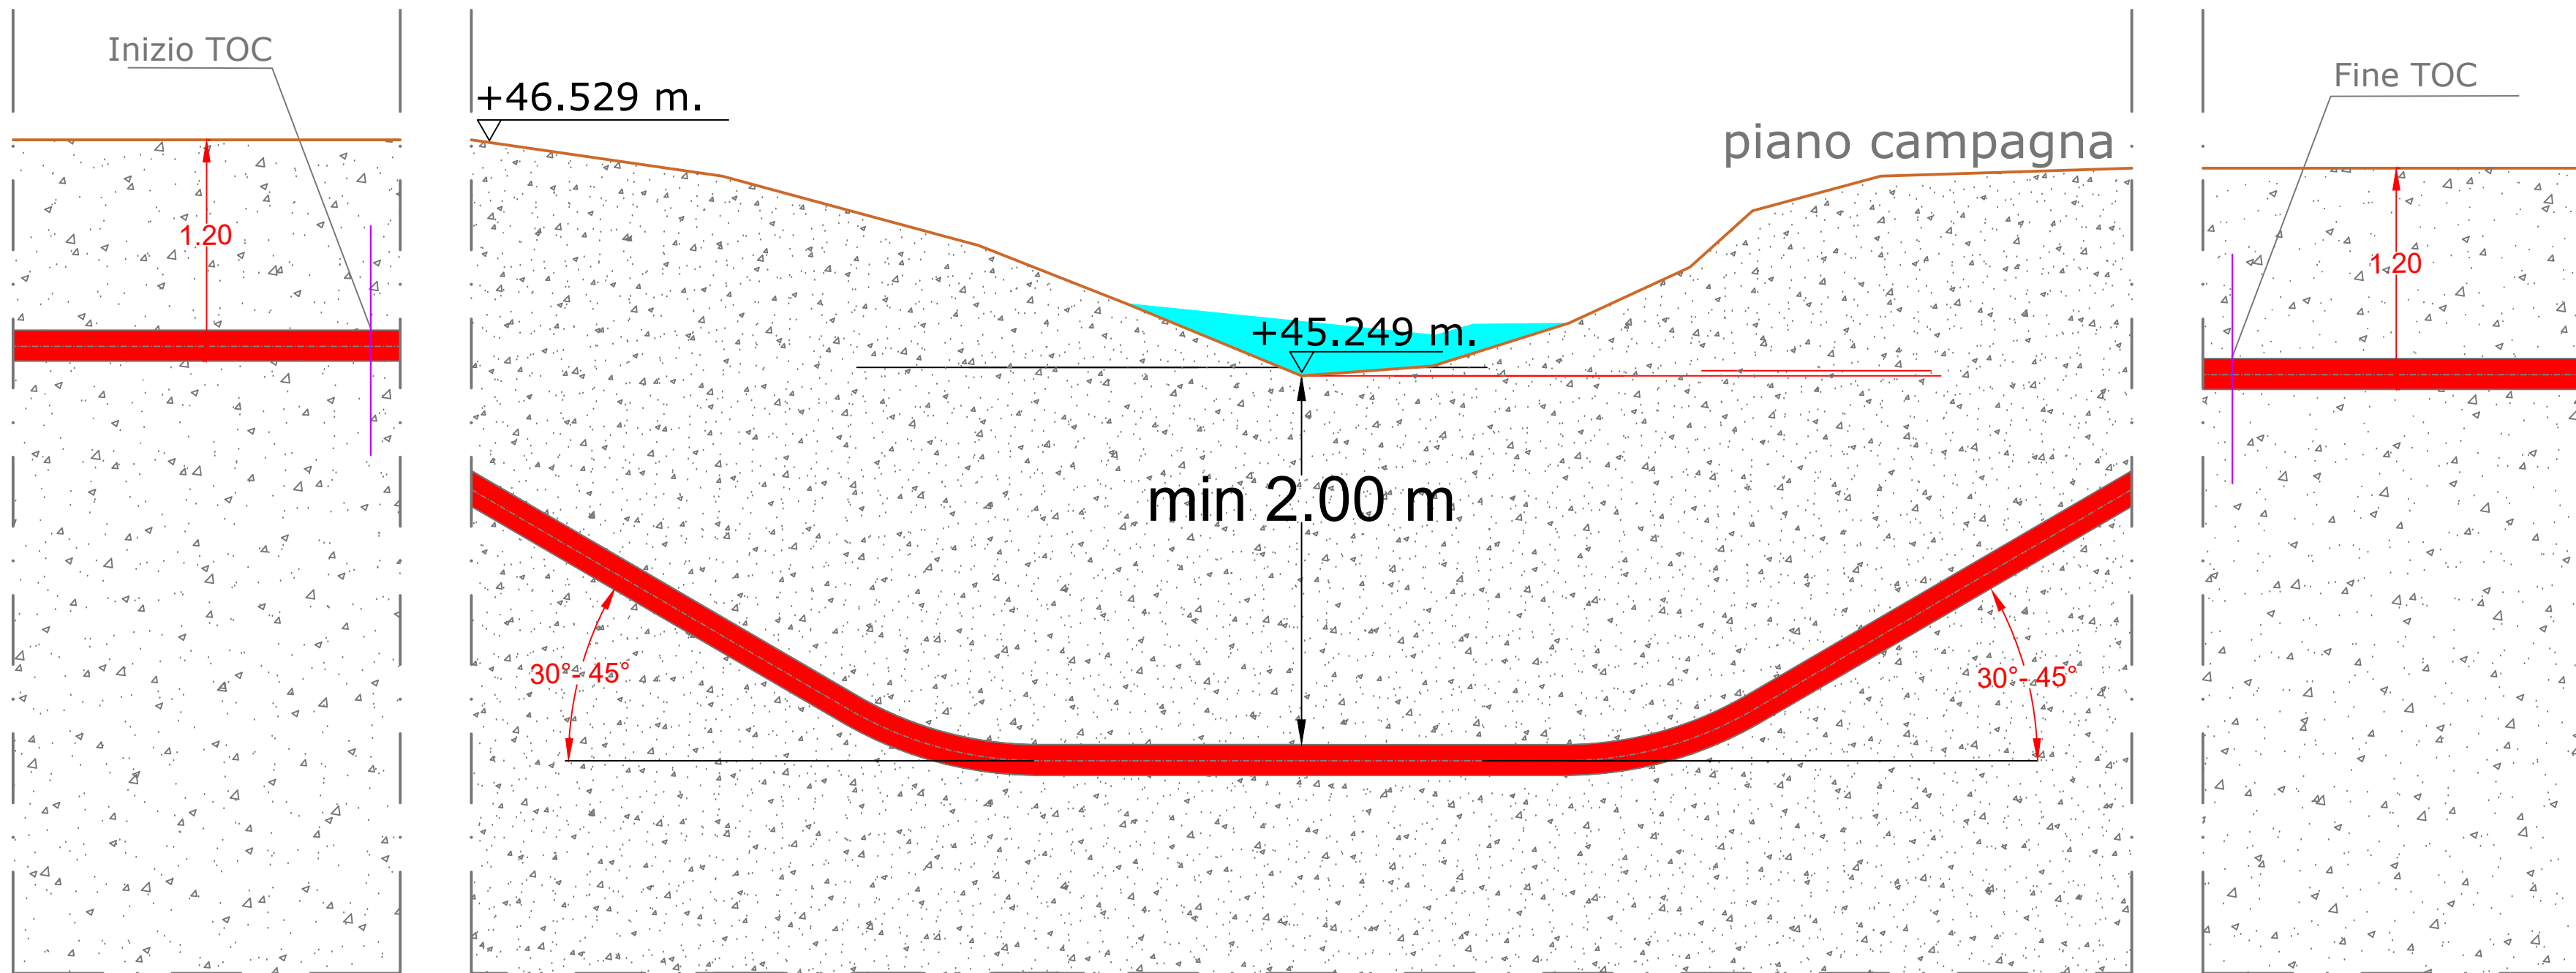

SCALA 1:30

REGIONE SICILIA			
COMUNE DI RAMACCA (CT), CASTEL DI IUDICA (CT), PATERNO' (CT) E CENTURIPPE (EN)			
Livello di progettazione/Level of design		Progetto Definitivo	
Oggetto/Object		PROGETTO ALIAI	
Realizzazione impianto agrovoltico in area agricola nel Comune di RAMACCA (CT)			
Elaborato/Drawing			
Attraversamento 30 - 31		Rilievo planimetrico, fotografico, sezioni trasversali e tipico attraversamento	
Formato/Size	Scale/Scala	Varie	Codice/code
A0	MITEPUATAV24311		
	Data/Date	23/05/2024	
Nome file/File name		MITEPUATAV24311.pdf	
Revision	00	Date	Description
		23/05/2024	Integrazione Autorità di Bacino
Commissa/Project order			
Progettazione Impianto Agrovoltico			
Redatto: Ing. Vincenzo Cruciani		Approvato: Ing. Angelo Liuzzo	