STATO DI FATTO

STRALCIO ORTOFOTO
SCALA 1:20.000

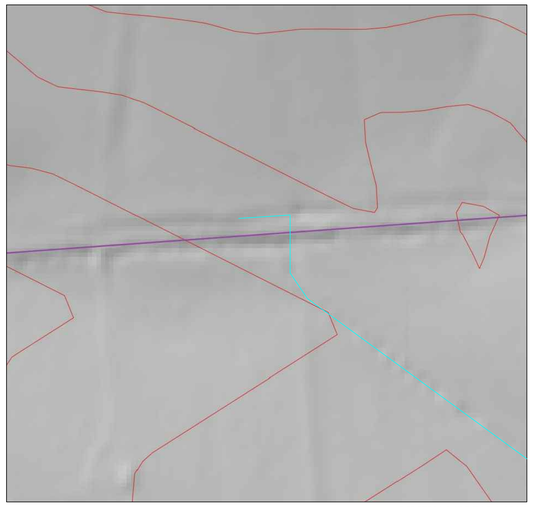

RILIEVO MORFOLOGICO
SCALA 1:1000

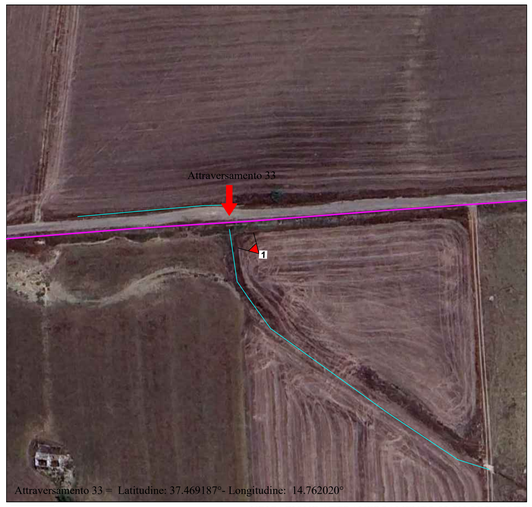

Corso d'acqua
Cavidotto MT

UBICAZIONE ATTRAVERSAMENTO 33 SU ORTOFOTO
SCALA 1:1000

Corso d'acqua
Cavidotto MT

UBICAZIONE ATTRAVERSAMENTO 33 SU ORTOFOTO
SCALA 1:1000

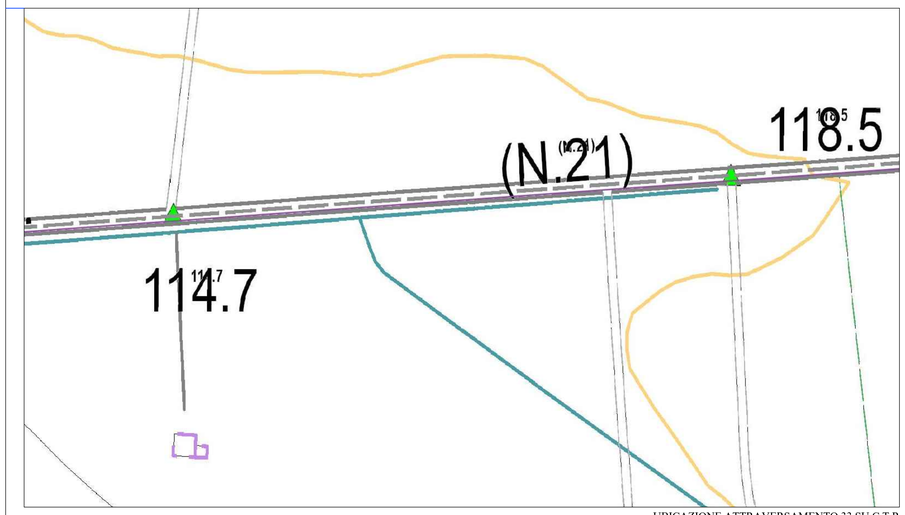

UBICAZIONE ATTRAVERSAMENTO 33 SU C.T.R.
SCALA 1:1.000

FOTO 1

PROGETTO

ATTRAVERSAMENTO CORSO D'ACQUA 33 TRAMITE T.O.C.

SEZIONE LONGITUDINALE

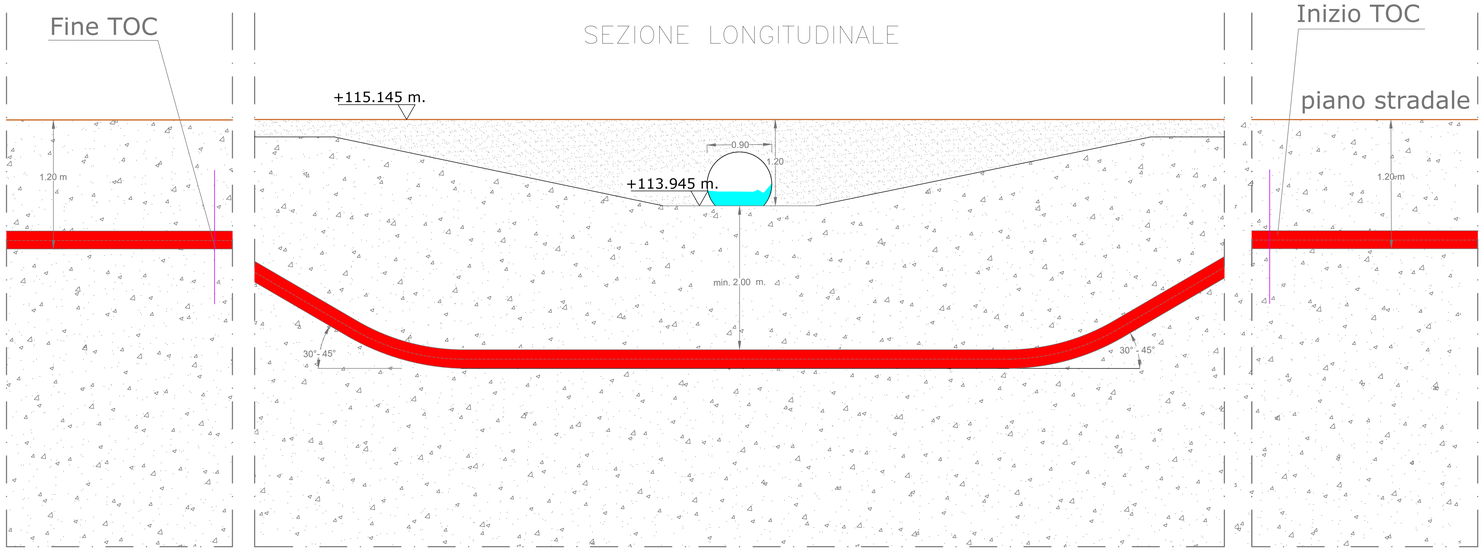

SCALA 1:30

REGIONE SICILIA

COMUNE DI RAMACCA (CT), CASTEL DI IUDICA (CT), PATERNO' (CT) E CENTURIPE (EN)

Livello di progettazione/Level of design
Progetto Definitivo

Oggetto/Object
PROGETTO ALIAI
Realizzazione impianto agrovoltaico in area agricola nel Comune di RAMACCA (CT)

Elaborato/Drawing
Attraversamento 33
Rilievo planimetrico, fotografico, sezioni trasversali e tipico attraversamento

Formato/Size	*Scala/Scale*	*Codice/code*
A0	Varie	MITEPUATAV24511
	Data/Date 23/05/2024	
	Nome file/File name MITEPUATAV24511.pdf	
Revision 00	*Date* 23/05/2024	*Description* Integrazione Autorità di Bacino

Commessa/Project order
Progettazione Impianto Agrovoltaico

Redatto: Ing. Vincenzo Crucilla — *Approvato: Ing. Angelo Liuzzo*

Committente/Customer
CHERRY PICKING S.R.L.
Corso Buenos Aires 54 - Milano (MI)
P.IVA: 02016600898

Progettazione e sviluppo/Planning and development
Investment Capital Solutions S.P.A.
Via Lorenzo Mascheroni, 5, 20123, Milano (MI)
+39(0) 0931 999730 - P.IVA: 00485050892

Project Manager: Ing. Raimondo Barone