


STATO DI FATTO



STRALCIO ORTOFOTO
SCALA 1:20.000

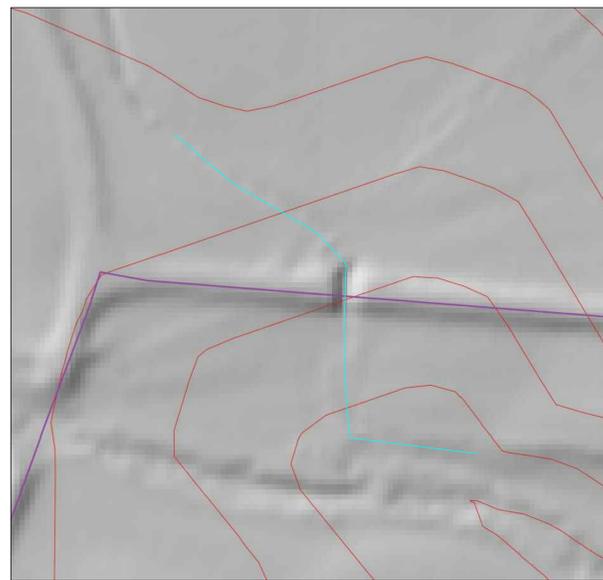


RILIEVO MORFOLOGICO
SCALA 1:1000



Attraversamento 36 - Latitudine: 37.467360° - Longitudine: 14.742002°
UBICAZIONE ATTRAVERSAMENTO 36 SU ORTOFOTO
SCALA 1:1000



UBICAZIONE ATTRAVERSAMENTO 36 SU ORTOFOTO
SCALA 1:1000

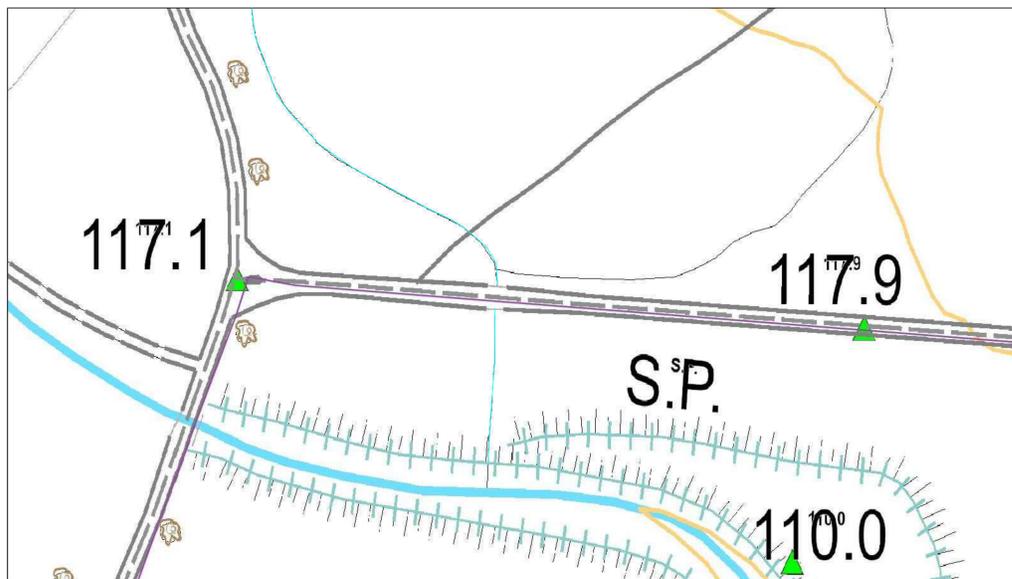


UBICAZIONE ATTRAVERSAMENTO 36 SU C.T.R.
SCALA 1:1.000



FOTO 1

PROGETTO

ATTRAVERSAMENTO CORSO D'ACQUA 36 TRAMITE T.O.C.

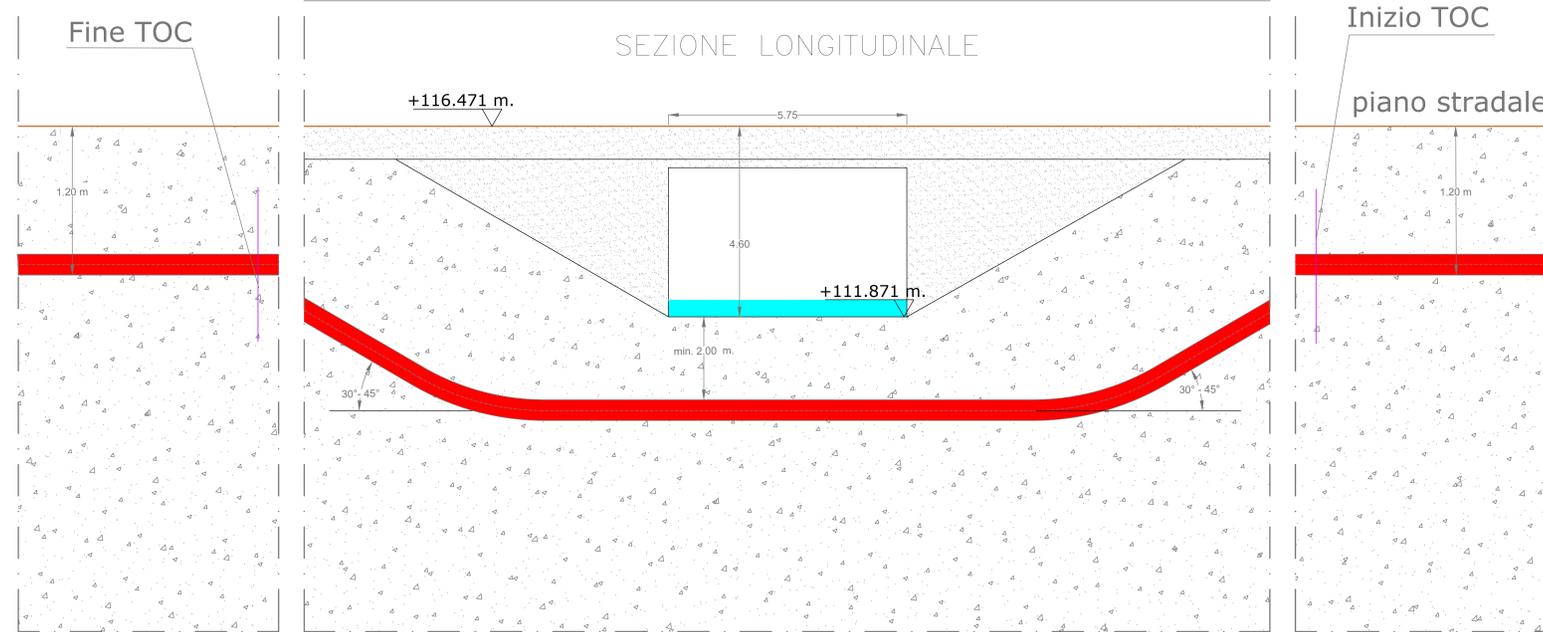

SCALA 1:60

REGIONE SICILIA			
COMUNE DI RAMACCA (CT), CASTEL DI IUDICA (CT), PATERNO' (CT) E CENTURIPPE (EN)			
Livello di progettazione/Level of design		Progetto Definitivo	
Oggetto/Object		PROGETTO ALIAI	
		Realizzazione impianto agrovoltaico in area agricola nel Comune di RAMACCA (CT)	
Elaborato/Drawing			
		Attraversamento 36	
Rilievo planimetrico, fotografico, sezioni trasversali e tipico attraversamento			
Formato/Size	Scala/Scale	Varie	Codice/code
A0			MITEPUATAV24811
	Data/Date	23/05/2024	
	Nome file/File name	MITEPUATAV24811.pdf	
Revision	00	Date	23/05/2024
		Description	Integrazione Autorità di Bacino
Commissa/Project order			
Progettazione Impianto Agrovoltaico			
Redatto: Ing. Vincenzo Crucillà		Approvato: Ing. Angelo Liuzzo	
			
Committente/Customer			
CHERRY PICKING S.R.L.			
Corso Buenos Aires 54 - Milano (MI)			
P.IVA: 02016609898			
Progettazione e sviluppo/Planning and development			
Investment Capital Solutions S.P.A. ICS			
Via Lorenzo Mascheroni, 5, 20123, Milano (MI)			
Tel: 02/90119931 - P.IVA: 00483050892			
Project Manager: Ing. Raimondo Barone			