


N=35900

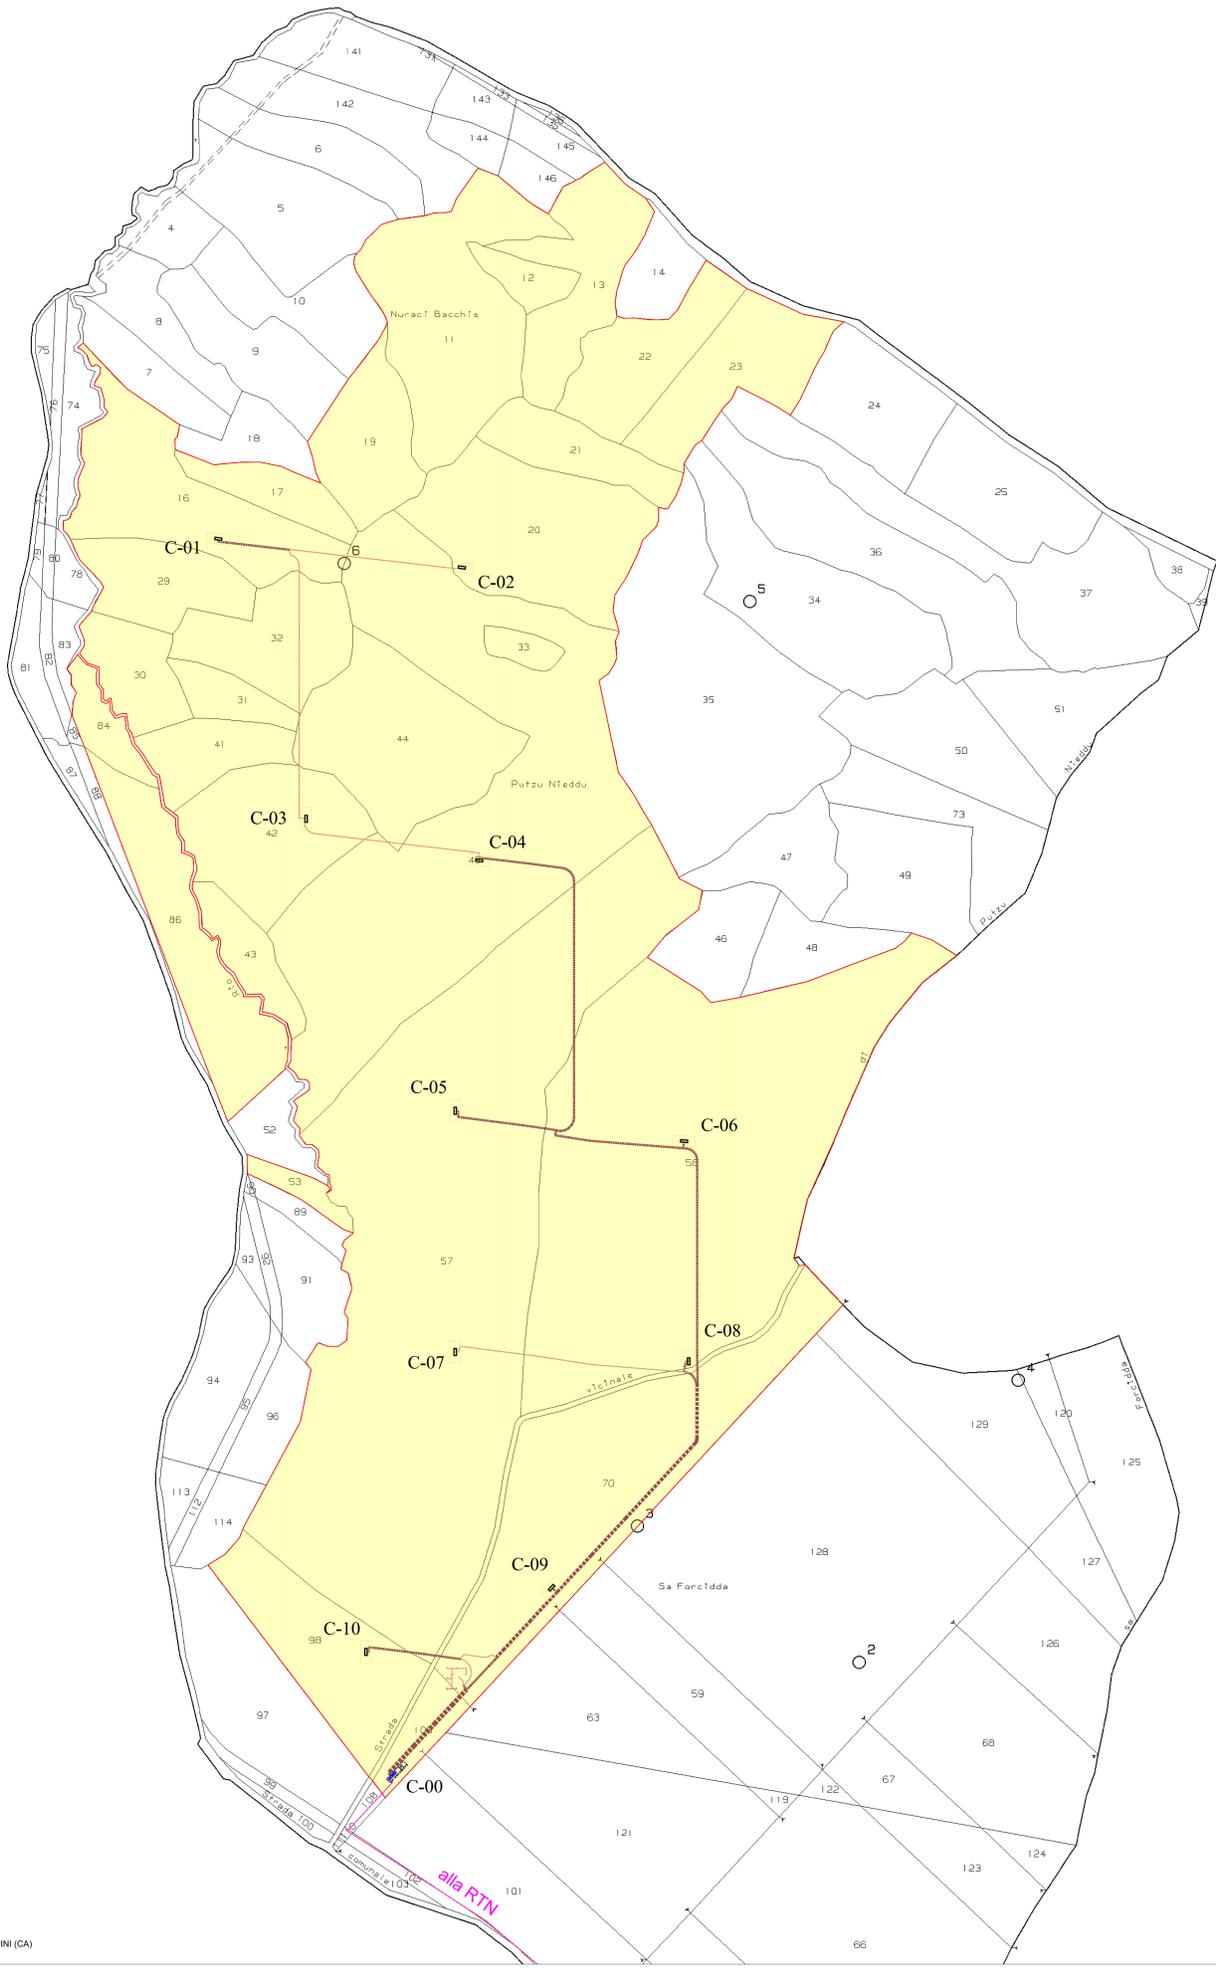

Direzione Provinciale di Cagliari - Ufficio Provinciale - Territorio - Direttore PACLIARA GIUSEPPE

**LEGENDA**

- Aree interne all'impianto FV
- S.E. TERNA per la connessione alla RTN
- Linea in AT di connessione impianto FV alla RTN

**CAVIDOTTI INTERRATI**


- Cavidotto interrato - Sezione tipo 1
- Cavidotto interrato - Sezione tipo 2
- Cavidotto interrato - Sezione tipo 3-4-5

**DELIMITAZIONI**

- Confine Catastrale dei terreni interessati (Confine Impianto FV)
- Recinzione perimetrale
- Stradele viabilità interna
- Fascia di mitigazione perimetrale

**COMPONENTI PRINCIPALI DEL FV**

- Cabina di Raccolta Generale di Impianto
- Cabine BT / AT di raccolta interna + Area di servizio ( "Cabine" n°)
- Pannello Fotovoltaico
- Tracker monossiale - 1x26 P
- Tracker monossiale - 1x13 P
- SISTEMI DI ACCUMULO
- Gruppo Tratto 2 x Inverter
- Container batterie

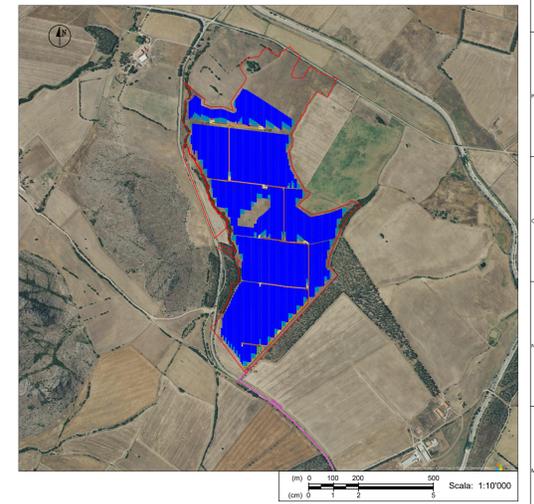

**REGIONE AUTONOMA DELLA SARDEGNA**  
**COMUNE DI GUSPINI**  
Provincia del Sud Sardegna (SU)

---

**PROGETTO DEFINITIVO PER LA REALIZZAZIONE DI UN IMPIANTO AGROVOLTAICO AVANZATO DENOMINATO GUSPINI 5**  
Loc. "Putzu Nieddu", Guspini (SU) - 09036, Sardegna, Italia  
Potenza Nominale: Impianto FV 29'997,50 kWp

<p><b>Committente - Sviluppo progetto FV:</b> <b>ApolloSolar 3 S.r.l.</b> Viale della Stazione n. 7 - 39100 Bolzano (BZ) P.IVA 03187660216, PEC: apolloSolar3srl@pecimprese.it</p>	<p><b>Gruppo di lavoro - VIA (La SIA S.p.A.)</b> Riccardo Saconi - Ingegnere Civile Antonio Dedoni - Ingegnere Idraulico Giulio Alberto Arca - Architetto Simone Mancioni - Geologo Francesco Paolo Pinchera - Biologo</p>
<p><b>Coordinamento Progettisti</b> <b>Innova Service S.r.l.</b> Via Santa Margherita n. 4 - 09124 Cagliari (CA) Agr. Rita Bosi - Agronomo P.IVA 0337940921, PEC: innovaserviceca@pec.it</p>	<p><b>Progettazione Agronomica (La SIA S.p.A.)</b> Agr. Stefano Atzeni - Agronomo Agr. Franco Millo - Agronomo Agr. Rita Bosi - Agronomo</p> <p><b>Progettazione Elettrica</b> Ing. Silvio Matta - Ing. Elettrico</p>
<p><b>Coordinamento gruppo di lavoro VIA</b> <b>La SIA S.p.A.</b> Viale Luigi Schiavonetti n. 286 - Roma (RM) P.IVA 08207411003, PEC: direzione.lasia@pec.it</p>	

---

Elaborato **INQUADRAMENTO CATASTALE E TERRITORIALE CAVIDOTTI**

Codice elaborato TAV_EL_01-CAT	Scala 1:10'000 1:2'000	Formato A0
REV. DATA ESEGUITO	VERIFICATO	APPROVATO
R00 Maggio 2024 Ing. Silvio Matta - Ing. Elettrico	Innova Service S.r.l.	Apollo Solar 3 S.r.l.

Note