



**INQUADRAMENTO SU PPR - AMBITO DI PAESAGGIO 538 SEZ II - Scala 1:25'000**

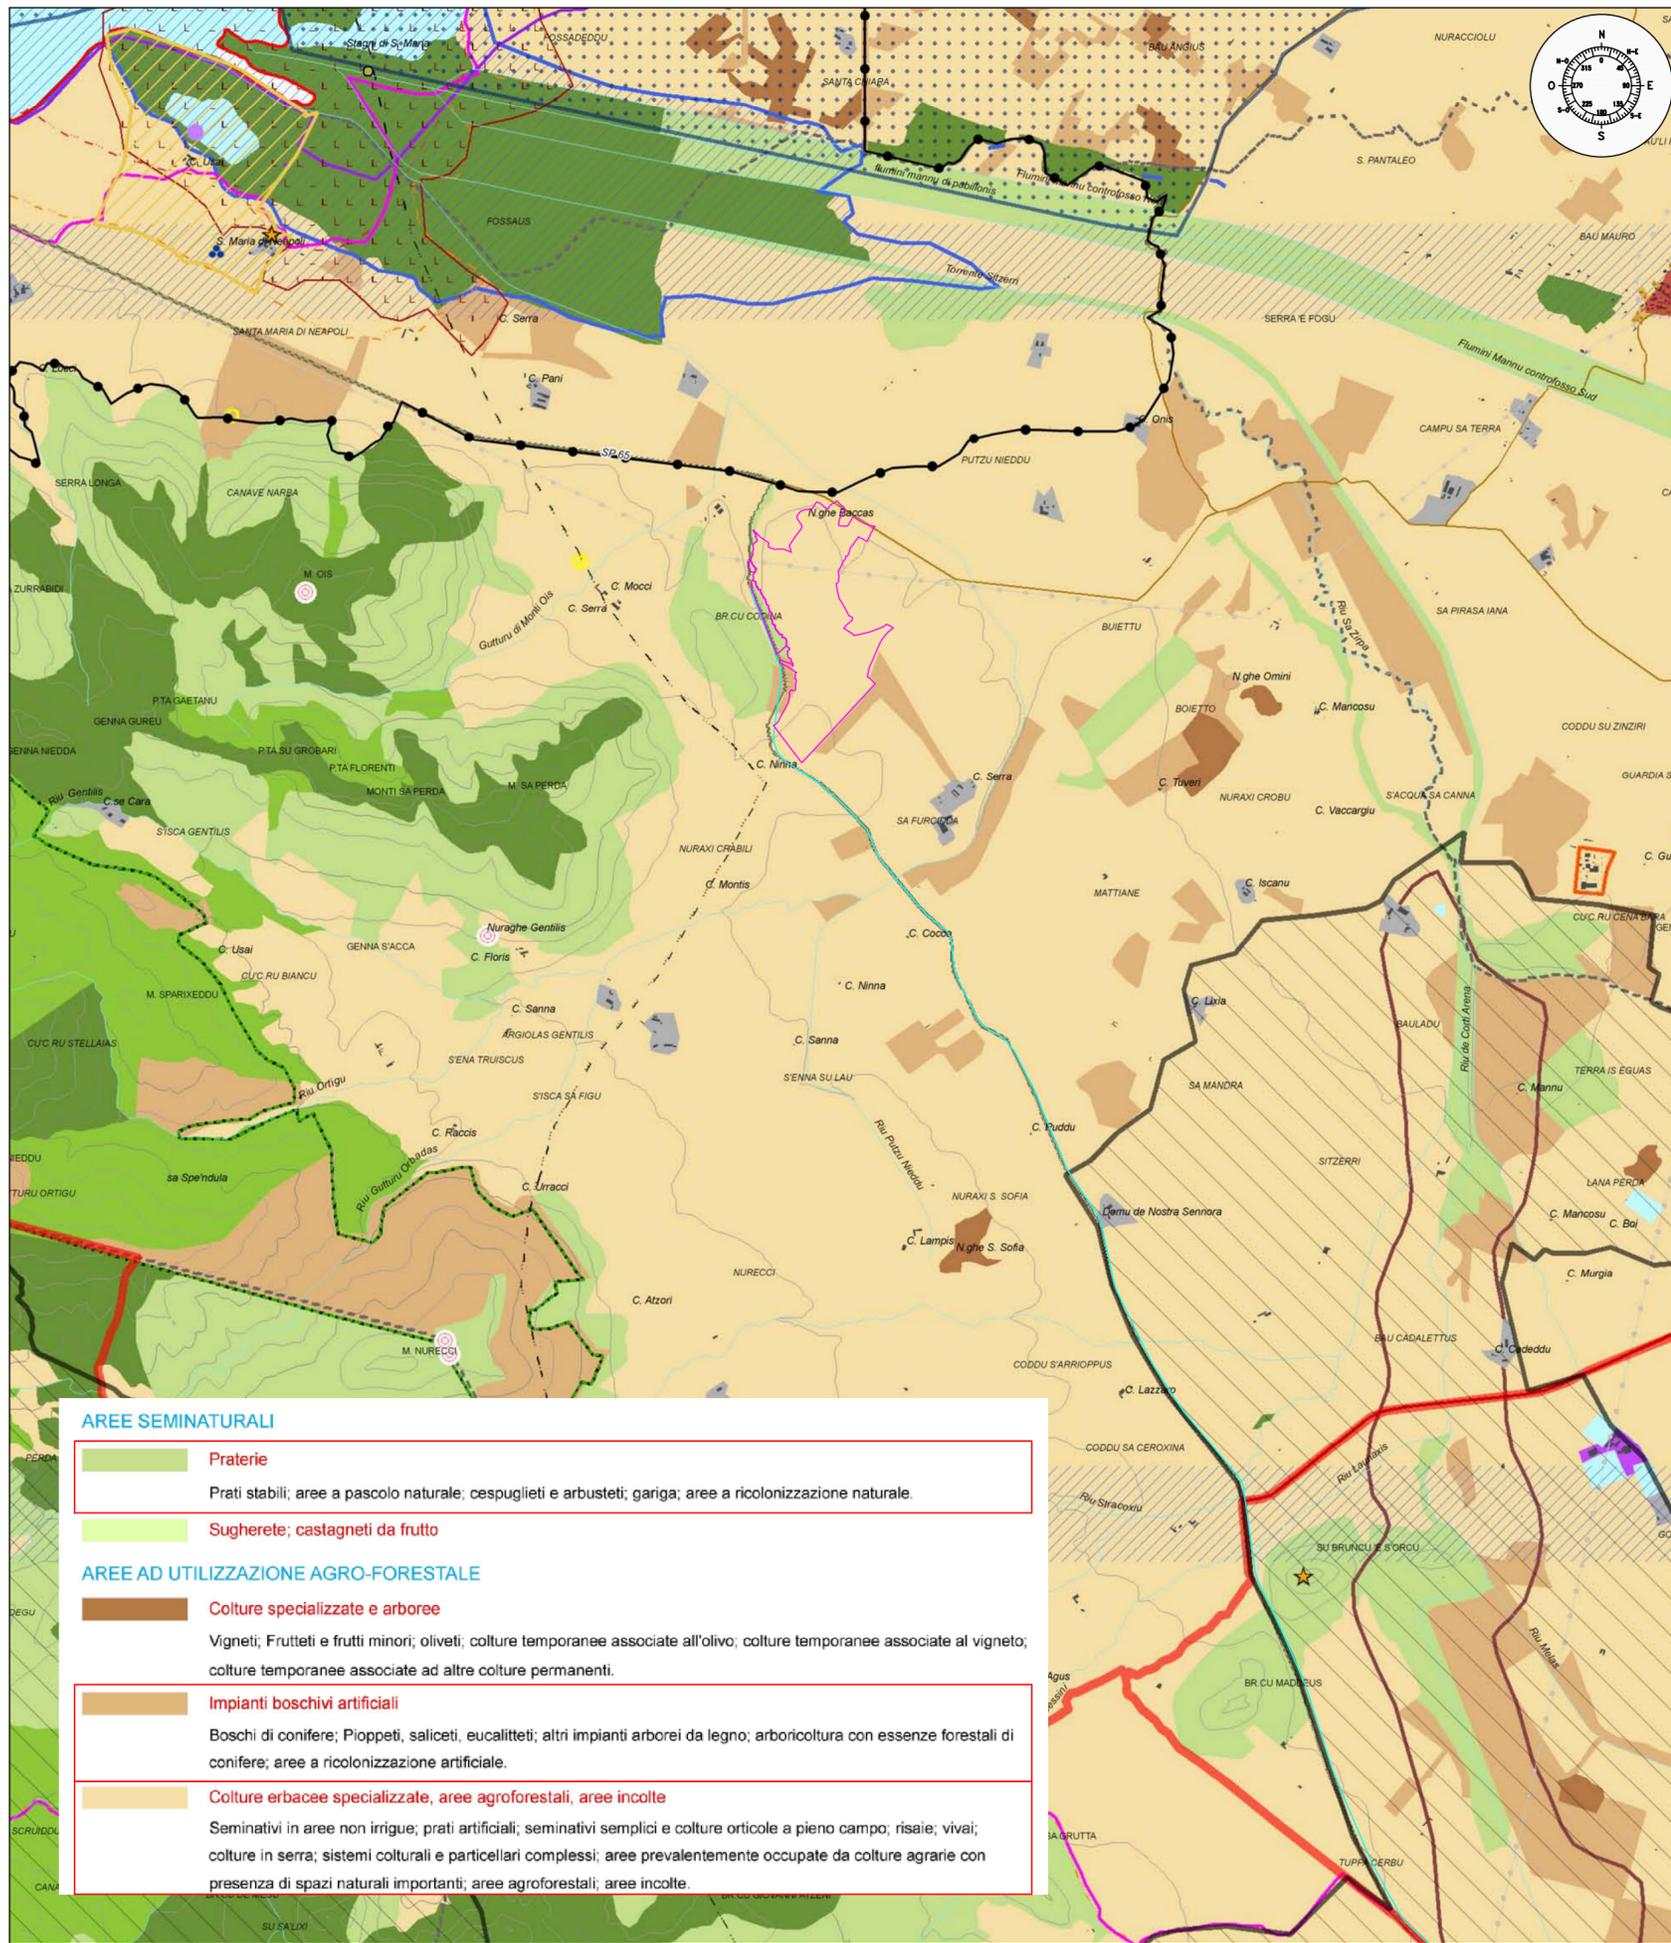

**LEGENDA**

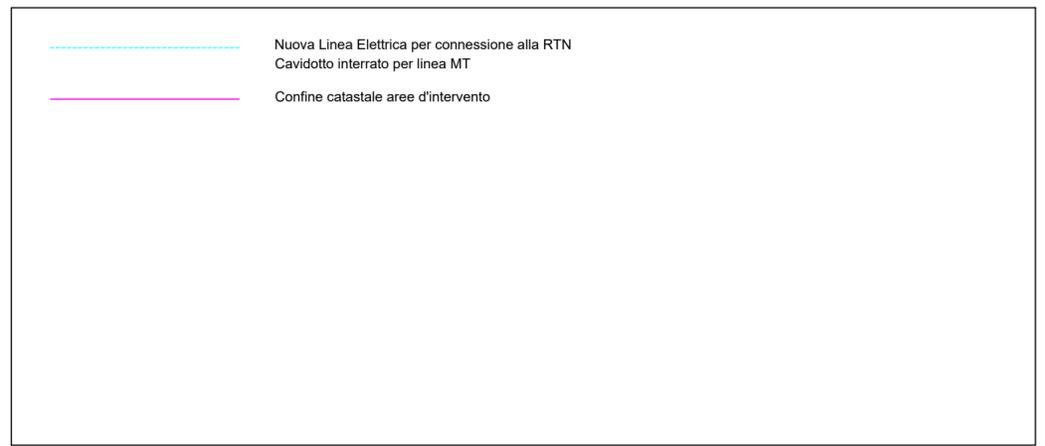

**REGIONE AUTONOMA DELLA SARDEGNA  
COMUNE DI GUSPINI  
Provincia del Sud Sardegna (SU)**



**PROGETTO DEFINITIVO PER LA REALIZZAZIONE DI UN IMPIANTO  
AGROVOLTAICO AVANZATO DENOMINATO GUSPINI 5**  
Loc. "Putzu Nieddu", Guspini (SU) - 09036, Sardegna, Italia  
Potenza Nominale: Impianto FV 29'997,50 kWp

**Committente - Sviluppo progetto FV:**

**Apollo Solar 3 S.r.l.**  
Viale della Stazione n. 7 - 39100 Bolzano (BZ)  
P.IVA 03187660216, PEC: apollosolar3srl@pecimprese.it

**Gruppo di lavoro La SIA S.p.A.**

Riccardo Sacconi - Ingegnere Civile  
Antonio Dedoni - Ingegnere Idraulico  
Giulio Alberto Arca - Archeologo  
Simone Manconi - Geologo  
Francesco Paolo Pinchera - Biologo

**Coordinamento Progettisti**



**Innova Service S.r.l.**  
Via Santa Margherita n. 4 - 09124 Cagliari (CA)  
P.IVA 03379940921, PEC: innovaserviceca@pec.it

**Progettazione Agronomica (La SIA S.p.A.)**

Agr. Stefano Atzeni - Agronomo  
Agr. Franco Milito - Agronomo  
Agr. Rita Bosi - Agronomo

**Coordinamento gruppo di lavoro**



**La SIA S.p.a.**  
Viale Luigi Schiavonetti n. 286 - Roma (RM)  
P.IVA 08207411003, PEC: direzione.lasia@pec.it

**Progettazione Elettrica**

Ing. Silvio Matta - Ing. Elettrico

**Elaborato**

**INQUADRAMENTO PPR - PIANO PAESAGGISTICO REGIONALE**

<b>Codice elaborato</b> TAV_GEN_04 - PPR		<b>Scala</b> 1:25'000	<b>Formato</b> A2	
<b>REV.</b>	<b>DATA</b>	<b>ESEGUITO</b>	<b>VERIFICATO</b>	<b>APPROVATO</b>
00	Aprile 2024	Ing. Riccardo Sacconi	Innova Service S.r.l.	Apollo Solar 3 S.r.l.

Note