


LEGENDA


- IMPIANTO FV
- Area Nuova S.E. TERNA
- Linea Area in AT esistente
- Nuovo Percorso di Connessione - 36 kV (CAV/BOOTTO INTERRATO)
- Percorso di Connessione

- 1 IMPIANTO FV
- 2 SISTEMA DI STORAGE
- 3 CABINA DI RACCOLTA GENERALE IMPIANTO FV
- 4 NUOVO PERCORSO DI CONNESSIONE - 36 kV (CAV/BOOTTO INTERRATO)
- 5 NUOVA S.E. TERNA
- 6 PUNTO DI CONNESSIONE ALLA RTN (TERNA)


INQUADRAMENTO GENERALE DEGLI INTERVENTI

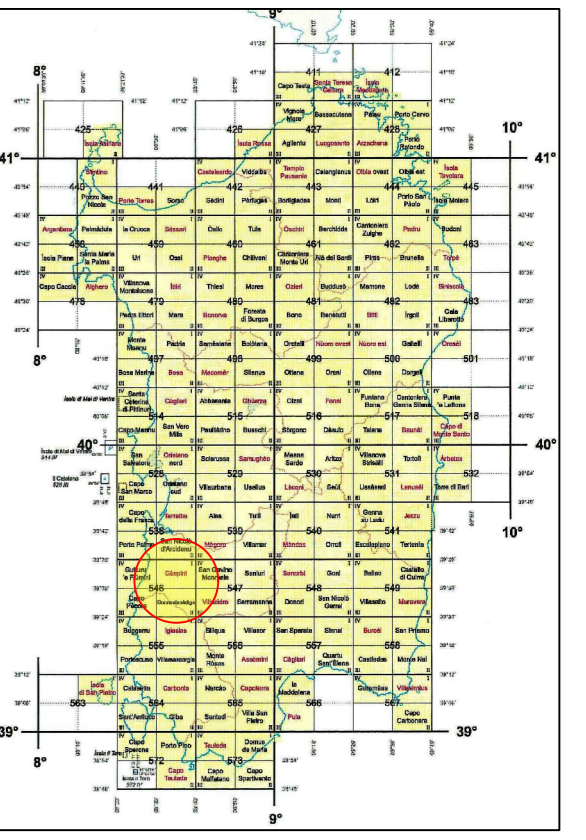


PARTICOLARE 1 IMPIANTO FV

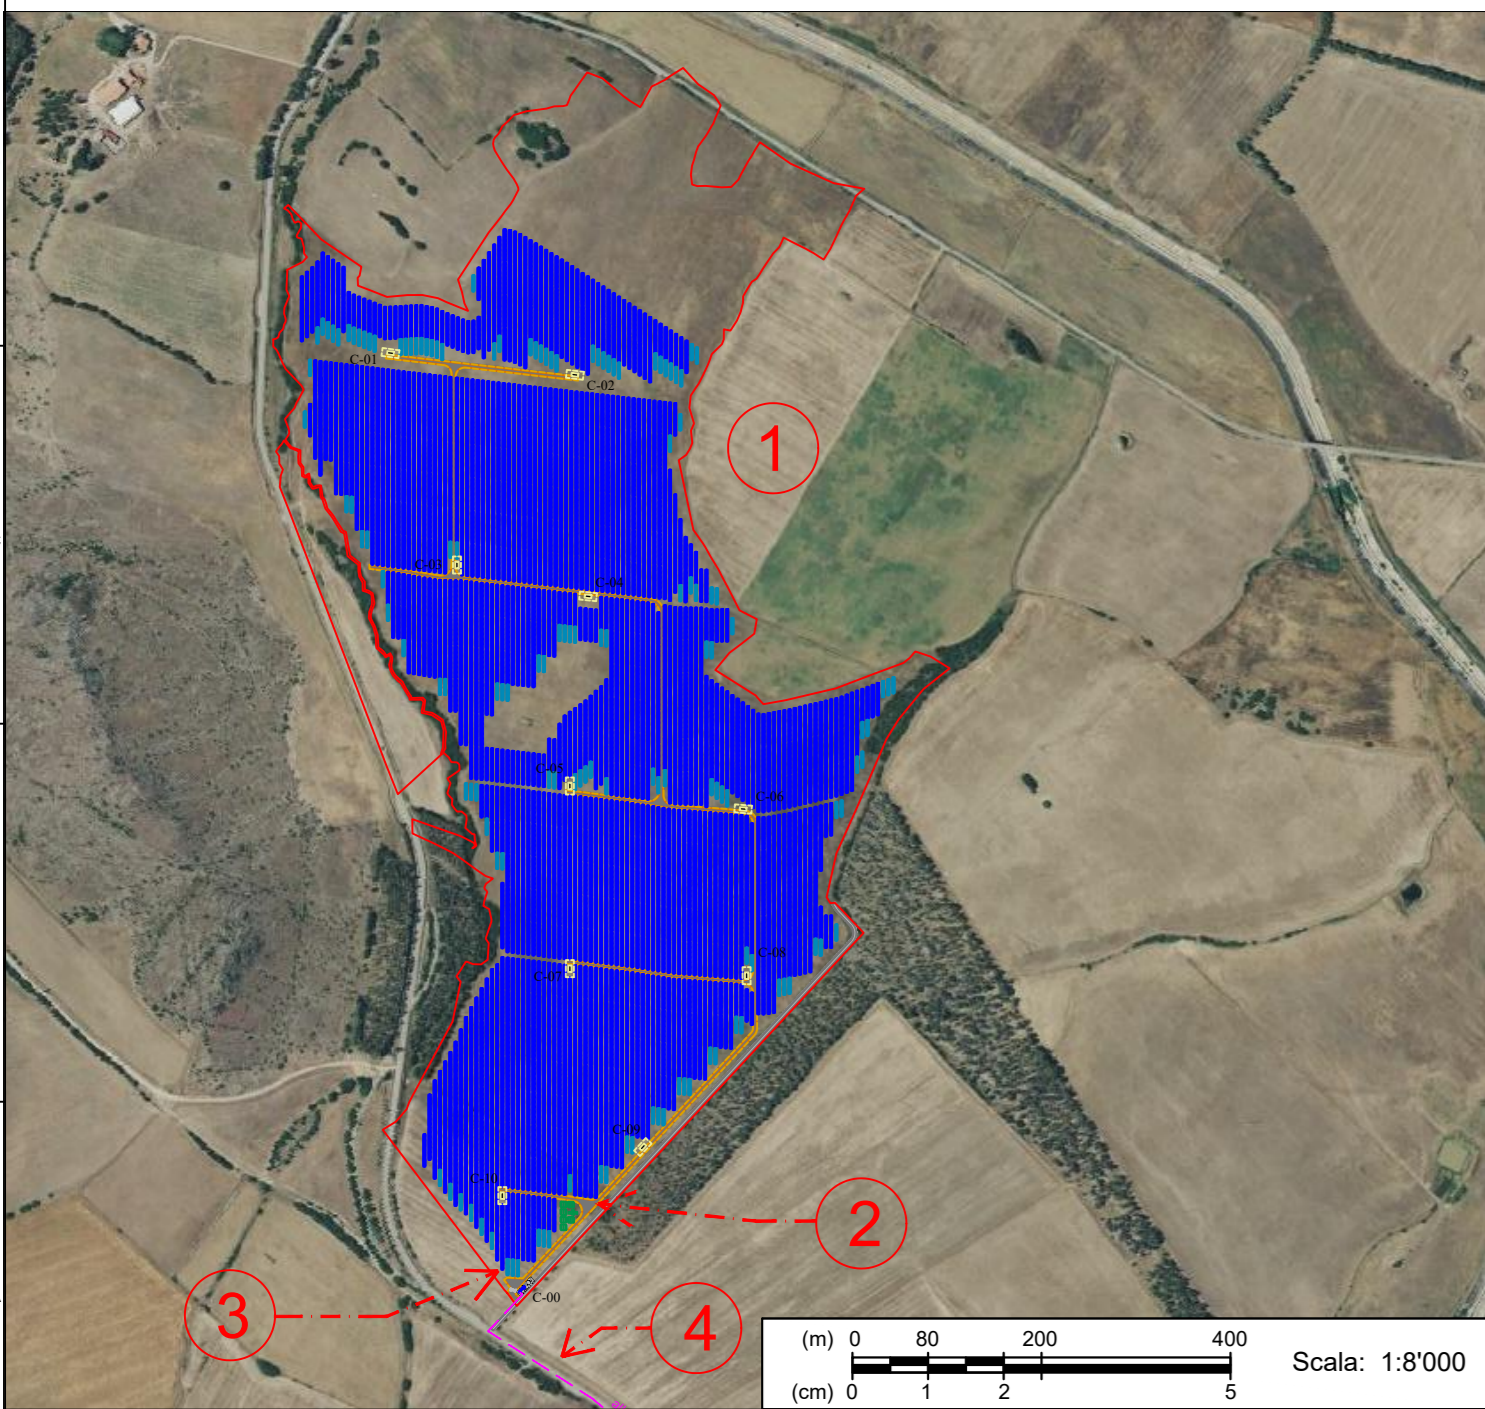


PARTICOLARE 2 AREA STORAGE IN INTERNA

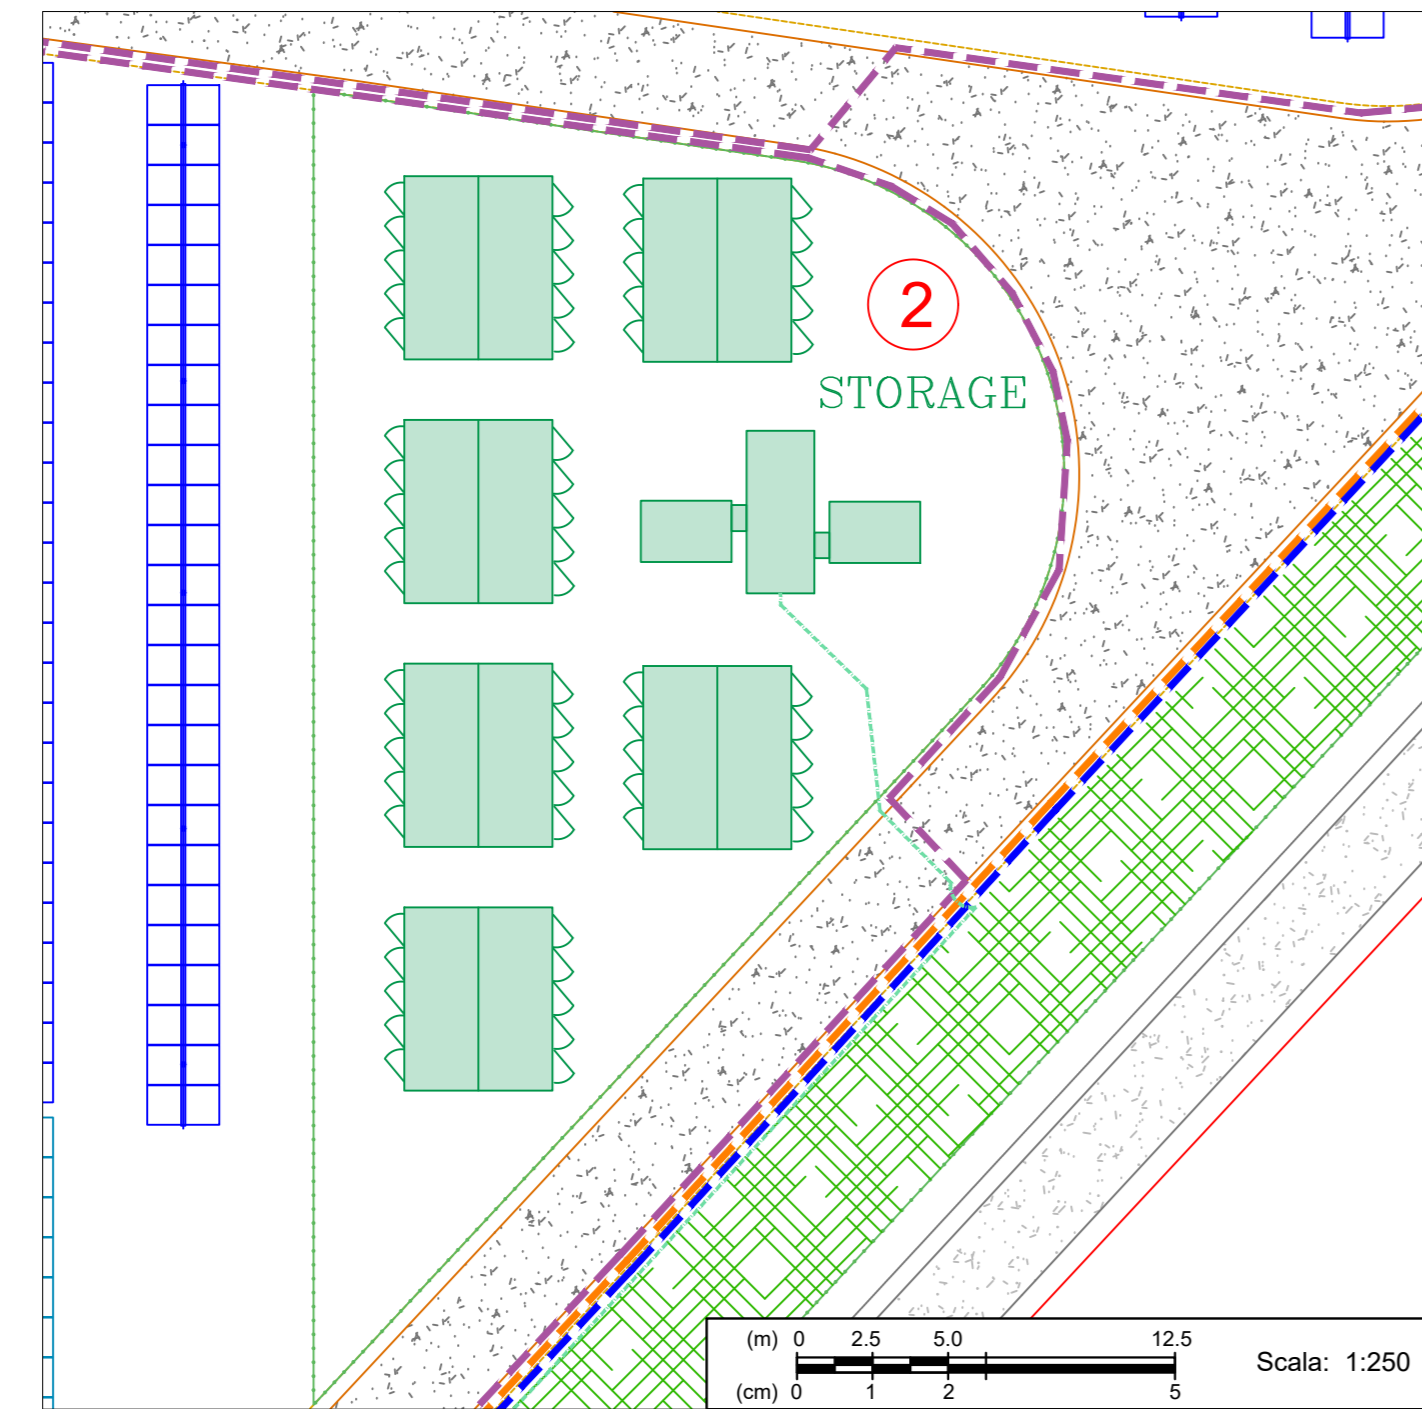

PARTICOLARE 3 CABINA DI RACCOLTA GENERALE

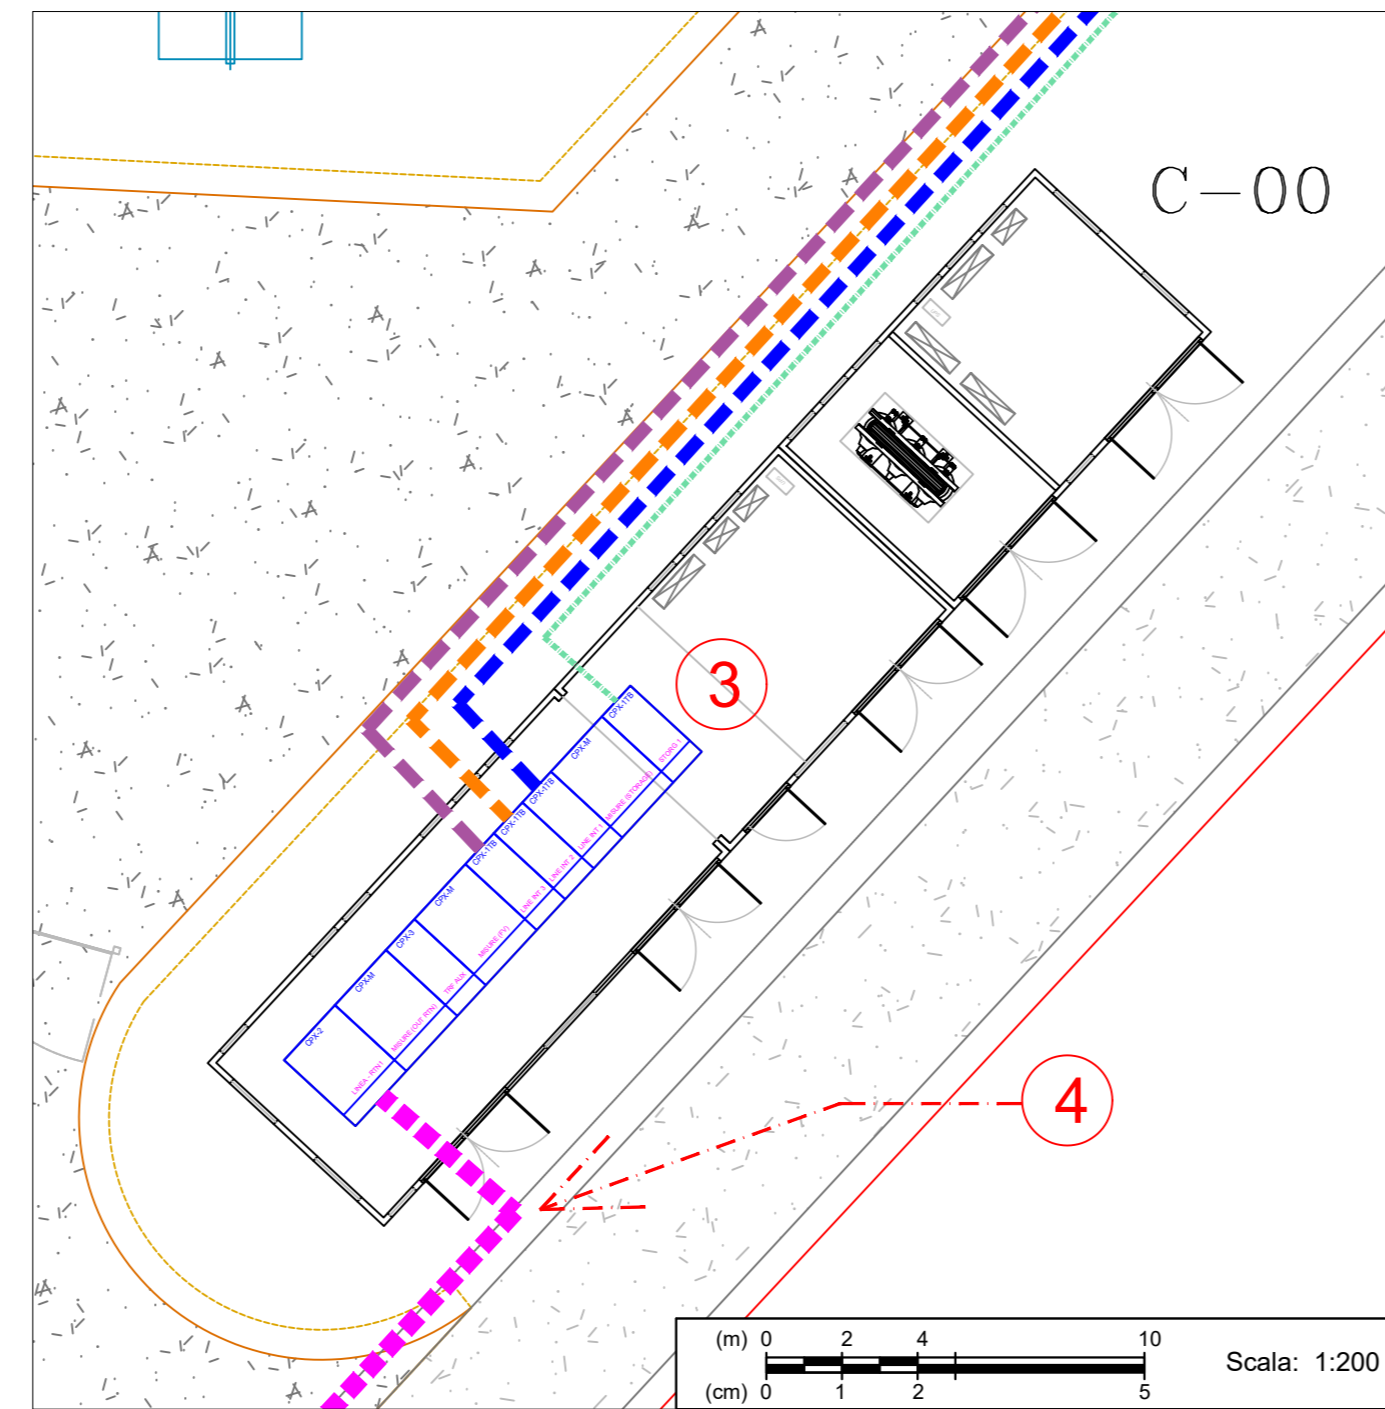

PARTICOLARE 5 / 6 PUNTO DI CONNESSIONE A RTN

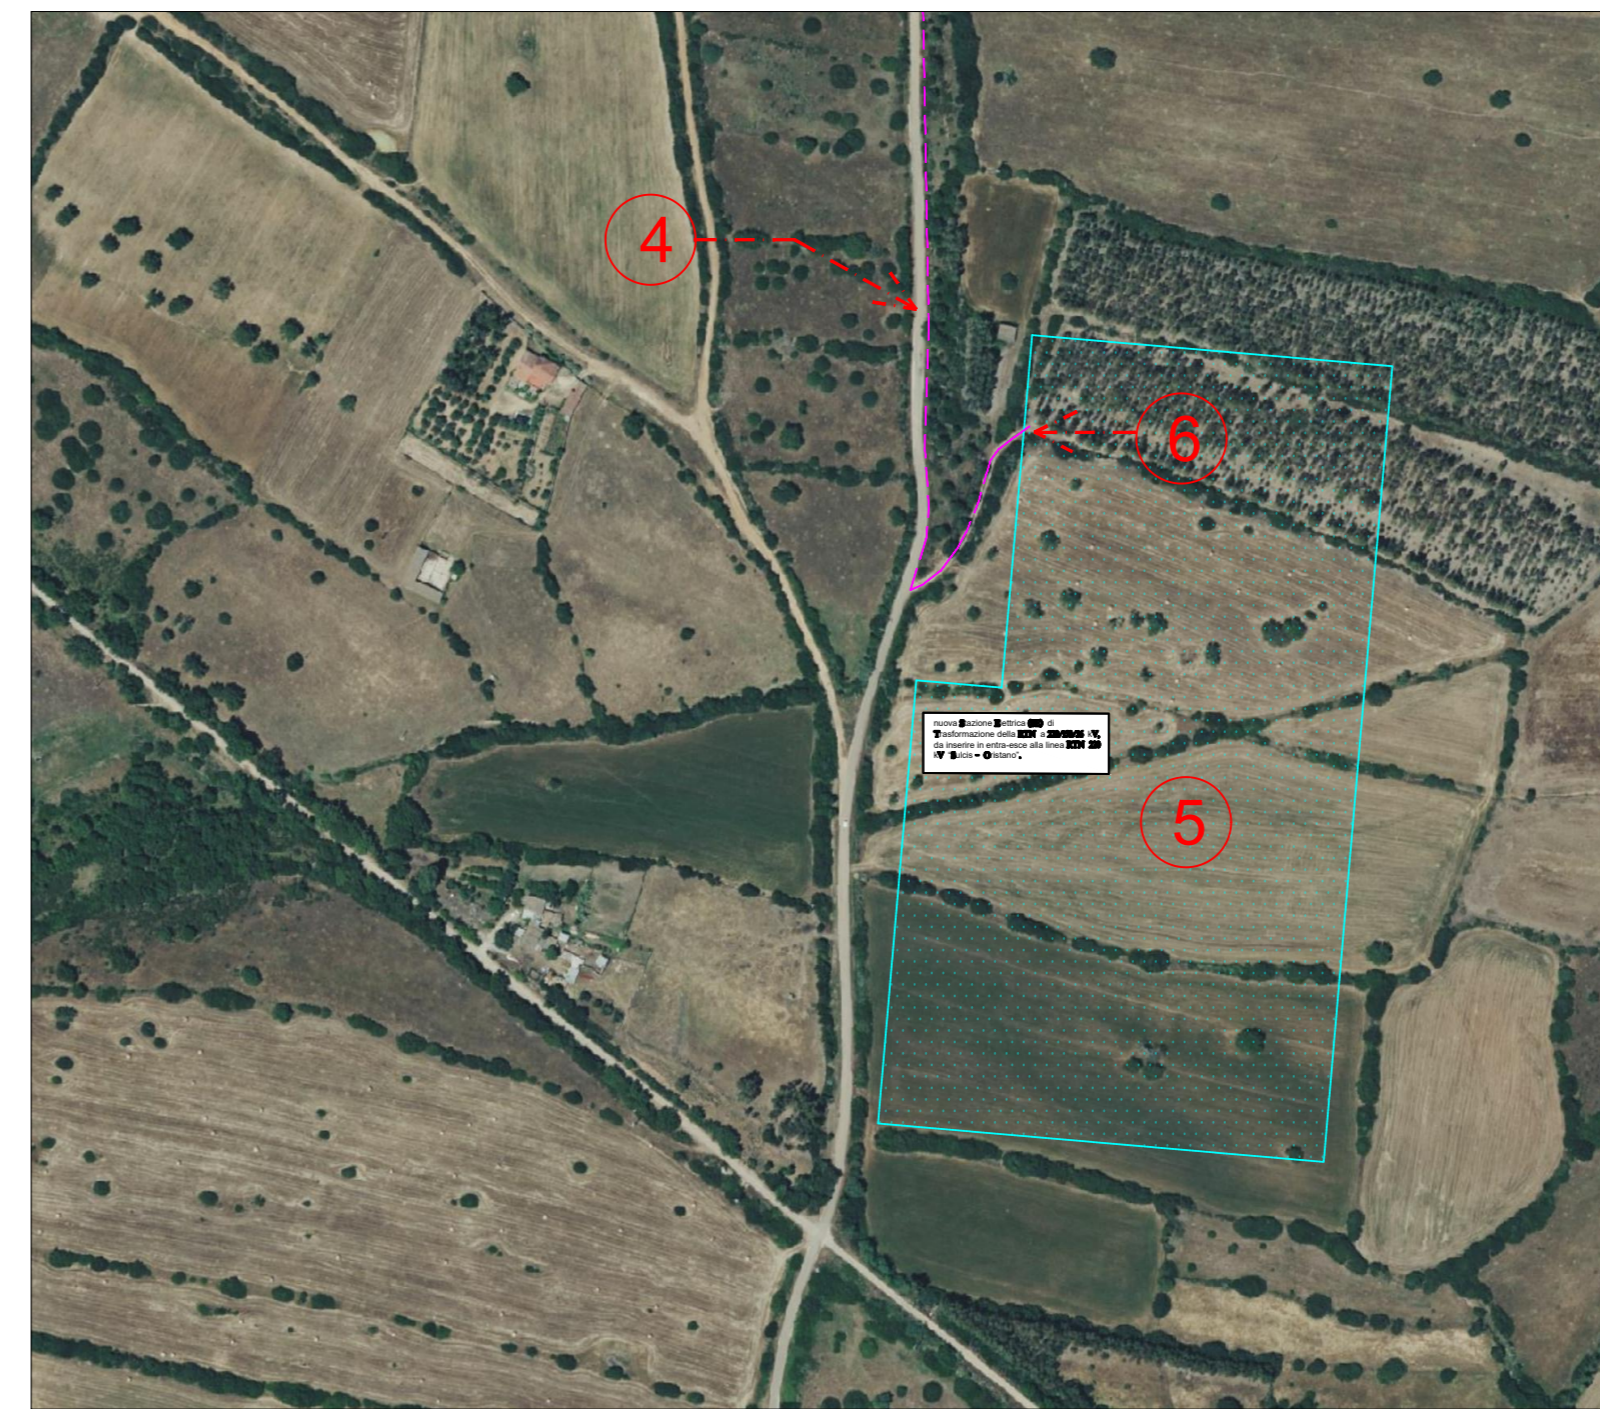

**REGIONE AUTONOMA DELLA SARDEGNA
COMUNE DI GUSPINI**
Provincia del Sud Sardegna (SU)

**PROGETTO DEFINITIVO PER LA REALIZZAZIONE DI UN IMPIANTO
AGROVOLTAICO AVANZATO DENOMINATO GUSPINI 5**
Loc. "Putzu Nieddu", Guspini (SU) - 09036, Sardegna, Italia
Potenza Nominale: Impianto FV 29'997,50 kWp

<p>Comittente - Sviluppo progetto FV: ApolloSolar 3 S.r.l. Viale della Stazione n. 7 - 39100 Bolzano (BZ) P.IVA 03187660216, PEC: apollosolar3@pecimpresa.it</p>	<p>Gruppo di lavoro - VIA (La SIA S.p.A.) Riccardo Saconi - Ingegnere Civile Antonio Deodori - Ingegnere Idraulico Giulio Alberto Arca - Architetto Simone Manconi - Geologo Francesco Paolo Pinchera - Biologo</p> <p>Progettazione Agronomica (La SIA S.p.A.) Agr. Stefano Atzeni - Agronomo Agr. Franco Millo - Agronomo Agr. Rita Bosi - Agronomo</p> <p>Progettazione Elettrica Ing. Silvio Matta - Ing. Elettrico</p>
<p>Coordinamento Progettisti Innova Service S.r.l. Via Santa Margherita n. 4 - 09124 Cagliari (CA) P.IVA 0337940921, PEC: innovaservice@pec.it</p>	<p>Coordinamento gruppo di lavoro VIA La SIA S.p.A. Viale Luigi Schiavonetti n. 286 - Roma (RM) P.IVA 08207411003, PEC: direzione.lasia@pec.it</p>

Elaborato **PARTICOLARI CABINA DI RICEVIMENTO E SMISTAMENTO**

Codice elaborato TAV_PE_03-PART	Scala 1:50'000 1:4'000 varie	Formato A0
REV. DATA ESEGUITO	VERIFICATO	APPROVATO
R00 Maggio 2024 Ing. Silvio Matta - Ing. Elettrico	Innova Service S.r.l.	Apollo Solar 3 S.r.l.

Note