




SEZIONE TIPO - PARTICOLARE COLTIVAZIONI INTERFILARE: Pannelli in posizione orizzontale e recinzione su bordo lotto - SCALA 1:50

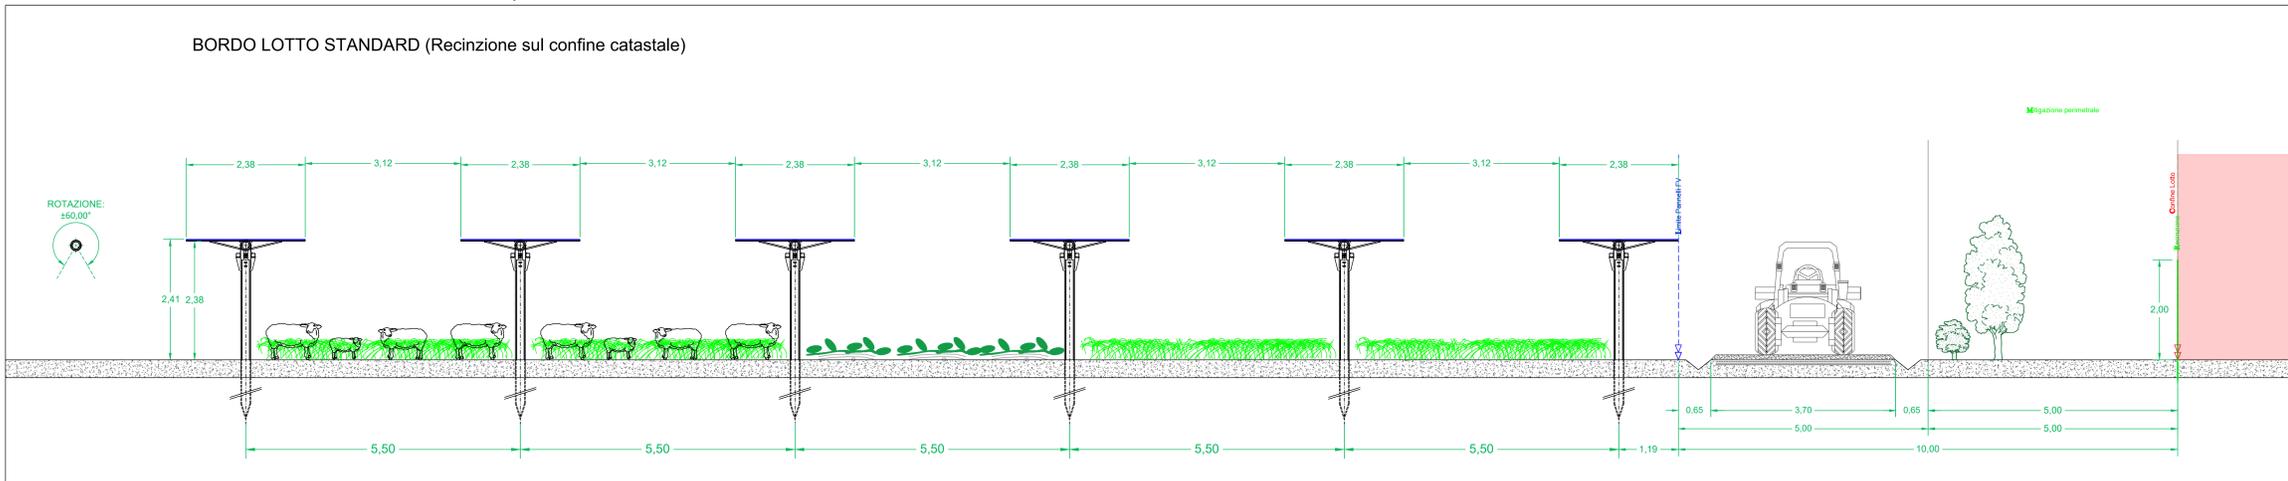


SEZIONE TIPO - PARTICOLARE COLTIVAZIONI INTERFILARE: Pannelli in rotazione e recinzione su bordo lotto - SCALA 1:50

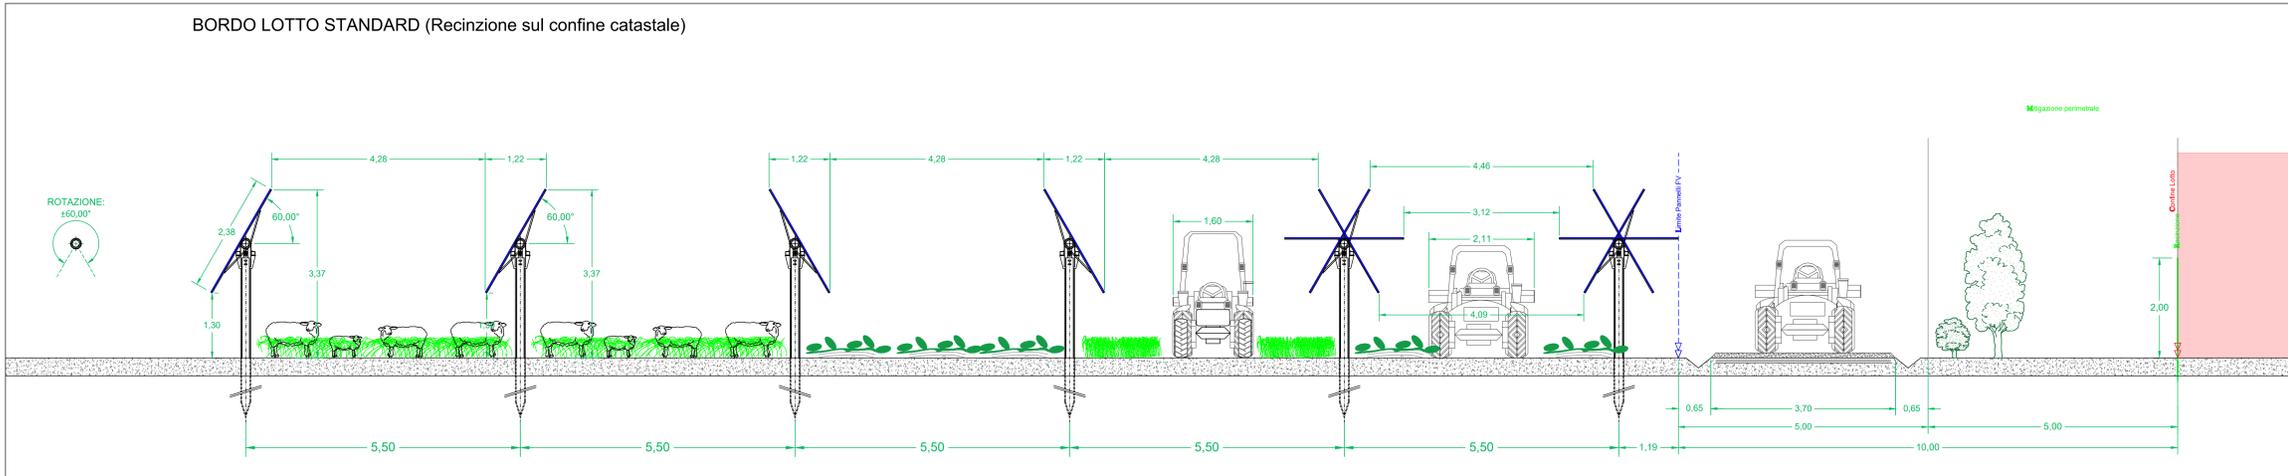

SEZIONE TIPO - PARTICOLARE COLTIVAZIONI INTERFILARE: Pannelli in posizione orizzontale e recinzione con distacco dal confine stradale - SCALA 1:50

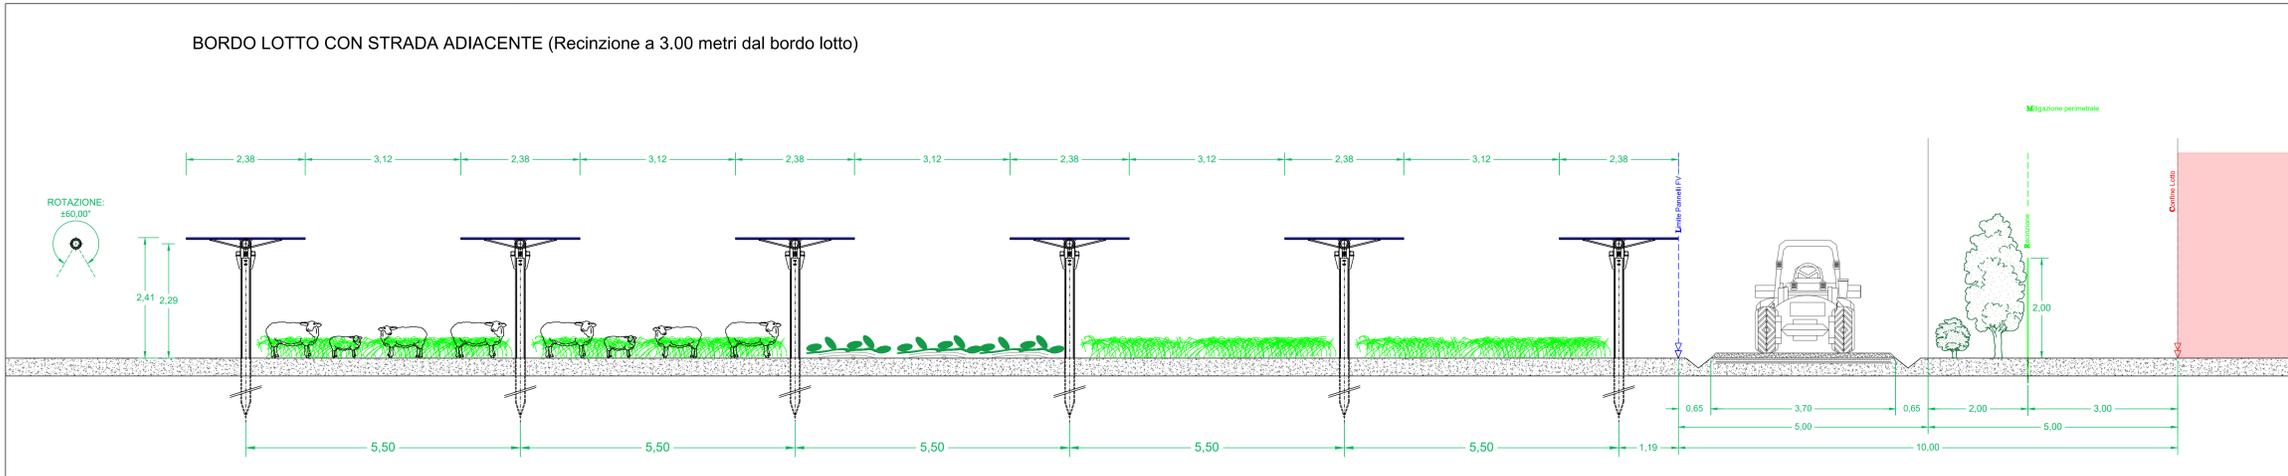

SEZIONE TIPO - PARTICOLARE COLTIVAZIONI INTERFILARE: Pannelli in posizione orizzontale e recinzione con distacco dal confine stradale - SCALA 1:50

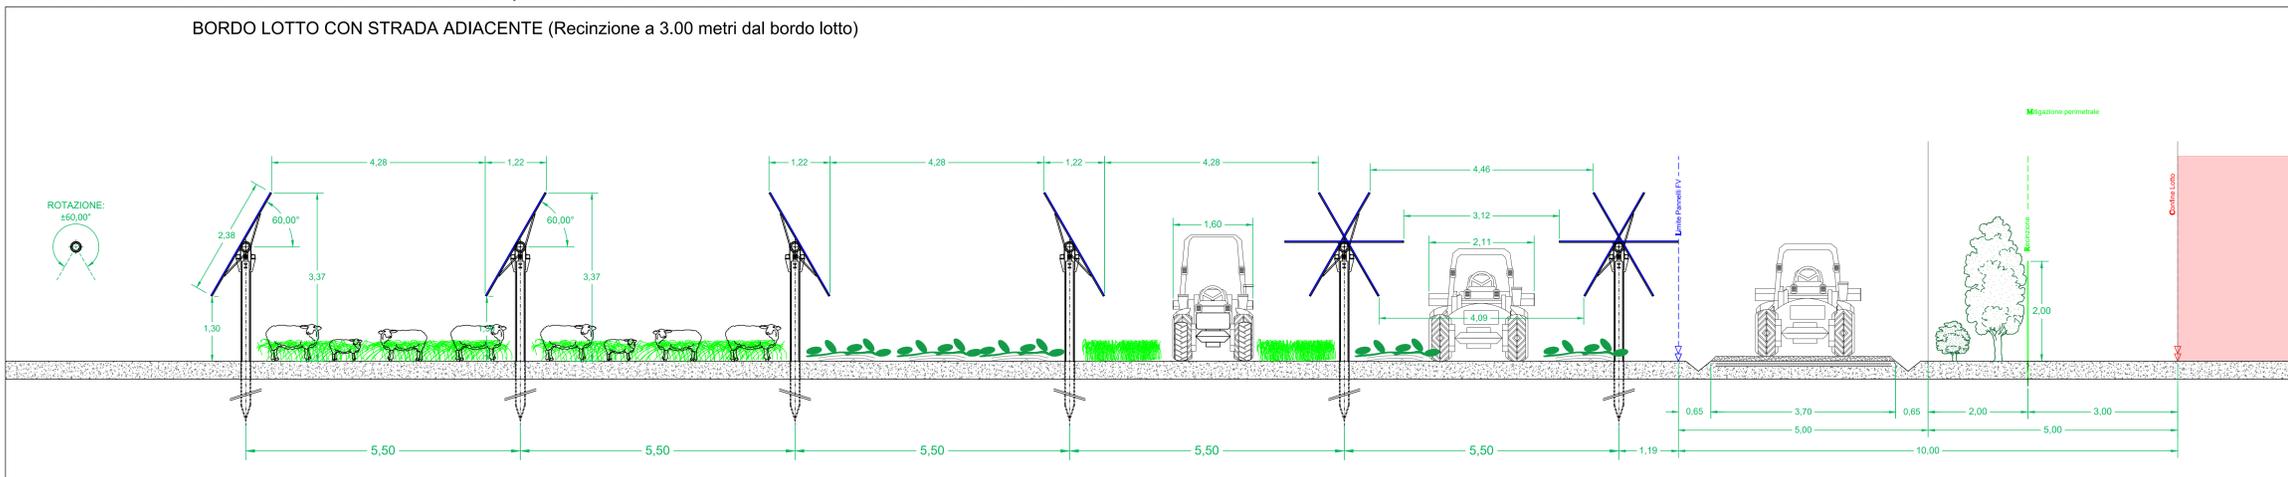

REGIONE AUTONOMA DELLA SARDEGNA
COMUNI DI VILLASOR E DECIMOPUTZU
Provincia del Sud Sardegna (SU)

PROGETTO DEFINITIVO PER LA REALIZZAZIONE DI UN IMPIANTO AGROVOLTAICO AVANZATO DENOMINATO VILLASOR Z
Loc. "Sartu Is Coccus" 09034 Villasor (SU) e Loc. Mitza Cannas 09010 Decimoputzu (SU) - Sardegna, Italia
Potenza Nominale: Impianto FV 62'080,98 kWp

<p>Committente - Sviluppo progetto FV: Apollo Villasor S.r.l. Viale della Stazione n. 7 - 39100 Bolzano (BZ) P.IVA 03167130214, PEC: apollovillasor@legaimail.it</p>	<p>Gruppo di lavoro La SIA S.p.A. Riccardo Sacconi - Ingegnere Civile Antonio Deodori - Ingegnere Idraulico Giulio Alberto Arca - Architetto Marta Camba - Geologo Francesco Paolo Pinchera - Biologo</p>
<p>Coordinamento Progettisti Innova Service S.r.l. Via Santa Margherita n. 4 - 09124 Cagliari (CA) P.IVA 0337940921, PEC: innovaserviceca@pec.it</p>	<p>Progettazione Agronomica (La SIA S.p.A.) Agr. Stefano Atzeni - Agronomo Agr. Franco Millo - Agronomo</p> <p>Progettazione Elettrica Ing. Silvio Matta - Ing. Elettrico</p>
<p>Coordinamento gruppo di lavoro La SIA S.p.a. Viale Luigi Schiavonetti n. 286 - Roma (RM) P.IVA 08207411003, PEC: direzione.lasia@pec.it</p>	

Elaborato **PARTICOLARI PROGETTO AGRONOMICO - SEZIONI PIANO CULTURALE E DETTAGLIO COLTIVAZIONE INTERFILARE**

Codice elaborato TAV_PART_03_C - AGR1	Scala 1:50	Formato A0		
REV.	DATA	ESEGUITO	VERIFICATO	APPROVATO
00	Maggio 2024	Ing. Riccardo Sacconi	Innova Service S.r.l.	Apollo Villasor S.r.l.