INQUADRAMENTO AREE NON IDONEE - DLG 42/2004 ART. 143 - SCALA 1:20'000

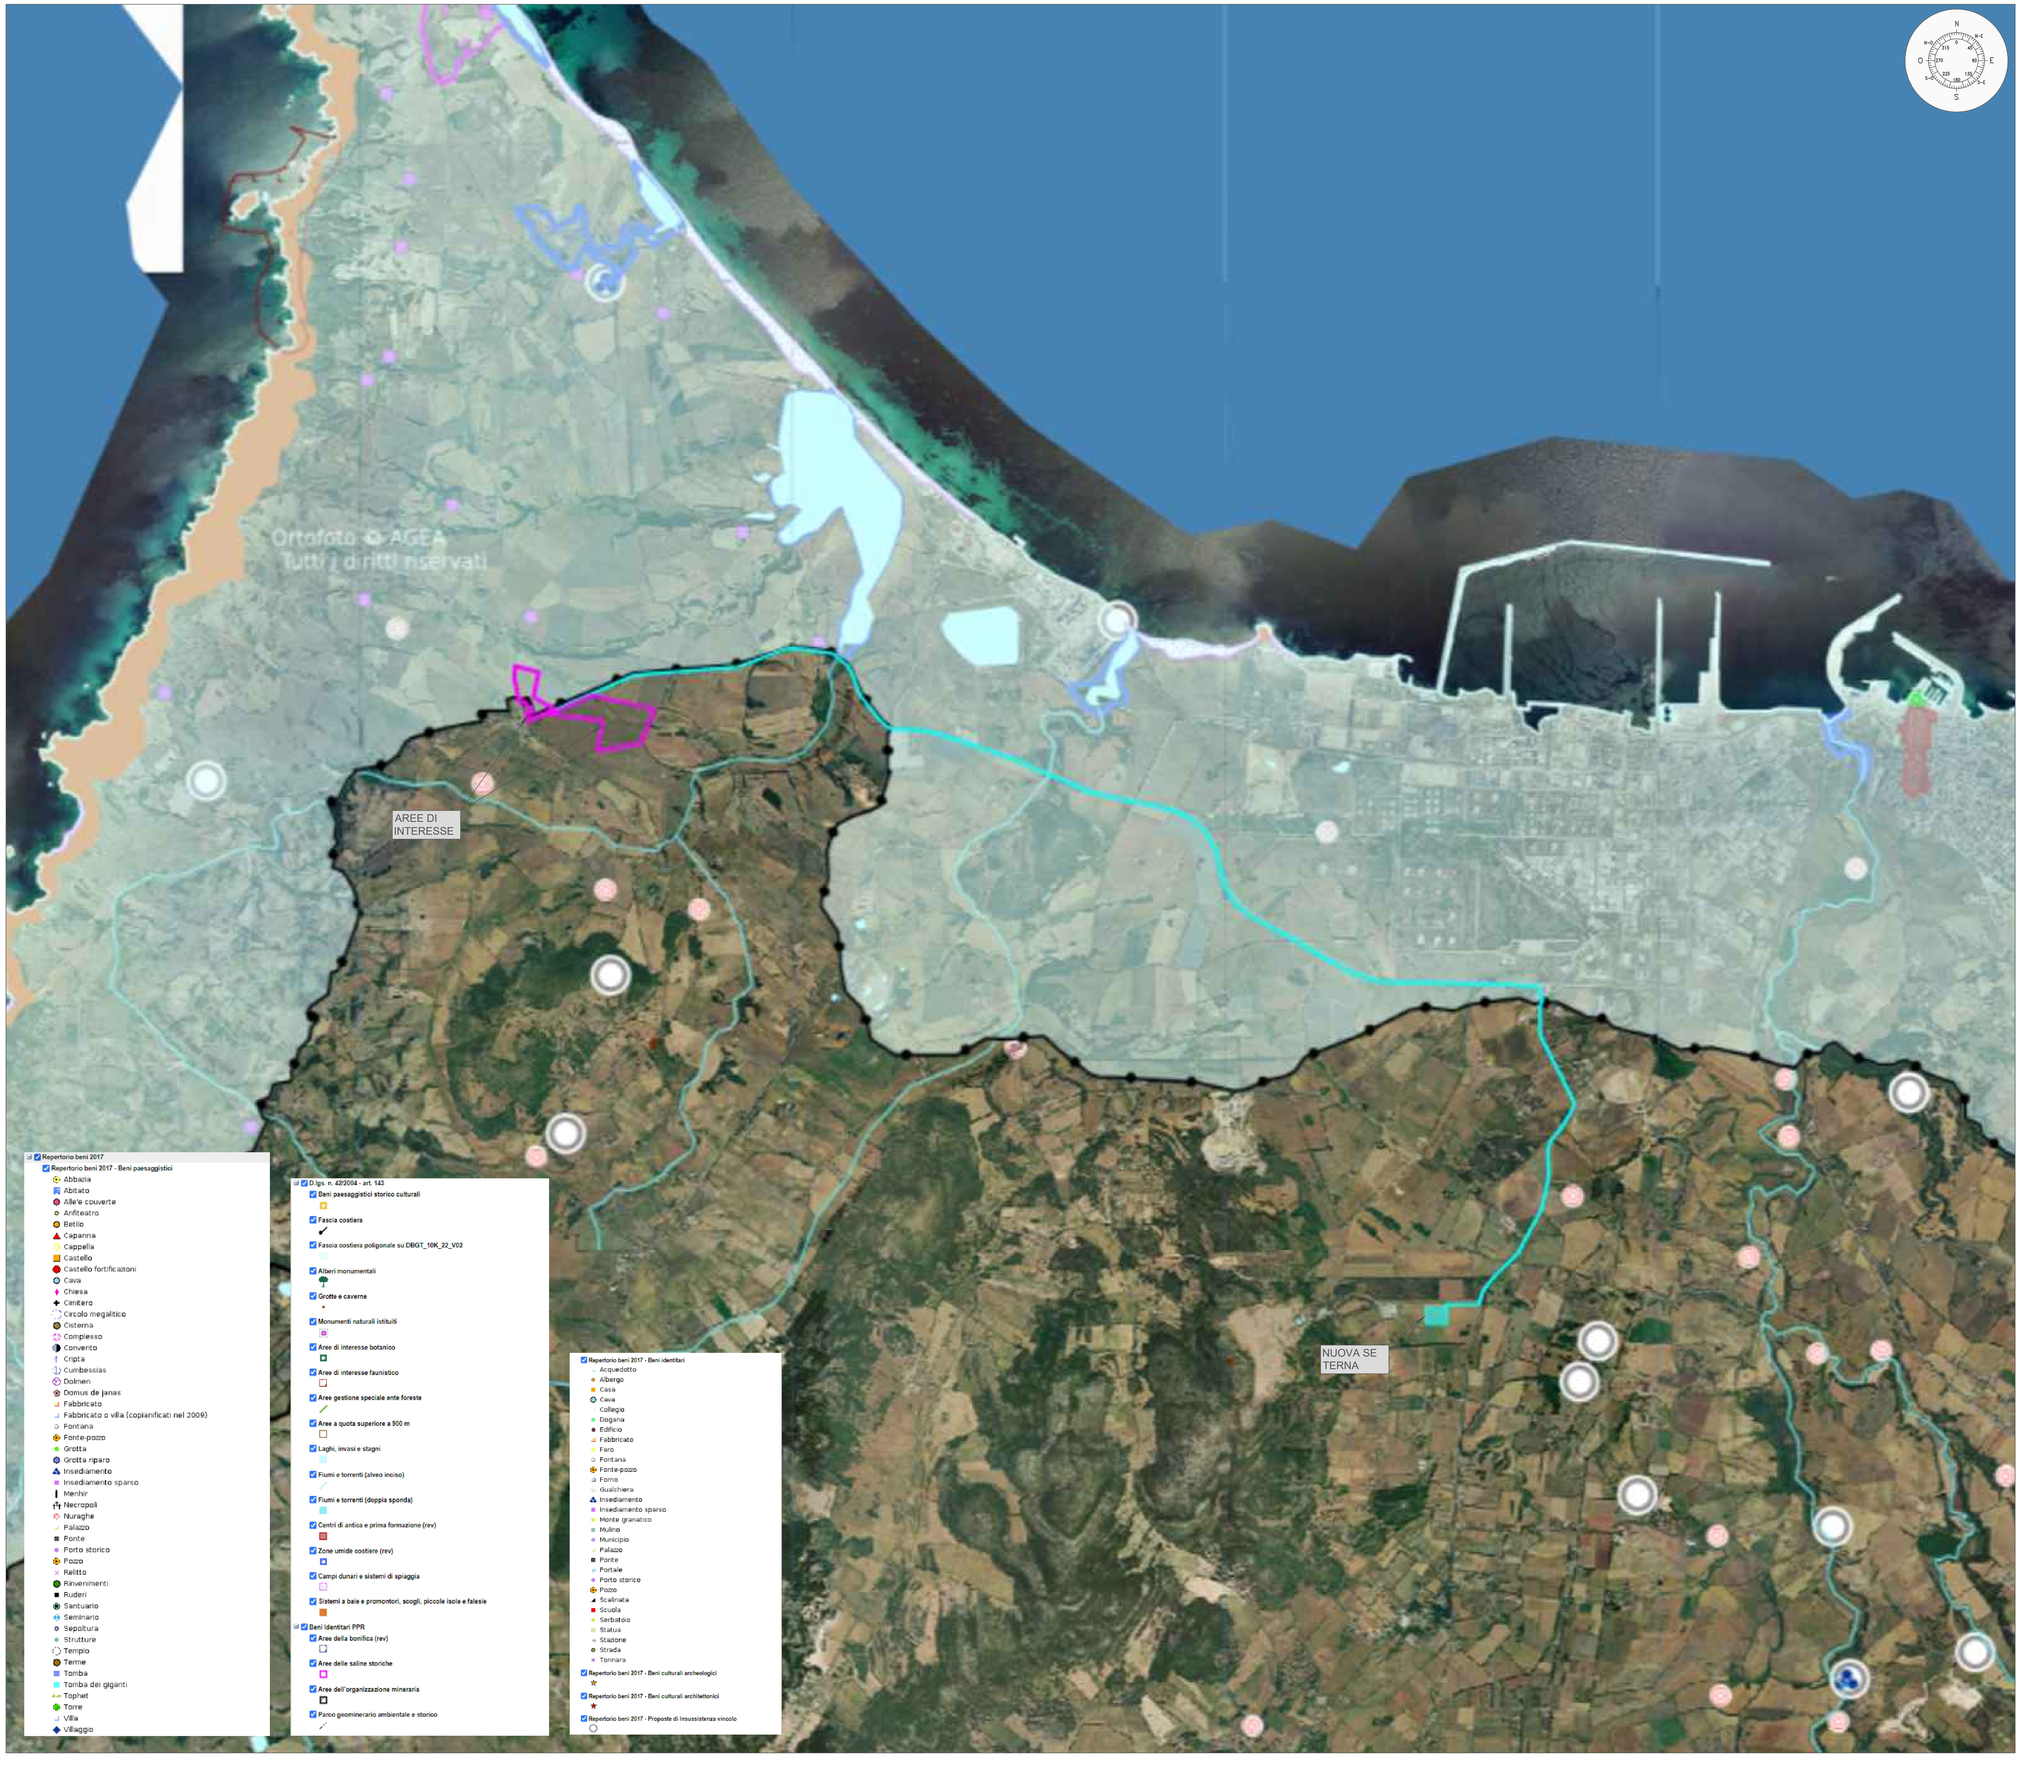

LEGENDA

- Nuova Linea Elettrica per connessione alla RTN
  nuova linea in AT - linea interrata
- Confine catastale aree d'intervento
- Ubicazione Nuova SE Terna

REGIONE AUTONOMA DELLA SARDEGNA
COMUNE DI STINTINO
Provincia di Sassari (SS)

PROGETTO DEFINITIVO PER LA REALIZZAZIONE DI UN IMPIANTO AGROVOLTAICO AVANZATO DENOMINATO STINTINO

Loc. "Pozzo San Nicola", Stintino (SS) - 07040, Sardegna, Italia

Potenza Nominale Impianto FV: 18'146,18 kWp

Committente - Sviluppo progetto FV:
Apollo Solar 3 S.r.l.
Viale della Stazione n. 7 - 39100 Bolzano (BZ)
P.IVA 03187660216, PEC: apollosolar3srl@pecimprese.it

Coordinamento Progettisti
Innova Service S.r.l.
Via Santa Margherita n. 4 - 09124 Cagliari (CA)
P.IVA 03379940921, PEC: innovaserviceca@pec.it

Coordinamento gruppo di lavoro
La SIA S.p.a.
Viale Luigi Schiavonetti n. 286 – Roma (RM)
P.IVA 08207411003, PEC: direzione.lasia@pec.it

Gruppo di lavoro La SIA S.p.A.
Riccardo Sacconi - Ingegnere Civile
Antonio Dedoni - Ingegnere Idraulico
Alberto Mossa - Archeologo
Simone Manconi - Geologo
Francesco Paolo Pinchera - Biologo

Progettazione Agronomica (La SIA S.p.A.)
Agr. Stefano Atzeni - Agronomo
Agr. Franco Milito - Agronomo
Agr. Rita Bosi - Agronomo

Progettazione Elettrica
Ing. Silvio Matta – Ing. Elettrico

Sacconi Riccardo
12.06.2024 16:52:35 GMT+01:00

Elaborato

INQUADRAMENTO AREE NON IDONE IMP FVT
BENI PAESAGGISTICI - PERCORSO DI CONNESSIONE

Codice elaborato	Scala	Formato
TAV_CONN_03_C - VINC	1:20'000	A0

REV.	DATA	ESEGUITO	VERIFICATO	APPROVATO
00	Febbraio 2024	Ing. Riccardo Sacconi	Innova Service S.r.l.	Apollo Solar 3 S.r.l.

Note