




PROGETTO DEFINITIVO DI UN IMPIANTO AGRO-FOTOVOLTAICO DELLA POTENZA COMPLESSIVA DI 104,4 MWp, E RELATIVE OPERE DI CONNESSIONE ALLA RETE, DOTATO DI SISTEMA DI ACCUMULO CON POTENZA DI 17,6 MW DA REALIZZARSI NEL COMUNE DI TORREMAGGIORE (FG)

PROGETTO DEFINITIVO

COMMITTENTE: EPSILON SOLAR s.r.l.

PROGETTISTA:

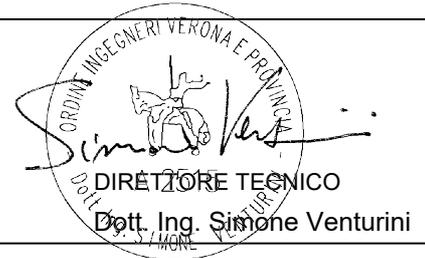

TITOLO ELABORATO:

**OPERE DI MITIGAZIONE AMBIENTALE
SCHIZZI PROGETTUALI E PARTICOLARI**

ELABORATO n° :

BI026F-D-RO00-AMB-TP-00-00

NOME FILE :

BI026F-D-RO00-AMB-TP-00-00.docx




SCALA :

-

DATA :



Marzo 2024

REVISIONE	N.	DATA	DESCRIZIONE	ELABORATO	CONTROLLATO	APPROVATO
	00	Marzo 2024	Emissione	L.Pirola	A.Bettinetti	S. Venturini
	01					
	02					
	03					
	04					

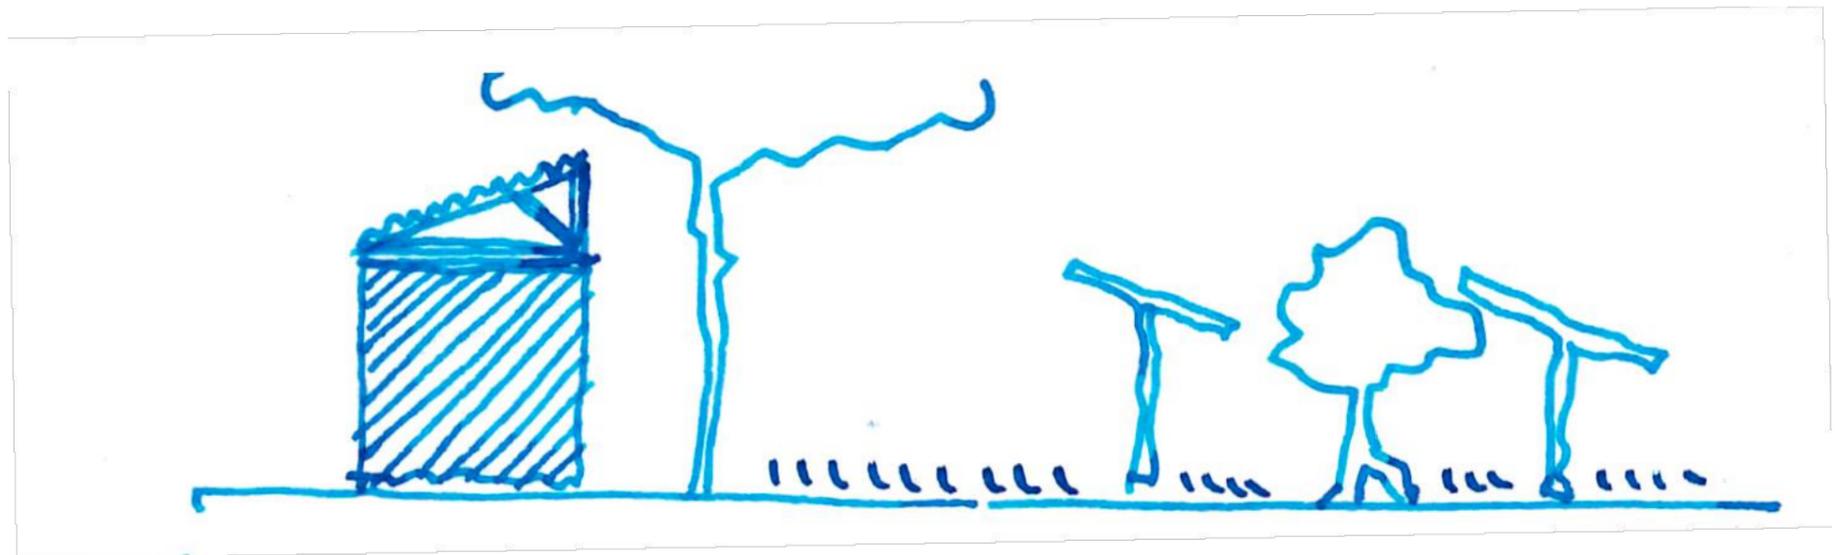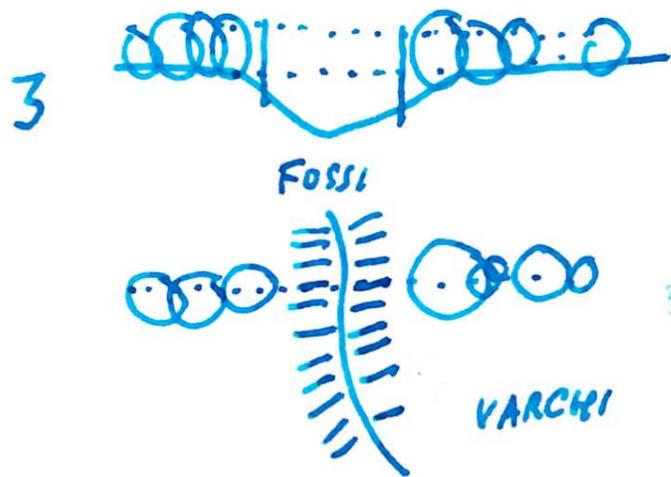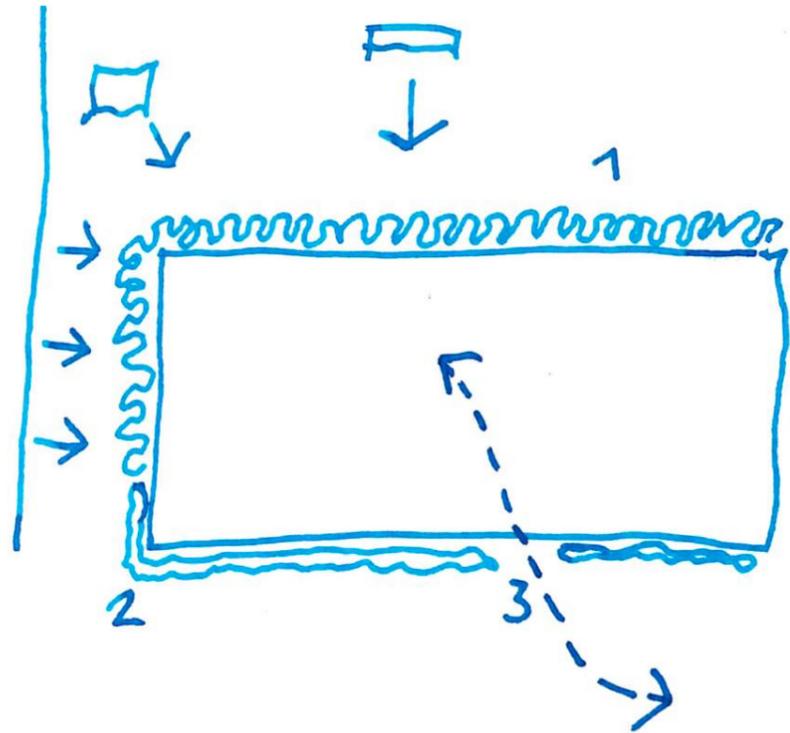


ESEMPIO DI EDIFICATO RURALE CAMPESTRE


TIPOLOGICI D'INTERVENTO
ESEMPI DI INSERIMENTO DEGLI INTERVENTI

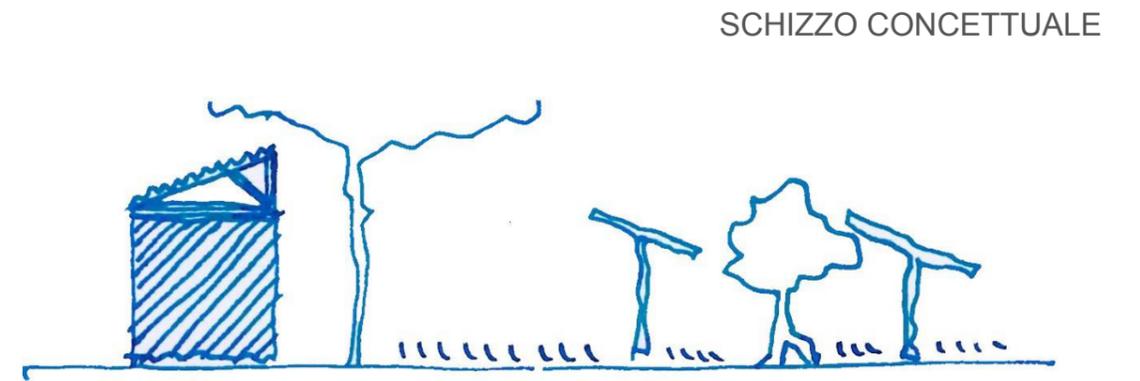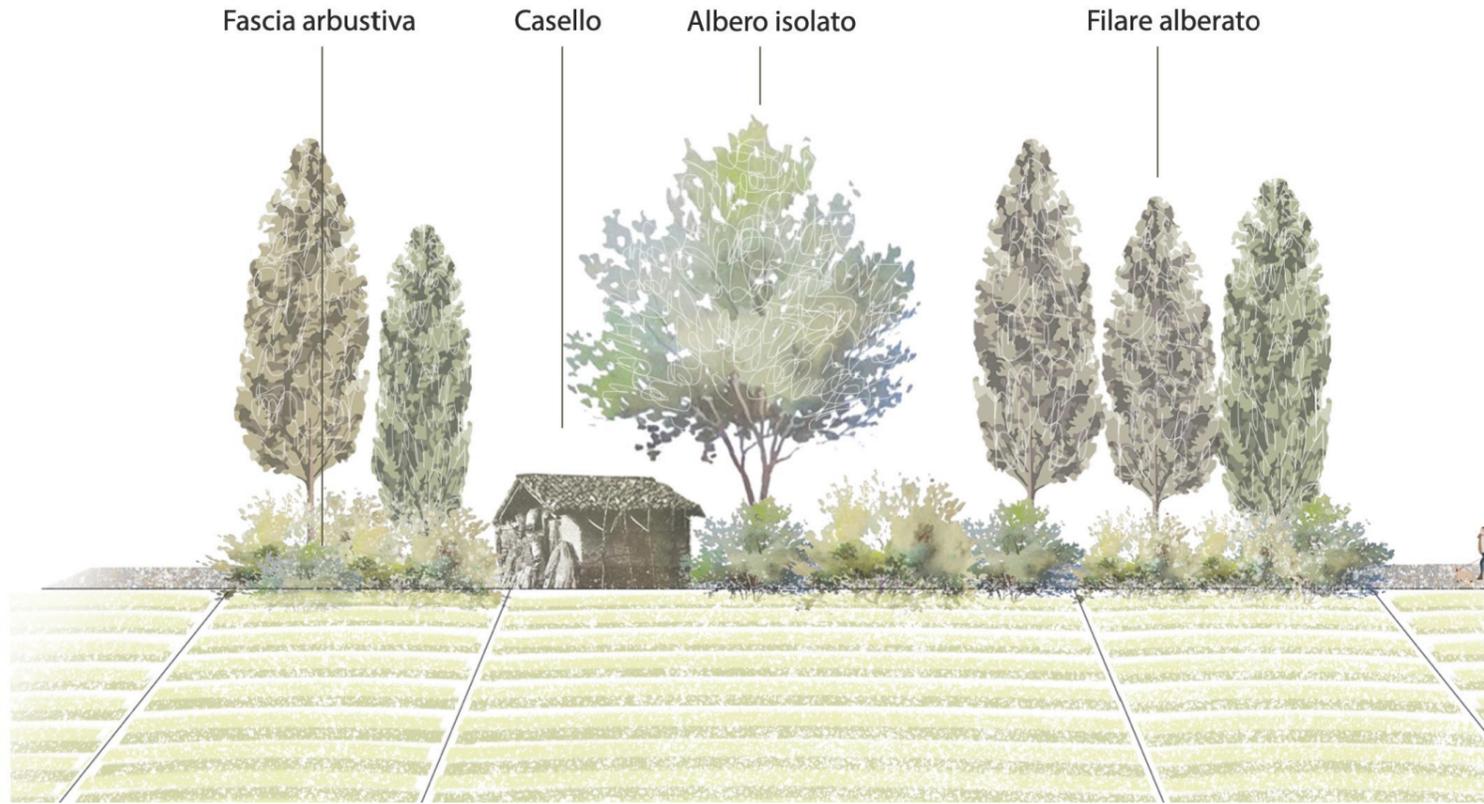


TIPOLOGIA DI INSERIMENTO NUOVO EDIFICATO

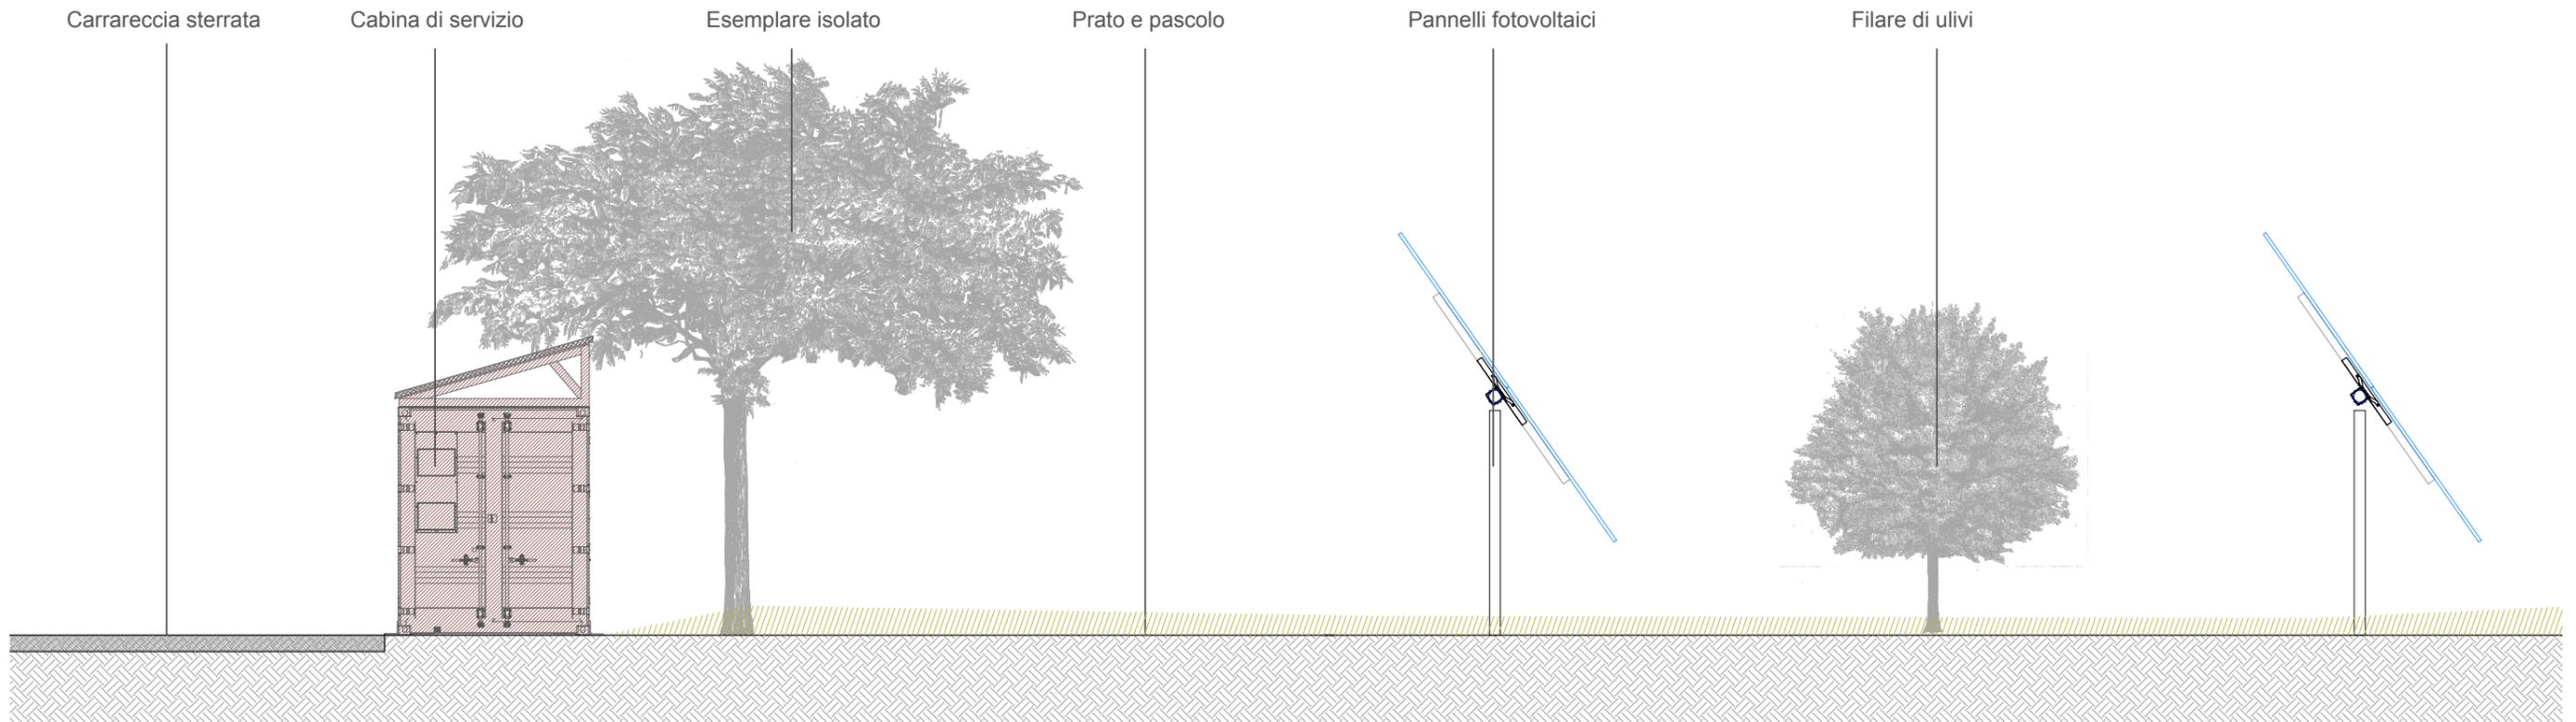

1) FASCIA ARBOREO-ARBUSTIVA PLURISPECIFICA

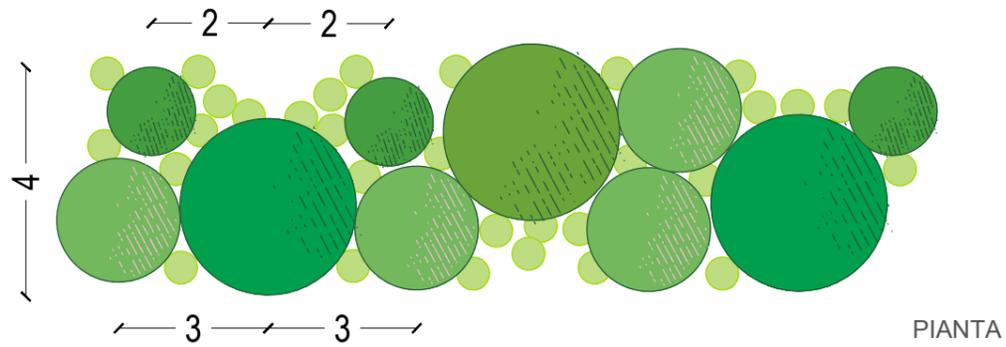

2) FASCIA ARBUSTIVA PLURISPECIFICA

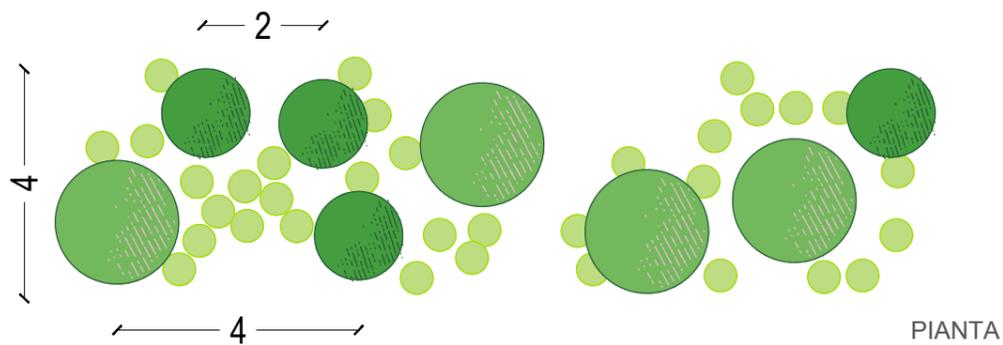


Alberi di quarta grandezza

- Quercus virgiliana*
- Ulmus minor*
- Cercis siliquastrum*
- Pyrus spinosa*
- Quercus pubescens*



Arbusti

- Cornus sanguinea*
- Crataegus monogyna*
- Euonymus europaeus*
- Ligustrum vulgare*
- Prunus spinosa*
- Rosa sempervirens*
- Rubus ulmifolius*

SCHEMA CONCETTUALE

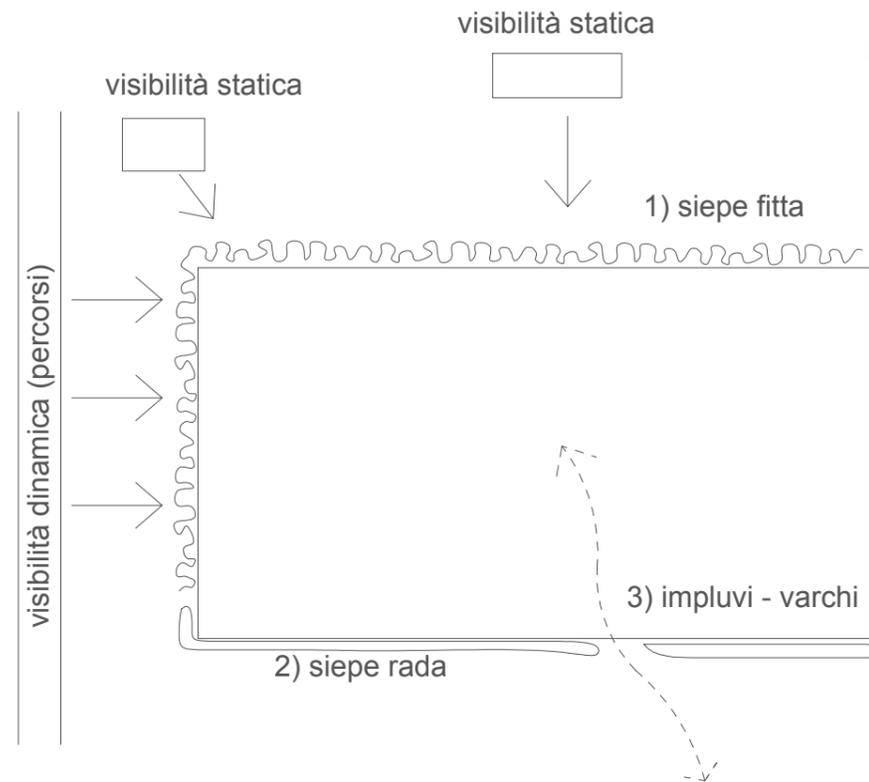


3) IMPLUVI - VARCHI

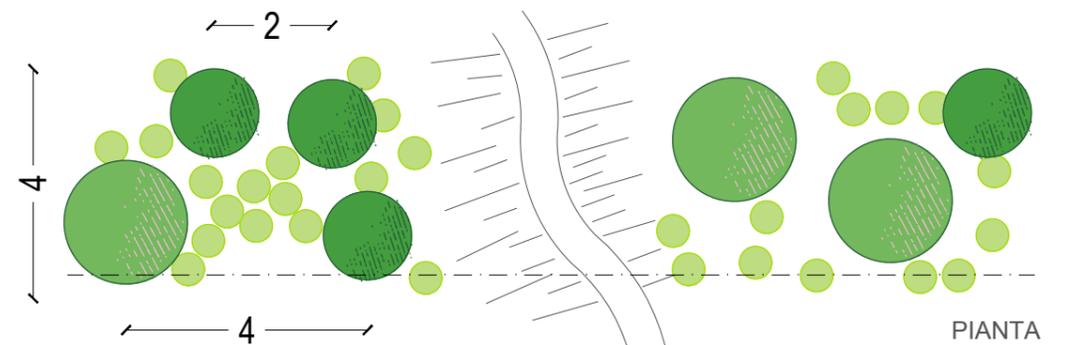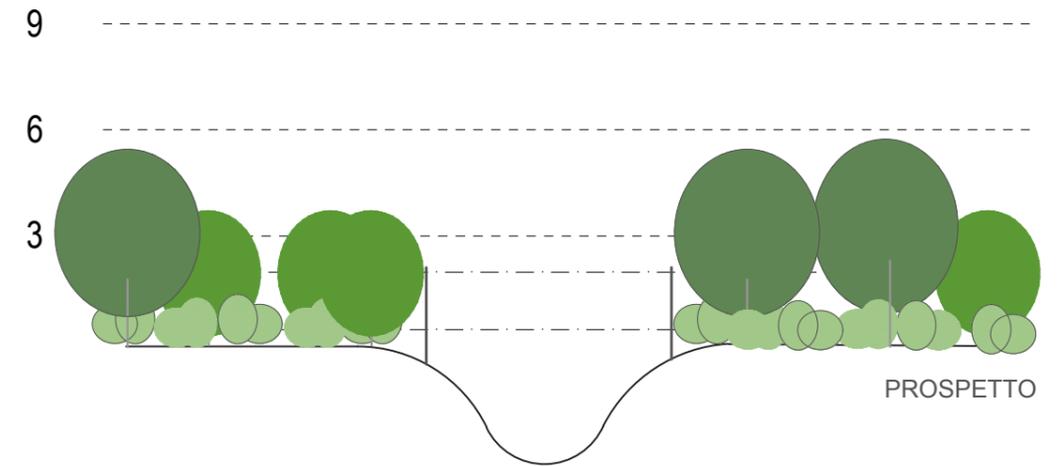


ESEMPI DI MESSA A DIMORA DI ALBERI E ARBUSTI

ALBERI

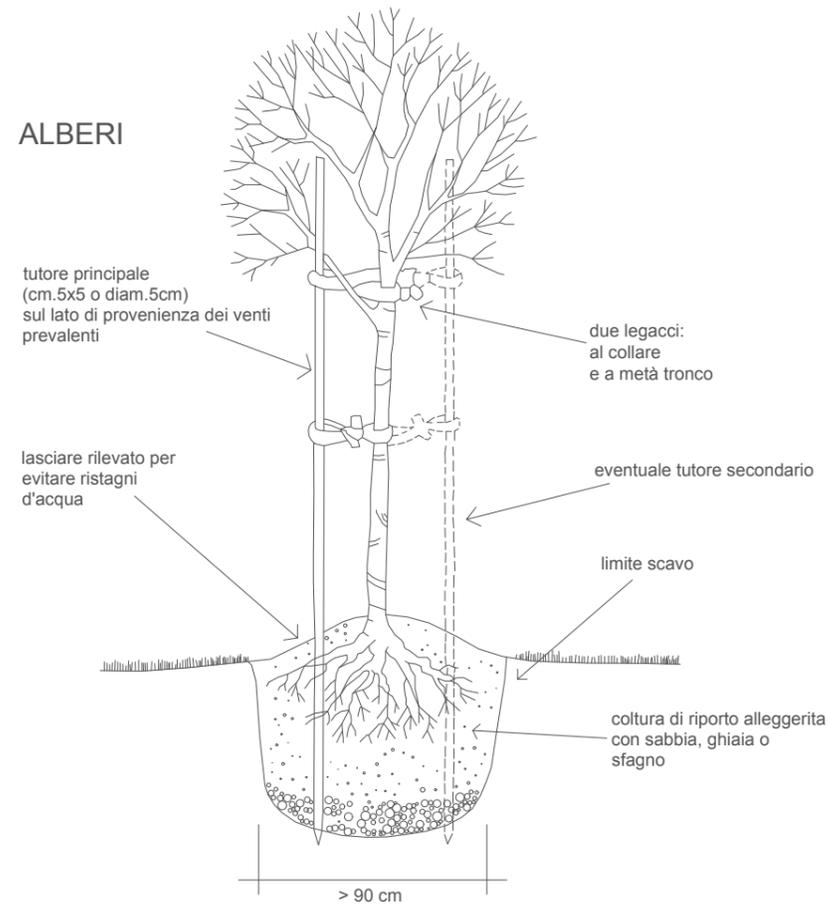

ARBUSTI

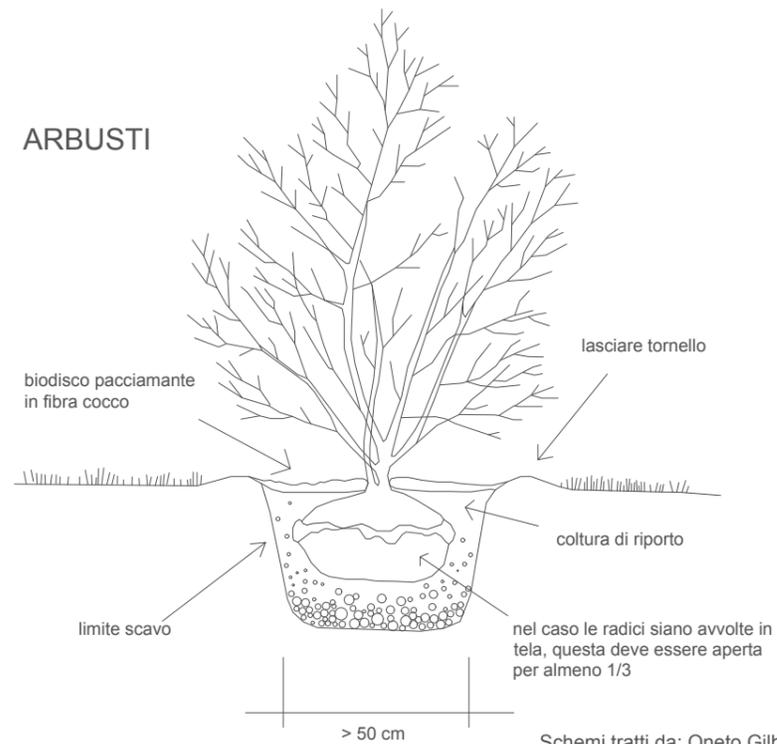


Schemi tratti da: Oneto Gilberto, Piani del verde e forestazione urbana. Esempi applicativi. Documentazione normativa. Pirola editore, 1991


FORME DEGLI ALBERI IN RIFERIMENTO ALLA QUALITA'

TIPOLOGICI D'INTERVENTO
ESEMPI DI MESSA A DIMORA
FORMA E QUALITA'

SI

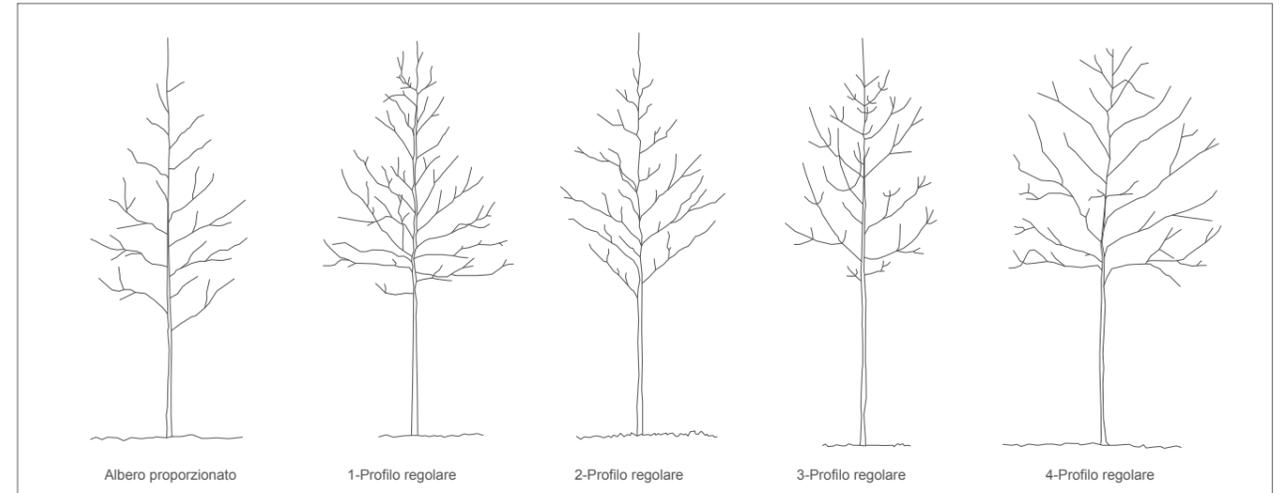


NO

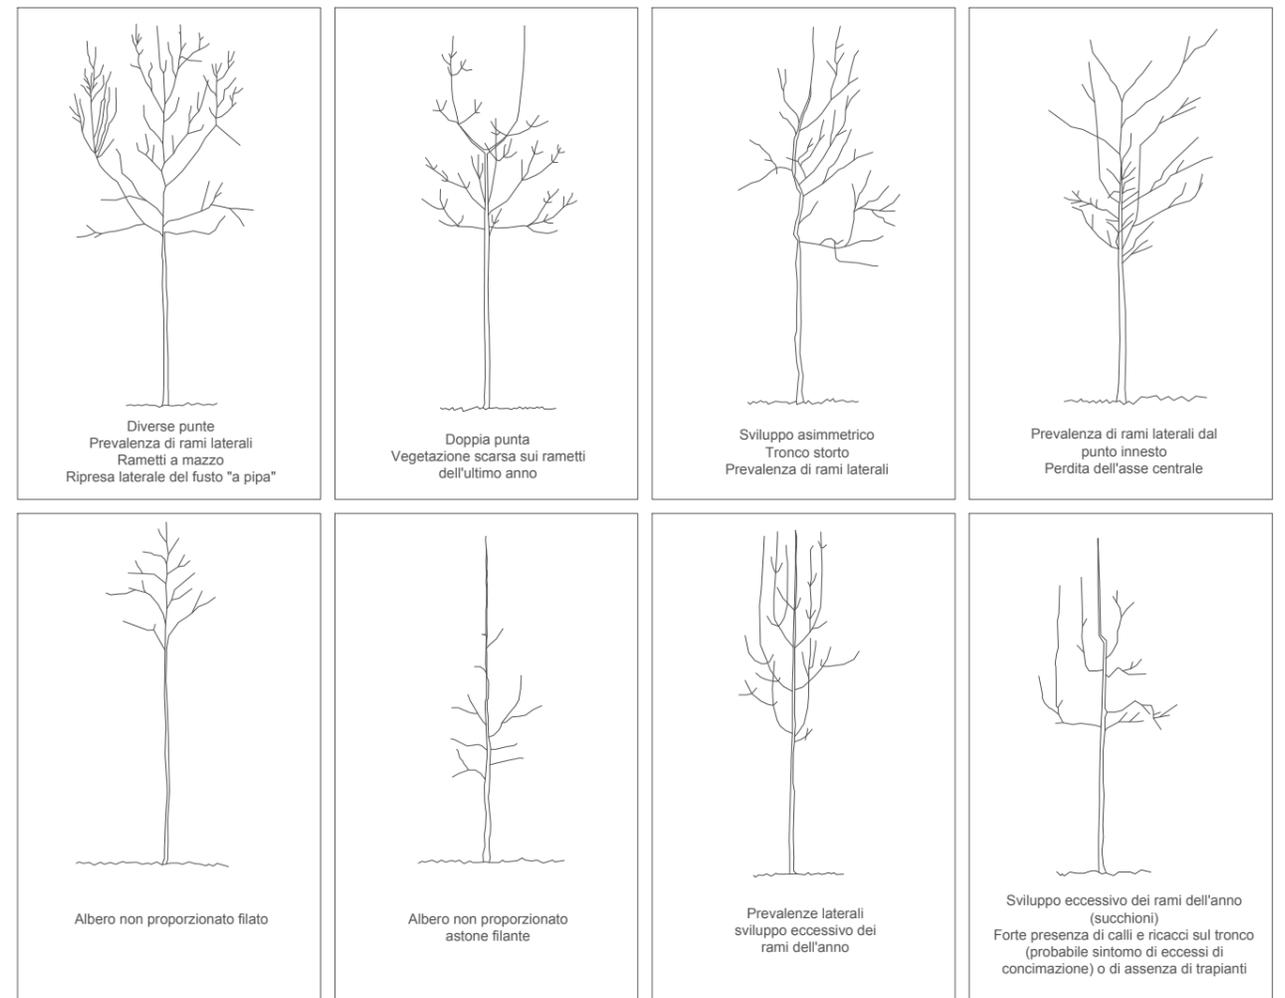


Schemi tratti da: Vavassori Angelo, a cura di, piante per il paesaggio e il verde urbano. Manuale per la scelta delle piante arboree e arbustive. Tecniche di impianto e potatura, Associazione Regionale Produttori Florovivaisti Lombardi, 1997

PIANTA

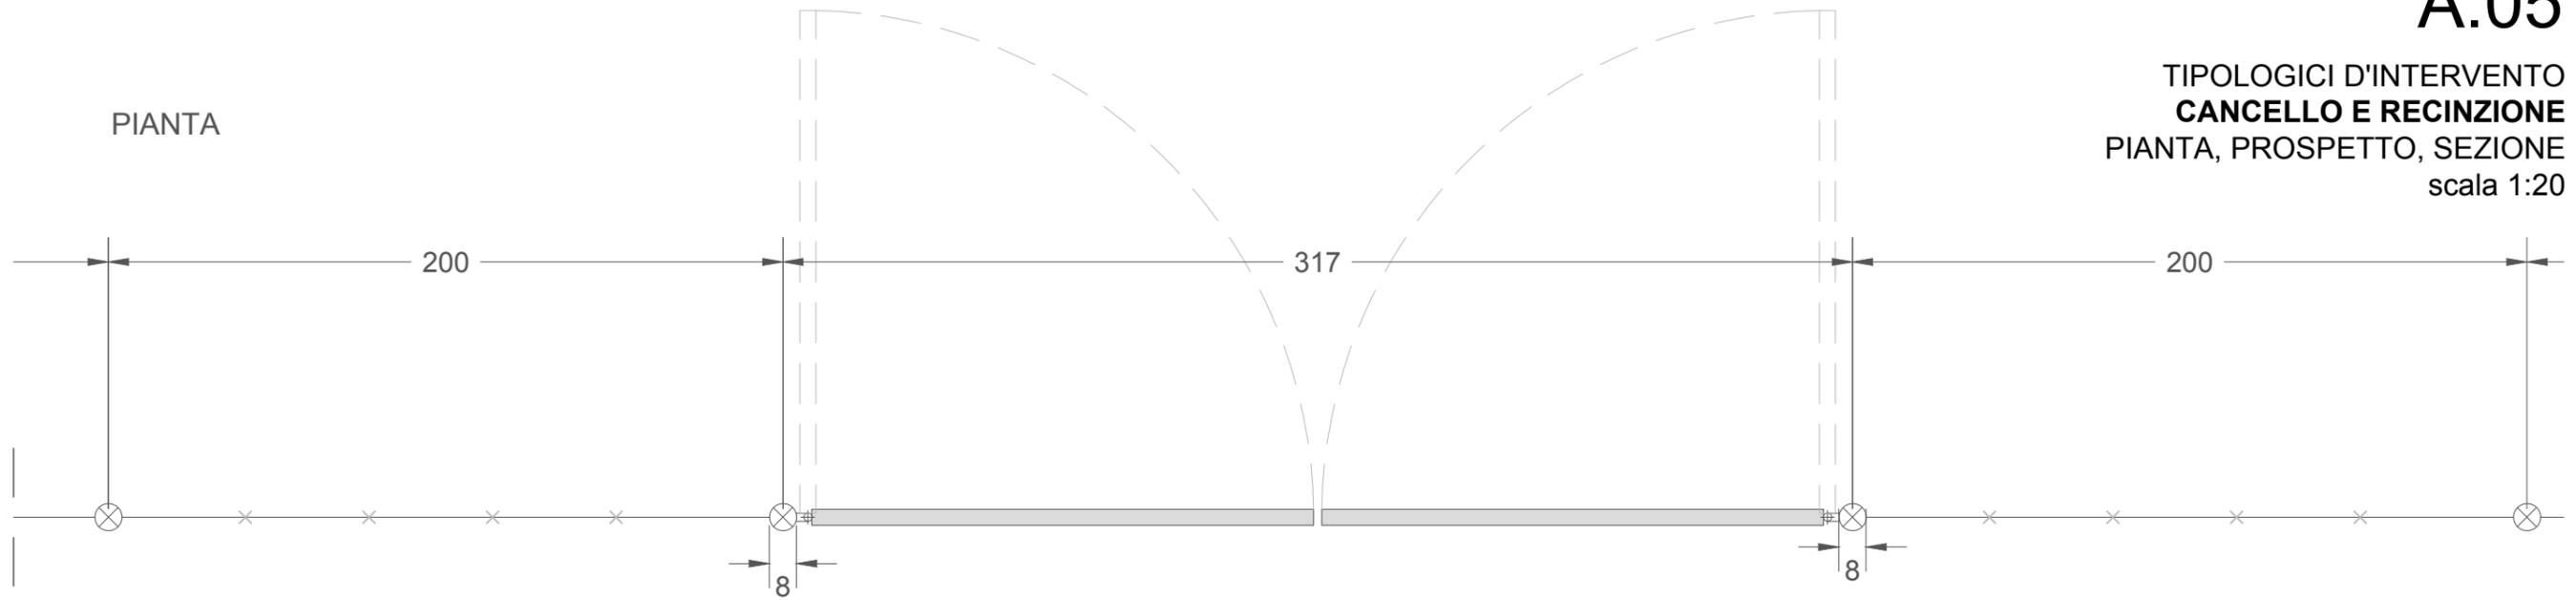

SEZIONE

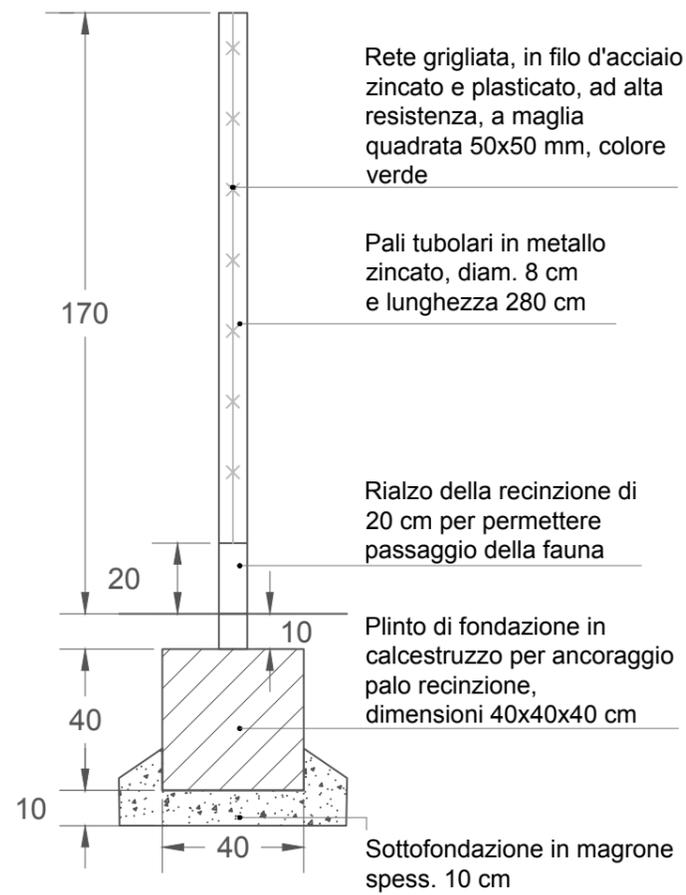

PROSPETTO

