




PARTICOLARE 1 - "TIPICO" ATTRAVERSAMENTO LINEE ELETTRICHE MT E BT CORSO D'ACQUA

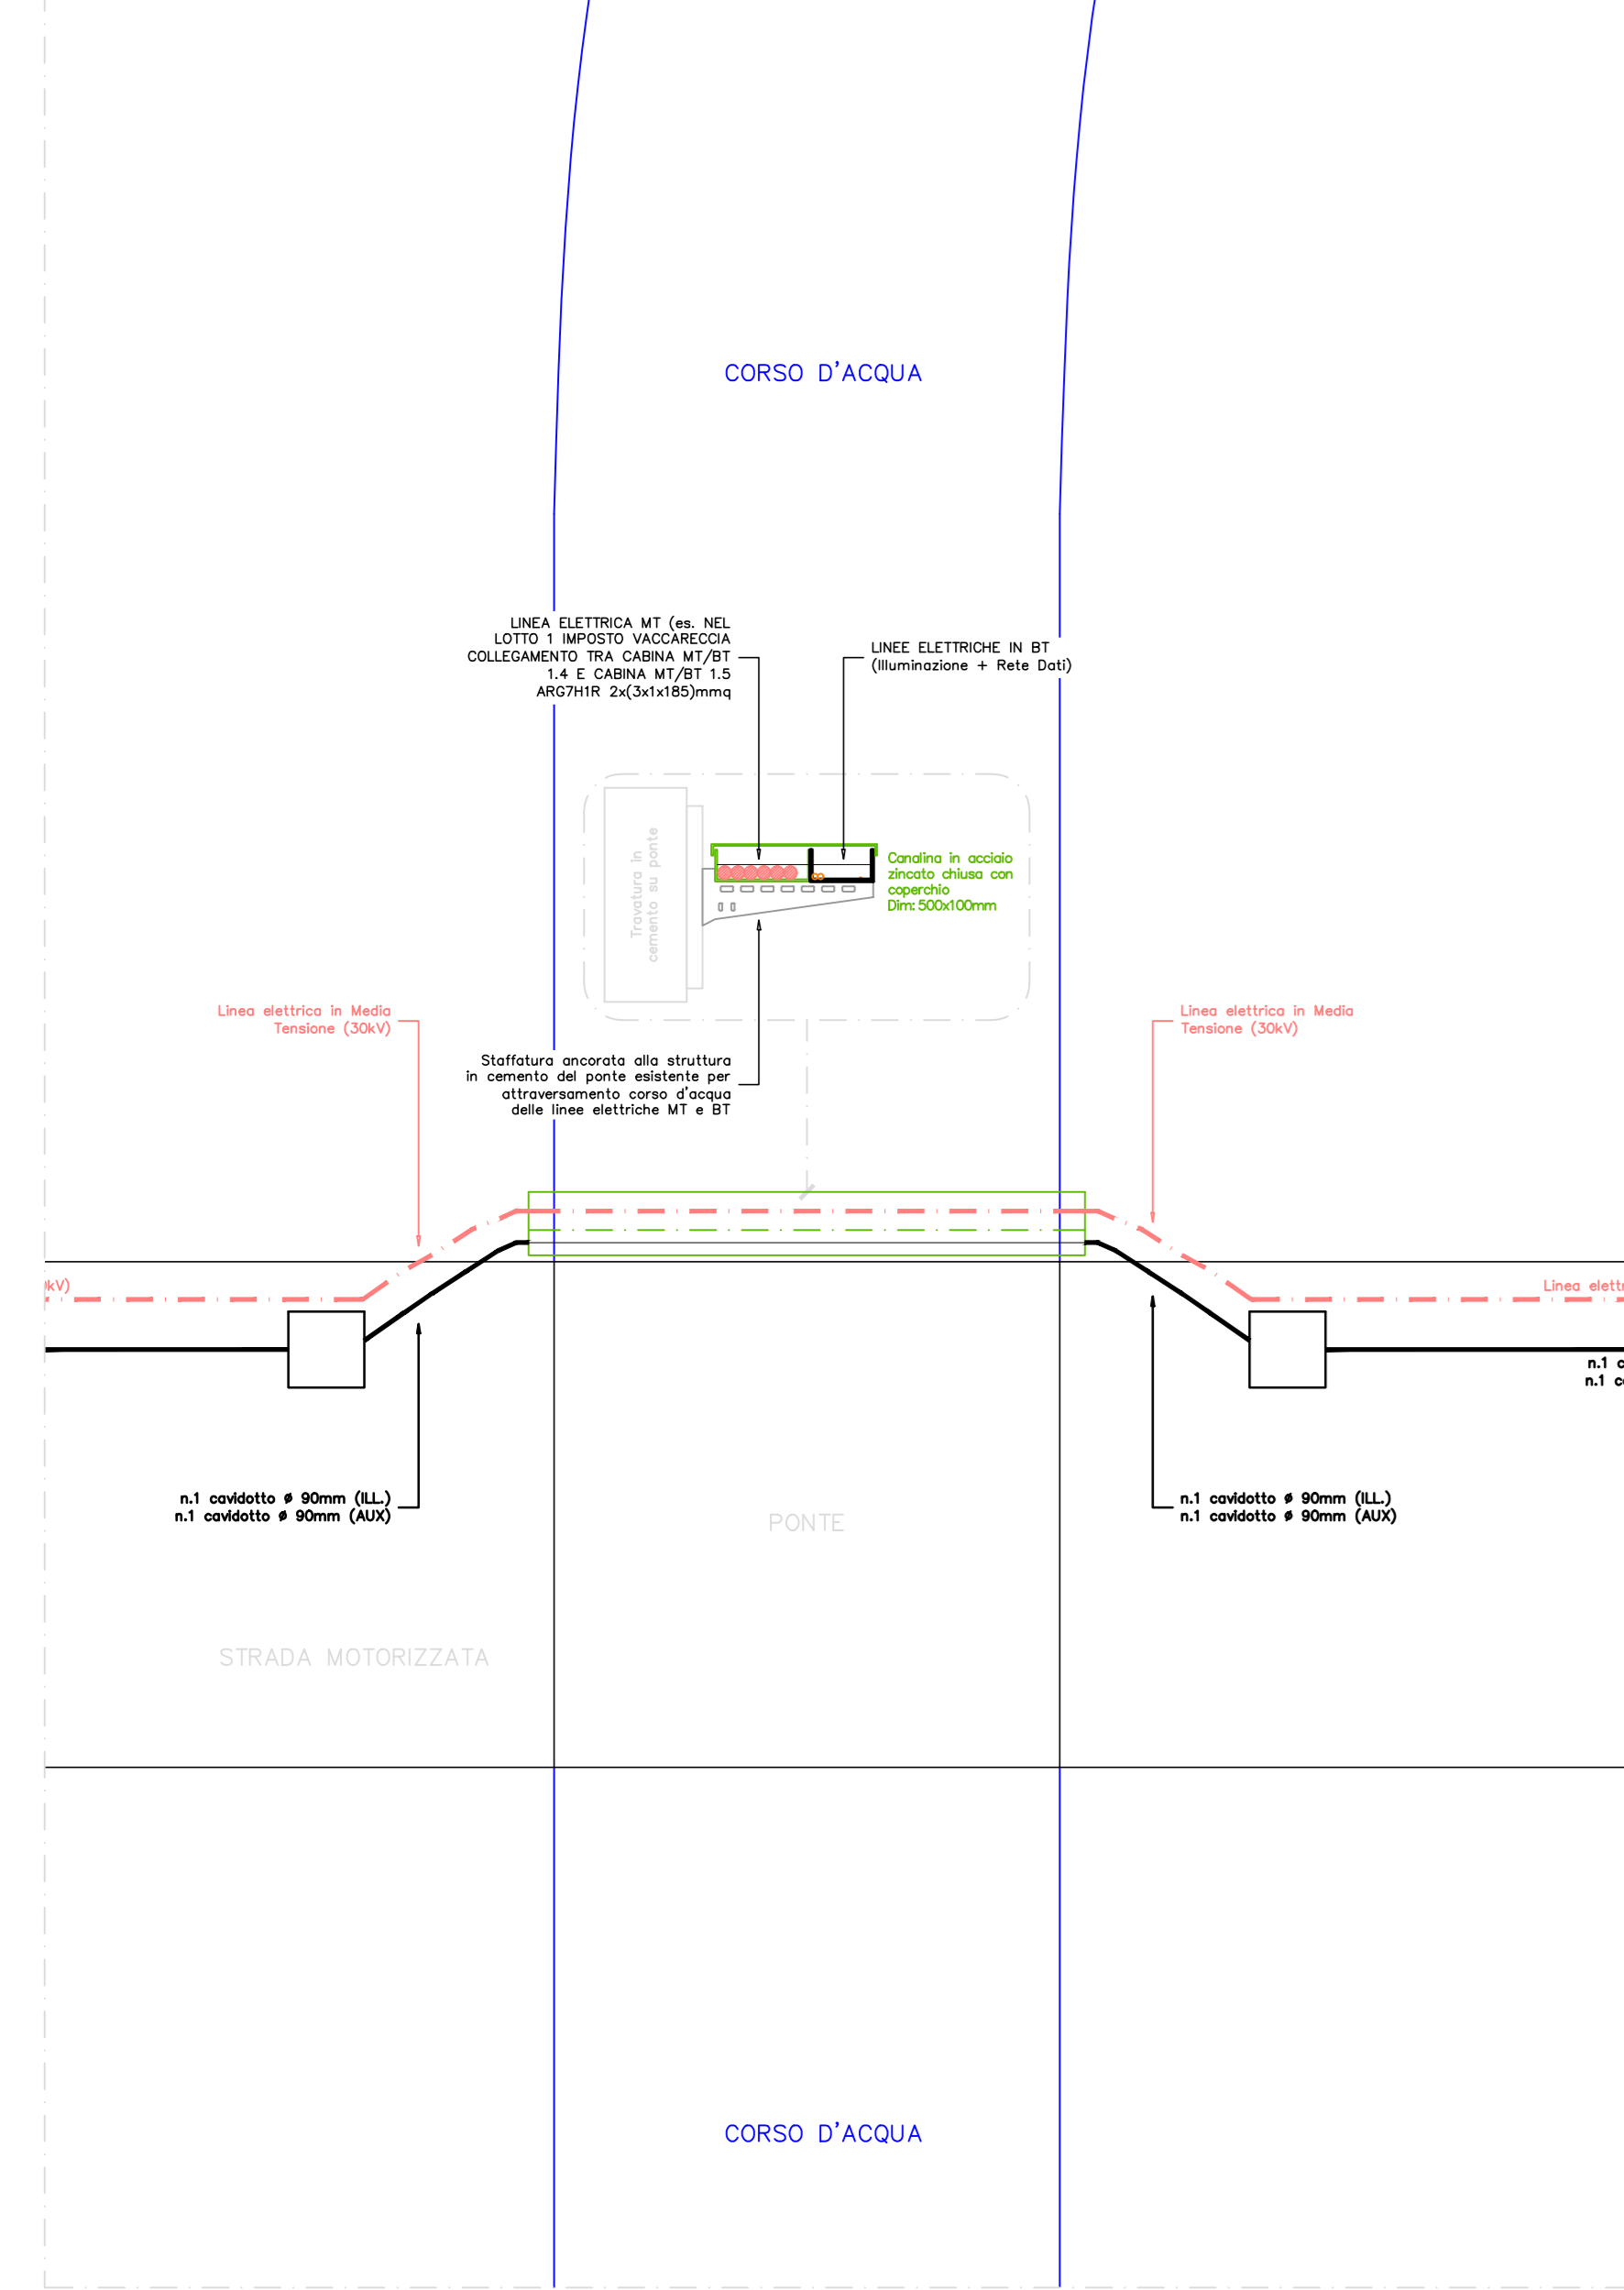







PARTICOLARE 2 - "TIPICO" SEZIONE SCAVO PER LINEE MT, BT E AUX INTERNE AI LOTTI

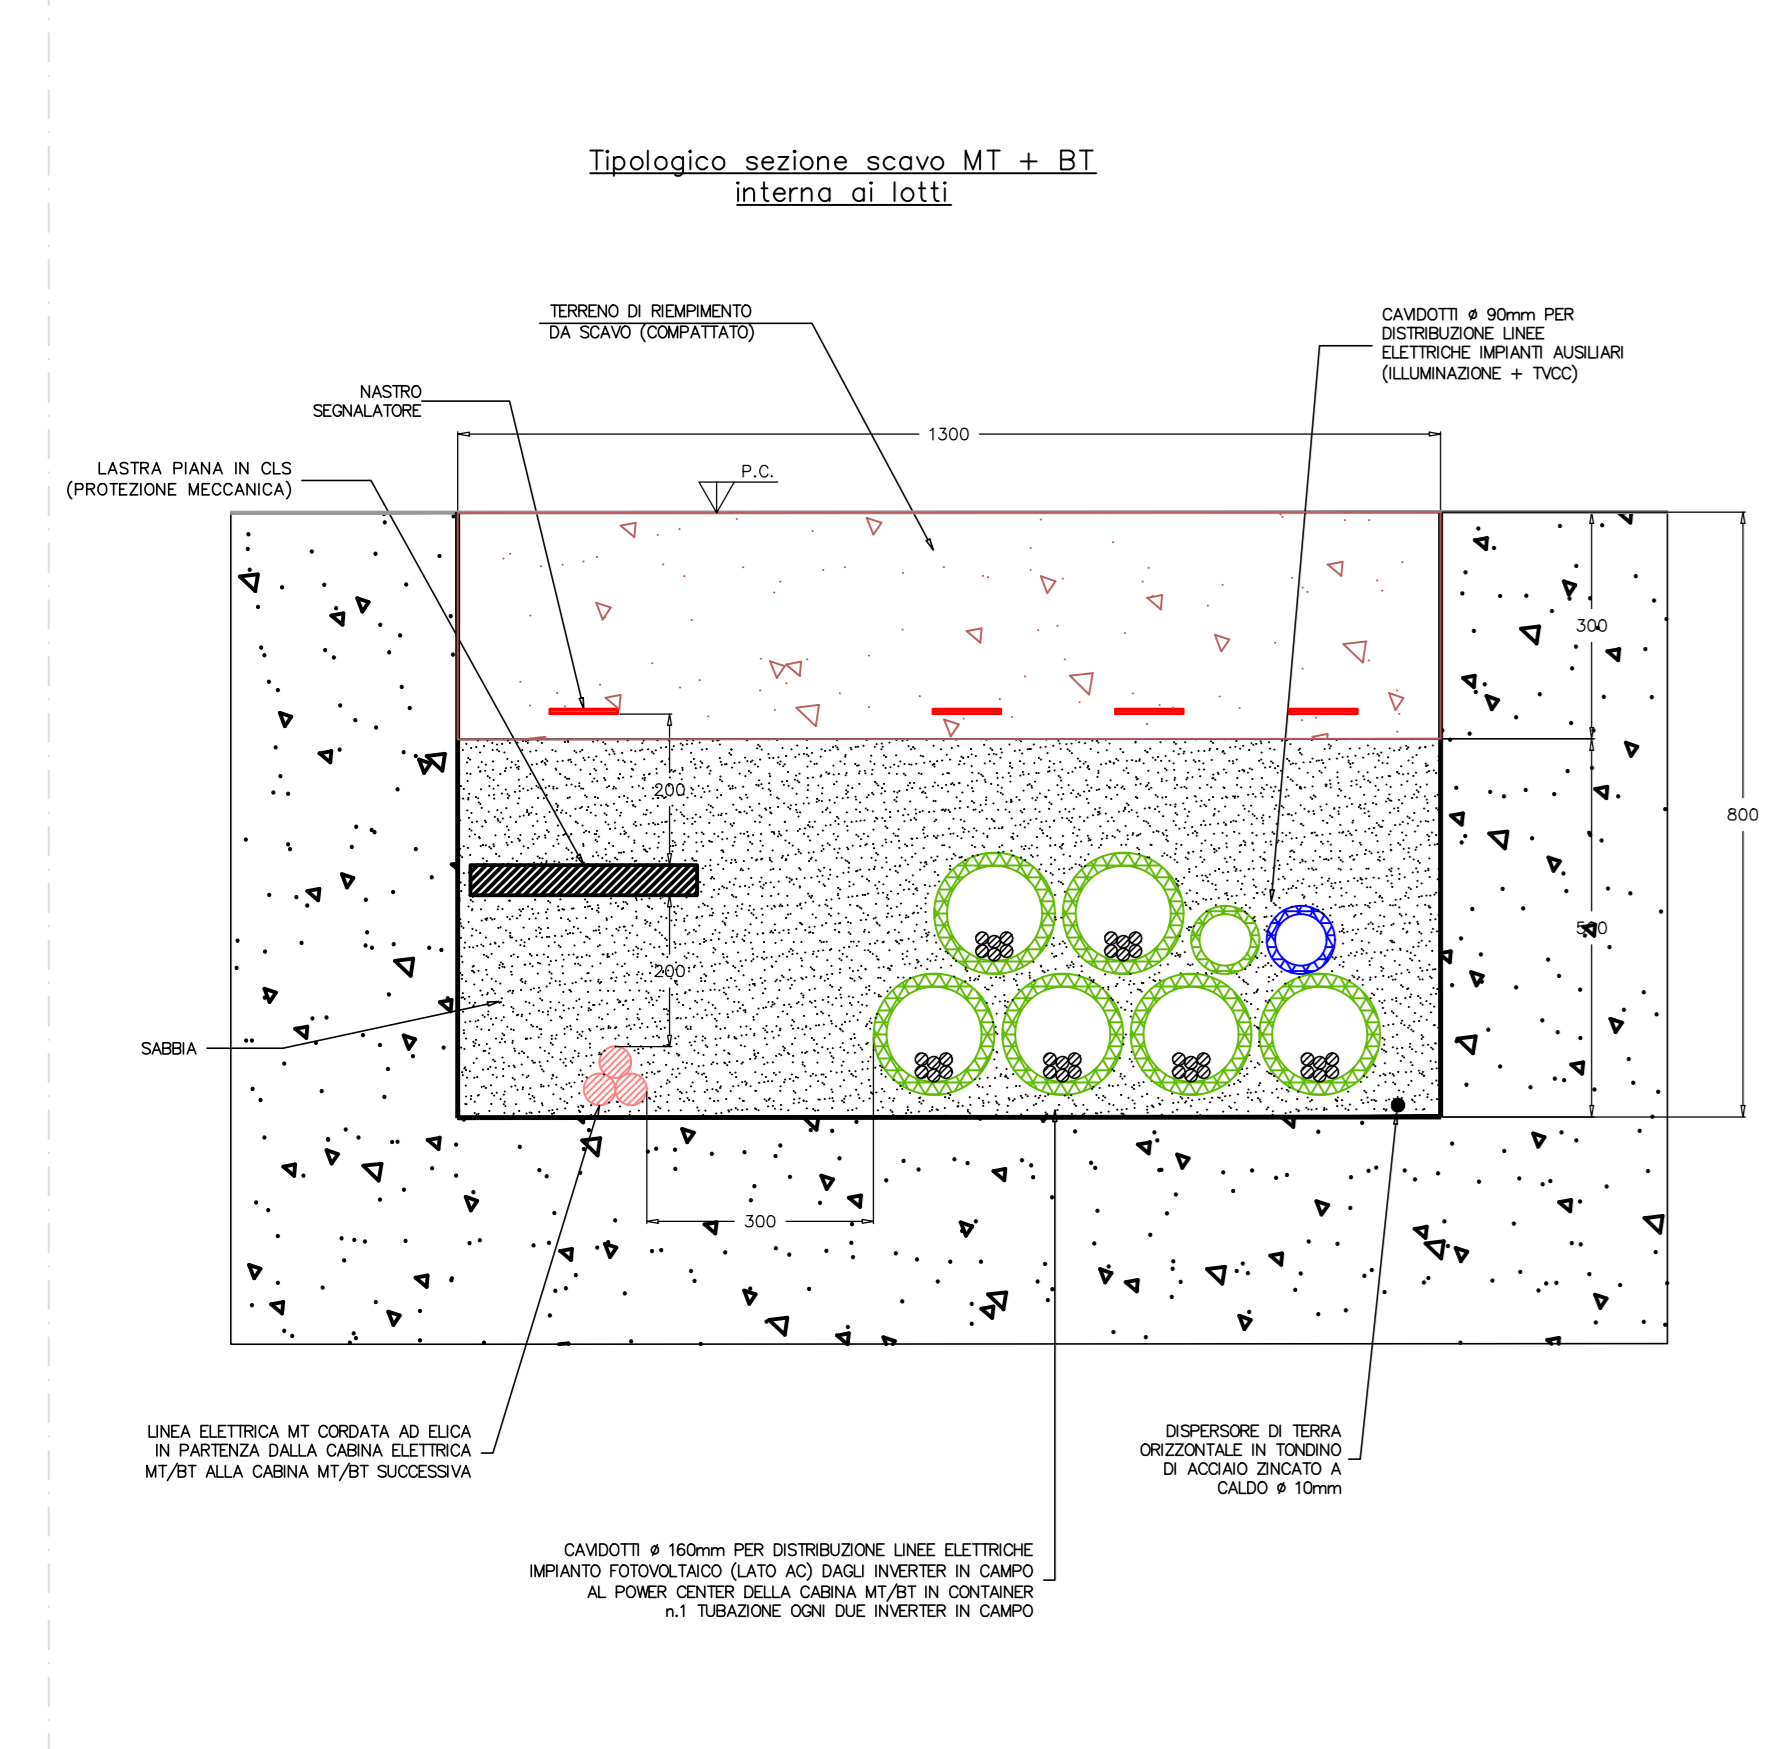


PARTICOLARE 3 - "TIPICO" SEZIONE SCAVO CAVIDOTTI AUX

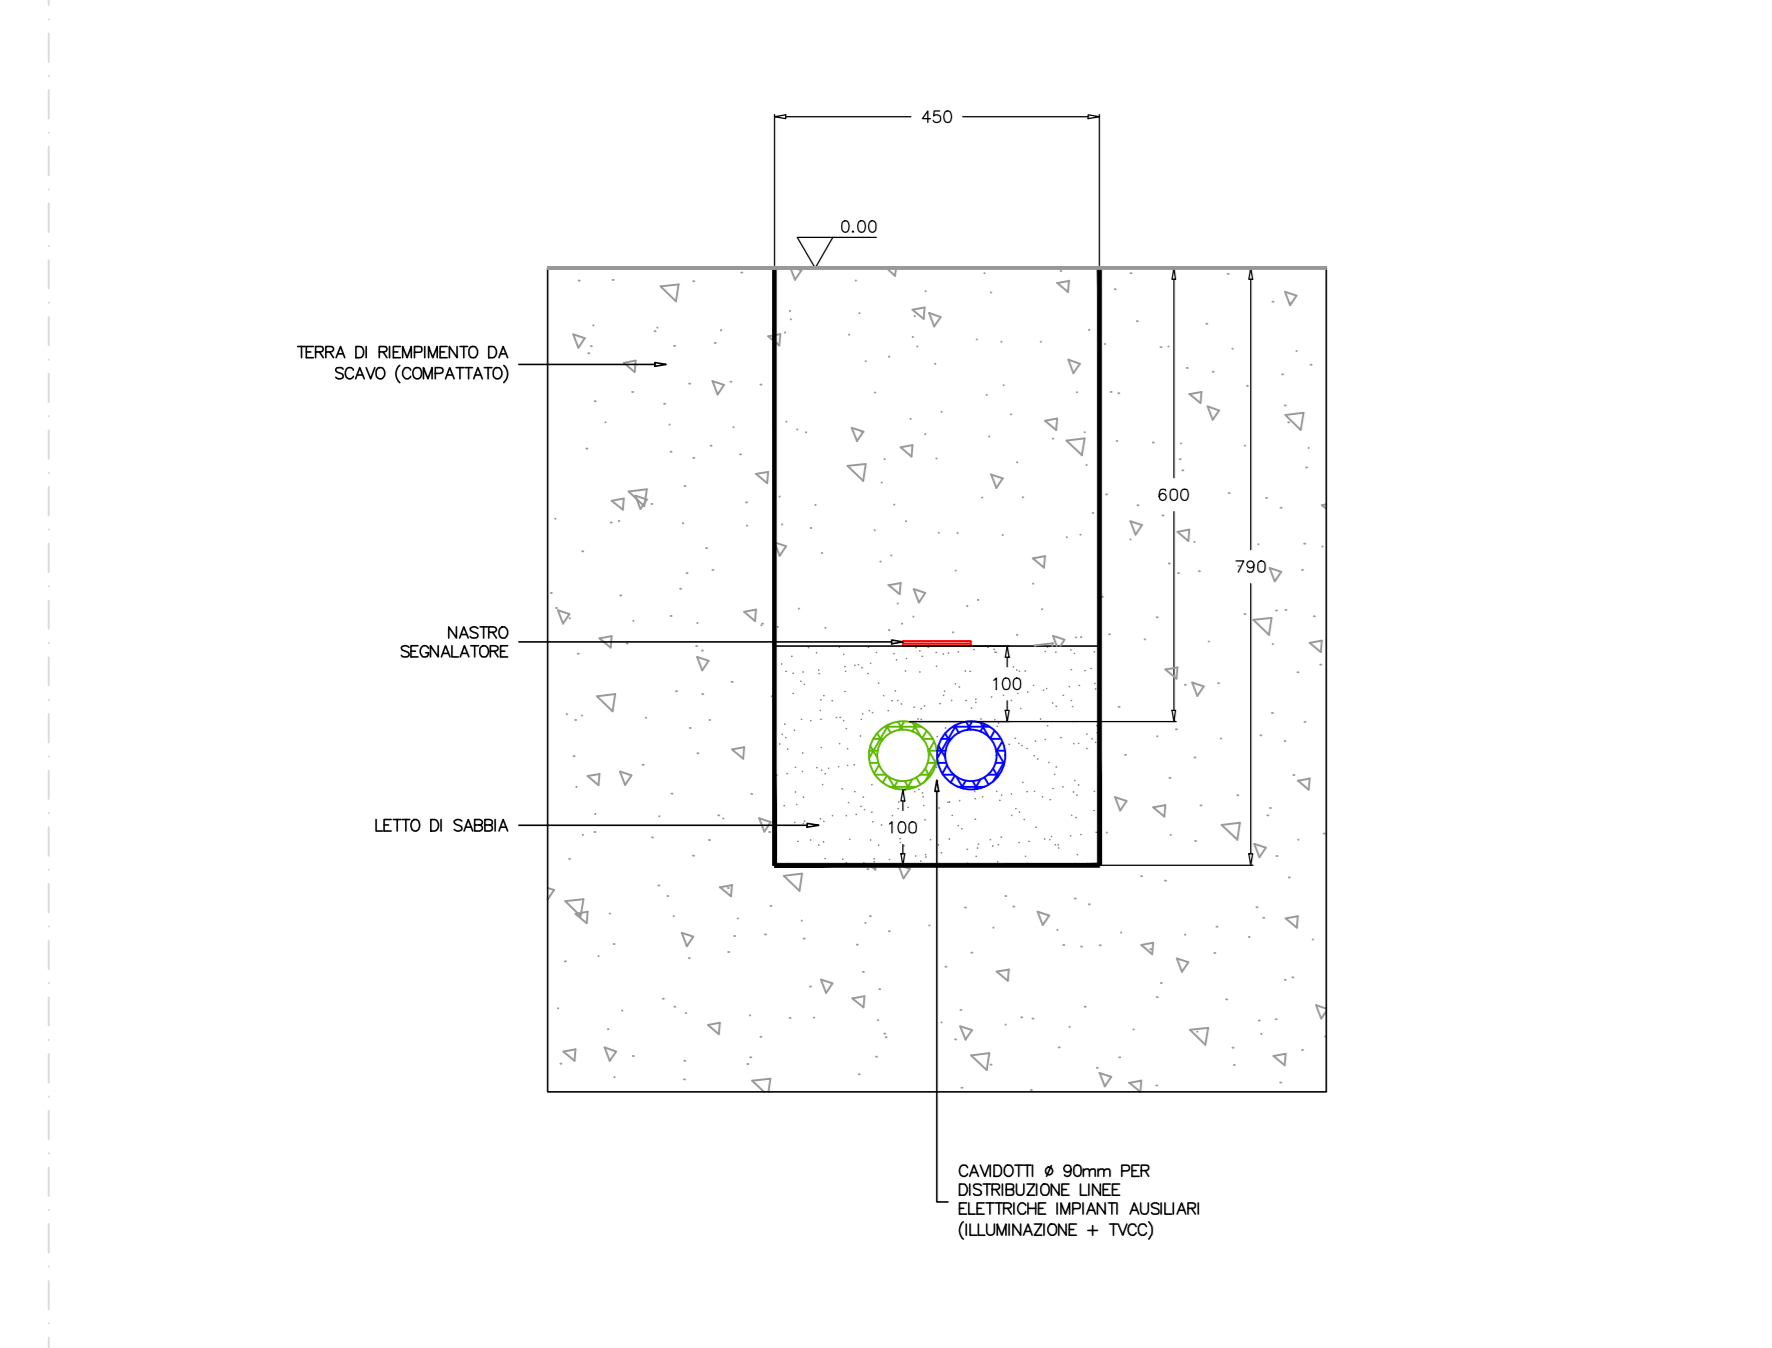

SEZIONI SCAVO PER LINEE MT ESTERNE AI LOTTI

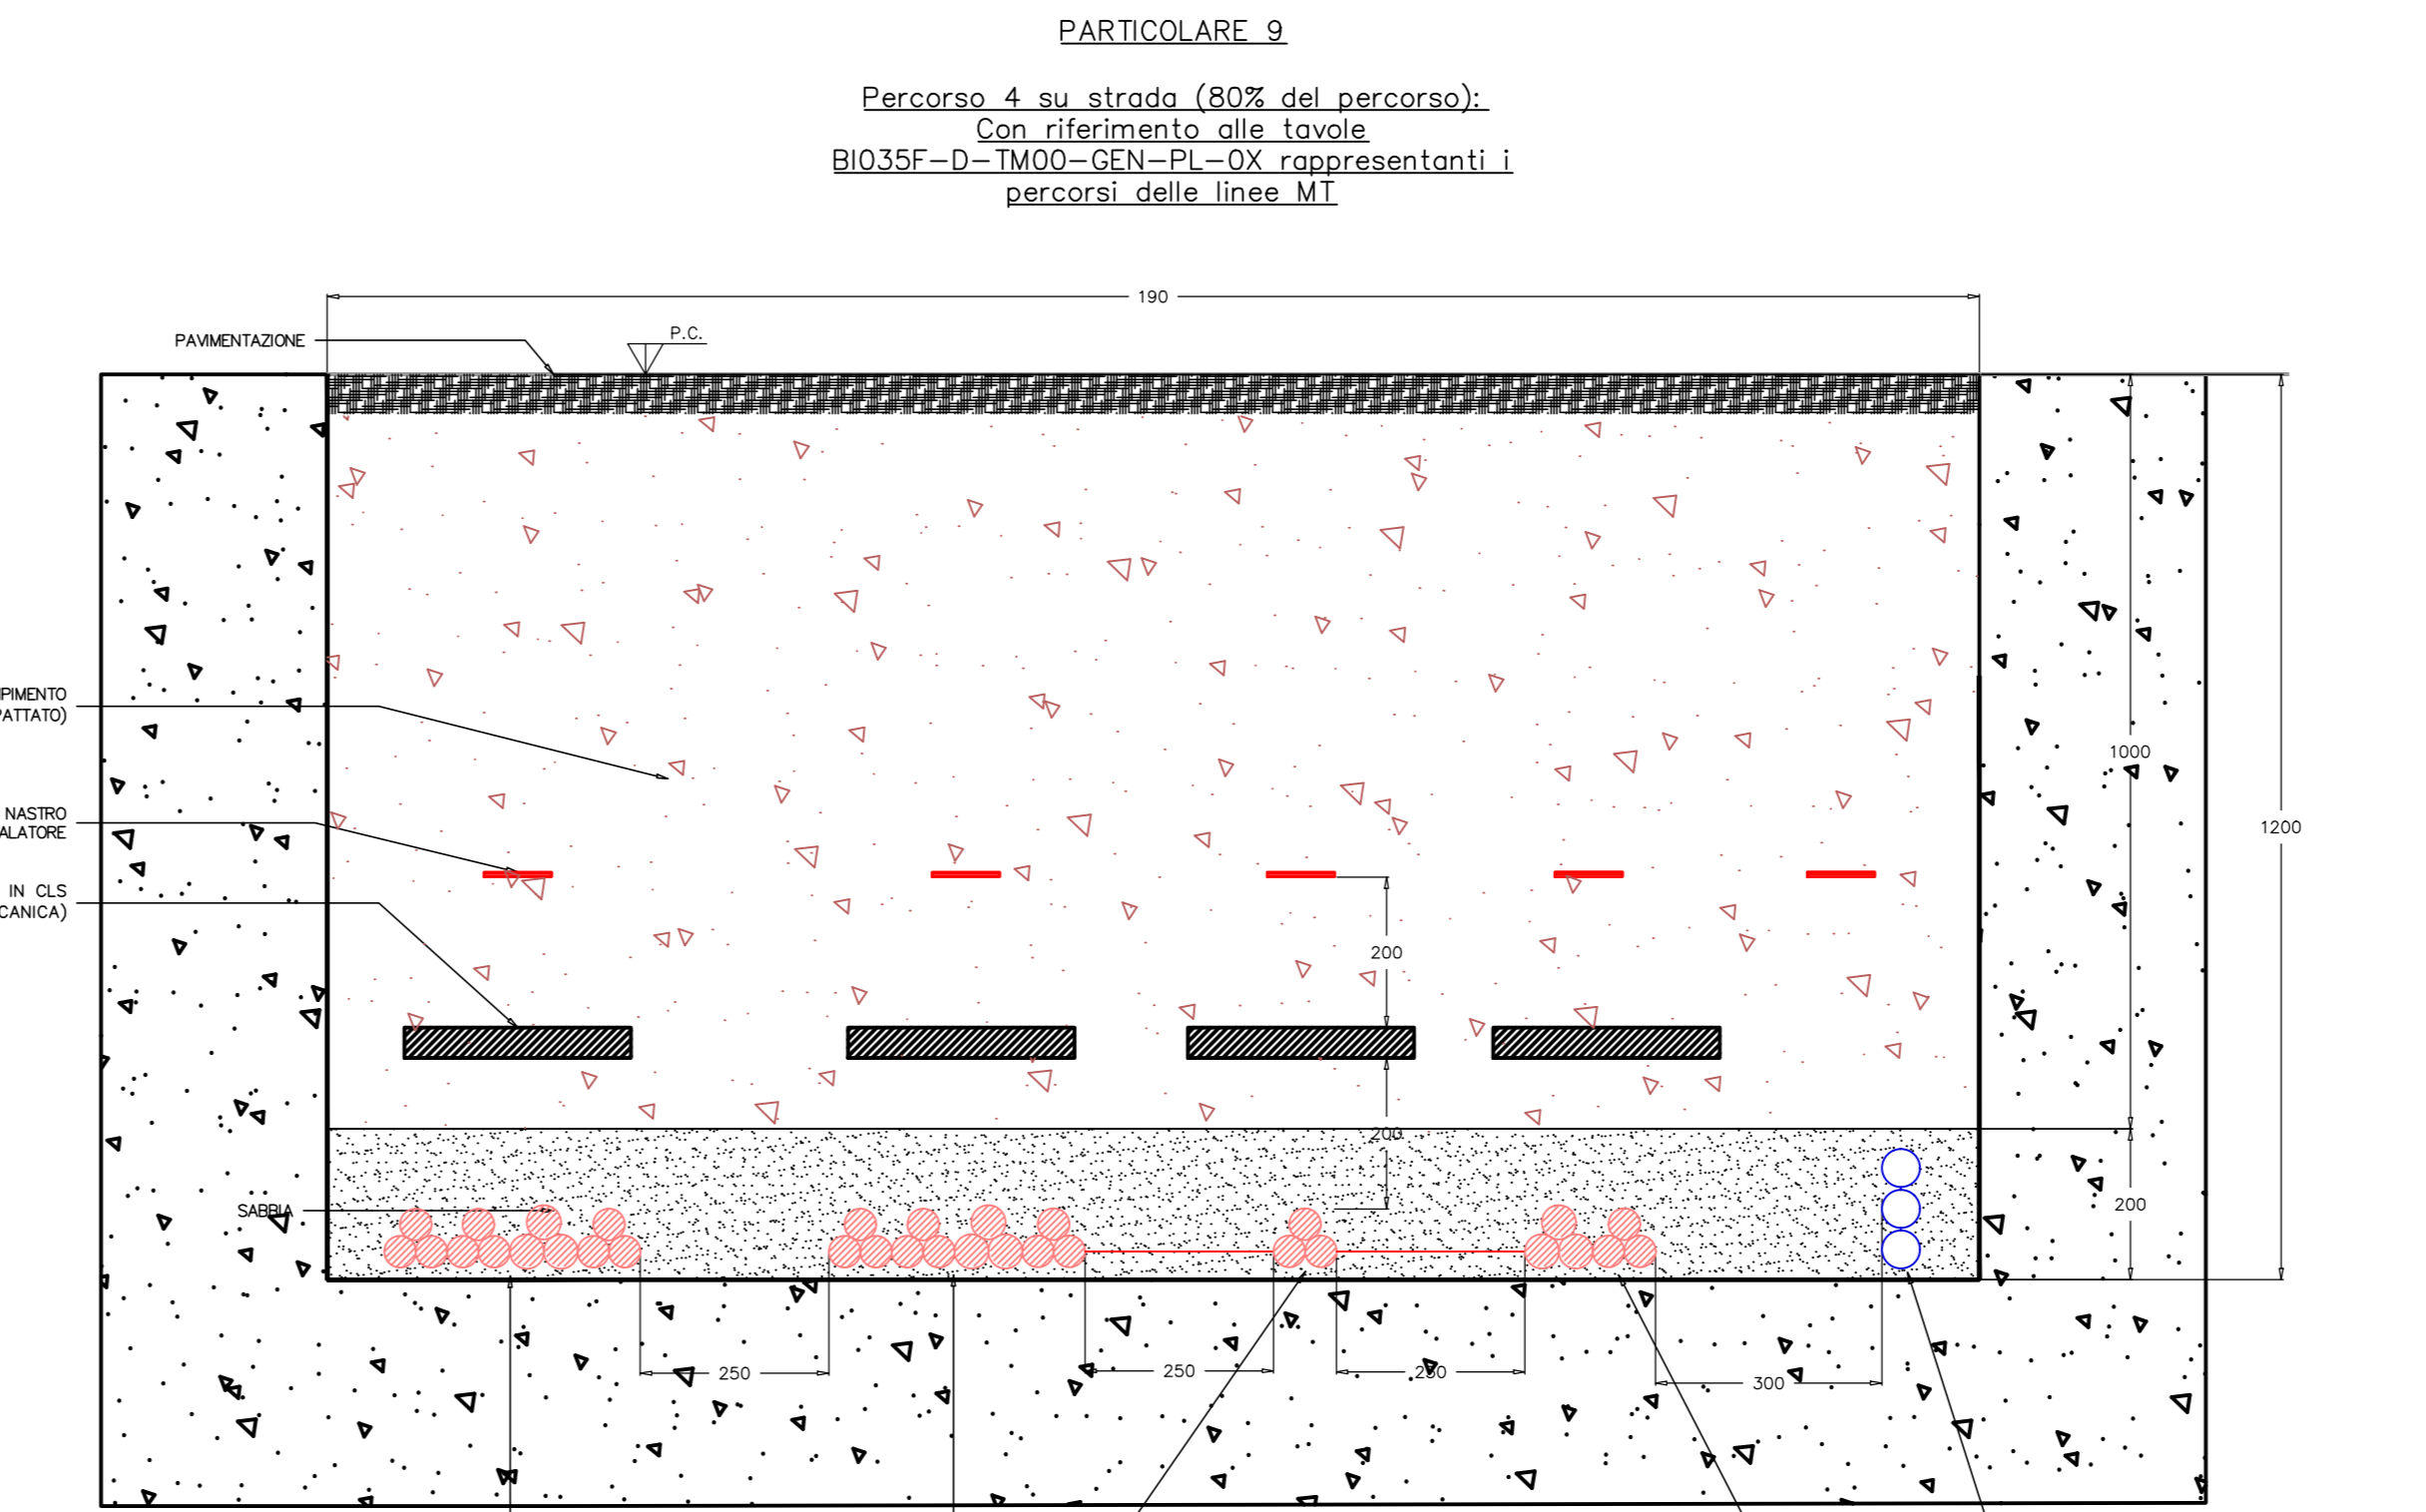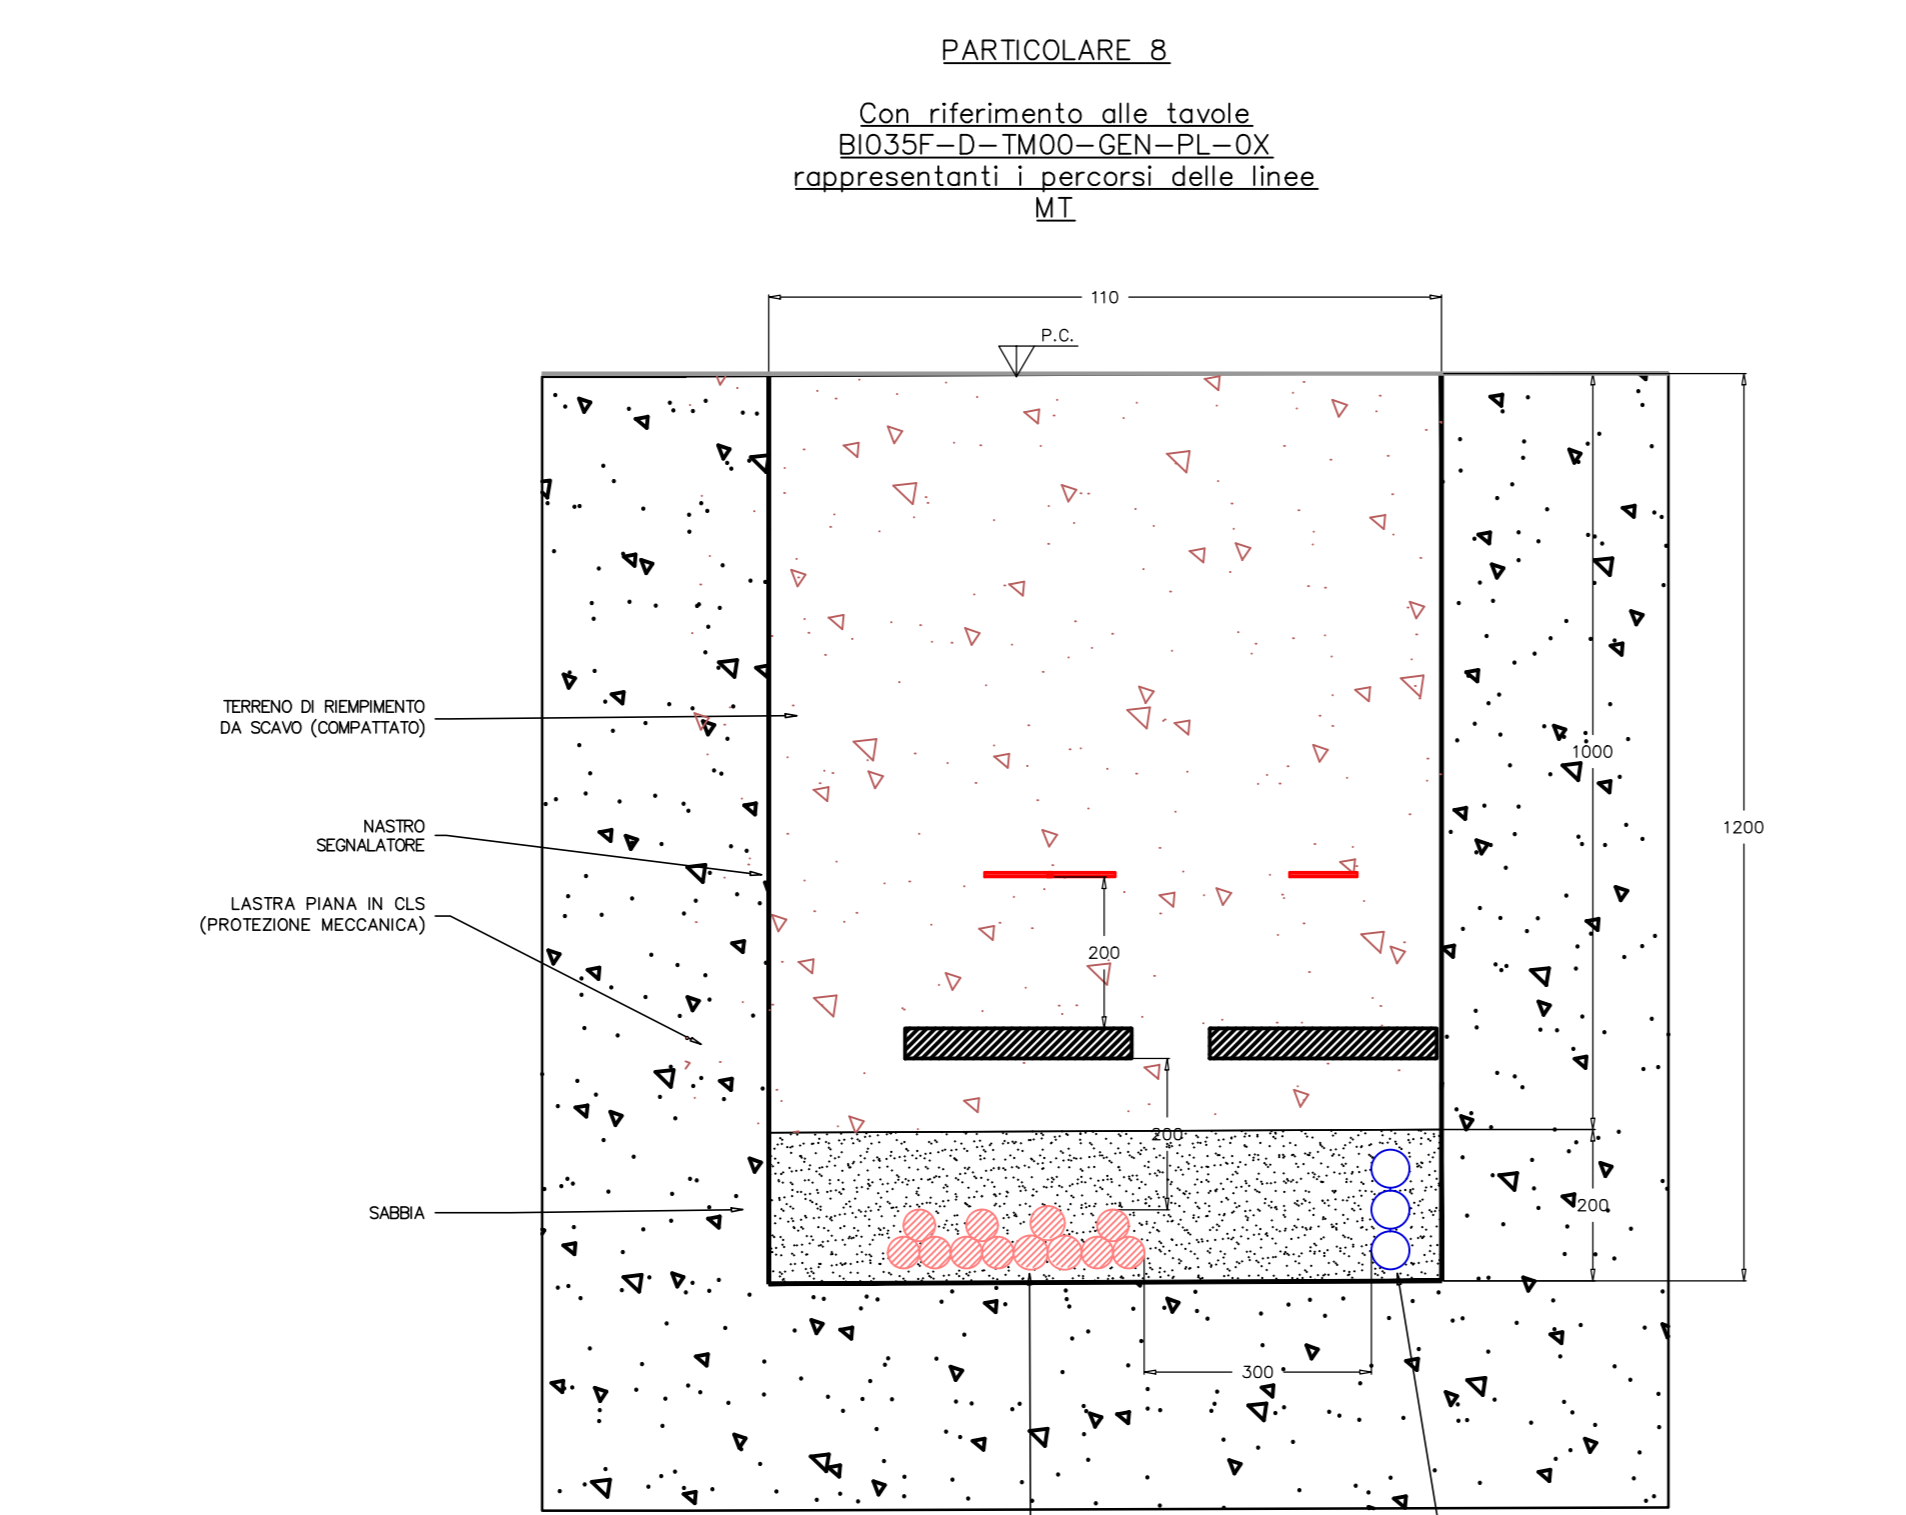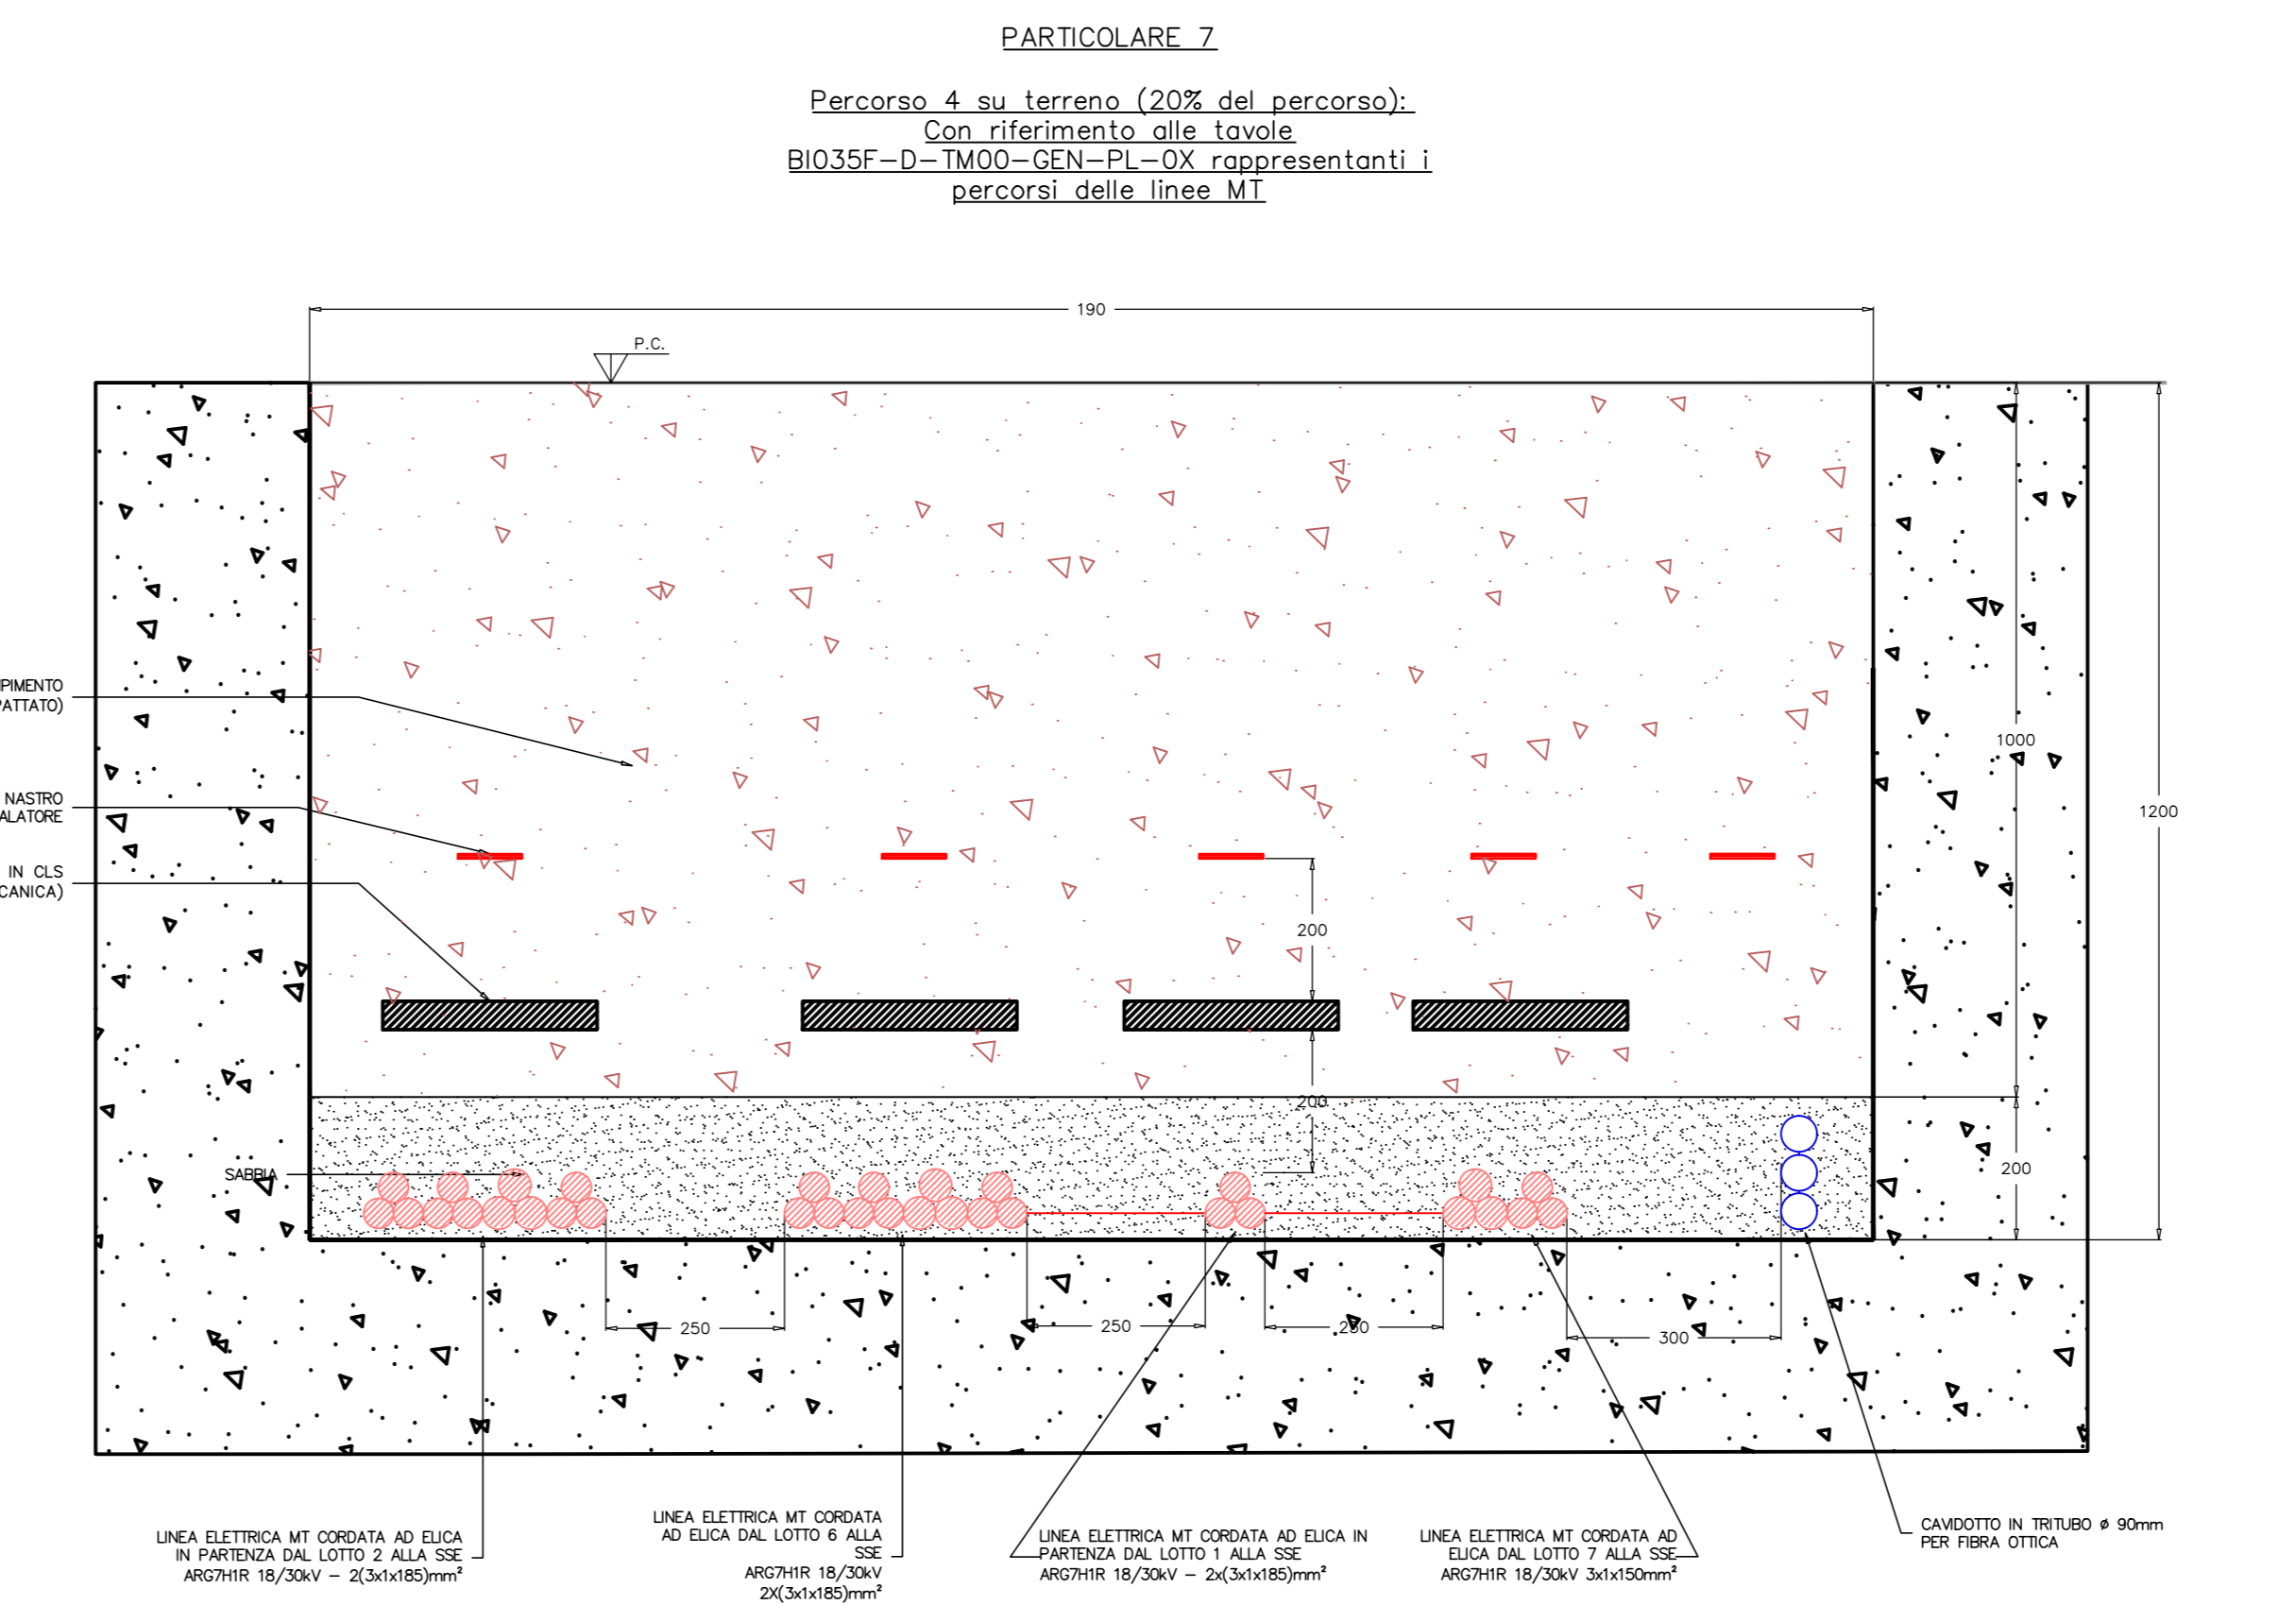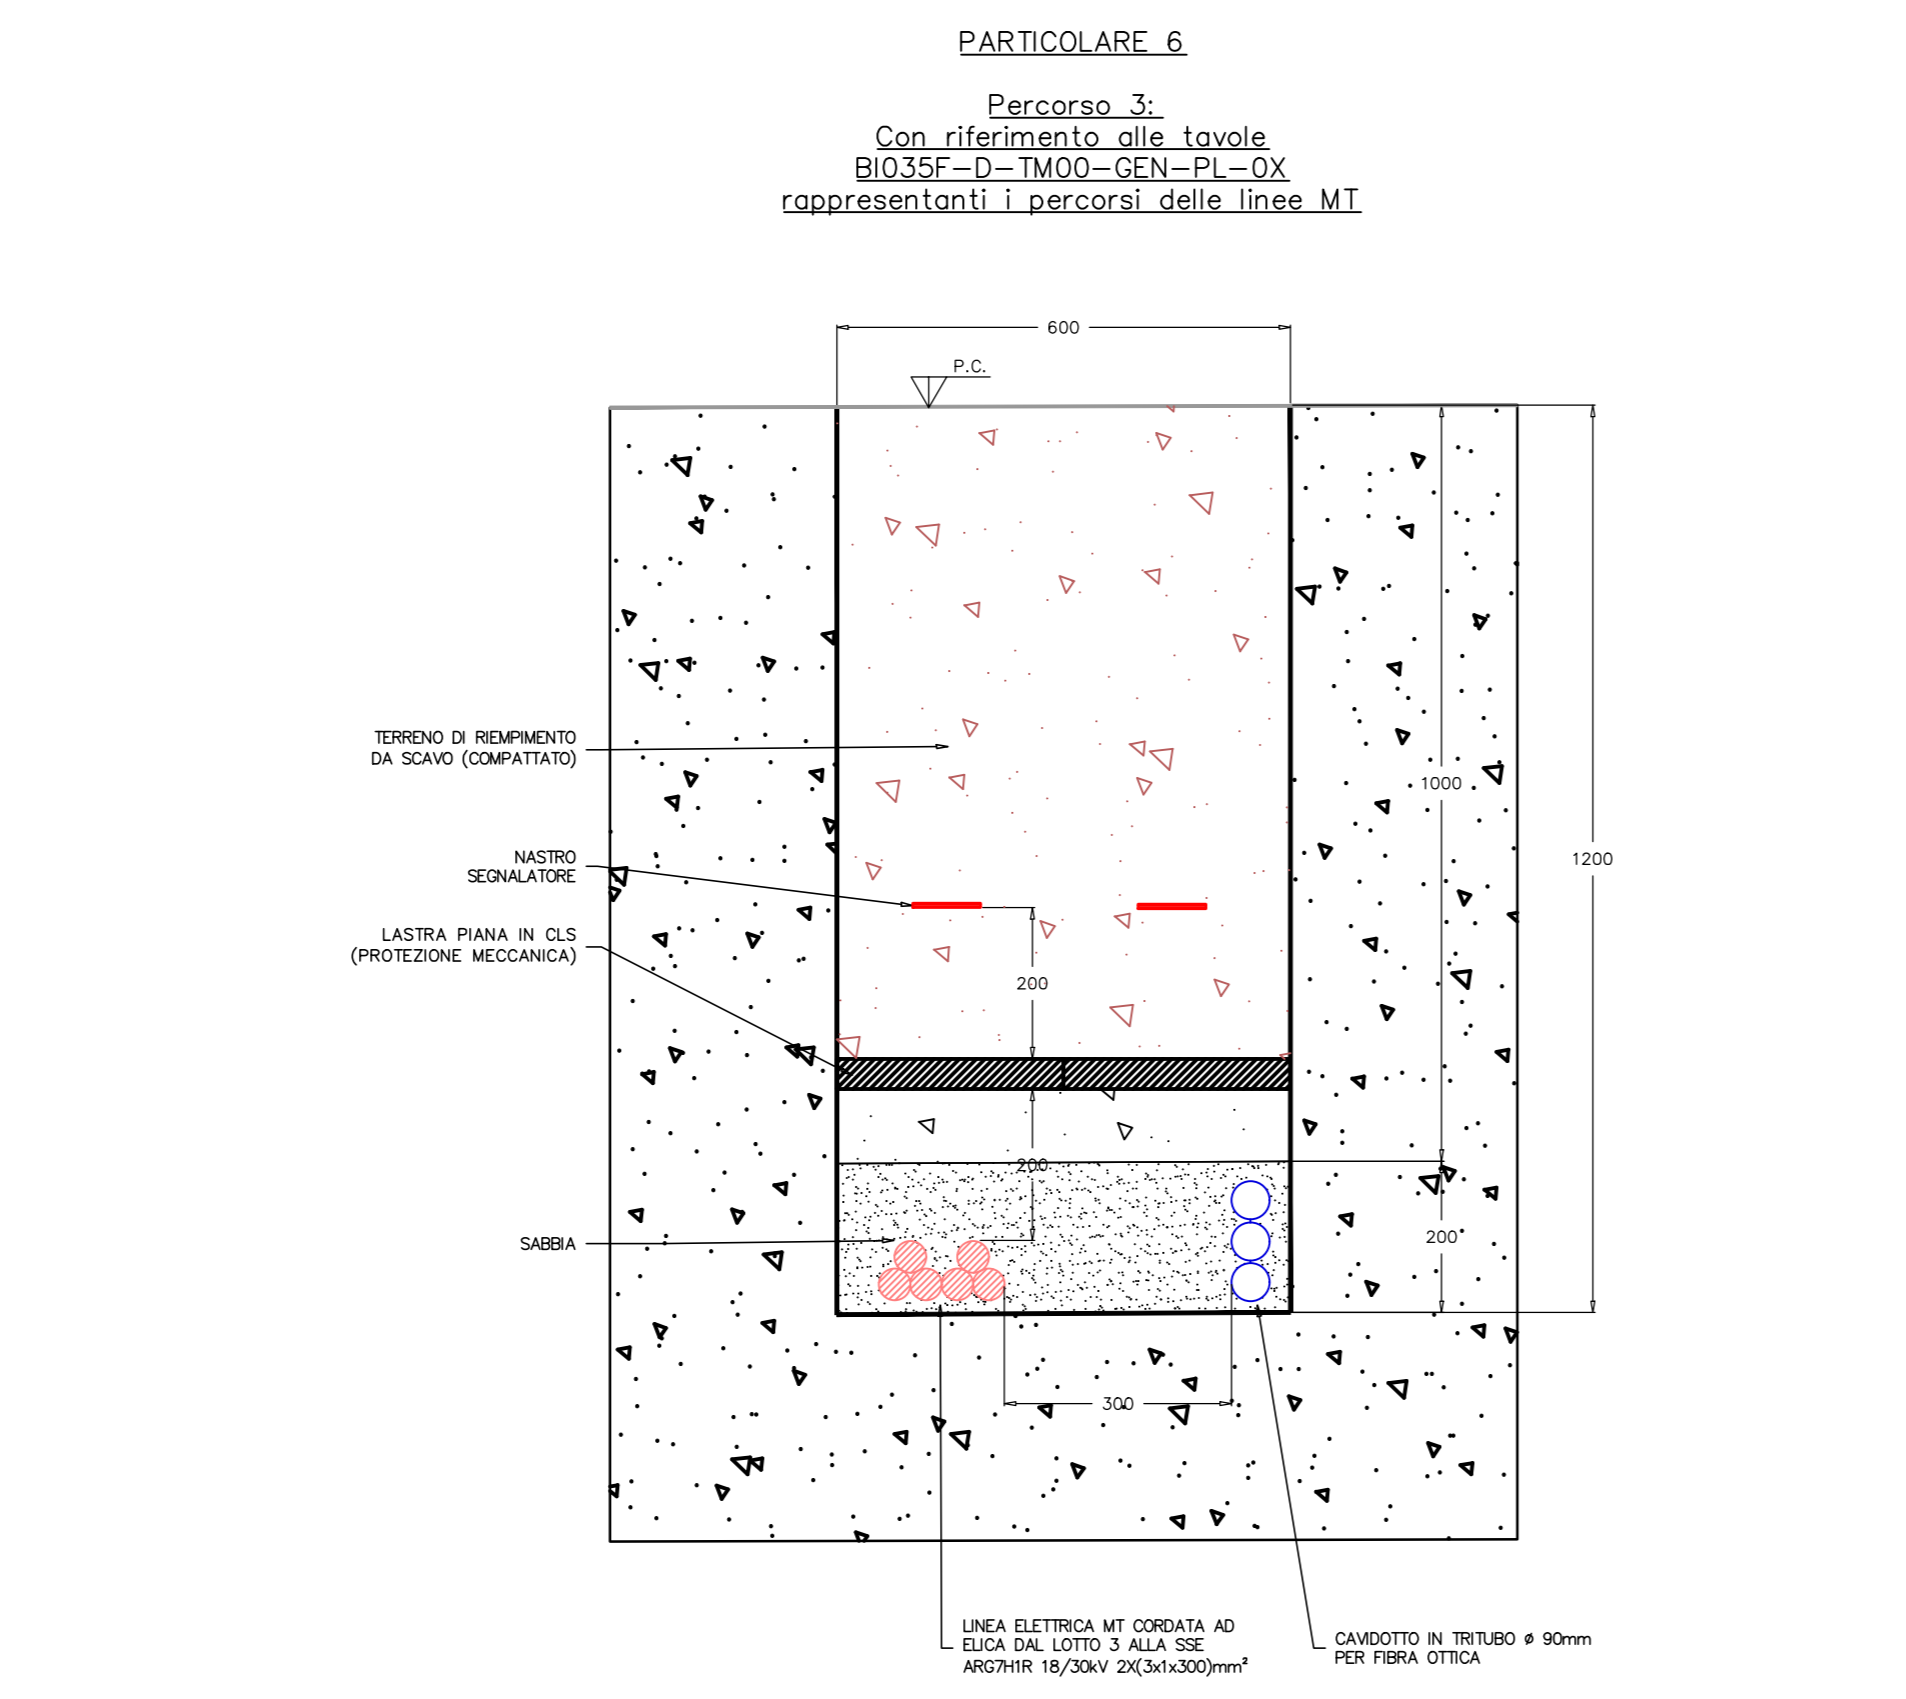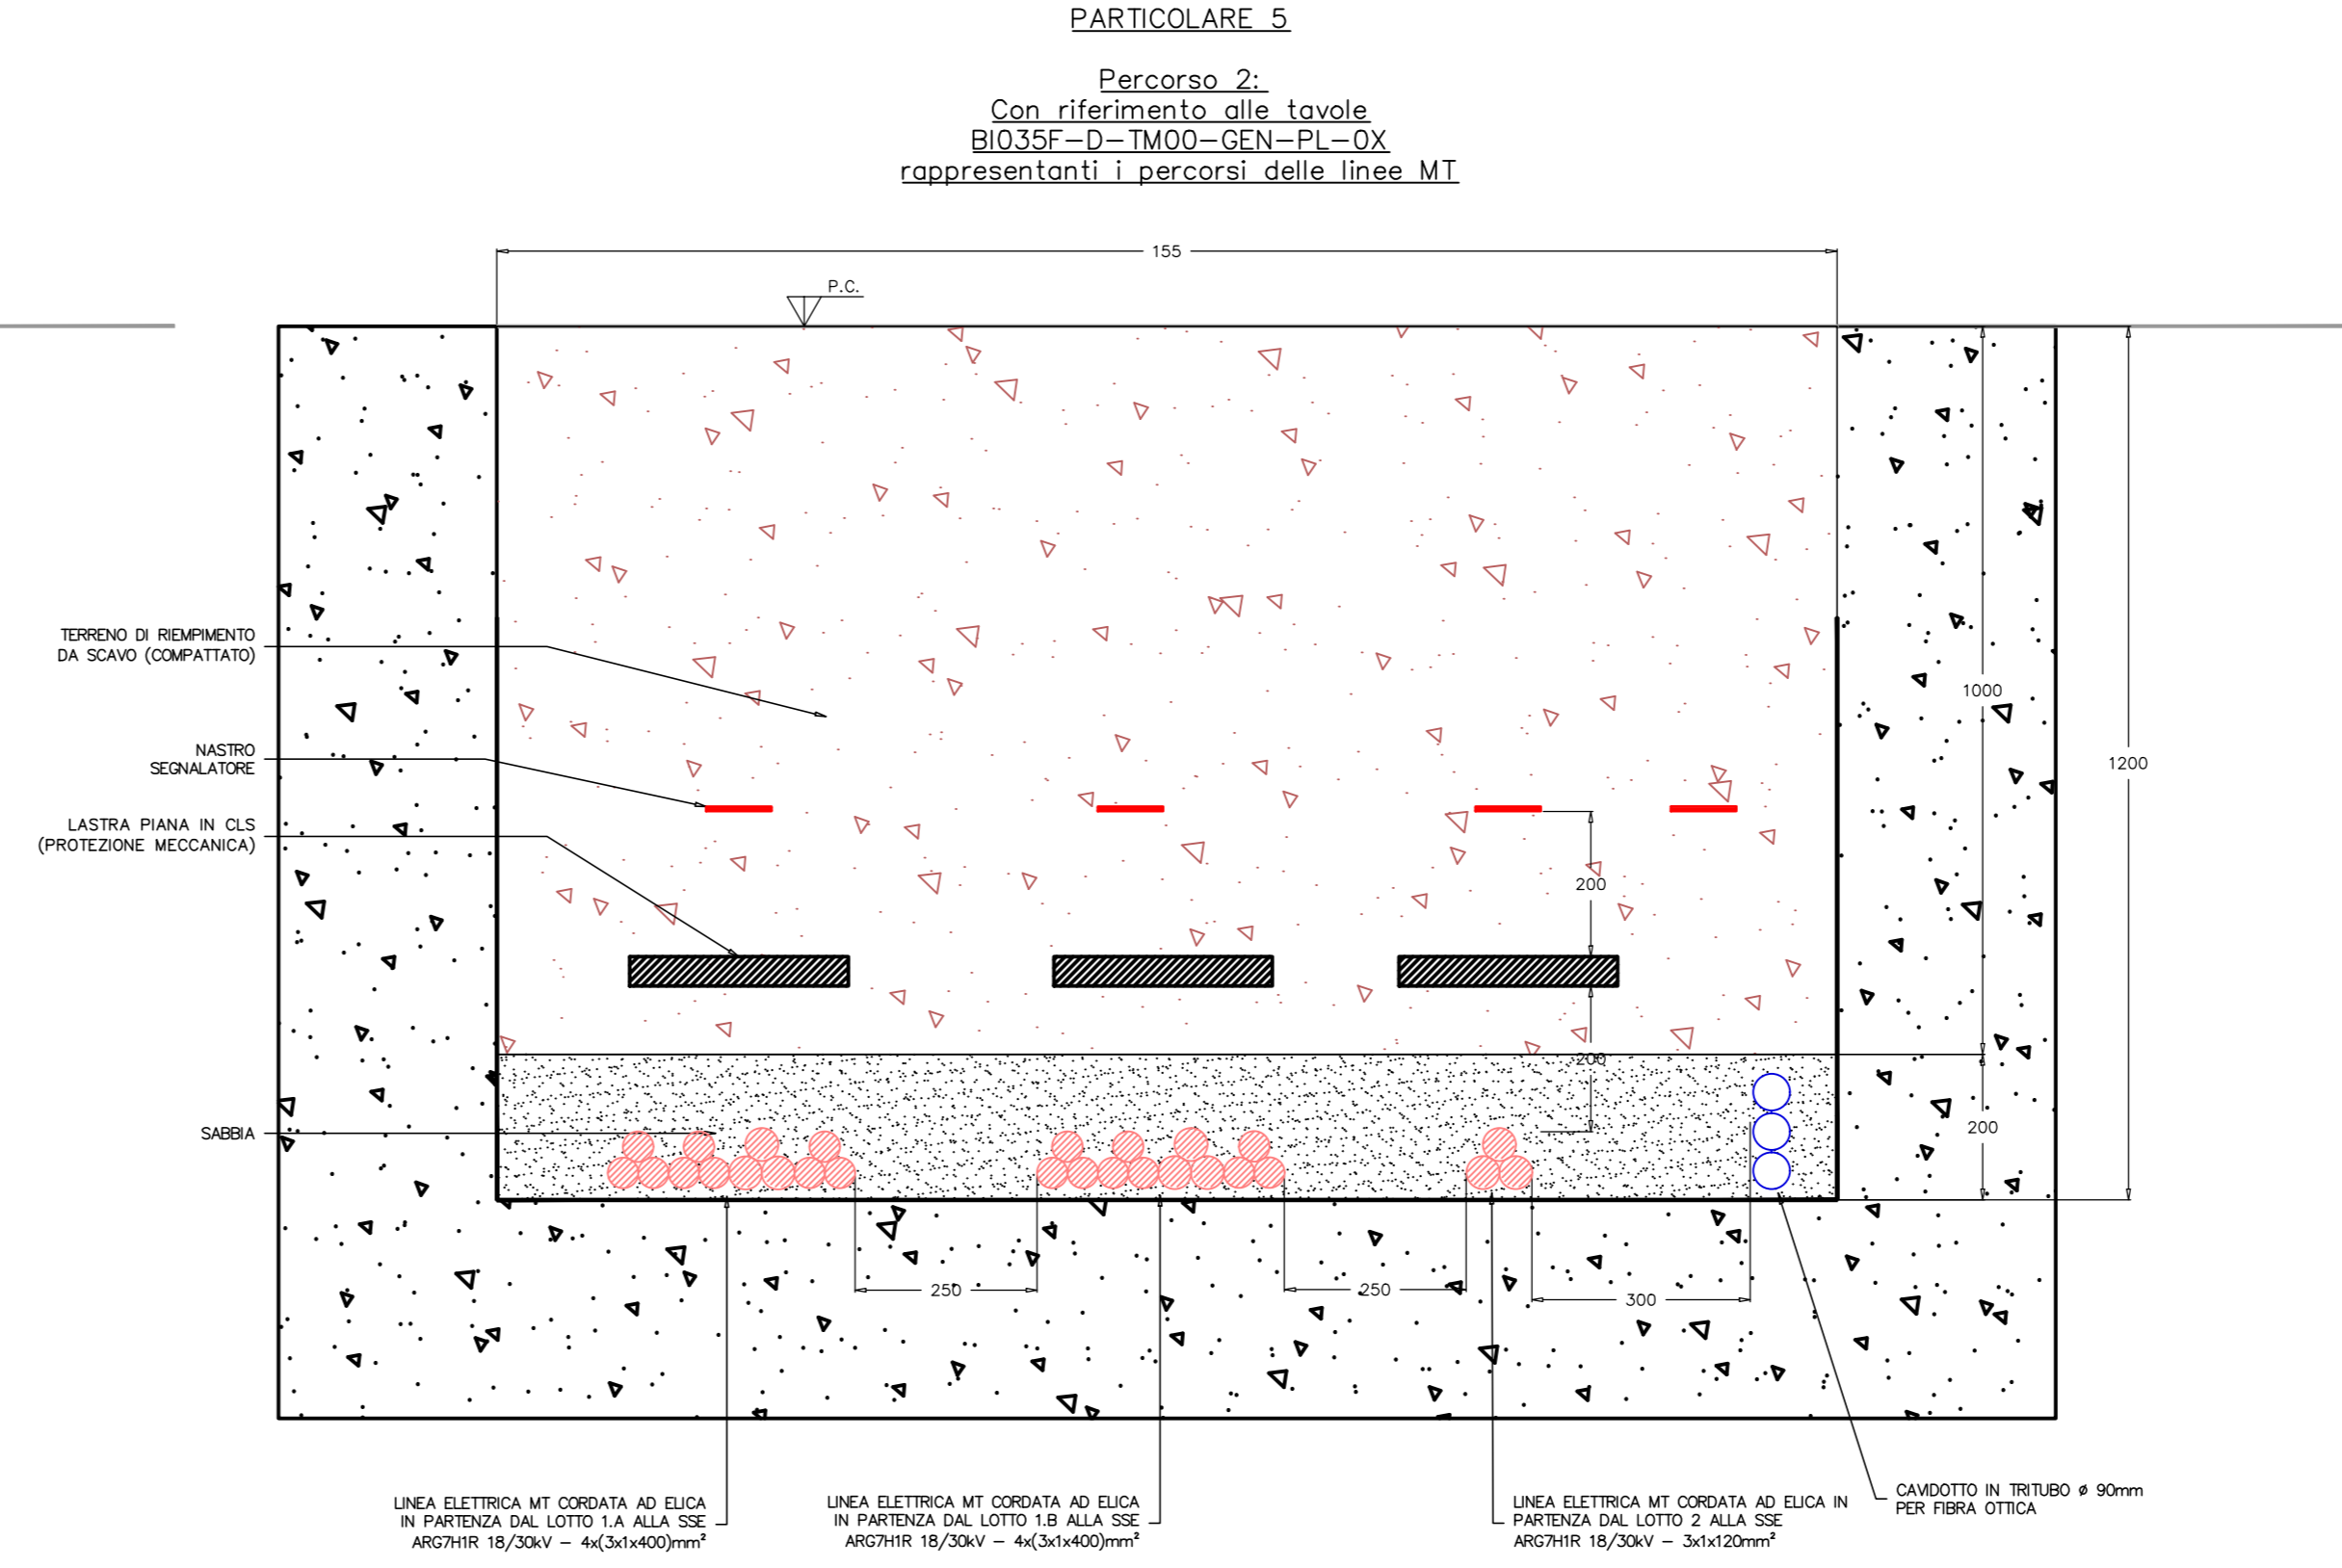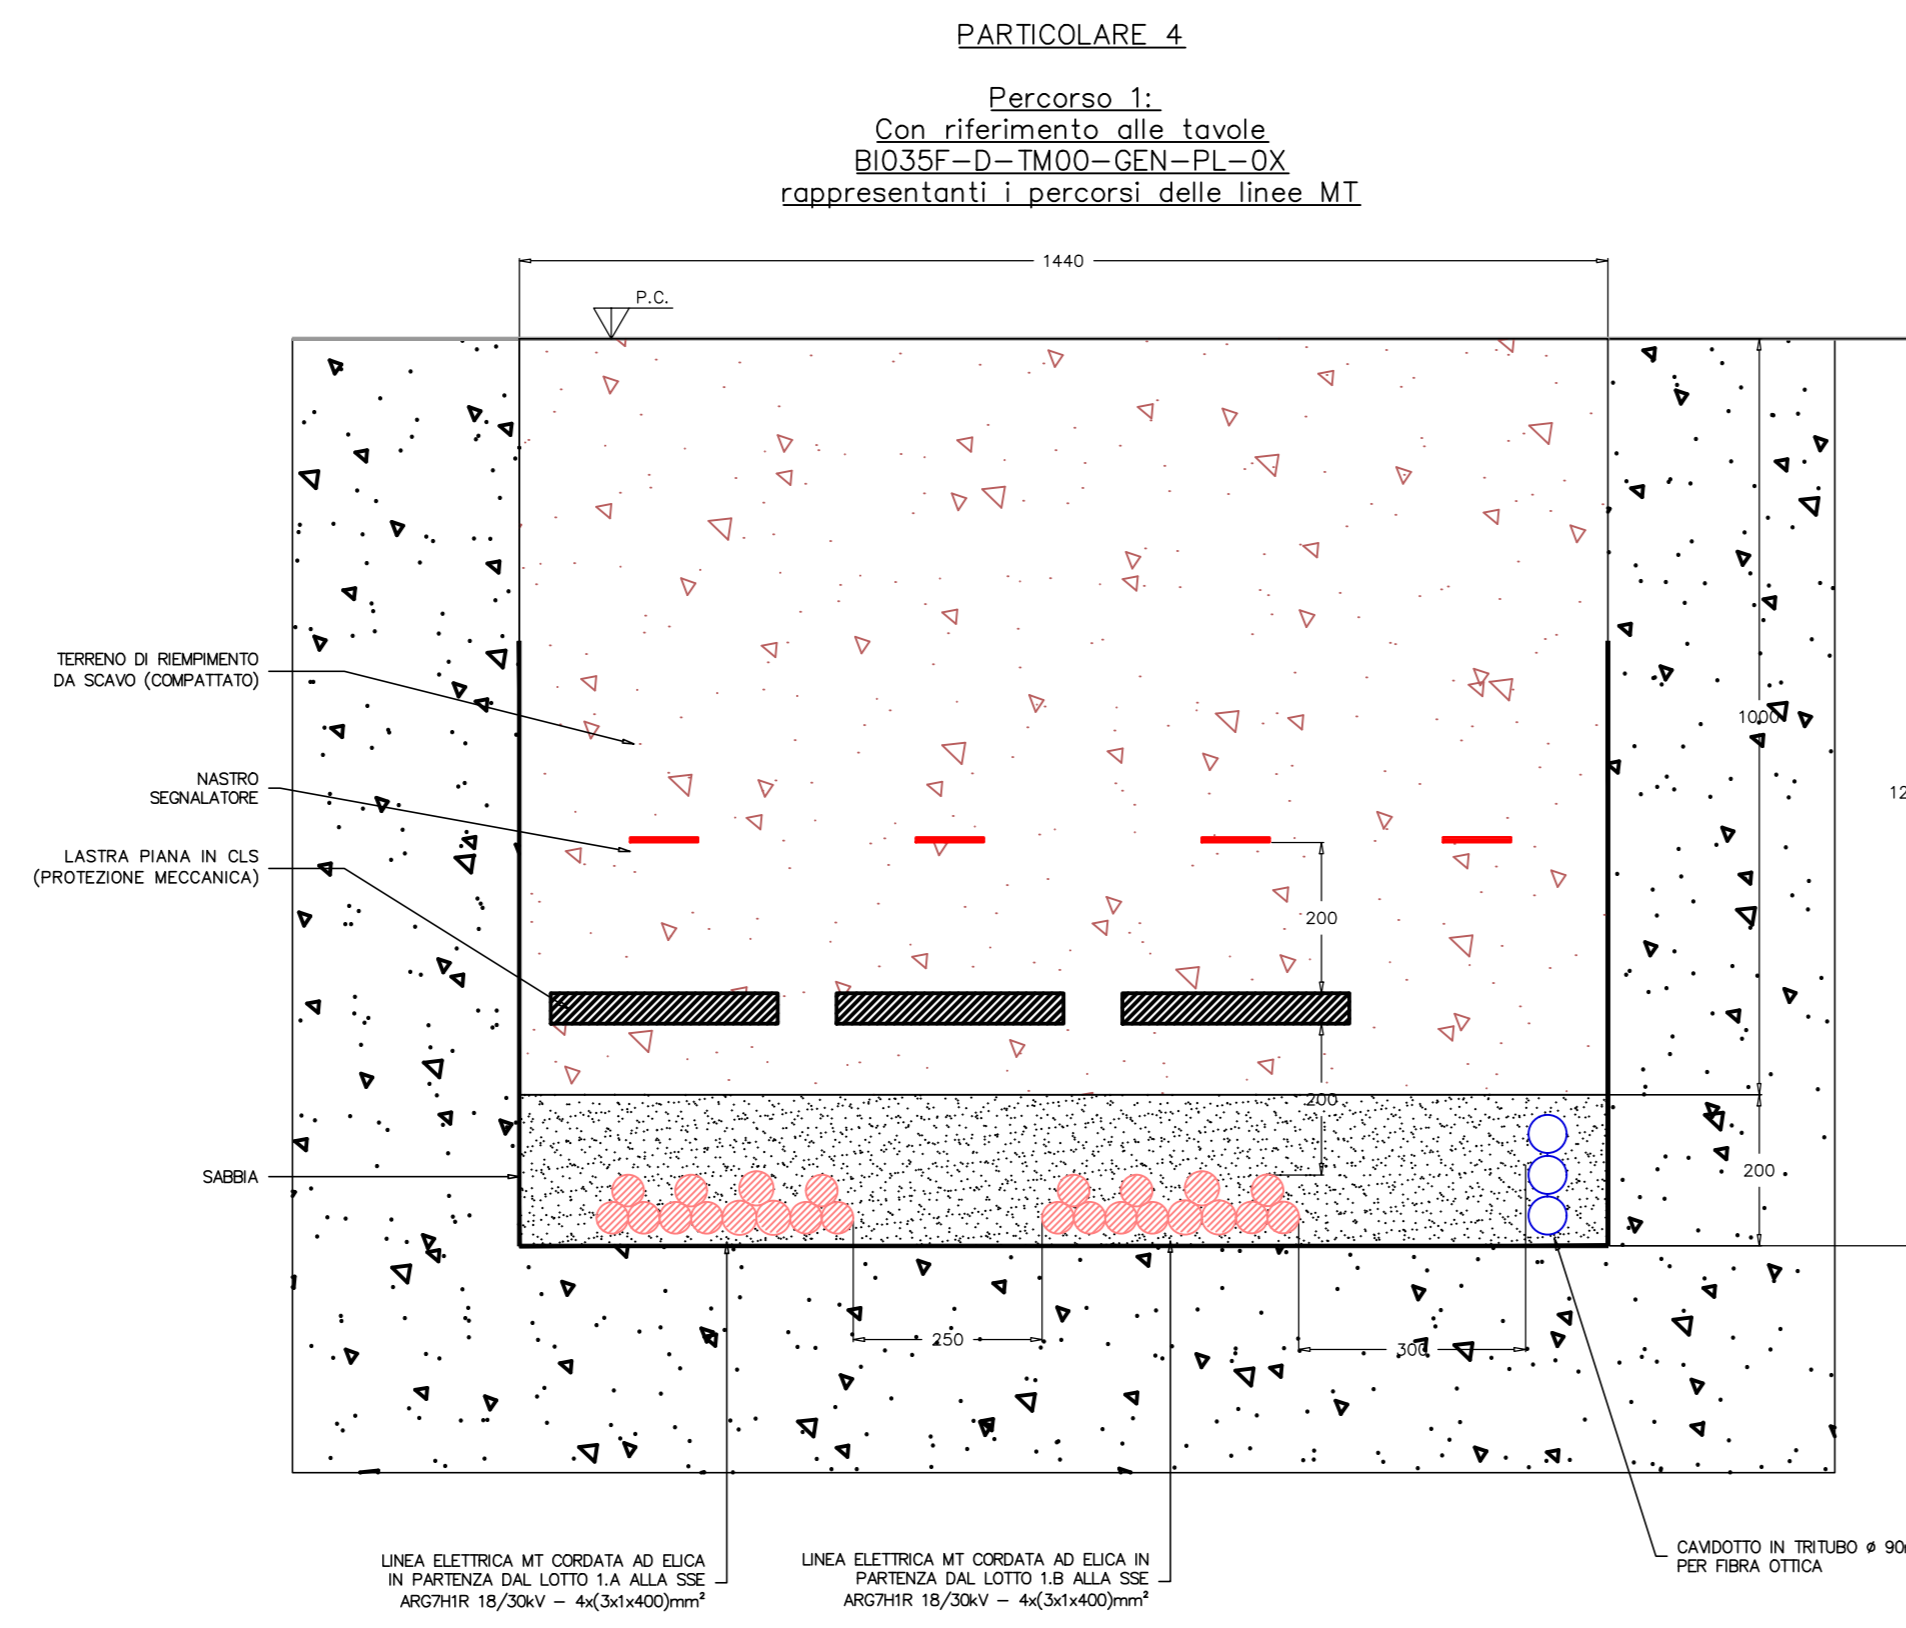

PARTICOLARI 10/11 - "TIPICO" SEZIONE SCAVO PER LINEE BT E AUX INTERNE AI LOTTI

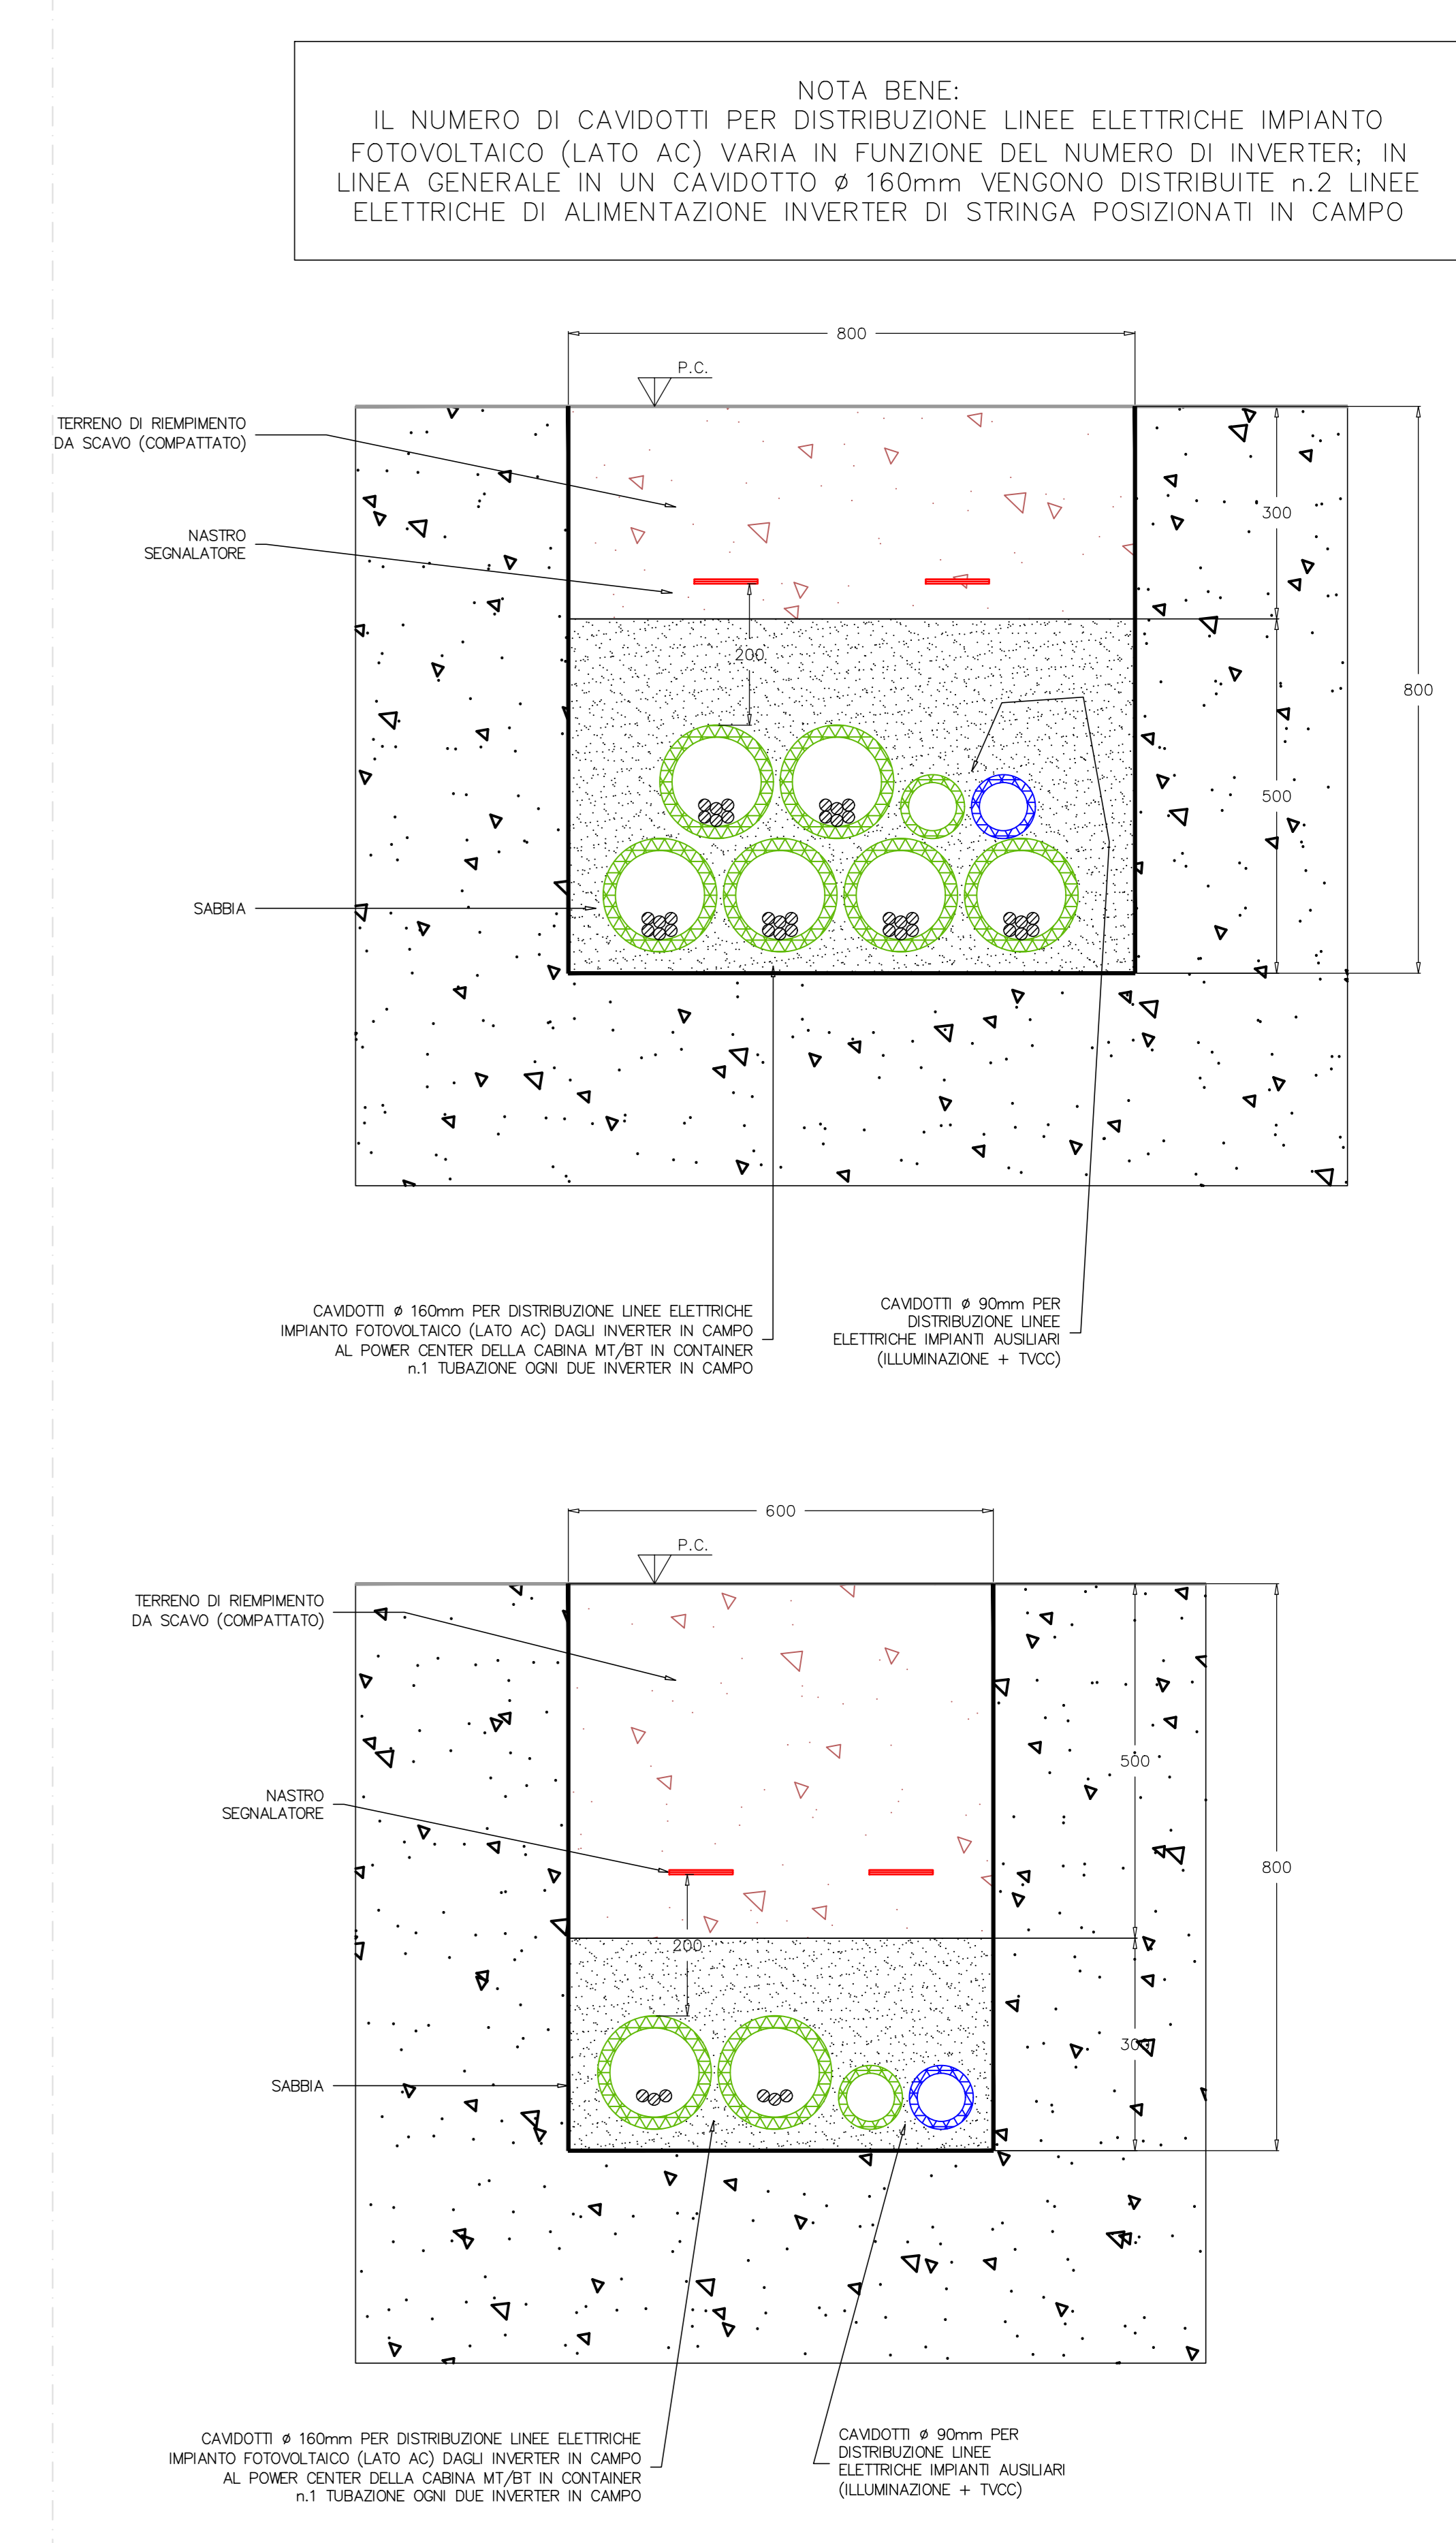

NOTA BENE:  
IL NUMERO DI CAVIDOTTI PER DISTRIBUZIONE LINEE ELETTRICHE IMPIANTO FOTOVOLTAICO (LATO AC) VARIA IN FUNZIONE DEL NUMERO DI INVERTER; IN LINEA GENERALE IN UN CAVIDOTTO Ø 160mm VENGONO DISTRIBUITE n.2 LINEE ELETTRICHE DI ALIMENTAZIONE INVERTER DI STRINGA POSIZIONATI IN CAMPO

CAVIDOTTI Ø 160mm PER DISTRIBUZIONE LINEE ELETTRICHE IMPIANTO FOTOVOLTAICO (LATO AC) DAGLI INVERTER IN CAMPO AL POWER CENTER DELLA CABINA MT/BT IN CONTAINER n.1 TUBAZIONE OGNI DUE INVERTER IN CAMPO

CAVIDOTTI Ø 90mm PER DISTRIBUZIONE LINEE ELETTRICHE IMPIANTI AUSILIARI (ILLUMINAZIONE + TVCC)



PROGETTO DEFINITIVO DI UN IMPIANTO AGRO-FOTOVOLTAICO DELLA POTENZA COMPLESSIVA DI 104.4 MWp, E RELATIVE OPERE DI CONNESSIONE ALLA RETE, DOTATO DI SISTEMA DI ACCUMULO CON POTENZA DI 17.6 MW DA REALIZZARSI NEL COMUNE DI TORREMAGGIORE (FG)

| PROGETTO DEFINITIVO  |  |                         |  |
|--|--|-------------------------|--|
| COMMITTENTE: EPSILON SOLAR s.r.l.  |  |                         |  |
| PROGETTISTA:   |  |                         |  |
| TITOLO ELABORATO: <b>PARTICOLARI COSTRUTTIVI SEZIONI POSA LINEE ELETTRICHE MT E CAVIDOTTI INTERRATI BT FTV E AUX</b> |  |                         |  |
| ELABORATO DA:  |  | ELABORATO DA:           |  |
| PROJE: FEE   |  | PROJE: FEE              |  |
| BIO35F-D-TM00-GEN-PI-OX  |  | BIO35F-D-TM00-GEN-PI-OX |  |
| SCALA: 1:100   |  | SCALA: 1:100            |  |
| DATA: Marzo 2024   |  | DATA: Marzo 2024        |  |

| REVISIONE | DATA       | DESCRIZIONE | ELABORATO   | CONTROLLATO  | APPROVATO    |
|-----------|------------|-------------|-------------|--------------|--------------|
| 01        | 03/03/2024 | Emissione   | N. Ostojich | M. Palvarini | S. Venturini |
| 02        |            |             |             |              |              |
| 03        |            |             |             |              |              |
| 04        |            |             |             |              |              |

A TERMINE DI LESSE DI RISERVARE LA PROPRIETA' DI QUESTO ELABORATO CON DIVIETO DI RIPRODURRE, RENDERE NOTO A TERZI, ANCHE PARLAMENTE SENZA NOSTRA AUTORIZZAZIONE.