

NOTE

1. TUTTE LE DIMENSIONI SONO ESPRESSE IN m SALVO DOVE DIVERSAMENTE SPECIFICATO
2. TUTTE LE QUOTE ALTIMETRICHE SONO ESPRESSE IN m l.m.m.
3. TUTTE LE COORDINATE SONO RIFERITE AL SISTEMA UTM-WGS84 ZONA 33N

N 4613850

N 4613350

N 4612850

N 4612350

E 529500

E 529000

E 529500

E 529000


N 4612850

E 529500

E 529000

E 529500

E 529000

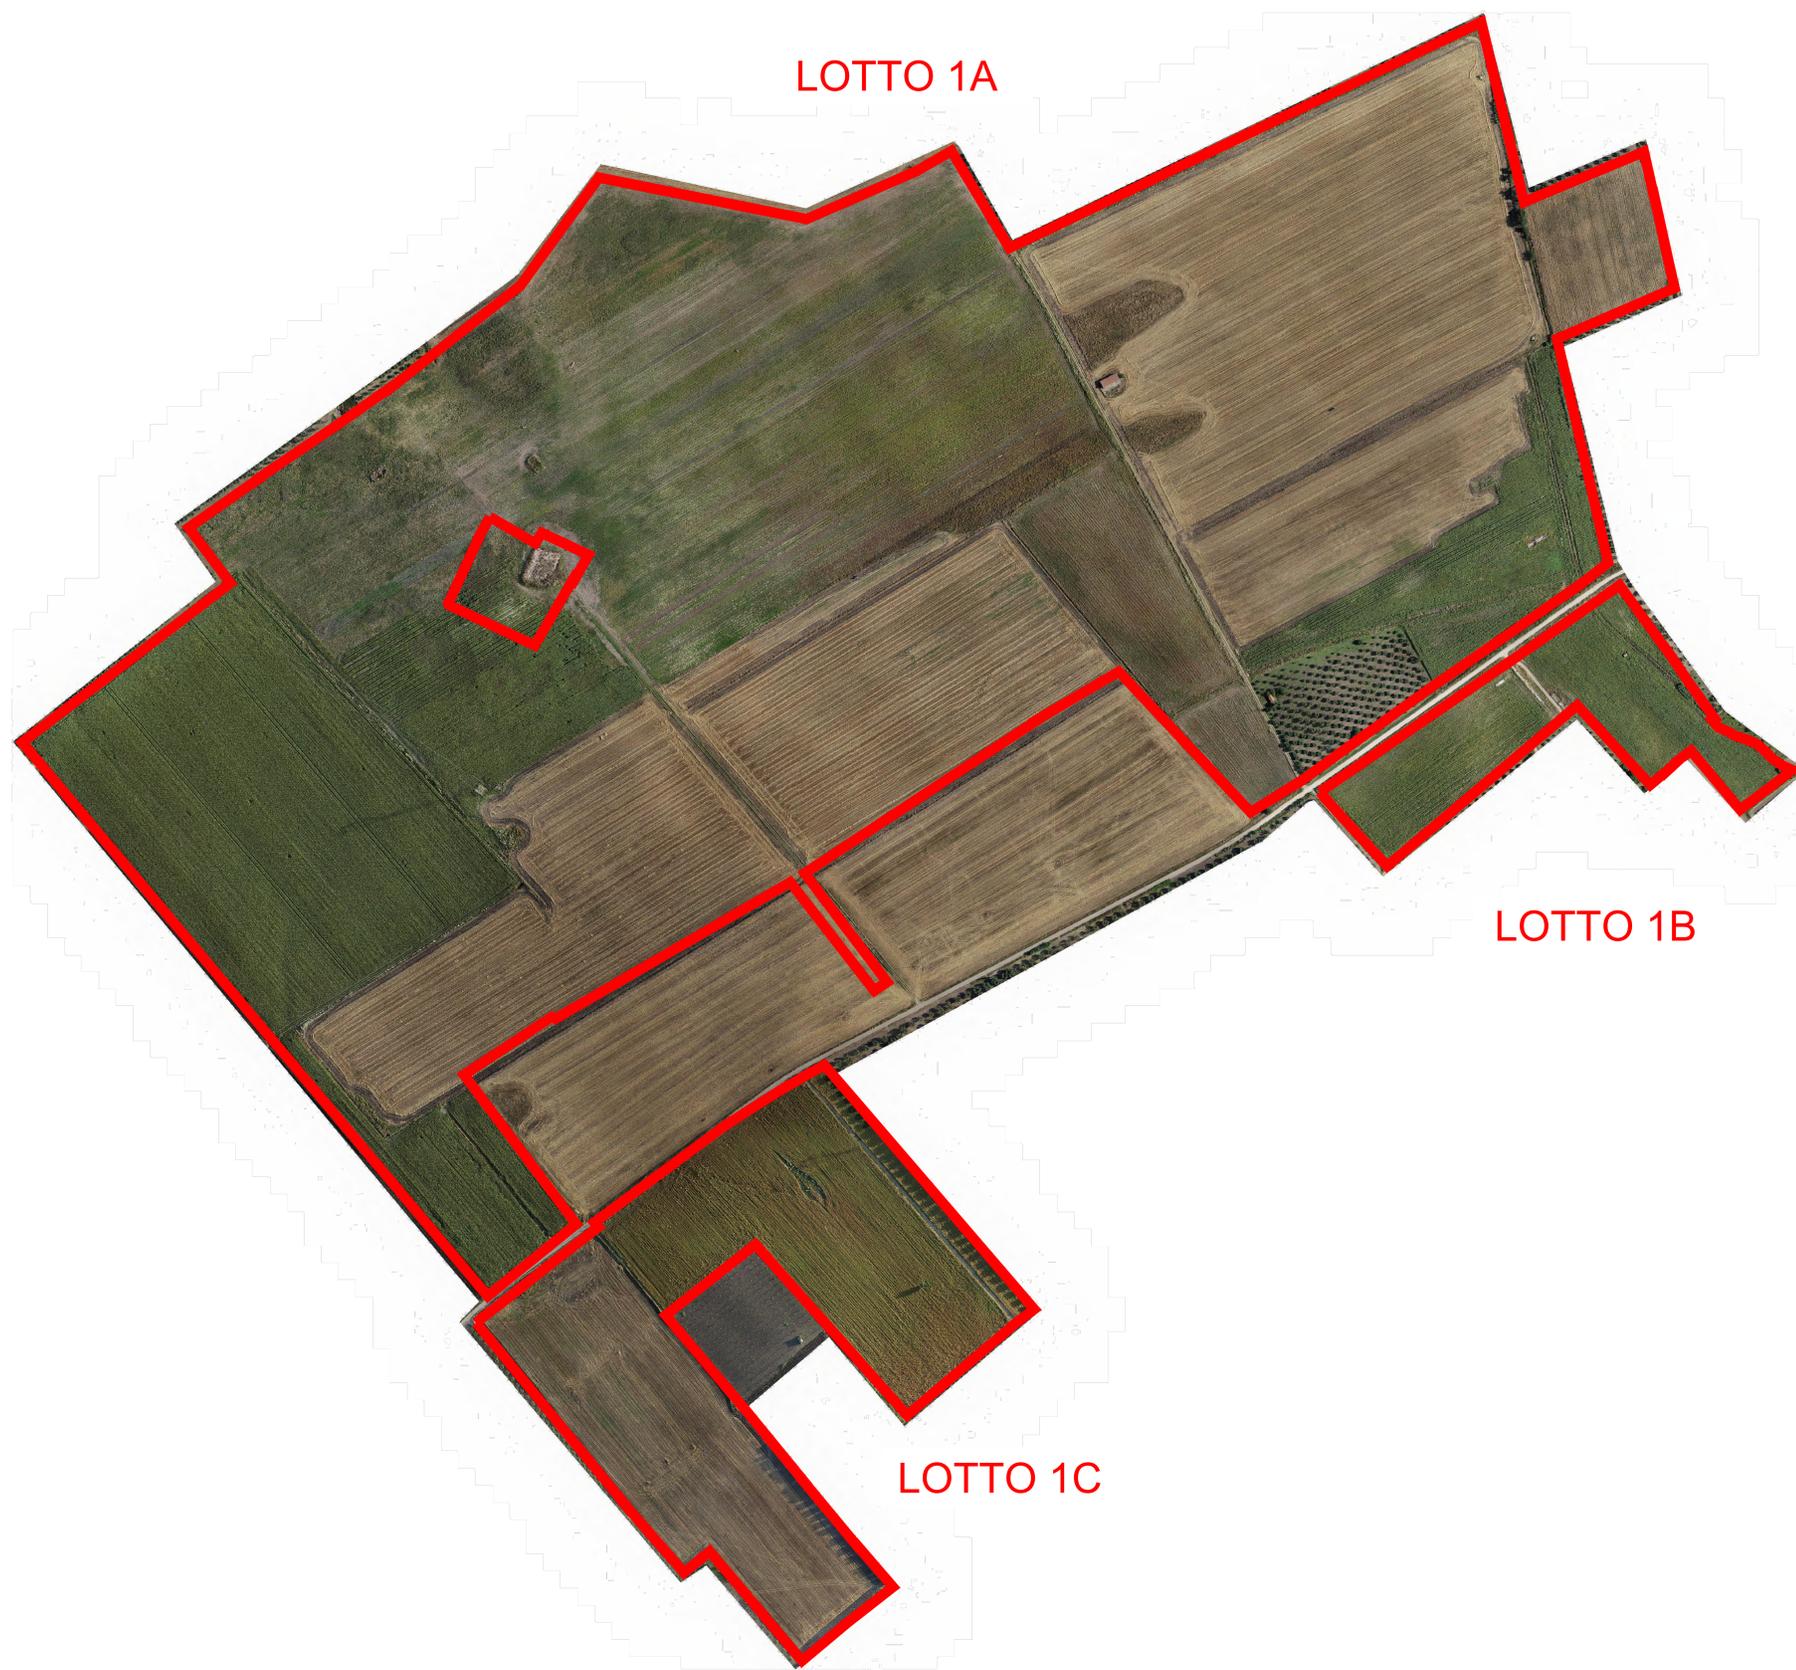

LOTTO 1A

LOTTO 1B

LOTTO 1C

N 4613850

N 4613350

N 4612850

N 4612350



**EPSILON
SOLAR S.R.L.**




PROGETTO DEFINITIVO DI UN IMPIANTO AGRO-FOTOVOLTAICO DELLA POTENZA COMPLESSIVA DI 104.4 MWp, E RELATIVE OPERE DI CONNESSIONE ALLA RETE, DOTATO DI SISTEMA DI ACCUMULO CON POTENZA DI 17,6 MW DA REALIZZARSI NEL COMUNE DI TORREMAGGIORE (FG)

PROGETTO DEFINITIVO

COMMITTENTE: EPSILON SOLAR s.r.l.

PROGETTISTA:

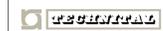


Ing. Stefano Venturini

TITOLO ELABORATO: **COROGRAFIE - INQUADRAMENTI
INQUADRAMENTO DI DETTAGLIO
LOTTO 1 SU ORTOFOTO**

ELABORATO n°: B035F-D-TM01-GEN-PL-02
 NOME FILE: B035F-D-TM01-GEN-PL-02-00.DWG
 SCALA: 1:2500
 DATA: Marzo 2024

| N. | DATA | DESCRIZIONE | ELABORATO | CONTROLLATO | APPROVATO |
|----|------------|-------------|-----------|-------------|--------------|
| 00 | Marzo 2024 | Emissione | R. Minola | N. Ostolich | S. Venturini |
| 01 | | | | | |
| 02 | | | | | |
| 03 | | | | | |
| 04 | | | | | |

A TITOLO DI LEGGE SI RISERVA LA PROPRIETA' DI QUESTO ELABORATO CON DIRITTO DI RIPRODUZIONE RENDENDOLO NOTO A TERZI ANCHE FAVOREVOLMENTE SENZA NOSTRA AUTORIZZAZIONE